




Positionierung der technischen Fenster-Anbauteile zur Rohbauöffnung - Typen

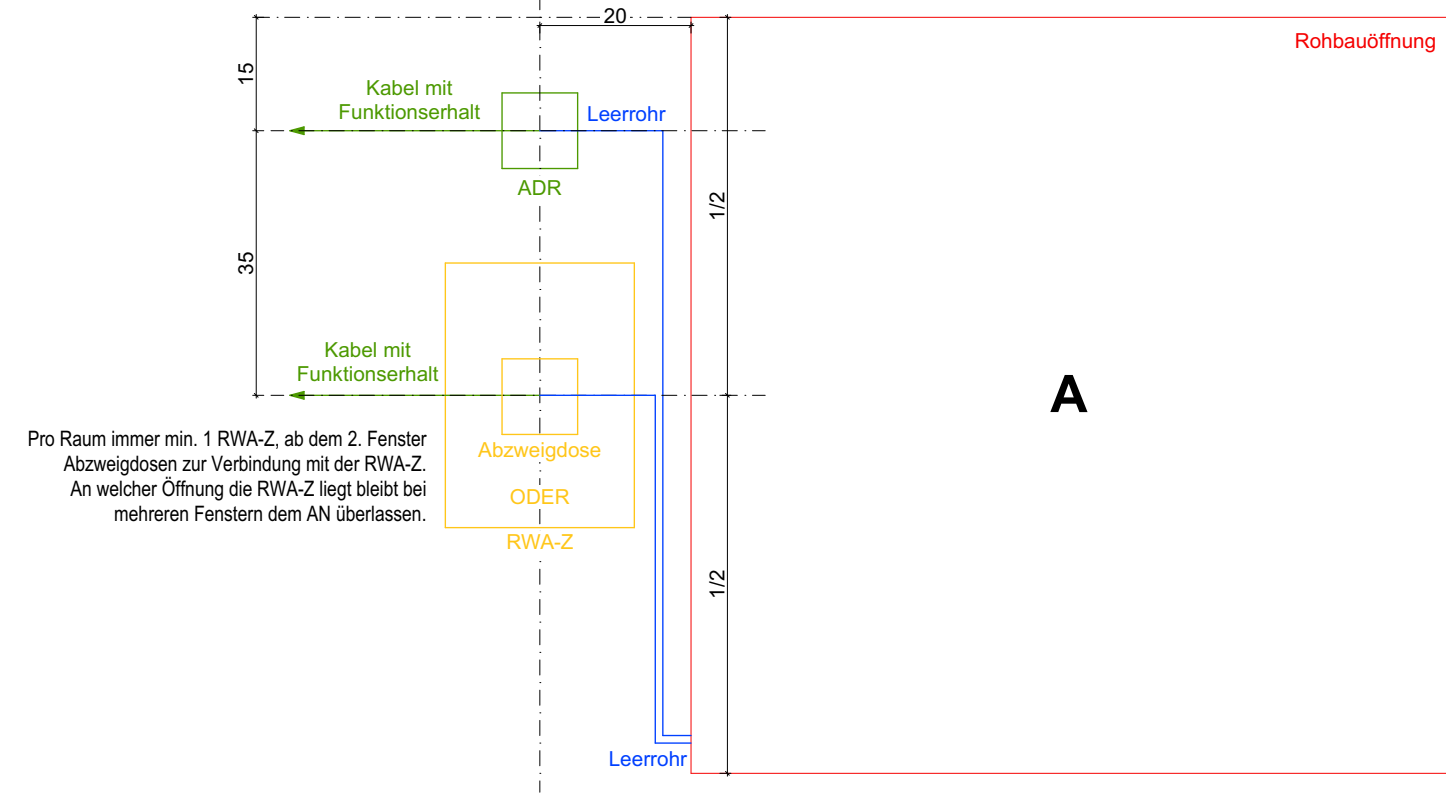

Einbauvariante A: links

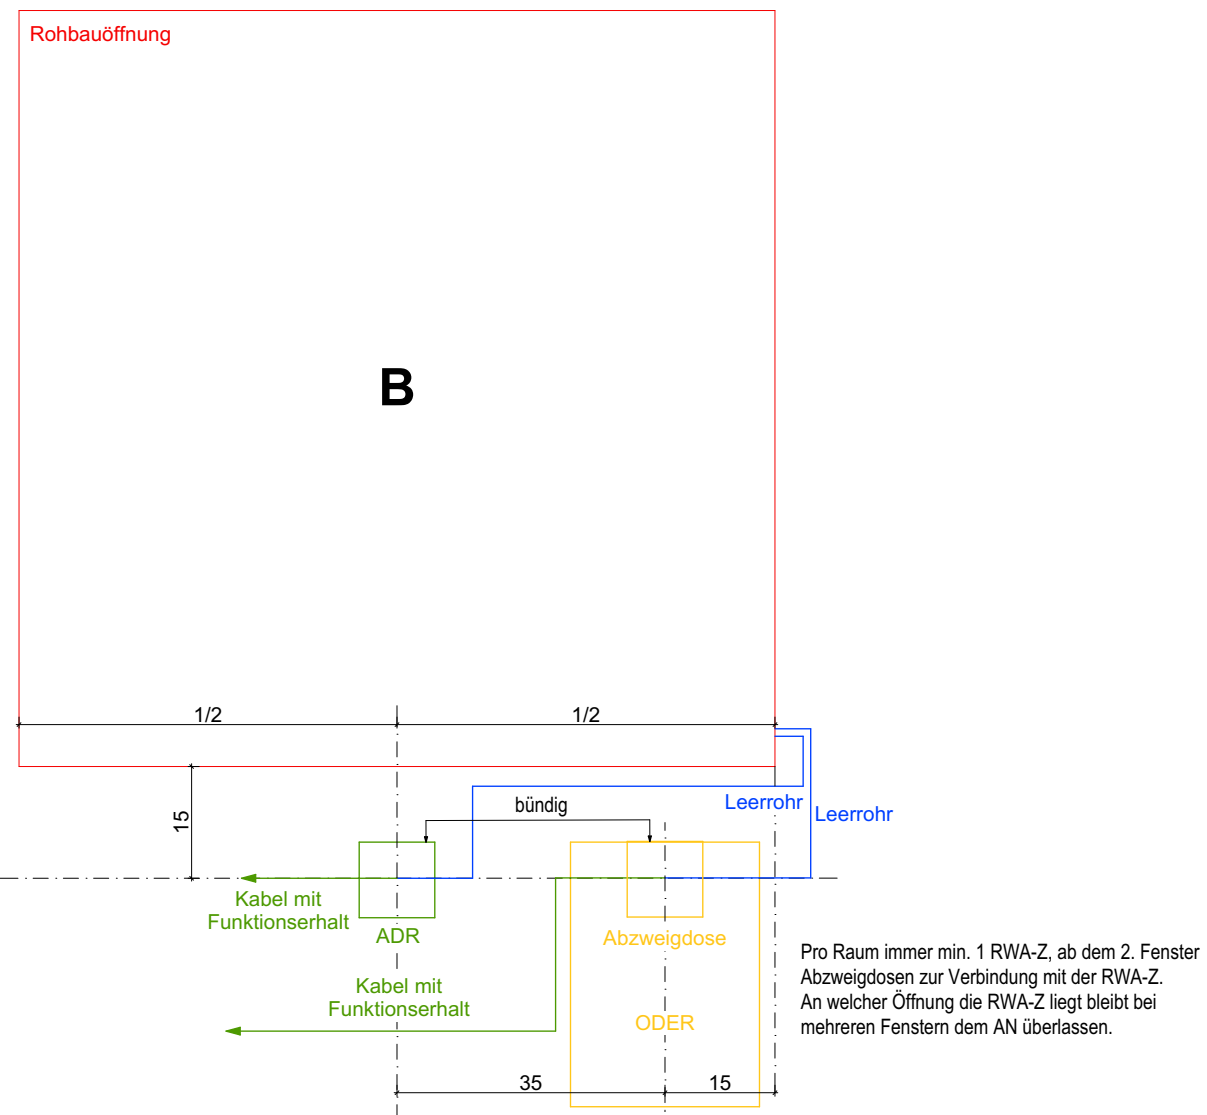

Einbauvariante B: unterhalb

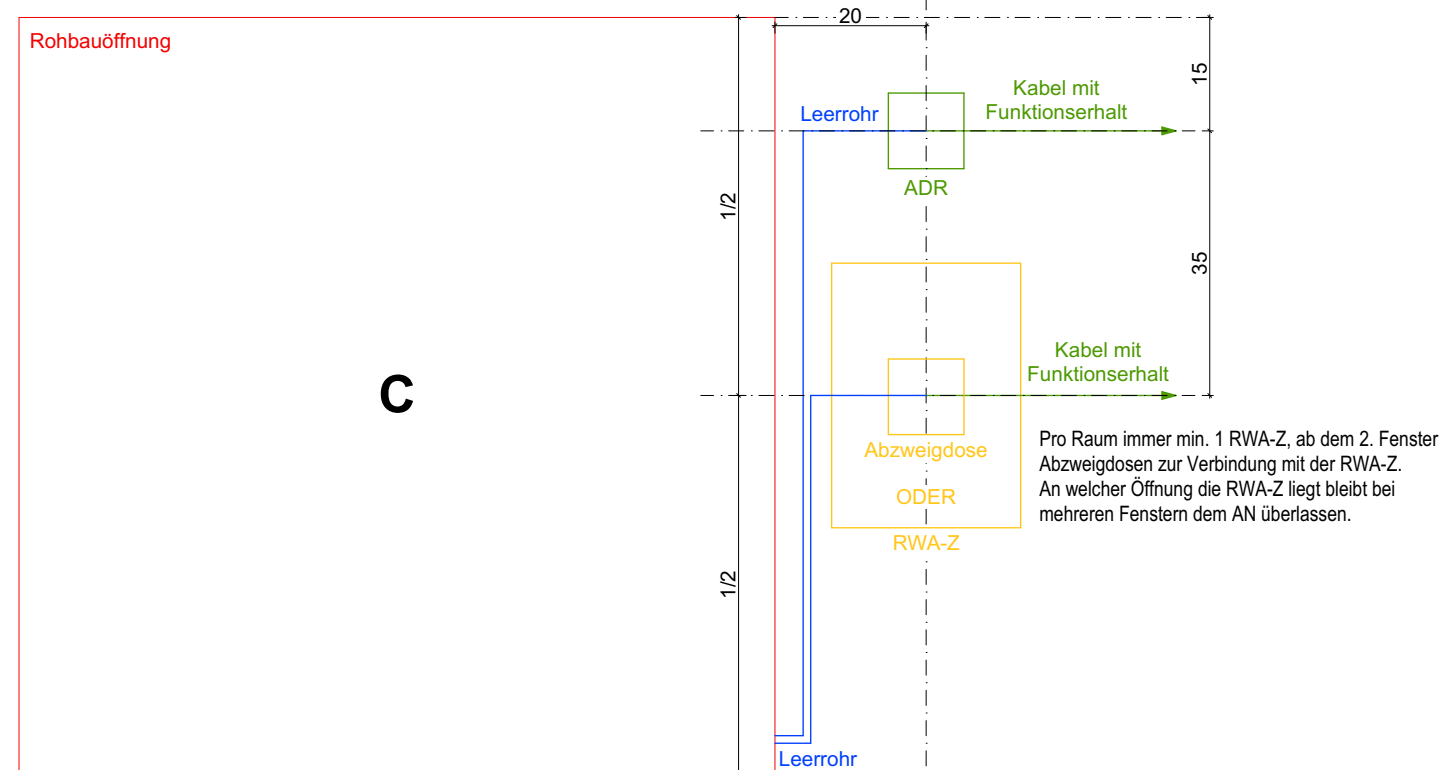

Einbauvariante C: rechts



Einbauvariante D: oberhalb
nur ADR (händisch öffnbare Fenster)

Grundriss Untergeschoss mit Verortung der Fenster-Anbauteile

Legende

Symbole

Höhenkoten Schnitt	Höhenkoten Grundriss
4.29 UKFD	4.29 OKFF
3.72 UKRD	3.72 OKRD
3.72 UKRD=FD	3.72 UKST
Deckenversprung	bündige Ausführung
Rohbaudecke	bündig
Deckendurchbruch DD - (lb)	Wanddurchbruch WD - (b/h)
Bodendurchbruch BD - (lb)	Wandschlitze WS - (b/h/l)

Maße

erhöhte Genauigkeit beachten Maße sind unbedingt einzuhalten

Schraffuren

Stahlbeton
Stahlbeton WU
Betonfertigteil
Mauerwerk
Trockenbauplate
Brandschutzbekleidung
Dämmung weich
Dämmung hart
Dichtstoff
Metall
Vollholz
Holzwerkstoff

Planzeichen

Bauteile über Schnittlinie
In Abstimmung
Einbauelemente TGA
Planungsbereich
Landschaftsplanung
Rückbau


Marker

Änderungsmarker / Indexfeld
Detailmarker / Detailverweis

Grundlage der Darstellung der technischen Einbauteile ist die Ausführungsplanung der Fachplanung TGA. Diese ist gesondert zu beachten, sowie bei Unstimmigkeiten Rücksprache mit der Bauleitung zu halten. Übernommen wurden nur sichere Einbauteile mit Anweisung auf Roh- und Ausbau. Festlegungen beachten sich lediglich auf die maßliche Anordnung.
Dieser Plan ist nur in Verbindung mit der aktuellen Ausführungsplanung M 1:50 gültig.
Alle Angaben / Maße sind vor Ort vom Unternehmer eigenverantwortlich zu prüfen.

Datum	Plansteller	Art der Änderung	Index
Änderung			

Bauherrn/ Maßnahmenträgerin Bundesanstalt für Immobilienaufgaben	Adresse Bauherrn/ Maßnahmenträgerin Bundesanstalt für Immobilienaufgaben Elektrostraße 56 53119 Bonn
Maßnahmennummer (PS-Element) BA-BE 126511-A01	Vorbereitet durch Hauptstelle Facility Management
VE-Nummer (Wirtschaftsnummer) 126511	Faamenerstraße 87 10623 Berlin
Gedächtnis-CD 126511-G0001-A	

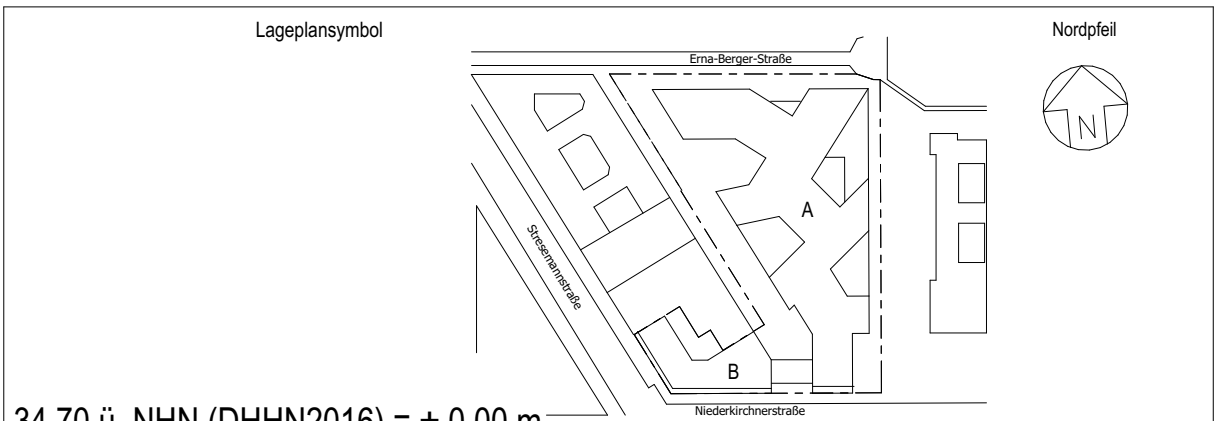

34.70 ü. NHN (DHHN2016) = ± 0,00 m

Bundesamt für Bauwesen und Raumordnung Referat BS II 3 Straße des 17. Juni 112 10623 Berlin Telefon 018 401-0 Telefax 018401-1270	Baumabnahme Neubau/ Erweiterungsbau Erweiterungsbau 841 x 1189 Kurzbezeichnung Plan DF 082 Maßstab 1:200, 1:10	Planinhalt Verortung technischer Fenster-Anbauteile
--	---	--

Gezeichnet Objektplanung Gez.	Planzeichnung D10117STR UG01 A 300_ DF 082_ 20260216_ 01v01 -CFM -VA Gez.
Geprüft Gez.	
Gezeichnet Objektplanung Gez.	Planzeichnung D10117STR UG01 A 300_ DF 082_ 20260216_ 01v01 -CFM -VA Gez.
Geprüft Gez.	
Gezeichnet Objektplanung Gez.	Planzeichnung D10117STR UG01 A 300_ DF 082_ 20260216_ 01v01 -CFM -VA Gez.
Geprüft Gez.	