
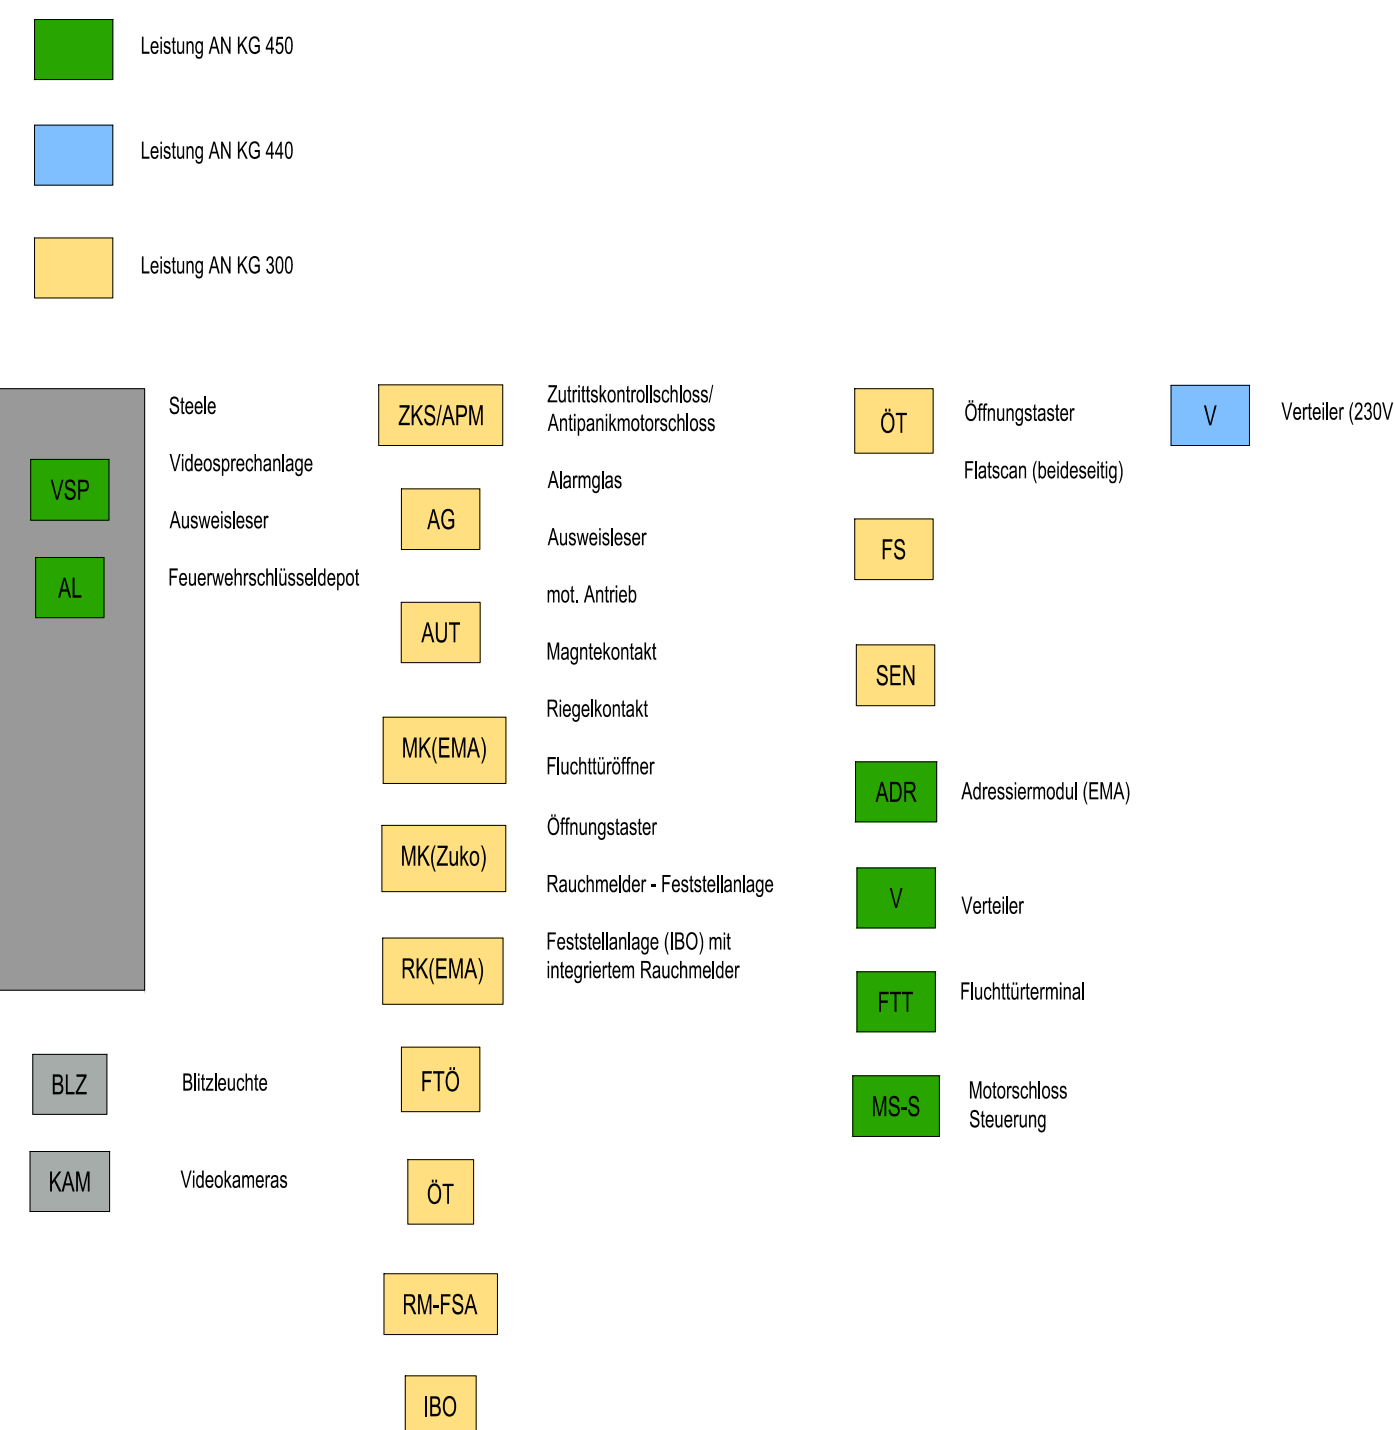
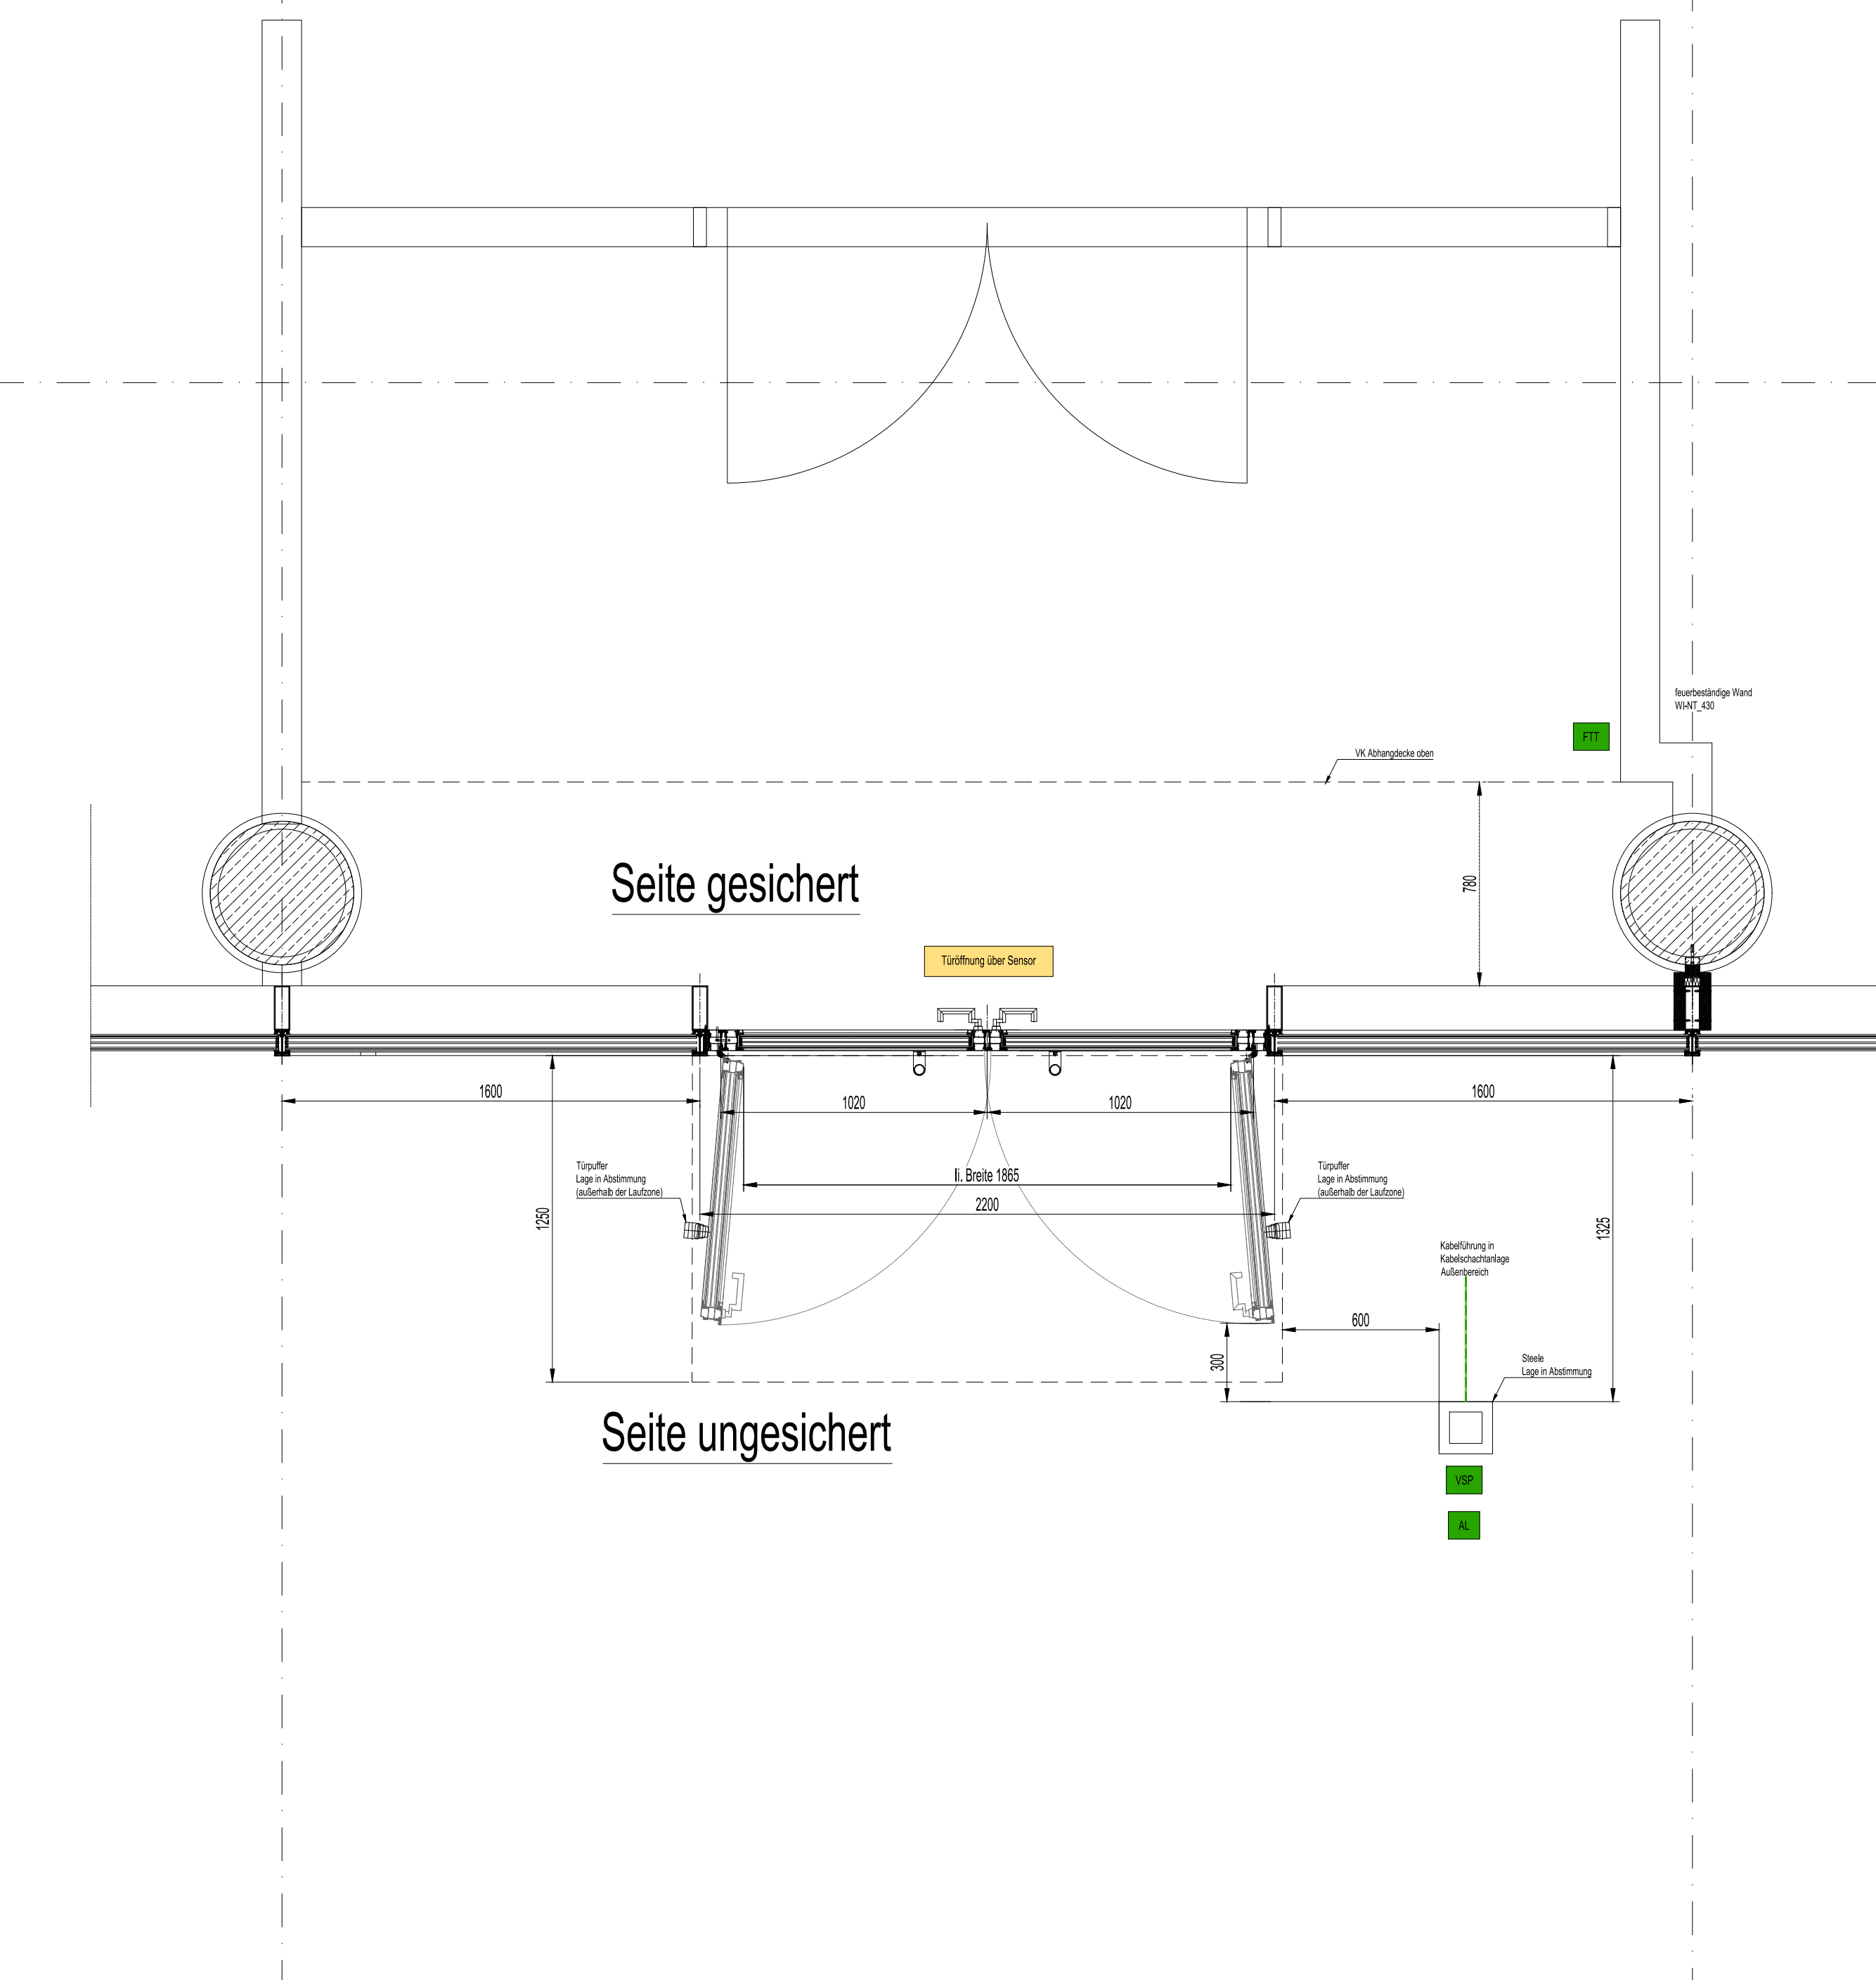


TA-EL_001 Eingangstür P-R- Fassade Süd (Ostseite)

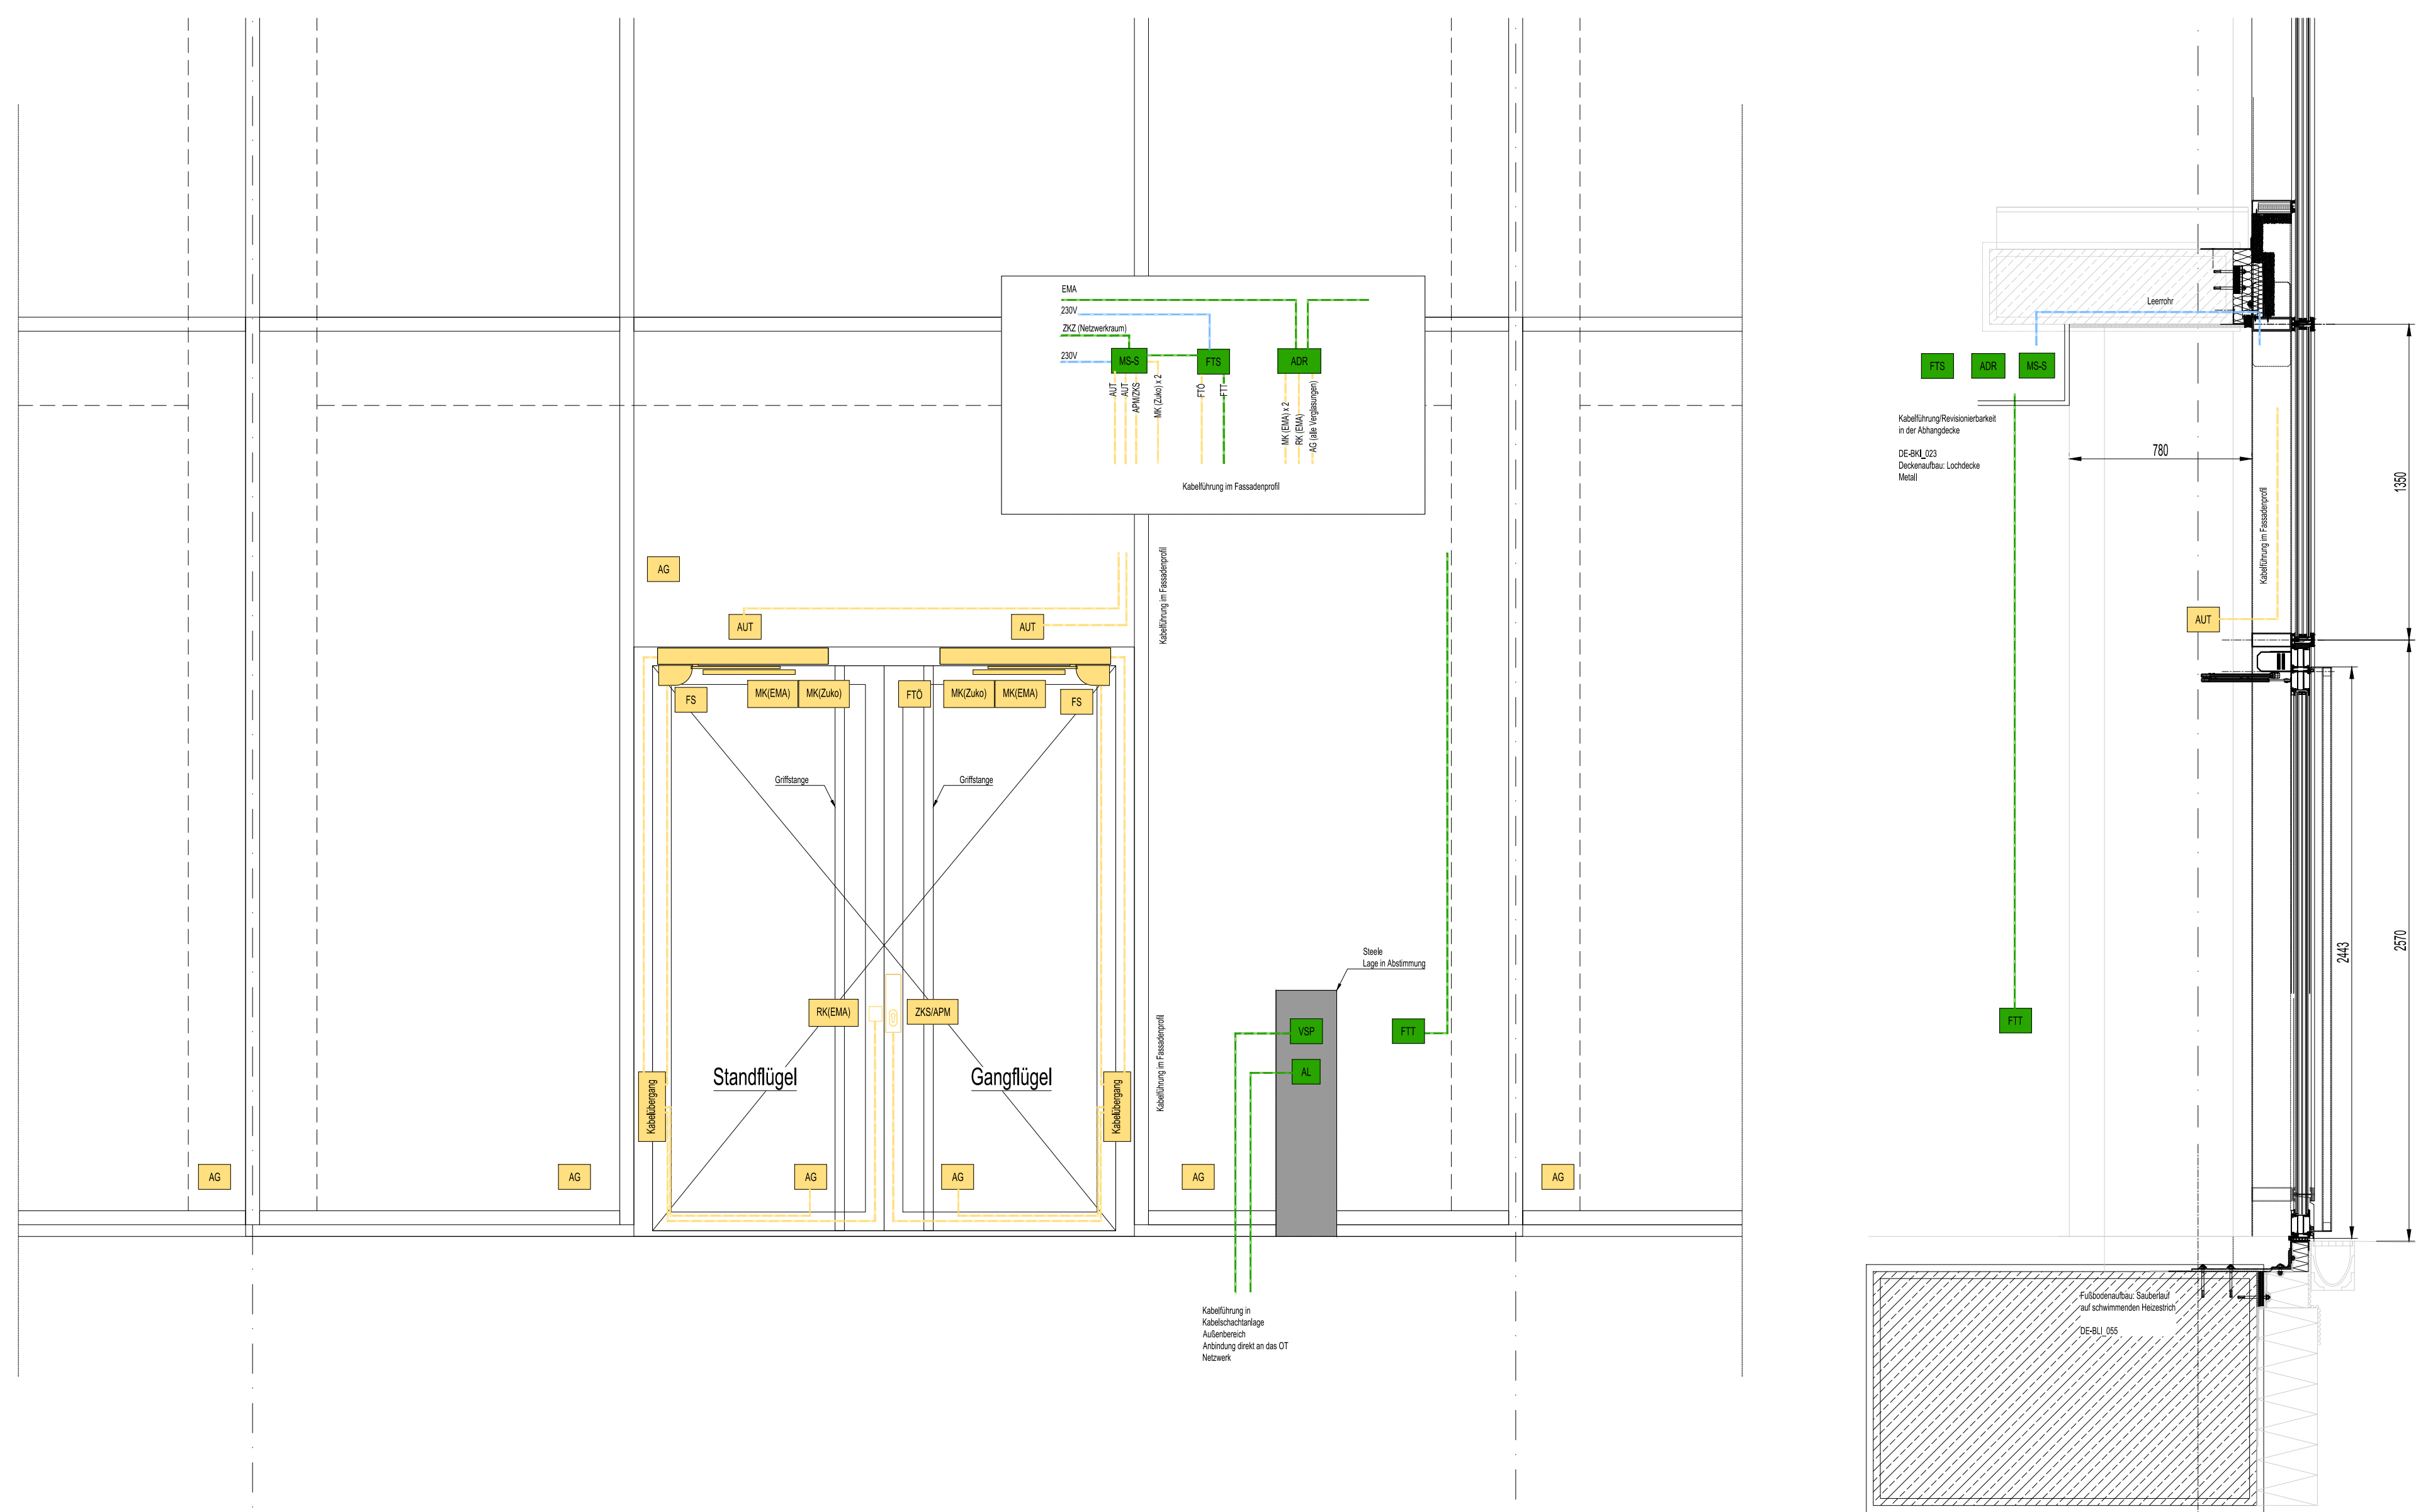

Türfunktion:
Notausgang mit Anforderungen nach DIN EN 179 Typ A. Öffnung in Fluchtrichtung
Die Tür können immer von innen nach außen geöffnet werden (Vollpank E)
Das Motorschloss kann auf unterschiedliche Weise angesteuert werden zB Auswieser,
Vidoreinlage
Die Tür kann immer von außen mit dem Schlüssel geöffnet werden

Antrieb: Drehtürantrieb für 2 fgl. Türen nach DIN 18650, elektronische Schließanlage,
Kopfmontage, Radarsensormelder, zur Absicherung der Schließkontakte innen und außen
LZR-Fallsen, Betriebsartenwahl nur für autorisierte Personen, Mögliche Betriebsarten -Aus-,
-Automatik-, -Öffnen

Beschläge:
• Beide Flügel: Rollentürbänder
• Gangflügel: Antipank-Motorschloss mit Mehrfachverriegelung, selbstverriegelnd, Profilzylinder, innen: Türdrücker gekippt, außen: Griffstange
• Standflügel: Panikgegenkasten mit Mehrfunktion und Riegelüberwachung, innen: Türdrücker gekippt, außen: Griffstange

Alarmsicherung: Alarmpuls, Alarmspinne, Riegelkontakt als Zustandsüberwachung, Magnetkontakte als Öffnungsüberwachung

Fluchtwegsicherungssystem: ext. Fluchttürterminal + Fluchttüröffner mit Fallsen

Kabelverlegung: verdeckt innerhalb der Profile bis zu deren Austritt im Kopfbereich. Kabel von Fremdwerkwerken sind Leerrohre mit Zugkraft in den Fassadenprofilen zu verlegen

Material und Oberfläche: Rahmentür aus thermisch getrennte Stahlprofile, nasslackiert, Farbton in Anlehnung EBC33

Barrierefreiheit: nach DIN 18040, Schwellenhöhe max. 20 mm
Einbruchhemmung: RC3
Brandschutz: keine Anforderung

		Bundesamt für Immobilienaufgaben Eisenstraße 55 53119 Bonn	
Bauteil / Maßnahmensystem BA-BE-2201 (1-A01) VZ-Nummer (Virtuallistennummer) 126511 Gebäudekategorie 126511-G0001-A		Verfahren durch Hauptstelle Facility Management Fassadenstraße 87 10623 Berlin	
Lageplan		Nordpfeil	
34.70 ± 0.00 m		34.70 ± 0.00 m	
		Bundesamt für Bauwesen und Raumordnung Referat V 3 Straße des 17. Juni 112 10623 Berlin Telefon 018401-1270 Telefax 018401-1270	
DN 100 05886-02 Einbauelement 841 x 1189 Fluchtwegsicherung DO651 Maßstab 1 : 20		Bauteilnummer Neubau / Erweiterungsbau Erweiterungsbau 10117 Berlin	
Gutachten Objektplanung Gutachten		Plannummer BT A, EG, Türtypen mit Einbauelemente TA-EL_001, Ost	
Gutachten Objektplanung Gutachten		Plannummer D10117STR (EG00) A 300_ DO 651_ 20260629 01v01 -P-A	
Gutachten Objektplanung Gutachten		Plannummer D10117STR (EG00) A 300_ DO 651_ 20260629 01v01 -P-A	
Gutachten Objektplanung Gutachten		Plannummer D10117STR (EG00) A 300_ DO 651_ 20260629 01v01 -P-A	