



Regelprofil RP2 M1:100

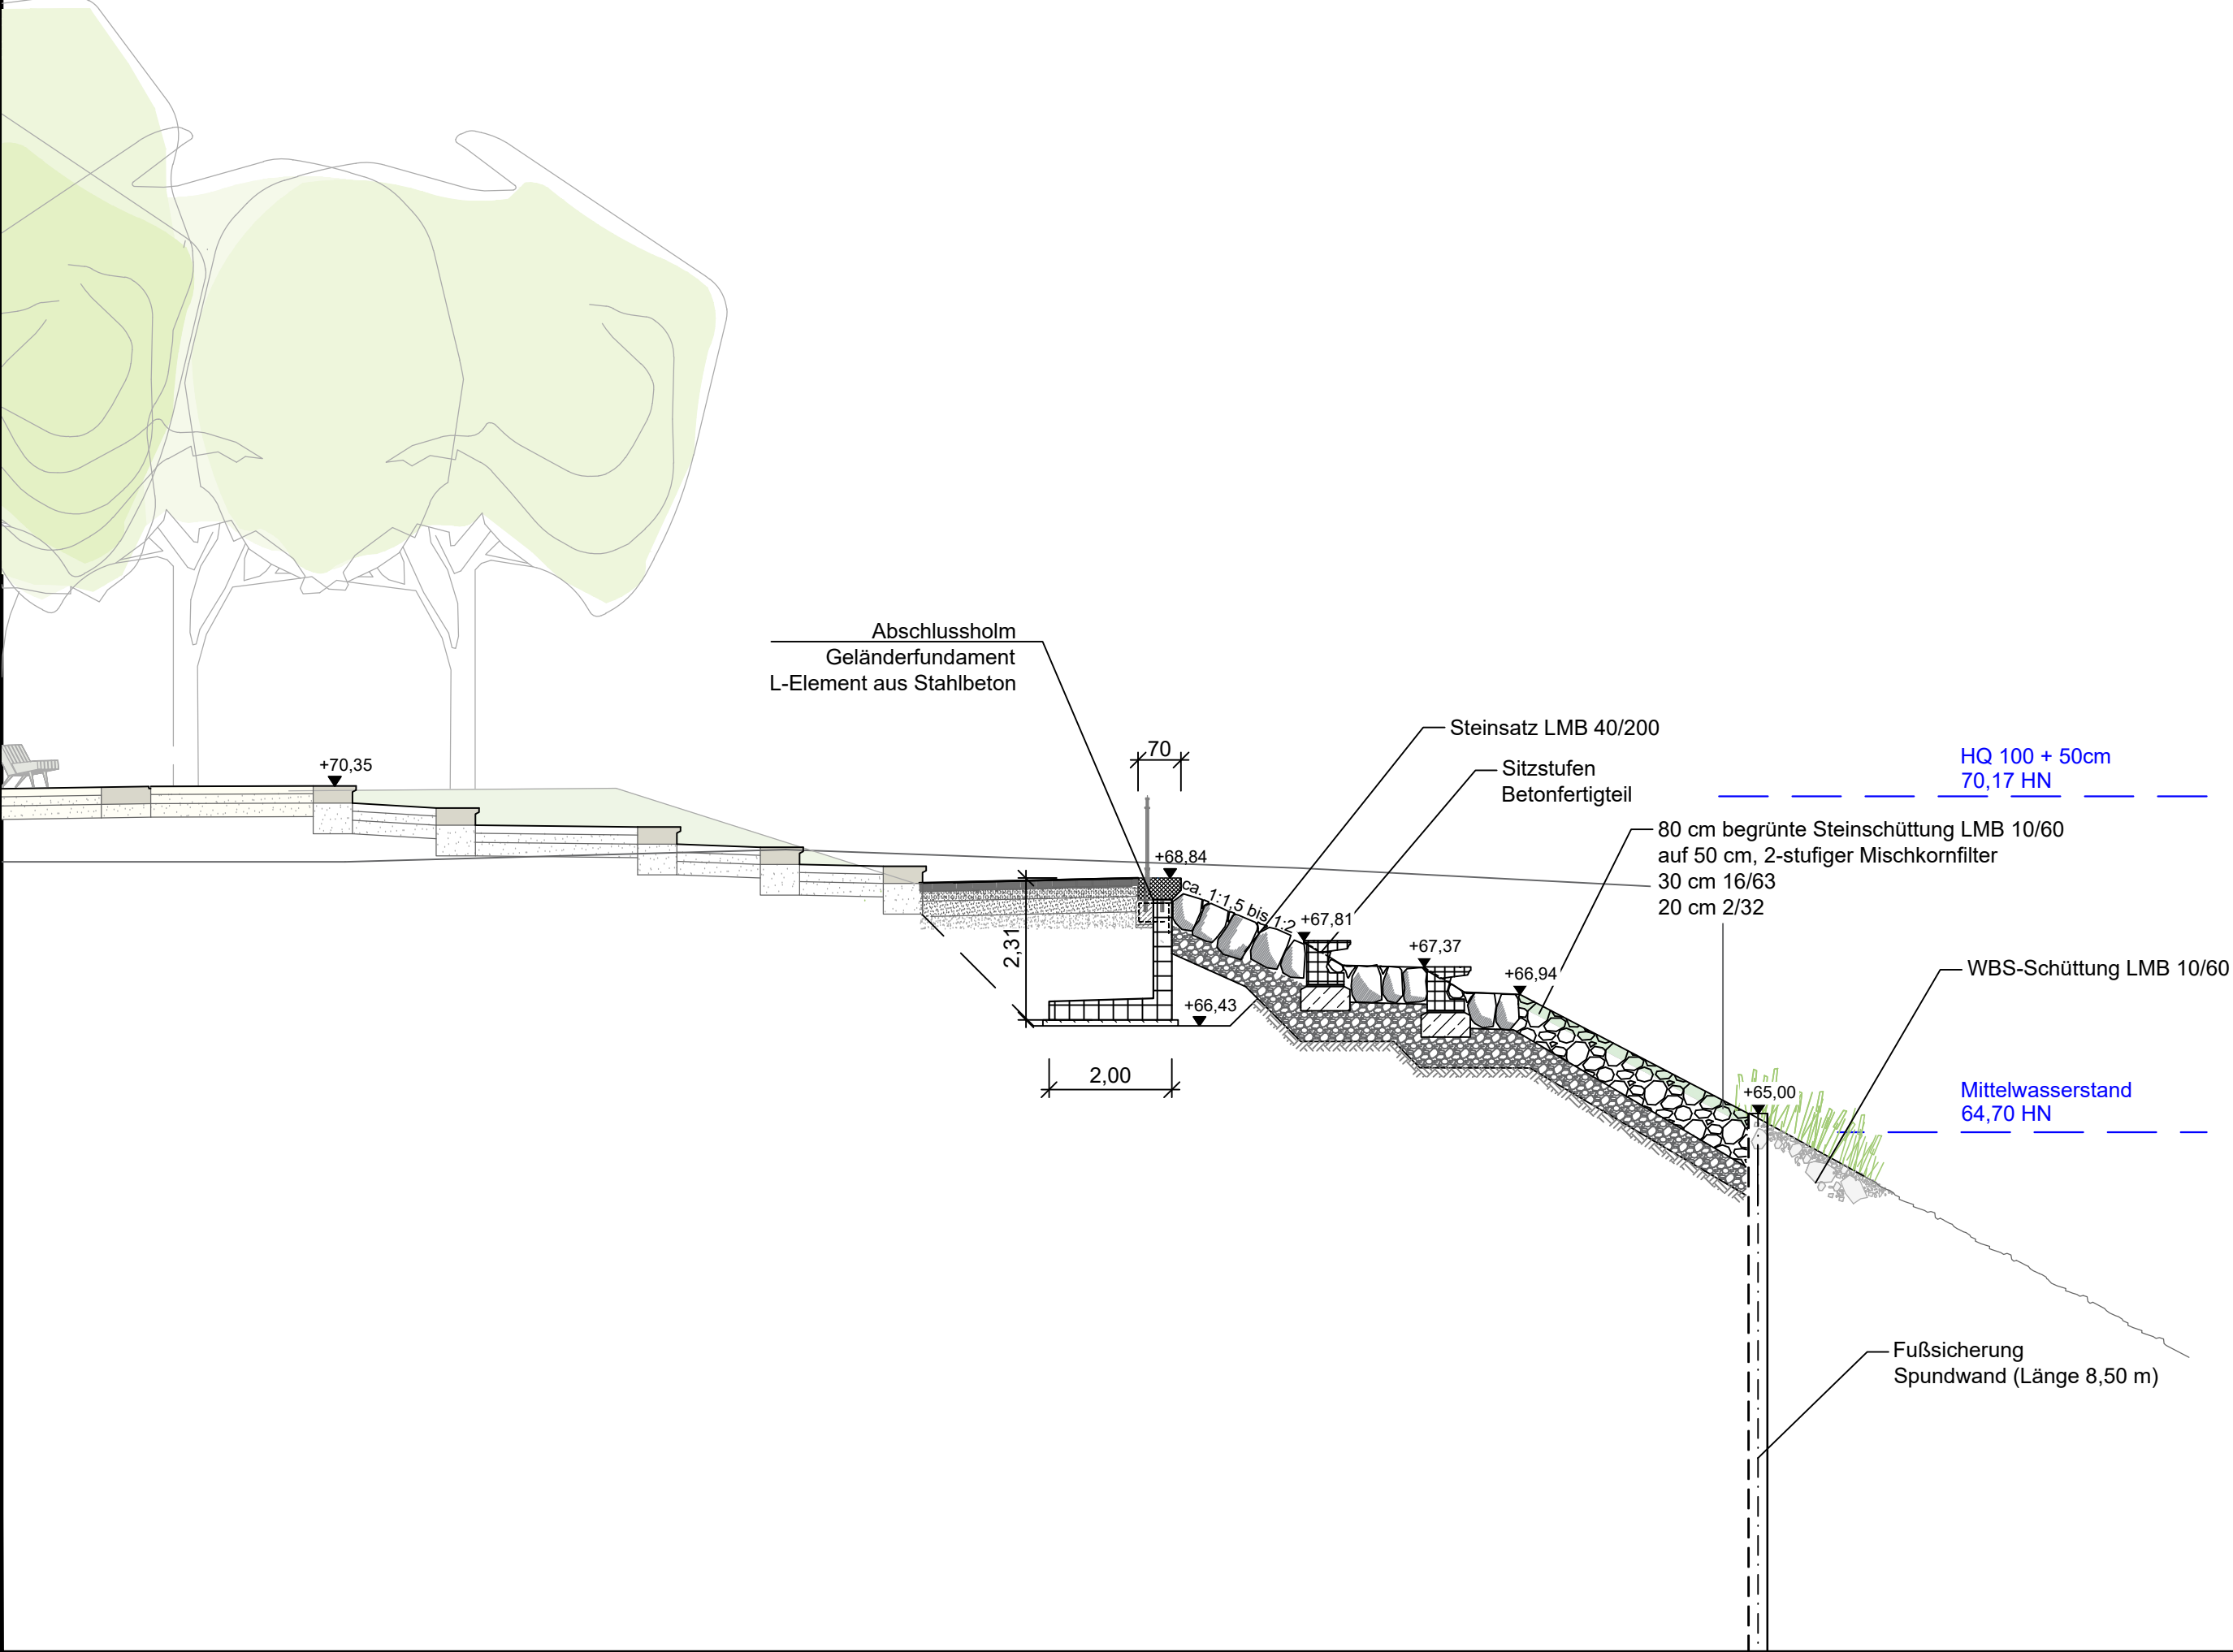

Detail L-Element M1:25

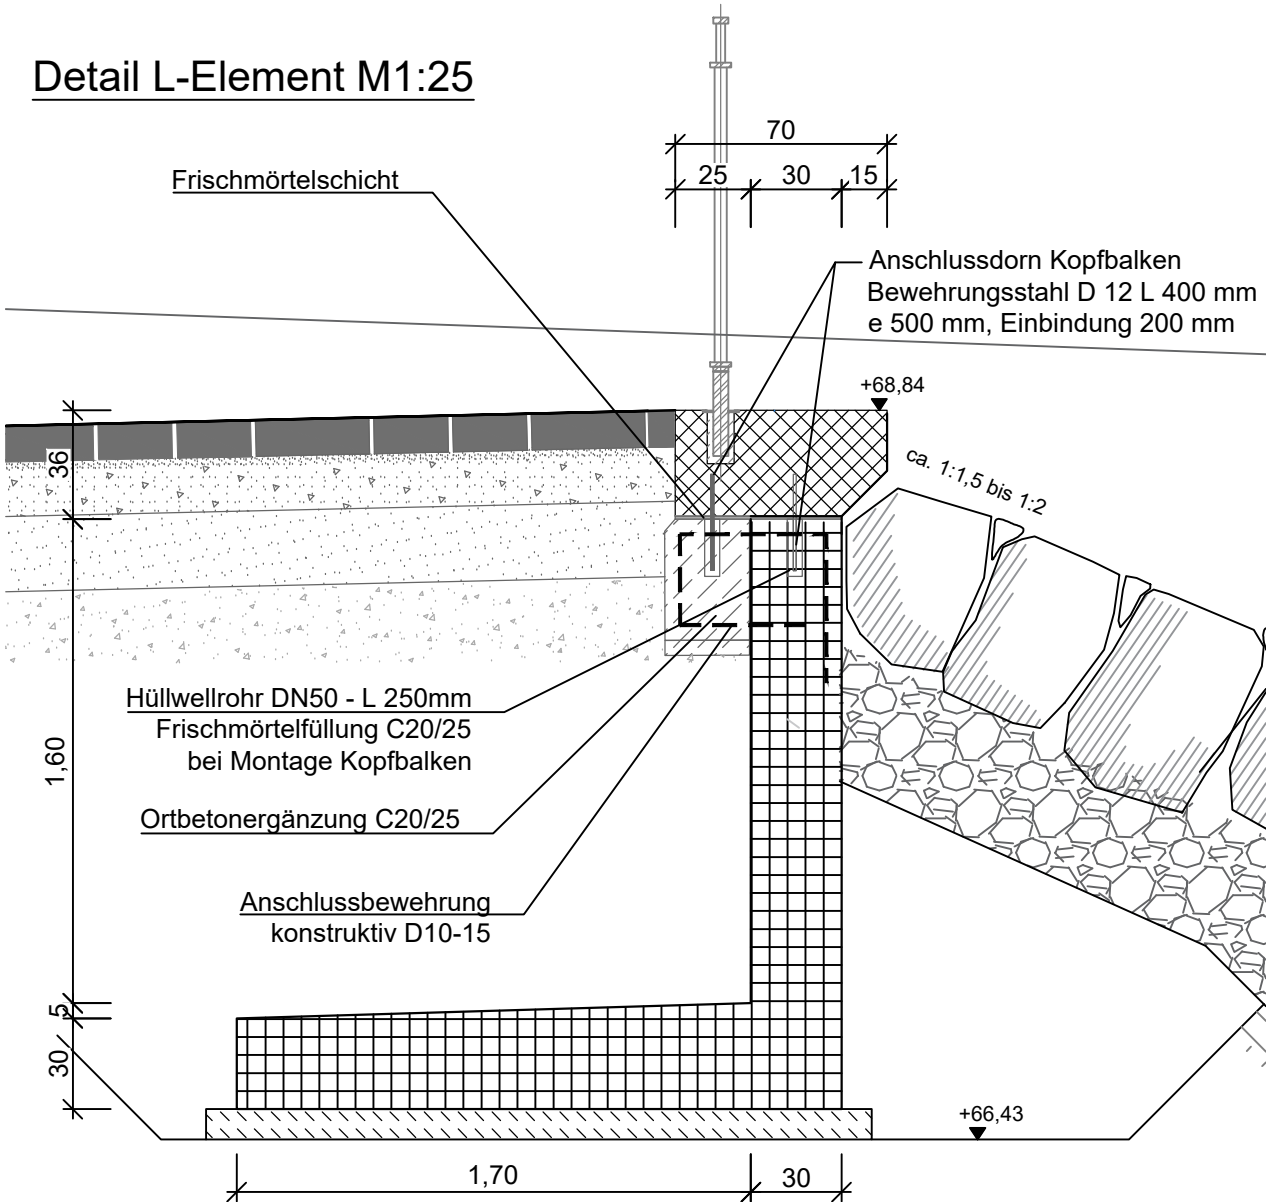

Zugehörige Pläne:

- 3.1 / 1 Lageplan Böschungssicherung Uferpark
- 5.1 / 1 RP 1 – Böschung 1:1
- 5.3 / 1 RP 3 – Böschung 1:1,5
- 5.4 / 1 RP 4 – Böschung 1:2 bis 1:3
- 5.5 / 1 RP 5

Index	Art der Änderung	Datum	Name

Bearbeiter:						
Schlesinger						
Zeichner:	Bauvorhaben: Ersatzneubau Uferbefestigung an der Elbe und Dammlage mit Radweg inkl. Schiffsanleger Gastroschiff Darstellung: Böschungssicherung Uferpark Regelprofil 2			Projekt-Nr.: 423038		Lph. 6
Schraps				Maßstab: 1:100, 1:25		
Blattgröße:				Lagebezug: 150 Pulkovo 1942		
594 x 297						
Datum:	Auftraggeber:				Plan-Nr./Blatt-Nr.:	Index
08/2026	Lutherstadt Wittenberg				5.2-1	