


Regelprofil RP4 M1:100

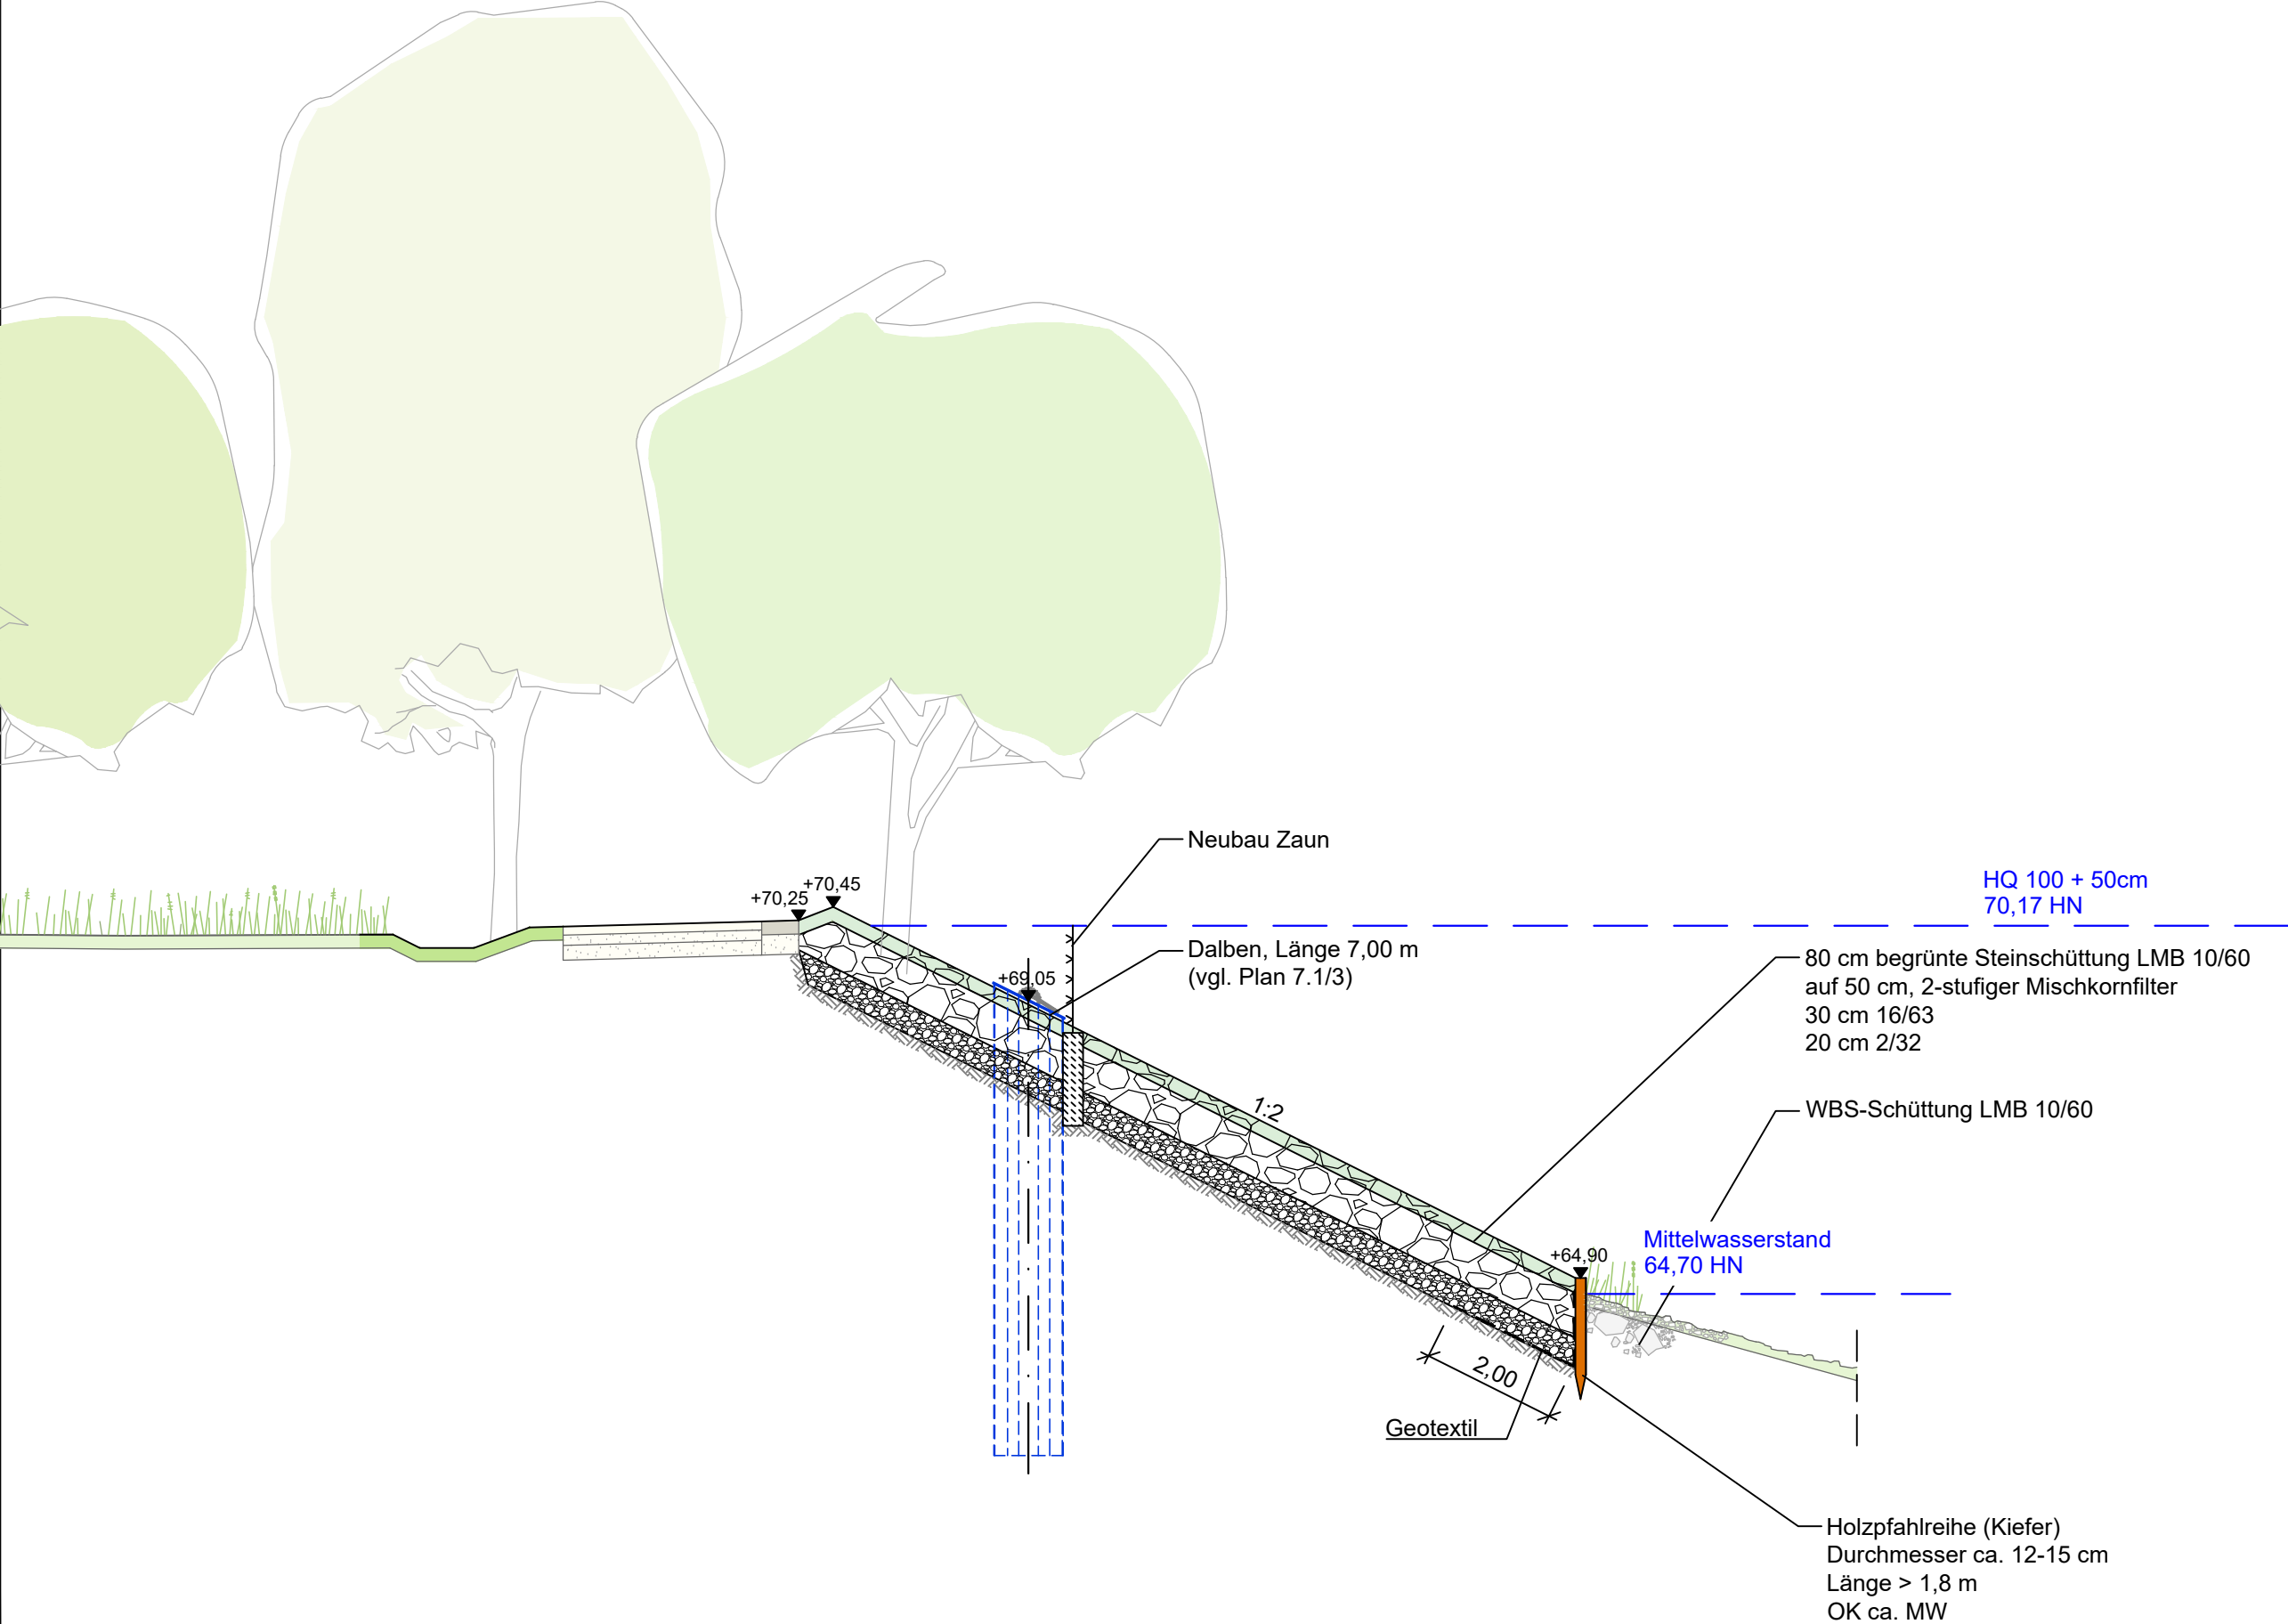

Zugehörige Pläne:

- 3.1 / 1 Lageplan Böschungssicherung Uferpark
- 5.1 / 1 RP 1 – Böschung 1:1
- 5.2 / 1 RP 2 – Böschung 1:1,5 bis 1:2
- 5.3 / 1 RP 3 – Böschung 1:1,5
- 5.5 / 1 RP 5

Index	Art der Änderung	Datum	Name

Bearbeiter:			
Schlesinger			
Zeichner:	Bauvorhaben: Ersatzneubau Uferbefestigung an der Elbe und Dammlage mit Radweg inkl. Schiffsanleger Gastroschiff	Projekt-Nr.:	Lph.
Schraps		423038	6
Blattgröße:		Maßstab: 1:100	
594 x 297	Darstellung: Böschungssicherung Uferpark Regelprofil 4	Lagebezug:	Höhenbezug:
Datum: 08/2026		150 Pulkovo 1942	HN76
	Auftraggeber: Lutherstadt Wittenberg	Plan-Nr./Blatt-Nr.:	Index
		5.4-1	