


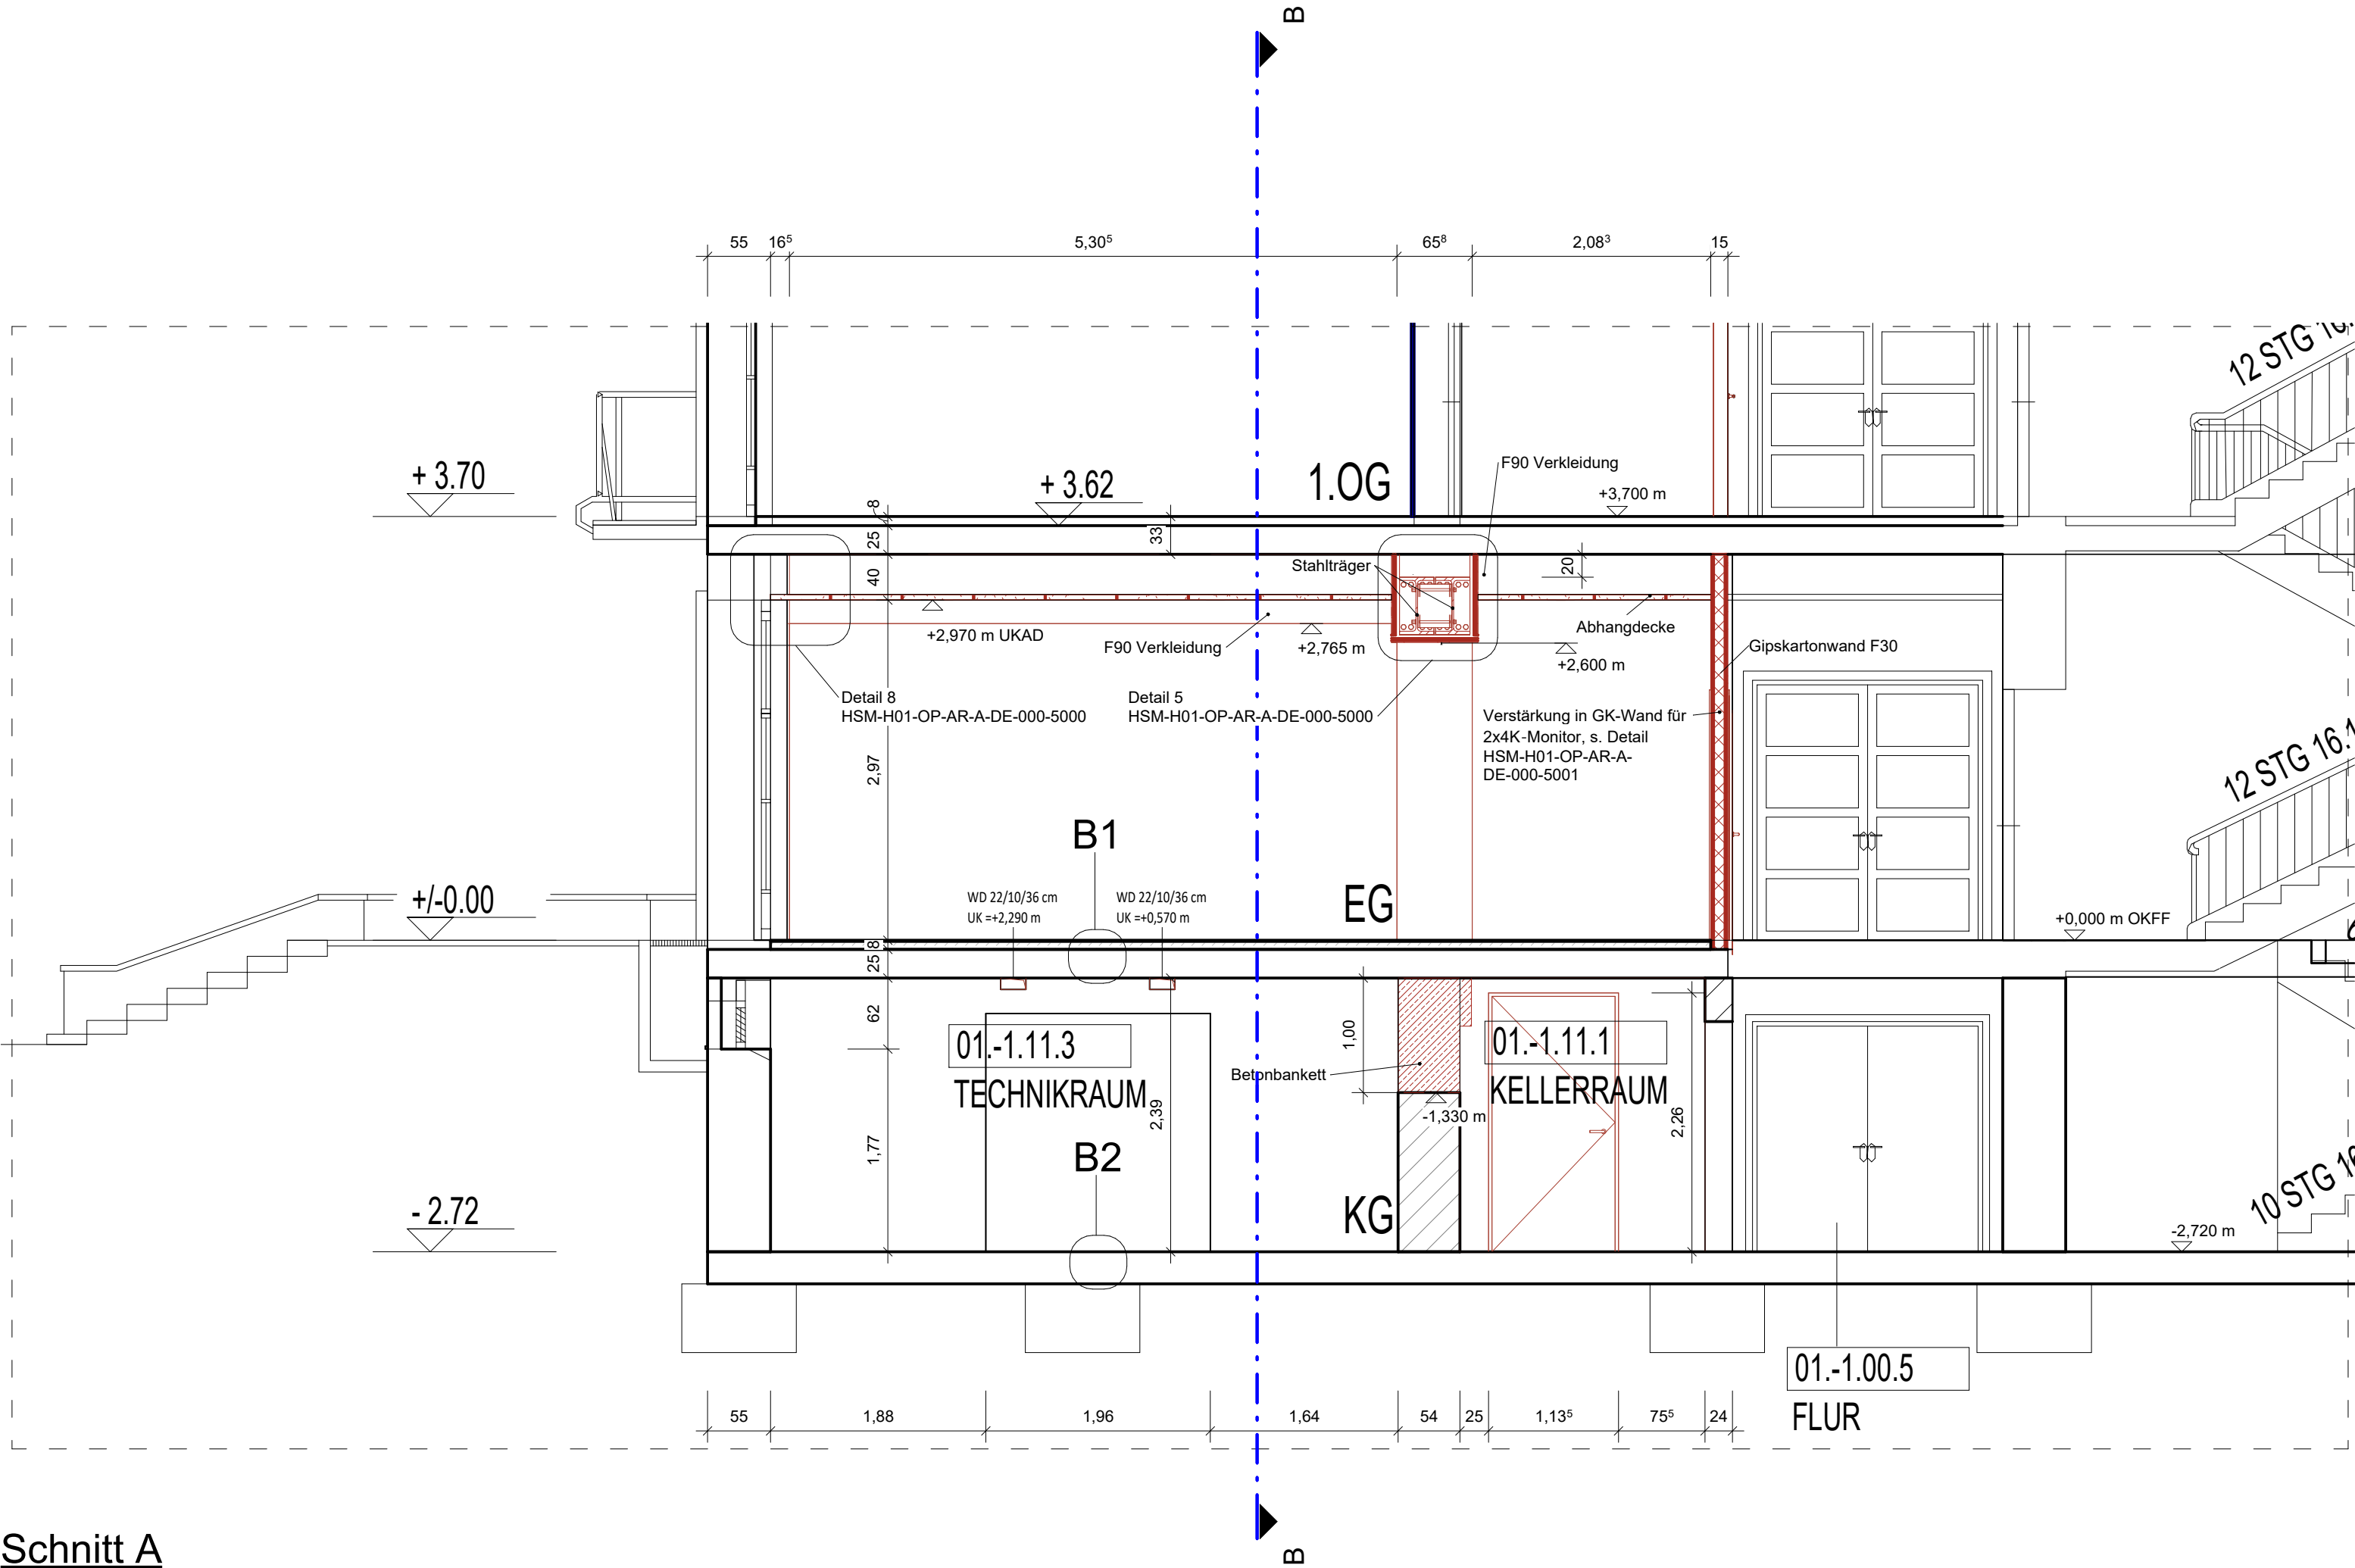

Schnitt A
M 1 : 50

Legende

- Bestandsbauteile
- Neue Bauteile

LEGENDE

±

FERTIGKOTE (SCHNITT)

±

ROHKOTE (SCHNITT)

±

ROHKOTE (GRUNDRISS)

STAHLBETON ORTBETON

FÜLLBETON C12/15

MAUERWERK

MINERALWOLLE

DÄMMUNG

AUFGEHENDE BAUTEILE

W

D

B

W

Ausbauqualitäten innen für Wand/ Boden/ Decke

B 1

B 2

B 3

Böden:

Linoleumboden auf Bestandsstrich

Feinsteinzeugfliesen, Bestand

Ableitfähiges Linoleumboden auf Bestandsstrich

W 1

W 2

Wände:

Mauerwerk/Beton, verputzt und gestrichen

Trockenbau, gespachtelt + gestrichen

T30/G90/F30

D

DS

BRH

OK

UK

OKFF

OKRD

UKRD

UKUZ

UKAD

TP

HP

DF

KB

RWA

ZBV

Feuerwiderstandsklasse

Tür dichtschließend

Tür dicht- und selbstschließend

Brüstungshöhe über OKFF

Oberkante

Unterkante

Oberkante Fertigfußboden

Oberkante Rohdecke

Unterkante Rohdecke

Unterkante Unterzug

Unterkante abgehängte Decke (von OKFF)

Tiefpunkt

Hochpunkt

Dehnungsfuge

Kernbohrung

Rauch- und Wärmeabzug zur besonderen Verwendung

WD

Wanddurchbruch

WS

Wandschlitz

DD

Deckendurchbruch

FD

Fußbodendurchbruch

L

Lüftungsanlage

S

Sanitäranlage

E

Elektroanlage

H

Heizungsanlage

D 1

D 2

D 3

Decken:

Rasterdecke, 62,5x62,5cm

Rohdecke, gestrichen

GK glatt F90, gespachtelt + gestrichen

INDEX	DATUM	ÄNDERUNG	GEÄNDERT

Plannummer Objektplanung:
Projekt - Gebäude - Fachbereich - Gewerk - Phase - Planart - Ebene - Plannummer - Index - Status

HSM-H01-OP-AR-A-SN-AAX-2000

Basisplan:

Projekt:
Umbau im Haus 1, Erdgeschoss, zur Schaffung eines Newsrooms (Campus Herrenkrug)

Bauherr:
Hochschule Magdeburg- Stendal
Facility Management
Breitscheidstraße 2
39114 Magdeburg

Objektplanung:
Assmann Beraten + Planen GmbH
Willy-Brandt-Platz 18-19
D - 38102 Braunschweig
Fon +49 531 3901 - 0 Fax +49 531 3901 - 110

BKW

ENGINEERING

Assmann

Zeichnung:
Schnitt A

Projekt-Nr.: 303511

Planungsphase: Ausführungsplanung

Blattgröße: 784x420

gezeichnet: pan

Datum: 04.05.2026

Maßstab: 1:50

geprüft: ayou

Datum: 04.05.2026