

Sekundarschule „Unteres Geiseltal“ in Braunsbedra
Grundriss Erdgeschoss
Interimslösung Brandschutz

BESTAND

MAUERWERK

ABBRUCH


ABBRUCH

MAUERWERK NEU


BAUTEIL NEU

1. Fluchtweg

2. Fluchtweg

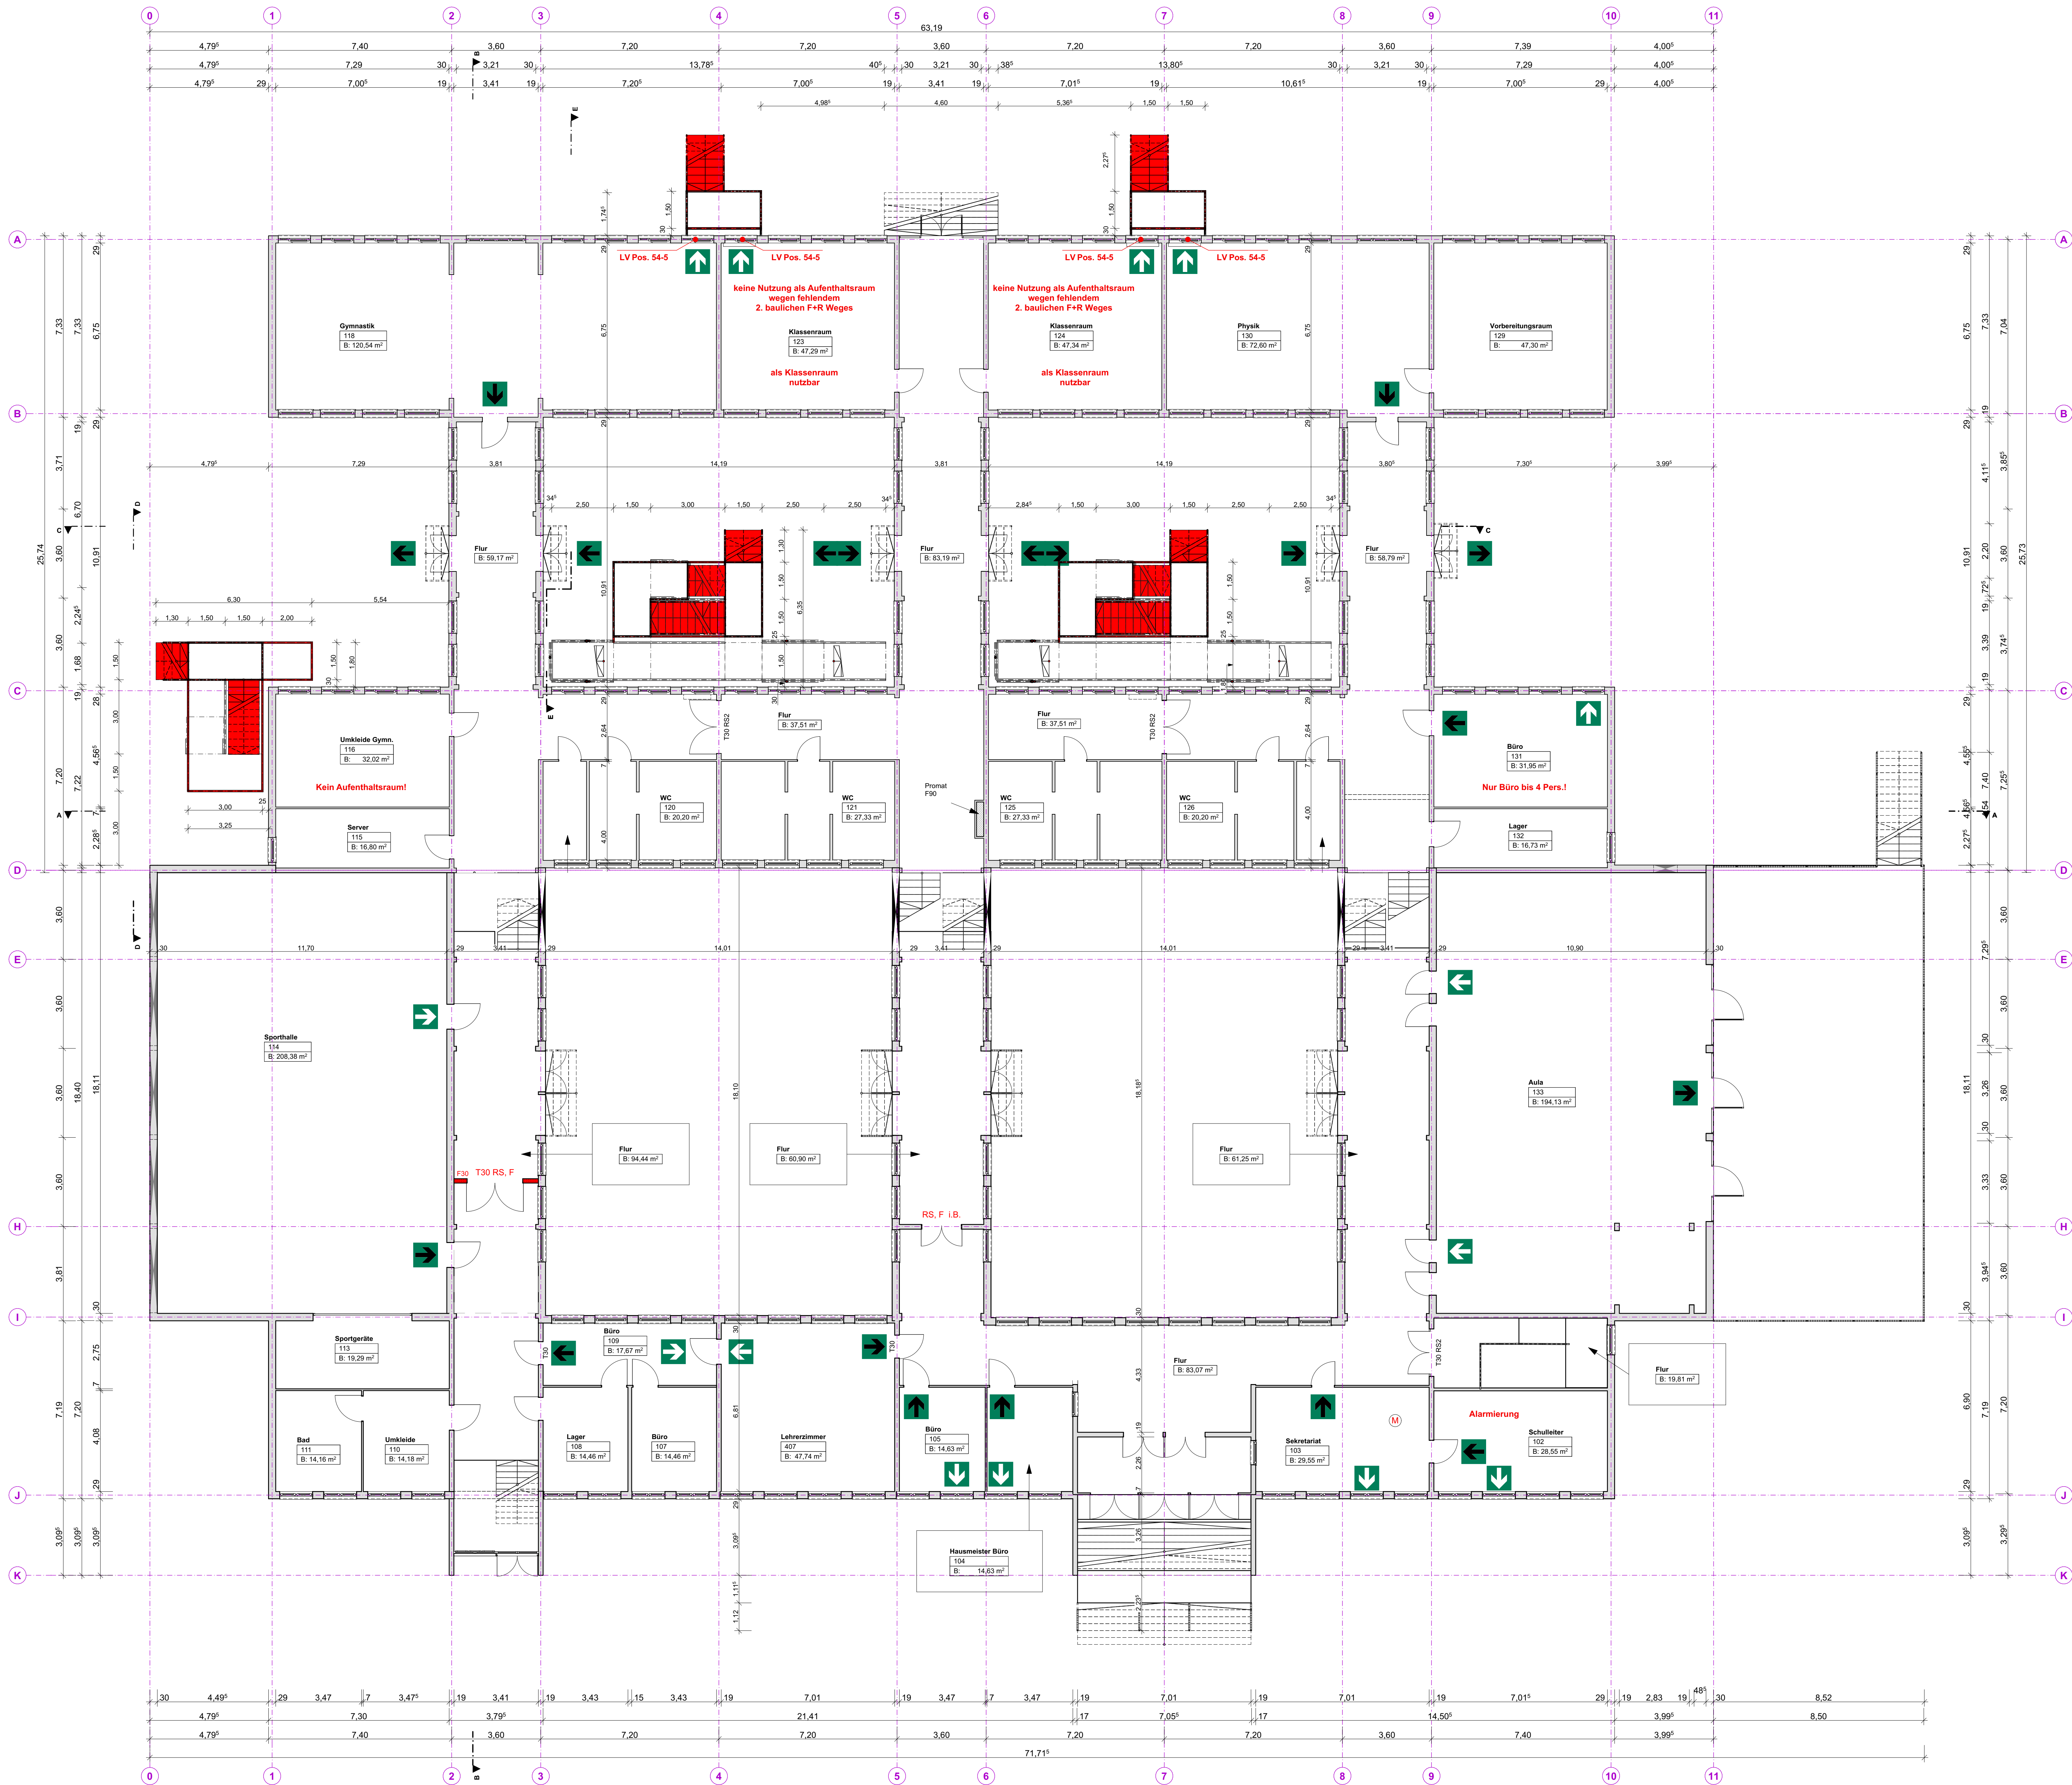

zusätzl. Hausalarmanlage
außer WC

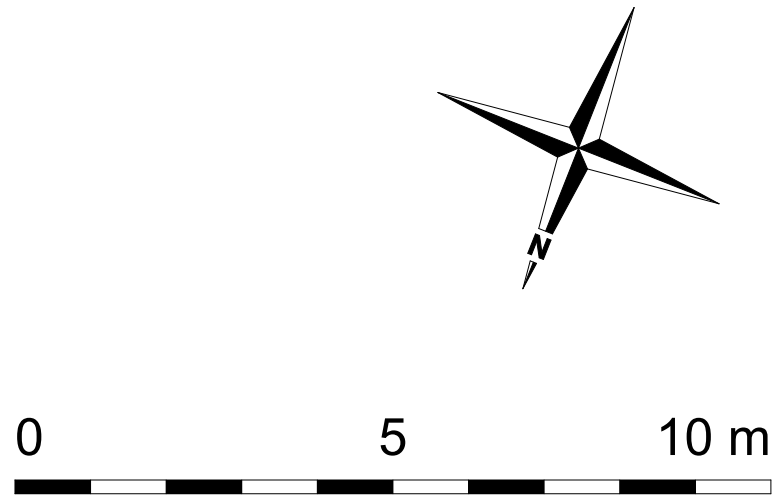

Name: ANNOBIO 00A0000		MSE	3078
Bezeichnet: Landkreis Saalekreis Domplatz 9 06217 Merseburg		Schularchitekt / Planer/Hersteller: Bartsch + Klappach Architekten und Ingenieure PartGmbH Freiligrathstraße 10 06217 Merseburg Tel. 0341-320442 e-mail: info@bartsch-klappach.de	
.....den.....		Merseburg, den.....	Unterschrift.....
Lageplan/Adresse: Braunsbedra SK Unteres Geiseltal Hauerstraße 39 06242 Braunsbedra		Planinhalt / Zeichnung: Grundriss Erdgeschoss	
Gebäude / Bauwerk / Bauteil / Teil / Objekt		Planungsphase / Leistungsphase: Interimslösung Brandschutz	
Gezeichnet: Bohrfelder		Maßstab: 1:100	A0 A-002
Hr. R. Friebe		20.08.2026	