



Historische Treppe:
Handlauf neu nur Innen
Auf Aussenseite Kordel historisch

Unteres und oberes Ende mit waagrecht
Handlauf von 30 cm aus
Denkmalschutzgründen nicht möglich

Schnitt A_A - M 1:50

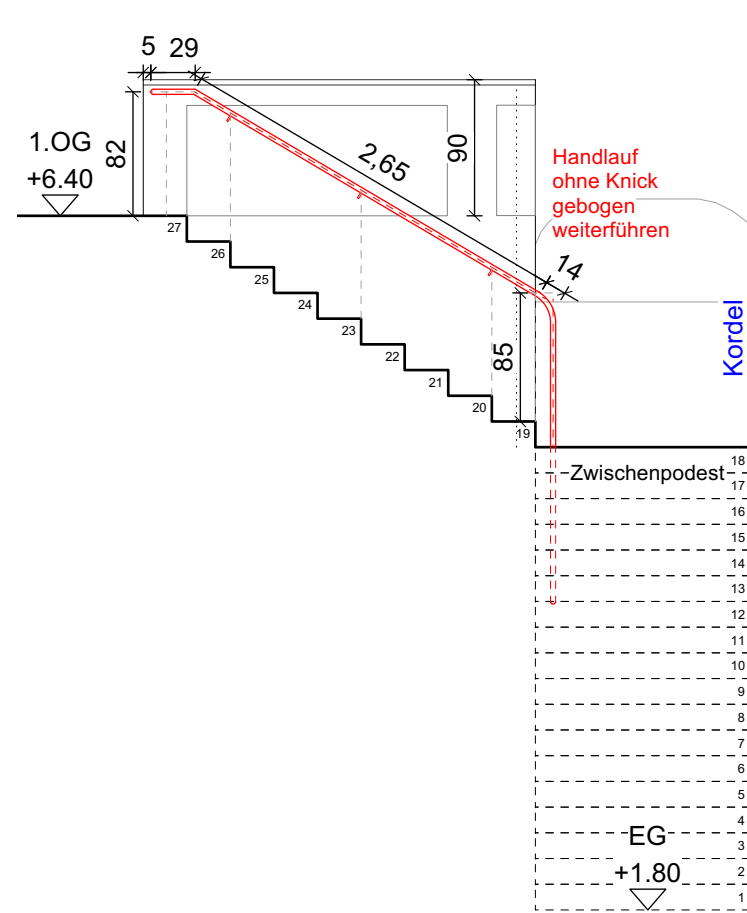

Schnitt B_B - M 1:50

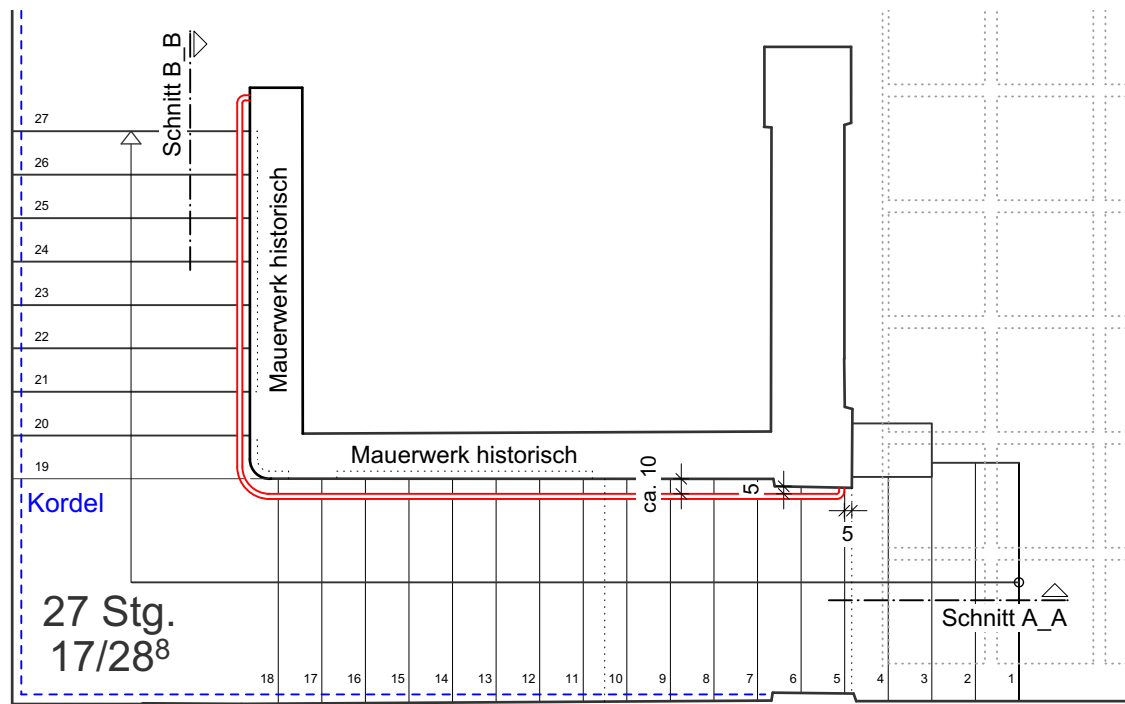

Grundriss - M 1:50

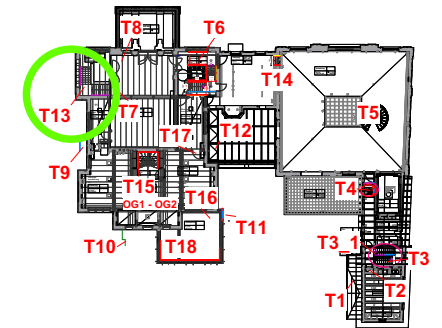


Foto Bestand ohne Handlauf (nur Kordel)



Foto Bestand ohne Handlauf

Untergrund/ Materialität ist
vor Ausführung zu prüfen



1. Obergeschoss - M 1:1000

Alle Maße sind vom AN verantwortlich
vor Ort zu prüfen; Unstimmigkeiten sind
vor Ausführung mit Architekten und
Bauleitung zu klären;

± 0.00 entspricht +523,58m ü. NN

01 26.07.2024

Index Datum

Museum Villa Stuck
Prinzregentenstr. 60 81675 München

Vorabzug

T13 - Historische Treppe Villa

Plannummer 136

Plangröße DIN A3

Datum 24.07.2024

Maßstab 1:50

Diese Zeichnung ist urheberrechtlich geschützt. Sie darf ohne
unsere Zustimmung weder genutzt, geändert, noch Dritten
zugänglich gemacht werden.