



Fenstertyp: F2 (nur 2.OG, Südseite)
Anzahl: 12 Stück

ANSICHT VON AUSSEN

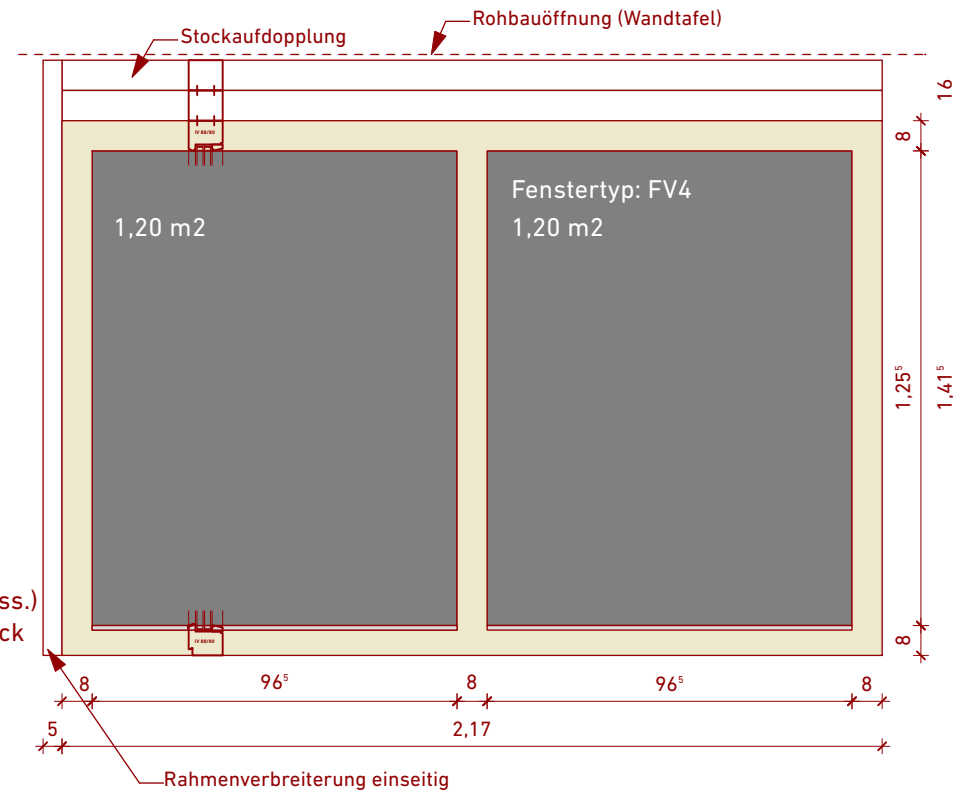


Fenstertyp: FV4
(2.OG, nur Nord-Fass.)
Anzahl: 12 Stück

ANSICHT VON AUSSEN

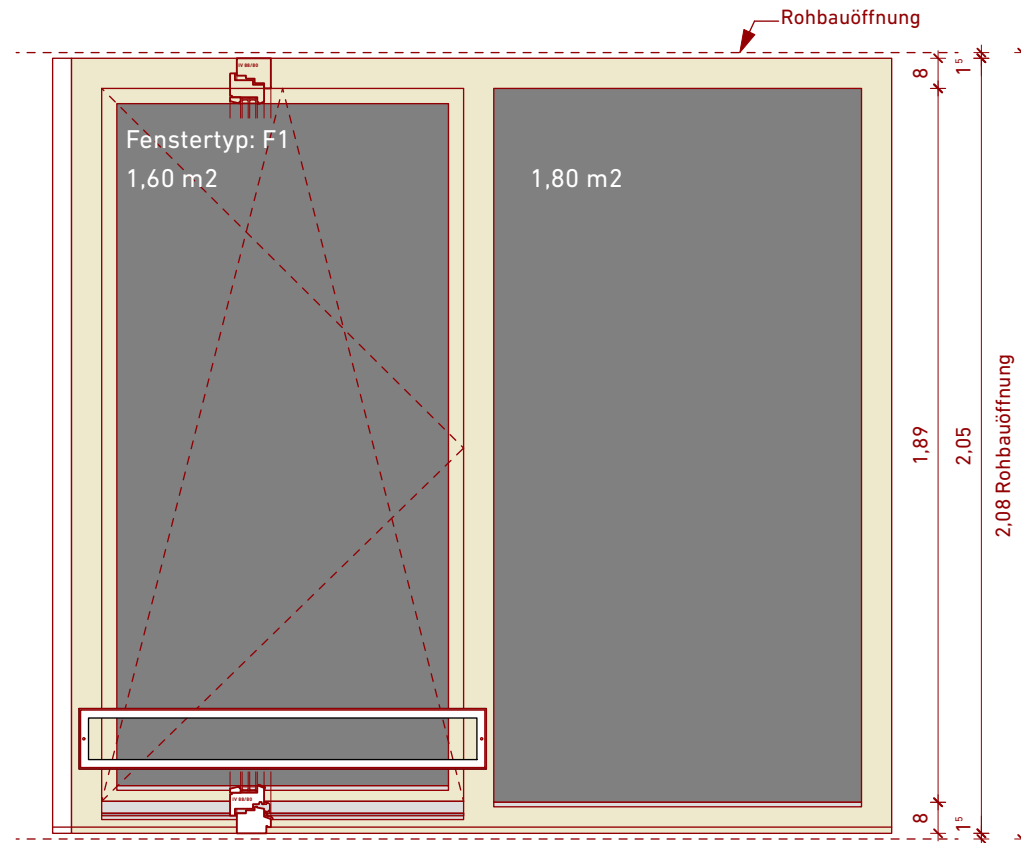

Fenstertyp: F1
Anzahl: 28 Stück

GRUNDRISS

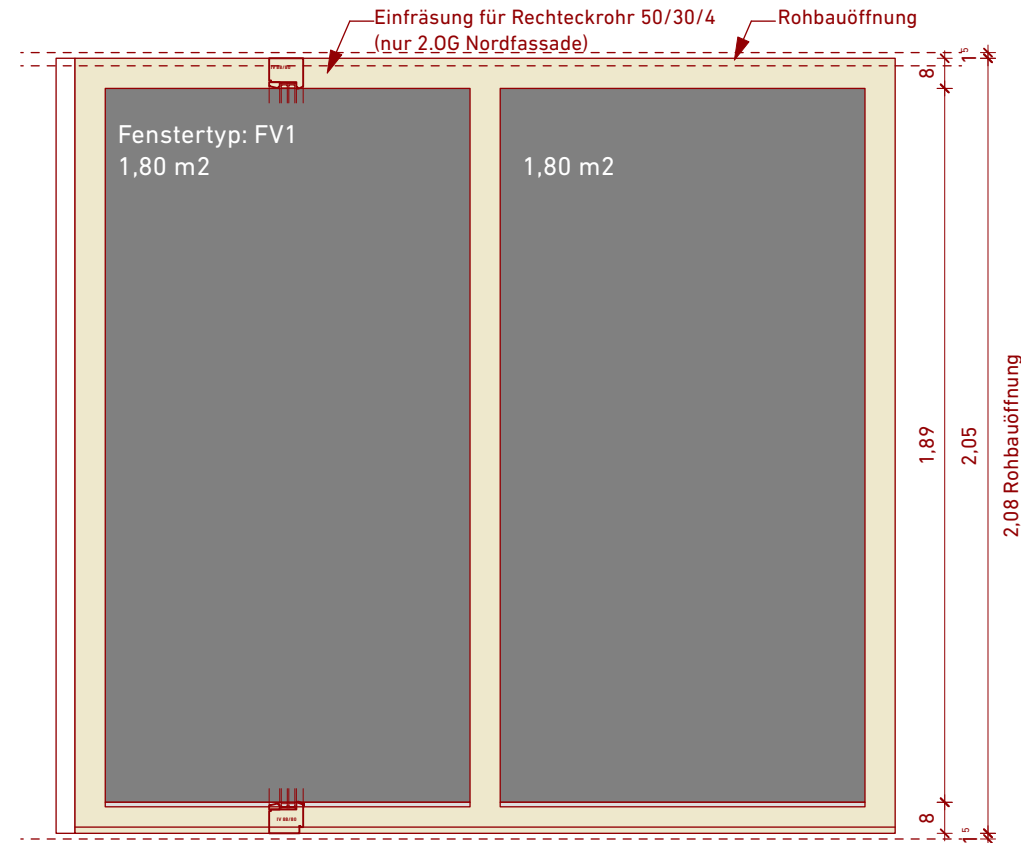

Fenstertyp: FV1 (Nordfassade)
Anzahl: 8 Stück

GRUNDRISS

Darstellung der Fenster- und Türprofile nur nachrichtlich.
Profile nach Angaben des Herstellers.

Sämtliche Maße, Angaben, Höhen und Verhältnisangaben sind vor Ausführung vor Ort zu prüfen! Bei Abweichungen ist umgehend die Bauleitung zu informieren. Sämtliche Bauteile sind frostsicher und nach statischen Erfordernissen zu gründen.

ÄNDERUNGSMANAGEMENT

INDEX	ÄNDERUNG	DATUM	BEA.
va	Ursprung	15.1.24	jh

VORABZUG

Bauherr
Stadt Freilassing
Münchener Str. 15
83395 Freilassing


Projekt LPh 5
Erweiterungsneubau Mittelschule Freilassing
Martin-Luther-Str. 4
83395 Freilassing

Planinhalt Maßstab
Fenster F1, FV1, F2 und FV4 1:20


Plannummer
EMS- -A-0-D-XX-0307-Fensterelemente-VA_a-240521

PLAN IN BEARBEITUNG
nur zur Kalkulation bestimmt
Stand 16.09.2024


ANSICHT VON AUSSEN

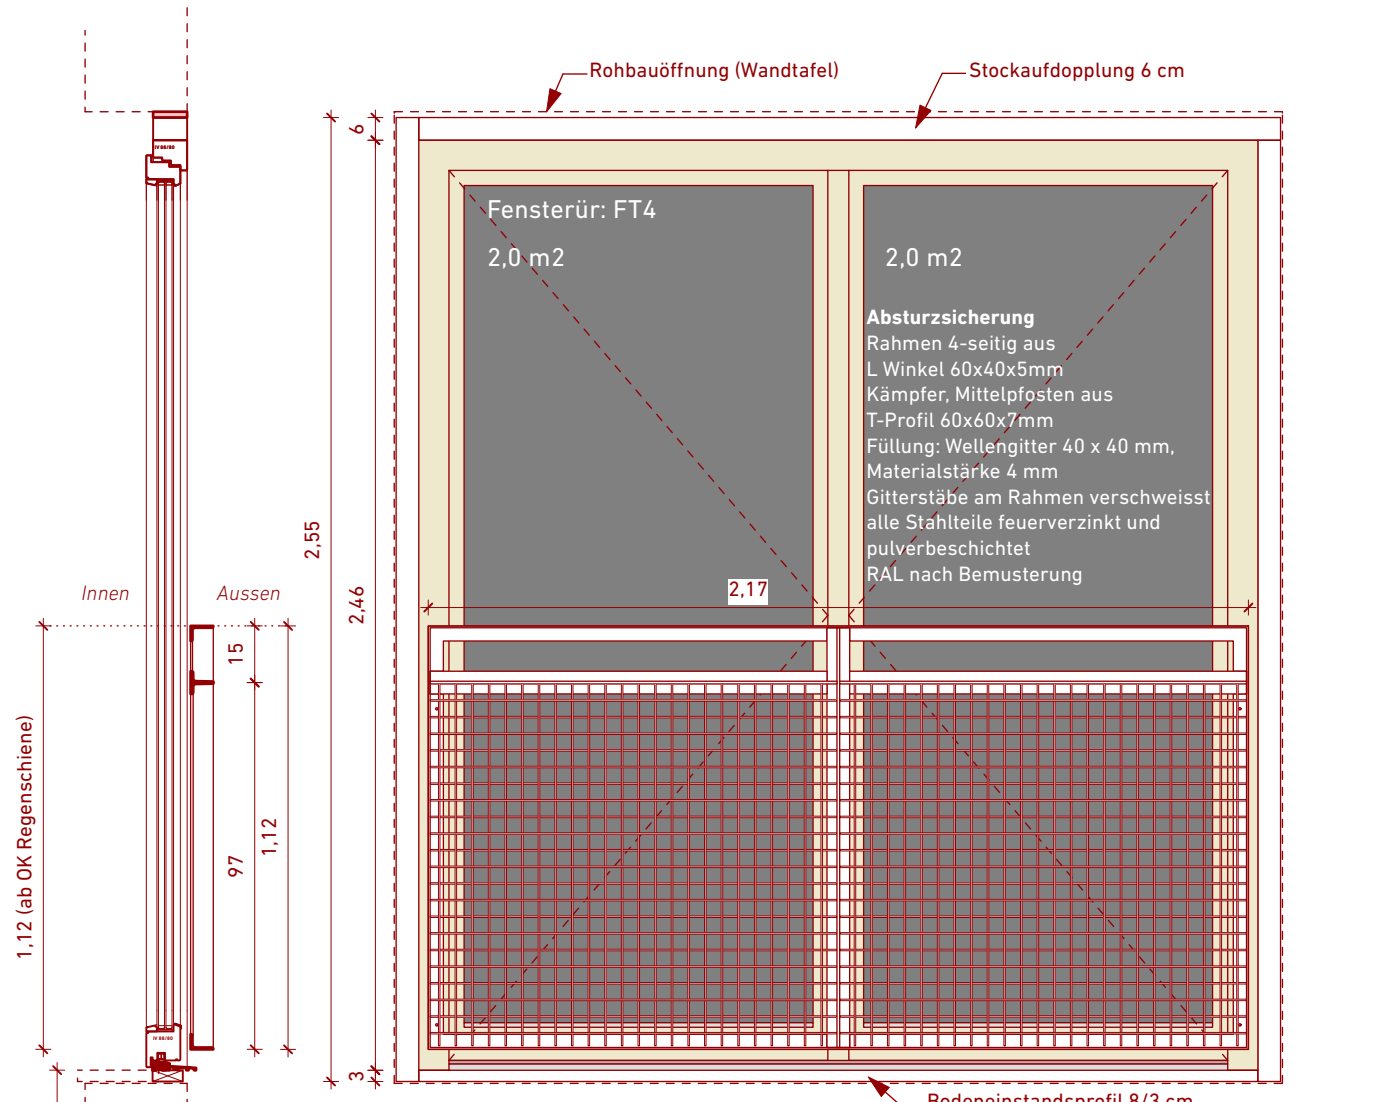

SCHNITT

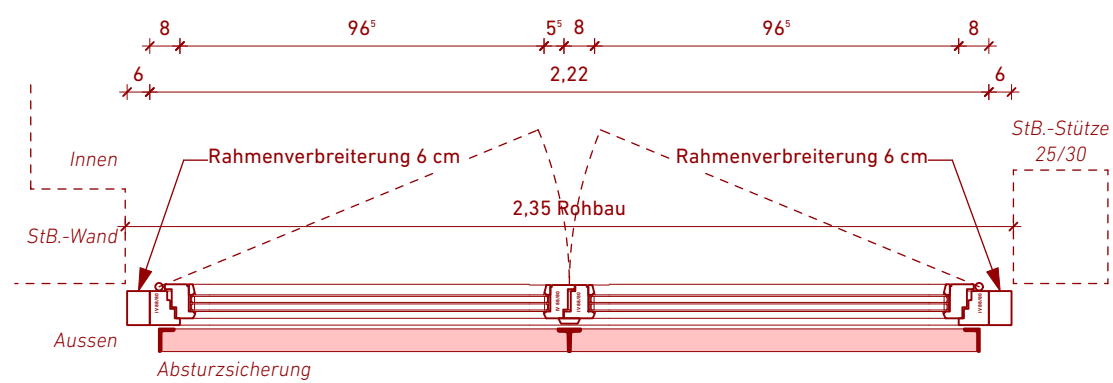


GRUNDRISS

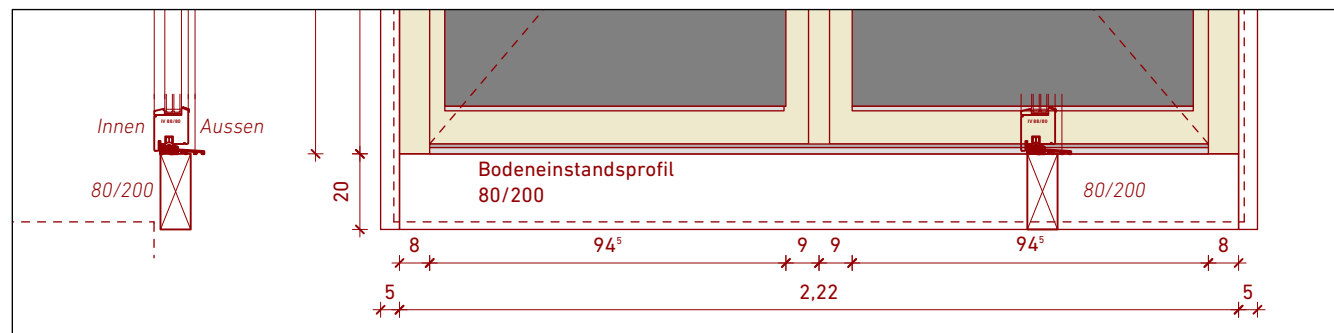

Bodeneinstandsprofil im Erdgeschoss

Fenstertür: FT 4 (Ost und West-Fassade)
Anzahl: 10 Stück

ANSICHT VON AUSSEN

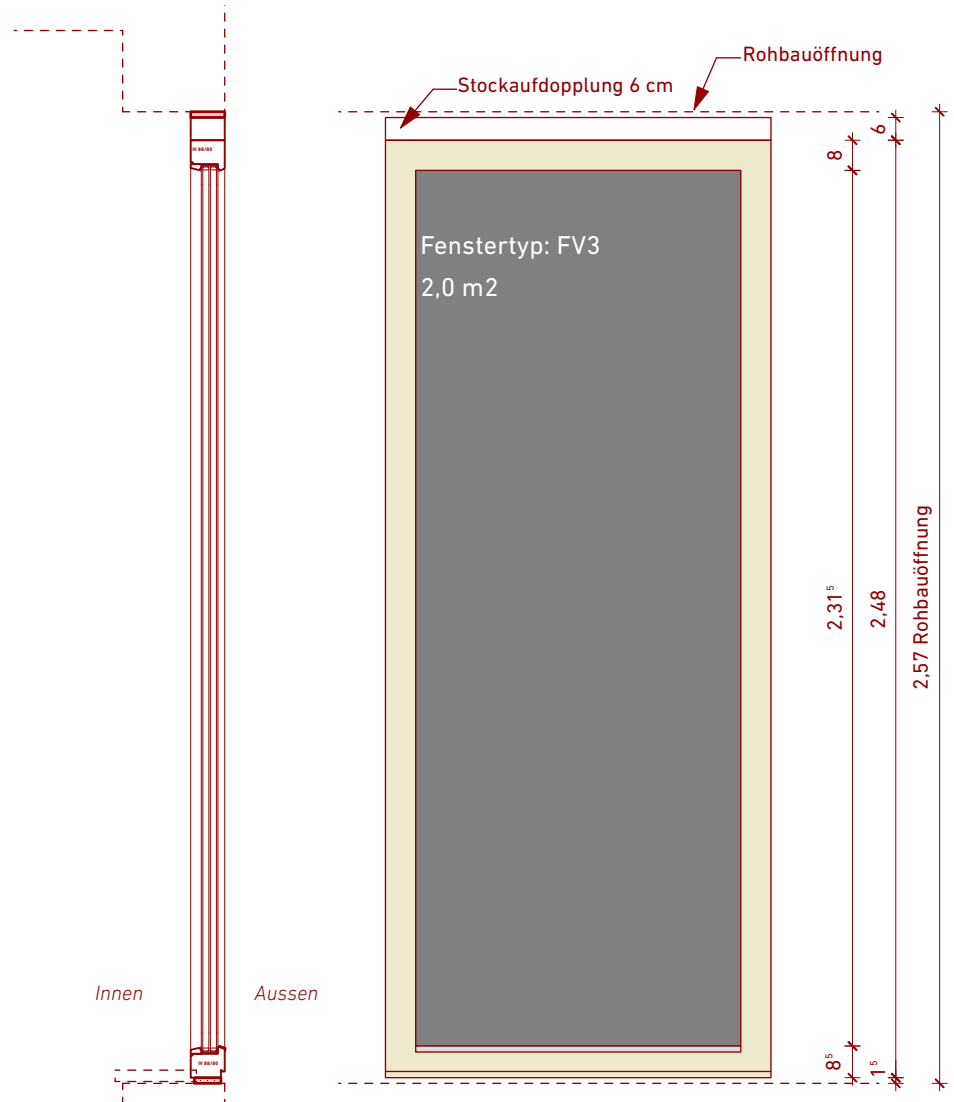

SCHNITT



GRUNDRISS

Fenstertyp: FV3 (Ost-Fassade)
Anzahl: 2 Stück

Darstellung der Fenster- und Türprofile nur nachrichtlich. Profile nach Angaben des Herstellers.

Sämtliche Maße, Angaben, Höhen und Verhältnisangaben sind vor Ausführung vor Ort zu prüfen! Bei Abweichungen ist umgehend die Bauleitung zu informieren. Sämtliche Bauteile sind frostsicher und nach statischen Erfordernissen zu gründen.

ÄNDERUNGSMANAGEMENT

INDEX	ÄNDERUNG	DATUM	BEA.
va	Ursprung	18.1.24	jh

VORABZUG

Bauherr
Stadt Freilassing
Münchener Str. 15
83395 Freilassing


Projekt LPh 5
Erweiterungsneubau Mittelschule Freilassing
Martin-Luther-Str. 4
83395 Freilassing

Planinhalt Maßstab
Fenster FT4 und FV3 1:20


Plannummer
EMS- -A-0-D-XX-0308-Fensterelemente-VA_a-240521

PLAN IN BEARBEITUNG
nur zur Kalkulation bestimmt
Stand 16.09.2024

ANSICHT VON AUSSEN

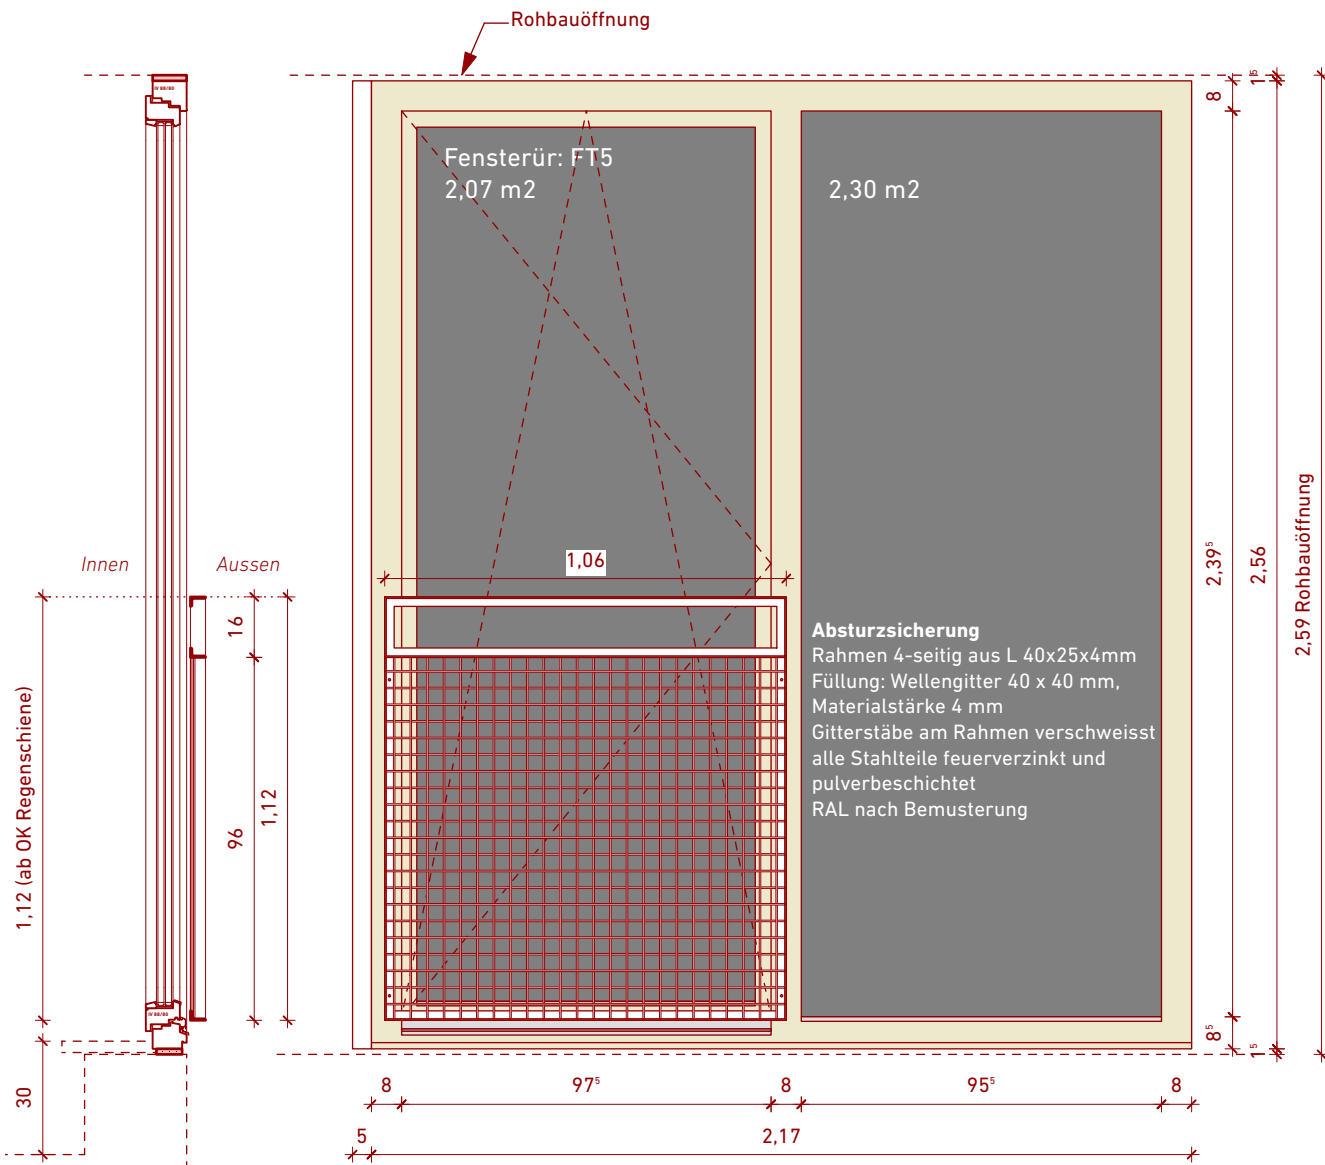



SCHNITT

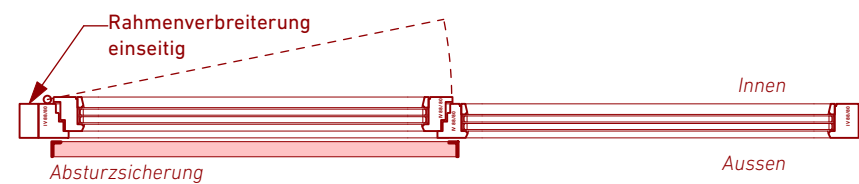

Fenstertyp: FT5 (1. OG Süd-Fassade)
Anzahl: 2 Stück

GRUNDRISS

ANSICHT VON AUSSEN

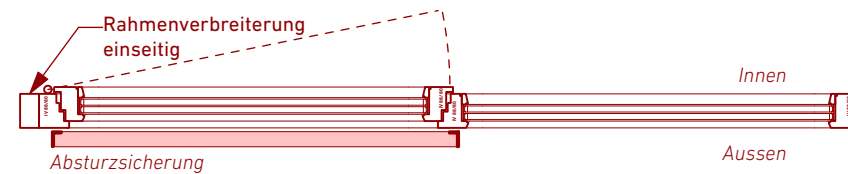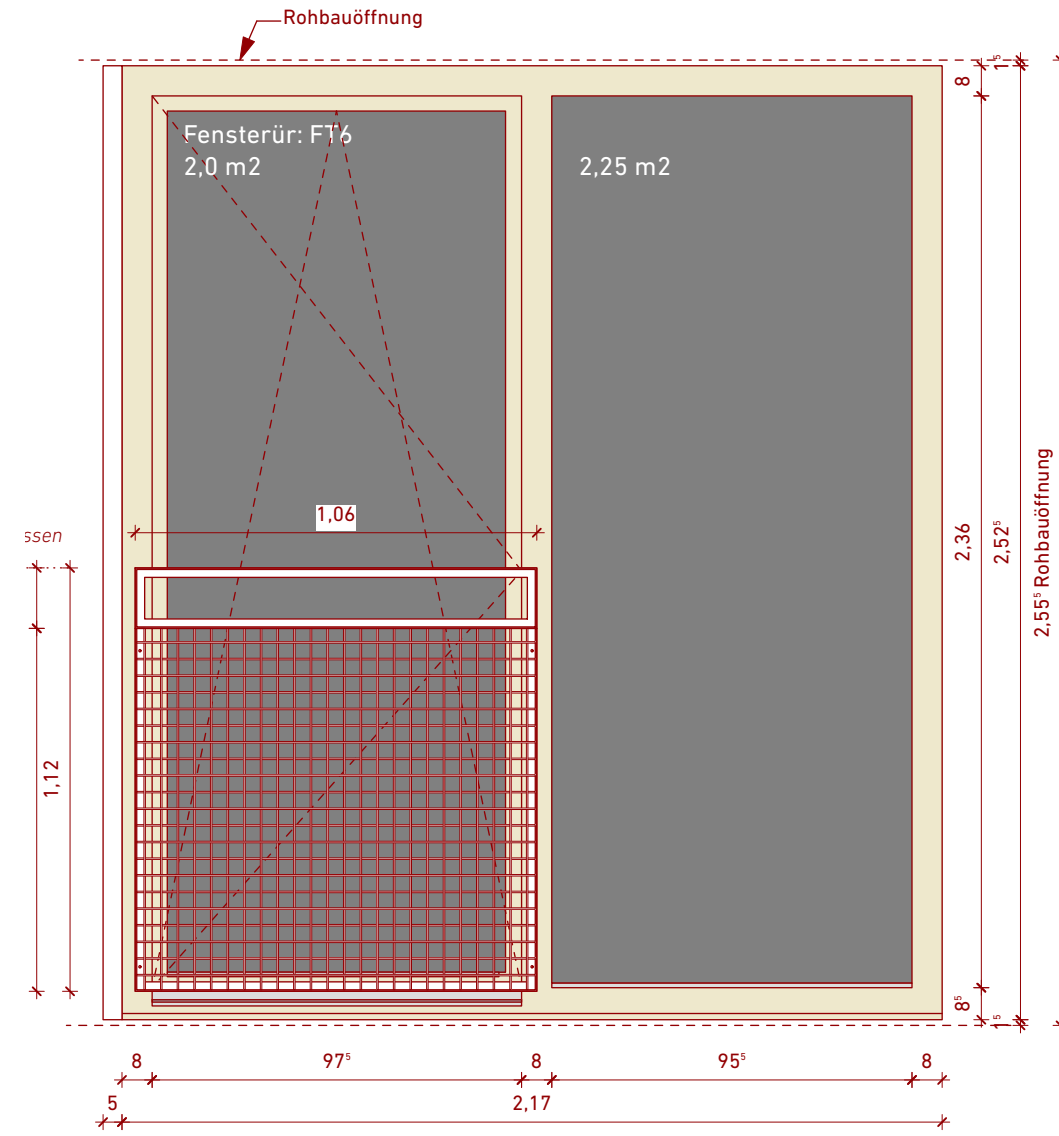

Fenstertyp: FT6 (2. OG Süd-Fassade)
Anzahl: 2 Stück

GRUNDRISS

Darstellung der Fenster- und Türprofile nur nachrichtlich.
Profile nach Angaben des Herstellers.

Sämtliche Maße, Angaben, Höhen und Verhältnisangaben sind vor
Ausführung vor Ort zu prüfen! Bei Abweichungen ist umgehend die
Bauleitung zu informieren. Sämtliche Bauteile sind frostsicher und
nach statischen Erfordernissen zu gründen.

ÄNDERUNGSMANAGEMENT

INDEX	ÄNDERUNG	DATUM	BEA.
va	Ursprung	18.1.24	jh

VORABZUG

Bauherr
Stadt Freilassing
Münchener Str. 15
83395 Freilassing



Projekt LPh 5
Erweiterungsneubau Mittelschule Freilassing
Martin-Luther-Str. 4
83395 Freilassing

Planinhalt Maßstab
Fenster FT5 und FT6 1:20

Plannummer
EMS- -A-0-D-XX-0309-Fensterelemente-VA_a-240521

PLAN IN BEARBEITUNG
nur zur Kalkulation bestimmt
Stand 16.09.2024

ANSICHT VON AUSSEN

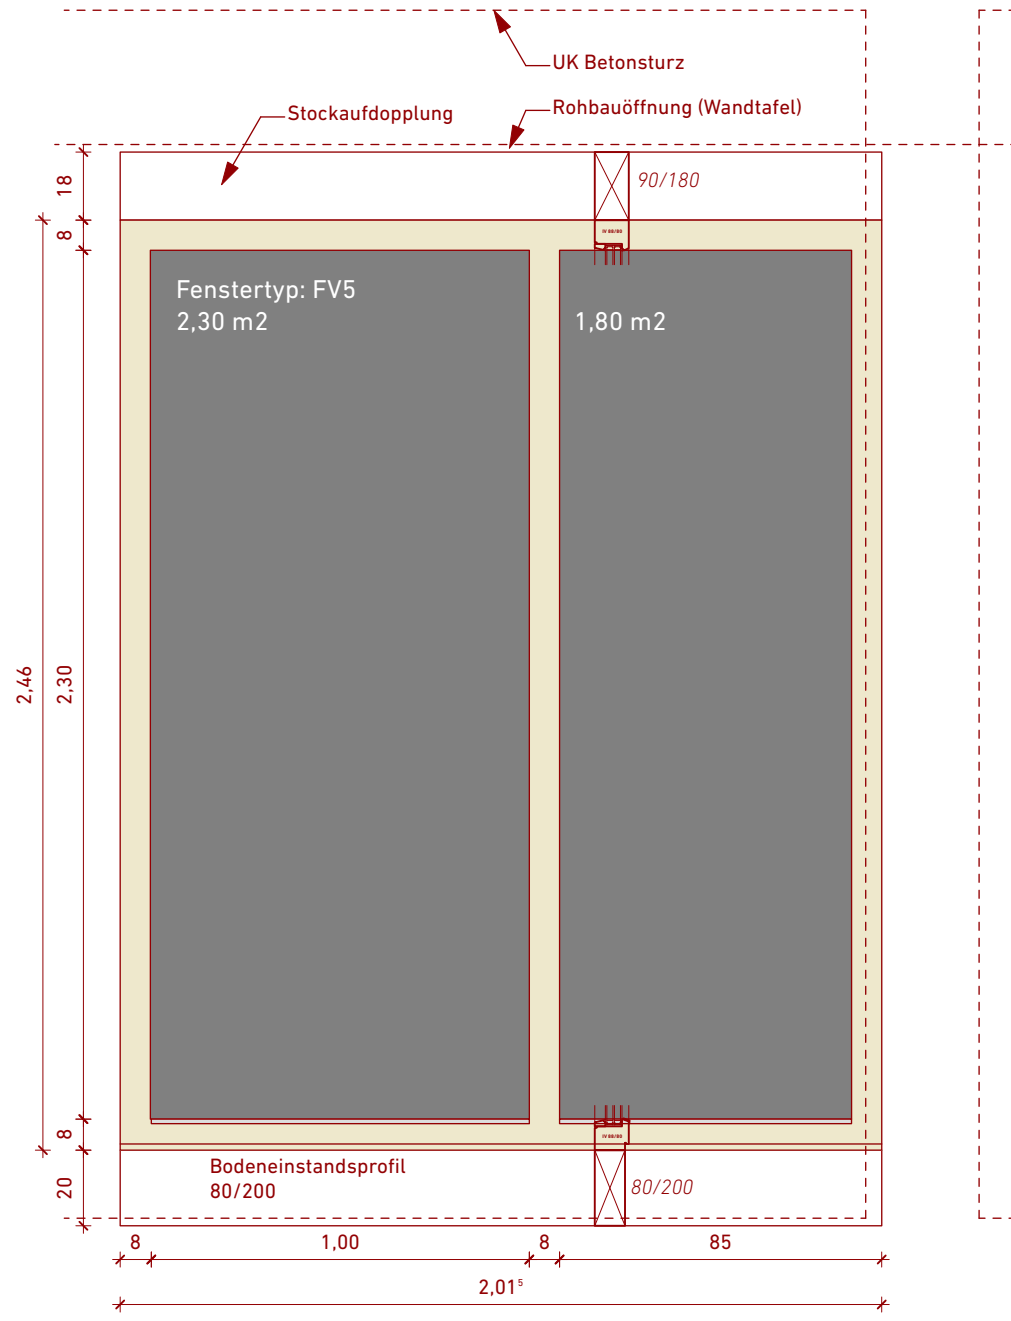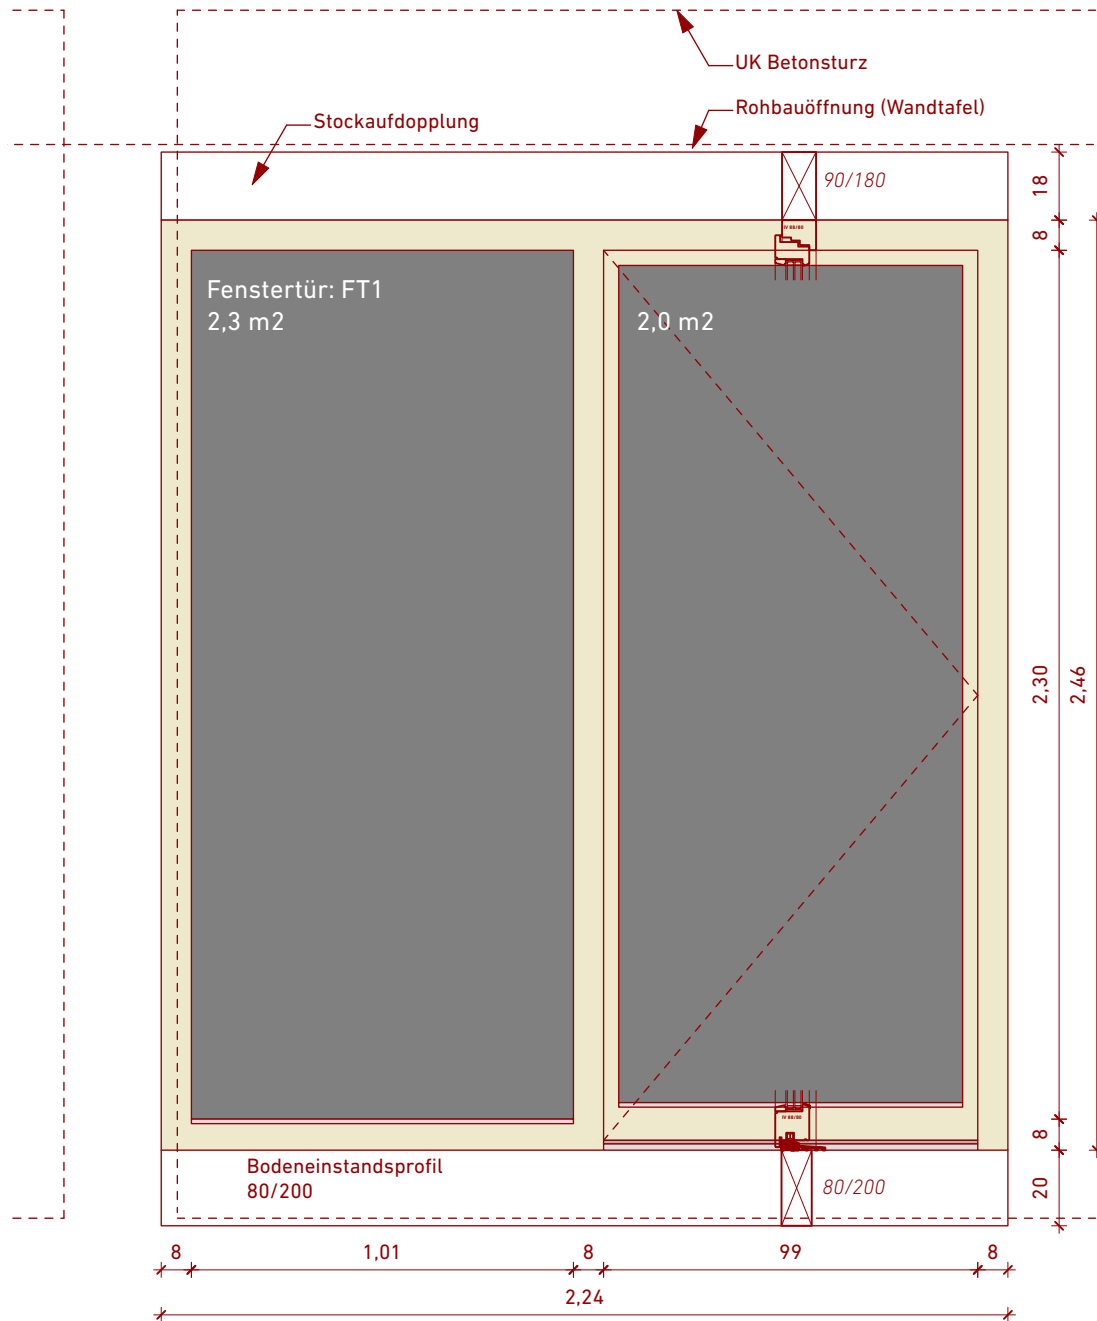


Darstellung der Fenster- und Türprofile nur nachrichtlich. Profile nach Angaben des Herstellers.

Sämtliche Maße, Angaben, Höhen und Verhältnisangaben sind vor Ausführung vor Ort zu prüfen! Bei Abweichungen ist umgehend die Bauleitung zu informieren. Sämtliche Bauteile sind frostsicher und nach statischen Erfordernissen zu gründen.


ÄNDERUNGSMANAGEMENT

INDEX	ÄNDERUNG	DATUM	BEA.
va	Ursprung	18.1.24	jh

VORABZUG

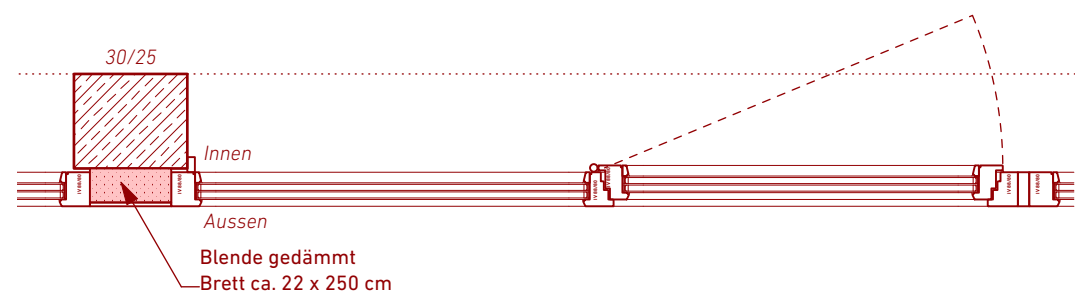

Fenstertür: FT1
Anzahl: 7 Stück (inkl. 1 Stück gespiegelt an Nordfassade. Typ FT2)

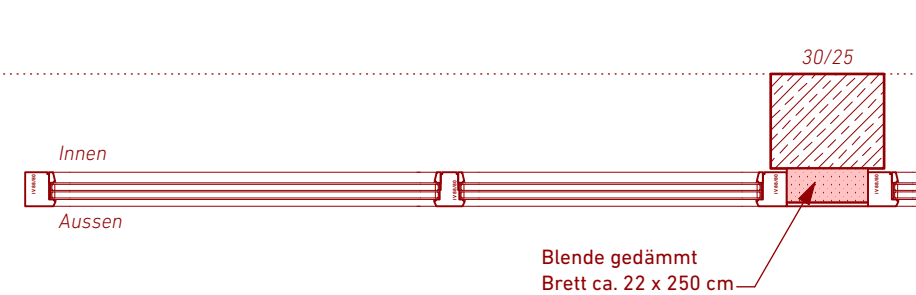

Fenstertyp: FV5
Anzahl: 9 Stück

GRUNDRISS

Bauherr
Stadt Freilassing
Münchener Str. 15
83395 Freilassing

Projekt
Erweiterungsneubau Mittelschule Freilassing
Martin-Luther-Str. 4
83395 Freilassing

Planinhalt
Fenster FT1 und FV5

Plannummer

EMS- -A-0-D-XX-0311-FensterFT1 und FV5-VA_a-240521



LPh 5

Maßstab

1:20

PLAN IN BEARBEITUNG
nur zur Kalkulation bestimmt
Stand 16.09.2024

ANSICHT VON AUSSEN

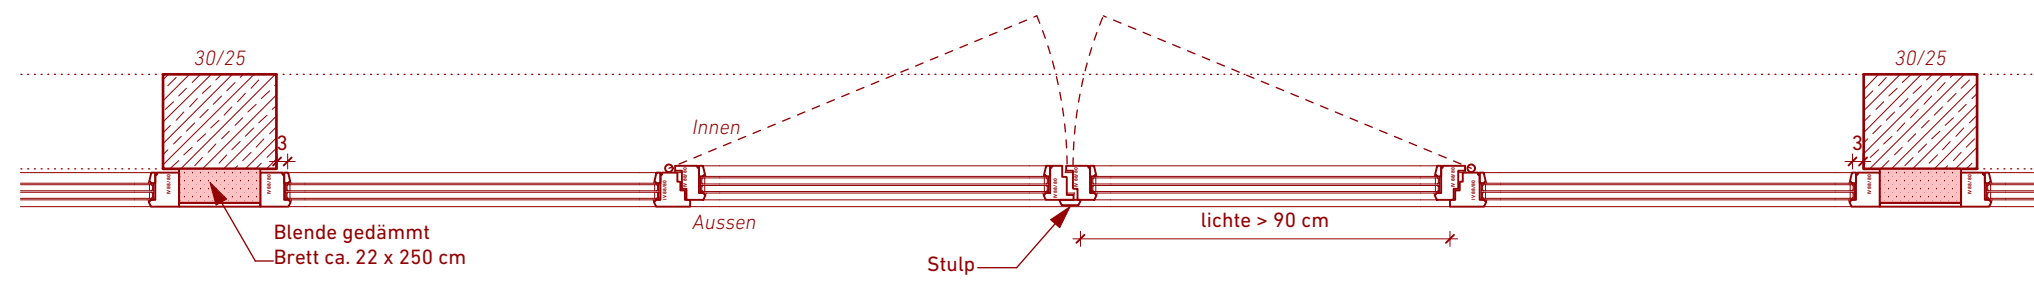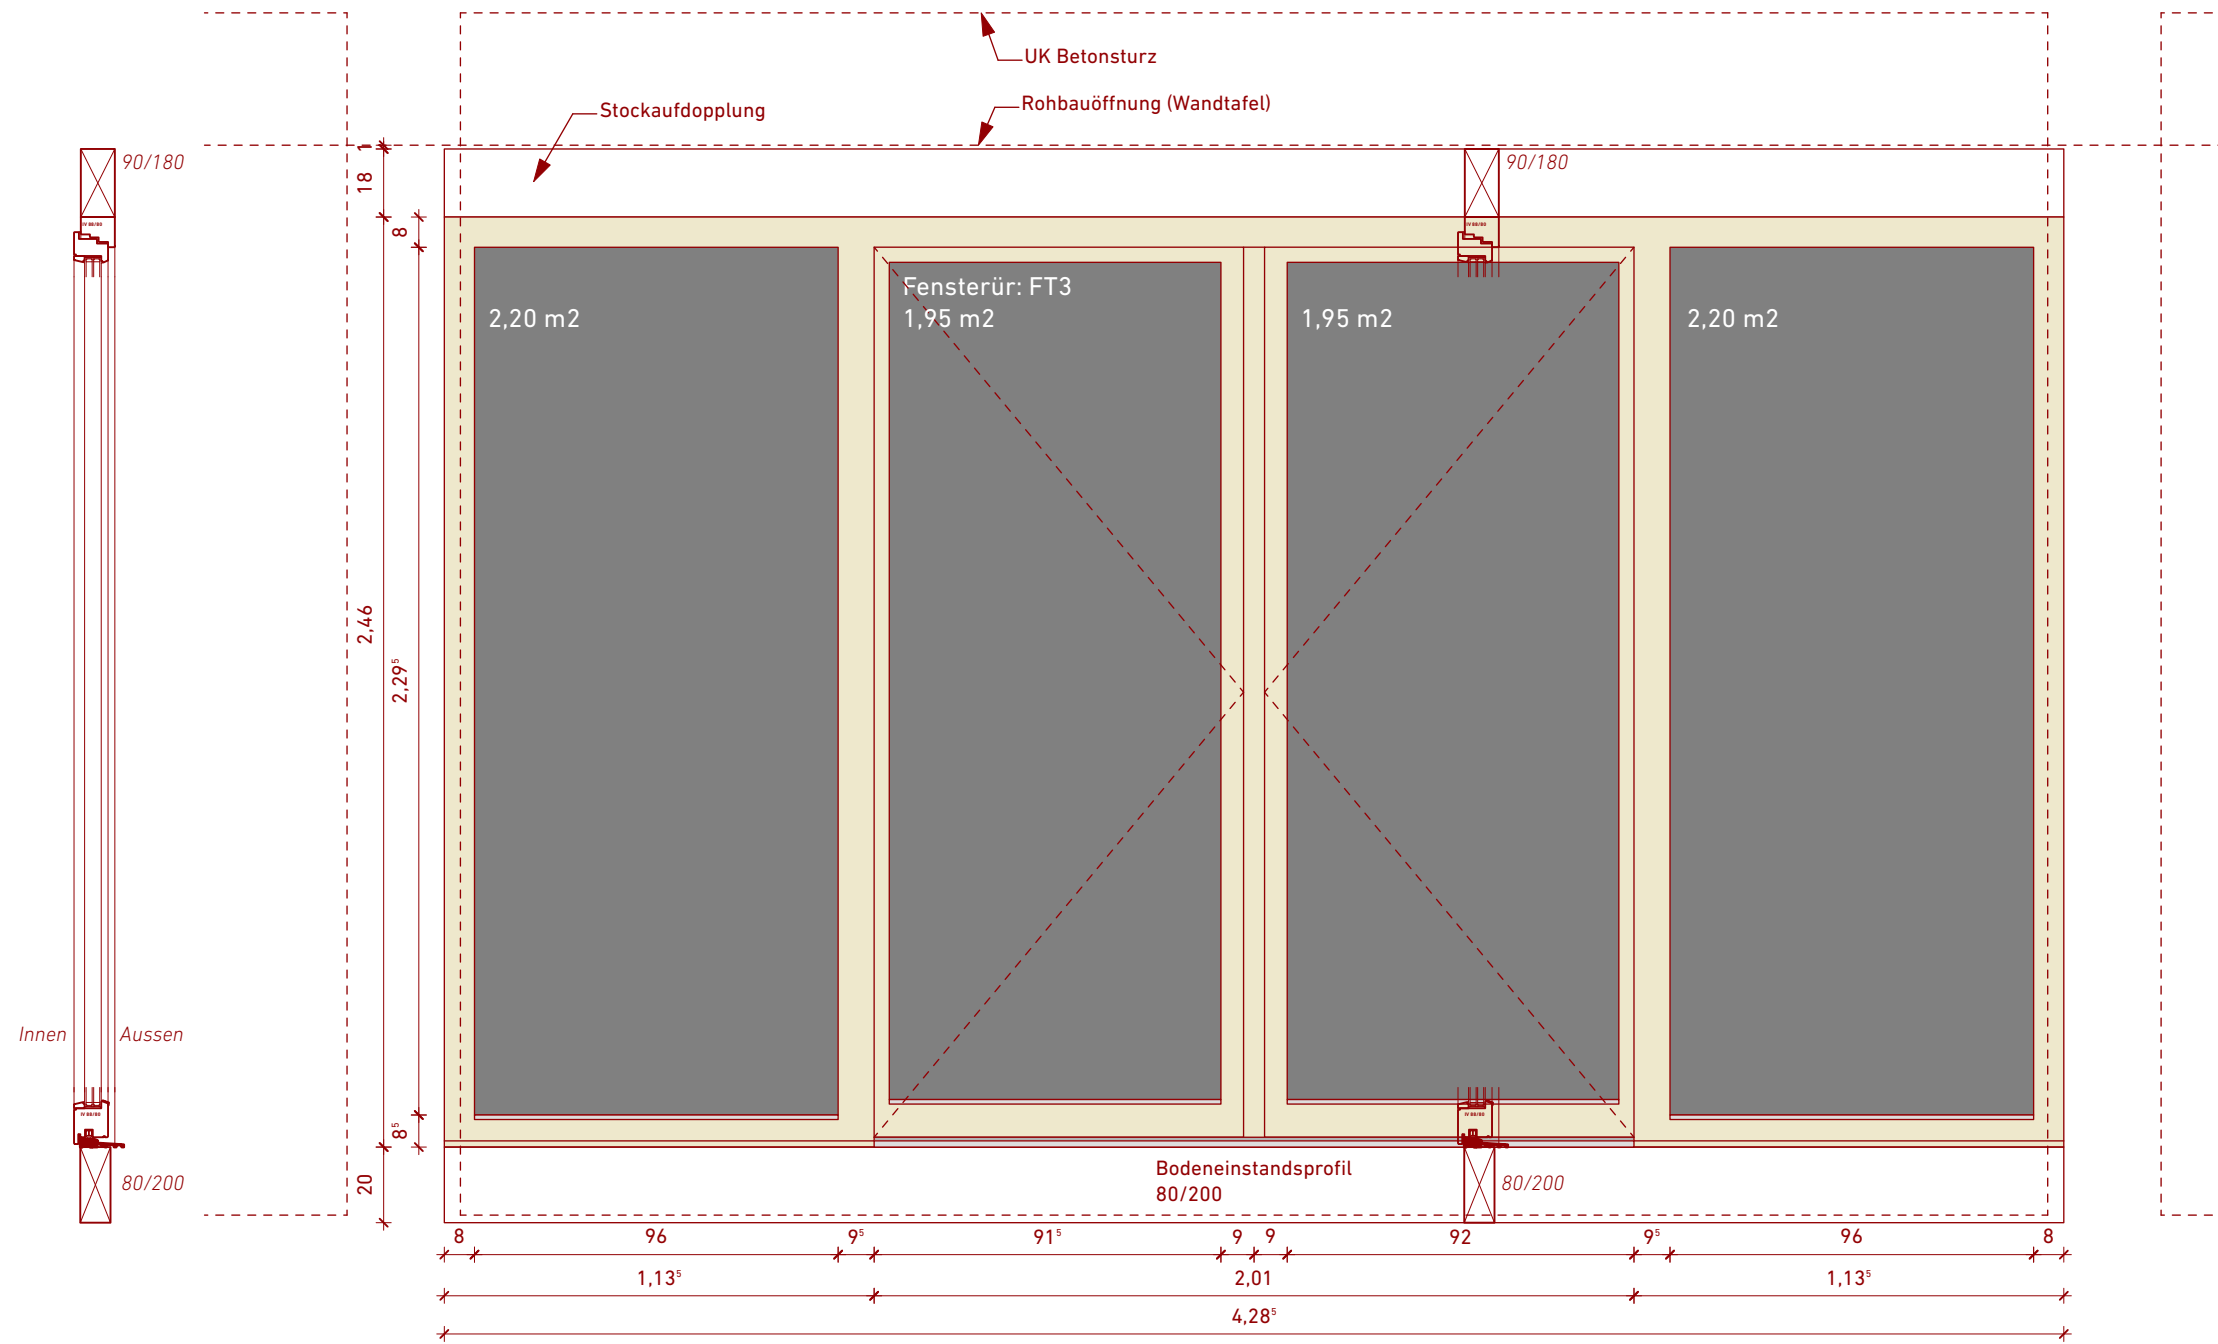

Fenstertür: FT 3 (Nord-Fassade)
Anzahl: 3 Stück

GRUNDRISS

Darstellung der Fenster- und Türprofile nur nachrichtlich. Profile nach Angaben des Herstellers.

Sämtliche Maße, Angaben, Höhen und Verhältnisangaben sind vor Ausführung vor Ort zu prüfen! Bei Abweichungen ist umgehend die Bauleitung zu informieren. Sämtliche Bauteile sind frostsicher und nach statischen Erfordernissen zu gründen.

ÄNDERUNGSMANAGEMENT

INDEX	ÄNDERUNG	DATUM	BEA.
va	Ursprung	05.3.24	jh

VORABZUG

PLAN IN BEARBEITUNG
nur zur Kalkulation bestimmt
Stand 16.09.2024



Bauherr
Stadt Freilassing
Münchener Str. 15
83395 Freilassing

Projekt LPh 5
Erweiterungsneubau Mittelschule Freilassing
Martin-Luther-Str. 4
83395 Freilassing

Planinhalt Maßstab
Fenster FT3 1:20

Plannummer
EMS- -A-0-D-XX-0313-Fensterelement-VA_a-240521

ANSICHT VON AUSSEN

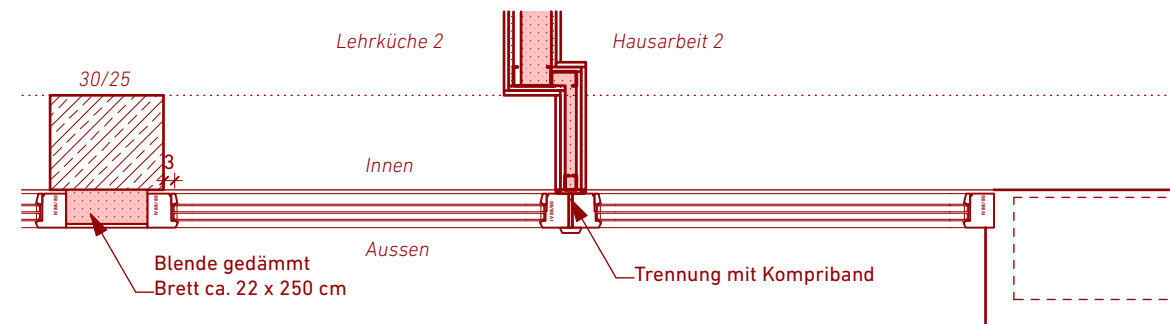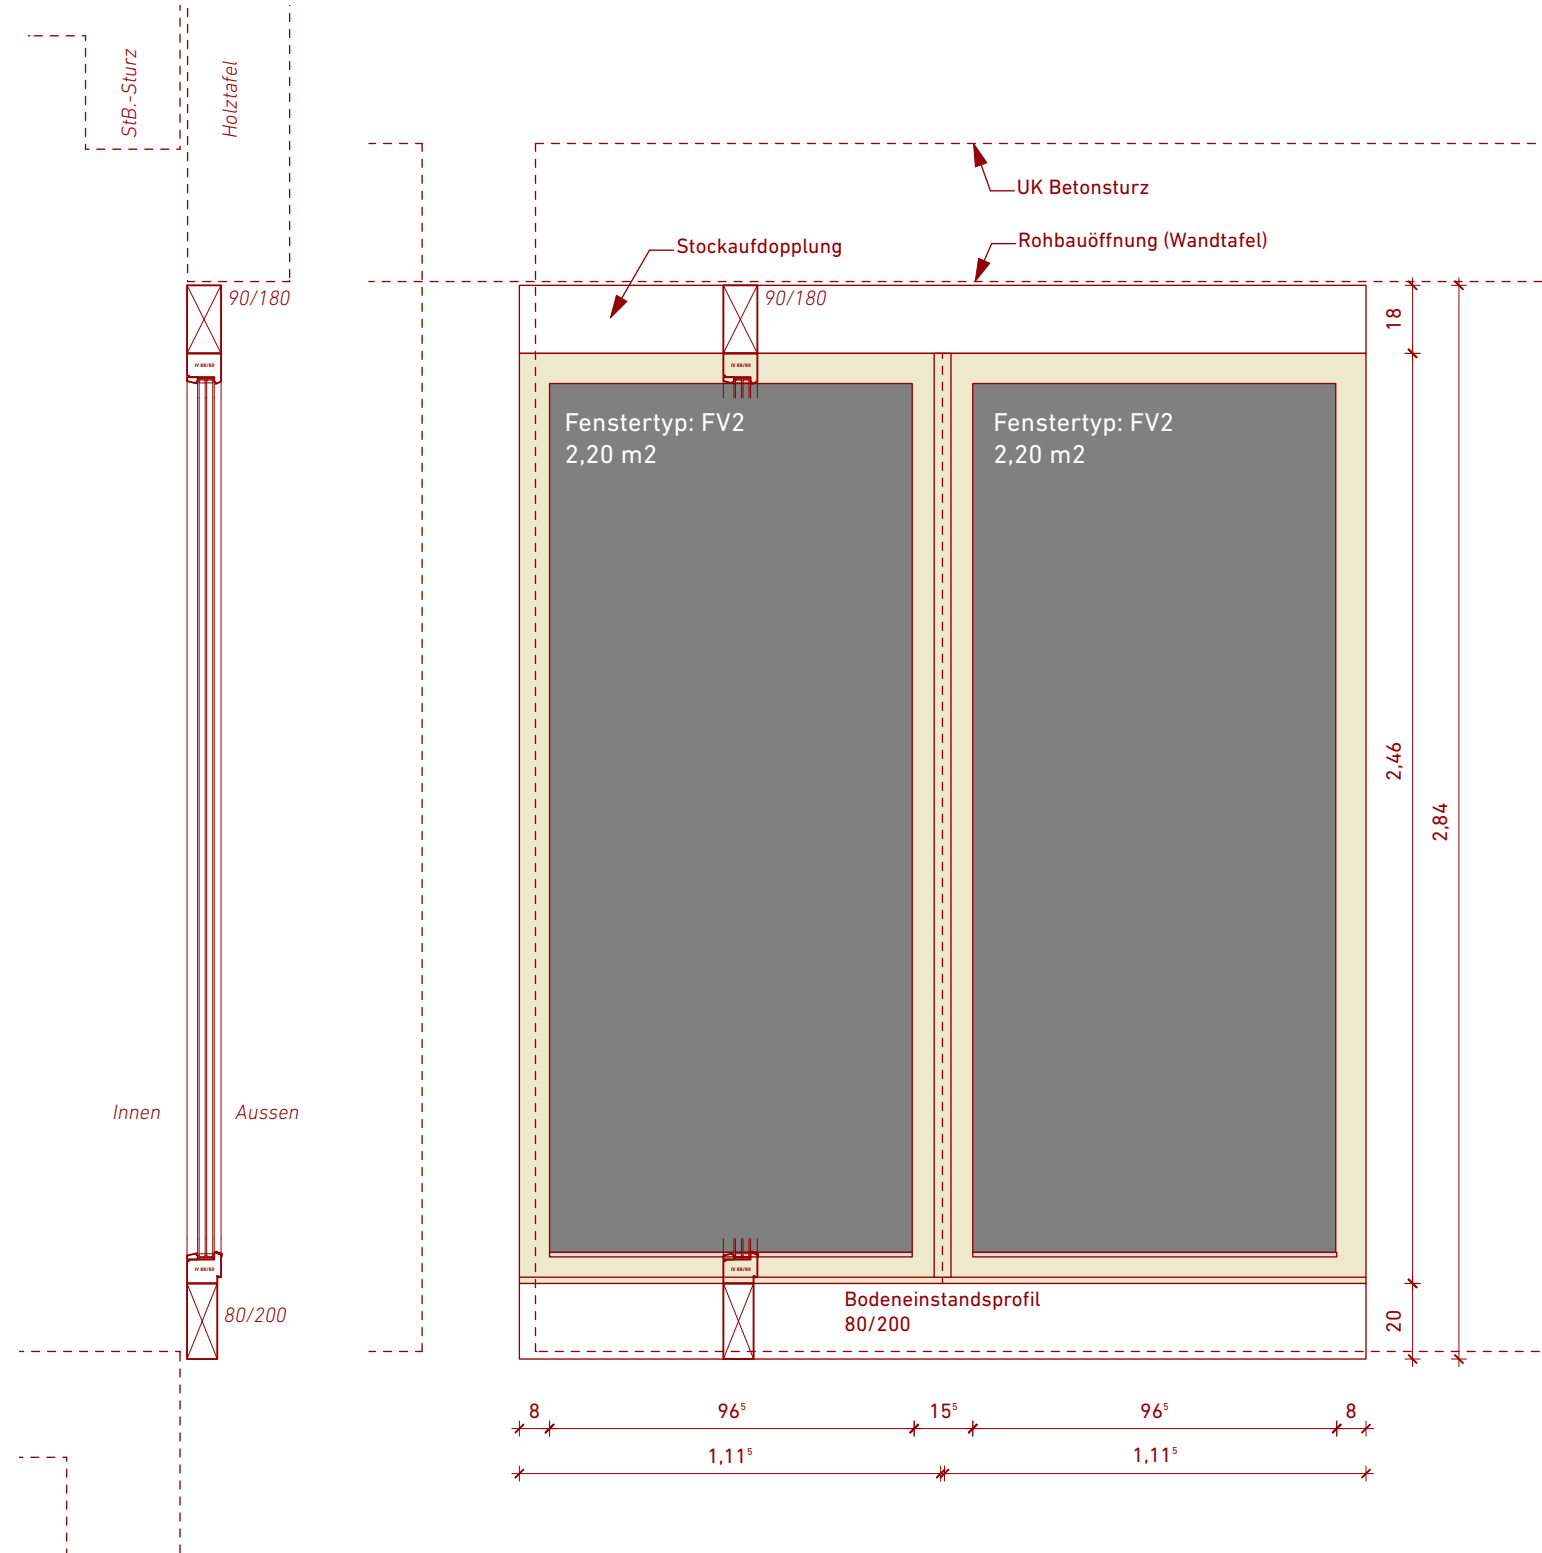

Fenstertyp: FV2
Anzahl: 4 Stück

GRUNDRISS

Darstellung der Fenster- und Türprofile nur nachrichtlich. Profile nach Angaben des Herstellers.

Sämtliche Maße, Angaben, Höhen und Verhältnisangaben sind vor Ausführung vor Ort zu prüfen! Bei Abweichungen ist umgehend die Bauleitung zu informieren. Sämtliche Bauteile sind frostsicher und nach statischen Erfordernissen zu gründen.

ÄNDERUNGSMANAGEMENT

INDEX	ÄNDERUNG	DATUM	BEA.
va	Ursprung	05.3.24	jh

VORABZUG

Bauherr
Stadt Freilassing
Münchener Str. 15
83395 Freilassing



Projekt LPh 5
Erweiterungsneubau Mittelschule Freilassing
Martin-Luther-Str. 4
83395 Freilassing

Planinhalt Maßstab
Fenster FV2 1:20

Plannummer
EMS- -A-0-D-XX-0314-FensterFV2-VA_a-240521

PLAN IN BEARBEITUNG
nur zur Kalkulation bestimmt
Stand 16.09.2024

ANSICHT VON AUSSEN

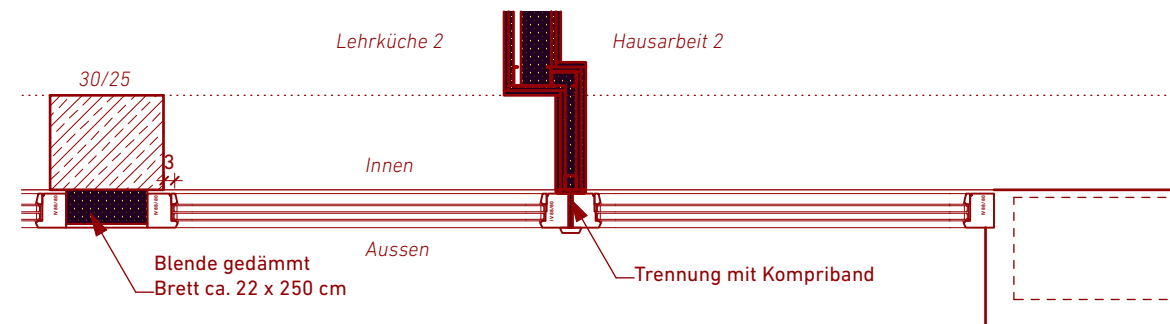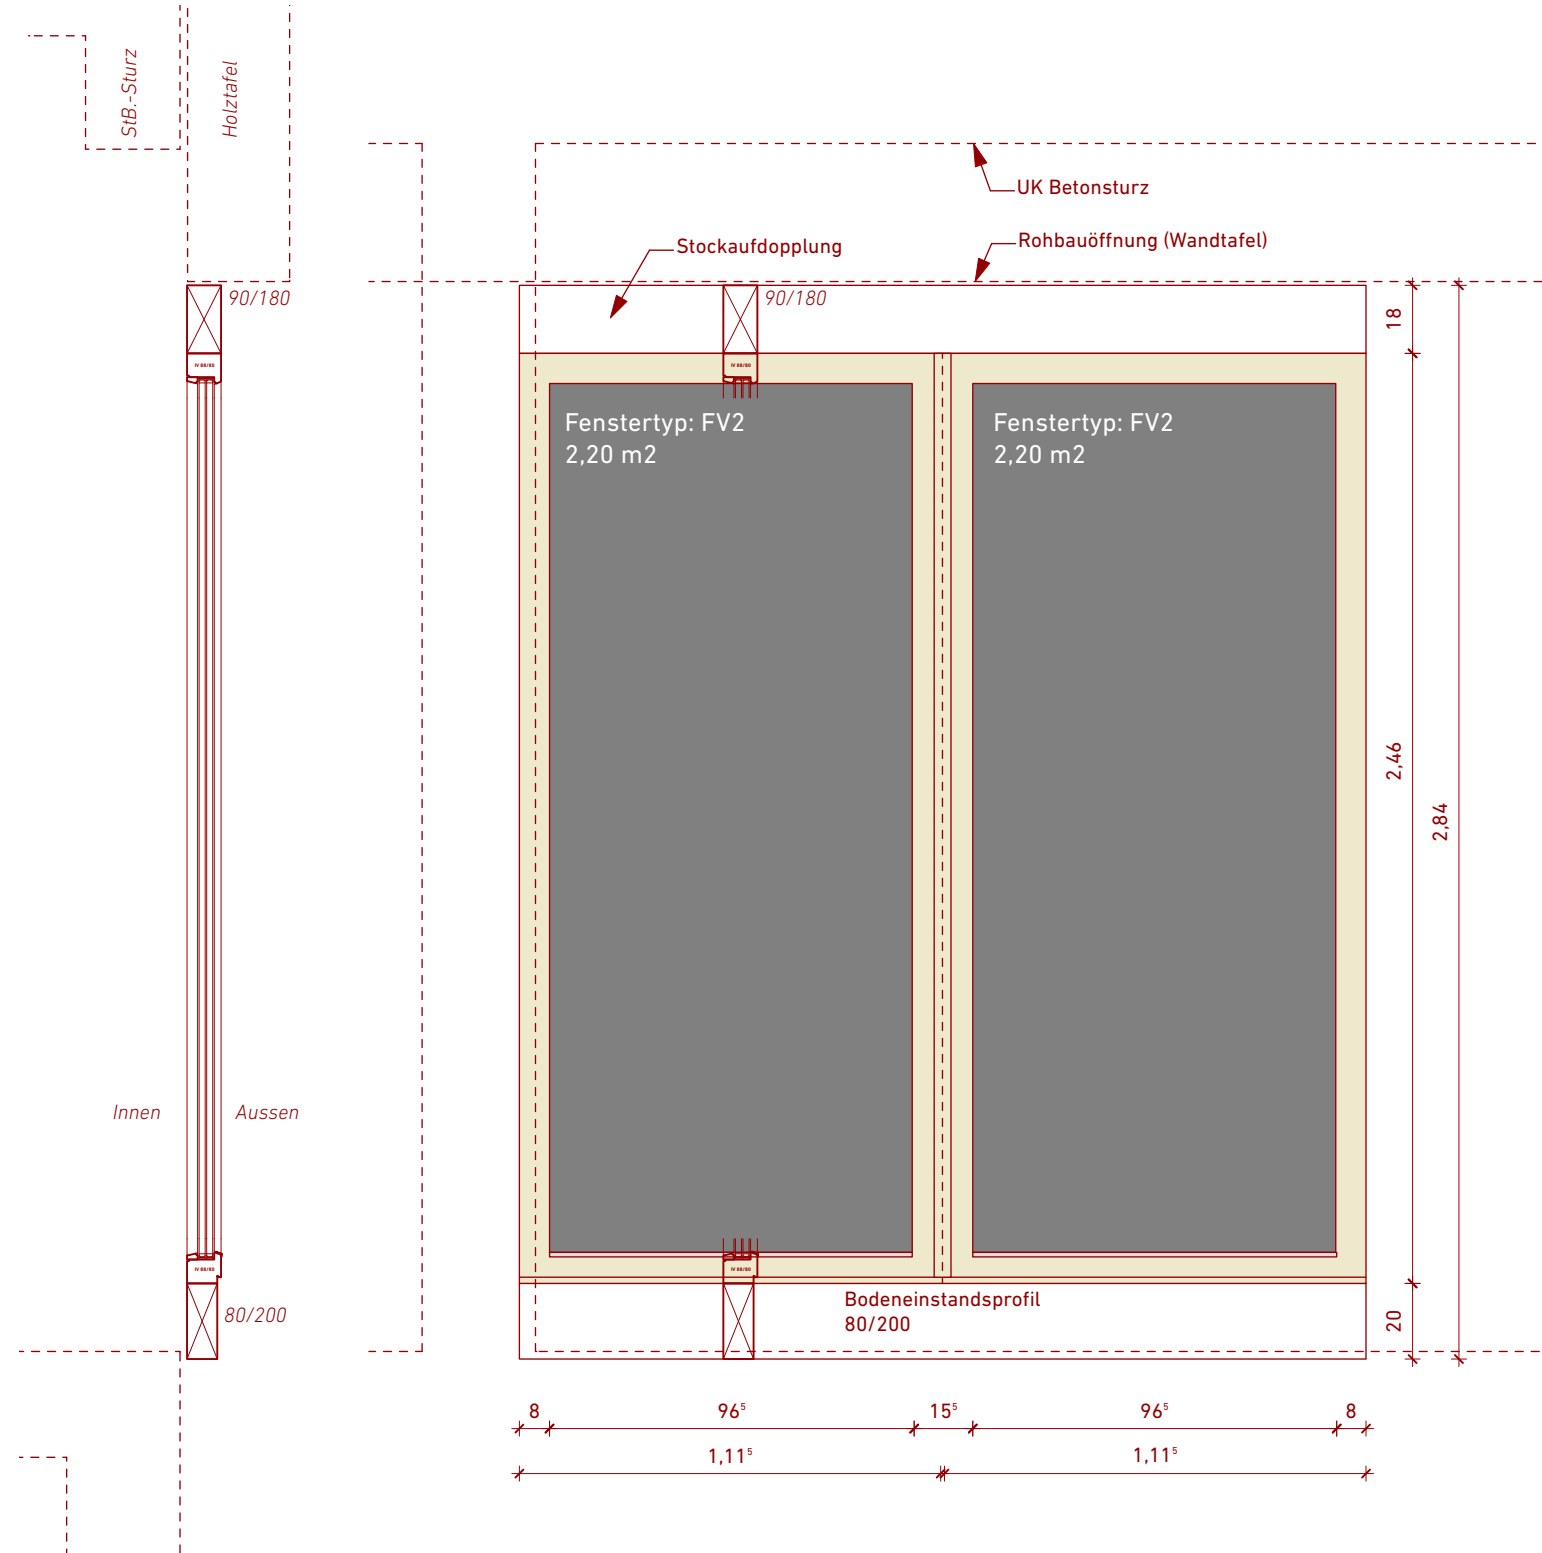

Fenstertyp: FV2
Anzahl: 4 Stück

Darstellung der Fenster- und Türprofile nur nachrichtlich. Profile nach Angaben des Herstellers.

Sämtliche Maße, Angaben, Höhen und Verhältnisangaben sind vor Ausführung vor Ort zu prüfen! Bei Abweichungen ist umgehend die Bauleitung zu informieren. Sämtliche Bauteile sind frostsicher und nach statischen Erfordernissen zu gründen.

ÄNDERUNGSMANAGEMENT

INDEX	ÄNDERUNG	DATUM	BEA.
va	Ursprung	05.3.24	jh

VORABZUG

Bauherr
Stadt Freilassing
Münchener Str. 15
83395 Freilassing

Projekt LPh 5
Erweiterungsneubau Mittelschule Freilassing
Martin-Luther-Str. 4
83395 Freilassing

Planinhalt Maßstab
Fenster FV2 1:20

Plannummer
EMS- -A-0-D-XX-0314-FensterFV2-VA_a-240521

PLAN IN BEARBEITUNG
nur zur Kalkulation bestimmt
Stand 16.09.2024

GRUNDRISS