


[illegible]

±0.00 = +164.08 ü.NN DG-22 B2 Heizung/Sanitär

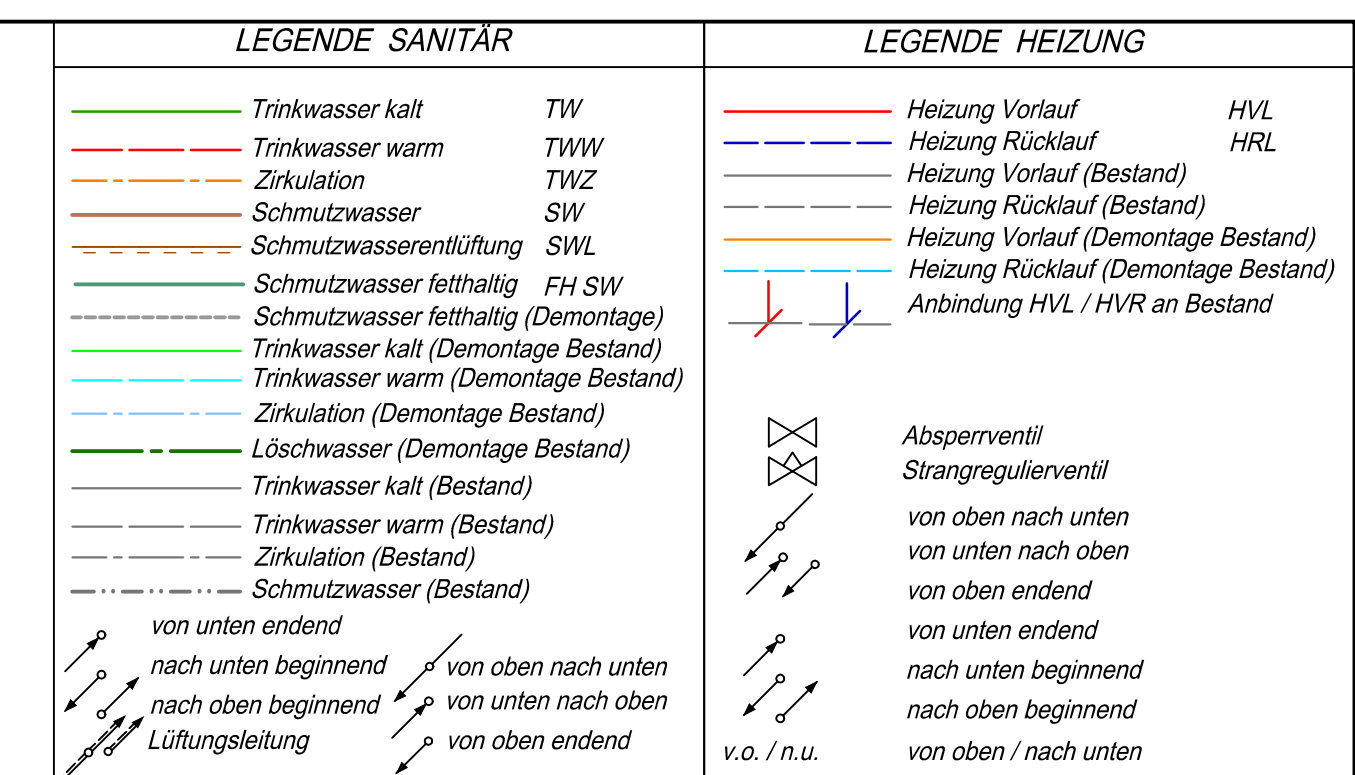

Herrichtung + Sanierung Bestand AIZ, Bonn-Röttgen **AIZ 14-14**
In der Wehrhecke 1, 53125 Bonn

Bauherr: Datum/Unterschrift/Stempel	 Friedrich-Ebert-Allee 40 53113 Bonn	Tel. 06196 - 792050 Fax. 06196 - 79802050
Architekt: Datum/Unterschrift/Stempel		Kircherstraße Weg 6 52066 Aachen Tel.: 0241 / 946540 Fax: 0241 / 946540 email: acg@kis-architekten.de
Planverfasser: Datum/Unterschrift/Stempel	Rudolf Braun u. Sohn Siegler Str 55a 53842 Troisdorf	Tel.: 02241 / 406119 Fax: 02241 / 408951 email: shb-braun-sonn@web.de
Ansprechpartner:		

Plangrundlage: AIZB2 GPB OBJ 3 GR E00 0008 20 ab b										
gez./gep.:		BO		Format: 841/541		Stand: 26.07.2017		Maßstab: 1:50		
Leistungsphase: Revision				Reifegrad: zur Freigabe						
Planinhalt: Grundriss Dachgeschoss Gebäude B2 Heizung/Sanitär										
	Tafelnummer	Verfasser	Prozent	LPH	Planleistung	Einzel-Schreibblätter	Zeichnungsnummern		Blaumummer	Status
Plannummer:	AIZB2	A11	TGA	8	GR	E01	000722		ab	F