
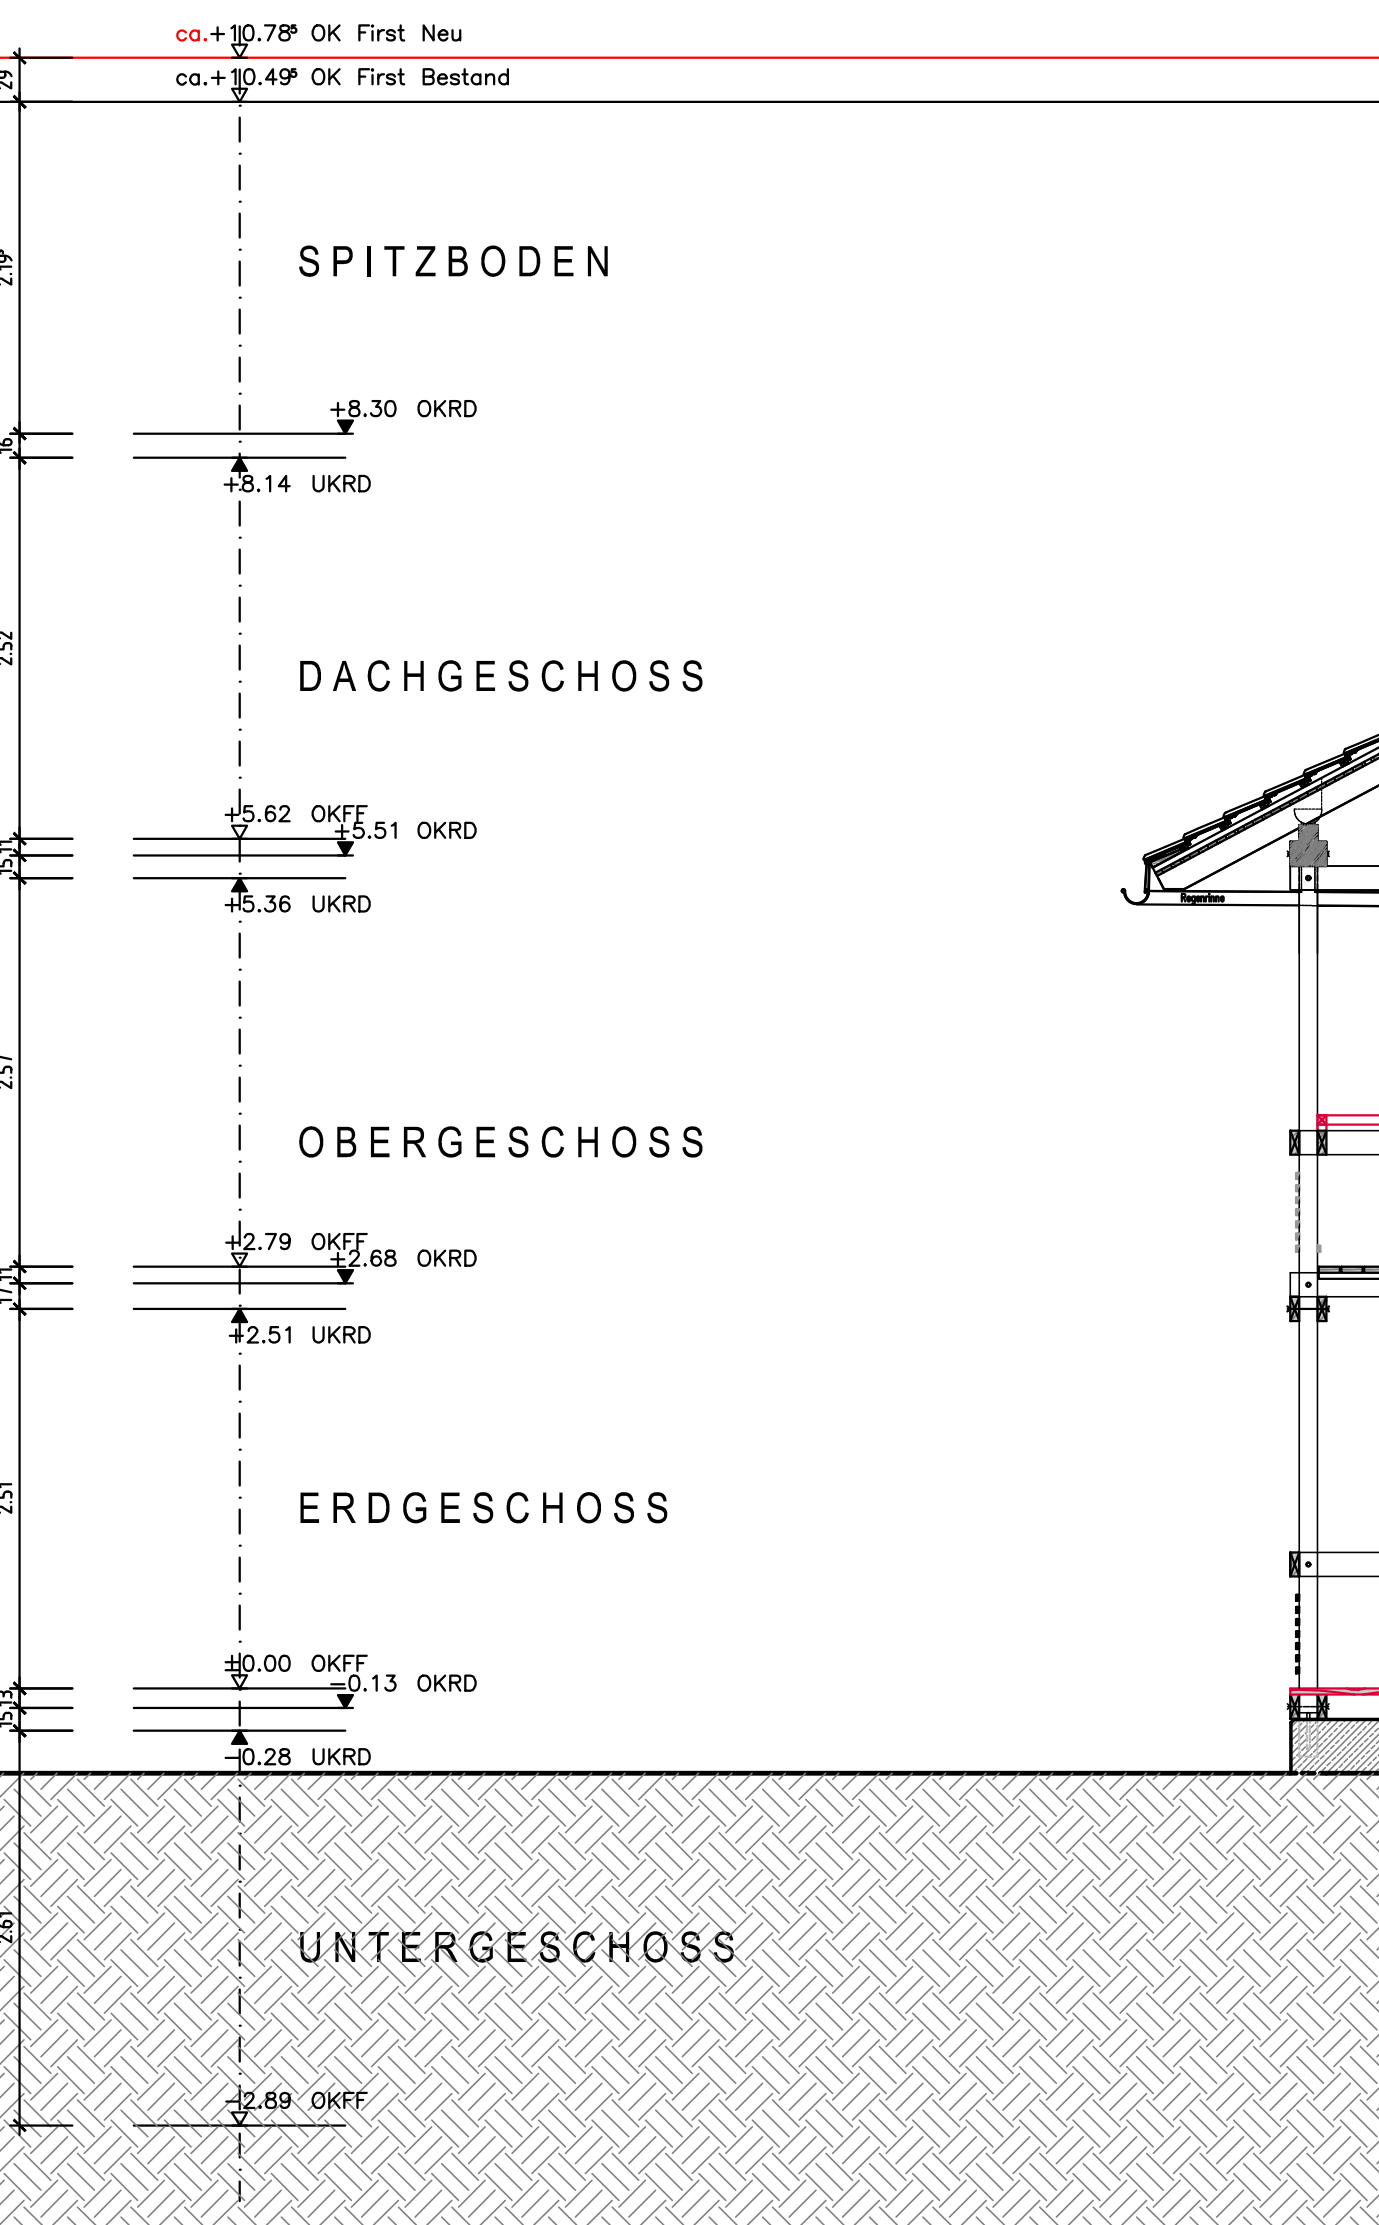




Dachertüchtigungen siehe Detailpläne:

- Dachdetail 1 s. Plan Nr. BW1M-5-300-DT-DA-OP-000151 Dach Firstdetail
- Dachdetail 2 s. Plan Nr. BW1M-5-300-DT-DA-OP-000153 Detail Brandwand
- Dachdetail 3 s. Plan Nr. BW1M-5-300-DT-DA-OP-000154 Detail Traufe - Großer Dachüberstand Balkone
- Dachdetail 4 s. Plan Nr. BW1M-5-300-DT-DA-OP-000155 Dach Detail Traufe - Kleiner Dachüberstand
- Dachdetail 5 s. Plan Nr. BW1M-5-300-DT-DA-OP-000156 Traufdetail Dachterrasse
- Dachdetail 6 s. Plan Nr. BW1M-5-300-DT-DA-OP-000157 Schnitt Dachkante
- Dachdetail 7 s. Plan Nr. BW1M-5-300-DT-DA-OP-000158 Detail Ortgang Giebel
- Dachdetail 8 s. Plan Nr. BW1M-5-300-DT-DA-OP-000159 Detail Ortgang Dachterrassen
- Dachaufsicht BW1M-5-300-DR-DA-OP-000040 Dachaufsicht (336 PV-Module)


# FLÜGEL B

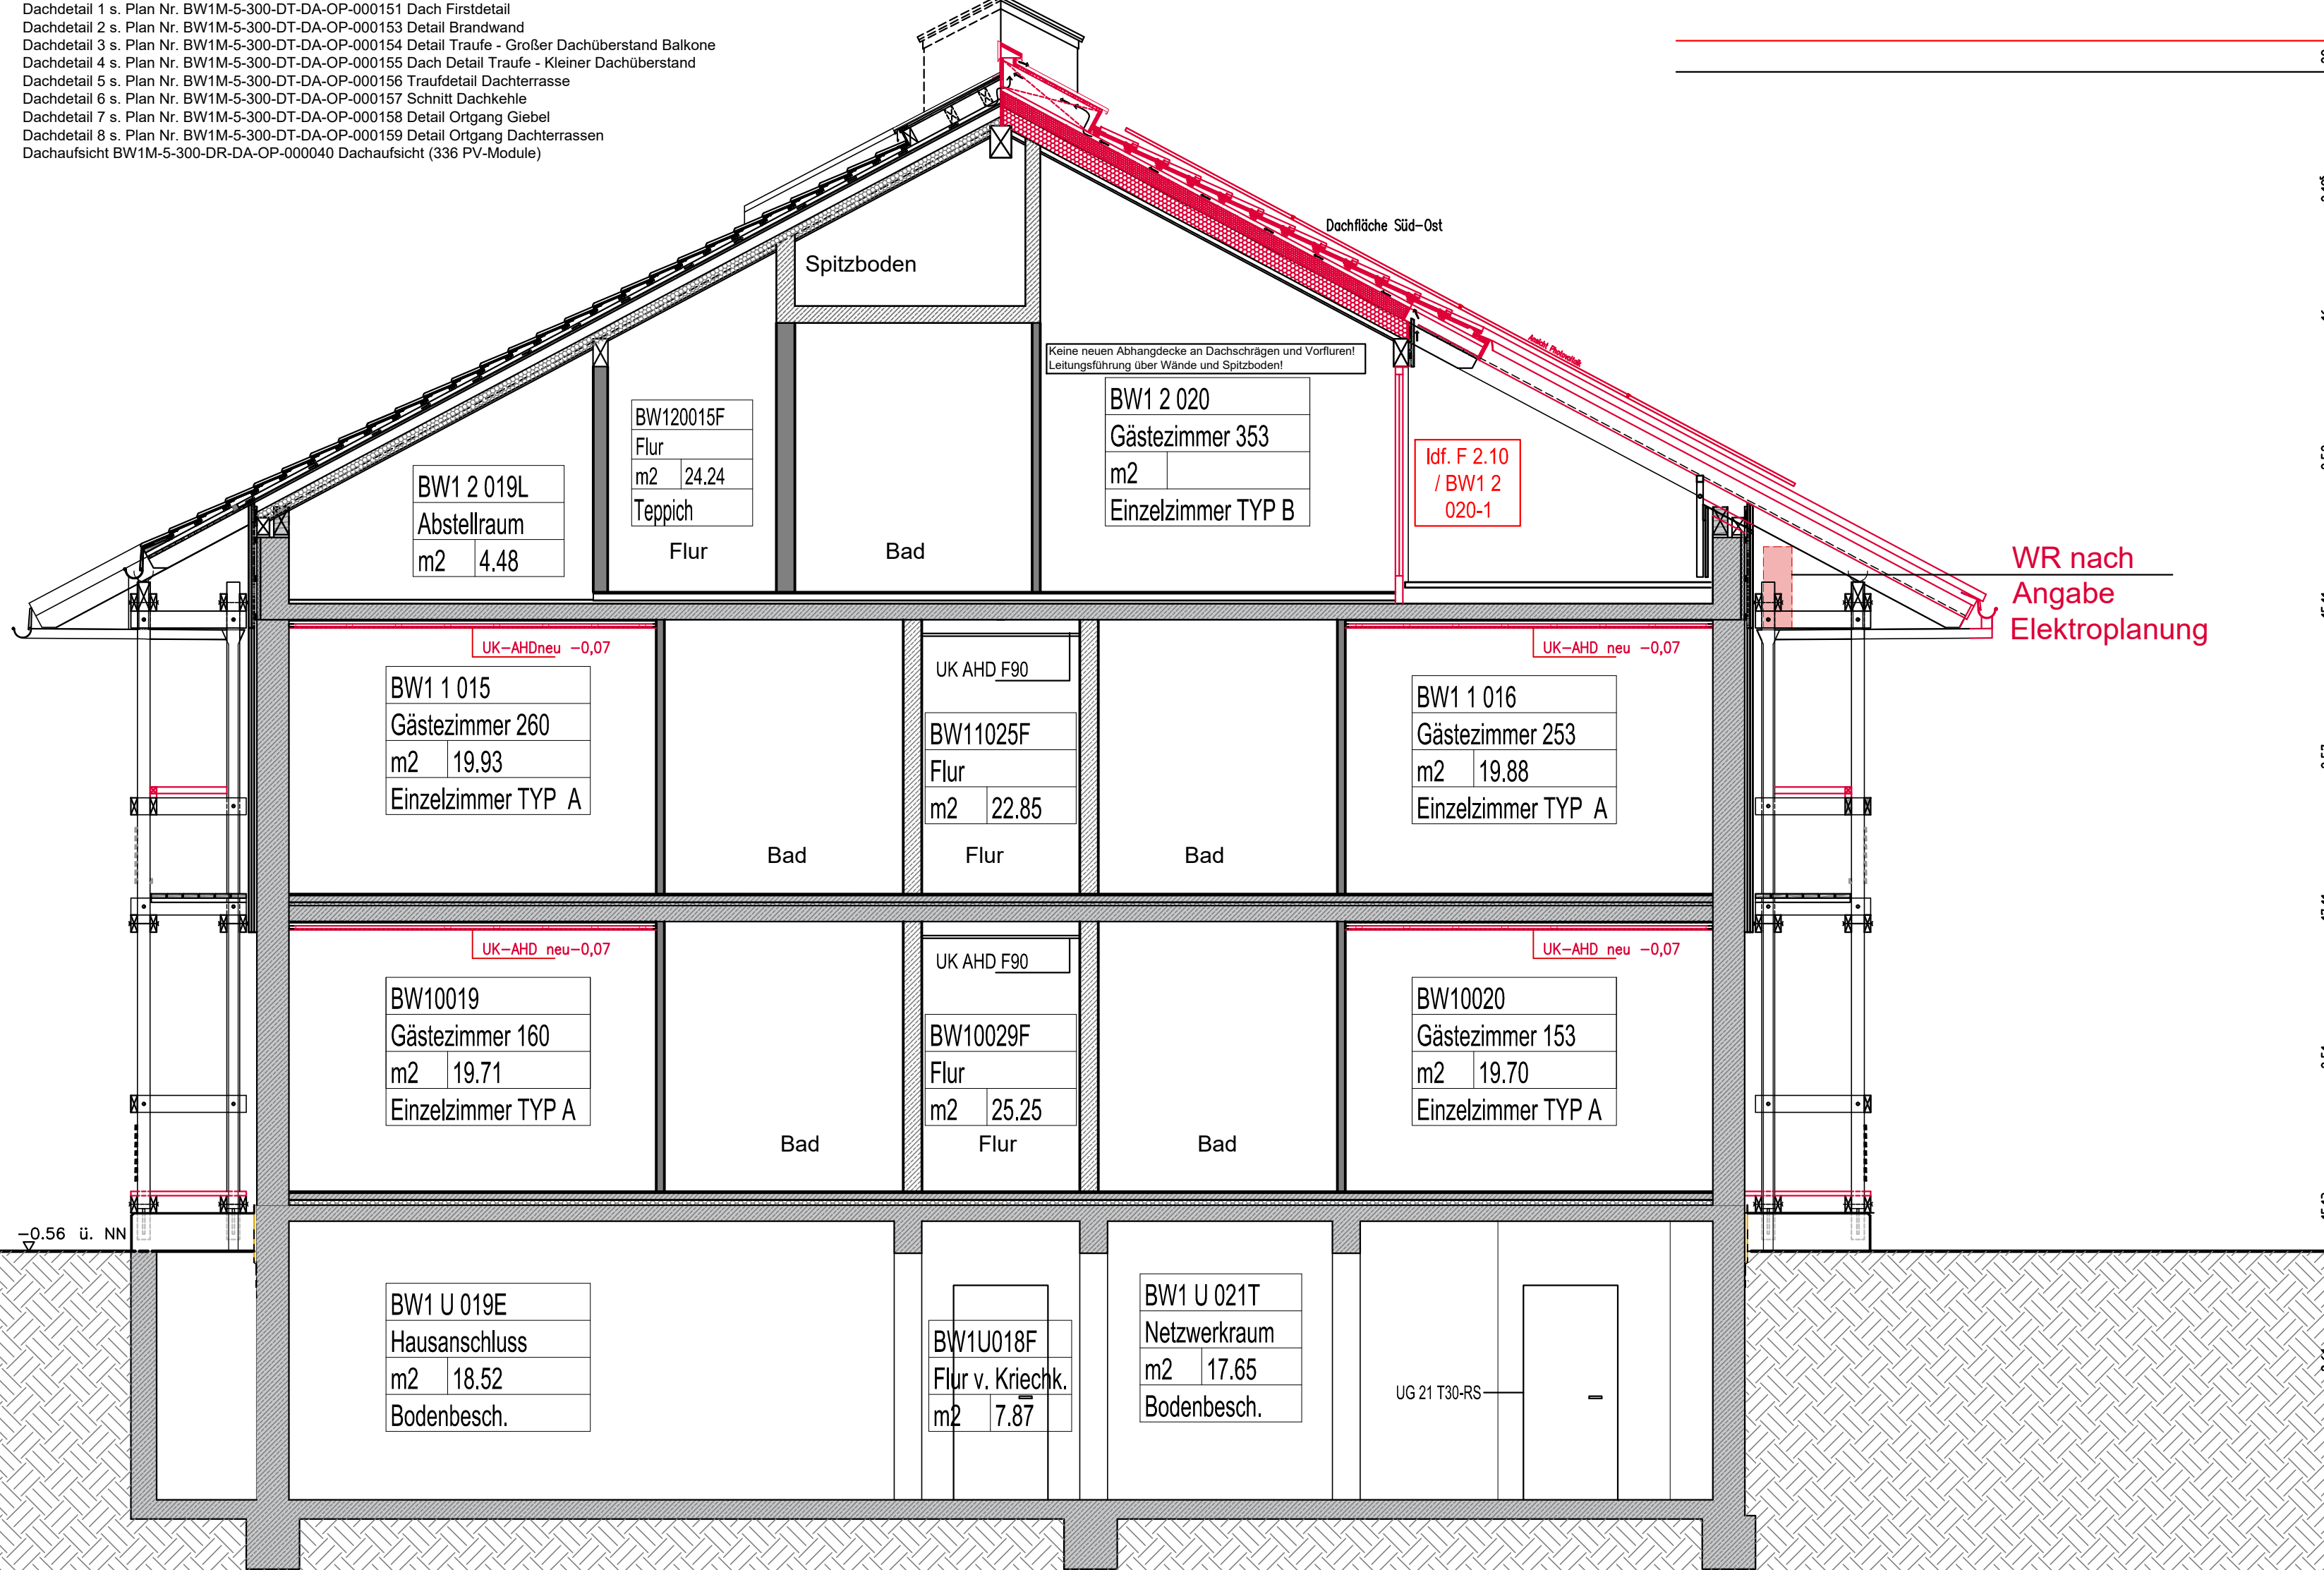

# FLÜGEL A

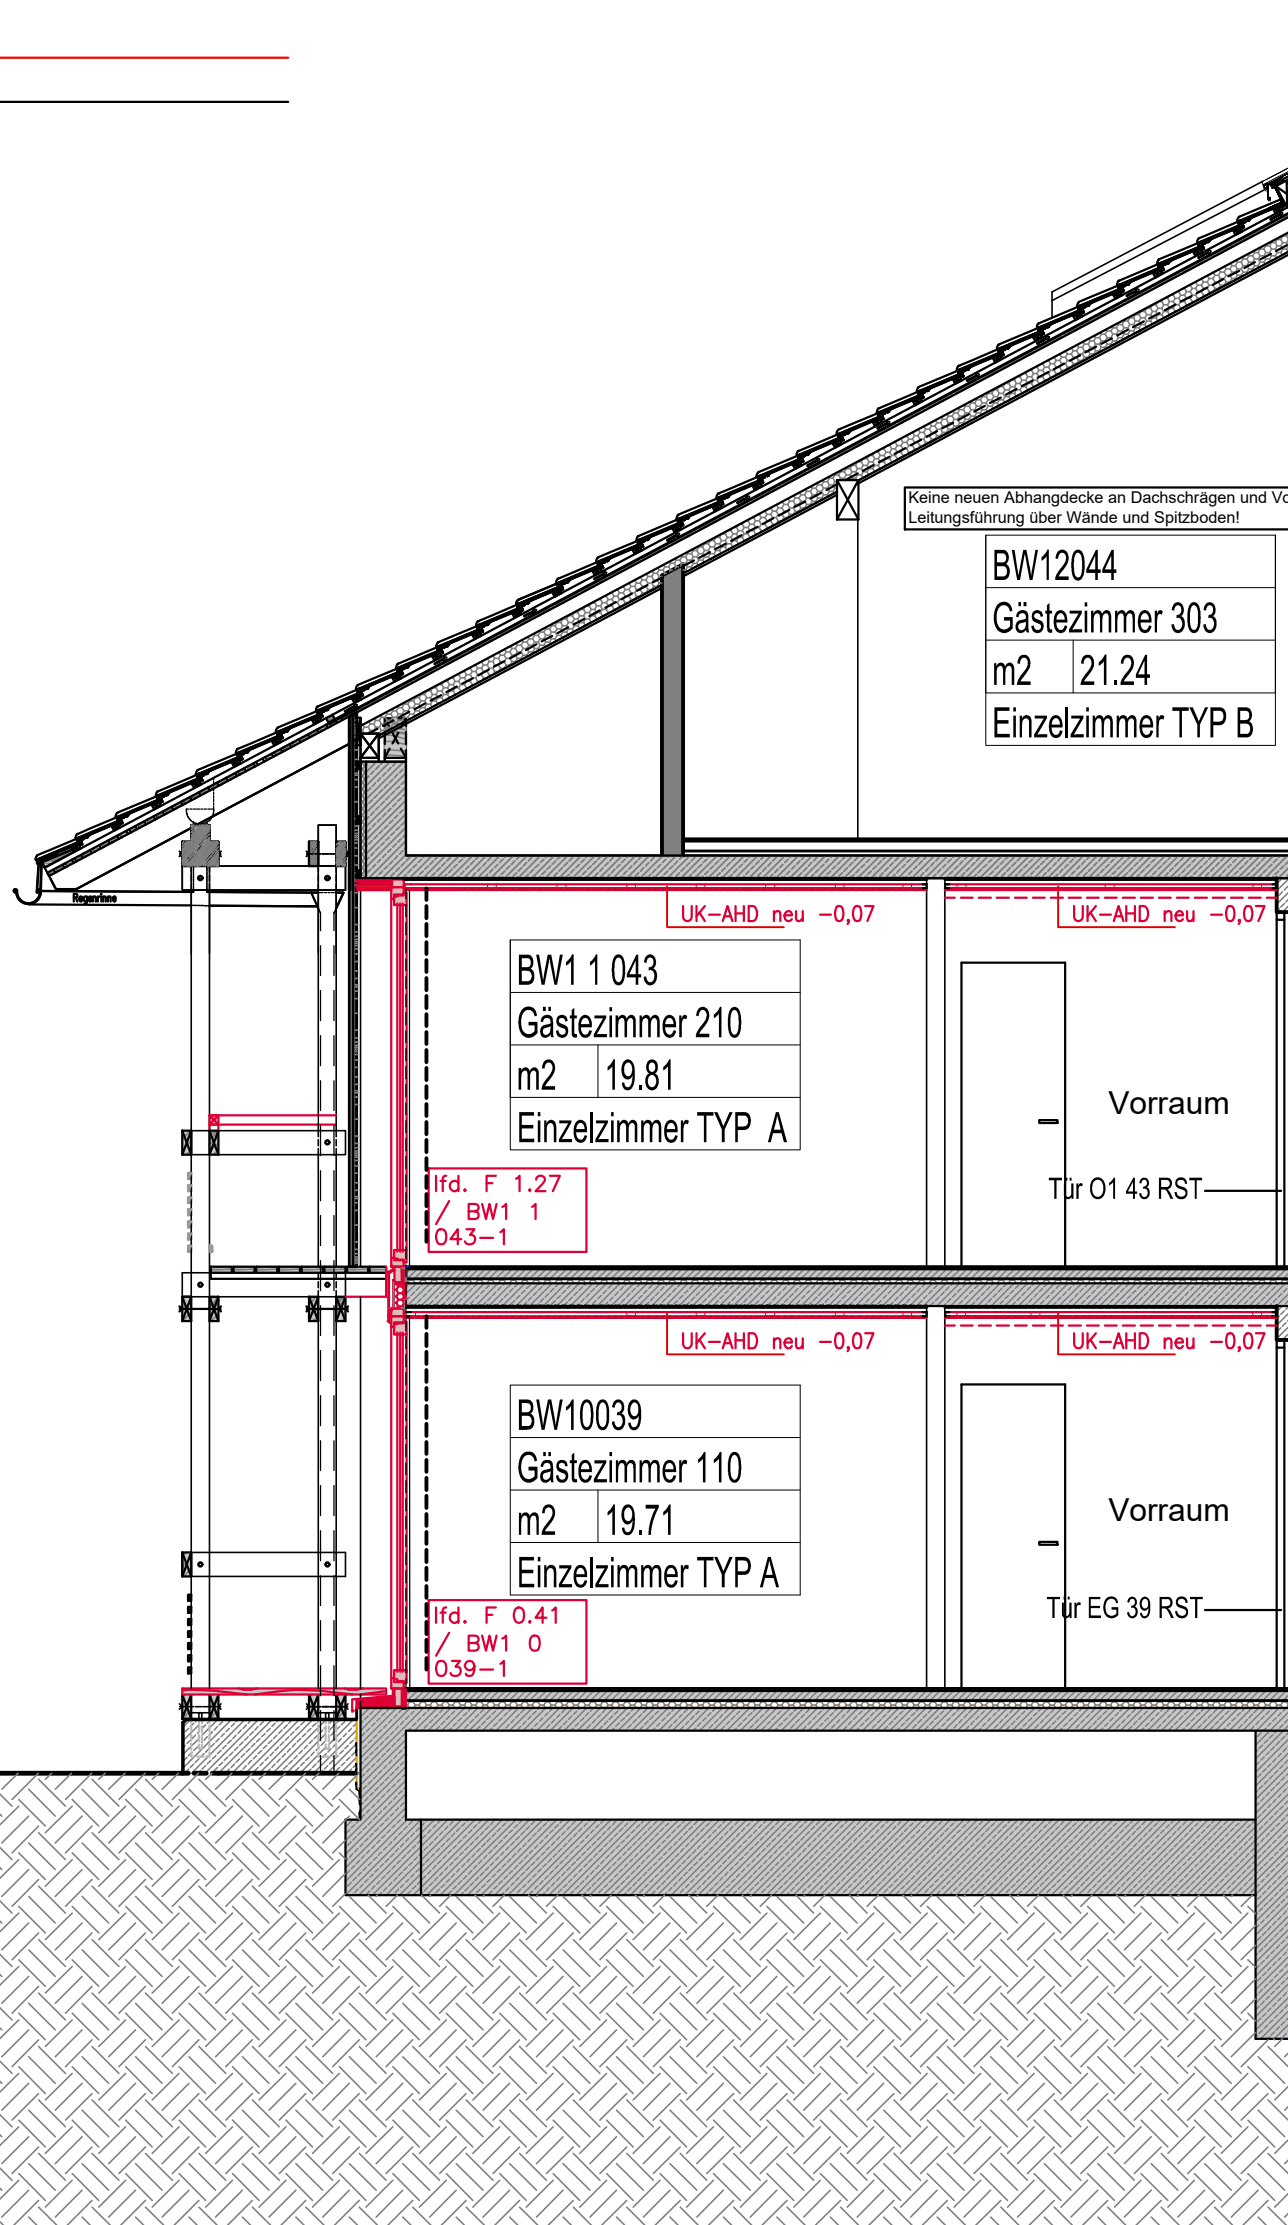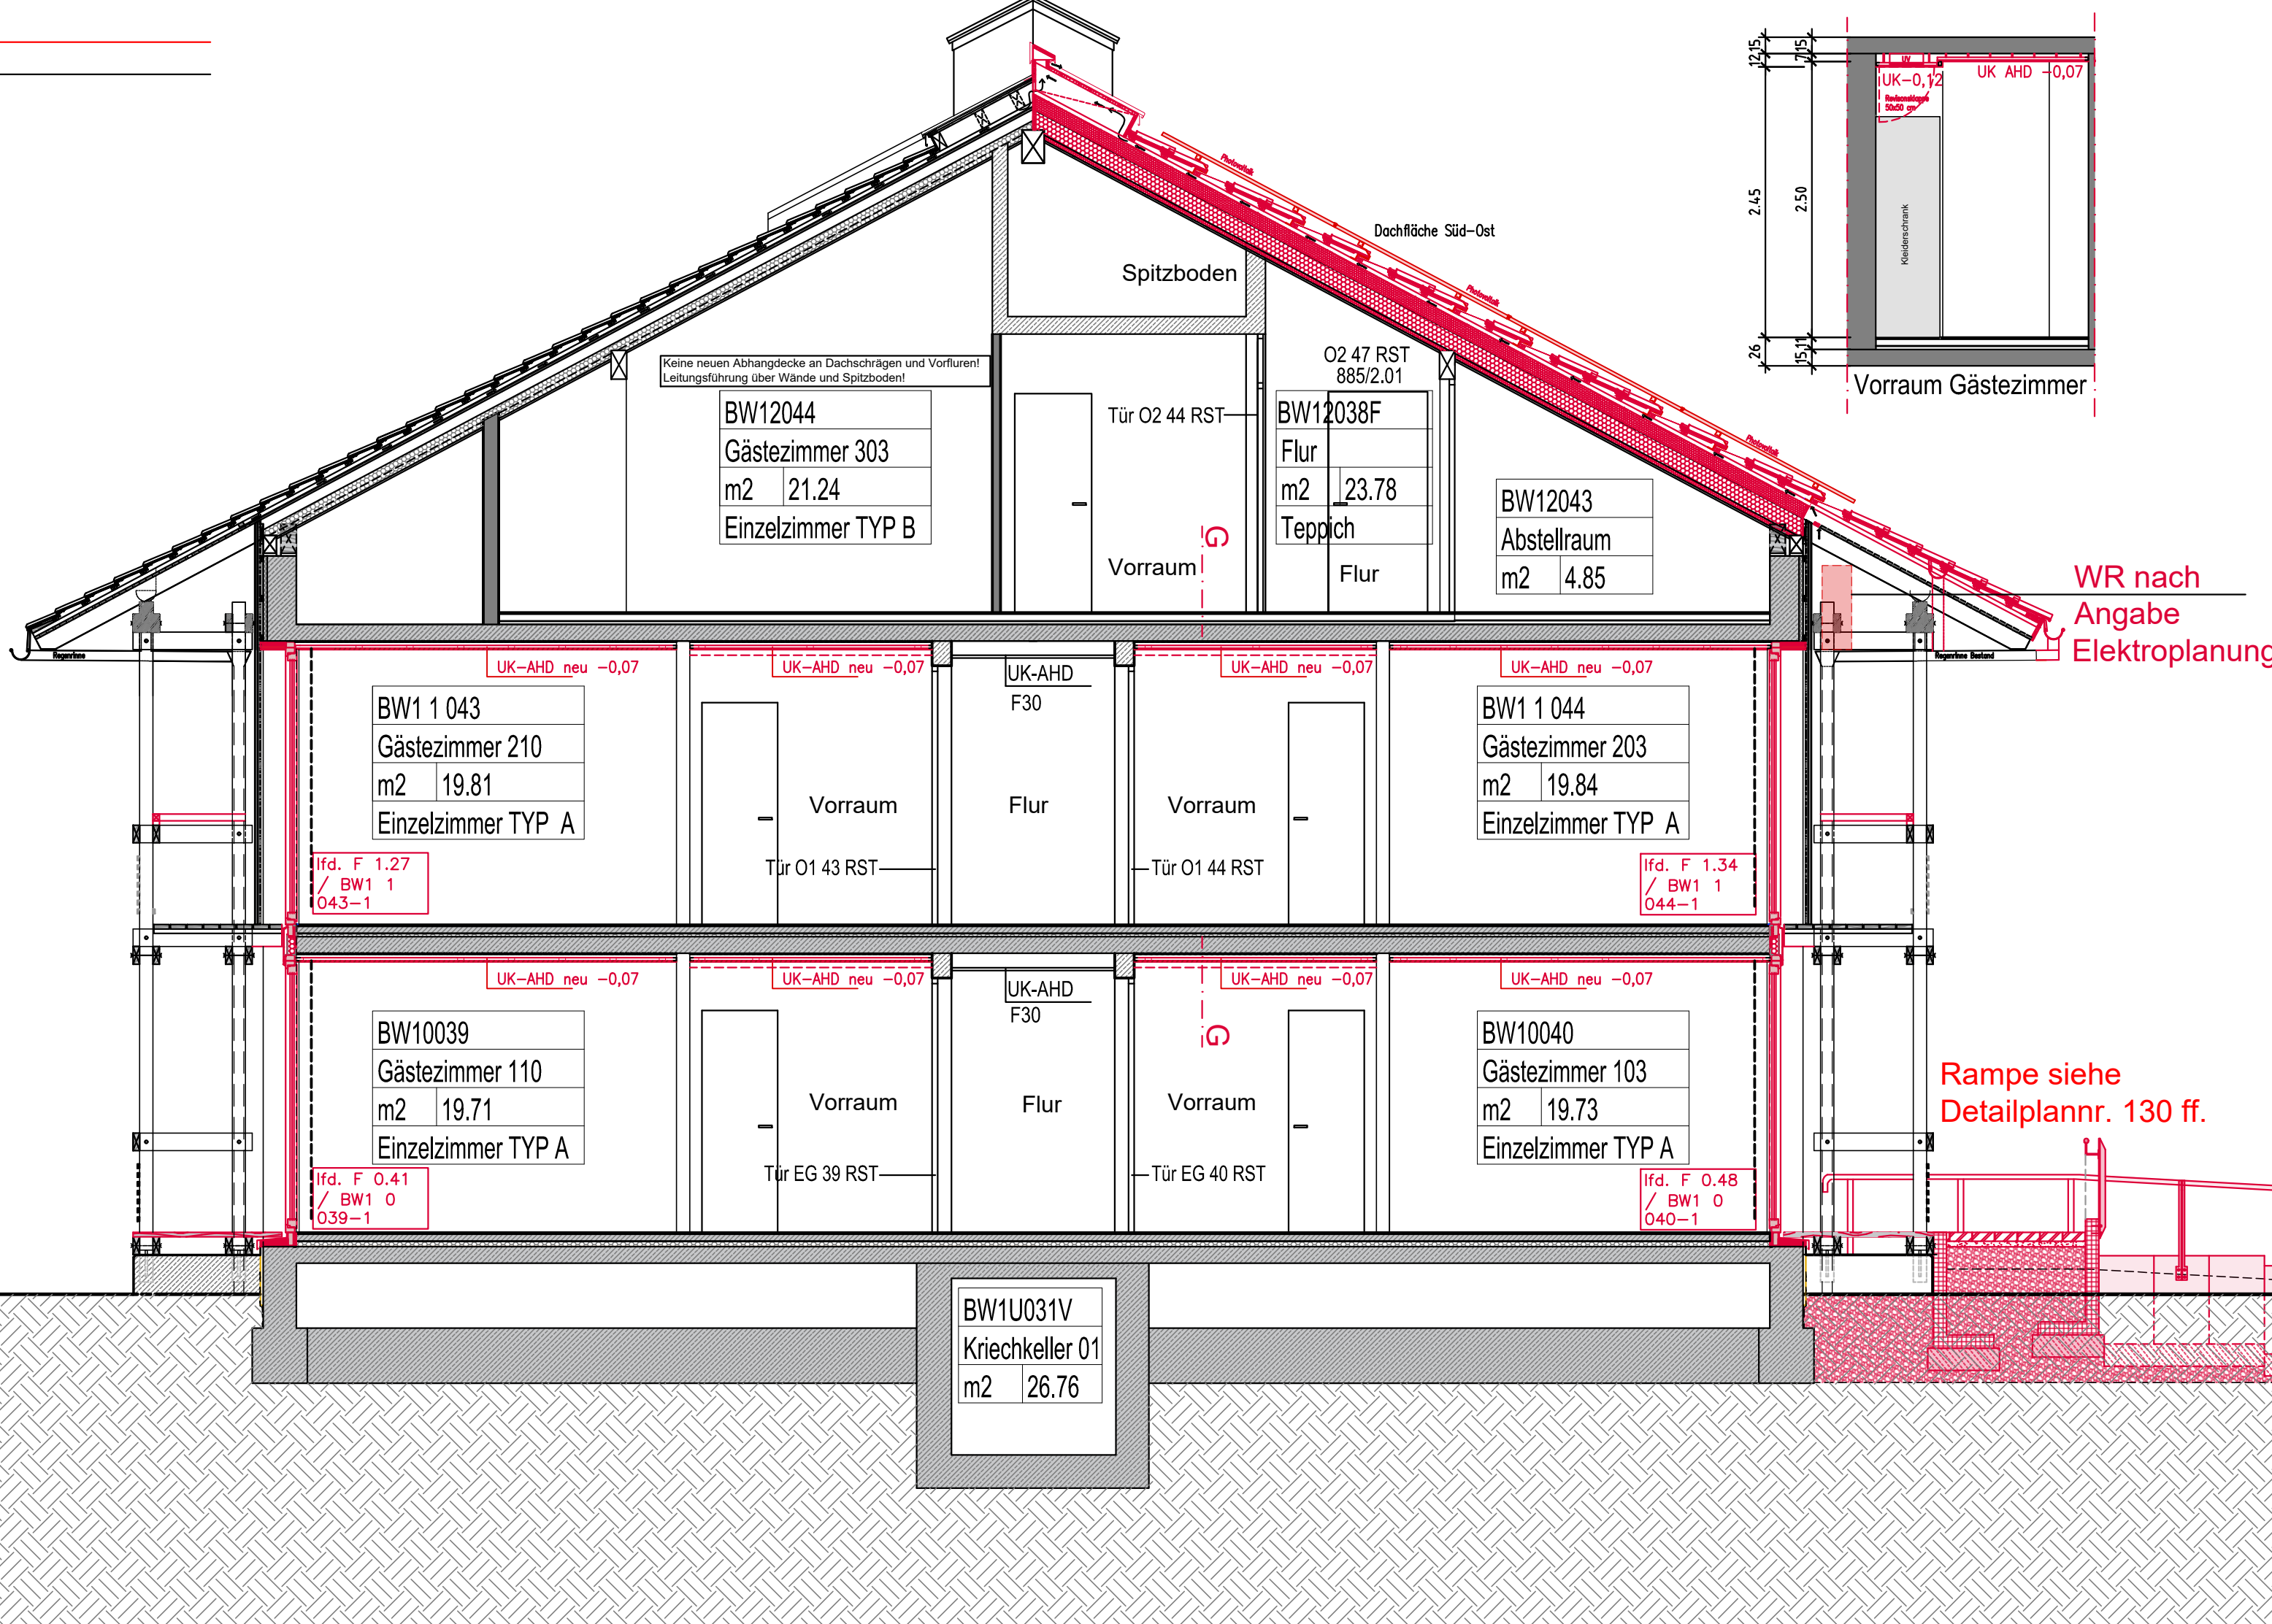

# Quer-Schnitt G-G

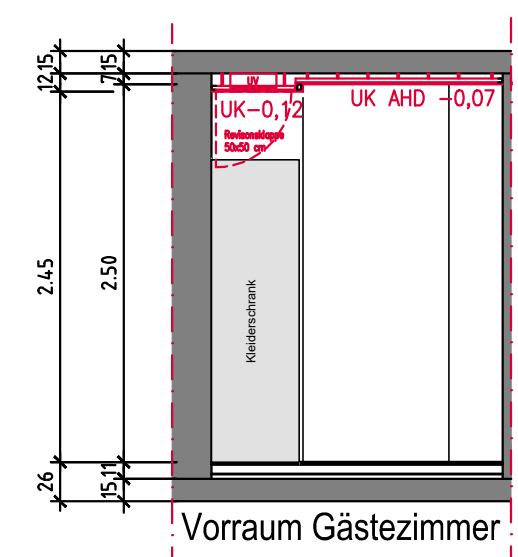

## Schnitt A-A Gästeflügel

1	Achse horizontal	T 30	Feuerschutz-4Alpe		Baubeschnitt I
2	Achse vertikal	RST	Rauchschürz		Baubeschnitt II
3	1/2+12	OS	Glastür		Dach- und Wandertüftung
4	▼2022	OS	Dachschwellende Tür		Bestand
5	Höhepunkt mit Angabe	OS	Dachschwellende Rauchschieber		Neubau
6	OKFF OKRD Angabe	OS	Türschwellende Rauchschieber		Abhängigkeits- und Anlagensymbole
7	OKFF OKRD Angabe	OS	Türschwellende Rauchschieber		Abhängigkeits- und Anlagensymbole
sind vor Ort zu prüfen. Unstimmigkeiten sind der Bauleitung sofort zu melden. Dieser Plan gilt nur mit den zugehörigen Plänen der Stahl-Fachgenosse. Angaben über Türhöhen und Bösenhöhen beziehen sich auf OKFF. Die Verfertigung, Vervielfältigung, Änderung oder Nutzung dieses Plans für andere Zwecke als das auf dem Plankopf angegebene Vorhaben ist ohne vorherige Genehmigung des Erarbeiters untersagt.

Plangrundlage/Datei: HKS\_AZB1\_GPB\_OBJ\_5\_GR\_E01\_0003\_20\_am\_1.dwg

Die Anzahl der Einzelzimmer beträgt 48.  
Die Anzahl der Doppelzimmer beträgt 12.

BESTÄTIGUNG BAUHERR:	
NAME	NAME
DATUM, UNTERSCHRIFT	DATUM, UNTERSCHRIFT

Index:	Datum:	Verf.:	Geländert:
B	29.11.2024	SK	Dachfirst für spätere Maßnahmen überarbeitet
C	22.01.2025	SK	Vervollständigung Höhenangaben
D	19.02.2025	SK	Fertig Dachstuhl
E	06.03.2025	JB	Lüfter und Hauben entfernt, Eintragung Wechsellüfter nach Angabe Bauherr

**LEGENDE BEI UMBAU**

- NEUE BAUTEILE
- BESTAND
- ABBRUCH

QM-ANGABEN NACH WOFIV ±0.00 = 166.06 ü. NN

**Lageplan**

Planverfasser:

**BN ARCHITEKTEN**  
Baumgärtner · Nossek · Gröner

Wurzerstraße 106  
53175 Bonn  
Tel: 0228 / 24 99 77  
E-Mail: bn@bn-a.de

Bauherr:

**Deutsche Gesellschaft für Internationale Zusammenarbeit (GIZ) GmbH**  
Dag-Hammarskjöld-Weg 1 - 5  
65760 Eschborn

Projekt:

**Modernisierung Haus 1, GIZ Campus Kottenforst**  
In der Wehrhecke 1, 53125 Bonn

Projekt	LP	Koordinatenummer	Planart	Vorrichtung	Verfasser	Plannummer	Index	Suffix
BW1M	5	300	SC	--	OP	000050	E	PDF

Planbezeichnung/Darstellung: **Schnitt Gebäudeschnitt A-A**

Maßstab: **1:50**

Planart:	Ausführung	Blattgröße:	DIN A2	Baubeschnitt:	1+2
gez. von:	SK	gez. am:	19.11.2024	Plattdatum:	03.Apr.2025 15:42