


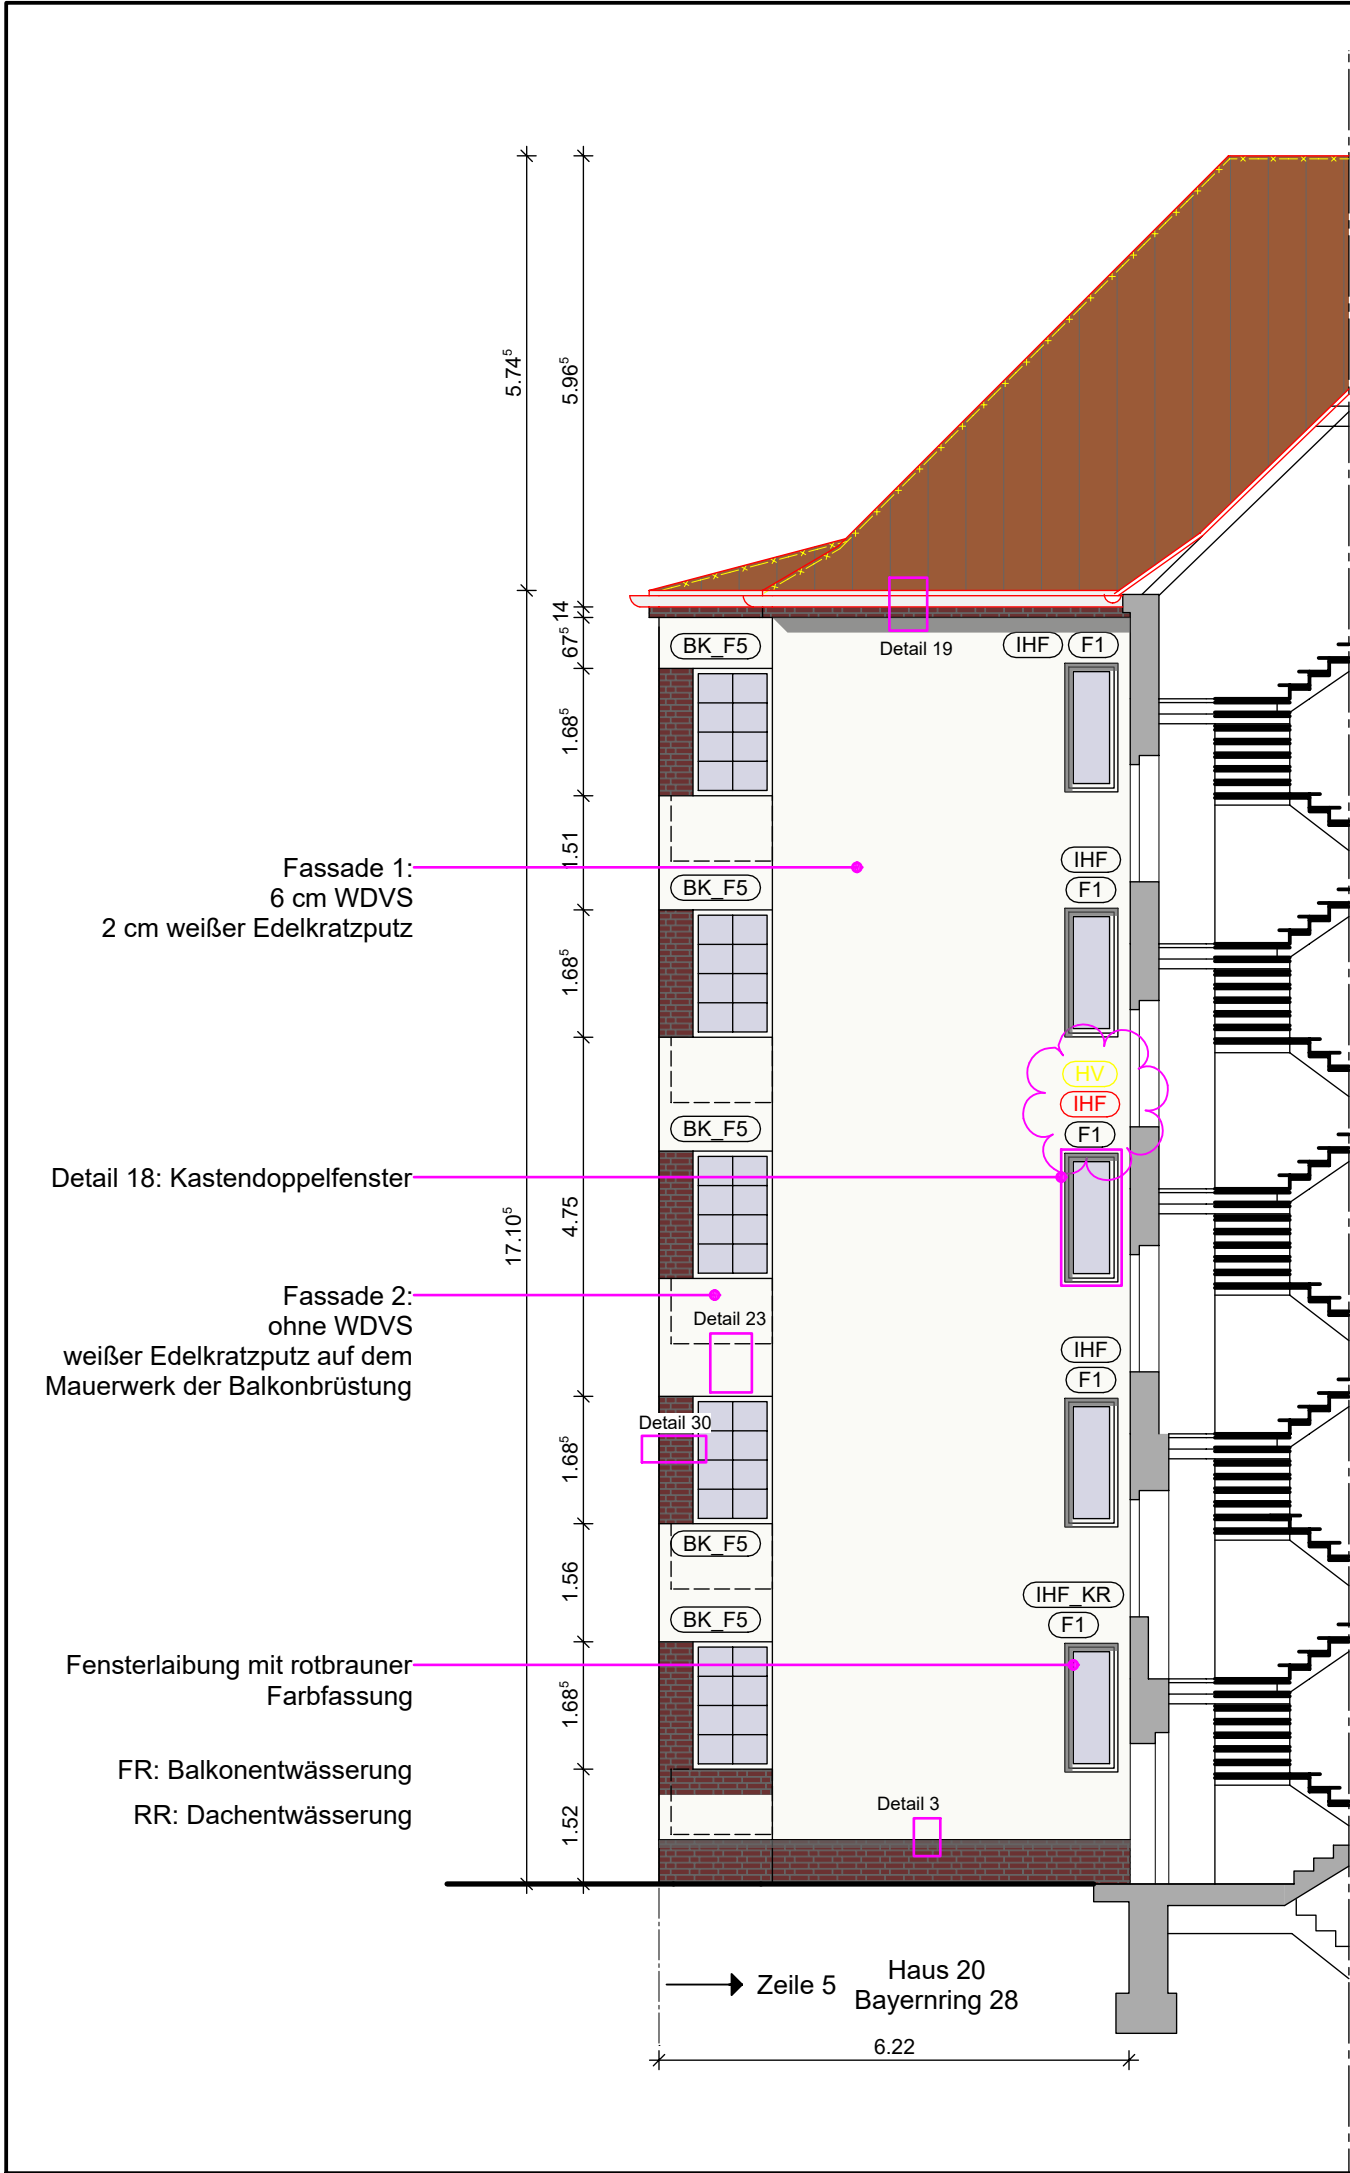

Übersicht Detailplanung:
folgende Details gelten für die Arbeiten an der jeweiligen Fassade

- Detail 1: Vertikaler Anschluss WDVS - Formziegel | Hauseingang Typ 1
Detail 2: Horizontaler Anschluss WDVS - Formziegel | Hauseingang Typ 1
Detail 3: Vertikaler Anschluss WDVS - Klinkersockel | Hauseingang Typ 1
- Detail 4: Vertikaler Anschluss WDVS - Formziegel | Hauseingang Typ 2
Detail 5: Horizontaler Anschluss WDVS - Formziegel | Hauseingang Typ 2
Detail 6: Vertikaler Anschluss WDVS - Klinkersockel | Hauseingang Typ 2
- Detail 7: Vertikaler Anschluss WDVS - Formziegel - Gesims | Hauseingang Typ 3
Detail 8: Horizontaler Anschluss WDVS - Formziegel | Hauseingang Typ 3
Detail 9: Vertikaler Anschluss WDVS - Klinkersockel | Hauseingang Typ 3
- Detail 10: Vertikaler Anschluss WDVS - Formziegel | Hauseingang Typ 4
Detail 11: Horizontaler Anschluss WDVS - Formziegel | Hauseingang Typ 4
Detail 12: Vertikaler Anschluss WDVS - Klinkersockel | Hauseingang Typ 4
- Detail 13: Vertikaler Anschluss WDVS - Formziegel | Hauseingang Typ 5
Detail 14: Horizontaler Anschluss WDVS - Formziegel | Hauseingang Typ 5
Detail 15: Vertikaler Anschluss WDVS - Klinkersockel | Hauseingang Typ 5
- Detail 16: Horizontaler Anschluss WDVS - Klinkerband des Treppenhausfensters
Detail 17: Lüftungsöffnung Speisekammer
Detail 18: Kastendoppelfenster
Detail 19: Traufpunkt Standard
Detail 20: Brandwand über Dach
Detail 21: Brandwand mit Auskragung
Detail 23: Balkonabdichtung
Detail 25: Balkonkastenhalterung
Detail 30: Balkontypen Grundrisse
Detail 40: Balkontyp 2

PV Anlagen

- PV Modul Aleo Solar LEO Sol schwarz Indach, 1607 x 1169 mm Modulmaße
- NK Nistkasten

Übersicht Farbkonzept Fassade

- NCS S 0505-Y10R
gebr. weiß TRF und BK
- Treppenhaus- und Wohnungsfenster
- Balkonseitenverglasung
- NCS S 3010-B30G
blau Kellerfenster
- Lochblech und Rahmenflügel
- NCS S 8010-Y70R
dunkelbraun Fensterstulp
/ Jalousieschiene Balkon
- NCS S 1010-Y20R
helllockrig Jalousie
- NCS S 5030-Y60R
rotbraun Fensterlaibung
- NCS S 6030-Y40R
braun Haustür Rahmung und Füllung
- NCS S 4550-Y80R
rot Haustür Rippe
- NCS S 8010-Y50R
dunkelbraun Hoftür / Türrahmen
- NCS-S 4040-B20G
blau Hoftür Rahmung Glaselement
- Fassade Edelkratzputz, Korngröße 8 m
Farbton Diamant 0030
- Balkonbrüstung innen
Glattputz/Filzputz, Korngröße 8 m
Farbton Diamant 0030

Legende Fenster:

- F1 Fensternummer Wohnungsfenster
- TRF_F1 Fensternummer Treppenhausfenster
- BK_F1 Fensternummer Balkonverglasung
- KDF Kastendoppelfenster
- EF Einfachfenster
- HV Holzverbundfenster
- IHF Iso-Holzfenster
- IKF Iso-Kunststofffenster
- XX_HR Holzrolladenkasten
- XX_KR Kunststoffrolladenkasten
- XX_AR Aluminiumrolladenkasten
- XX Fenster Bestand
- XX Fenster Abbruch
- XX Fenster Neubau
- MEF Metalleinfachfenster
- DEF Entrauchungsfenster
- DLF Dachluke

Fenster siehe Fensterliste


Alle Holzverbund- und Einfachfenster in den Bädern werden durch Kastendoppelfenster ersetzt.

BAD

Projekt: WE 0021
Badener Ring 28-44 / Bayernring 25-28 b
Boelckestraße 12-22 / Loewenhardtdamm 23-39
in 12101 Berlin-Tempelhof

Bauherr: STADT UND LAND
WOHNBAUTEN GESELLSCHAFT mbH
Werbellinstraße 12
12053 BERLIN

Tel. 030 / 6892-67 22
Fax 030 / 6892-64 72

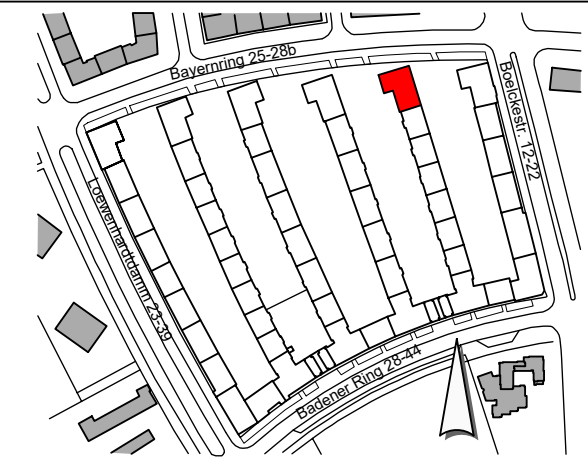

Planung und Bauleitung:
RTW GENERALPLANUNGS-GESELLSCHAFT MBH
BAYREUTHER STR. 8 · 10787 BERLIN
fon: +49 (0)30 / 787 75 3-0 mail@rtw-generalplanung.de
fax: +49 (0)30 / 781 81 91 www.rtw-generalplanung.de

Zeichnung:
Ausführungsplanung
Ansicht Süd
Bayernring 28 Zeile 5

Plancode SuL 0021C01_Z5-AH5_-AS--_---A-P

Nr.	Änderung	gez.	bearb.	Datum
A	Austausch HV-Fenster gegen IHF	MC	MC	30.11.23

Datum 13.06.2023 Maßstab 1:100

gez. MC bearb. SH Plangröße 420x297

Plan- und Datei-Nr. BAD 2 53_5320