


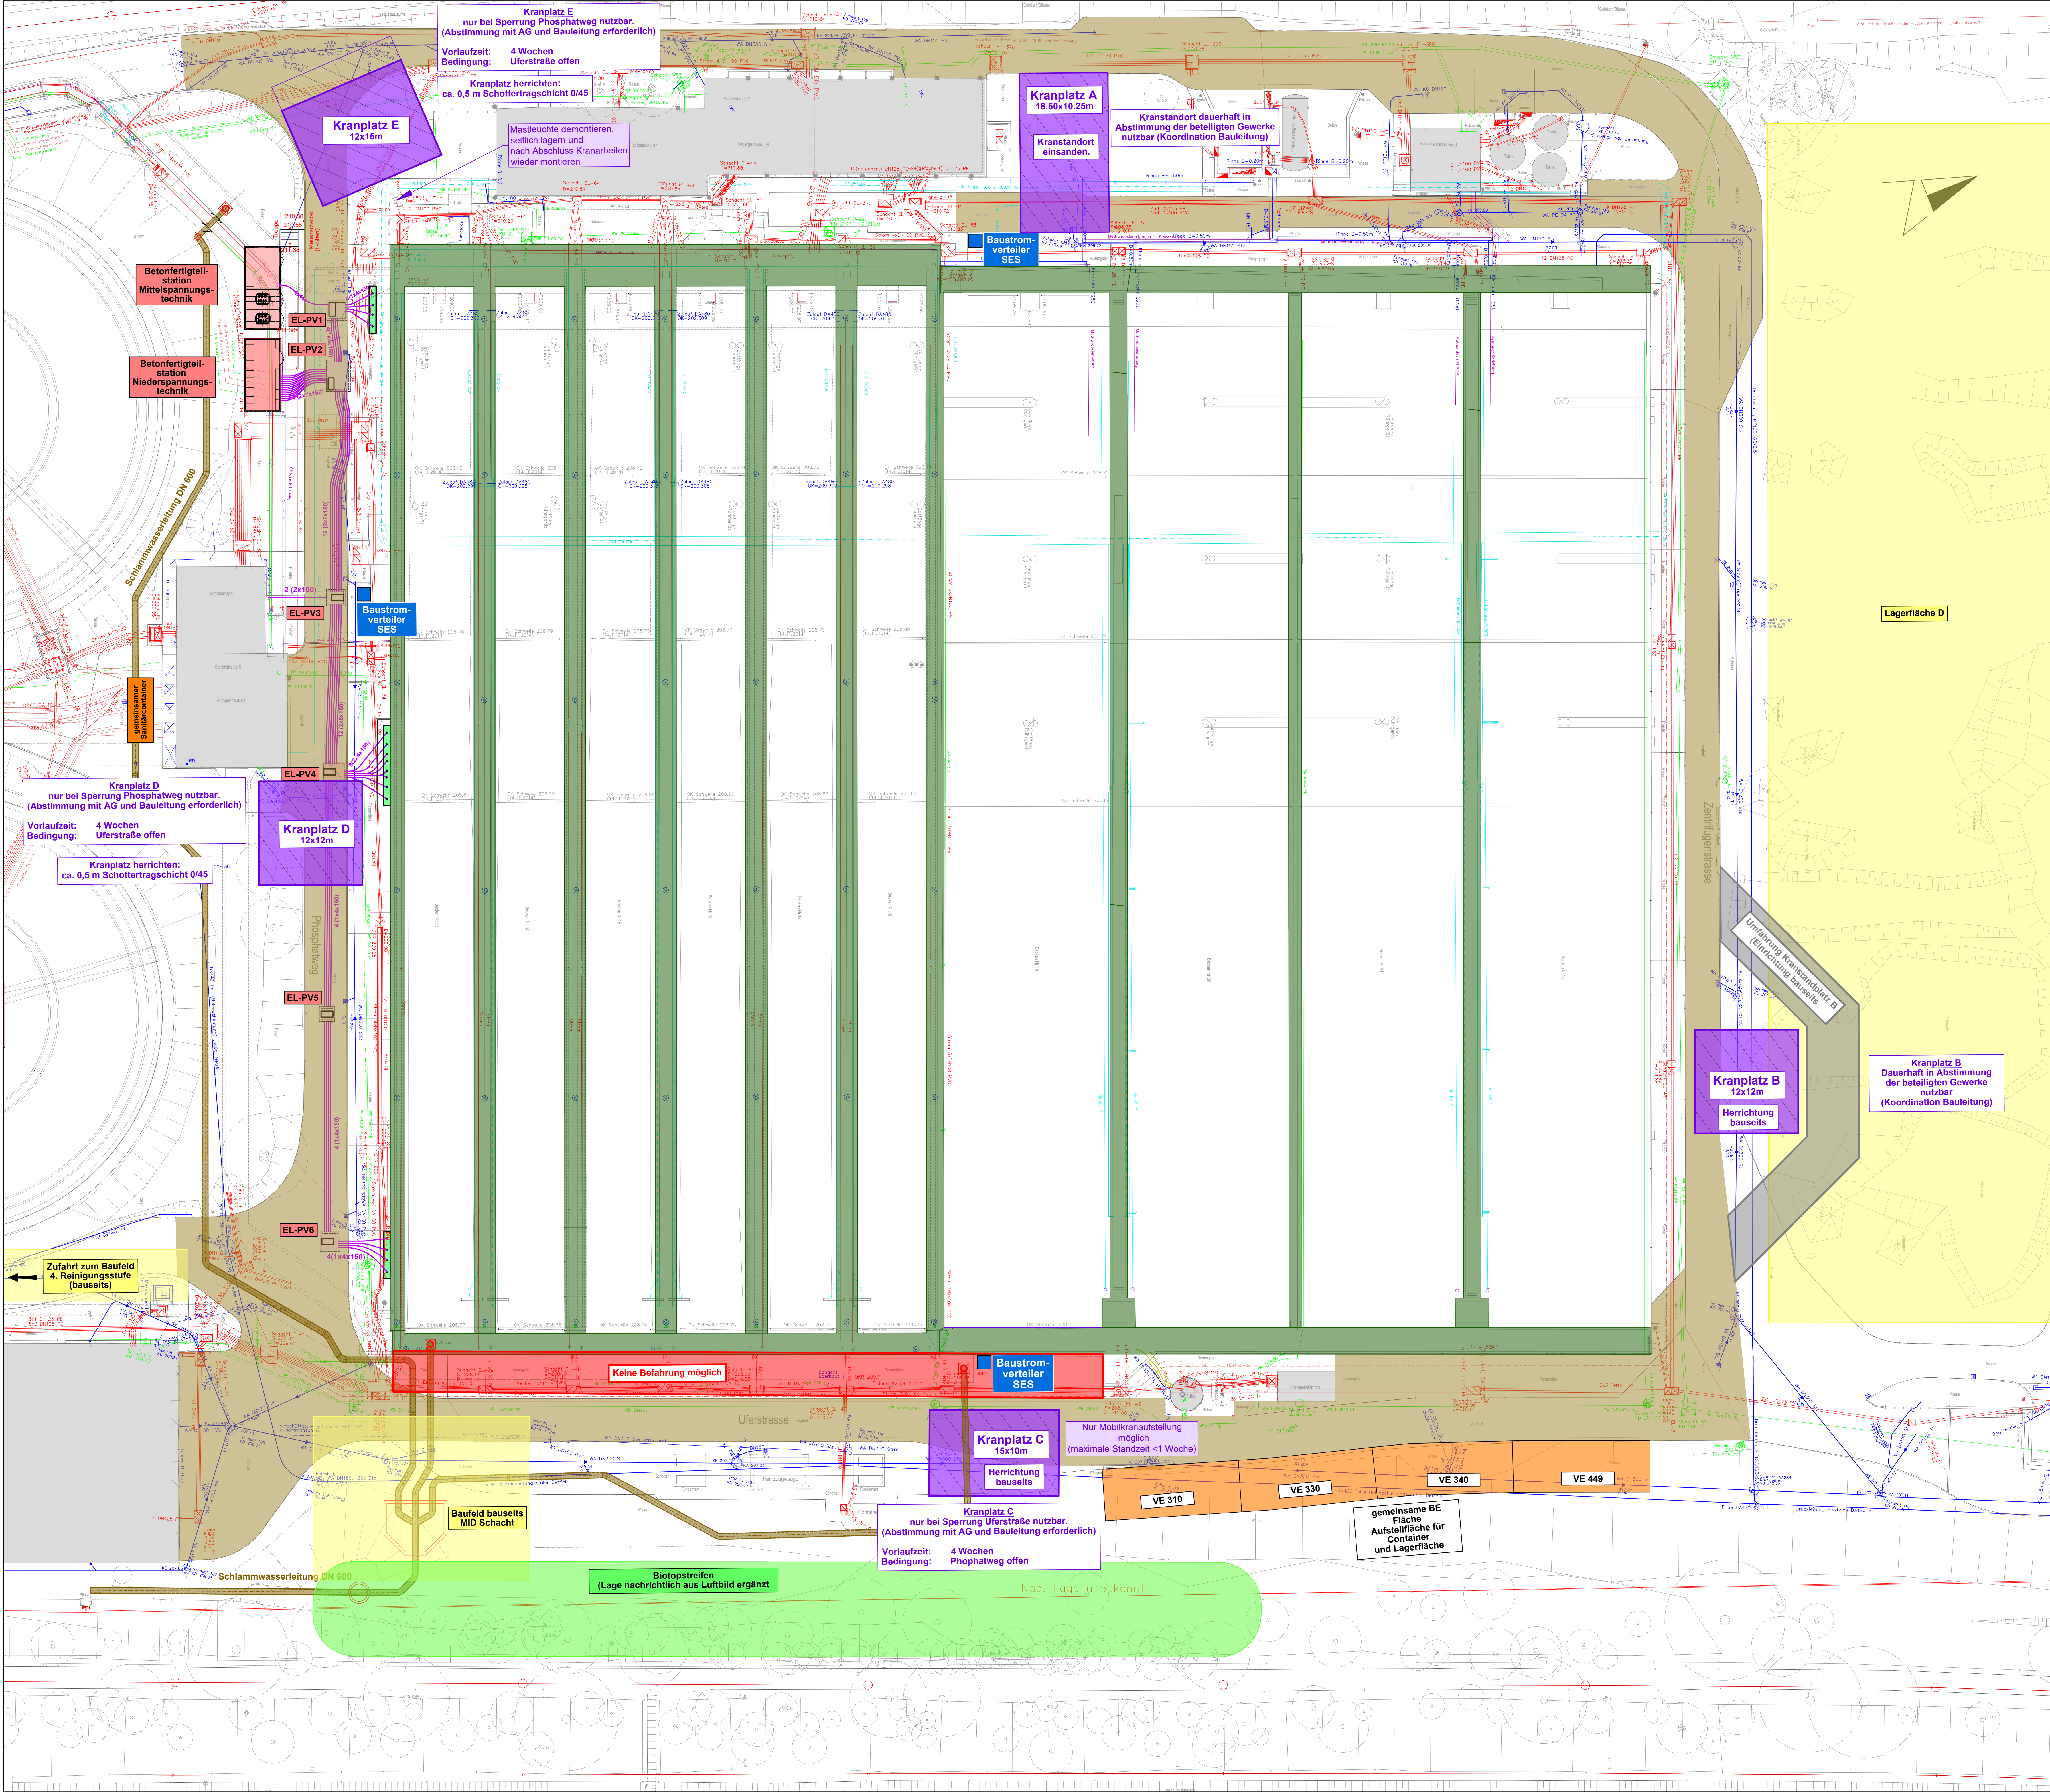


Anlage 5.17

Hinweis:
In Abstimmung mit Auftraggeber und der örtlichen Bauüberwachung muss immer eine Umfahrung des Beckens möglich sein, damit das Baufeld der 4. Reinigungsstufe sowie die Waage zugänglich ist. D.h. es kann entweder der Phosphatweg oder die Uferstraße gesperrt werden.

Abstimmung zur Sperrung von Betriebsstraßen hat mit einer Vorlaufzeit von mindestens 4 Wochen zu erfolgen.

- Legende:**
- bestehender Hydrant
 - bestehende Brauchwasserleitung
 - Bestand
 - Abbruch / Demontage
 - Planung
 - Provisorium
 - Maximale Nutzlast 5,0 kN/m²
 - Maximale Verkehrs- / Nutzlast SLW 60 bzw. 33,3 kN/m²
 - Aufstellfläche Sanitärcontainer / Container / Lagerfläche
 - Ausgewiesene Kranstellflächen
Maximale Punktlasten 72t pro Pratzte (2 m²)
Kran aufsteller ist für sichere Aufstellung verantwortlich (Bodenpressungen, Grundbruch, Verträglichkeit mit Leitungen im Untergrund)
 - weitere Baustellen bauseits
 - geplanter Baustromverteiler SES

PLAN ZUR AUSSCHREIBUNG
Koordinaten im Gauß-Krüger-System

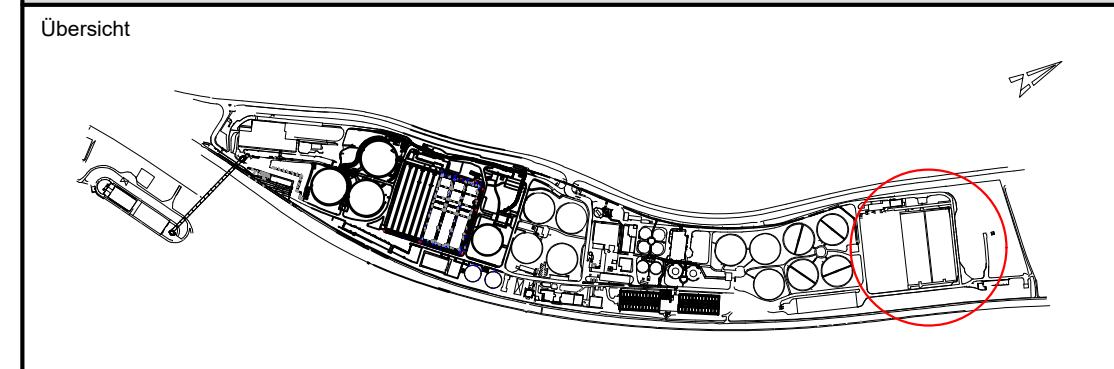

Ausführungsplanung (Entwurf)

Bauherr: Landeshauptstadt Stuttgart
Kfzwerk: Tiefbauamt Eigenbetrieb Stadtentwässerung
Bauvorhaben: Hauptklärwerk Mühlhausen
Solarfaltdach Biologie Nord

Projekt-Nr. 1.20.6220. Anlagenscheinzeichen 10.GET60

Gegenstand der Darstellung
Übersichtslageplan
Baustelleneinrichtung

Maßstab 1:250	Plan Nr. (Büro) 30865-01-017	Büro / Firma WEBER Ingenieure
Stationsknoten	Explorationsklasse	Betonfertigteil
Zementart	Zementmenge	Betondeckung
Prüfung in statischer und konstruktiver Hinsicht	Index a b c d e	Datum Art der Änderung
Konfliktfreie Integration der beteiligten Gewerke wird bestätigt (Objektsplaner)	Datum 66-4 66-6.2 66-6.3 66-6.35	gezeichnet / geprüft (Datum, Name) 28.04.2025 BR/THJ 28.04.2025 mfmnu gez. Hr. Hauk
Erster Betriebsleiter	SES - Plannummer 6 2 2 0 7 1 0 5 0 0 1 7	Index
Verantwortlichkeit	☐ gnehm ☐ vertraulich ☐ intern ☐ nicht öffentlich ☐ öffentlich	