


LAGEÜBERSICHT SCHULPROJEKT TORQUATO-TASSO-STRASSE

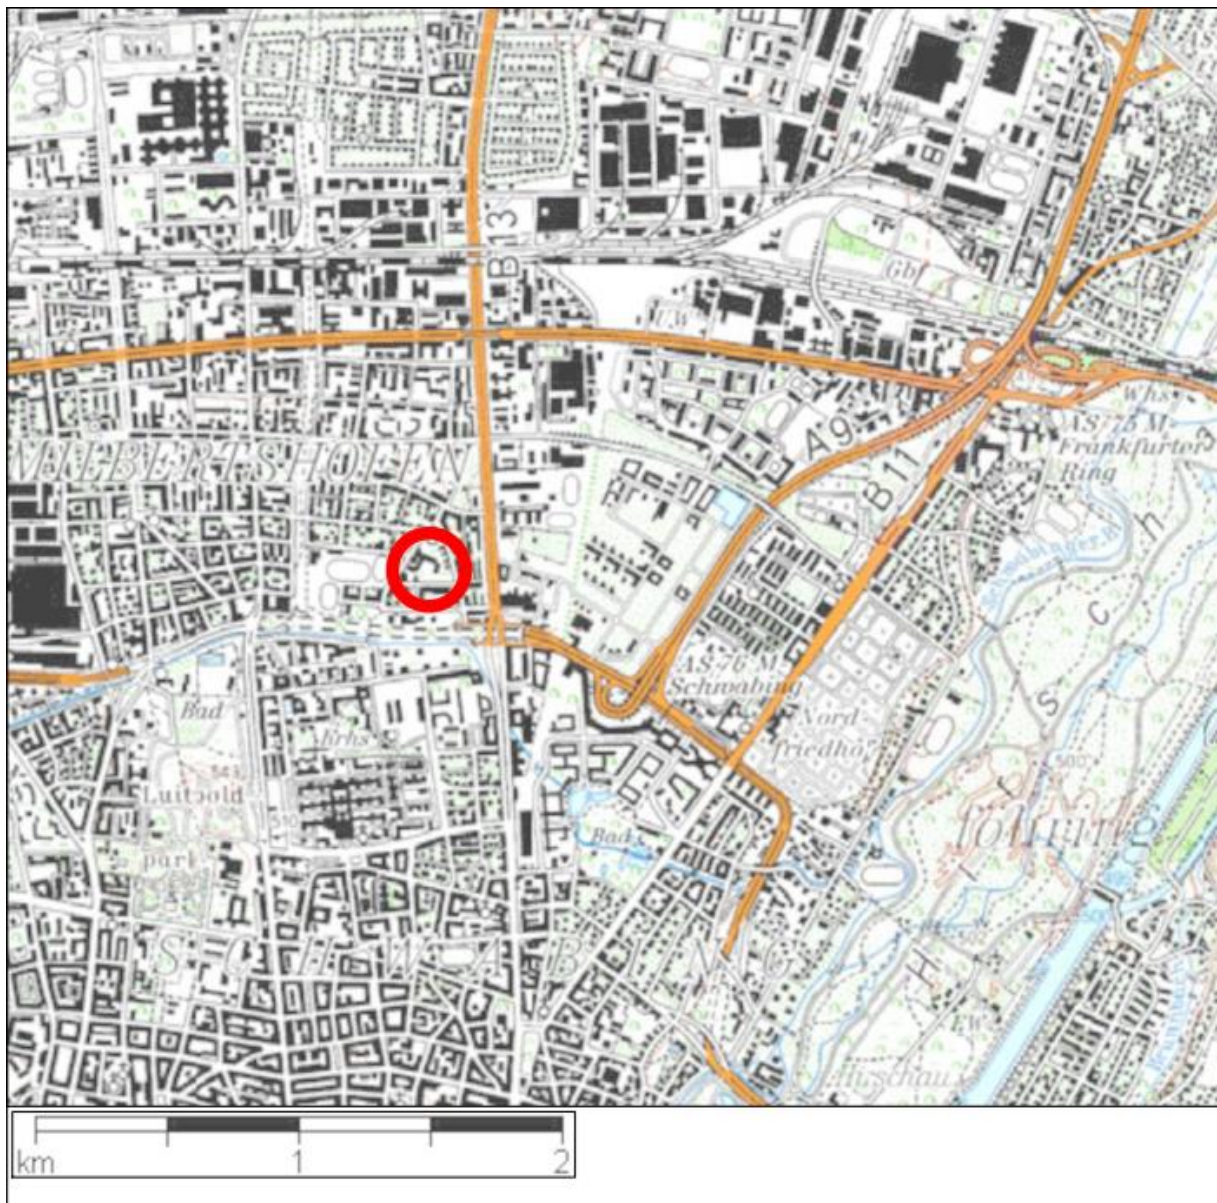

NACHBARN:
FLURST. NR. 830/68 SCHWABING HALSER, REGINA HERMINE EDUARD-SCHENK-STR. 46, 80807 MÜNCHEN NEUGEBAUER, THOMAS HERMANN EDUARD-SCHENK-STR. 46, 80807 MÜNCHEN
FLURST. NR. 830/69 SCHWABING und FLURST. NR. 830/66 SCHWABING SCHACHT, MONIKA EDUARD-SCHENK-STR. 42, 80807 MÜNCHEN
FLURST. NR. 830/70 SCHWABING EICHHORN, CLAUDIA CARLA VERONIKA PATRICIA GUDDENSTR. 5, 80807 MÜNCHEN EICHHORN,NATALIE TAMARA GUDDENSTR. 5, 80807 MÜNCHEN
FLURST. NR. 830/71 SCHWABING FISCHER, CHRISTIAN EDUARD-SCHENK-STR. 48, 80807 MÜNCHEN RUJBR-FISCHER, DAJANA EDUARD-SCHENK-STR. 48, 80807 MÜNCHEN
FLURST. NR. 830/72 SCHWABING WALLA, KARL HOCHRIESSTR. 12, 83229 ASCHAU WALLA, MARIA EDUARD-SCHENK-STR. 54, 80807 MÜNCHEN
FLURST. NR. 830/73 SCHWABING WELLER, KLAUS, DR. STARCKSTR. 6, 90453 NÜRNBERG
FLURST. NR. 830/74 SCHWABING HEPE, IRMELIN LECHFELDSTR. 1, 80869 MÜNCHEN HEPE, JÜRGEN LECHFELDSTR. 1, 80869 MÜNCHEN
FLURST. NR. 830/75 SCHWABING GRATZ, ELISABETH EDUARD-SCHENK-STR. 60, 80807 MÜNCHEN
FLURST. NR. 830/76 SCHWABING LORUSSO, GUDRUN EDUARD-SCHENK-STR. 62, 80807 MÜNCHEN

NACHBARN:
FLURST. NR. 827/10 SCHWABING , FLURST. NR. 827/11 SCHWABING, FLURST. NR. 827/12 SCHWABING und FLURST. NR. 288 MILBERTSHOFEN LANDESHAUPTSTADT MÜNCHEN ROSSMARKT 3, 80331 MÜNCHEN
FLURST. NR. 830/35 SCHWABING ZEITLER, THOMAS GRUITHUSENSTR.11, 80997 MÜNCHEN
FLURST. NR. 830/52 SCHWABING KATHOLISCHE PFARRKIRCHENSTIFTUNG ST. LANTPERT TORQUATO-TASSO-STR. 40, 80807 MÜNCHEN
FLURST. NR. 284/30 MILBERTSHOFEN K+S HAUSVERWALTUNG KARL-THEODOR-STR. 70, 80803 MÜNCHEN
FLURST. NR. 285/22 MILBERTSHOFEN GRILL, ALBERT HOHENWALDECKSTR. 6, 83727 SCHLIERSEE GRILL, CHRISTOPH TORQUATO- TASSO- STR. 37, 80807 MÜNCHEN GRILL, MARKUS HOHENWALDECKSTR. 6, 83727 SCHLIERSEE
FLURST. NR. 827/19 SCHWABING und FLURST. NR. 827/16 SCHWABING BAUGENOSSENSCHAFT MÜNCHEN-SCHWABING e. G. CLEMENSSTR. 59, 80803 MÜNCHEN
FLURST. NR. 827/40 SCHWABING NOSTITZ, CHRISTOPH, FREIHERR VON, EIFELSTR. 20, 81677 MÜNCHEN
FLURST. NR. 830/13 SCHWABING SCHACHT, KATHARINA CHRISTOPH-SCHMID-STR. 29, 80807 MÜNCHEN
FLURST. NR. 830/67 SCHWABING HARTWIG, INGEORG EDUARD-SCHENK-STR. 44, 80807 MÜNCHEN PFEIL, SANDY EDUARD-SCHENK-STR. 44, 80807 MÜNCHEN

GRUNDSTÜCKSEIGENTÜMER UND BAUHERR: LANDESHAUPTSTADT MÜNCHEN REFERAT FÜR BILDUNG UND SPORT BAYERSTRASSE 28 80335 MÜNCHEN	VERTRETEN DURCH: LANDESHAUPTSTADT MÜNCHEN BAUREFERAT H4 FRIEDENSTRASSE 40 81671 MÜNCHEN
---	---

Abstandsflächen siehe Plan G 02 (Abstandsflächen)



ANTRAG AUF BAUGENEHMIGUNG

AKTENZEICHEN:
FÜR DIE
GRUND-/MITTELSCHULE TORQUATO-TASSO-STR. 38
NEUBAU 4-ZÜGIGE GRUND- UND 3-ZÜGIGE MITTELSCHULE,
MENSA, 2-FACH SPORTHALLE, 1-FACH SPORTHALLE,
SCHWIMMHALLE, 2 ALLWETTERPLATZE


GEMARKUNG SCHWABING; FLURST.NR.: 830; FLÄCHE: 23.946 m²

GRUNDSTÜCKSEIGENTÜMER:
LANDESHAUPTSTADT MÜNCHEN
REFERAT FÜR BILDUNG UND SPORT
BAYERSTRASSE 28
80335 MÜNCHEN

BAUHERR:
LANDESHAUPTSTADT MÜNCHEN
REFERAT FÜR BILDUNG UND SPORT
BAYERSTRASSE 28
80335 MÜNCHEN

VERTRETEN DURCH:
LANDESHAUPTSTADT MÜNCHEN
BAUREFERAT H4
FRIEDENSTRASSE 40
81671 MÜNCHEN

PLANNR. G 01

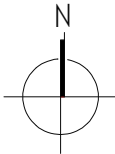

Abbruch
± 0.00 = 506.00 m ü. NHN 2016
OK FFB EG

PLANNINHALT:
LAGEPLAN

M 1:1000

Ausschnitt A - Torquato-Tasso-Str Nord


2a. Herstellen prov. Fußgängerweg

- Breite ca. 2,0 m, Fläche ca. 125 m²
- ohne Bodenabtrag, , Längsneigung 1,5 %
- Ausgleichsschicht aus Sand mit Flies und Kaltasphalt, Tragschicht ca. 12 cm, Decke ca. 3 cm



2b. Herstellen prov. Fußgängerweg

- Klärung Ausführung bei Bestandsschächten
- Rückbau 2x Bügel (Lagerung Gartenbau)
- prov. Weg ca. 75 cm Abstand zu Bestandsmauer
- Rückbau Oberboden ca. 30 m²
- Herstellen Asphaltprov. ca. 30 m²
- Tragschicht ca. 7 cm, Decke ca. 3 cm

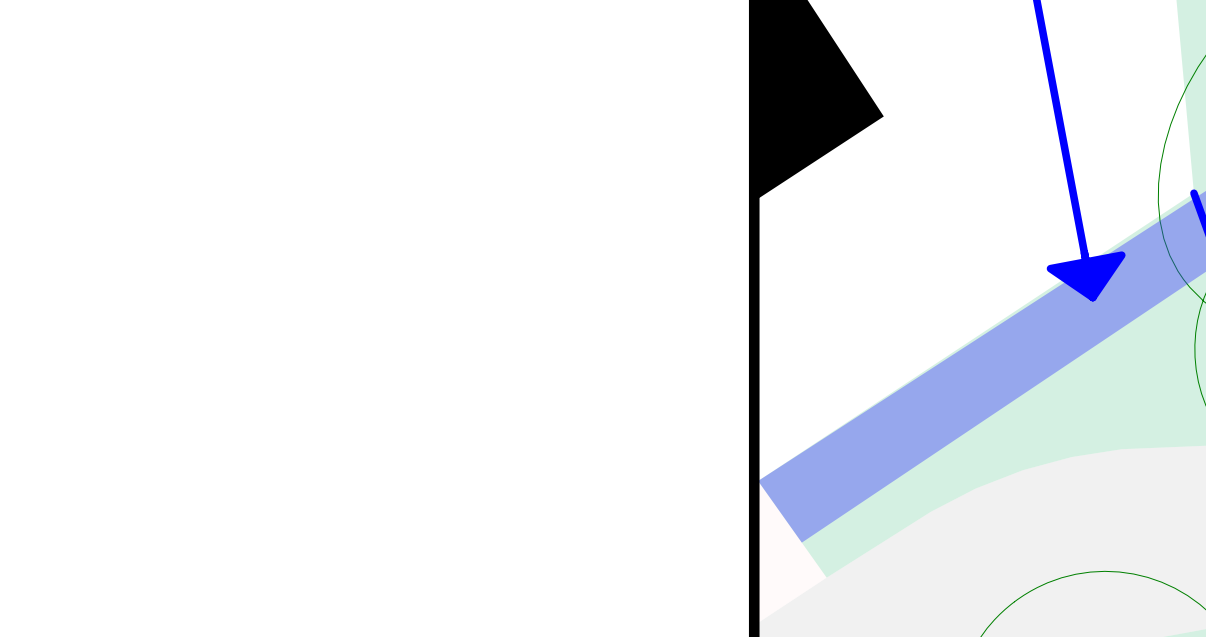


3. Prov. Erweiterung Fußgängerweg

- auf Breite ca. 2,0 m
- Rückbau westliche Borde ca. 40 lfm
- Rückbau Oberboden ca. 40 m²
- Herstellen Asphaltprov. ca. 40 m²
- Tragschicht ca. 7 cm, Decke ca. 3 cm



12. Anpassen Straßenbau für SLW 60

- Rückbau 1x Festbeschilderung Bestand (VZB)
- Rückbau 2x Bügel (Lagerung Gartenbau)
- Rückbau 1x Stahlpoller (Lagerung VZB)
- Rückbau Oberboden Fläche ca. 8 m²
- Herstellen Asphaltprov. ca. 8 m²
- Tragschicht ca. 17 cm, Decke ca. 3 cm

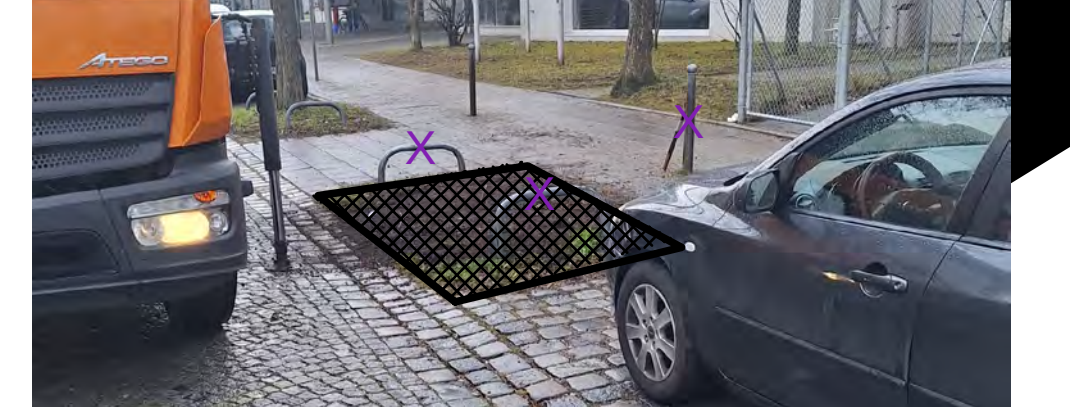

11. Anpassen Straßenbau für SLW 60

- Rückbau 1x Straßenbeleuchtung (BauR T3)
- Rückbau 10x Steinpoller (Lagerung Steinlager)
- Rückbau 2x Stahlpoller (Lagerung VZB)
- Verkehrssicheres Schließen mit Asphalt



Ausschnitt B - Torquato-Tasso-Str Süd

10. Anpassen Straßenbau für SLW 60

- Rückbau 6x Bügel (Lagerung Gartenbau)
- Rückbau Oberboden Fläche ca. 60 m²
- Klärung Fräsen Wurzelstock
- Herstellen Asphaltprov. inkl. Vlies ca. 60 m²
- Tragschicht ca. 17 cm, Decke ca. 3 cm



14. Anpassen Straßenbau für SLW 60

- Rückbau Oberboden Fläche ca. 8
- Herstellen Asphaltprov. ca. 8 m²
- Tragschicht ca. 17 cm, Decke ca. 3 cm



(13. Anpassen Straßenbau für FSA 1)

- Rückbau Kleinsteplatten
- Herstellen Asphaltprov. ca. 40 m²



(13. Anpassen Straßenbau für FSA 1)

- Rückbau 6x Steinpoller (Lagerung Steinlager)
- Verkehrssicheres Schließen mit Asphalt



4. Herstellen prov. Fußgängerweg

- Breite ca. 2,0 m, Fläche ca. 90 m²
- ohne Bodenabtrag, , Längsneigung 1,5 %
- Ausgleichsschicht aus Sand mit Flies und Kaltasphalt, Tragschicht ca. 12 cm, Decke ca. 3 cm



5. Herstellen prov. Fußgängerweg

- Klärung Ausführung bei Bestandsschächten
- Breite ca. 2,0 m, Fläche ca. 75 m²
- ohne Bodenabtrag, Längsneigung 1,5 %
- Ausgleichsschicht aus Sand mit Flies und Kaltasphalt, Tragschicht ca. 12 cm, Decke ca. 3 cm



6. Anpassen Straßenbau für SLW 60

- Überführung Schacht (SWM) prüfen
- Rückbau 1x Bügel (Lagerung Gartenbau)
- Rückbau Oberboden Fläche ca. 8 m²
- Rückbau Borde ca. 6 lfm
- Herstellen Asphaltprov. ca. 8 m²
- Tragschicht ca. 17 cm, Decke ca. 3 cm



Ausschnitt C - Griegstr- Ecke Torquato-Tasso-Str

1. Anpassen Straßenbau für SLW 60

- Rückbau Straßenbeleuchtung (BauR T3)
- Rückbau 3x Stahlpoller (Lagerung VZB)
- Rückbau 1x Holzpoller (Zwischenlagern)
- Rückbau Oberboden Fläche ca. 9 m²
- Rückbau Kunststeinplatten
- Rückbau Borde ca. 5,6 lfm
- Herstellen Asphaltprov. ca. 24 m²
- Tragschicht ca. 17 cm, Decke ca. 3 cm



9. Anpassen Straßenbau für SLW 60

- Rückbau 1x Straßenbeleuchtung (BauR T3)
- Rückbau 5x Steinpoller (Lagerung Steinlager)
- Verkehrssicheres Schließen mit Asphalt



8. Herstellen prov. Fußgängerweg

- Rückbau Oberboden Fläche ca. 3 m²
- Herstellen Asphaltprov. ca. 3 m²
- Tragschicht ca. 7 cm, Decke ca. 3 cm




7. Anpassen Straßenbau für SLW 60

- Rückbau 1x Festbeschilderung Bestand (VZB)
- Klärung Fräsen Wurzelstock
- Rückbau 2x Stahlpoller (Lagerung VZB)
- Rückbau Oberboden Fläche ca. 10 m²
- Rückbau Kunststeinplatten
- Rückbau Borde ca. 6,4 lfm
- Herstellen Asphaltprov. ca. 20 m²
- Tragschicht ca. 17 cm, Decke ca. 3 cm



Umgebungsplan mit Versorgungsweg A Baustelle und Ausweichzufahrt bei Sperrung TT-Straße

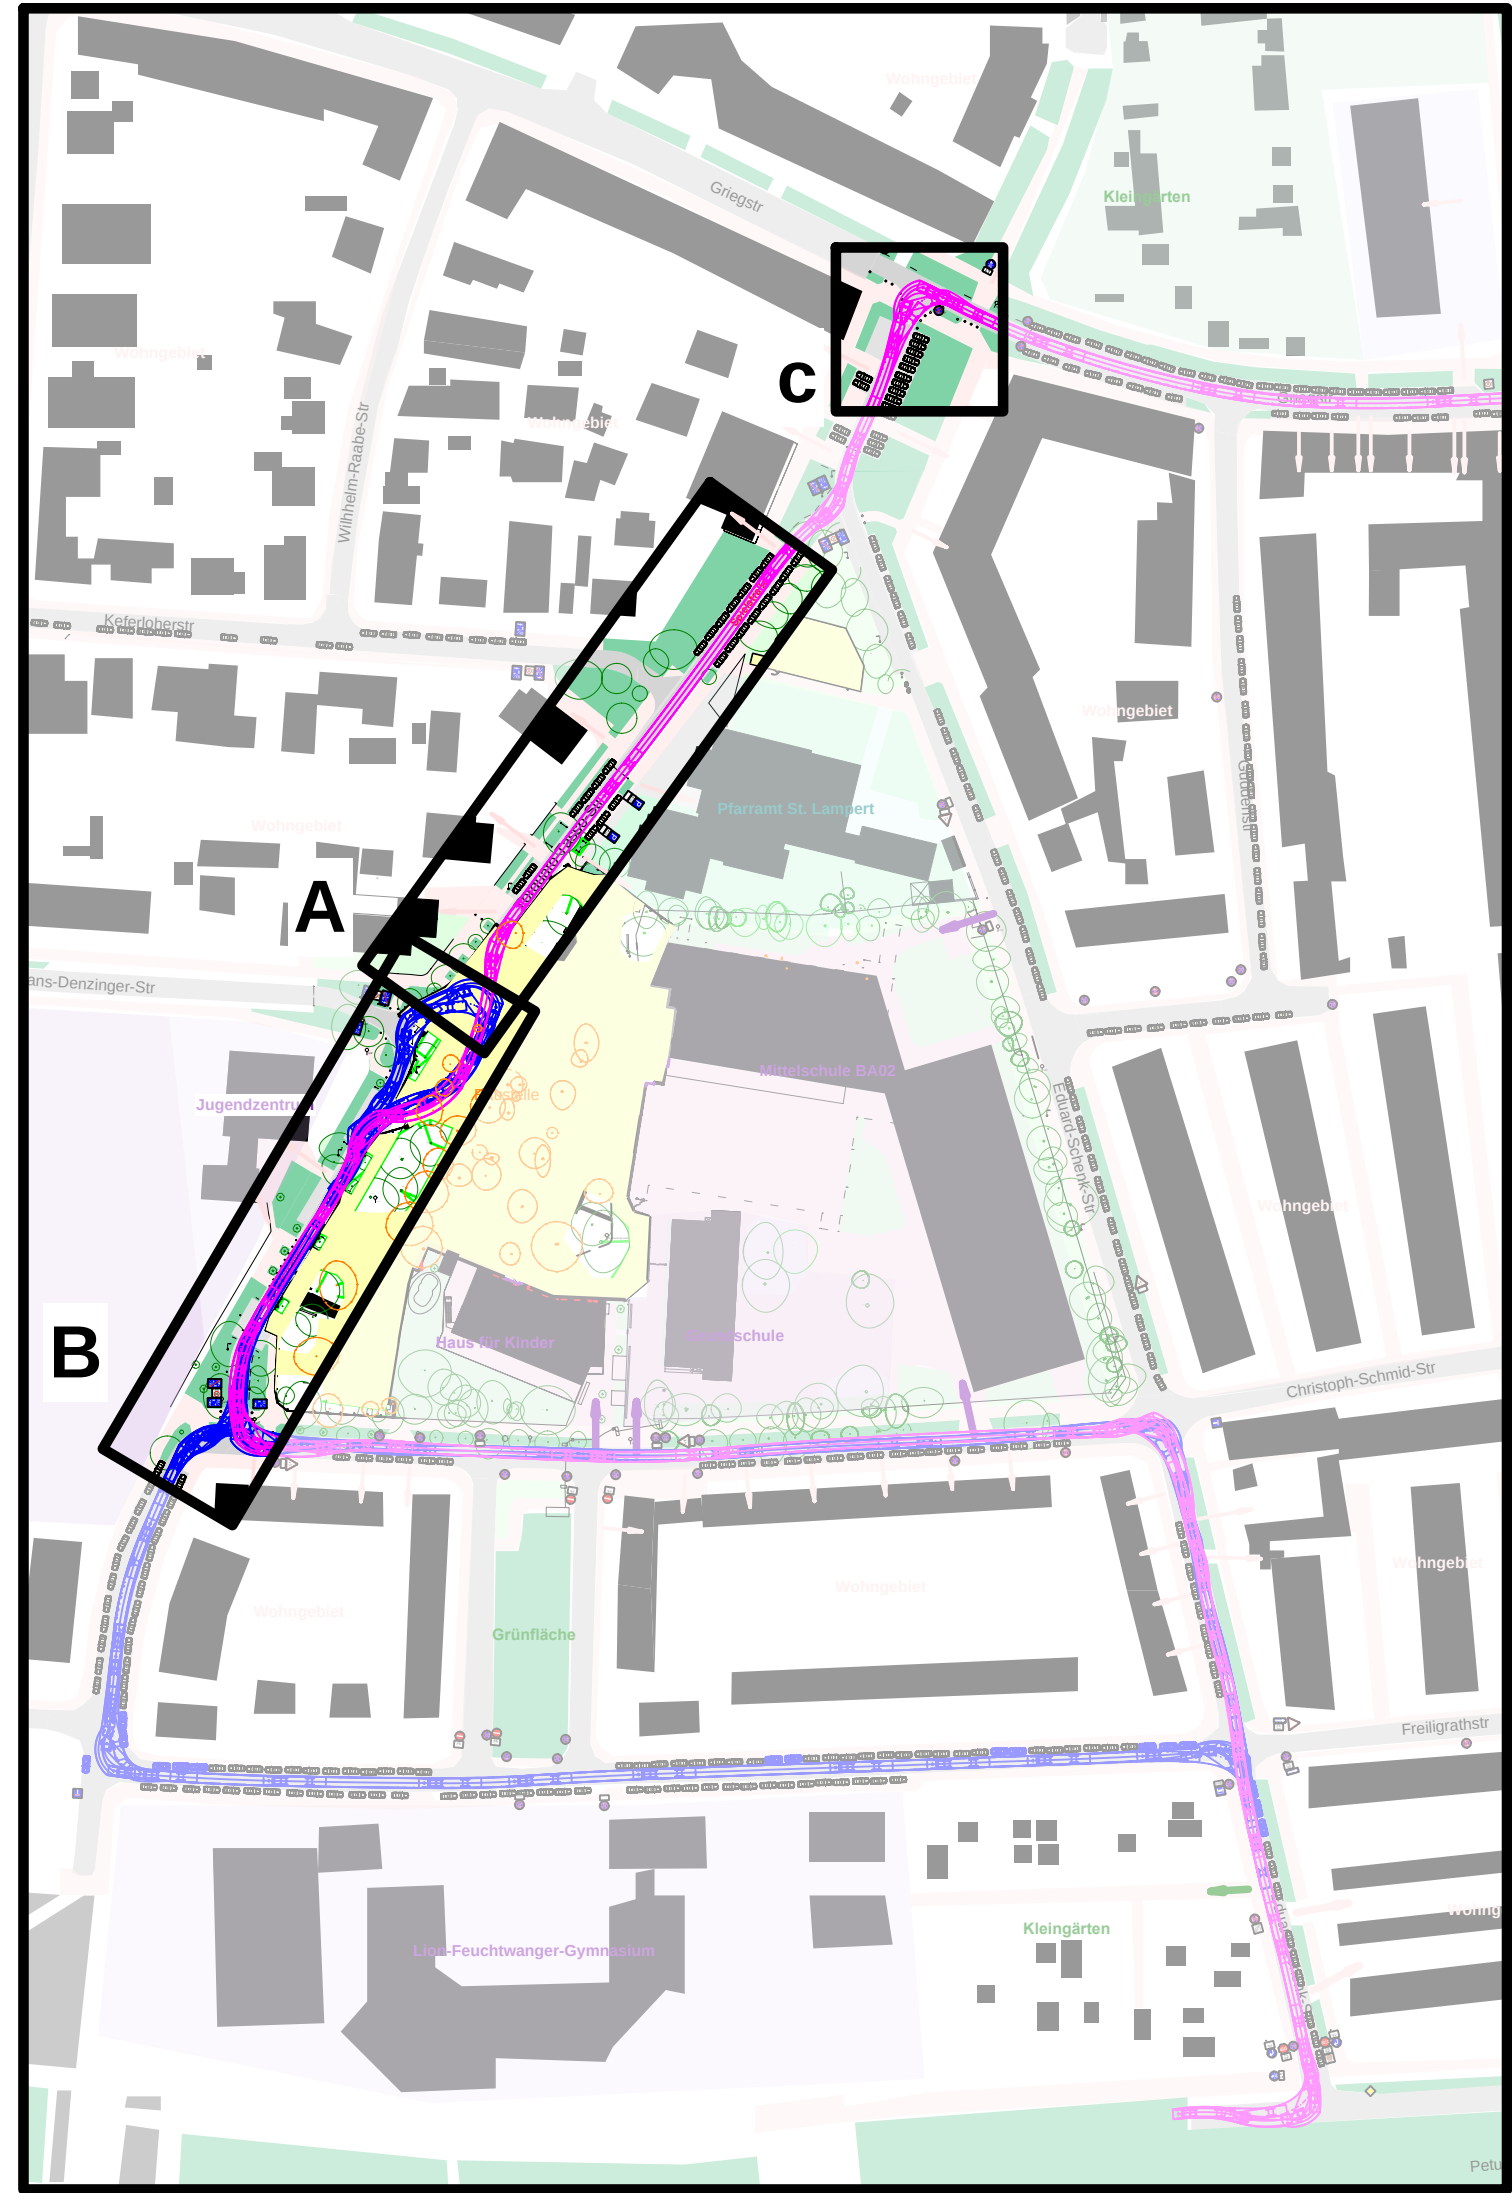

Legende Lageplan:

- Gebäude
- Straße
- Fußgängerweg
- Grünflächen
- Baustelleneinrichtungsfläche
- Baumschutzzaun
- Anpassung Straßenbau für SLW 60 (1,6,7,9-14)
- Herstellung prov. Fußgängerweg (2,3,4,5,8)

Legende Verkehrseinrichtung:

- Festbeschilderung Bestand
- Festbeschilderung Bestand entfällt
- Beschilderung mobil bis Festbeschilderung vorhanden
- prov. Markierung gelb
- prov. Fußgängerschutzanlage (FSA) mit Druckknopf

PLANFORMAT	PLANNUMMER	TTS-752-006-02-09	
BAUVORHABEN		GRUND-/MITTELSCHULE TORQUATO-TASSO-STR. 38 NEUBAU 4-ZÜGIGE GRUND- UND 3-ZÜGIGE MITTELSCHULE, MENSA, 2-FACH SPORTHALLE, 1-FACH SPORTHALLE, SCHWIMMBAD, 2 ALLWETTERPLATZ GEMARKUNG MILBERTSHOFEN - AM HART; FLURST.NR.: 830; FLÄCHE: 23.946 m ²	
GRUNDSTÜCKSEIGENTÜMER		LANDSHAUPTSTADT MÜNCHEN REFERAT FÜR BILDUNG UND SPORT BAYERSTRASSE 28 80335 MÜNCHEN	
BAUHERR		LANDSHAUPTSTADT MÜNCHEN REFERAT FÜR BILDUNG UND SPORT BAYERSTRASSE 28 80335 MÜNCHEN	
PLANVERFASSEN		VERRETTEN DURCH LANDSHAUPTSTADT MÜNCHEN BAUREFERAT 1 FRIEDRICHSTRASSE 40 80335 MÜNCHEN	
PLANINHALT		Bauobjekt - BA3	
Vorabmaßnahmen zur Erschließung Baustelle		GEZEICHNET	DATUM
		PLANART	PLANNUMMER
		INDEX	MASSSTAB
			1:200/2000
			INDEX




Legende Lageplan:


- Gebäude
- Straße
- Fußgängerweg
- Grünflächen
- Baustelleneinrichtungsfläche
- Baumschutzzaun

Legende Verkehrseinrichtung:


- Festbeschilderung Bestand
- Festbeschilderung Bestand entfällt
- Beschilderung neu
- prov. Markierung gelb
- prov. Fußgängerschutzanlage (FSA) mit Druckknopf

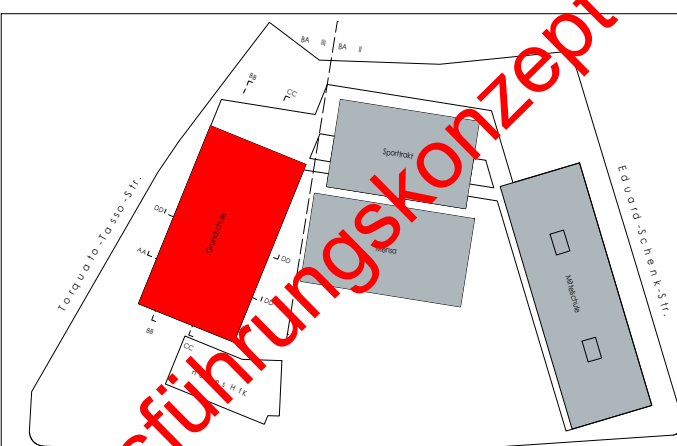PLANFORMAT	PLANNUMMER	TTS-752-005-10-08					
BAUVORHABEN GRUND-/MITTELSCHULE TORQUATO-TASSO-STR. 38 NEUBAU 4-ZÜGIGE GRUND- UND 3-ZÜGIGE MITTELSCHULE, MENSA, 2-FACH SPORTHALLE, 1-FACH SPORTHALLE, SCHWIMMHALLE, 2 ALLWETTERPLÄTZE GEMARKUNG MILBERTSHOFEN - AM HART; FLURST.NR.: 830; FLÄCHE: 23.946 m²							
GRUNDSTÜCKSEIGENTÜMER		LANDESHAUPTSTADT MÜNCHEN REFERAT FÜR BILDUNG UND SPORT BAYERSTRASSE 28 80335 MÜNCHEN					
BAUHERR		LANDESHAUPTSTADT MÜNCHEN REFERAT FÜR BILDUNG UND SPORT BAYERSTRASSE 28 80335 MÜNCHEN		VERTRETEN DURCH LANDESHAUPTSTADT MÜNCHEN BAUREFERAT 1 FREIENHOFSTRASSE 40 80335 MÜNCHEN			
PLANVERFASSER							
 ±0,00 = 506,00 m ü. NNH HHW = 503,2 m ü. NNH							
PLANINHALT	Baulegitim - BA3	GEZEICHNET	BOSL	DATUM	07.10.24	MASSTAB	1:750
Versorgungswege		PLANART	PLANNUMMER	INDEX			


Bereich Baustelle Süd
Kreuzungen Torquato-Tasso-Straße / Hans-Denzinger-Straße
Torquato-Tasso-Straße / Christoph-Schmid-Straße
Christoph-Schmid-Straße / Dr. Schweningen-Straße

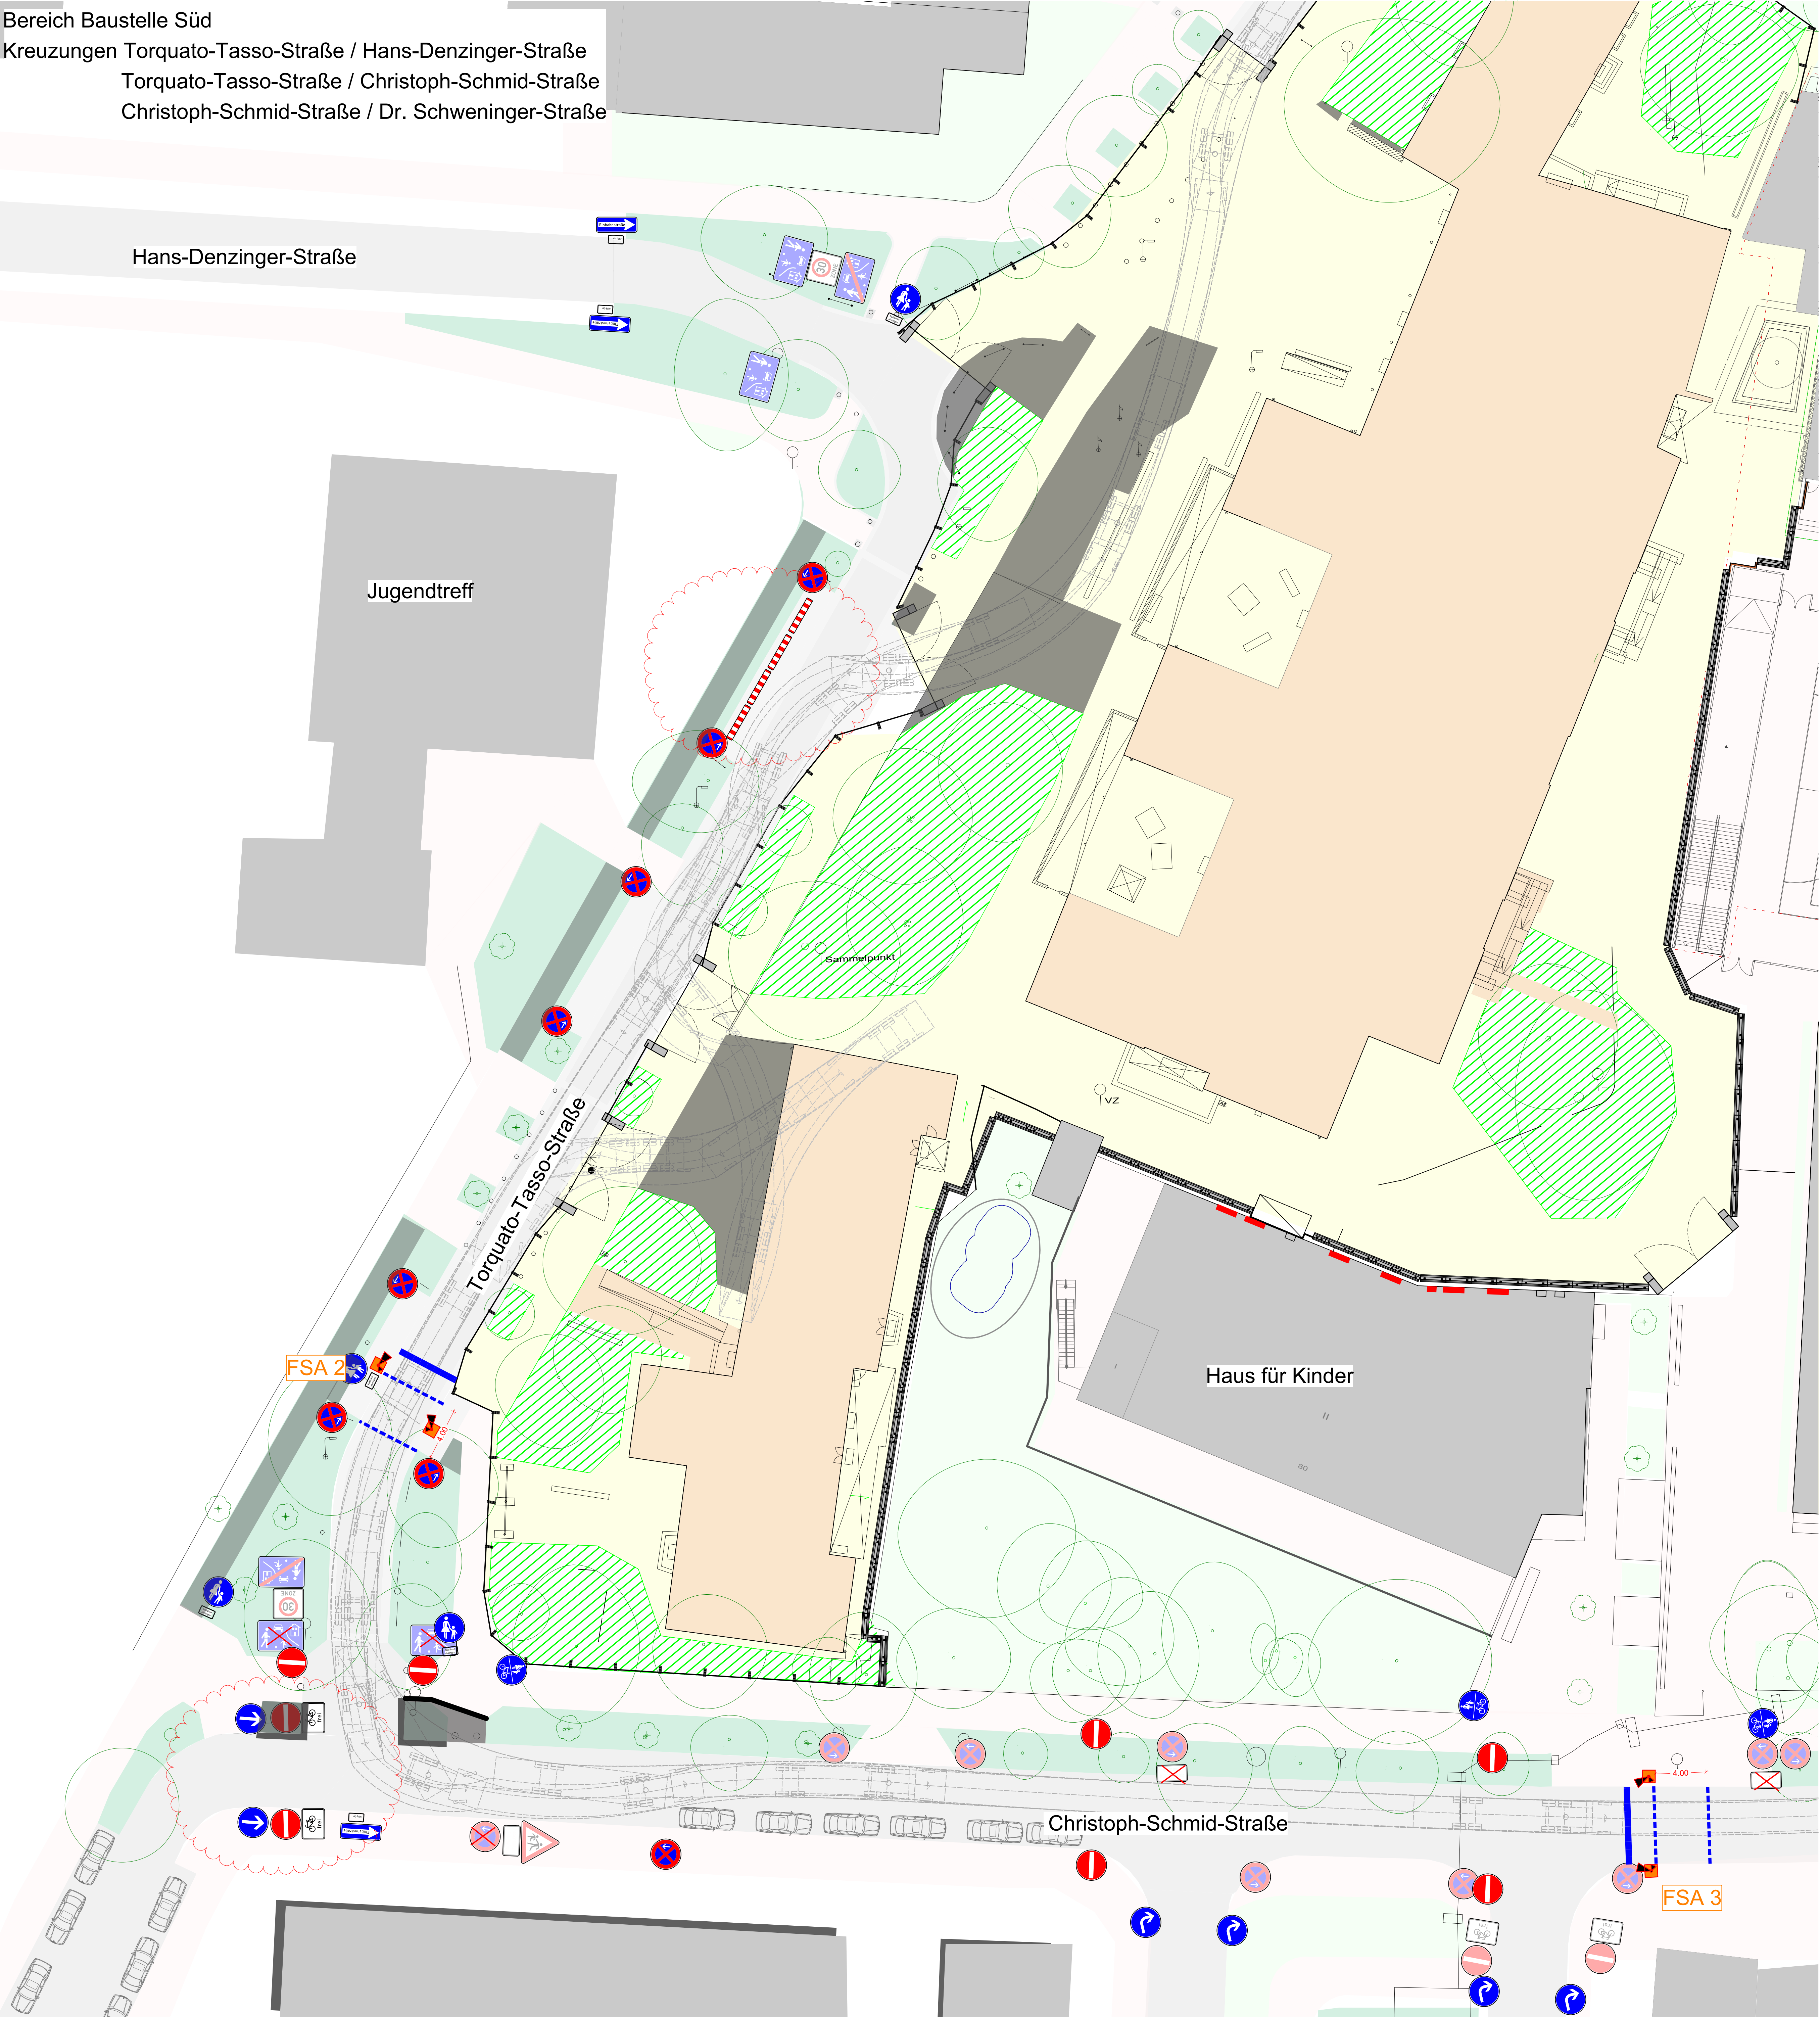

Bereich Kreuzung Christoph-Schmid-Straße / Eduard-Schenk-Straße

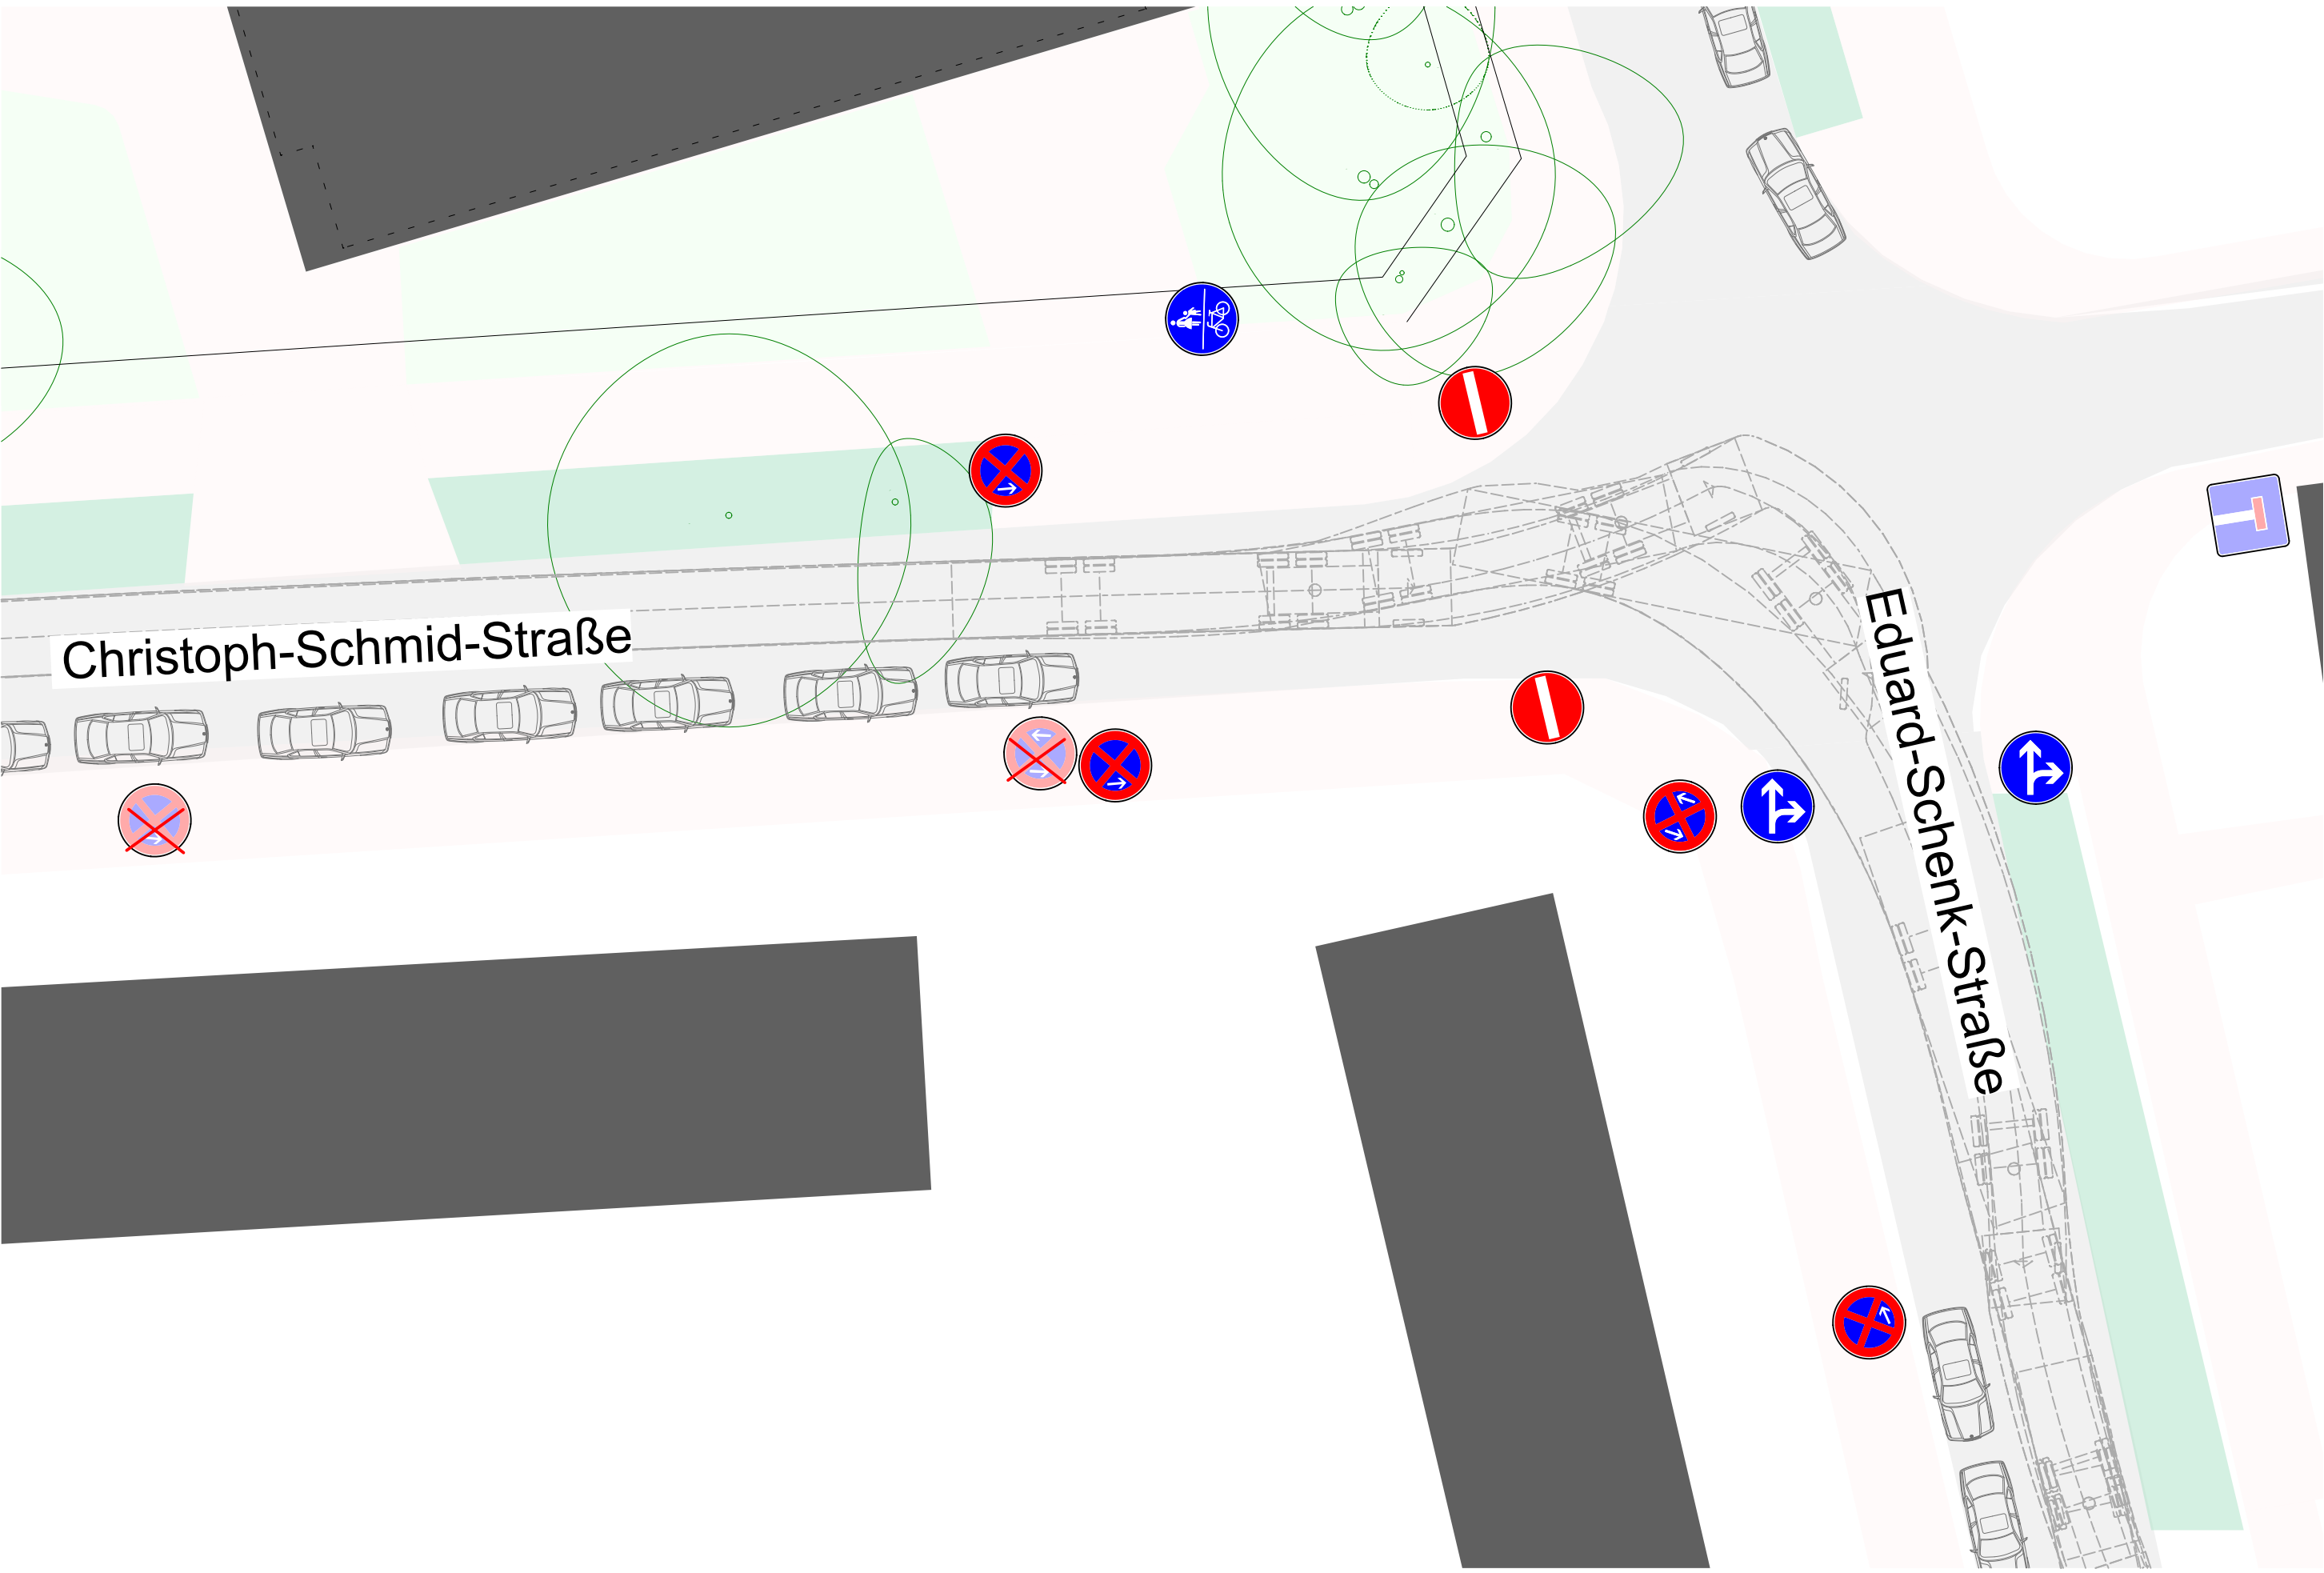

Bereich Kreuzung Eduard-Schenk-Straße / Freiligrathstraße

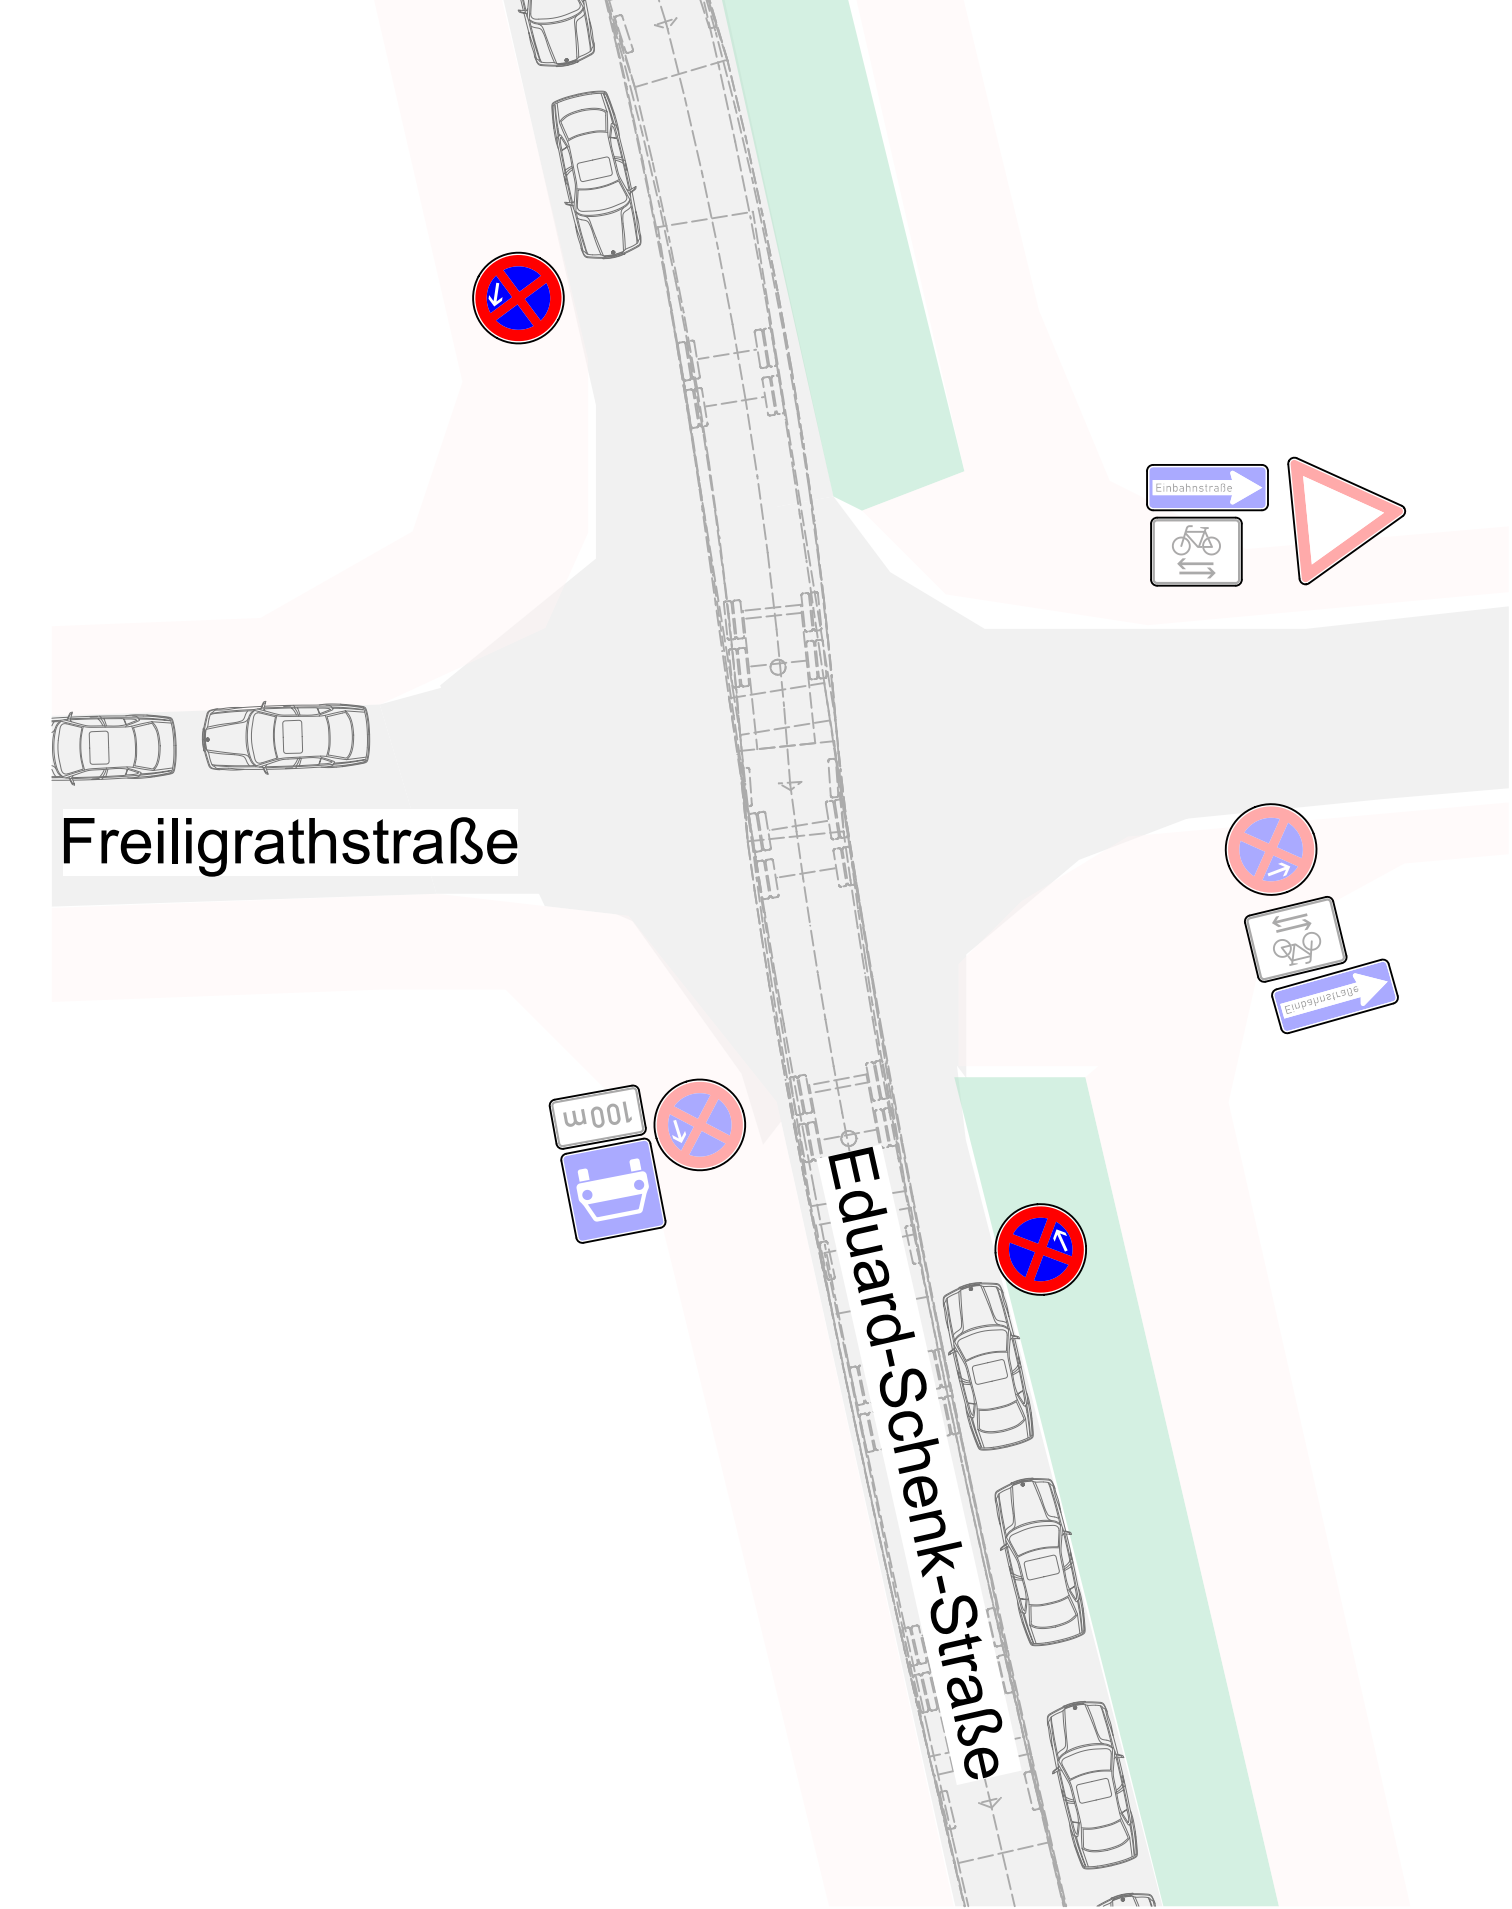


Legende Lageplan:


- Gebäude
- Straße
- Fußgängerweg
- Grünflächen
- Baustelleneinrichtungsfläche
- Baumschutzzaun
- Abbruch
- Vorabmaßnahmen Straßenbau
- Ertüchtigung Straßenbegleitgrün

Legende Verkehrseinrichtung:


- Festbeschilderung Bestand
- Festbeschilderung Bestand entfällt
- Beschilderung mobil bis Festbeschilderung vorhanden
- prov. Markierung gelb
- prov. Fußgängerschutzanlage (FSA) mit Druckknopf

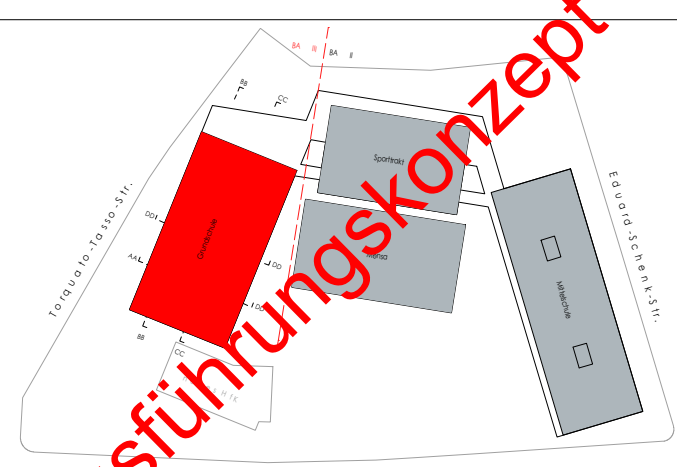PLANFORMAT		PLANNUMMER		TTS-752-006-11-06	
BAUVORHABEN GRUND-/MITTELSCHULE TORQUATO-TASSO-STR. 38 NEUBAU 4-ZÜGIGE GRUND- UND 3-ZÜGIGE MITTELSCHULE, MENSA, 2-FACH SPORTHALLE, 1-FACH SPORTHALLE, SCHWIMMHALLE, 2 ALLWETTERPLATZE GEMARKUNG MILBERTSHOFEN - AM HART; FLURST.NR.: 830; FLÄCHE: 23.946 m²					
GRUNDSTÜCKSEIGENTÜMER			LANDESHAUPTSTADT MÜNCHEN REFERAT FÜR BILDUNG UND SPORT BAYERSTRASSE 28 80335 MÜNCHEN		
BAUHERR			VERTRETEN DURCH LANDESHAUPTSTADT MÜNCHEN BAUREFERAT 1 FRIEDLERSSTRASSE 40 81931 MÜNCHEN		
PLANVERFASSTER					
 ±0.00 = 506.00 m ü. NN HHW = 503.2 m ü. NN					
PLANINHALT		Bauobjekt - BA3	GEZEICHNET	DATUM	MASSSTAB
VZP - Teil 1			PLANART	PLANNUMMER	INDEX


Bereich Kreuzungen Griegstraße / Leopoldstraße,
Griegstraße / Guddenstraße

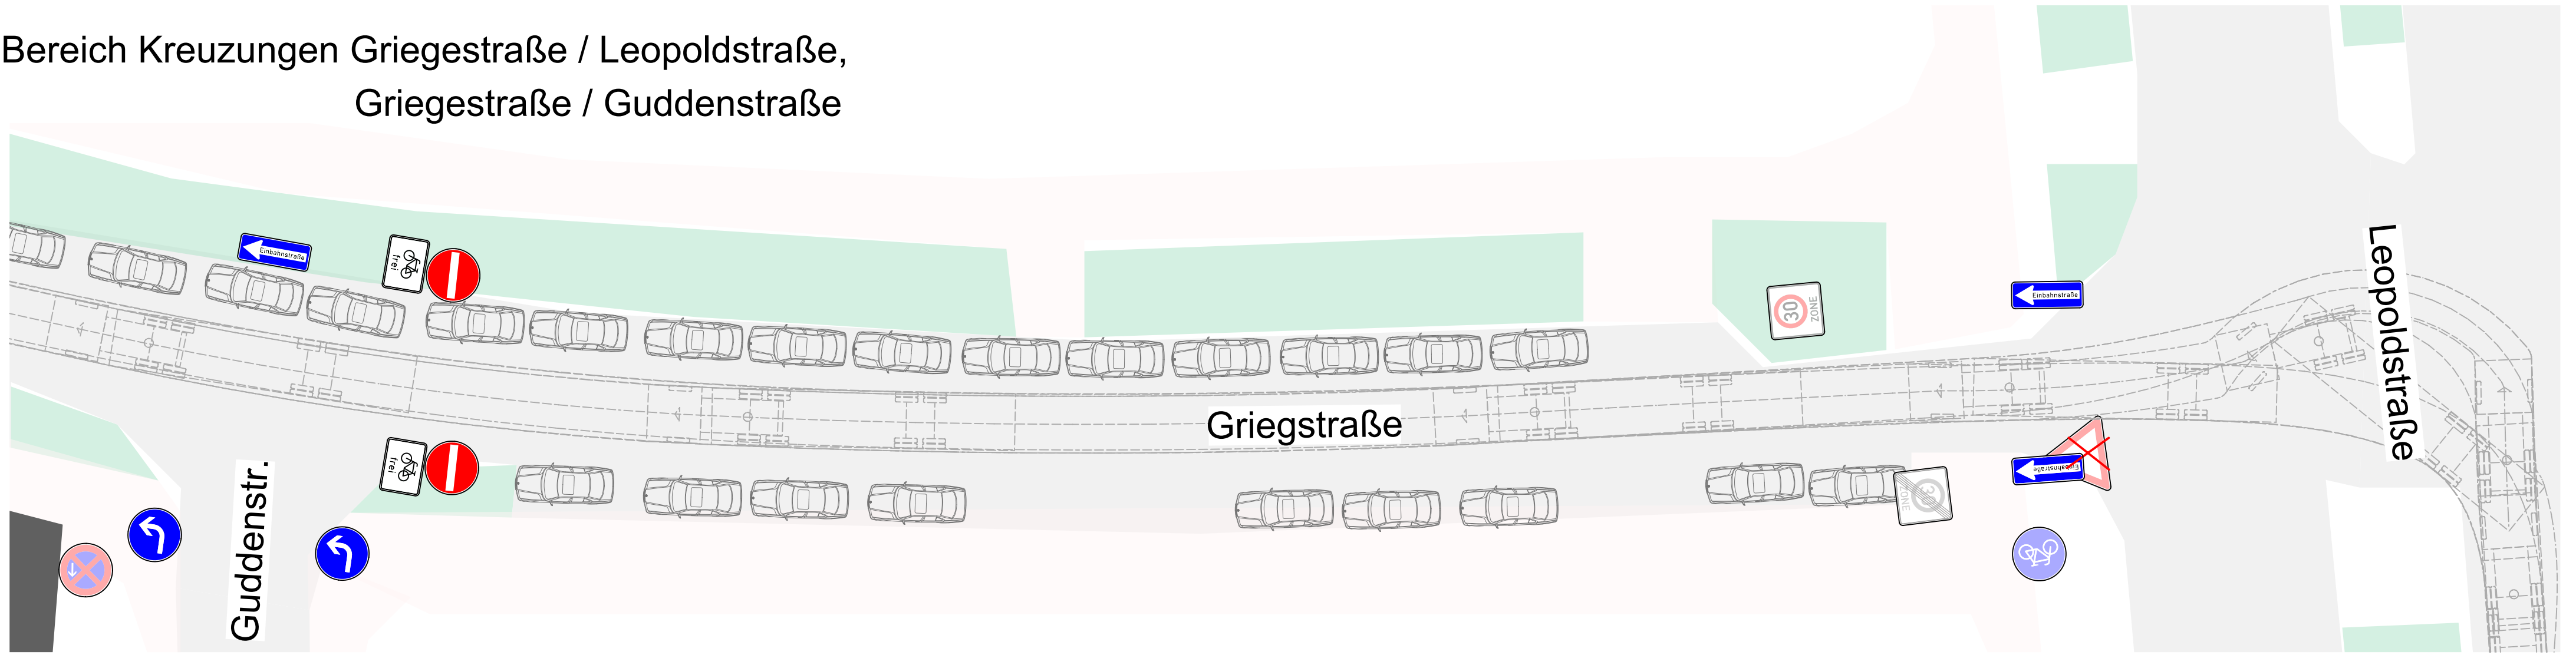

Bereich Baufeld Nord
Kreuzungen Torquato-Tasso-Straße / Edurard-Schenk-Straße,
Torquato-Tasso-Straße / Keferloherstraße
Keferloherstraße / Wilhelm-Raabe-Straße

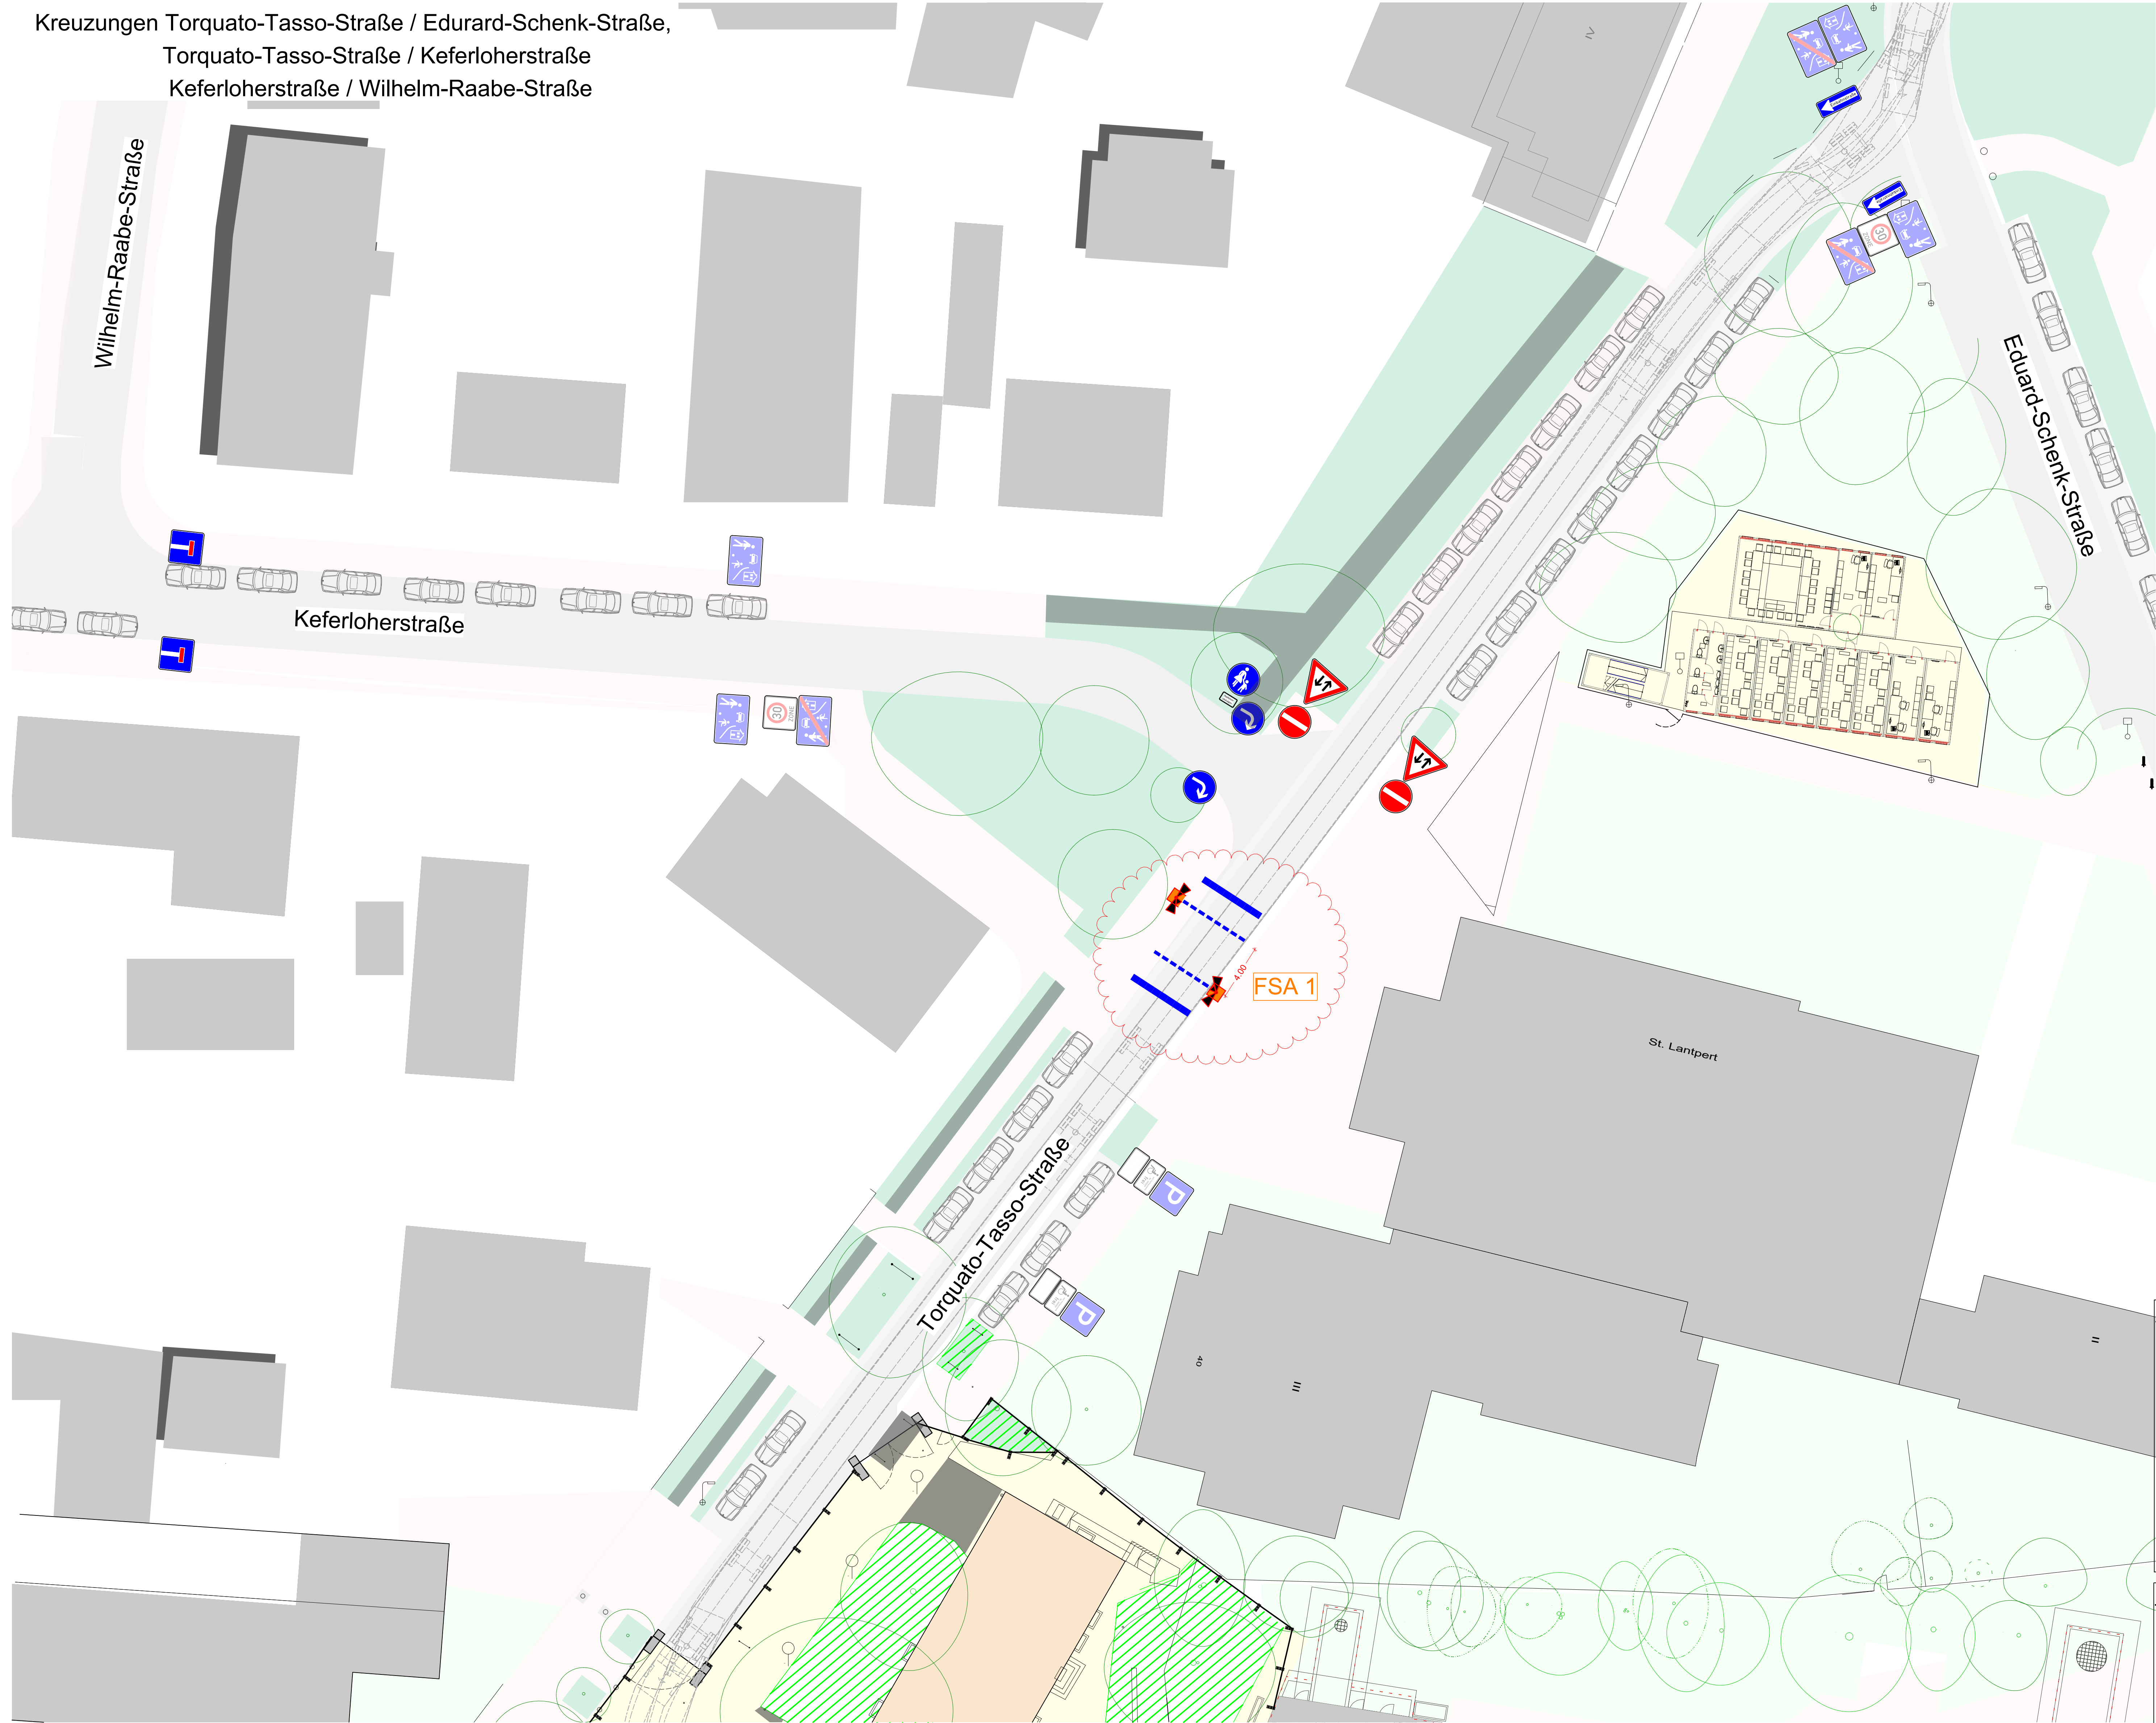

Bereich Kreuzung Griegstraße / Torquato-Tasso-Straße

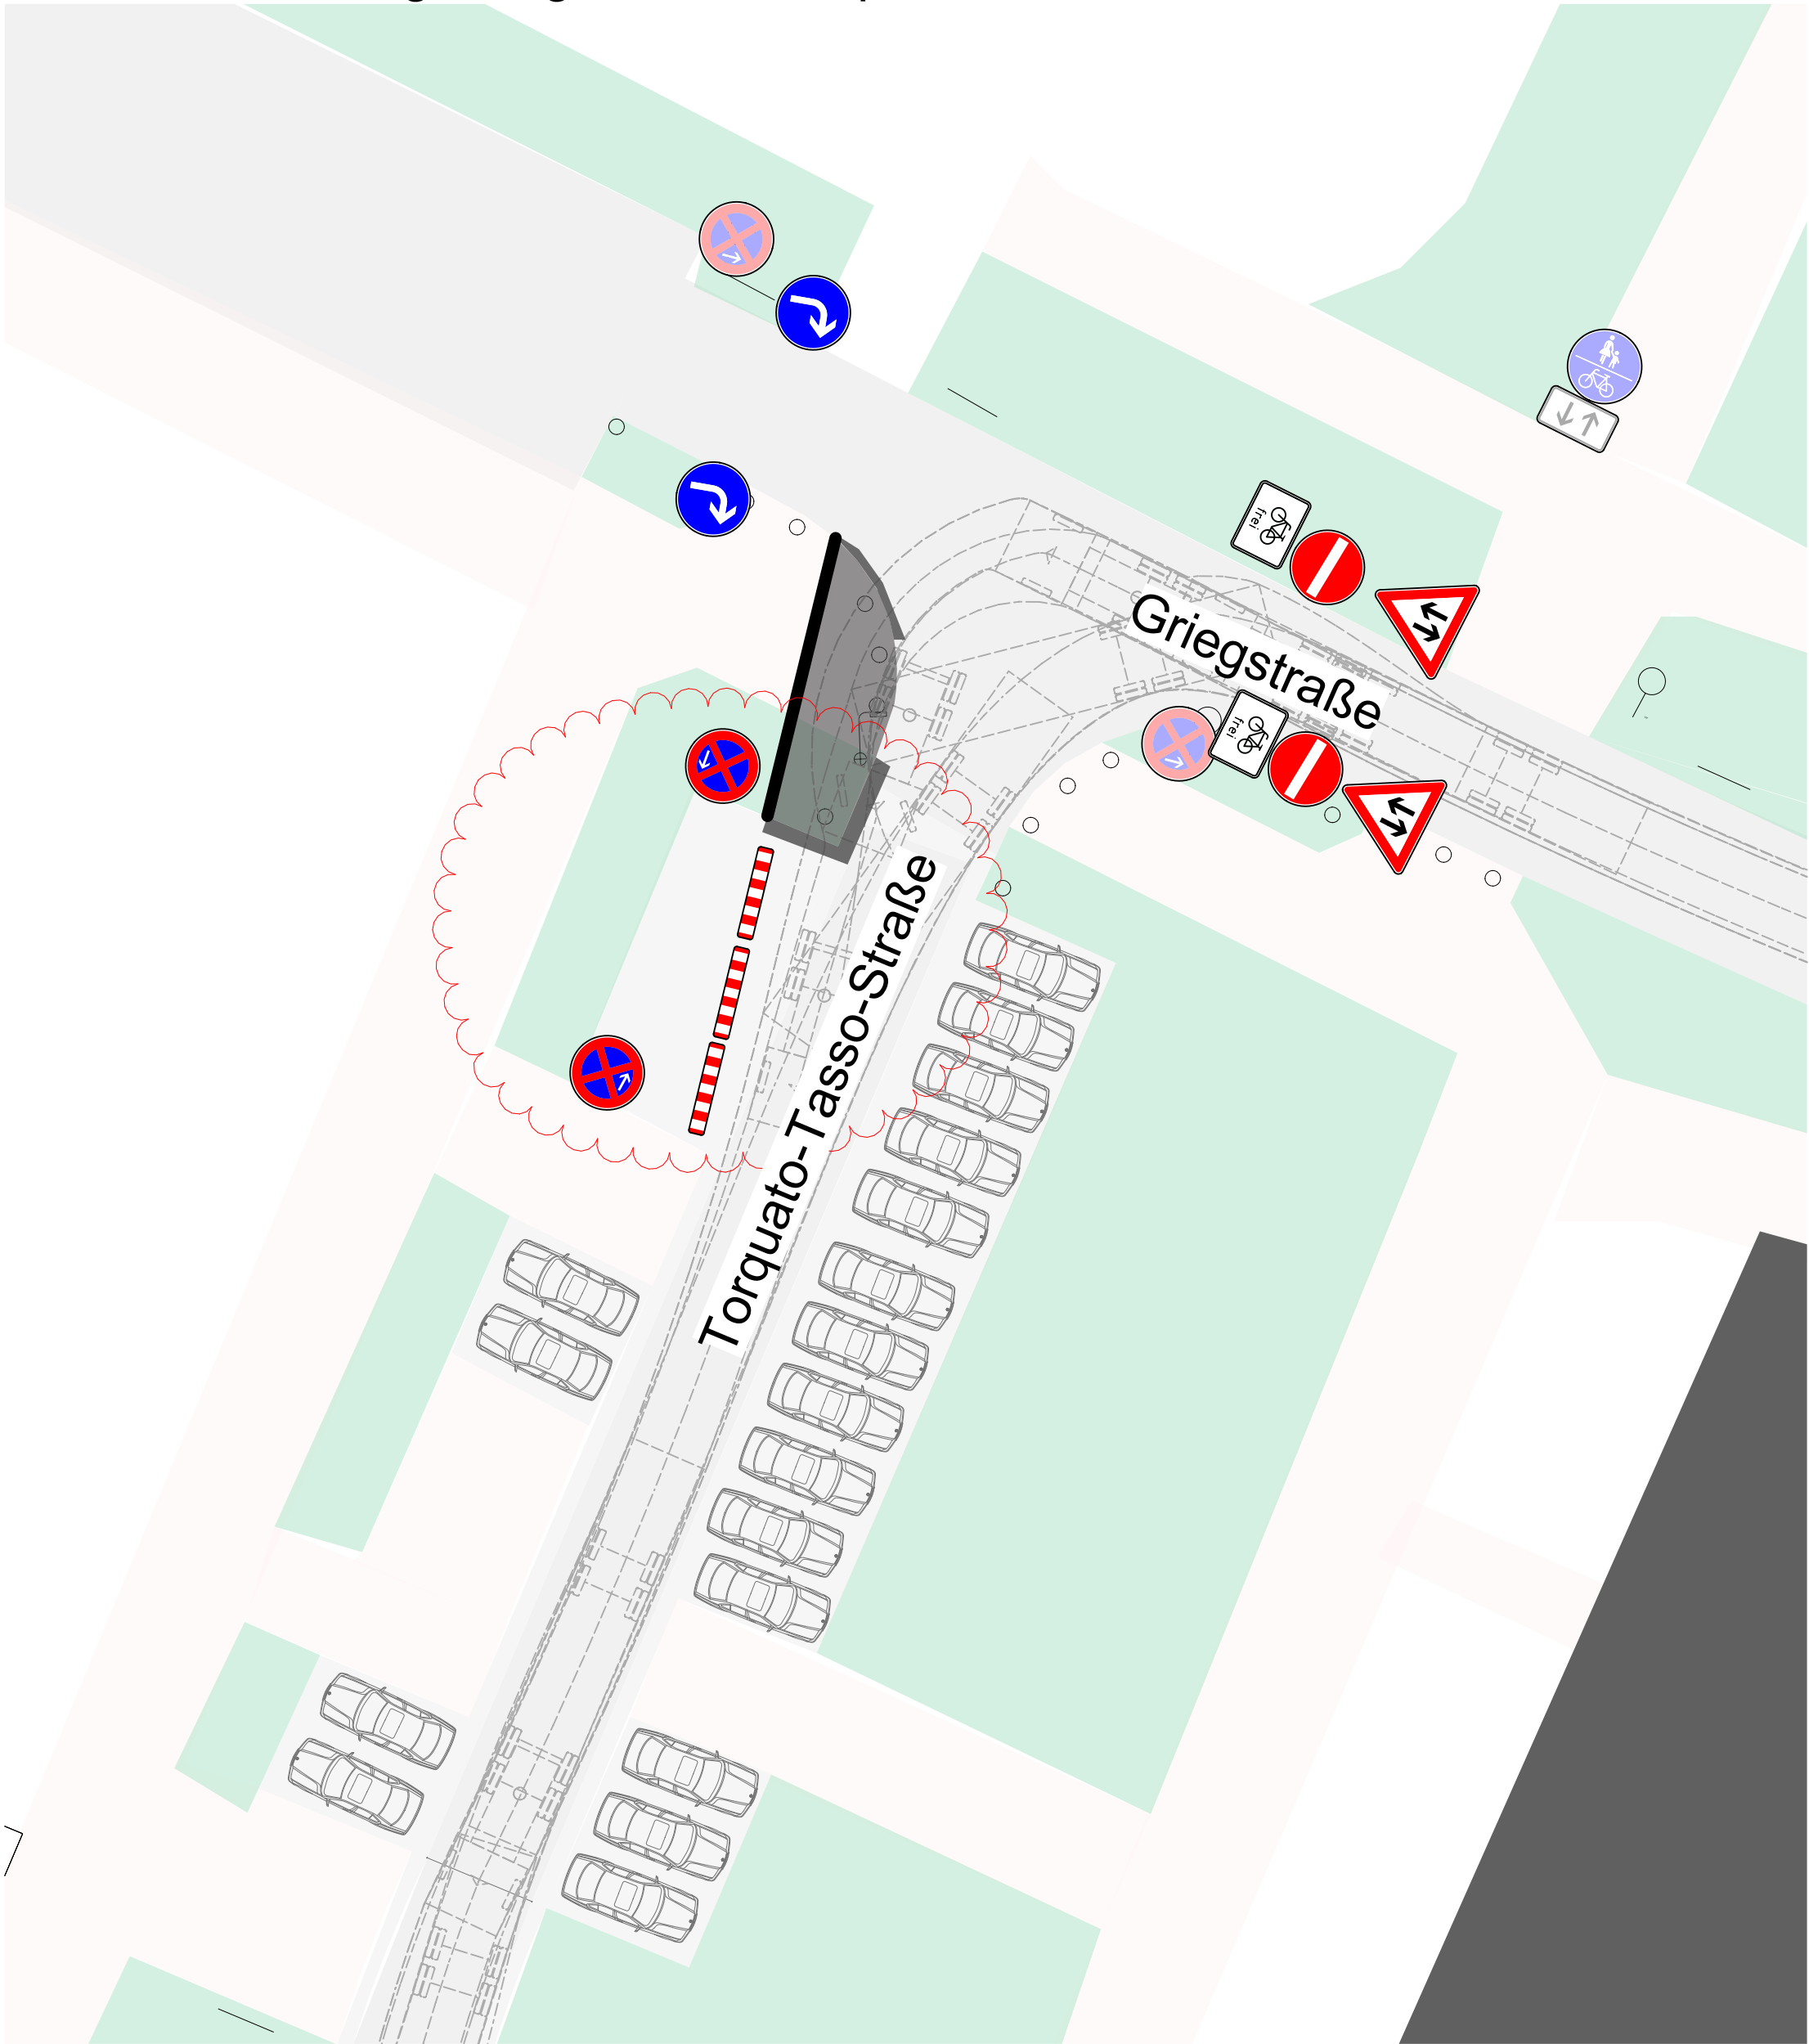



Legende Lageplan:

- Gebäude
- Straße
- Fußgängerweg
- Grünflächen
- Baustelleneinrichtungsfläche
- Baumschutzzaun
- Abbruch
- Vorabmaßnahmen Straßenbau
- Ertüchtigung Straßenbegleitgrün


Legende Verkehrseinrichtung:

- Festbeschilderung Bestand
- Festbeschilderung Bestand entfällt
- Beschilderung mobil bis Festbeschilderung vorhanden
- prov. Markierung gelb
- prov. Fußgängerüberweg (FSA) mit Druckknopf

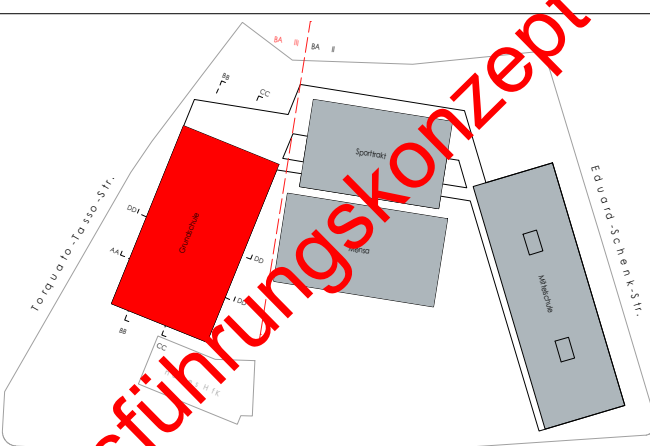
PLANFORMAT	PLANNUMMER	TTS-752-006-12-06		
BAUVORHABEN GRUND-/MITTELSCHULE TORQUATO-TASSO-STR. 38 NEUBAU 4-ZÜGIGE GRUND- UND 3-ZÜGIGE MITTELSCHULE, MENSA, 2-FACH SPORTHALLE, 1-FACH SPORTHALLE, SCHWIMMHALLE, 2 ALLWETTERPLÄTZE GEMARKUNG MILBERTSHOFEN - AM HART; FLURST.NR.: 830; FLÄCHE: 23.946 m²				
GRUNDSTÜCKSEIGENTÜMER		LANDESHAUPTSTADT MÜNCHEN REFERAT FÜR BILDUNG UND SPORT BAYERSTRASSE 28 80335 MÜNCHEN		
BAUHERR		VERTRETEN DURCH LANDESHAUPTSTADT MÜNCHEN BAUREFERAT 1 FRIEDENSHOFEN 40 81933 MÜNCHEN		
PLANVERFASSER				
		±0,00 = 506,00 m ü. NNH HHW = 503,2 m ü. NNH		
PLANINHALT	Bauglobalk - BA3	GEZEICHNET	DATUM	MASSTAB
VZP - Teil 2		PLANART	PLANNUMMER	INDEX

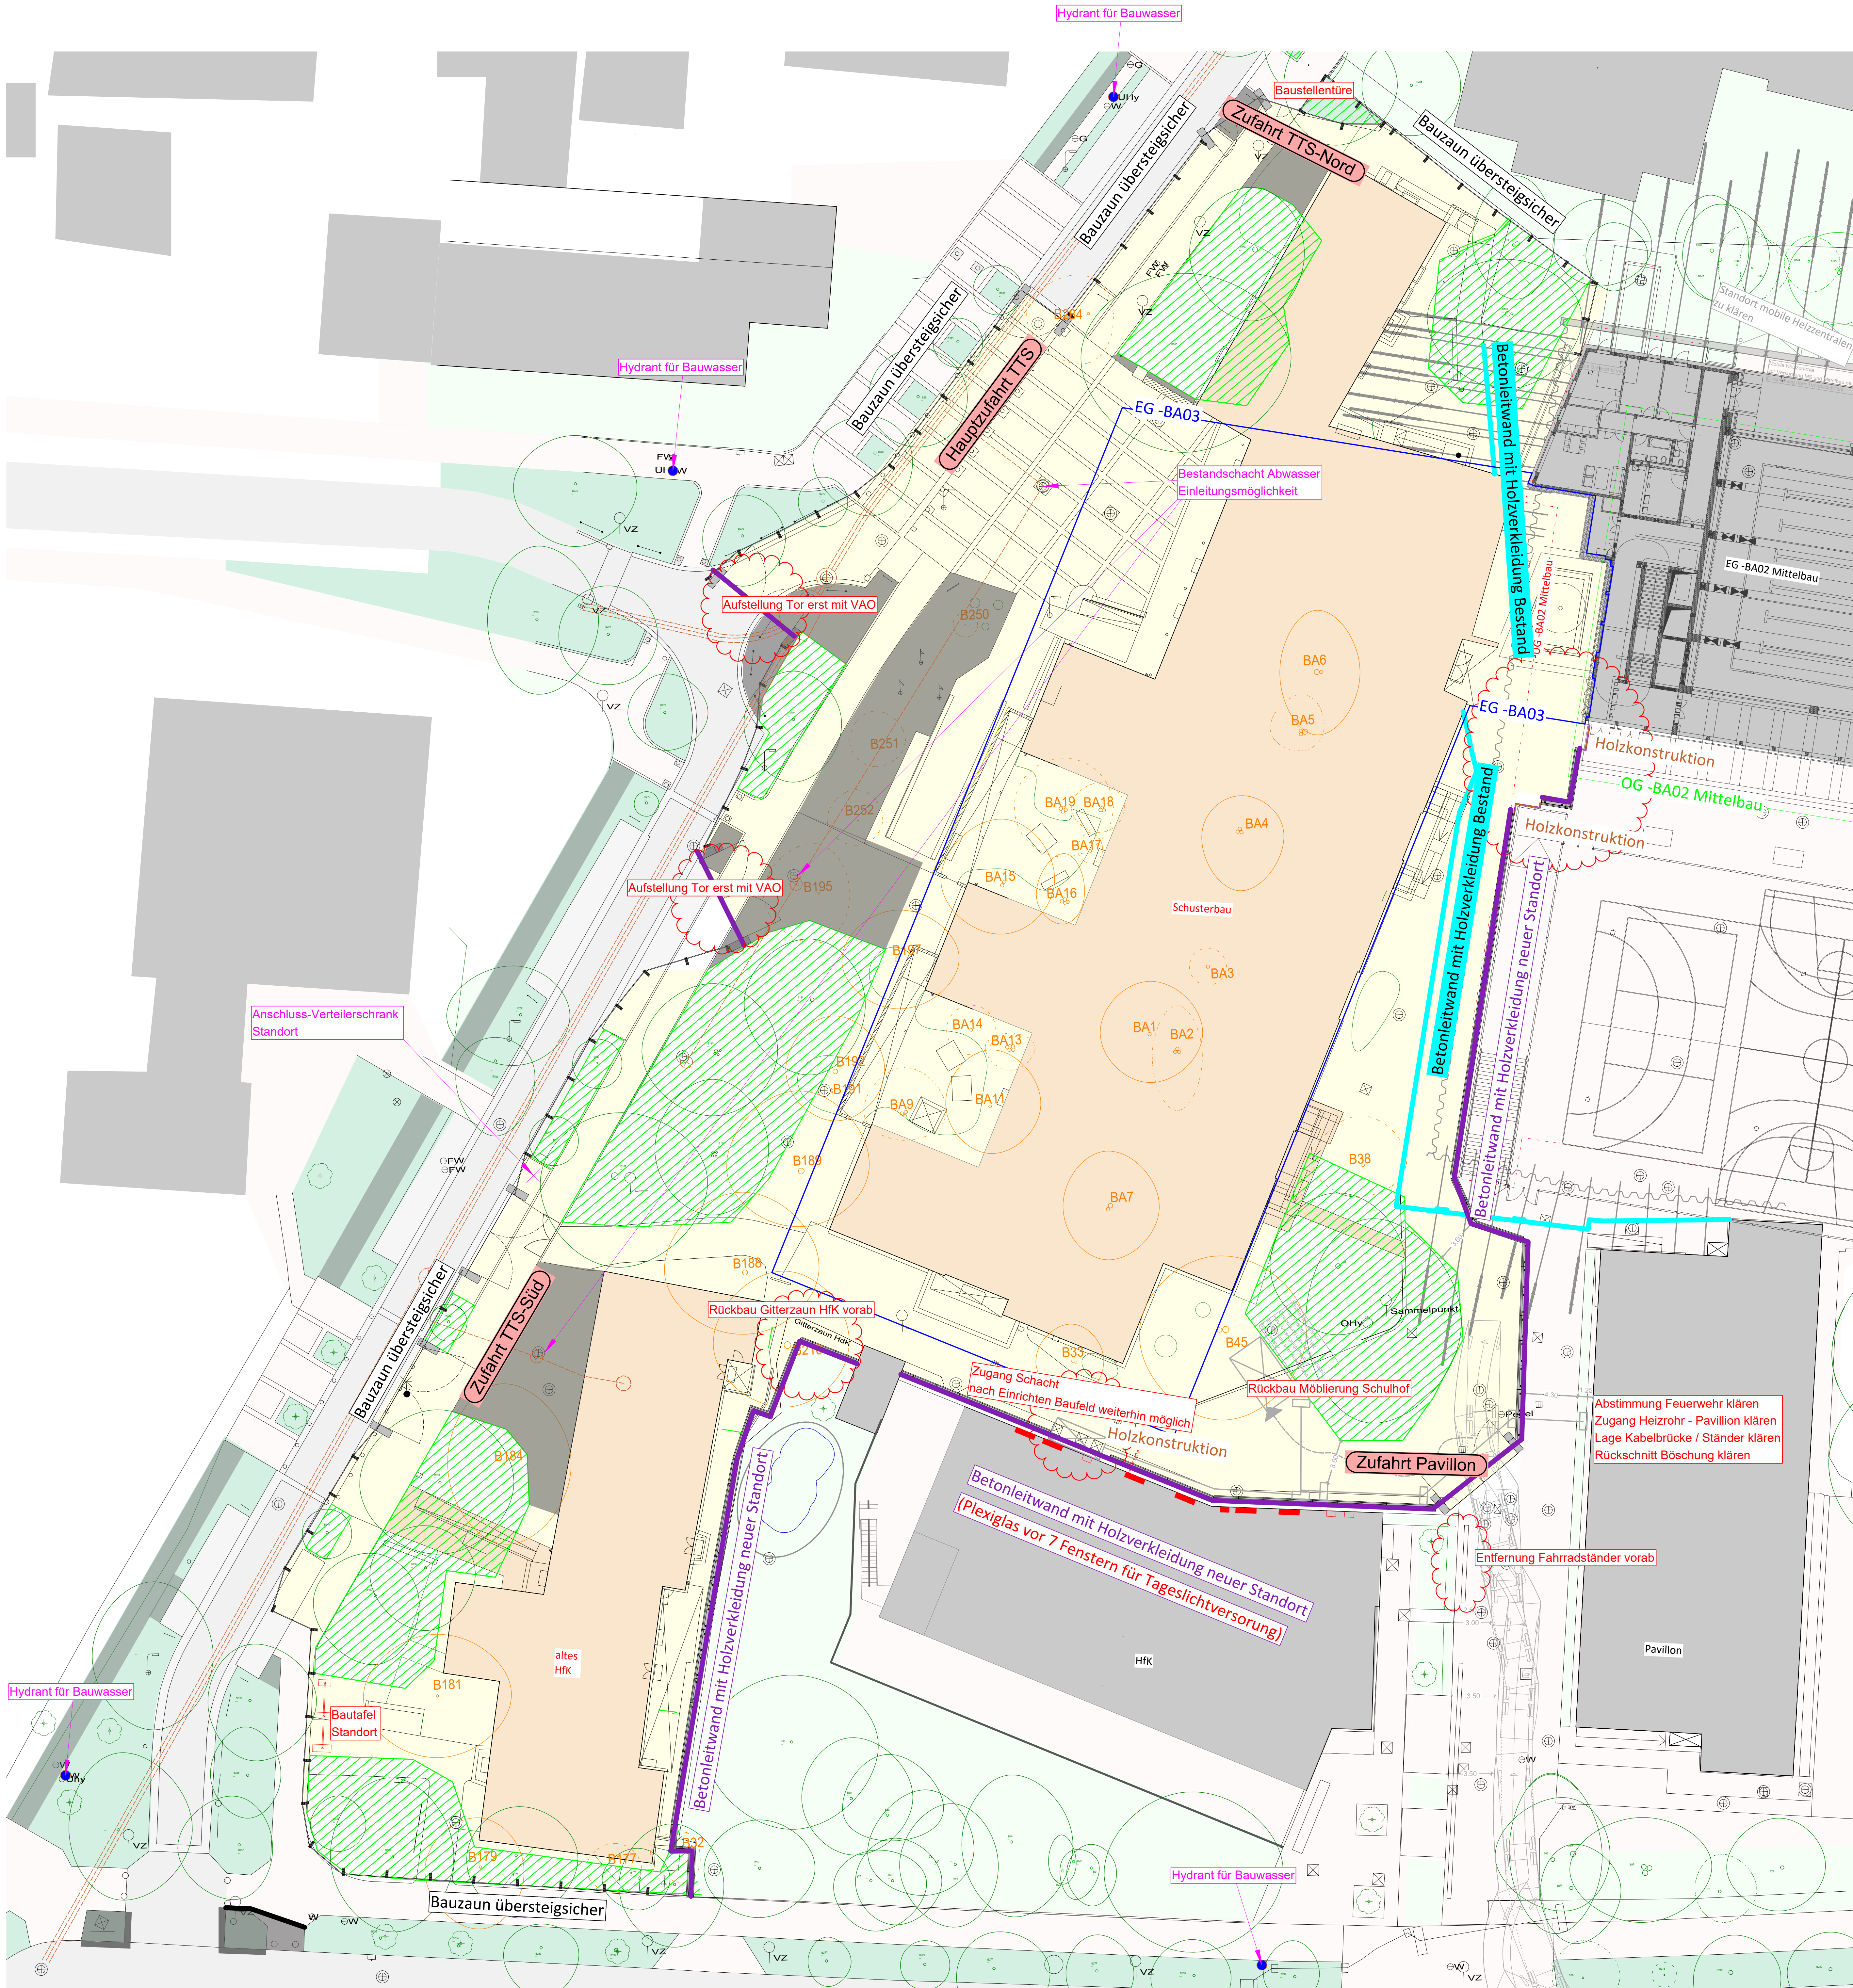

Betonleitwand mit Holzverkleidung Bestand Christoph-Schmid Str.

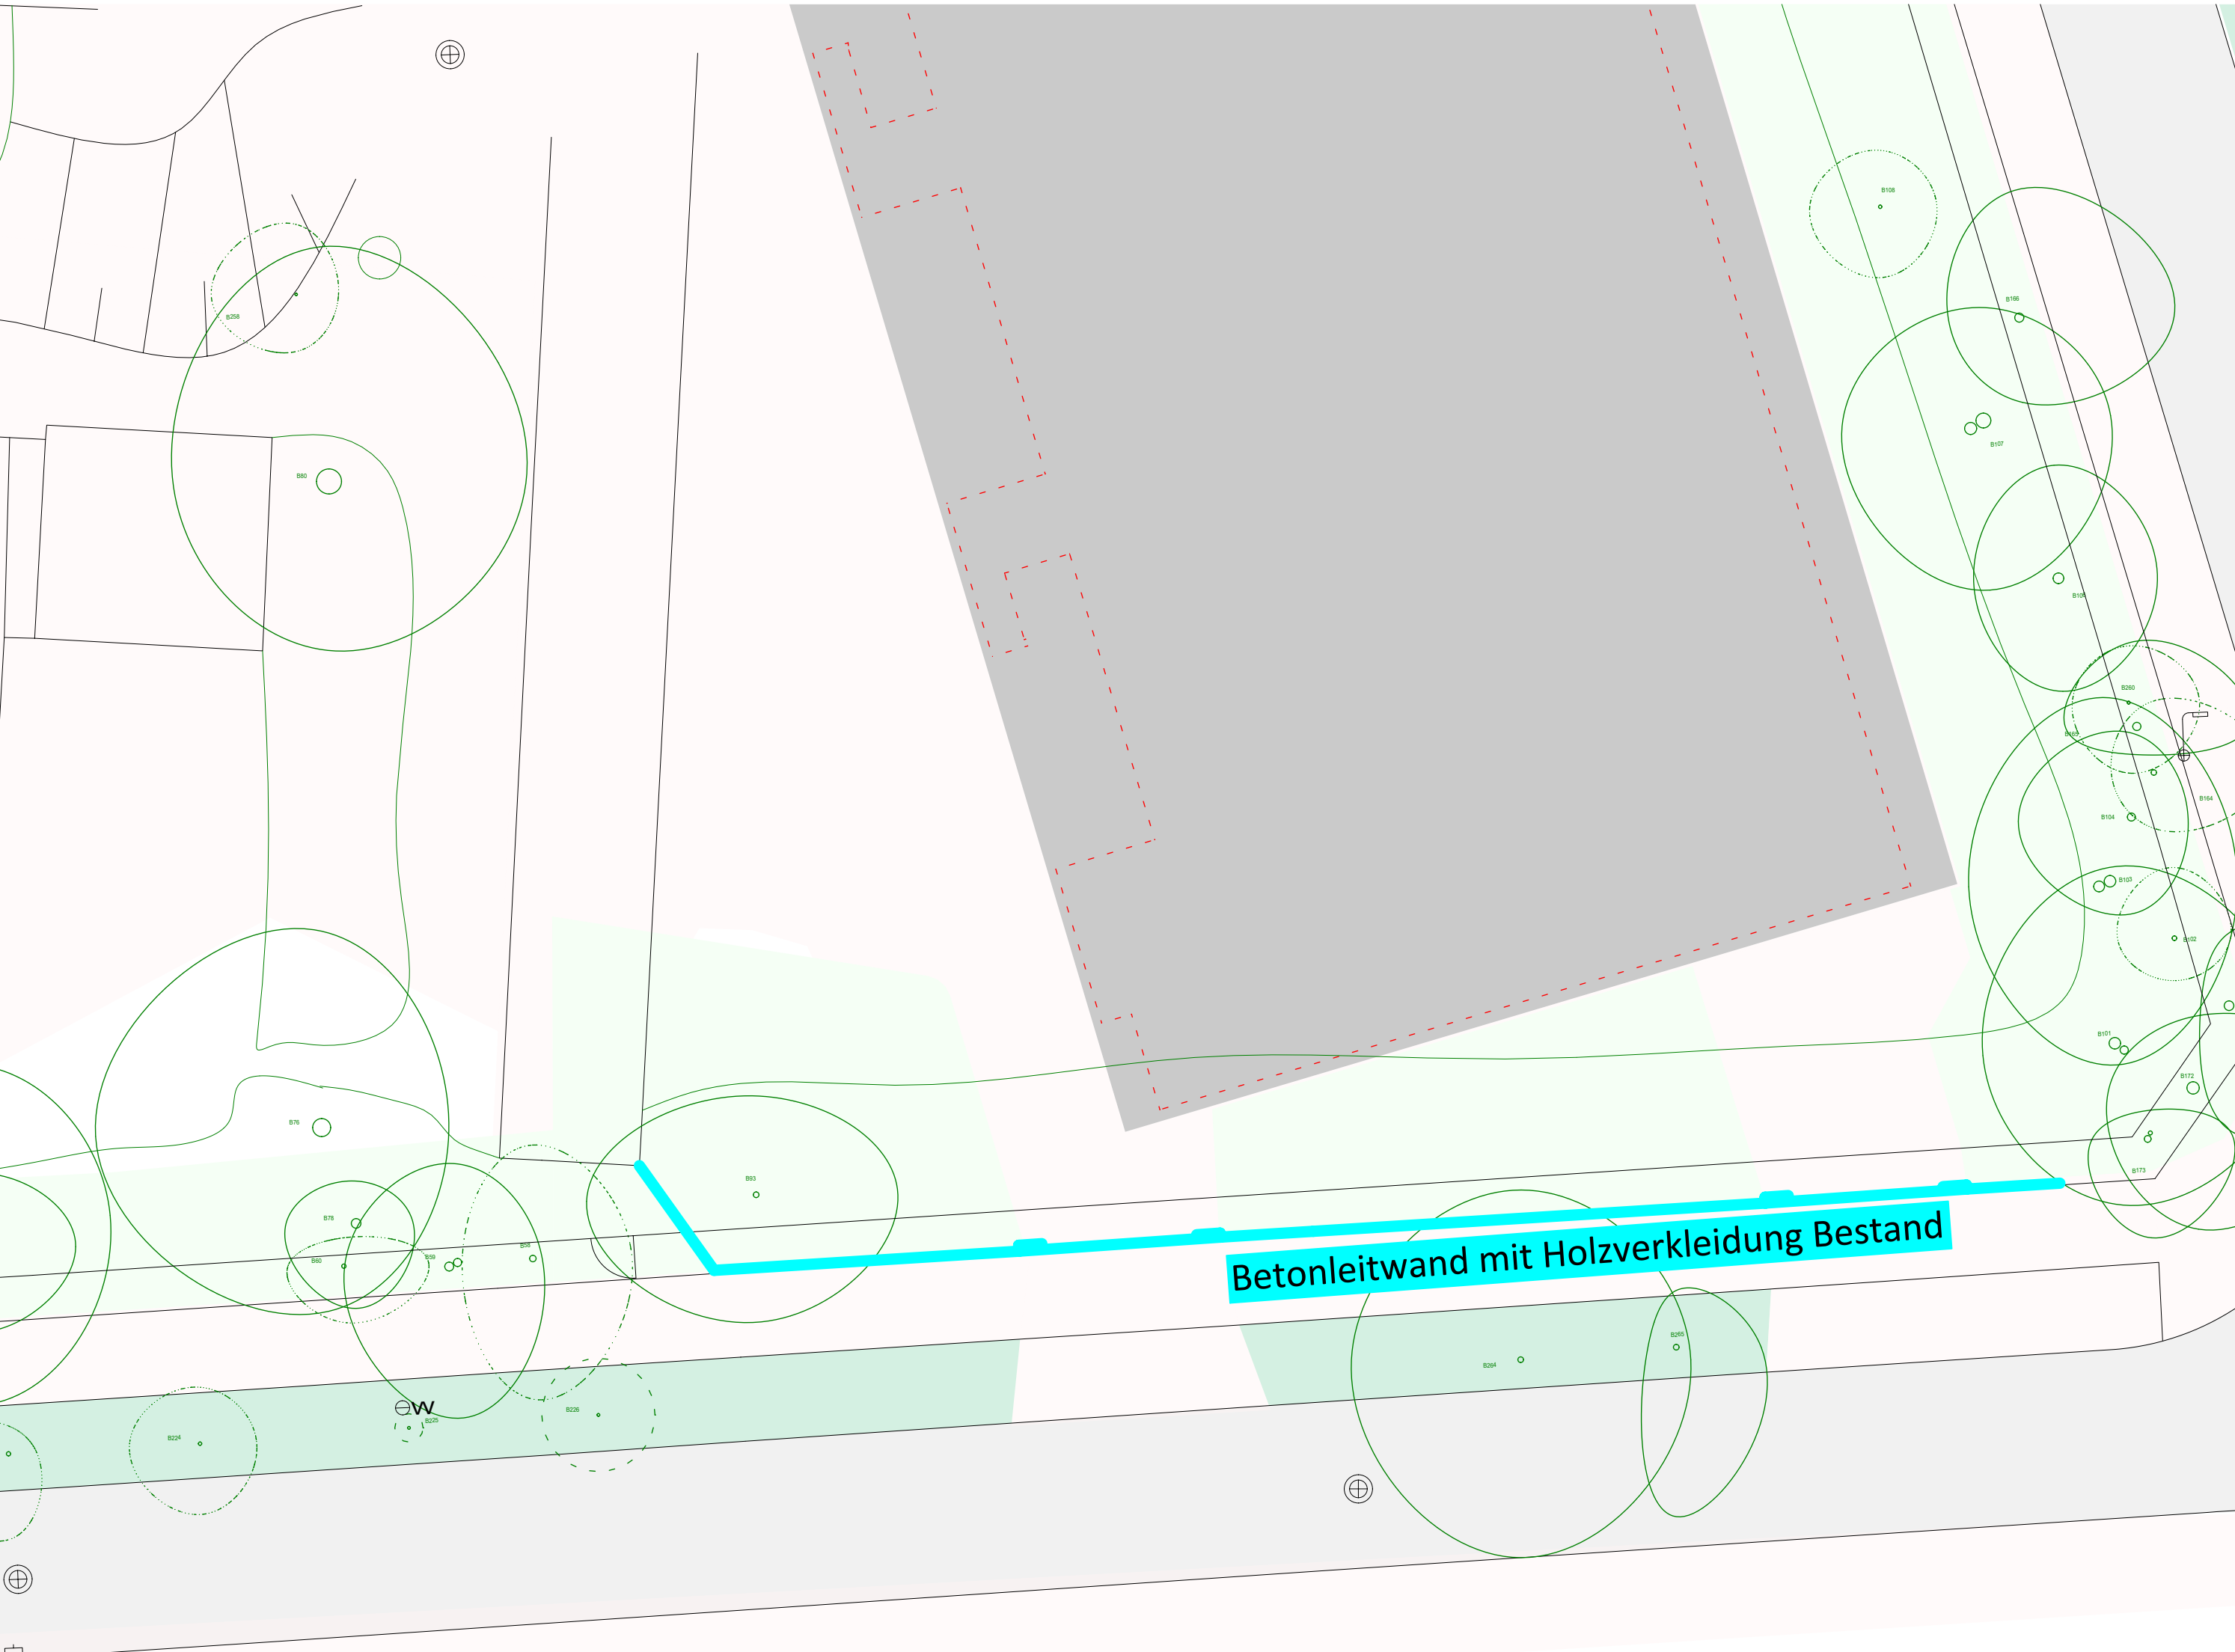


Detail - Standort mobile Heizzentrale Haus für Kinder und Pavillon M 1:150

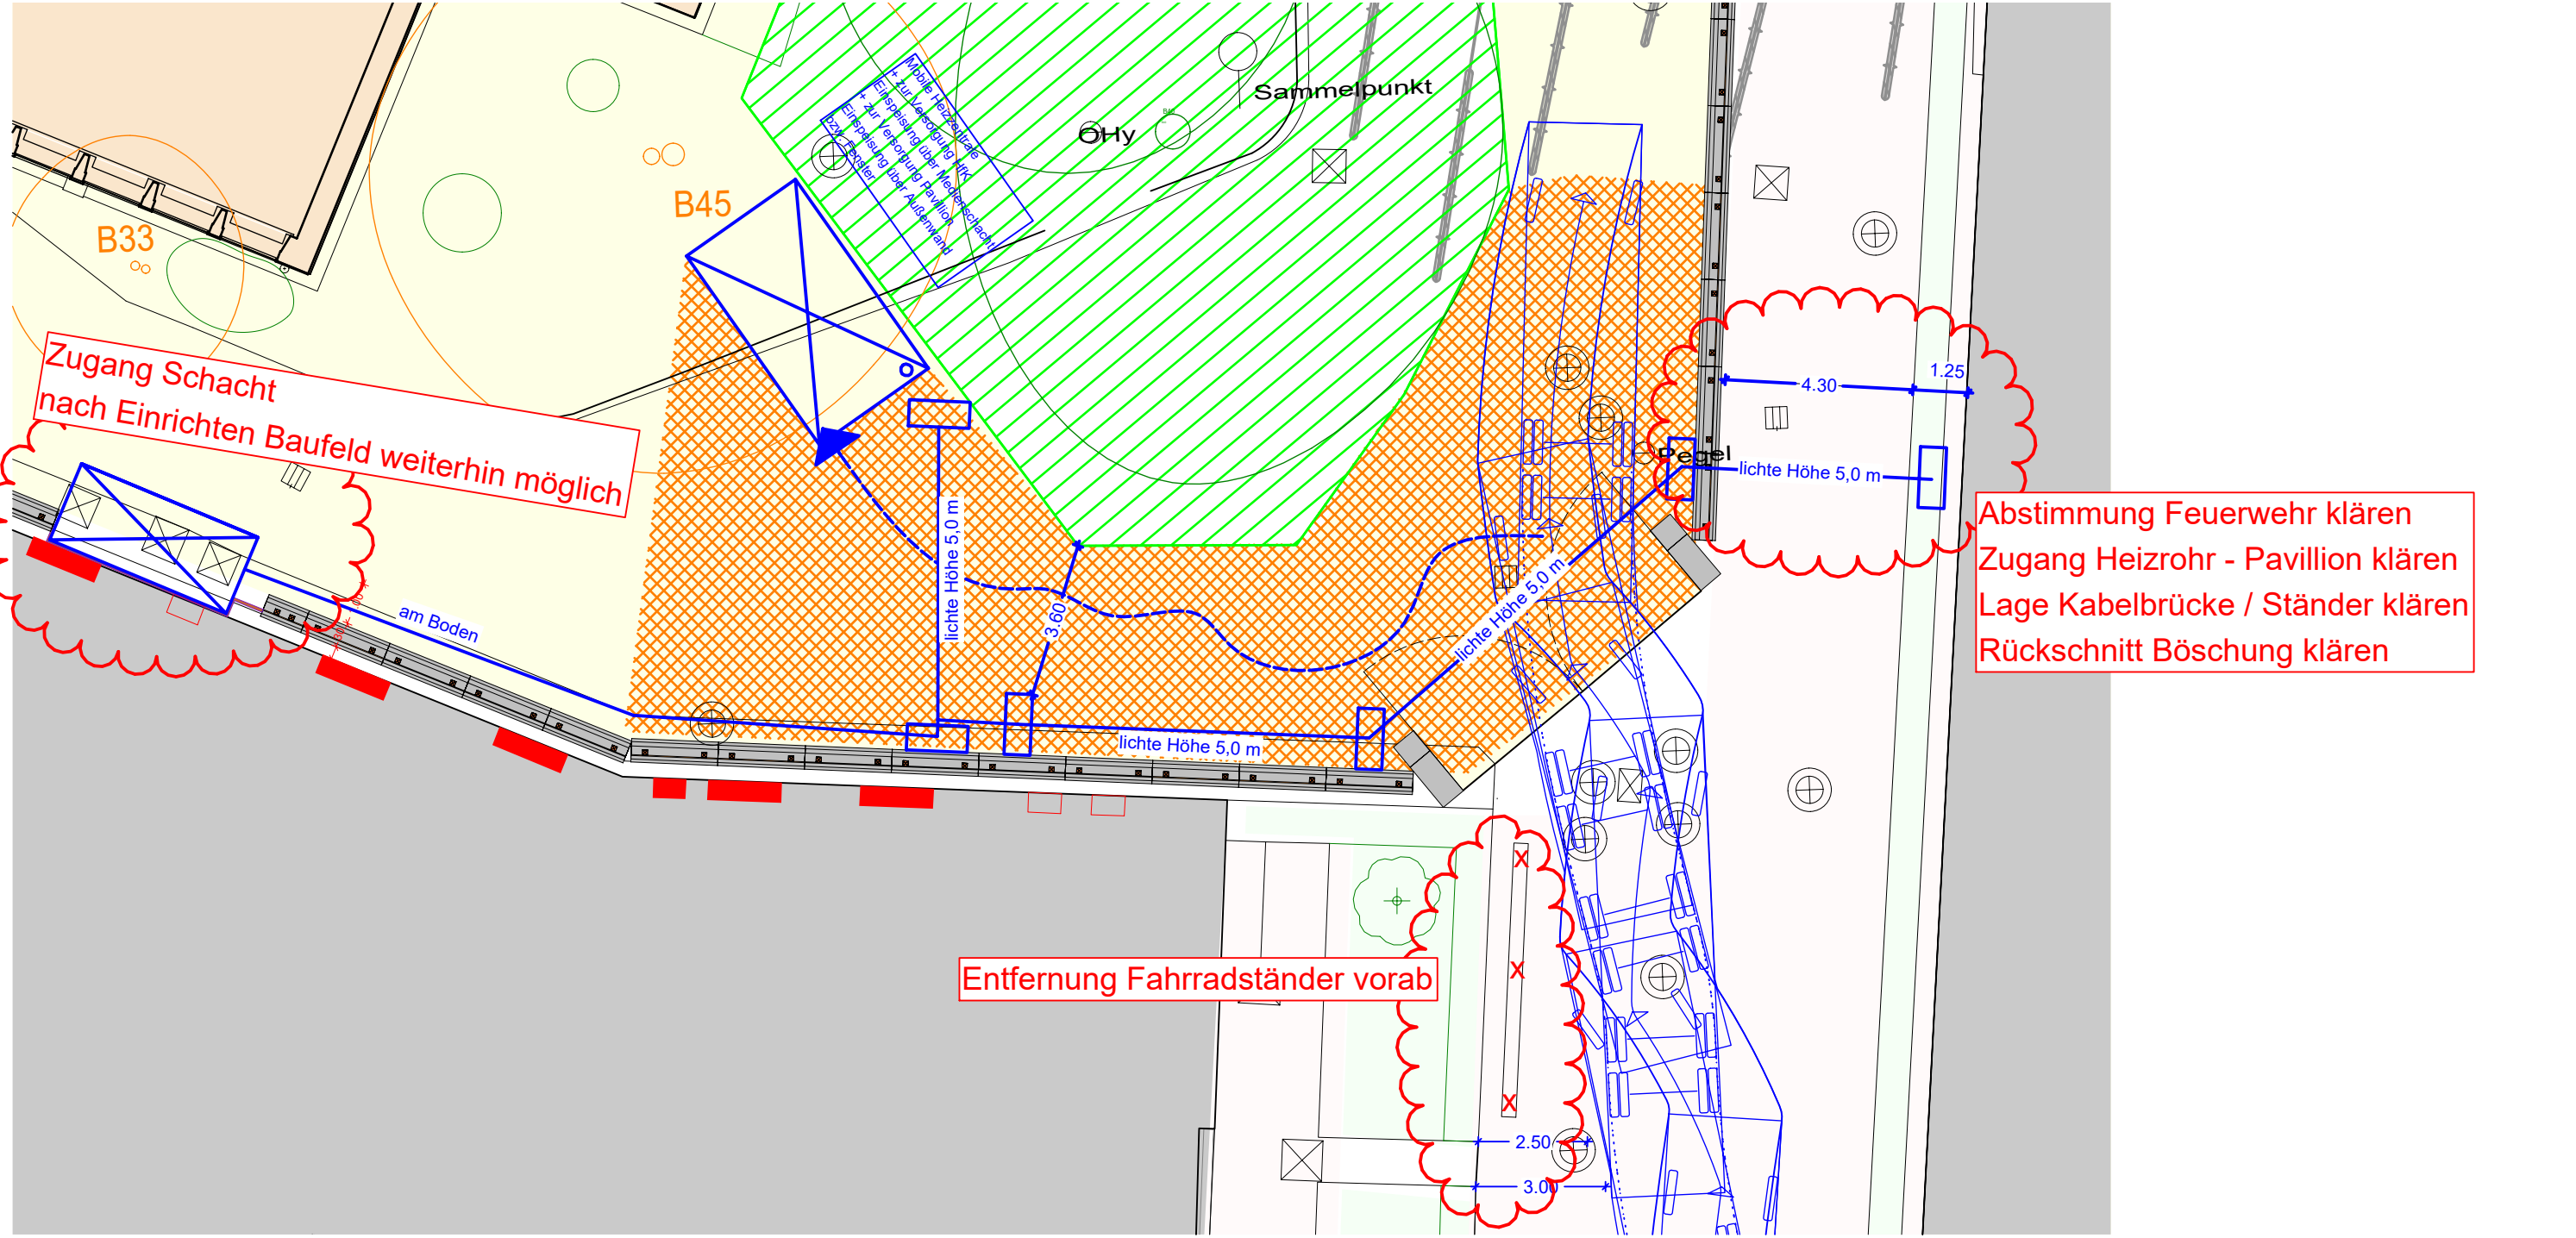

Betonleitwand mit Holzverkleidung :
Bestand BA 02 ca. 105 m
+ 2x Tor (ca. 7 m) + 1x Tor (ca. 5 m)
neuer Standort BA 03 ca. 170 m
+ 5x Tor (ca. 7 m) + 1x Tor (ca. 3,5 m) + 1x Tor (ca. 5 m)
Bauzaun übersteigischer BA 03
ca. 230 lfm + 1x Baustellentüre


- Legende Lageplan:
- Gebäude
 - Straße
 - Fußgängerweg
 - Grünflächen
 - Baustelleneinrichtungsfläche
 - Baumschutzzaun
 - Baume Bestand
 - Bäume zur Fällung
 - Abbruch
 - Vorabmaßnahmen Straßenbau
 - Ertüchtigung Straßenbegleitgrün


PLANFORMAT	PLANNUMMER	TTS-752-005-10-08
BAUVORHABEN	GRUND-/MITTELSCHULE TORQUATO-TASSO-STR. 38 NEUBAU 4-ZÜGIGE GRUND- UND 3-ZÜGIGE MITTELSCHULE, MENSA, 2-FACH SPORTHALLE, 1-FACH SPORTHALLE, SCHWIMMHALLE, 2 ALLWETTERPLATZ GEGÄNGE MILBERTSHOFEN - AM HART; FLURST.NR.: 830; FLÄCHE: 23.946 m²	
GRUNDSTÜCKSEIGENTÜMER	LANDESHAUPTSTADT MÜNCHEN REFERAT FÜR BILDUNG UND SPORT BAYERSTRASSE 28 80335 MÜNCHEN	
BAUHERR	LANDESHAUPTSTADT MÜNCHEN REFERAT FÜR BILDUNG UND SPORT BAYERSTRASSE 28 80335 MÜNCHEN	
PLANVERFASSER	VERTRETEN DURCH LANDESHAUPTSTADT MÜNCHEN BAUREFERAT 1 FRIEDENSHOFEN 40 80335 MÜNCHEN	
PLANHALT	Bauleitung - BA3	GEZEICHNET BOSL
Baustellenumschließung	PLANART	PLANNUMMER
DATUM	07.10.24	MASSTAB 1:200/ 150
INDEX		

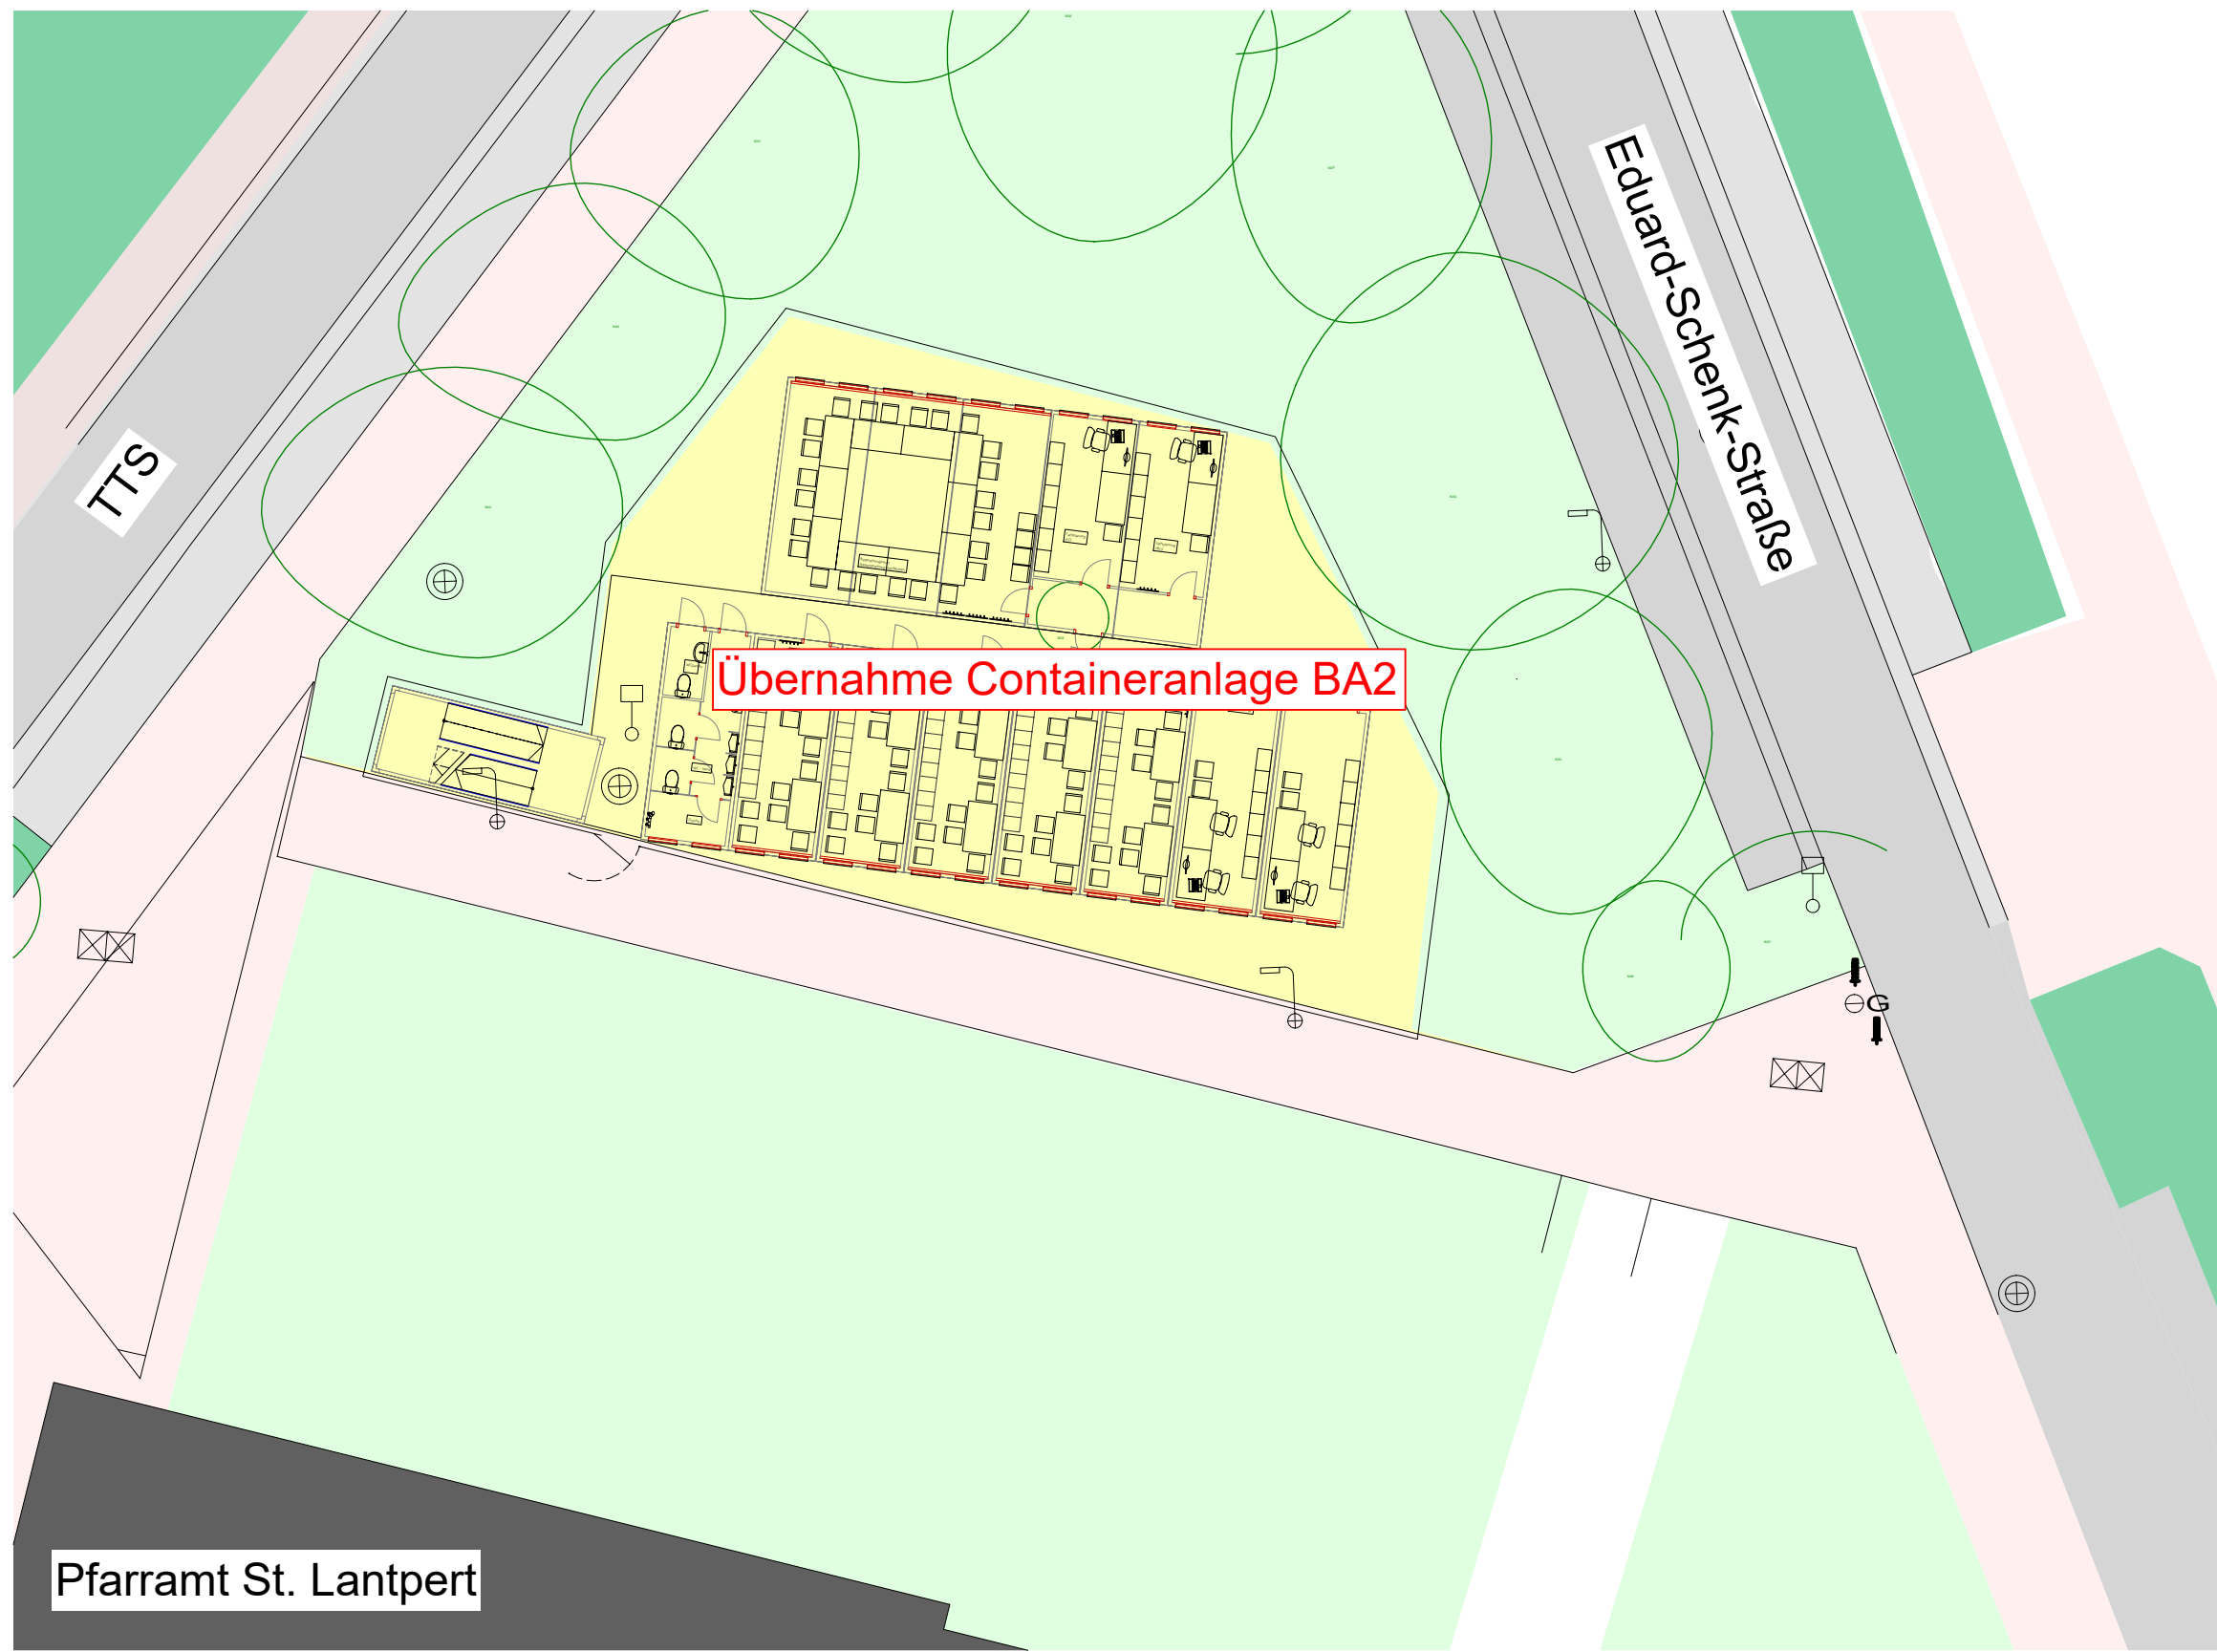


Legende:




Grünflächen
Fußgänger
öffentliche Straße
Baufeld
Bewegungszone Baufeld
Bewegungszone für mobile Heizzentrale
Abbruch
Fällungen Bäume
Baumschutzzaun
Bäume Bestand

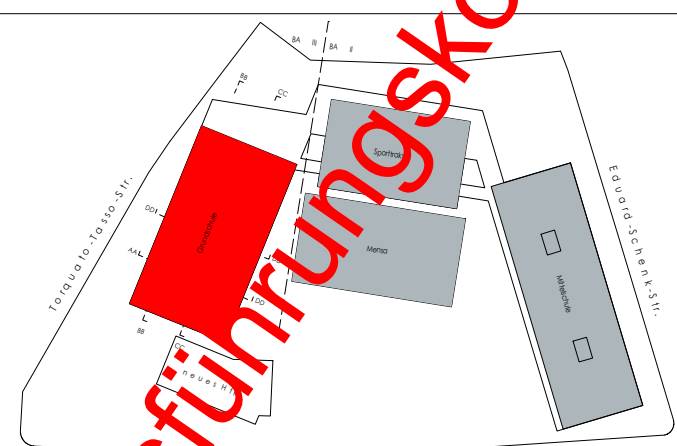PLANFORMAT	PLANNUMMER	TTS-752-005-01-08		
BAUVORHABEN GRUND-/MITTELSCHULE TORQUATO-TASSO-STR. 38 NEUBAU 4-ZÜGIGE GRUND- UND 3-ZÜGIGE MITTELSCHULE, MENSA, 2-FACH SPORTHALLE, 1-FACH SPORTHALLE, SCHWIMMHALLE, 2 ALLWETTERPLÄTZE GEMARKUNG MILBERTSHOFEN - AM HART; FLURST.NR.: 830; FLÄCHE: 23.946 m²				
GRUNDSTÜCKSEIGENTÜMER	LANDSHAUPTSTADT MÜNCHEN REFERAT FÜR BILDUNG UND SPORT BAYERSTRASSE 28 80335 MÜNCHEN			
BAUHERR	LANDSHAUPTSTADT MÜNCHEN REFERAT FÜR BILDUNG UND SPORT BAYERSTRASSE 28 80335 MÜNCHEN			
PLANVERFASSER	VERTRETEN DURCH: LANDSHAUPTSTADT MÜNCHEN BAUREFERAT H4 FRIEDENSTRASSE 40 81671 MÜNCHEN			
 ±0,00 = 506,00 m ü. NN HHW = 503,2 m ü. NN				
BAUVERHALT	Baugistik - BA3	GEZEICHNET	DATUM	MASSTAB
		BOSL	12.08.2024	1:200
Baulogistik Phase A Vorabmaßnahmen und Rückbau Bestand		PLANART	PLANNUMMER	INDEX

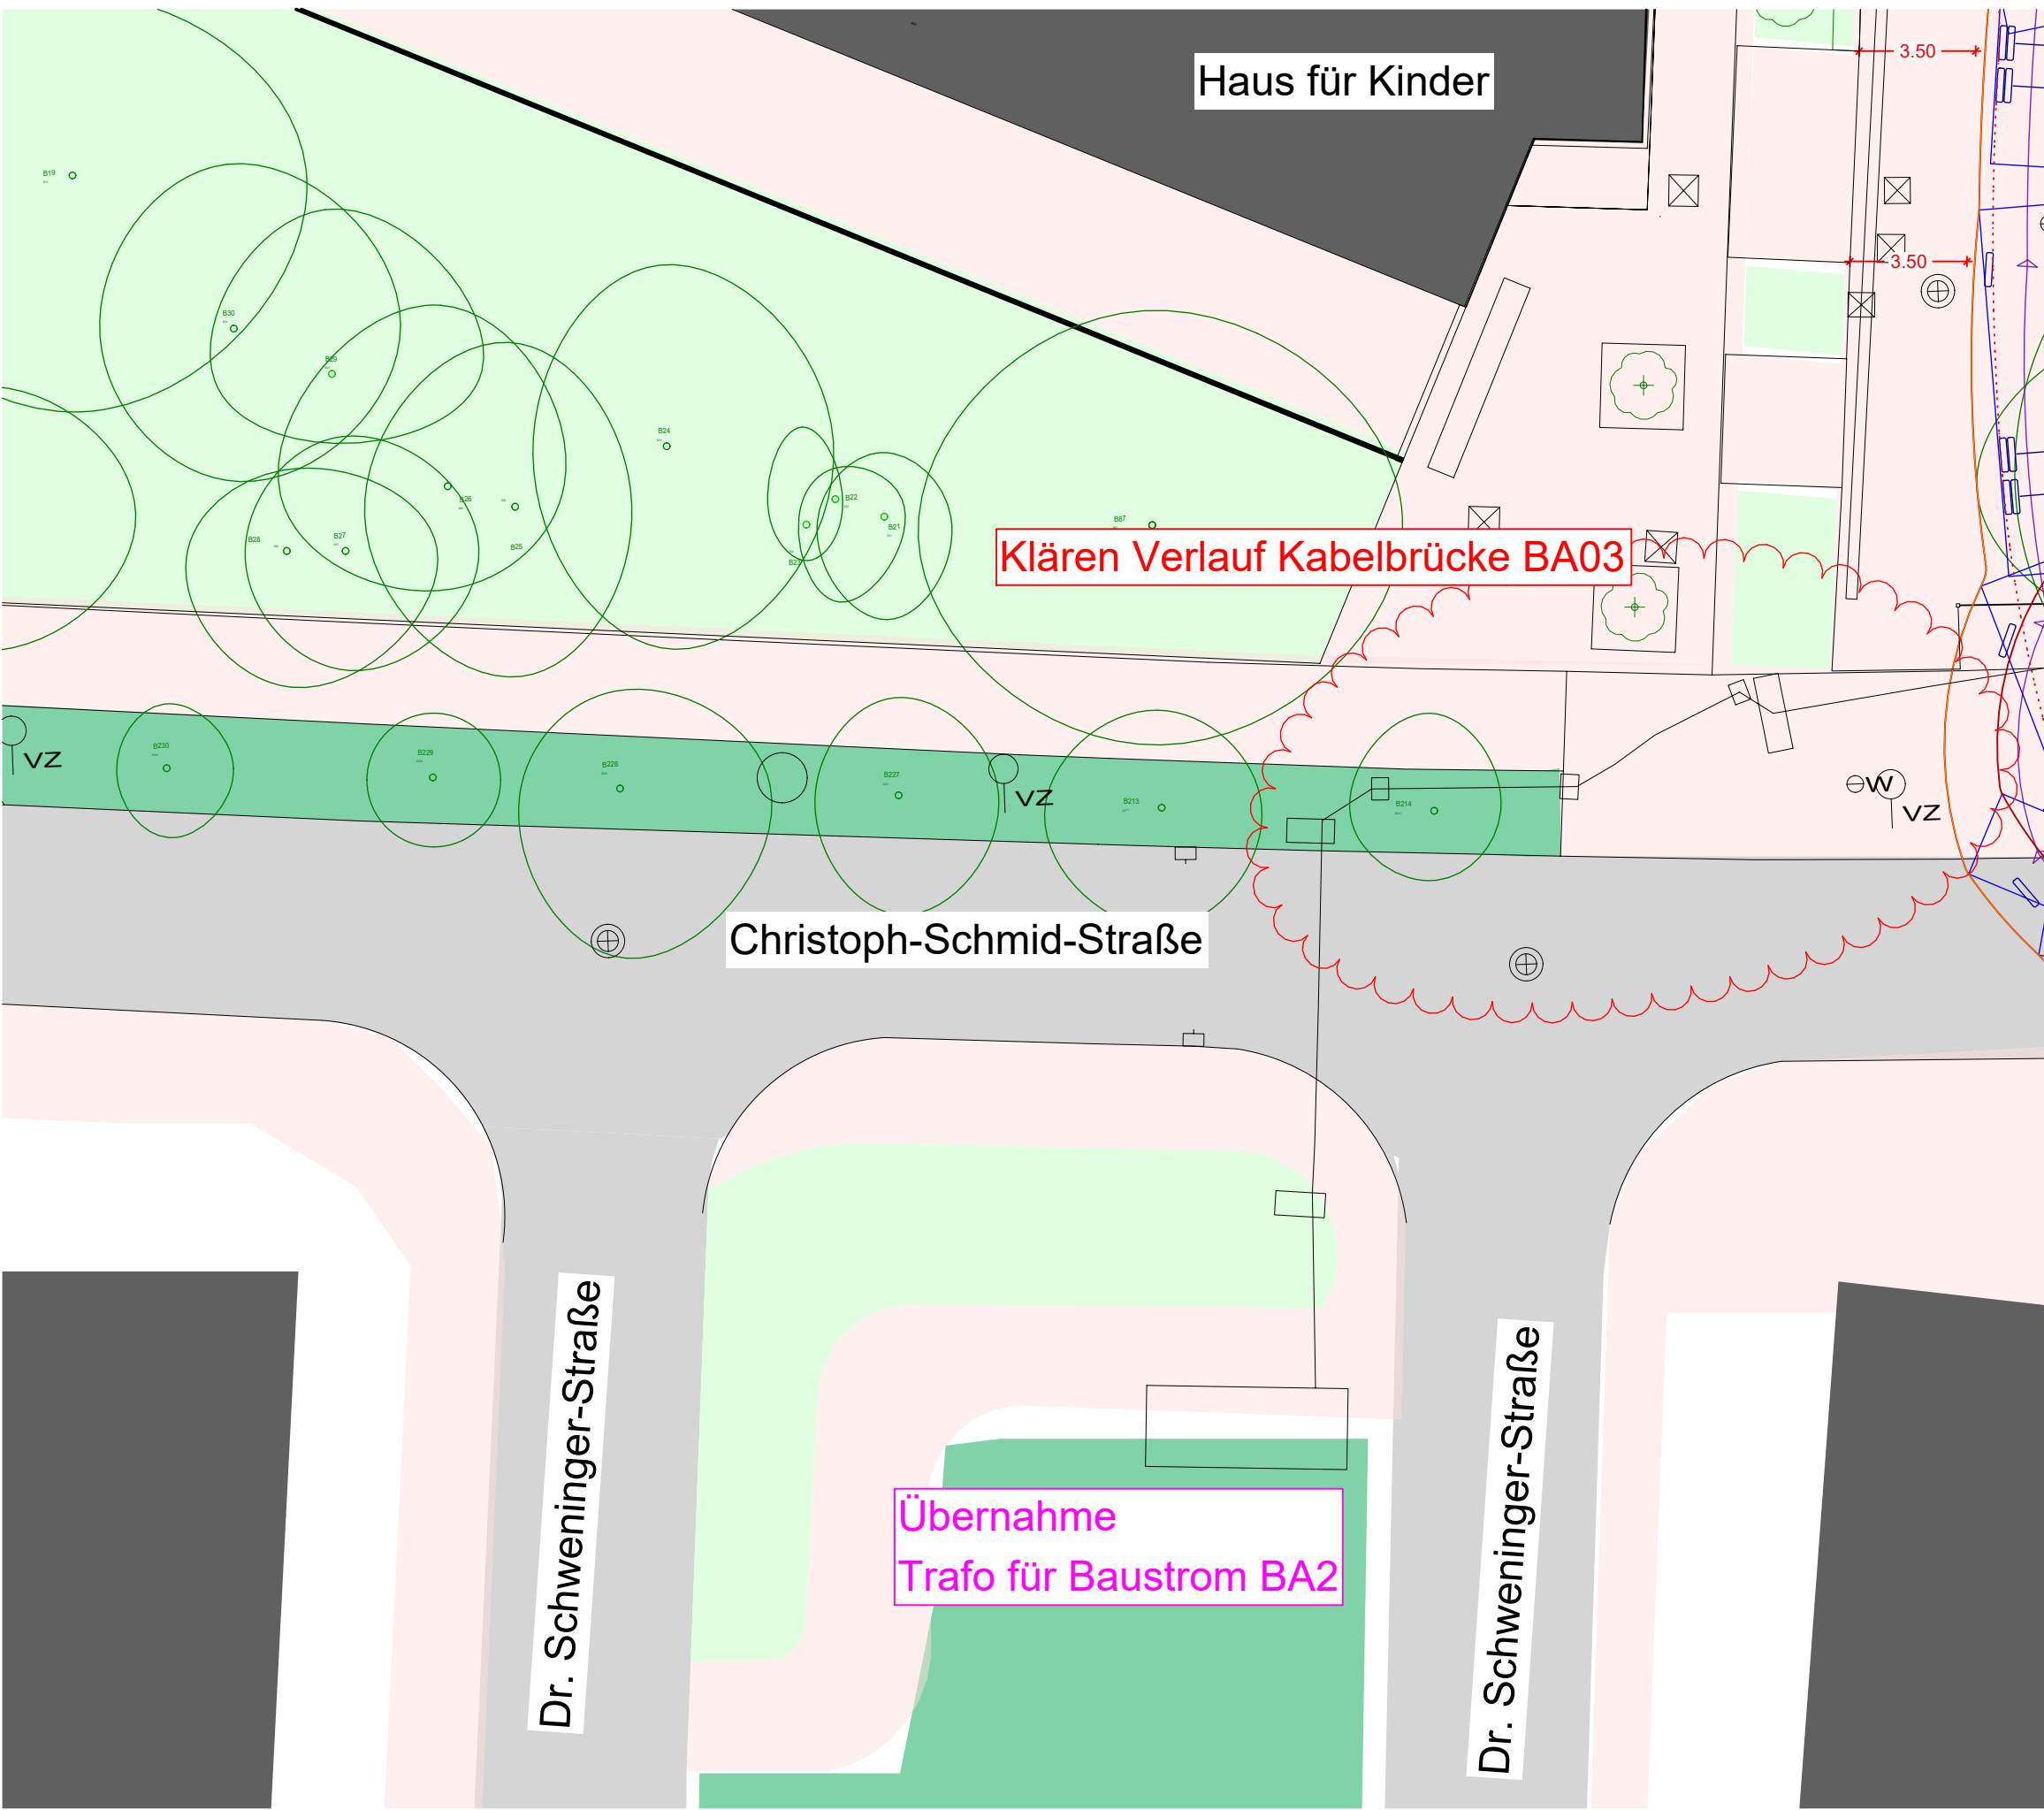

- Legende:
- Grünflächen
 - Fußgänger
 - öffentliche Straße
 - Baufeld
 - Abbruch
 - Baumschutzzaun
 - Bäume Bestand

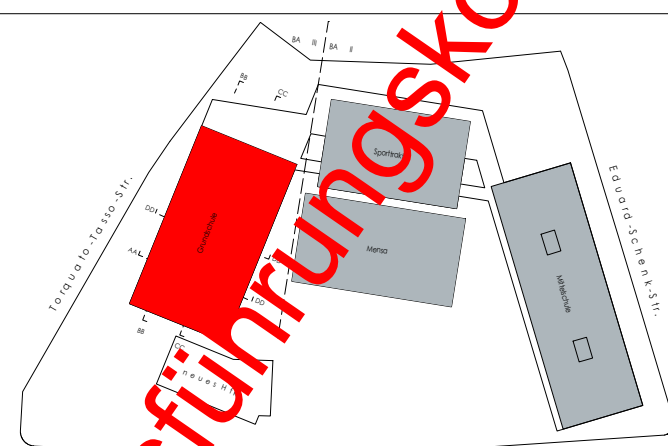PLANFORMAT	PLANNUMMER	TTS-752-005-07-09		
BAUVORHABEN GRUND-/MITTELSCHULE TORQUATO-TASSO-STR. 38 NEUBAU 4-ZÜGIGE GRUND- UND 3-ZÜGIGE MITTELSCHULE, MENSA, 2-FACH SPORTHALLE, 1-FACH SPORTHALLE, SCHWIMMHALLE, 2 ALLWETTERPLÄTZE GEMARKUNG MILBERTSHOFEN - AM HART; FLURST.NR.: 830; FLÄCHE: 23.946 m²				
GRUNDSTÜCKSEIGENTÜMER	LANDSHAUPTSTADT MÜNCHEN REFERAT FÜR BILDUNG UND SPORT BAYERSTRASSE 28 80335 MÜNCHEN			
BAUHERR	LANDSHAUPTSTADT MÜNCHEN REFERAT FÜR BILDUNG UND SPORT BAYERSTRASSE 28 80335 MÜNCHEN			
PLANVERFASSER	VERTRETEN DURCH: LANDSHAUPTSTADT MÜNCHEN BAUREFERAT H4 FRIEDENSTRASSE 40 81671 MÜNCHEN			
 ±0,00 = 506,00 m ü. NN HHW = 503,2 m ü. NN				
BAUVERHALT	Baugistik - BA3	GEZEICHNET BOSL	DATUM 12.08.2024	MASSTAB 1:200
Baugistik Phase A Vorabmaßnahmen und Rückbau Bestand inkl. Bestandssparten	PLANART	PLANNUMMER	INDEX	

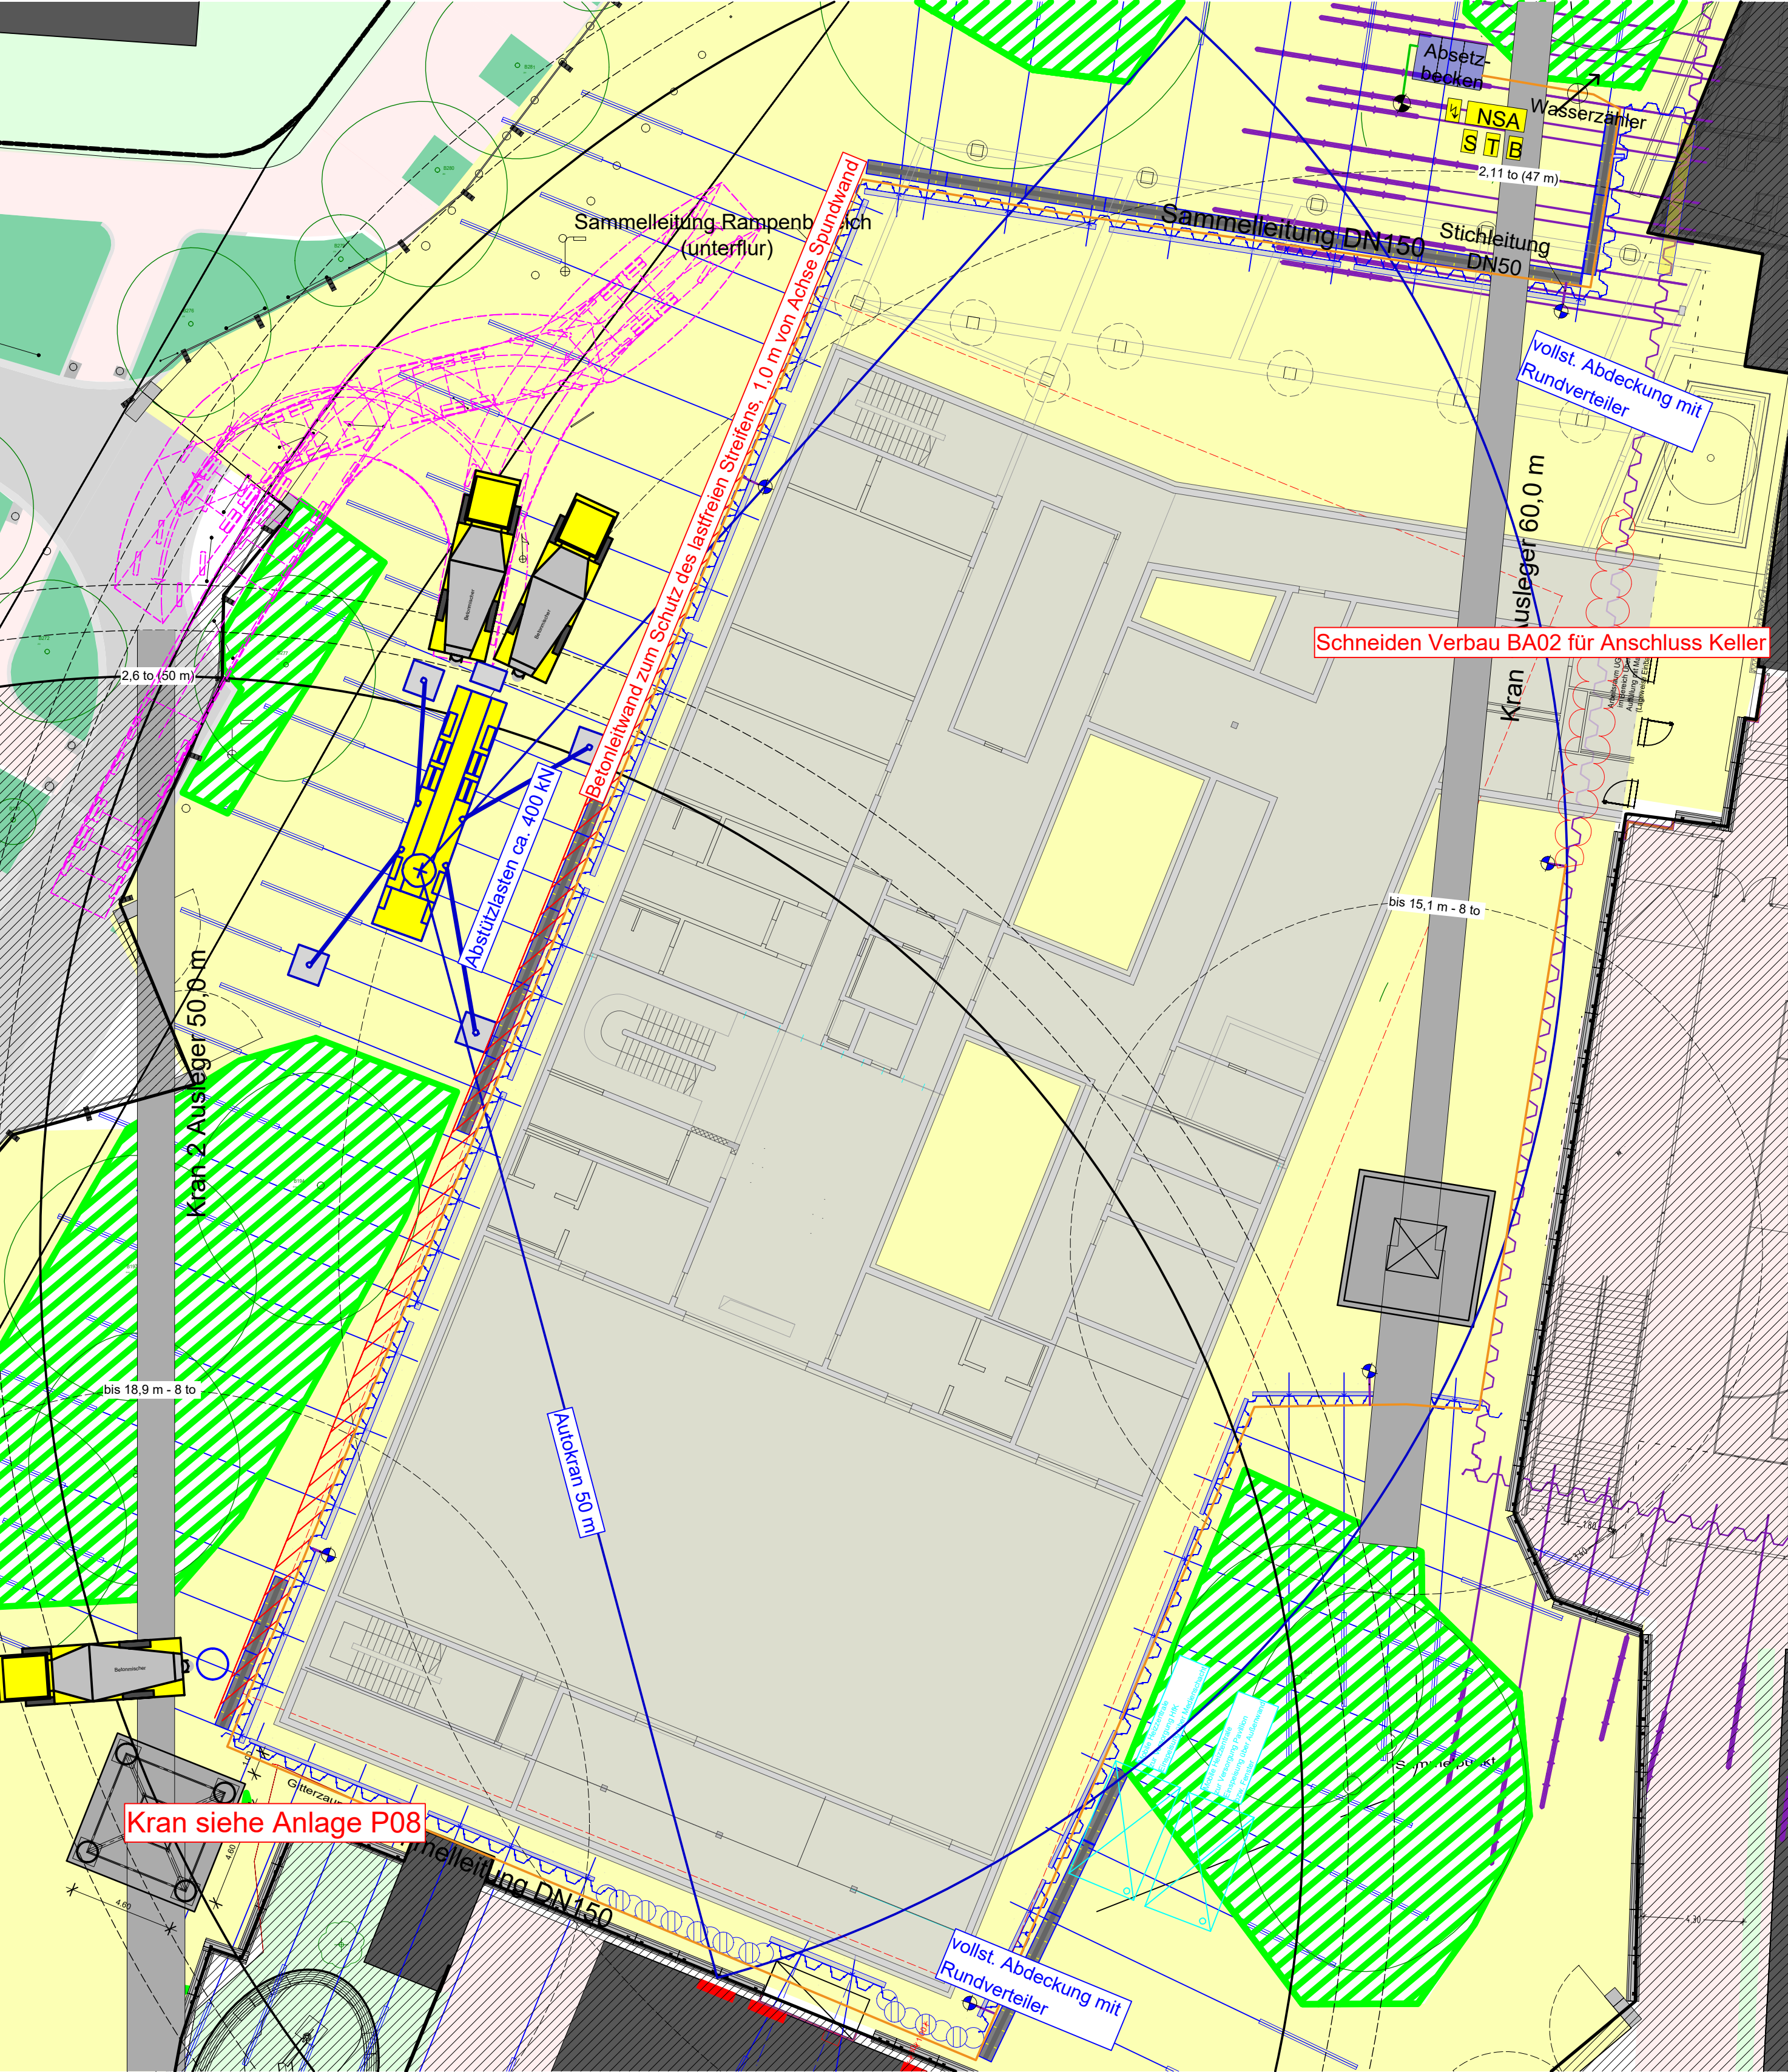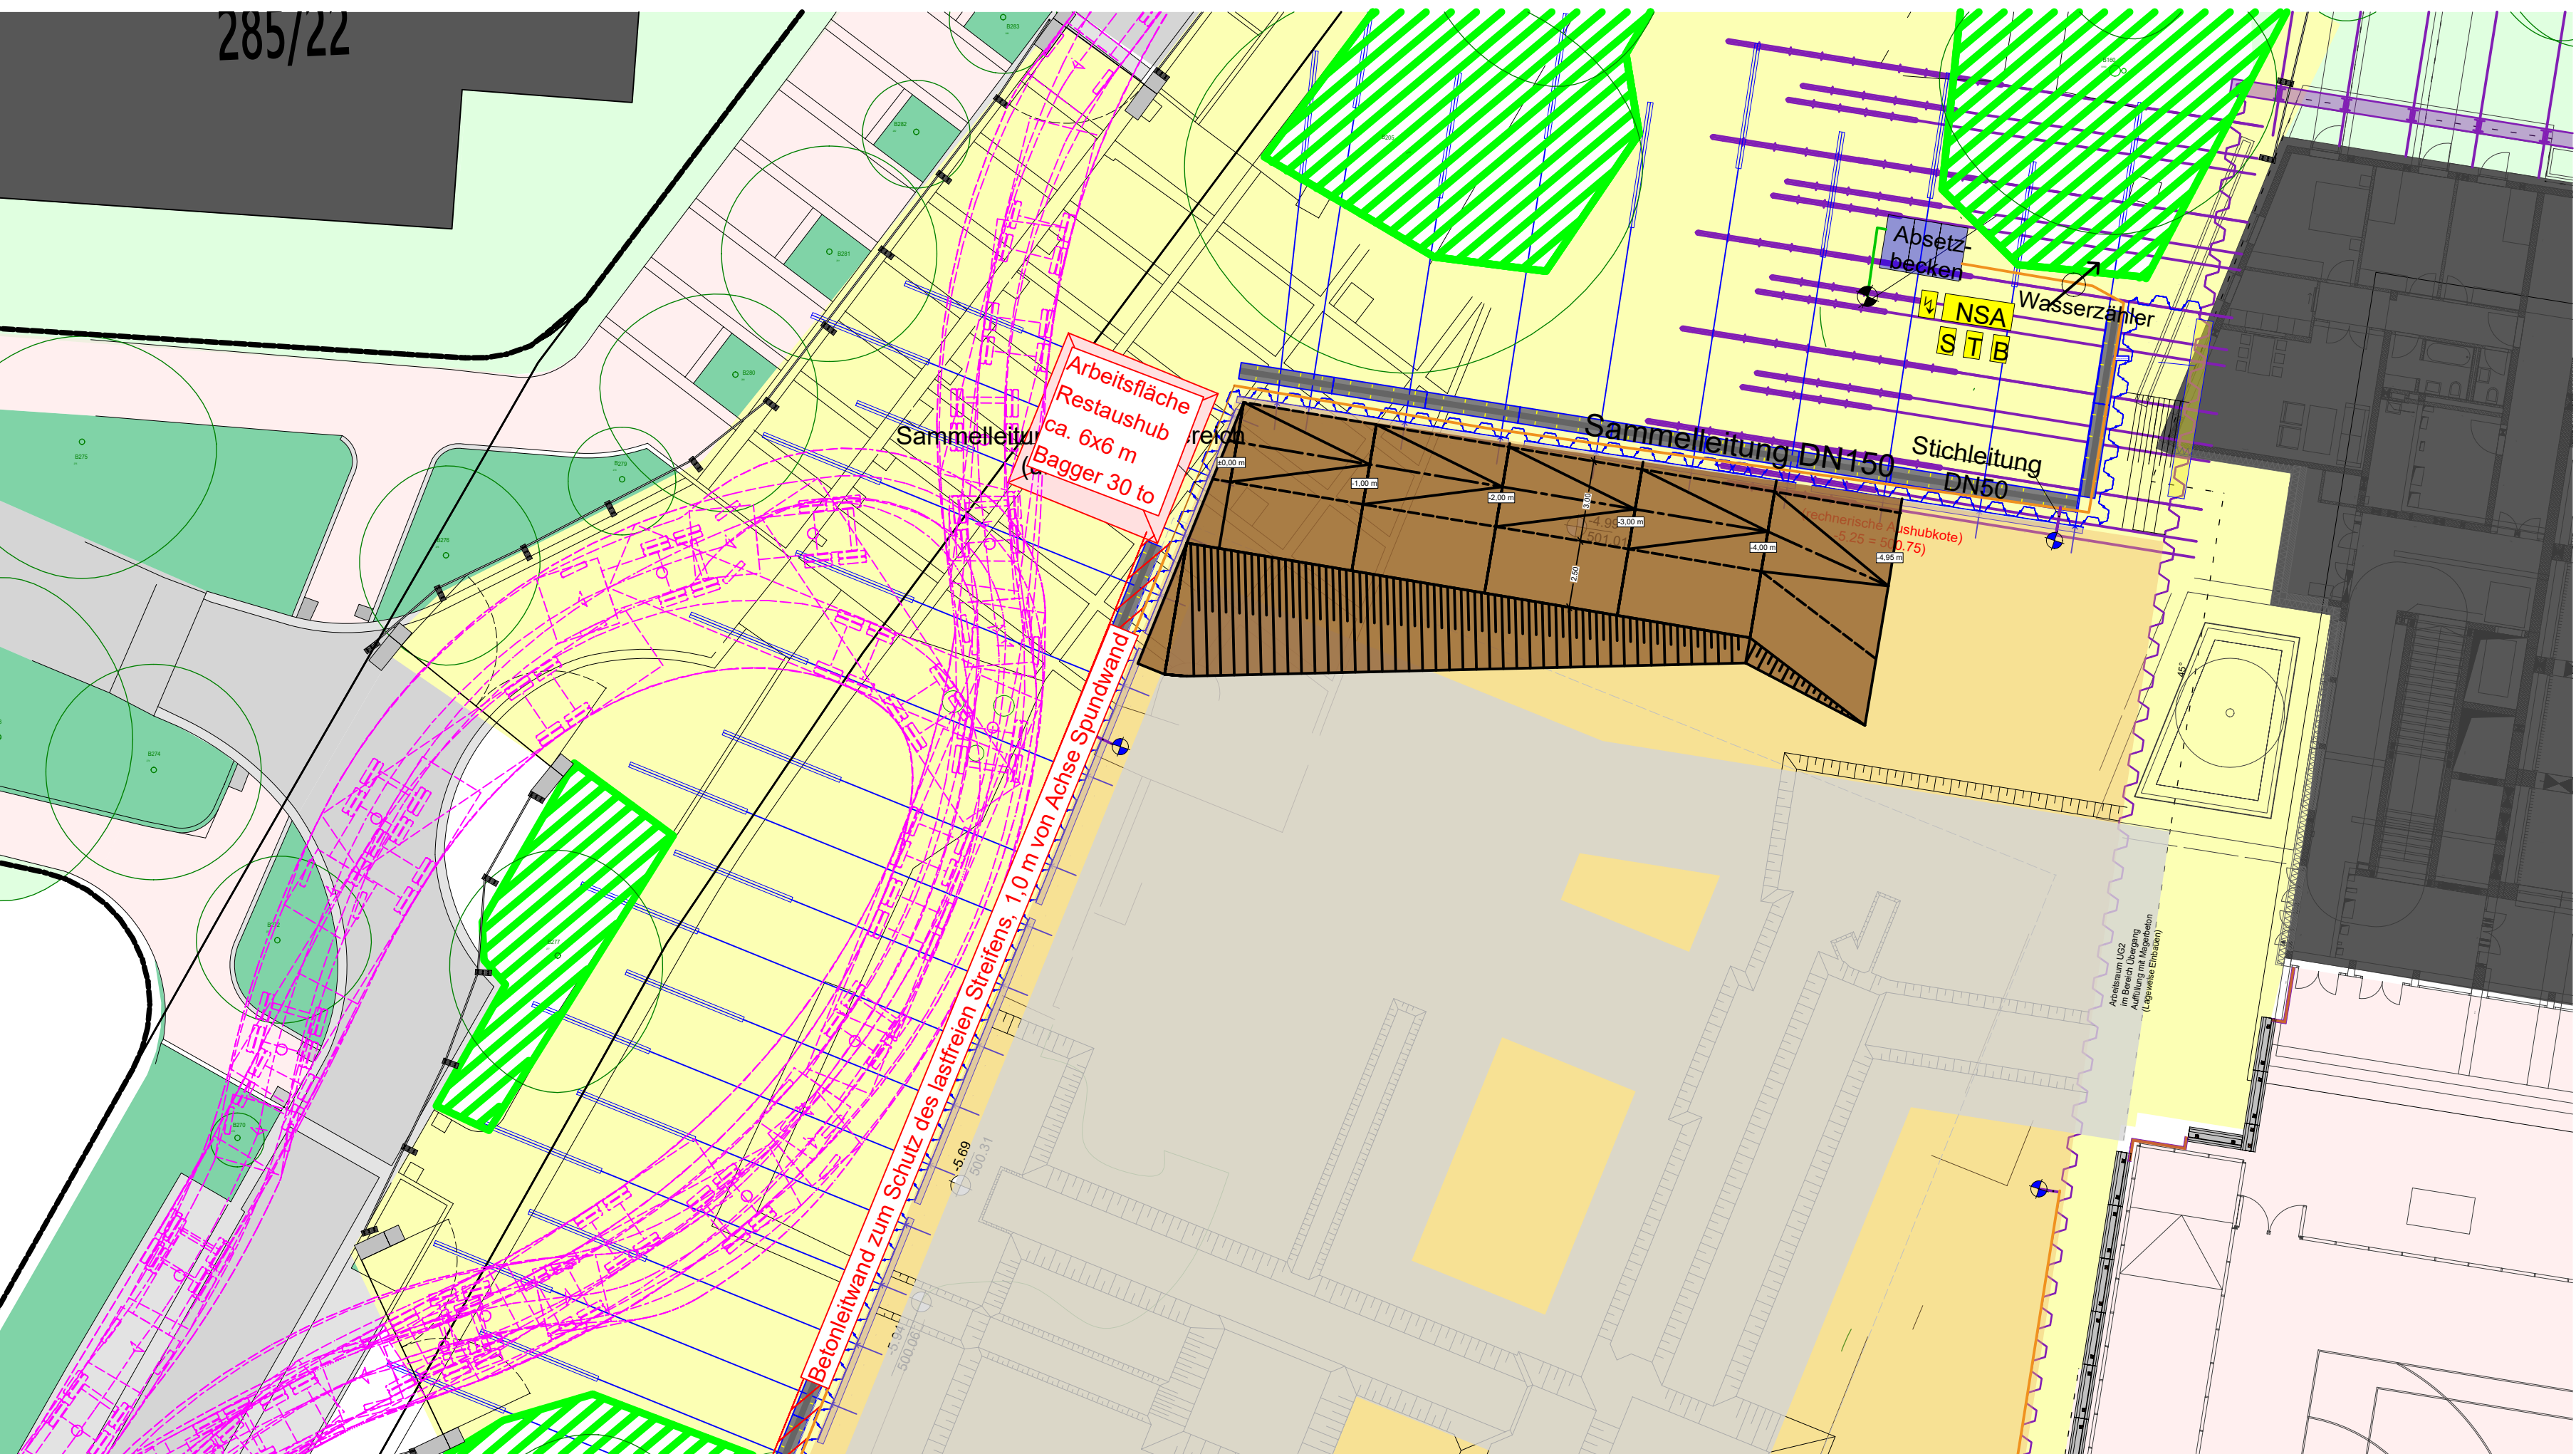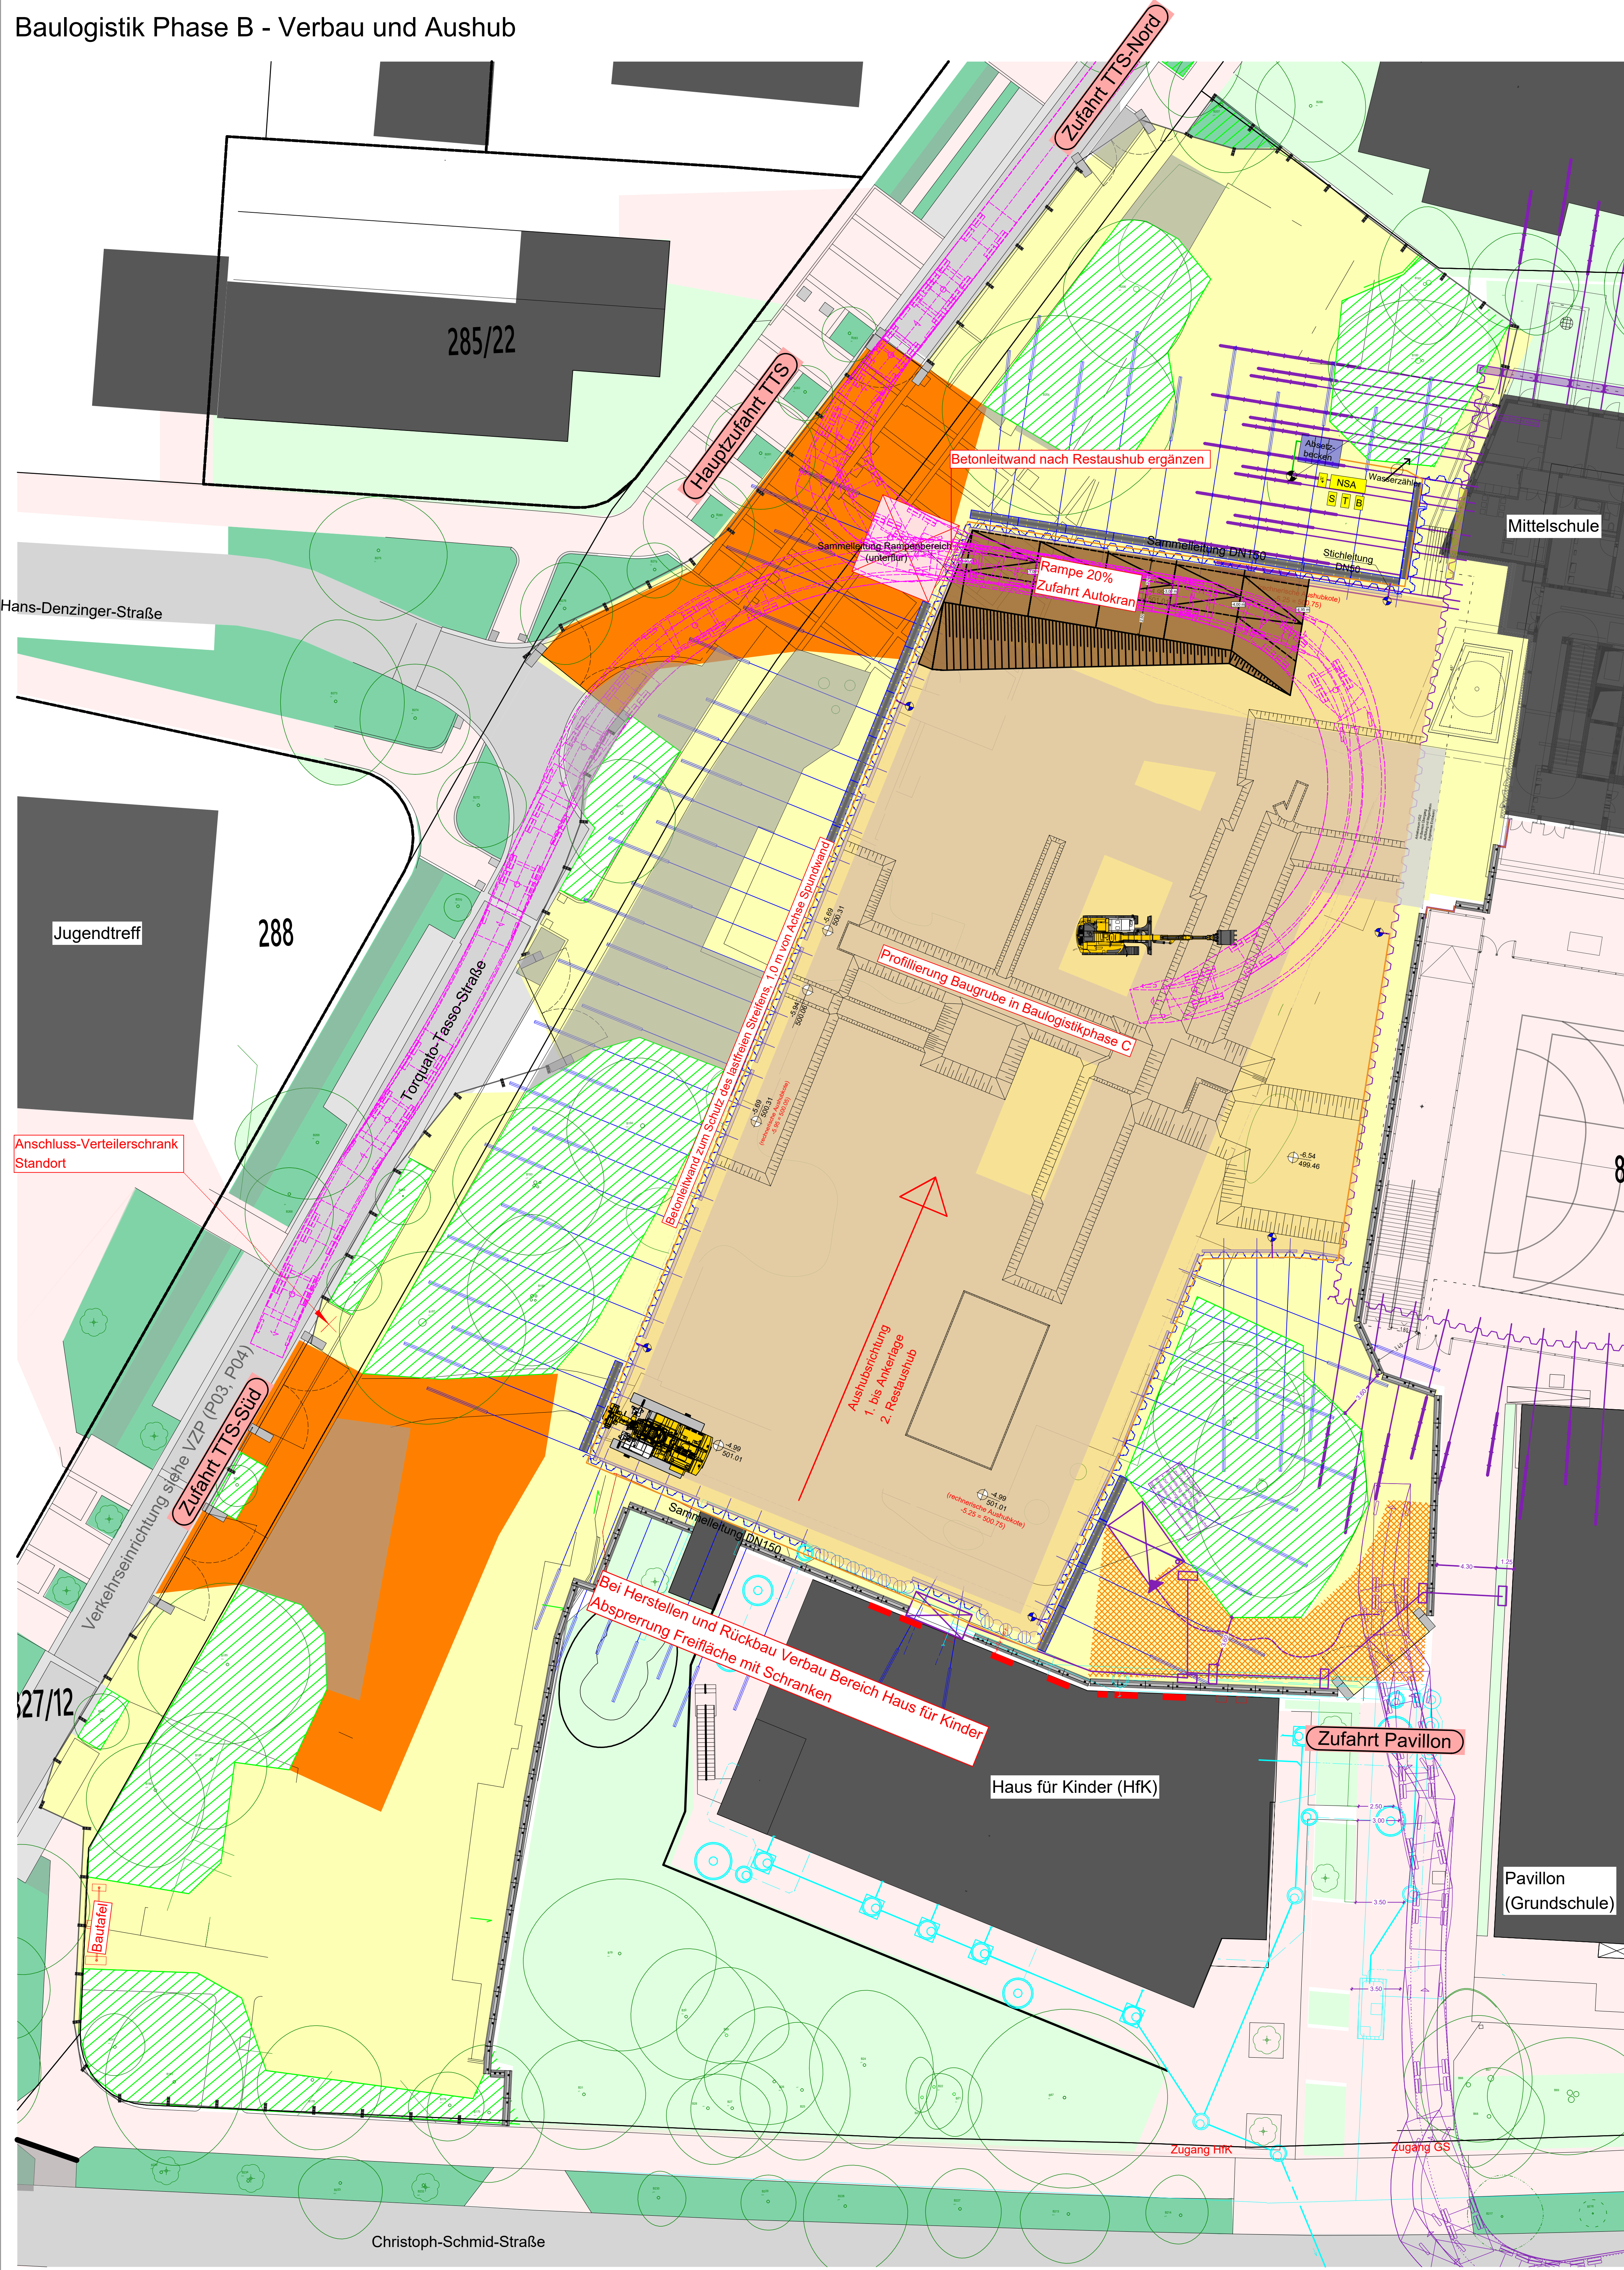

Aktuelle Verbauplanung ausstehend

- Legende:
- Grünflächen
 - Fußgänger
 - öffentliche Straße
 - Baufeld
 - Bewegungszone Baufeld
 - Bewegungszone für mobile Heizzentrale
 - Baumschutzzaun
 - Bäume Bestand
 - Baugrube
 - Bodenplatte
 - Verbau
 - Schleppkurve Erdaushub


PLANFORMAT PLANNUMMER TTS-752-005-02-10

BAUVORHABEN
GRUND-/MITTELSCHULE TORQUATO-TASSO-STR. 38
NEUBAU 4-ZÜGIGE GRUND- UND 3-ZÜGIGE MITTELSCHULE, MENSA,
2-FACH SPORTHALLE, 1-FACH SPORTHALLE, SCHWIMMHALLE, 2 ALLWETTERPLATZ
GEMARKUNG MILBERTSHOFEN - AM HART; FLURST.NR.: 830; FLÄCHE: 23.946 qm

GRUNDSTÜCKSEIGENTÜMER
LANDSHAUPTSTADT MÜNCHEN
REFERAT FÜR BILDUNG UND SPORT
BAYERSTRASSE 28
80335 MÜNCHEN

BAUHERR
LANDSHAUPTSTADT MÜNCHEN
REFERAT FÜR BILDUNG UND SPORT
BAYERSTRASSE 28
80335 MÜNCHEN


PLANVERFASSER

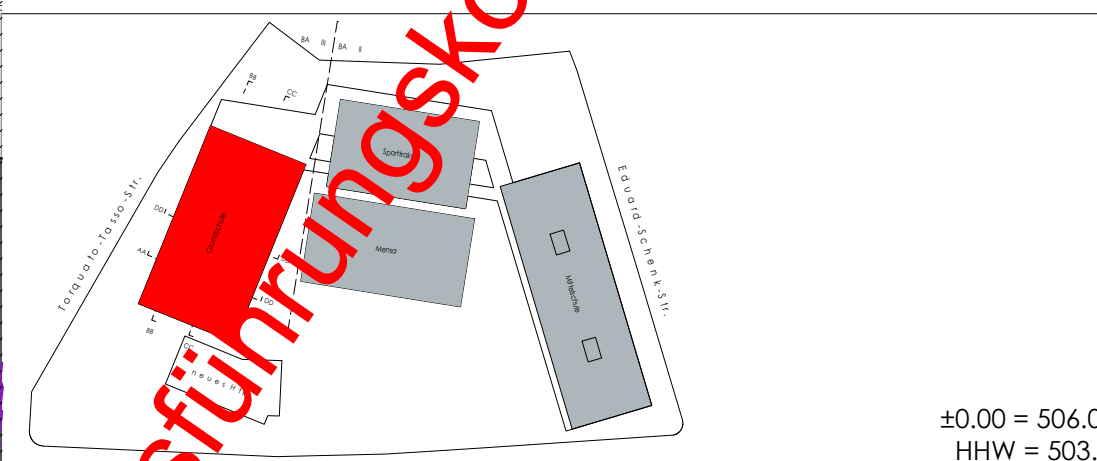


±0,00 = 506,00 m ü. NN
HHW = 503,2 m ü. NN

BAUVERHALT	Baulogistik - BA3	GEZEICHNET	DATUM	MASSTAB
BOSL		04.07.2024	1:250/1500	
PLANART	PLANNUMMER	INDEX		

Ausführungskonzept Stand 02.03.25

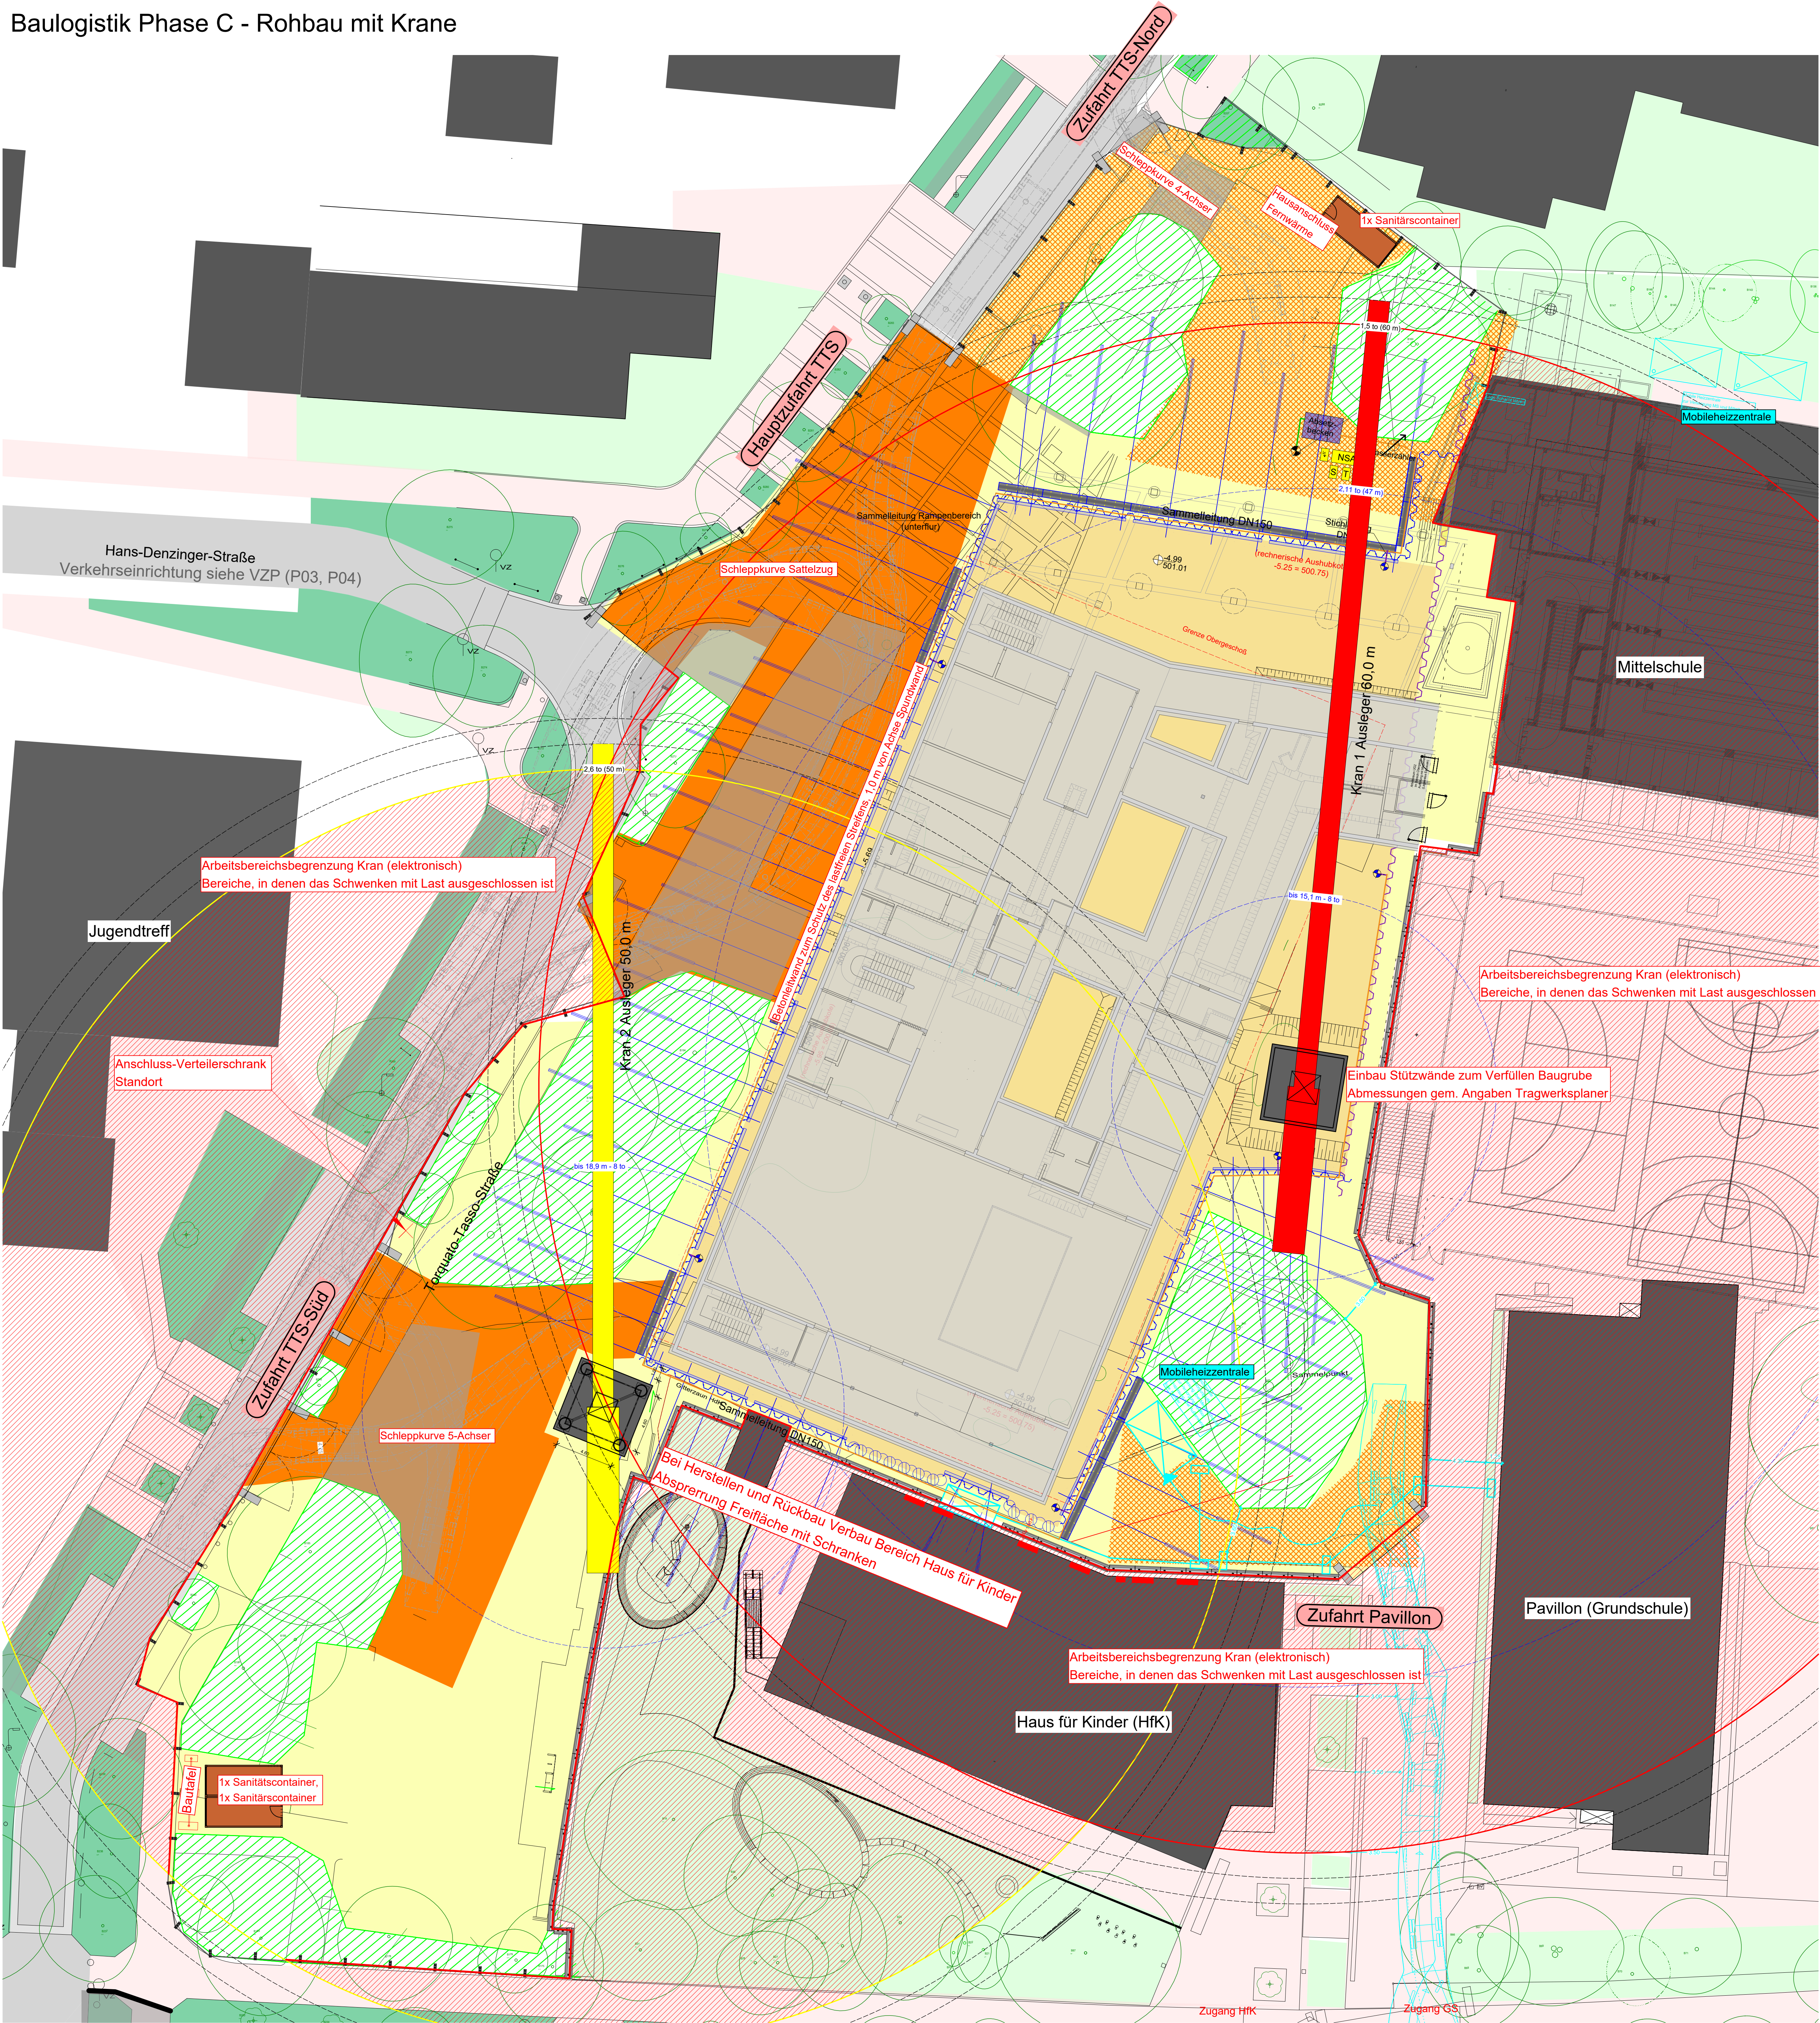

Längsschnitt

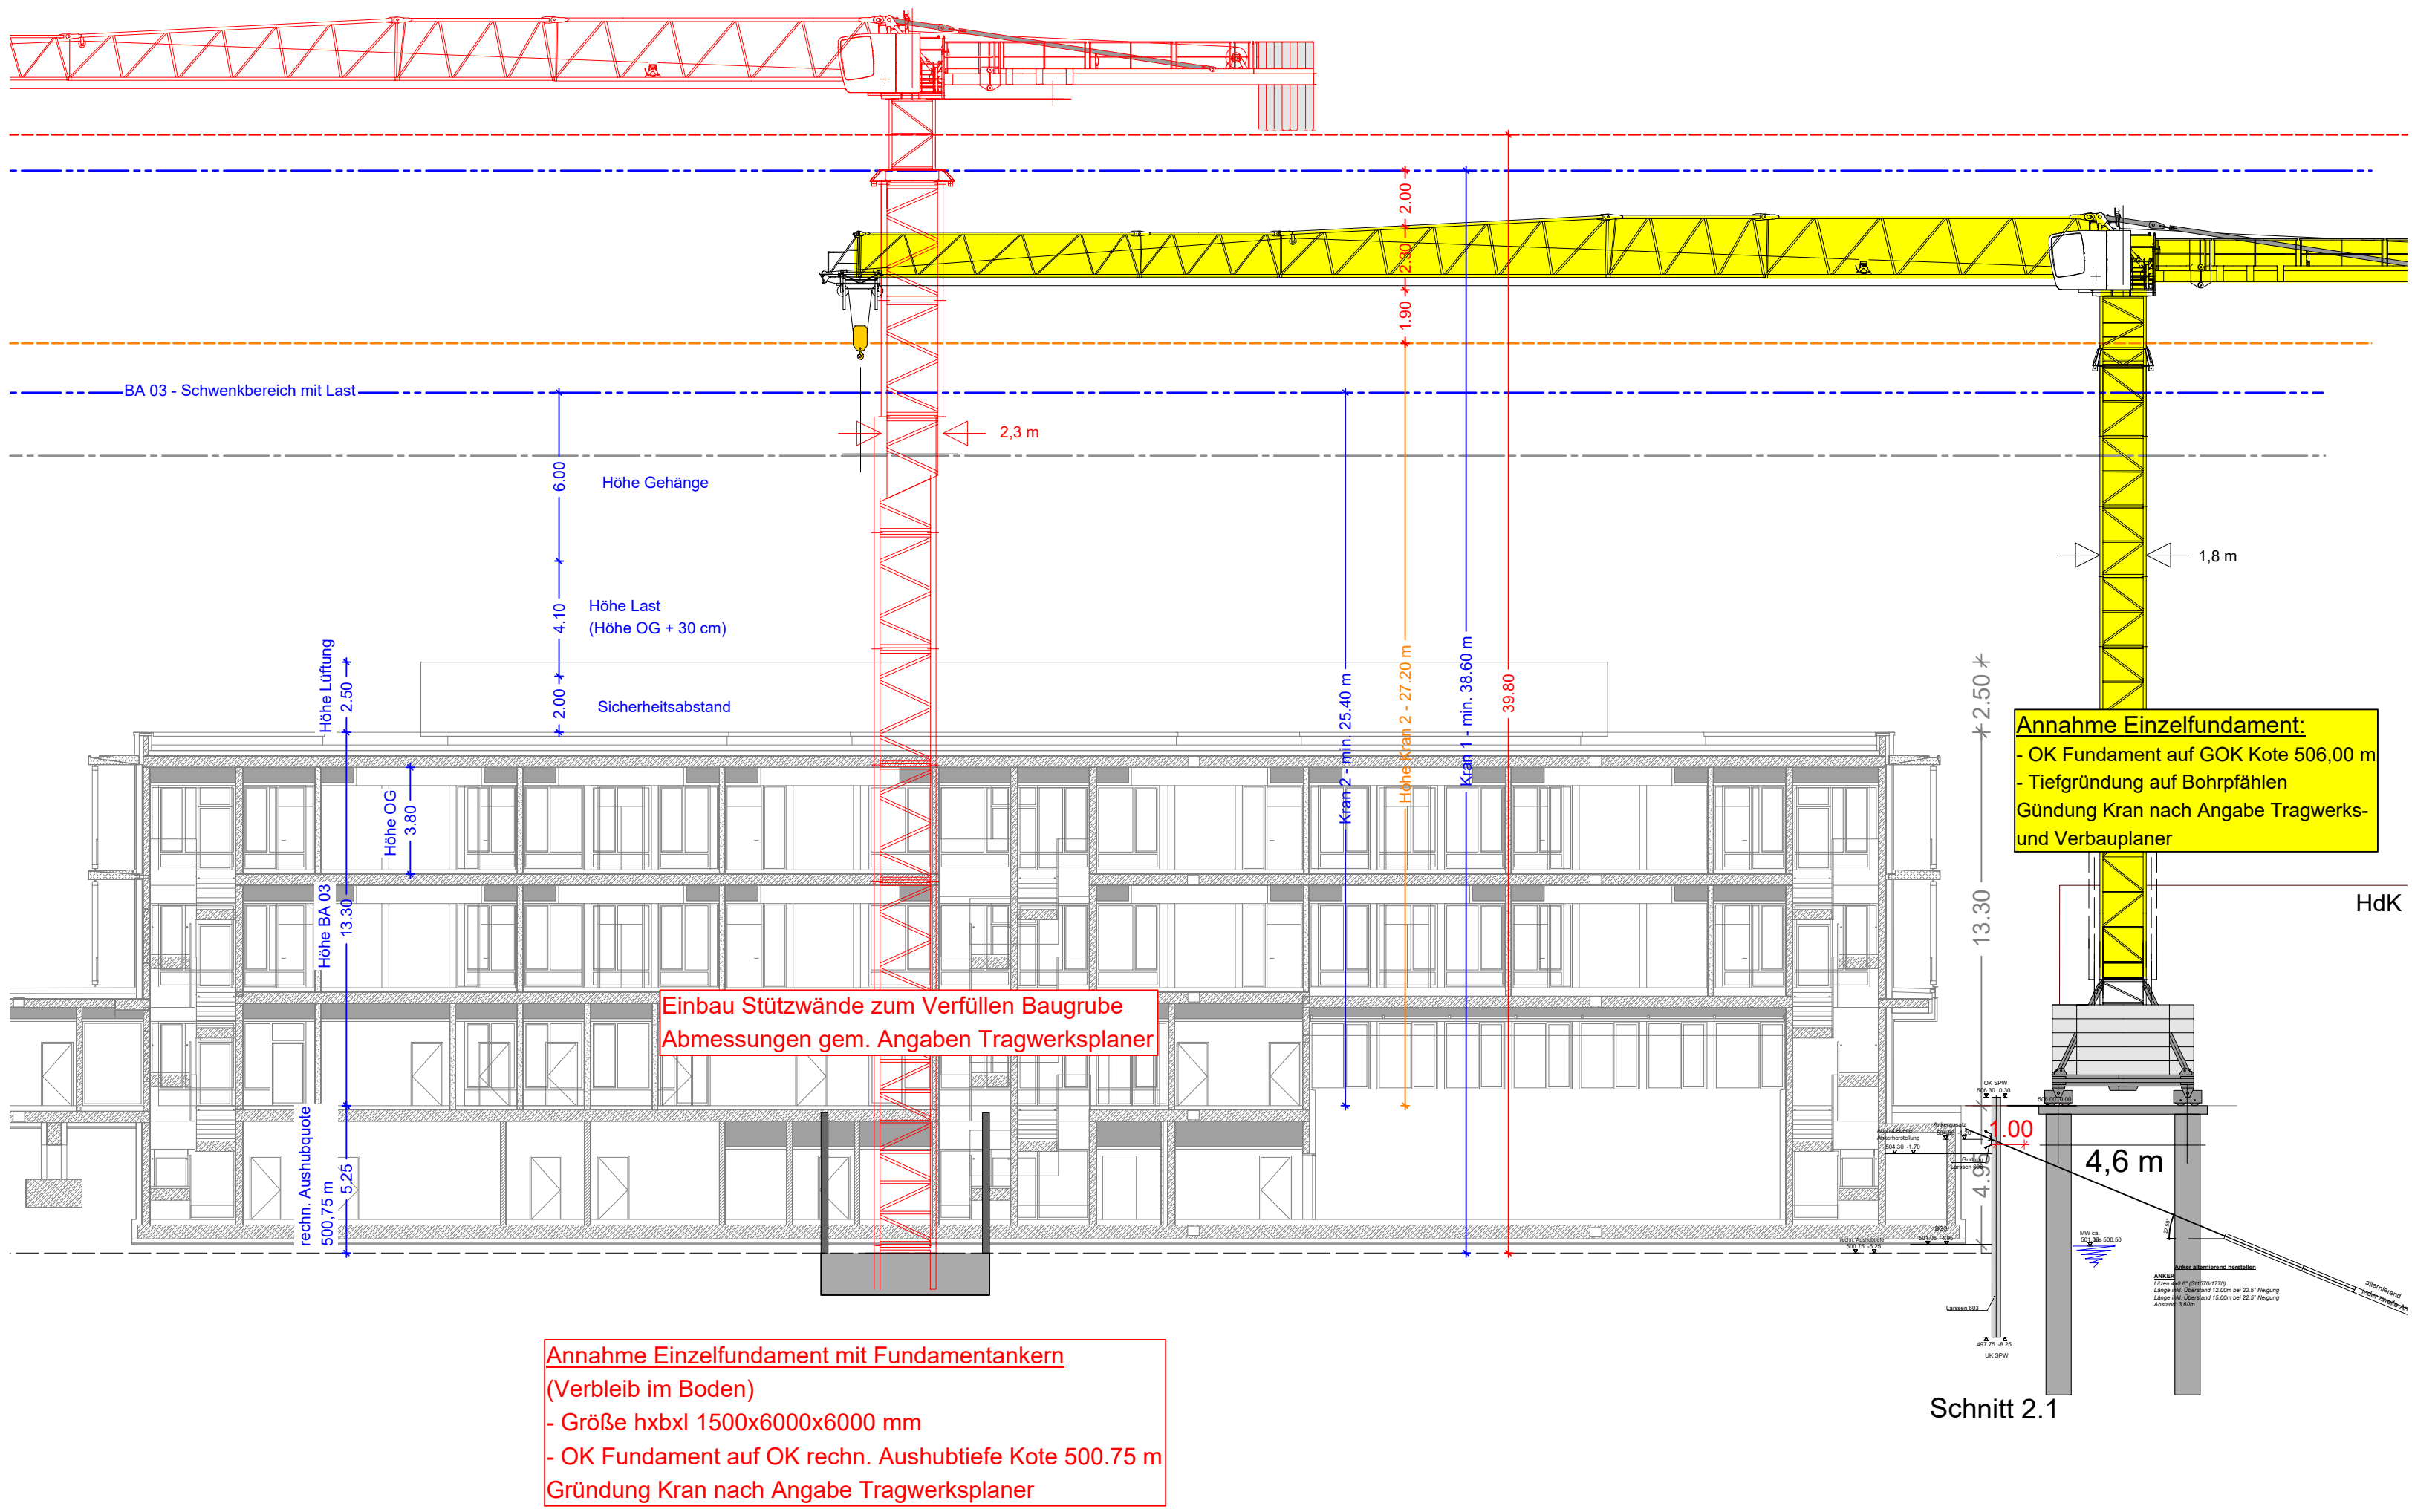

Technische Infos (Krane gewählt gemäß techn. Erfordernis)

Kran 1 (Baugrube):
Aufstellungsniveau -5,25 m entspricht Kote 500,75 m
Einzelfundament mit Fundamentanker
Hakenhöhe ca. 39,8 m, Ausleger 60 m
Tragfähigkeit 1,5 to (60 m), bis 15,1 m 8 to

Kran 2 (BE altes Haus der Kinder):
Hakenmindesthöhe ca. 26 m Aufstellung auf GOK
Fundamentkreuz 4,6 m stationär
Hakenhöhe 27,2 m, Ausleger 50 m
Tragfähigkeit 2,6 to (50m), bis 18,9 m 8 to

Autokraneinsätze:
- Ziehen Spundwände
- Ab- und Aufbau Krane
- RLT Gerät ca. 7 to

Schwenkbereich (baubetrieblich)

Kran 1:
ca. 100 % des Neubaus
über die Flurstücke LHM (keine Fremdgrundstücke)

Kran 2:
ca. 50 % des Neubaus
über die Flurstücke LHM (keine Fremdgrundstücke)

Verbau / Gründung / Lasten

Kran 1:
nach Angaben Tragwerksplaner

Kran 2:
nach Angaben Verbaubereich Haus für Kinder

Legende:

- Grünflächen
- Fußgänger
- öffentliche Straße
- Baufeld
- Bewegungszone Baufeld
- Bewegungszone für mobile Heizzentrale / Anschluss FW-Mittelschule
- Baumschutzzaun
- Bäume Bestand
- Baugrube
- Untergeschoss
- Verbau
- Schleppkurve Sattelzug/ 3-Achser

Aktuelle Verbauplanung ausstehend

Planformat PLANNUMMER TTS-752-005-03-11

BAUVORHABEN
GRUND-/MITTELSCHULE TORQUATO-TASSO-STR. 38
NEUBAU 4-ZÜGIGE GRUND- UND 3-ZÜGIGE MITTELSCHULE, MENSA,
2-FACH SPORTHALLE, 1-FACH SPORTHALLE, SCHWIMMBAD, 2 ALLWETTERPLATZ
GEMARKUNG MILBERTSHOFEN - AM HART; FLURST.NR.: 830; FLÄCHE: 23.946 m²

GRUNDSTÜCKSEIGENTÜMER LANDESHAUPTSTADT MÜNCHEN
REFERAT FÜR BILDUNG UND SPORT
BAYERSTRASSE 28
80335 MÜNCHEN

BAUHERR LANDESHAUPTSTADT MÜNCHEN
REFERAT FÜR BILDUNG UND SPORT
BAUREFERAT H4
FRIEDENSTRASSE 40
80335 MÜNCHEN

PLANVERFASSTER

BAUVERFAHREN
Baulogistik Phase C
Rohbau


GEZEICHNET
BOSL

DATUM
17.07.2024


MASSSTAB
1:200

INDEX

ANLAGE P09

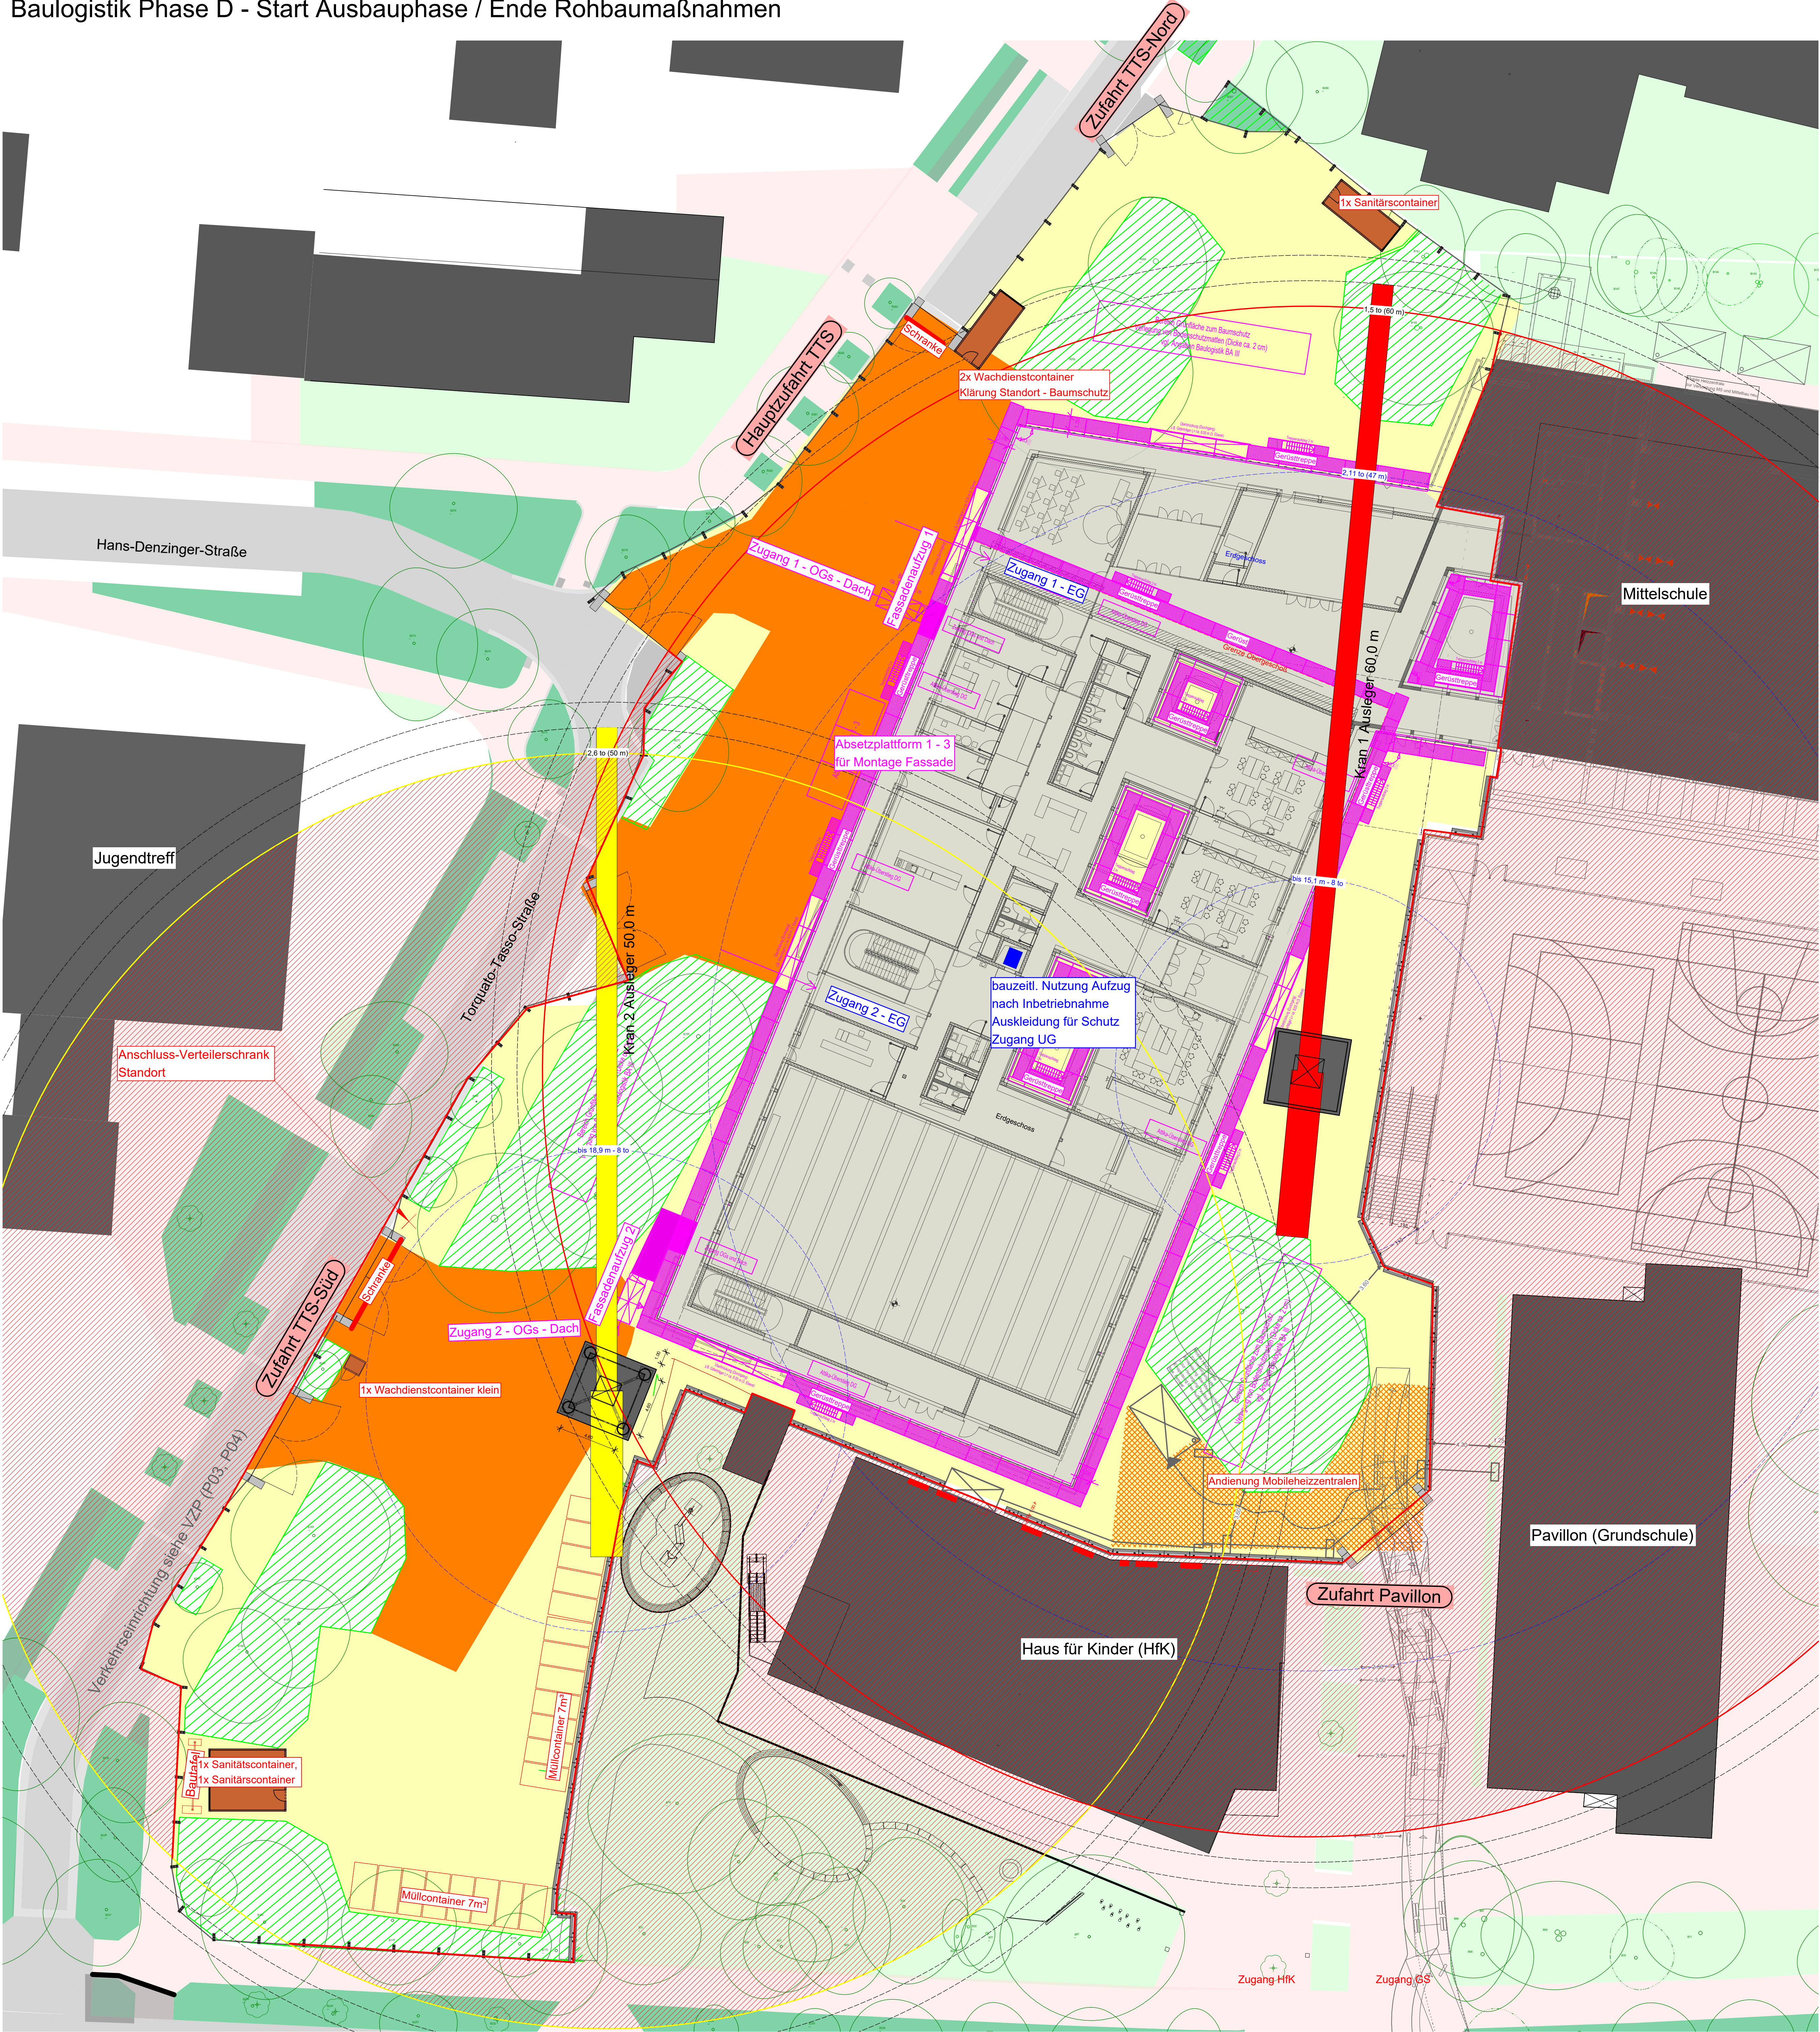


Längsschnitt

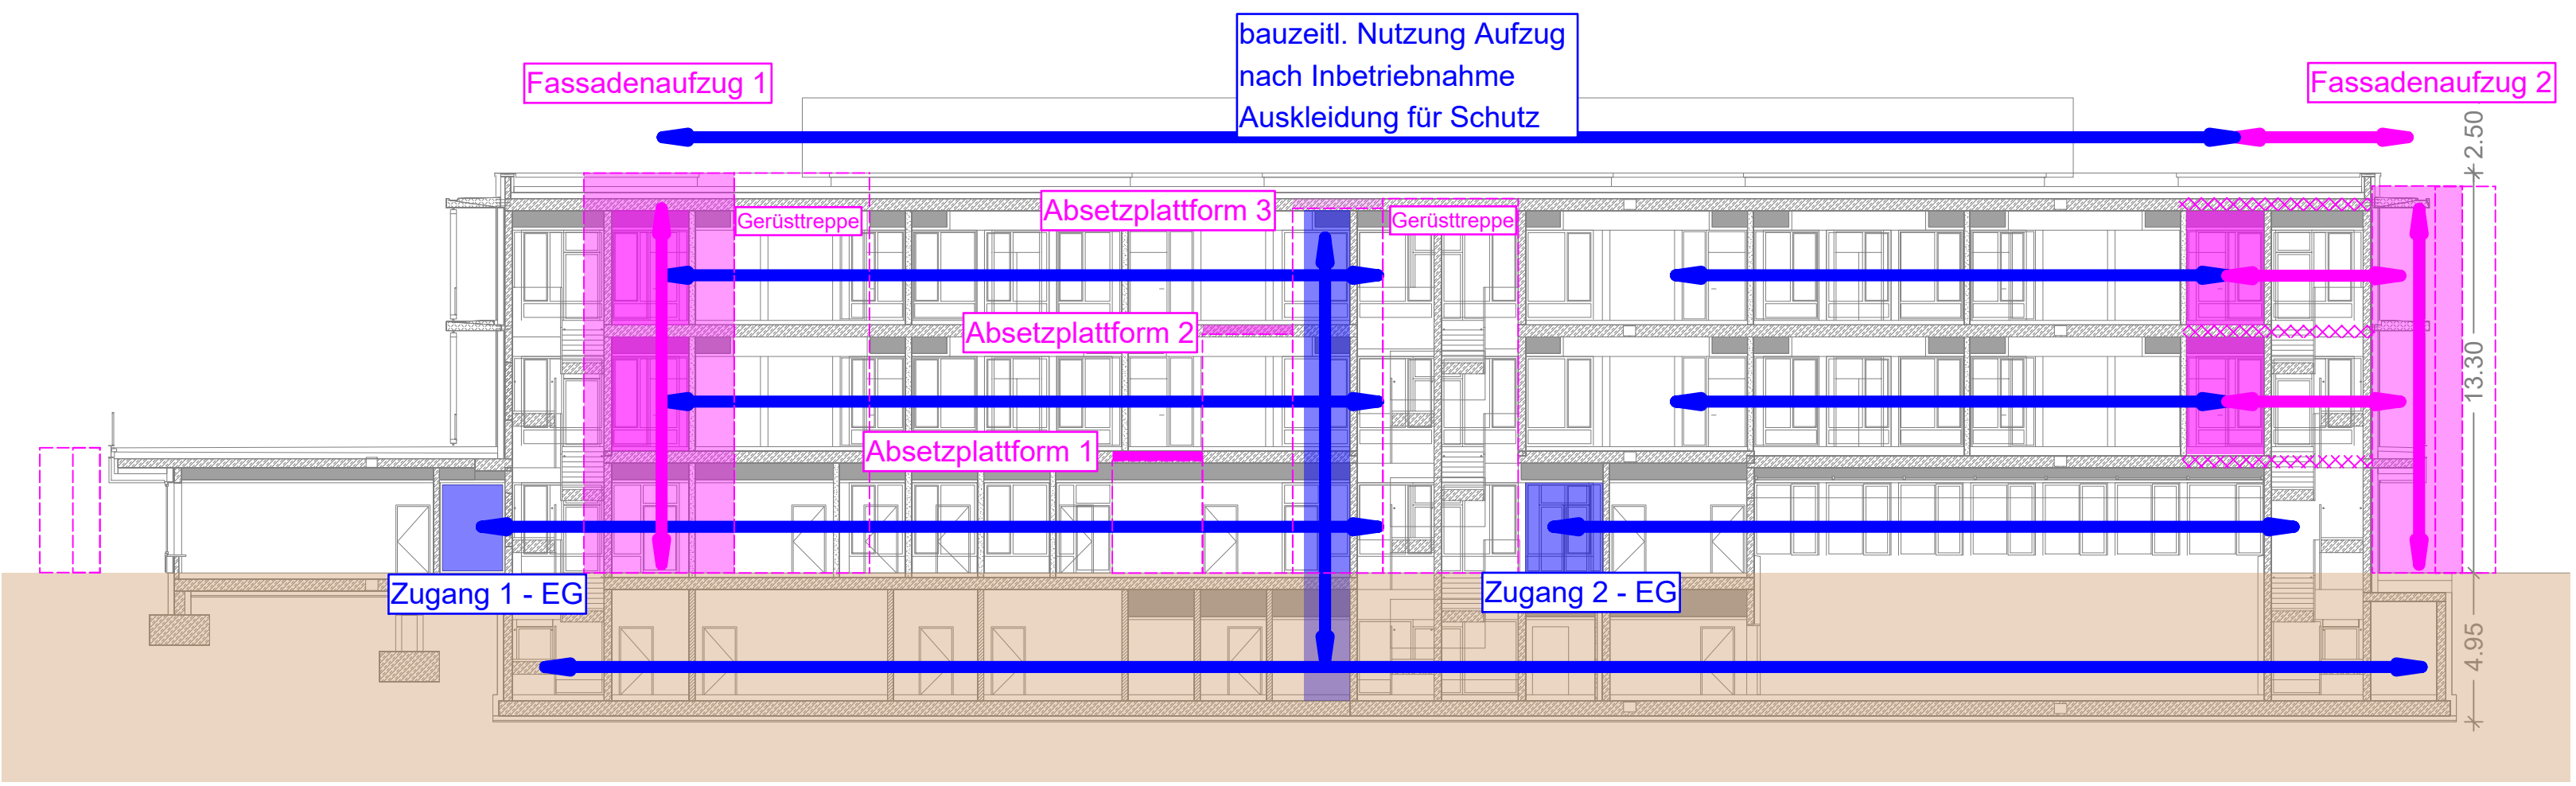


Anlage P10

Detailplan Dach - Autokran für RLT-Gerät

RLT-Gerät ca. 7 to (Stand Planung Ebert Ing. 04.02.22)

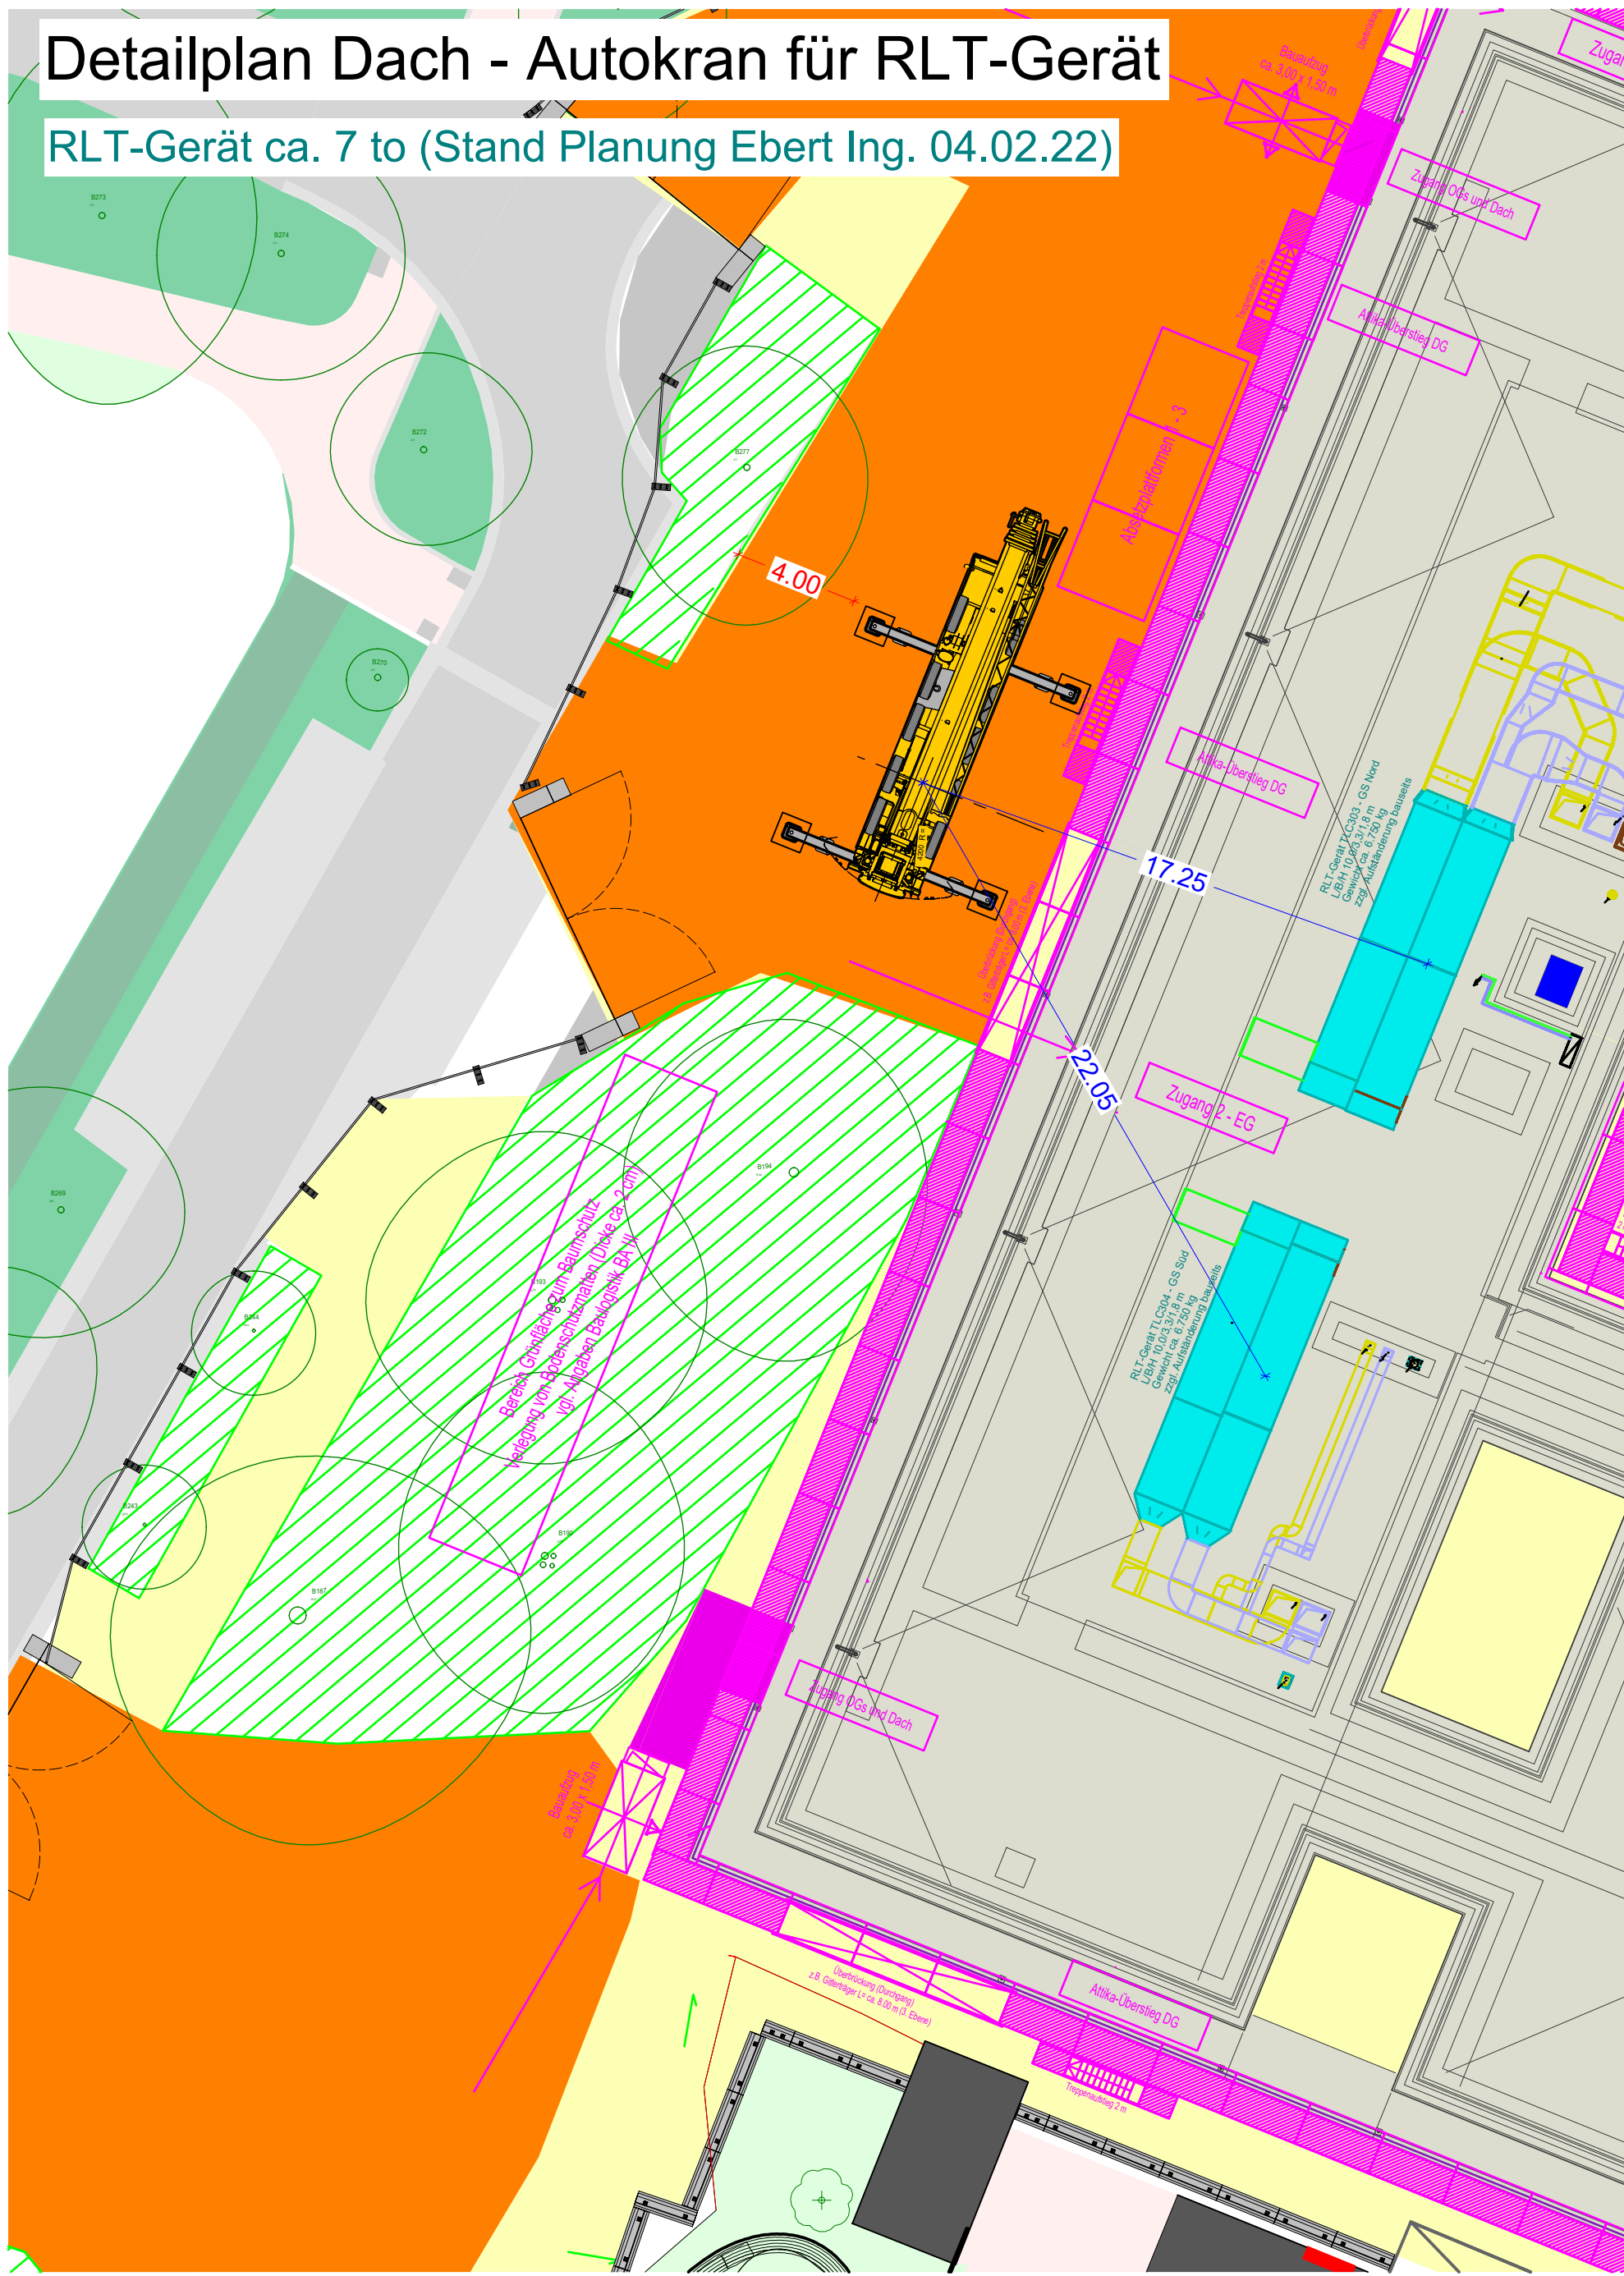



Aktuelle Gerüstplanung ausstehend

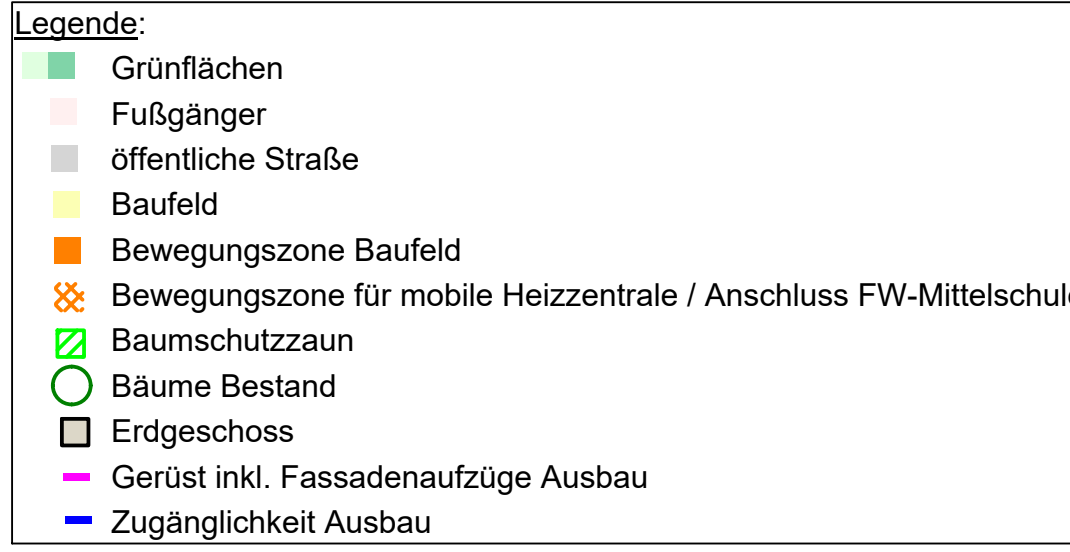


Abbau Kran 1 mit Autokran


- außerhalb des Schulbetriebs
- temporäres verschieben Betonleitwand erforderlich
(Ziehen Spundwände Bereich Südwest analog)

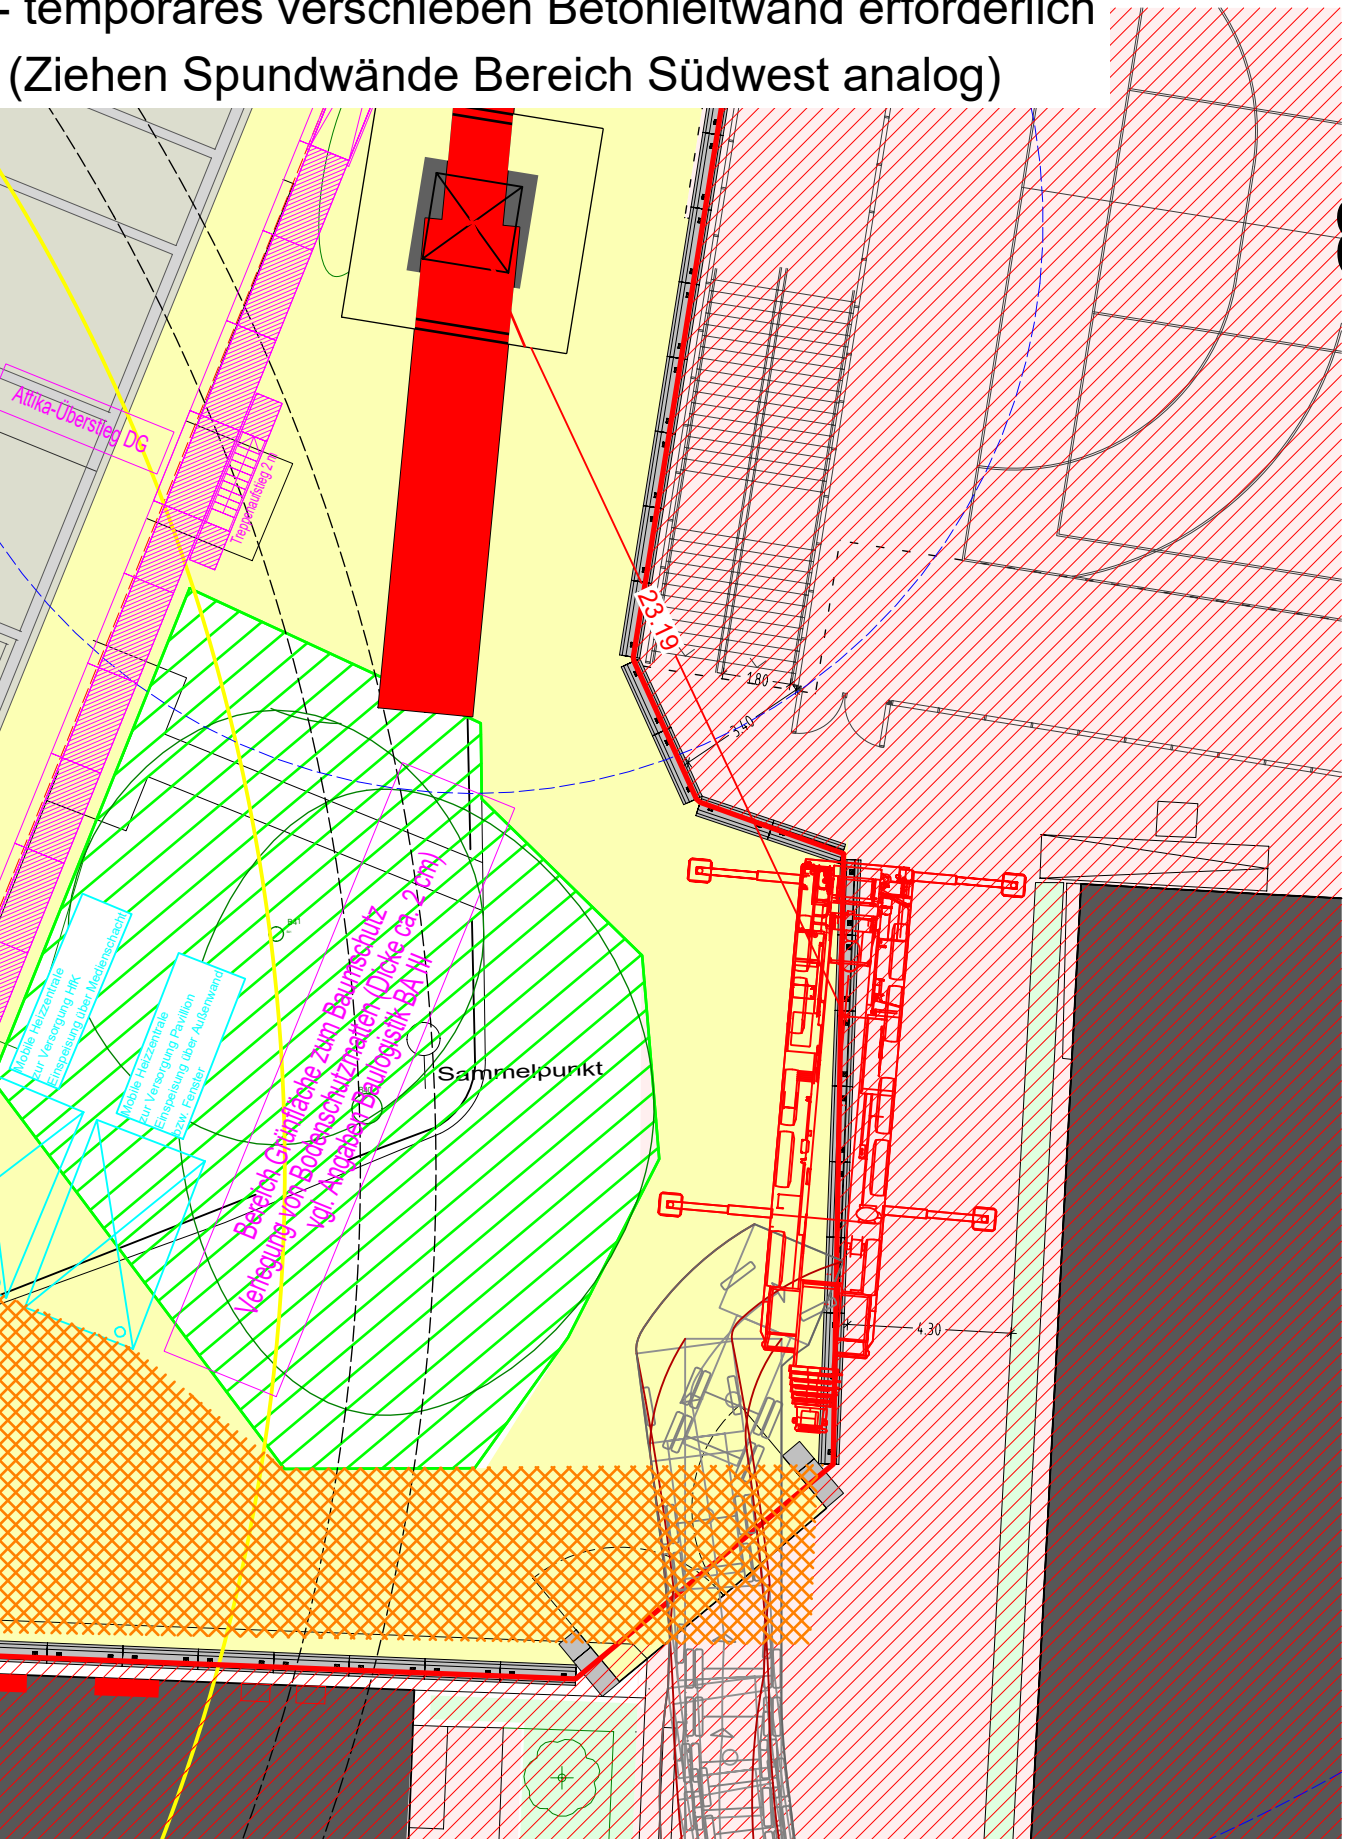

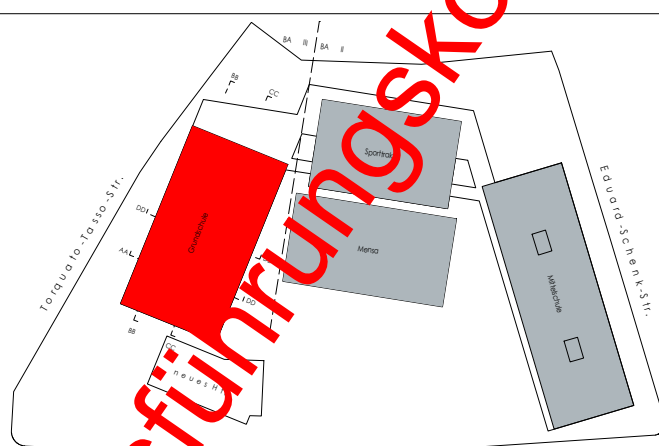
PLANFORMAT	PLANNUMMER	TTS-752-005-05-09		
BAUVORHABEN GRUND-/MITTELSCHULE TORQUATO-TASSO-STR. 38 NEUBAU 4-ZÜGIGE GRUND- UND 3-ZÜGIGE MITTELSCHULE, MENSA, 2-FACH SPORTHALLE, 1-FACH SPORTHALLE, SCHWIMMHALLE, 2 ALLWEITERPLÄTZE GEMARKUNG MILBERTSHOFEN - AM HART; FLURST.NR.: 830; FLÄCHE: 23.946 m²				
GRUNDSTÜCKSEIGENTÜMER	LANDSHAUPTSTADT MÜNCHEN REFERAT FÜR BILDUNG UND SPORT BAYERSTRASSE 28 80335 MÜNCHEN			
BAUHERR	LANDSHAUPTSTADT MÜNCHEN REFERAT FÜR BILDUNG UND SPORT BAYERSTRASSE 28 80335 MÜNCHEN			
PLANVERFASSER	VERTRITTEN DURCH: LANDSHAUPTSTADT MÜNCHEN BAUREFERAT H4 FRIEDENSTRASSE 40 81671 MÜNCHEN			
 ±0,00 = 506,00 m ü. NN HHW = 503,2 m ü. NN				
PROJEKTHALT	Bauleistik - BA3	GEZEICHNET	DATUM	MASSTAB
Bauleistik Phase D Start Ausbau - Ende Rohbau		BOSL		1:200
		PLANART	PLANNUMMER	INDEX

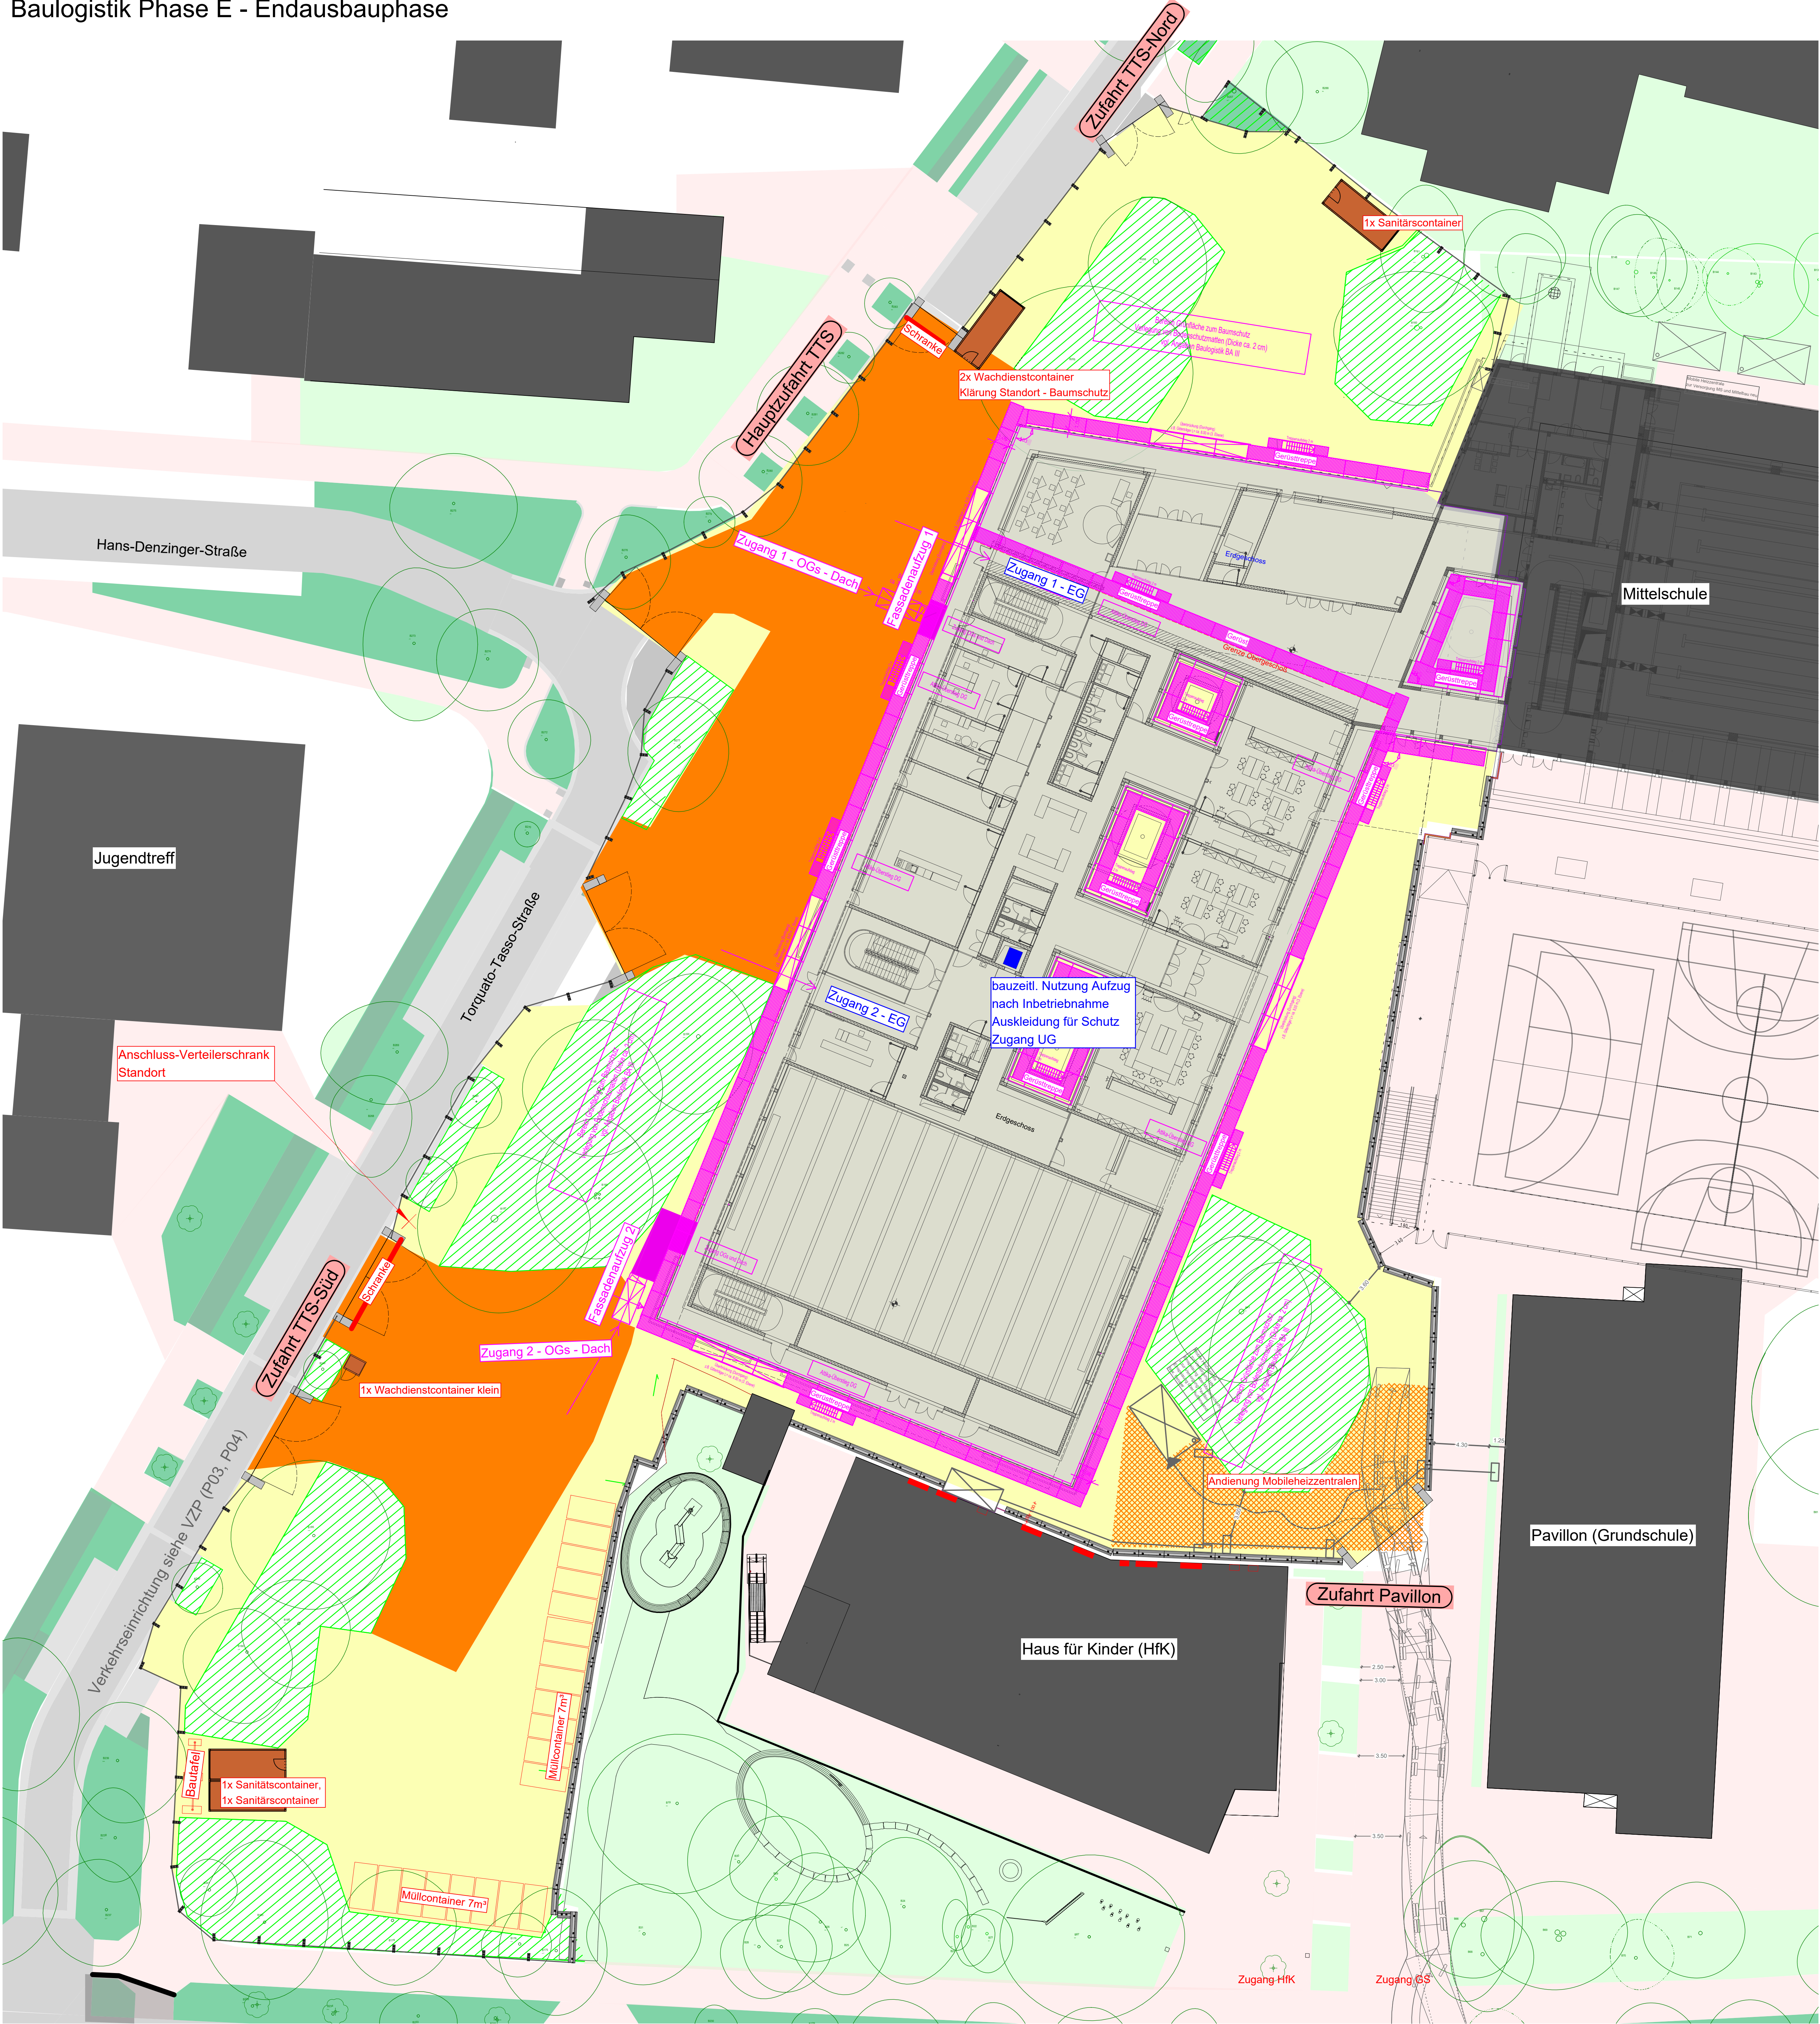

Längsschnitt

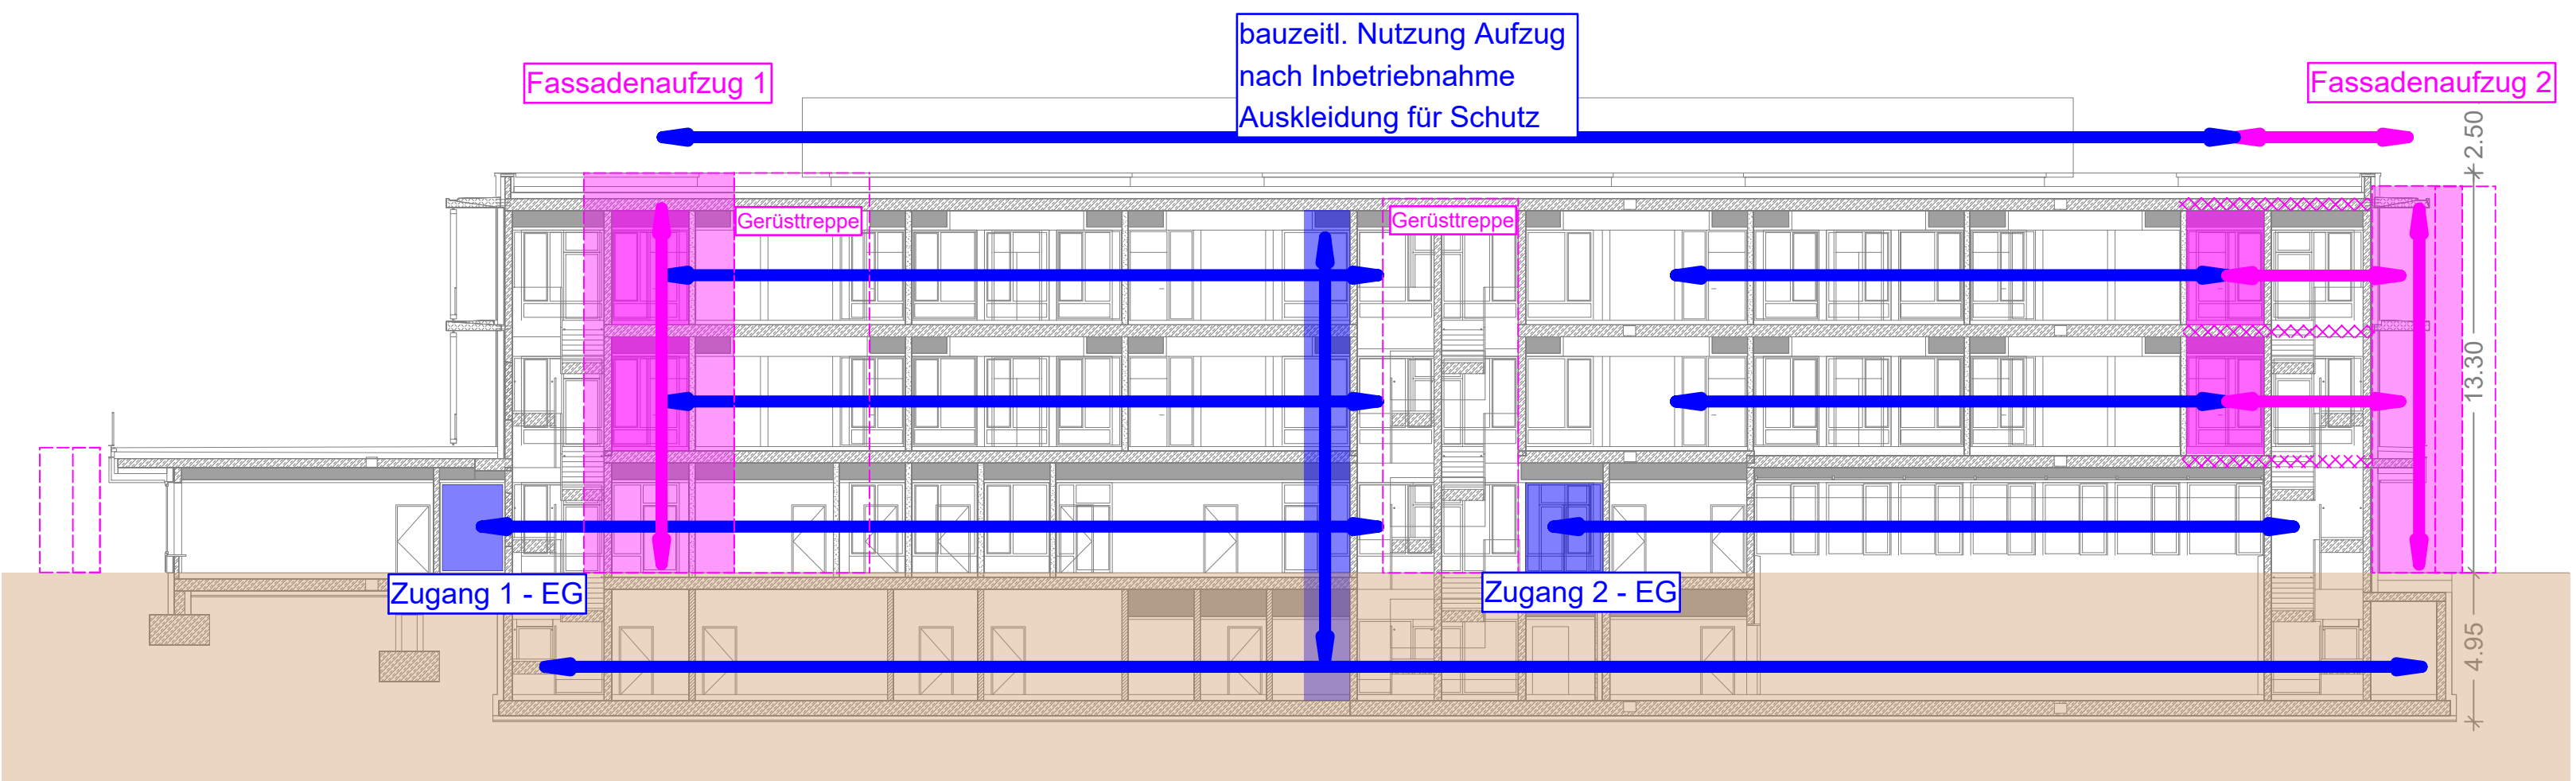

Anlage P11

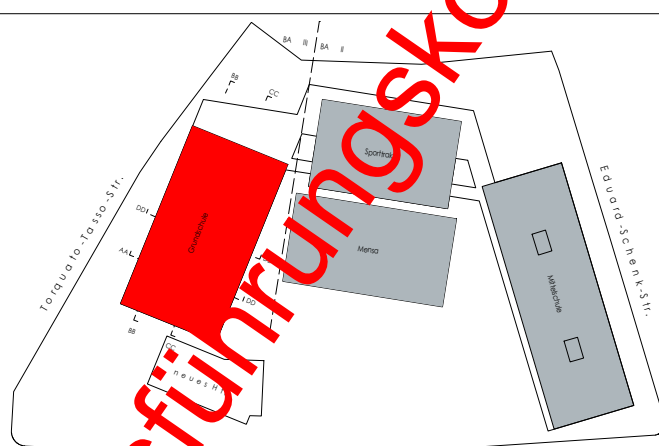PLANFORMAT	PLANNUMMER	TTS-752-005-06-09
BAUVORHABEN		
GRUND-/MITTELSCHULE TORQUATO-TASSO-STR. 38 NEUBAU 4-ZÜGIGE GRUND- UND 3-ZÜGIGE MITTELSCHULE, MENSA, 2-FACH SPORTHALLE, 1-FACH SPORTHALLE, SCHWIMMHALLE, 2 ALLWETTERPLÄTZE GEMARKUNG MILBERTSHOFEN - AM HART; FLURST.NR.: 830; FLÄCHE: 23.946 m²		
GRUNDSTÜCKSEIGENTÜMER	LANDESHAUPTSTADT MÜNCHEN REFERAT FÜR BILDUNG UND SPORT BAYERSTRASSE 28 80335 MÜNCHEN	
BAUHERR	LANDESHAUPTSTADT MÜNCHEN REFERAT FÜR BILDUNG UND SPORT BAYERSTRASSE 28 80335 MÜNCHEN	VERTRETEN DURCH: LANDESHAUPTSTADT MÜNCHEN BAUREFERAT H4 FRIEDENSTRASSE 40 81671 MÜNCHEN
PLANVERFASSER		
 STADT MÜNCHEN STADT		

Aktuelle Gerüstplanung ausstehend

Legende:

- Grünflächen
- Fußgänger
- öffentliche Straße
- Baufeld
- Bewegungszone Baufeld
- Bewegungszone für mobile Heizzentrale / Anschluss FW-Mittelschule
- Baumschutzzaun
- Bäume Bestand
- Erdgeschoss
- Gerüst inkl. Fassadenaufzüge Ausbau
- Zugänglichkeit Ausbau



Legende Lageplan:

- Gebäude
- Straße
- Fußgängergeweg
- Grünflächen
- Baustelleneinrichtungsfläche
- Baumschutzzaun

Legende Verkehrseinrichtung:

- Festbeschilderung Bestand
- Festbeschilderung Bestand entfällt
- Beschilderung neu
- prov. Markierung gelb
- prov. Fußgängerschutzanlage (FSA) mit Druckknopf


PLANFORMAT	PLANNUMMER	TTS-752-005-13-06
------------	------------	-------------------

BAUVORHABEN
GRUND-/MITTELSCHULE TORQUATO-TASSO-STR. 38
NEUBAU 4-ZÜGIGE GRUND- UND 3-ZÜGIGE MITTELSCHULE, MENSA,
2-FACH SPORTHALLE, 1-FACH SPORTHALLE, SCHWIMMHALLE, 2 ALLWETTERPLÄTZE
GEMARKUNG MILBERTSHOFEN - AM HART; FLURST.NR.: 830; FLÄCHE: 23.946 m²

GRUNDSTÜCKSEIGENTÜMER	LANDESHAUPTSTADT MÜNCHEN REFERAT FÜR BILDUNG UND SPORT BAYERSTRASSE 28 80335 MÜNCHEN
-----------------------	---

BAUHERR	LANDESHAUPTSTADT MÜNCHEN REFERAT FÜR BILDUNG UND SPORT BAYERSTRASSE 28 80335 MÜNCHEN	VERTRETEN DURCH LANDESHAUPTSTADT MÜNCHEN BAUREFERAT 1 FRIEDLERSSTRASSE 40 80335 MÜNCHEN
---------	---	---

PLANVERFASSTER	
----------------	--

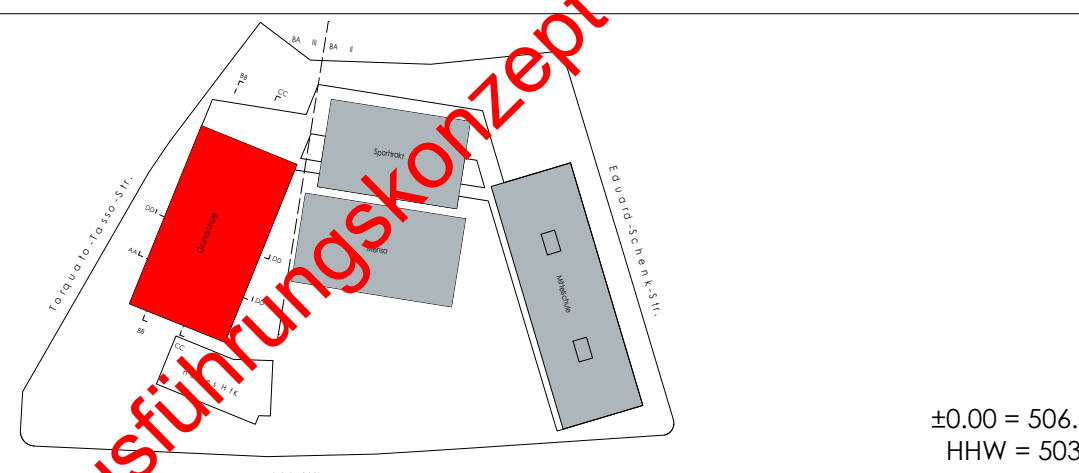


PLANNHALT	Baulogistik - BA3	GEZEICHNET	BOSL	DATUM	07.10.24	MASSSTAB	1:750
Versorgungswege	PLANART	PLANNUMMER	INDEX				


Ausrüstungskonzept Stand 12.03.2025

- Büro- bzw. Aufenthaltscontainer AN's
- Bürocontainer Objektüberwachung
- Besprechungsraum


2. OBERGESCHOSS

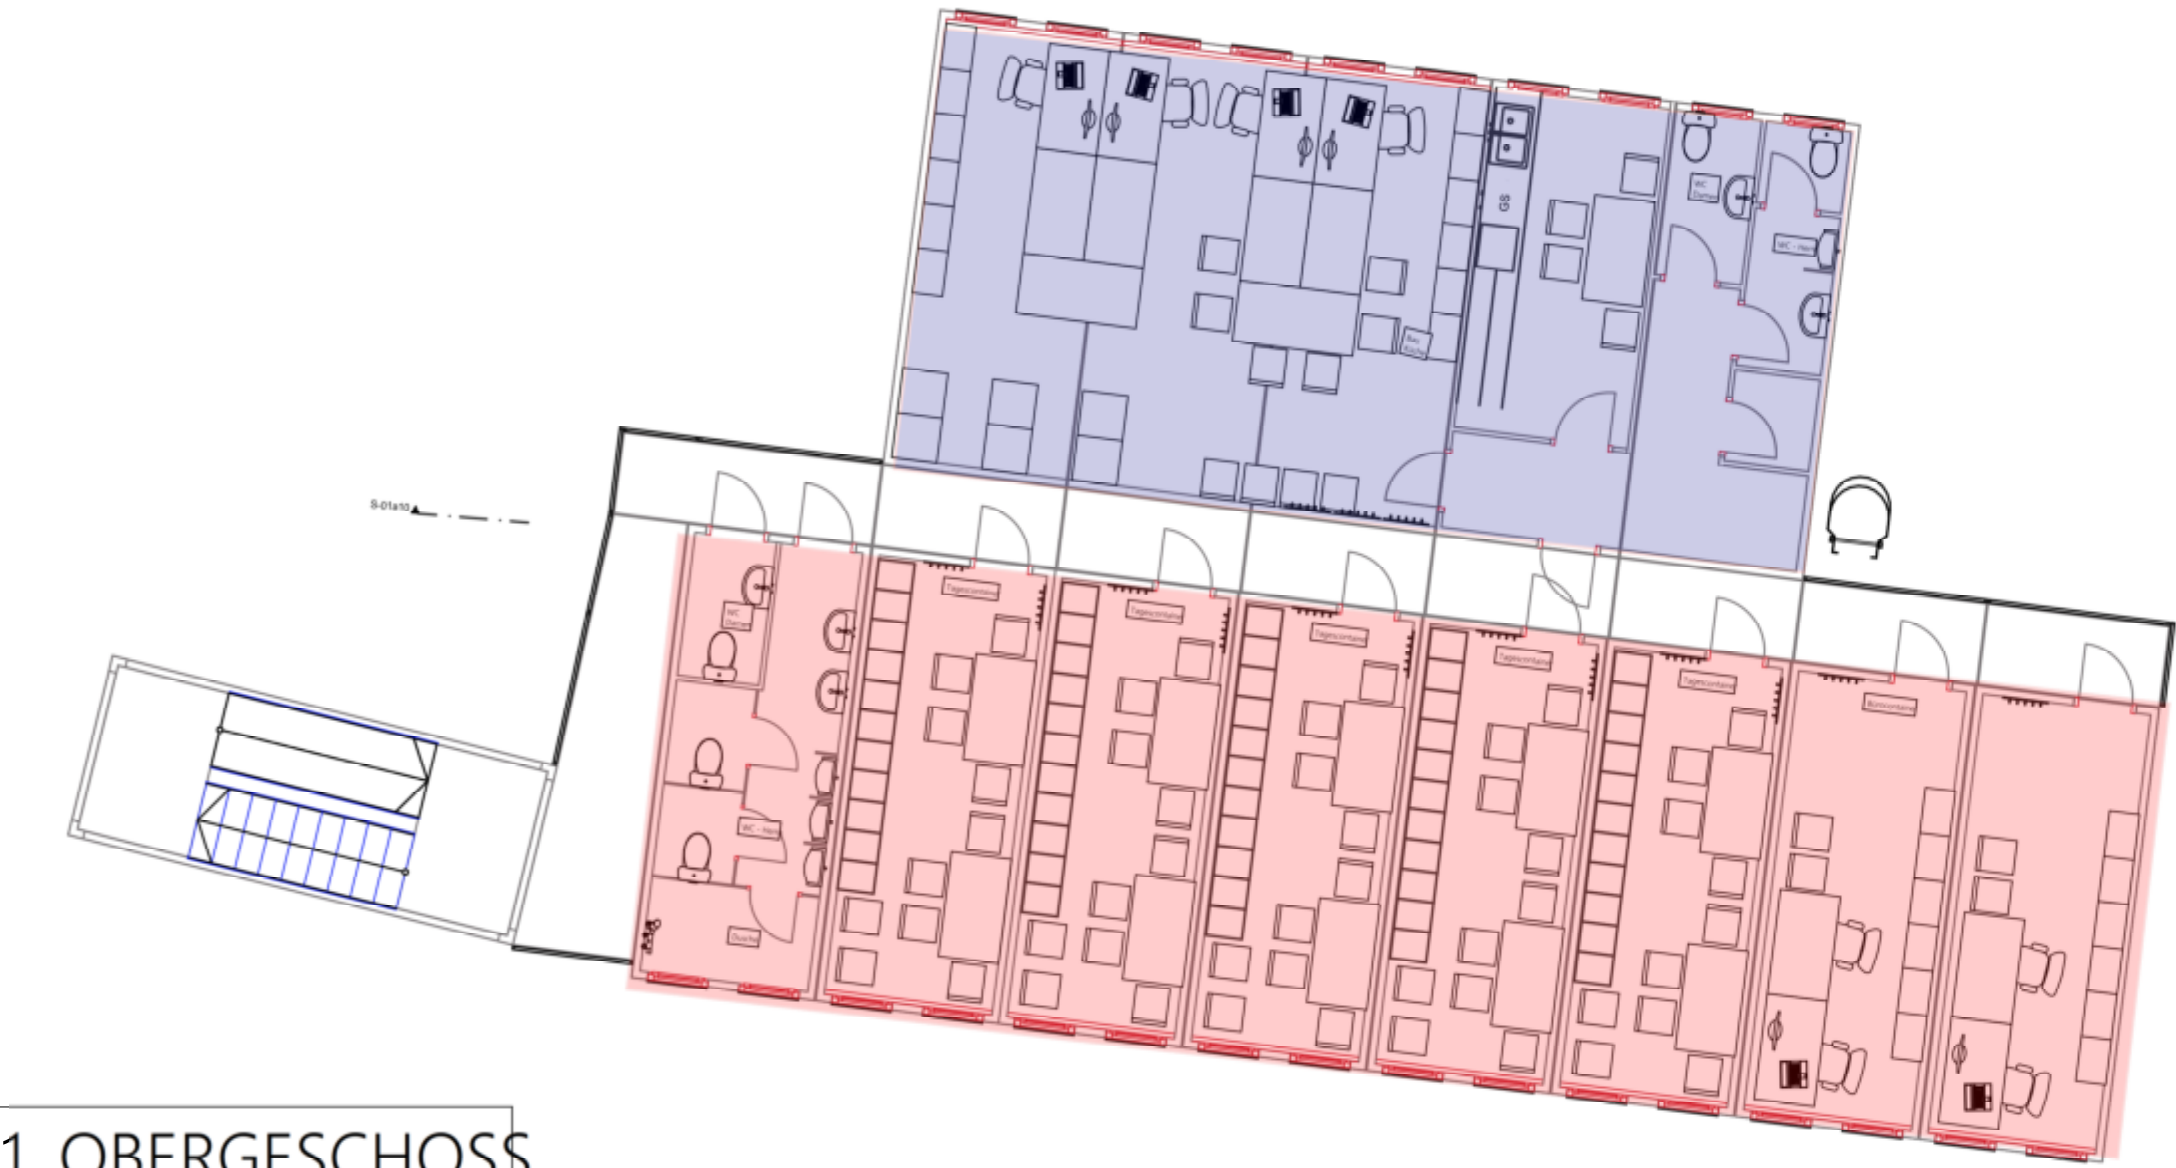

1. OBERGESCHOSS

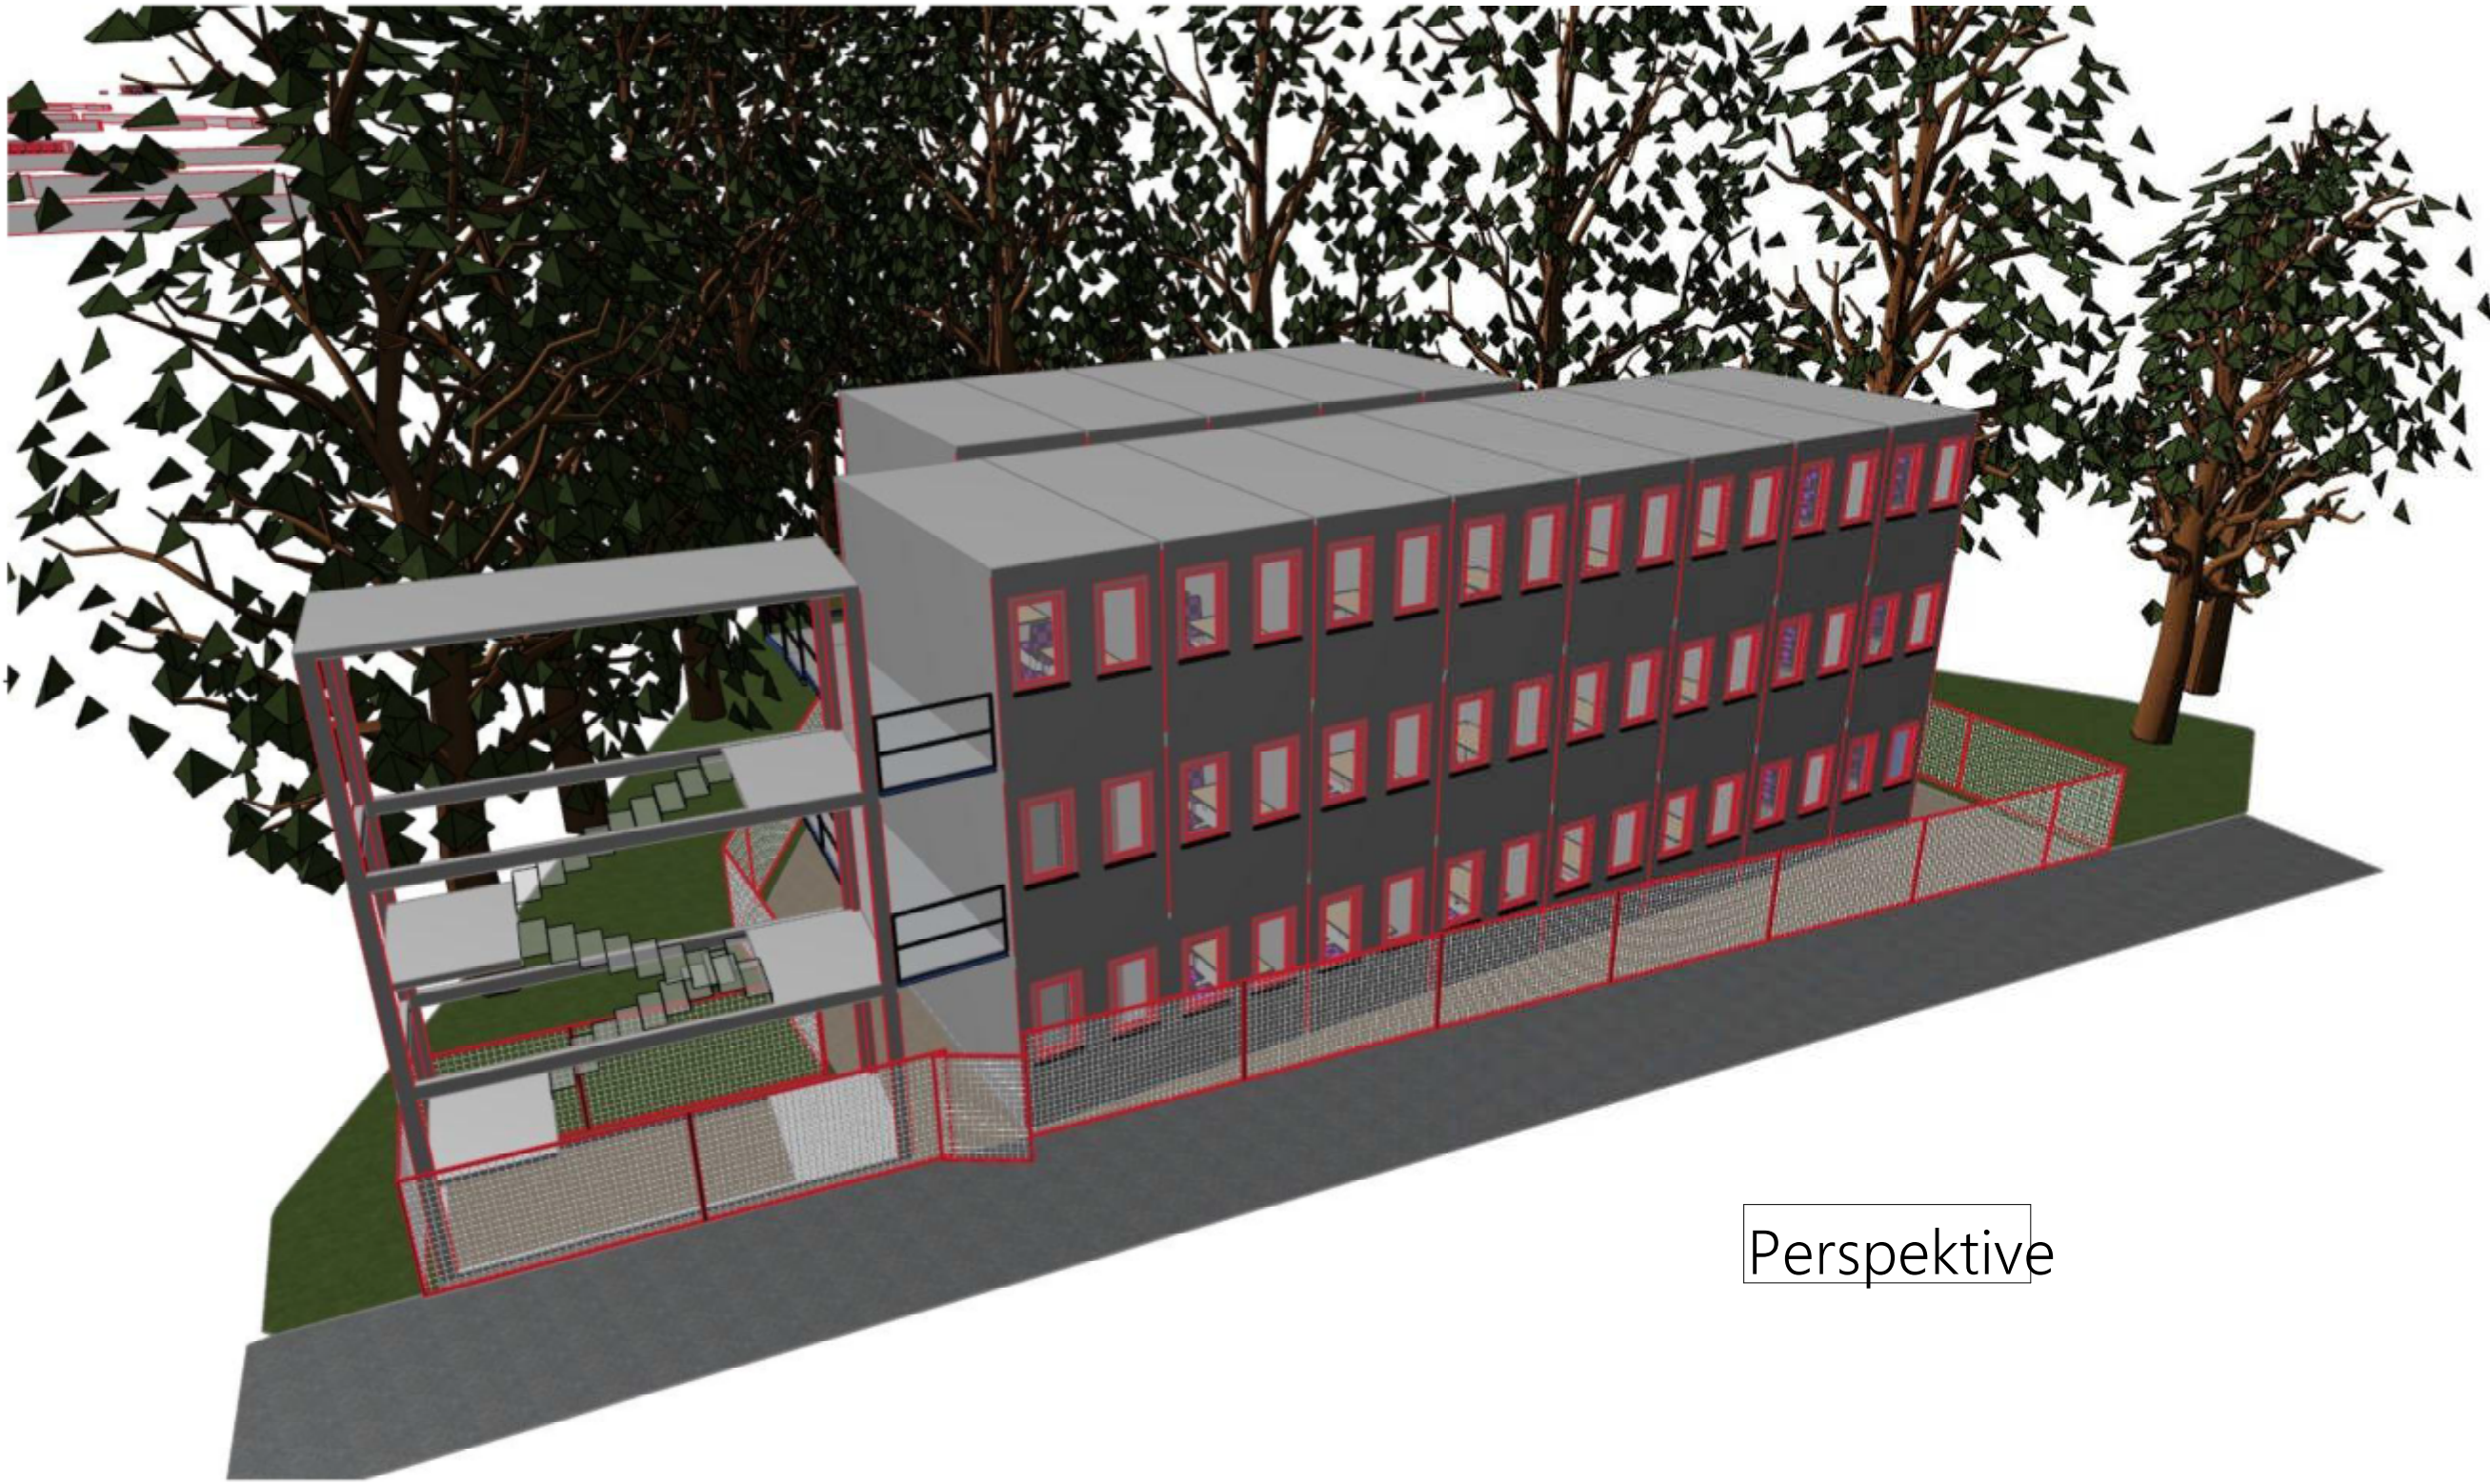

Perspektive

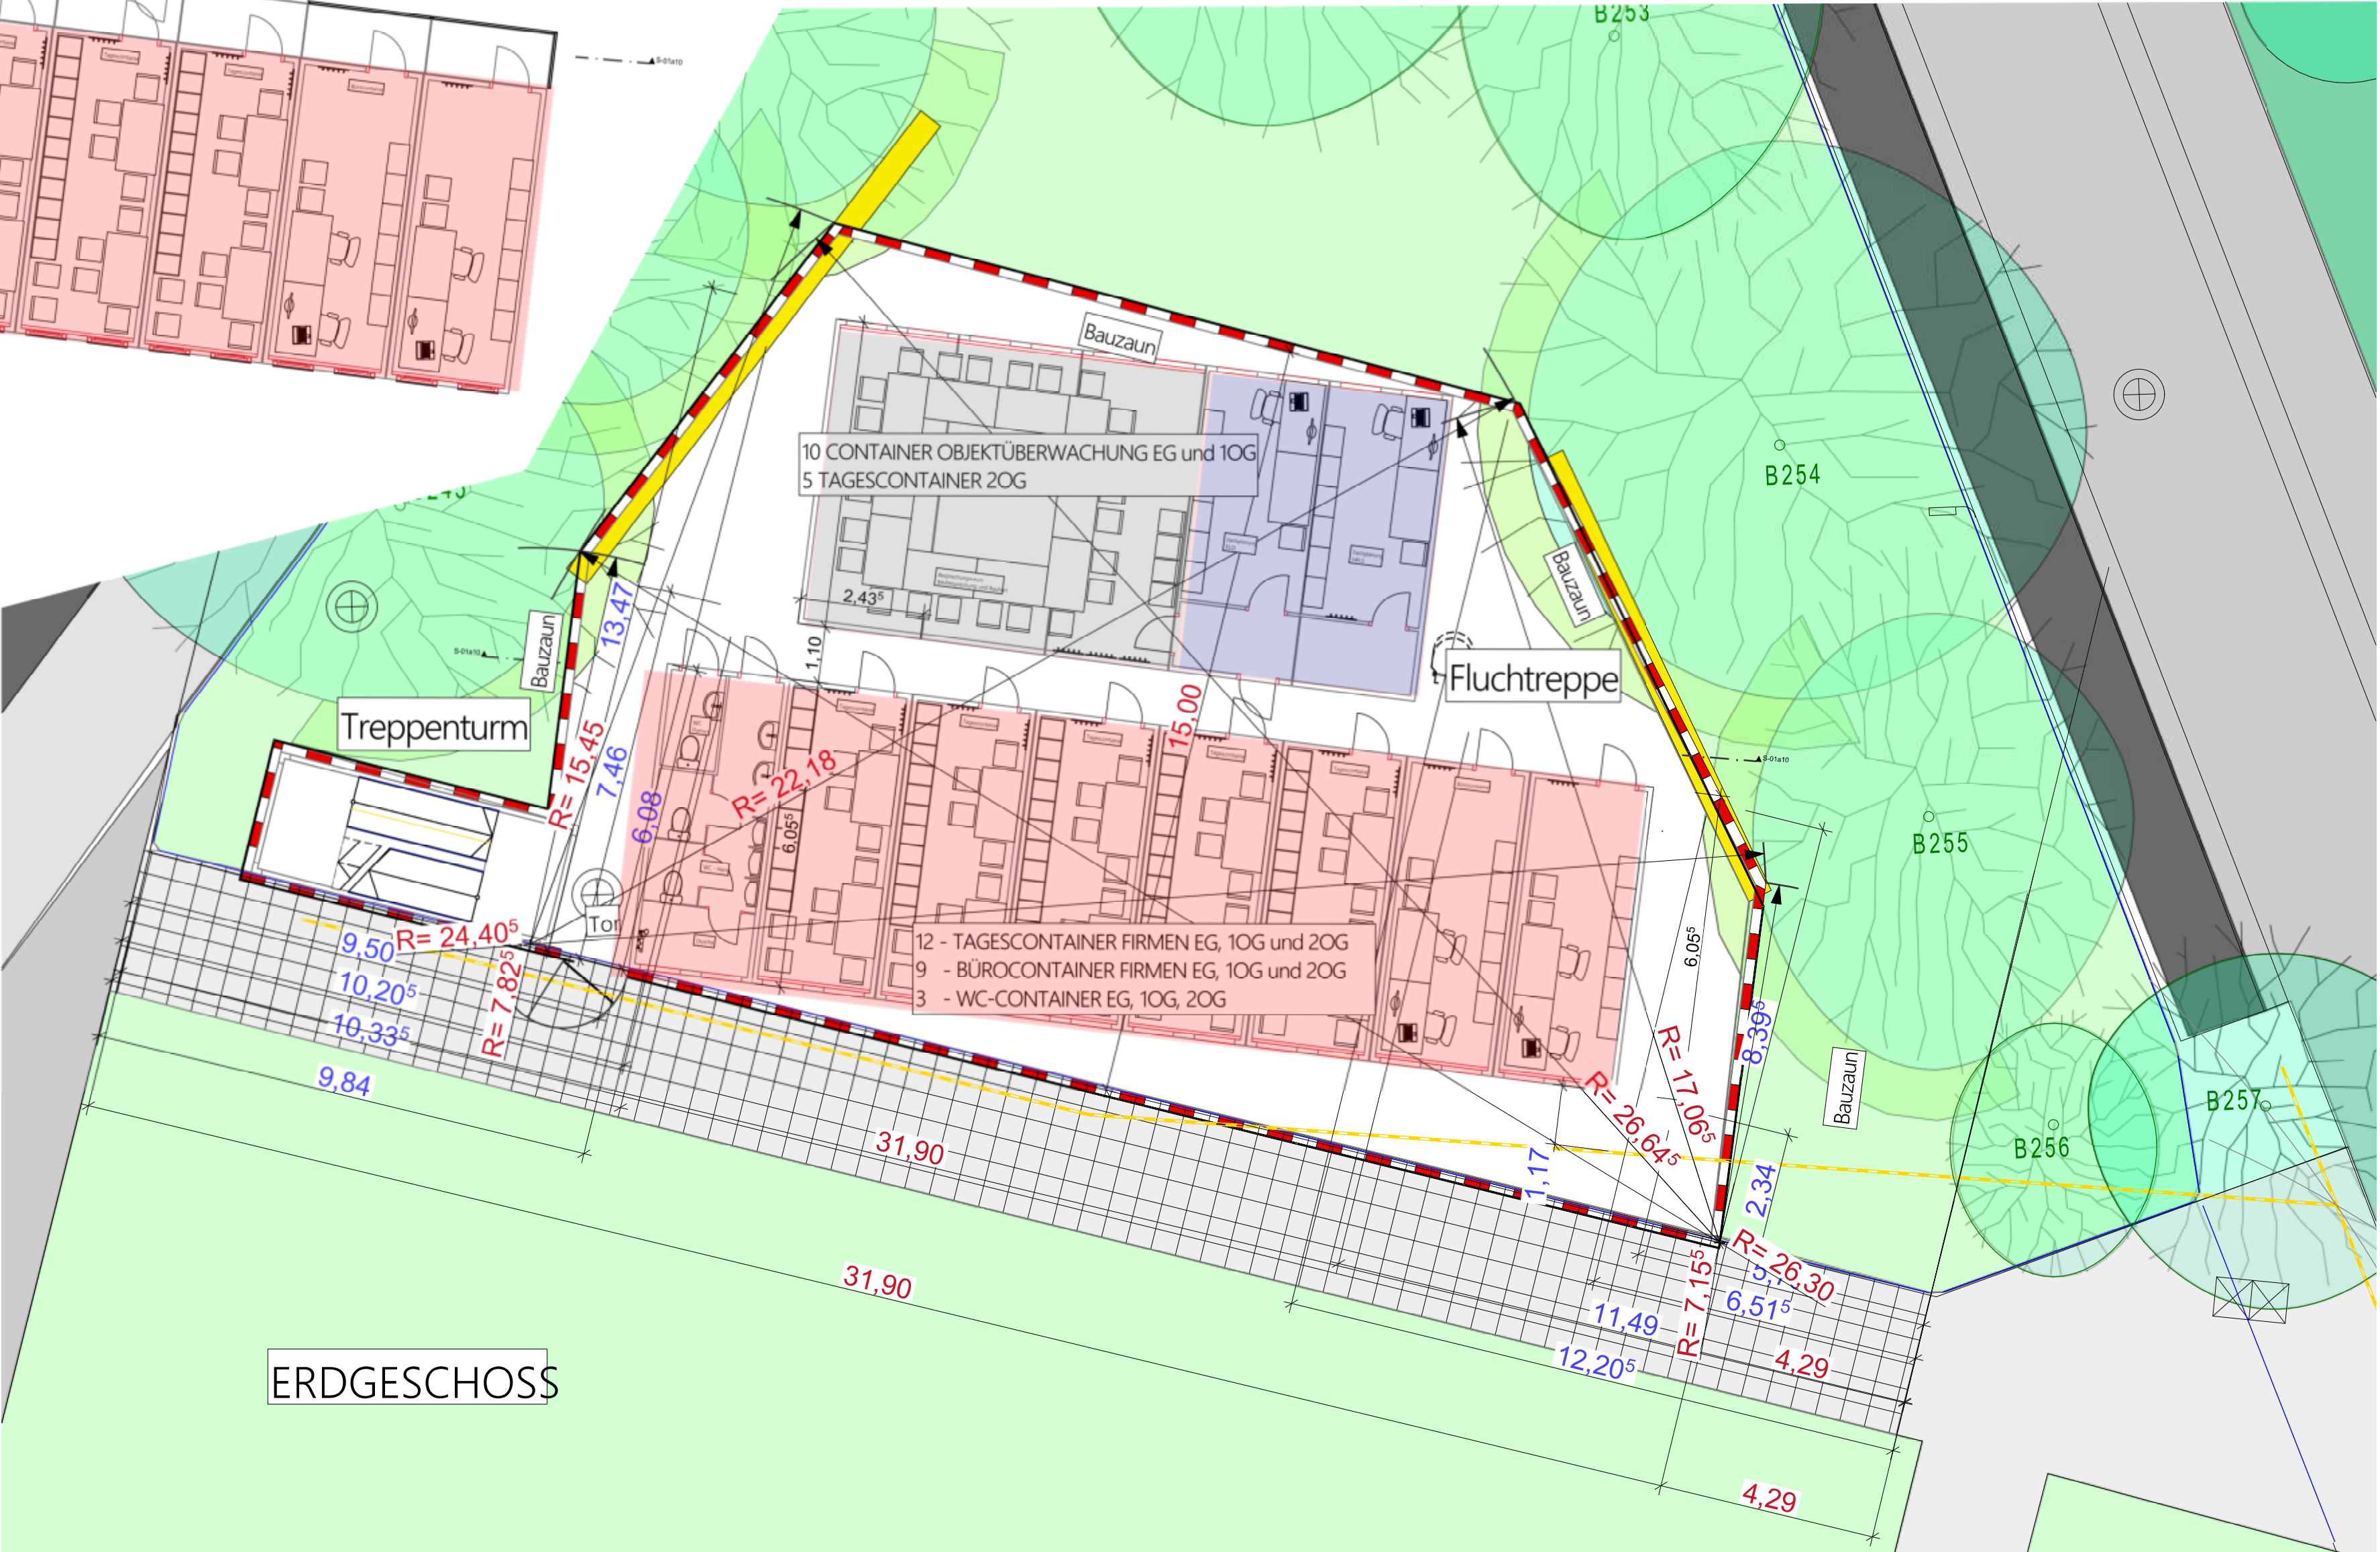

ERDGESCHOSS

DE DETAILPLANUNG

- ▽ = OK Fertigbau

△ = UK Fertigbau

▲ = OK Rohbau

▼ = UK Rohbau
- ⊠ Deckendurchbruch

⊞ Wanddurchbruch

⊞ Bodenschlitz

⊞ Bodendurchbruch
- ⊞ Abbruch
- S = Sanitär

H = Heizung

E = Elektro

L = Lüftung

G = Gas
- FD = Fundamentdurchbruch

FA = Fundamentaussparung

FS = Fundamentschlitz

WD = Wanddurchbruch

WA = Wandaussparung

WS = Wandschlitz senkrecht
- WW = Wandschlitz waagrecht

DD = Deckendurchbruch

DA = Deckenaussparung

DS = Deckenschlitz


FBS = Fußbodenschlitz


FBA = Fußbodaussparung

INDEX	DATUM	ÄNDERUNGEN	BEARB.	GEPR.
-------	-------	------------	--------	-------


Sämtliche Maße sind vom Unternehmer eigenverantwortlich am Bau zu prüfen.
Alle Werkpläne sind nur in Verbindung mit den gültigen Schal- und Bewehrungsplänen des Tragwerksplaners, sowie den Durchbruchsplänen der Fachgenieure gültig und/oder den ergänzenden Angaben.
Dehnungsfugen sind nach Angabe Tragwerksplaner auszuführen.
Der Ausführende ist verpflichtet, den Auftraggeber auf etwaige Unstimmigkeiten der Ausführungsunterlagen hinzuweisen (VOB, § 3.3).

Containeranlage II

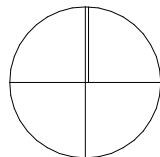1		N 	
± 0,00 = #Höhe m üNN = OK FFB EG			
BAUVORHABEN: #PrjNr - TTS Neubau MS und GS Torquato-Tasso-Straße			
AUFTRAGGEBER: Baureferat H46 Berg-am-Laim-Straße 47 86173 München		ARCHITEKT:	
DE-1.06-II			
Maßstab	Blattgröße	Datum	Planersteller
	841x594 A1		
Datenname:			
Pfad:			

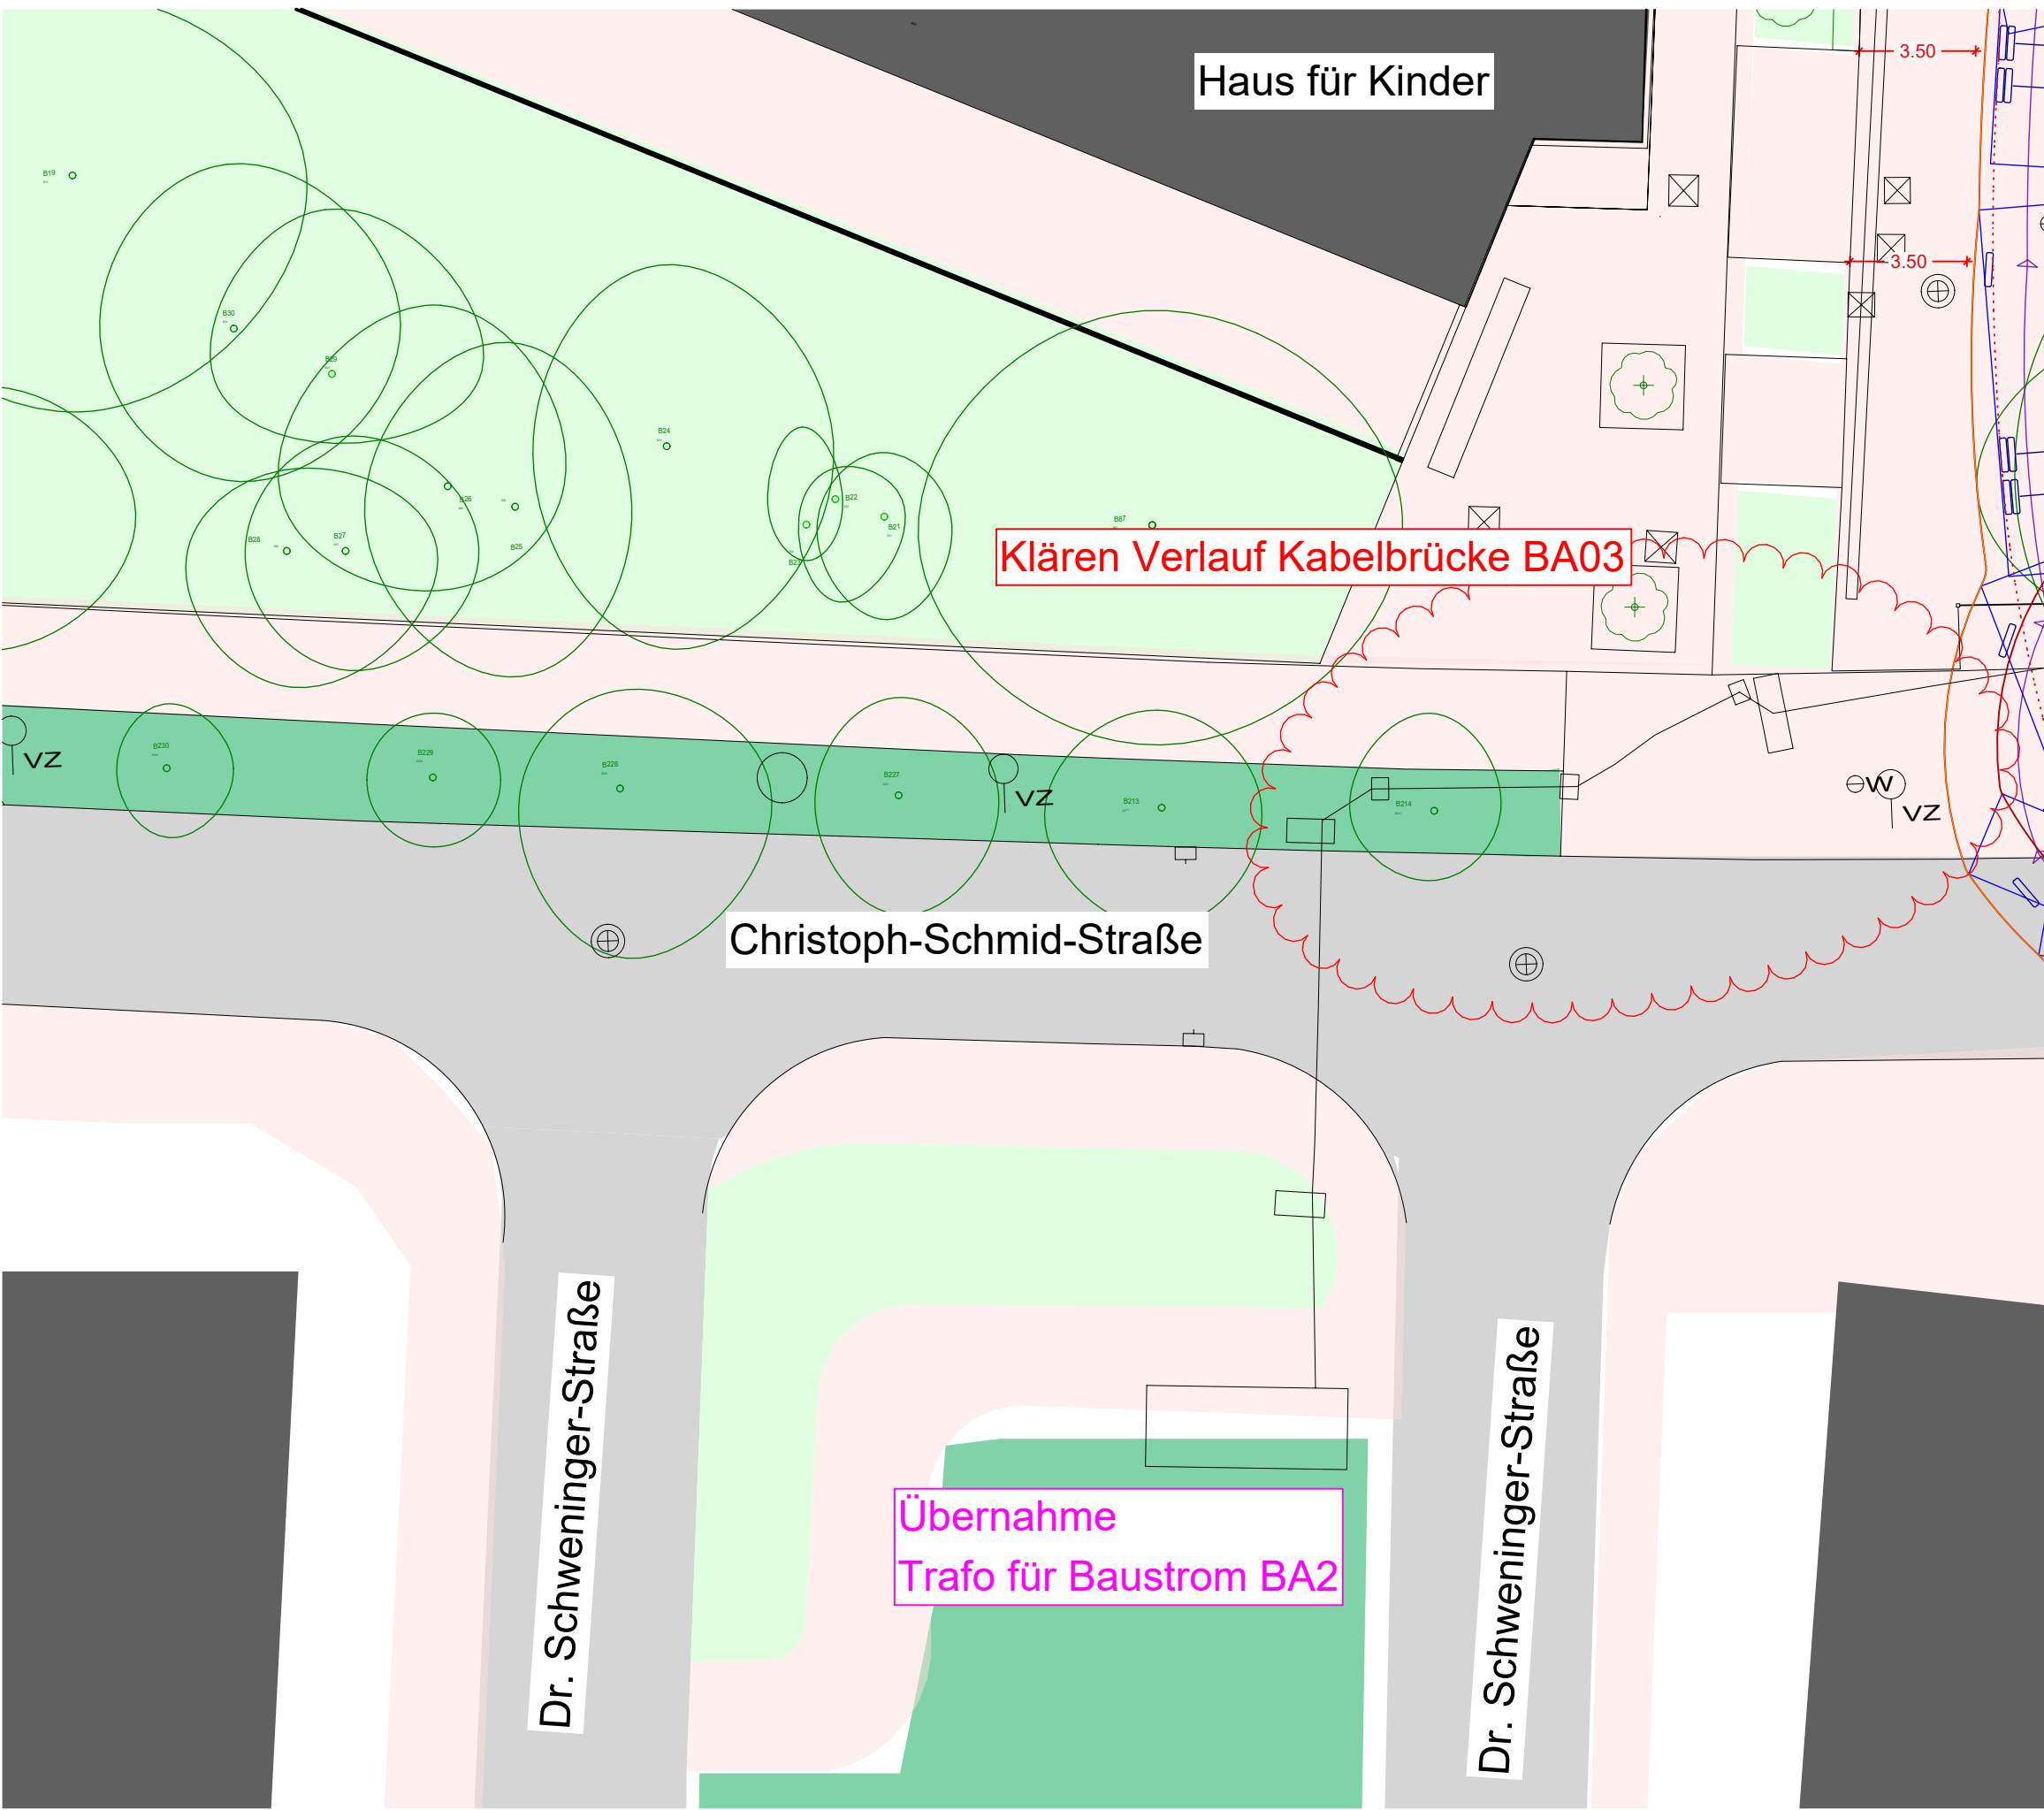

- Legende:
- Grünflächen
 - Fußgänger
 - öffentliche Straße
 - Baufeld
 - Abbruch
 - Baumschutzzaun
 - Bäume Bestand

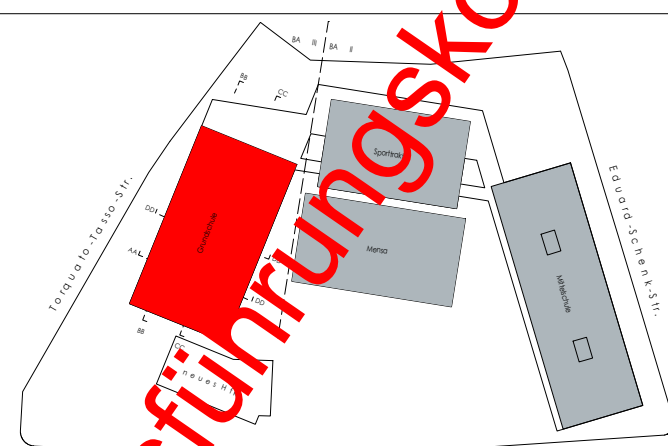PLANFORMAT	PLANNUMMER	TTS-752-005-07-09		
BAUVORHABEN GRUND-/MITTELSCHULE TORQUATO-TASSO-STR. 38 NEUBAU 4-ZÜGIGE GRUND- UND 3-ZÜGIGE MITTELSCHULE, MENSA, 2-FACH SPORTHALLE, 1-FACH SPORTHALLE, SCHWIMMHALLE, 2 ALLWETTERPLÄTZE GEMARKUNG MILBERTSHOFEN - AM HART; FLURST.NR.: 830; FLÄCHE: 23.946 m²				
GRUNDSTÜCKSEIGENTÜMER	LANDSHAUPTSTADT MÜNCHEN REFERAT FÜR BILDUNG UND SPORT BAYERSTRASSE 28 80335 MÜNCHEN			
BAUHERR	LANDSHAUPTSTADT MÜNCHEN REFERAT FÜR BILDUNG UND SPORT BAYERSTRASSE 28 80335 MÜNCHEN			
PLANVERFASSER	VERTRETEN DURCH: LANDSHAUPTSTADT MÜNCHEN BAUREFERAT H4 FRIEDENSTRASSE 40 81671 MÜNCHEN			
 ±0,00 = 506,00 m ü. NN HHW = 503,2 m ü. NN				
BAUVERHALT	Baugistik - BA3	GEZEICHNET BOSL	DATUM 12.08.2024	MASSTAB 1:200
Baugistik Phase A Vorabmaßnahmen und Rückbau Bestand inkl. Bestandssparten	PLANART	PLANNUMMER	INDEX	



Die Richtigkeit der Lage und Höhen ist an Ort und Stelle zu prüfen.

Höhen und Kanalkoten im neuen System (DHHN12)

Digitale Stadtgrundkarte Quelle: GeodatenService München
Außerhalb von München: Bayerische Vermessungsverwaltung

Torquato-Tasso-Straße 36



1:1000

25.10.2017

