

Anlage 05

Hinweise:
Sämtliche Maße sind von den ausführenden Firmen vor Beginn der Bauarbeiten eigenverantwortlich am Bau zu prüfen.
Alle Tür- und Fensterbrüstungen beziehen sich auf OKFF. Gegebenenfalls abweichende Ausführungen siehe Angaben. Rohbauaufrisse der Türen und Tore siehe geprüfte Schalpläne.
Ausführungs- und Detailplanung nur gültig mit den geprüften Schal- und Bewehrungsplänen.
Abweichungen und Unstimmigkeiten sind rechtzeitig abzuklären. Herstellervorgaben sind zu beachten.
Gegebenenfalls gesondert geforderte Ausparungen, Sockel etc. sind den Fachplanungen zu entnehmen.
Die örtlichen Bauvorschriften sind einzuhalten. Anforderungen an den Brand- u. Schallschutz sind zu beachten.
Informationen über verfahrenstechnische Anlagen kann der Aufstellungsplanung der Verfahrenstechnik entnommen werden.

Legende Schlitz- und Durchbrüche:

Ansicht	Grundriss	Bezeichnung
		WD
		WS
		DD
		DS

WD / WS	Wanddurchbruch / Wandschlitz
DD / DS	Deckendurchbruch / Deckenschlitz
UK	Unterkannte
OK	Oberkannte
Ø	Durchmesser


Legende Medium Schlitz- und Durchbrüche:

H	Heizung
K	Klima
L	Lüftung
S	Sanitär
VT	Verfahrenstechnik
E	Elektro
Bau	Bautechnik
	Revisions- / Änderungsstellen

Legende

	Bestand	AO	Anbau - Ost
	Abbruch	W	Wand
	Neubau	FFB	Fertigfußboden
	Stahlbeton	RR	Rohrfußboden
	Mauwerk	UK	Unterkannte
	Porenbeton	OK	Oberkannte
	weiche Dämmung	STB	Stahlbeton
	harte Dämmung	UZ	Unterzug
	Trockenbau	WD / WS	Wanddurchbruch / Wandschlitz
	Estrich / Sauberkeitsschicht	DD / DS	Deckendurchbruch / Deckenschlitz
	Gitterrost / Rinnen	TWP	Tragwerksplanung
	Ertüchtigung Estrich	WDVS	Wärmedämmverbundsystem

ÜBERSICHTSPLAN

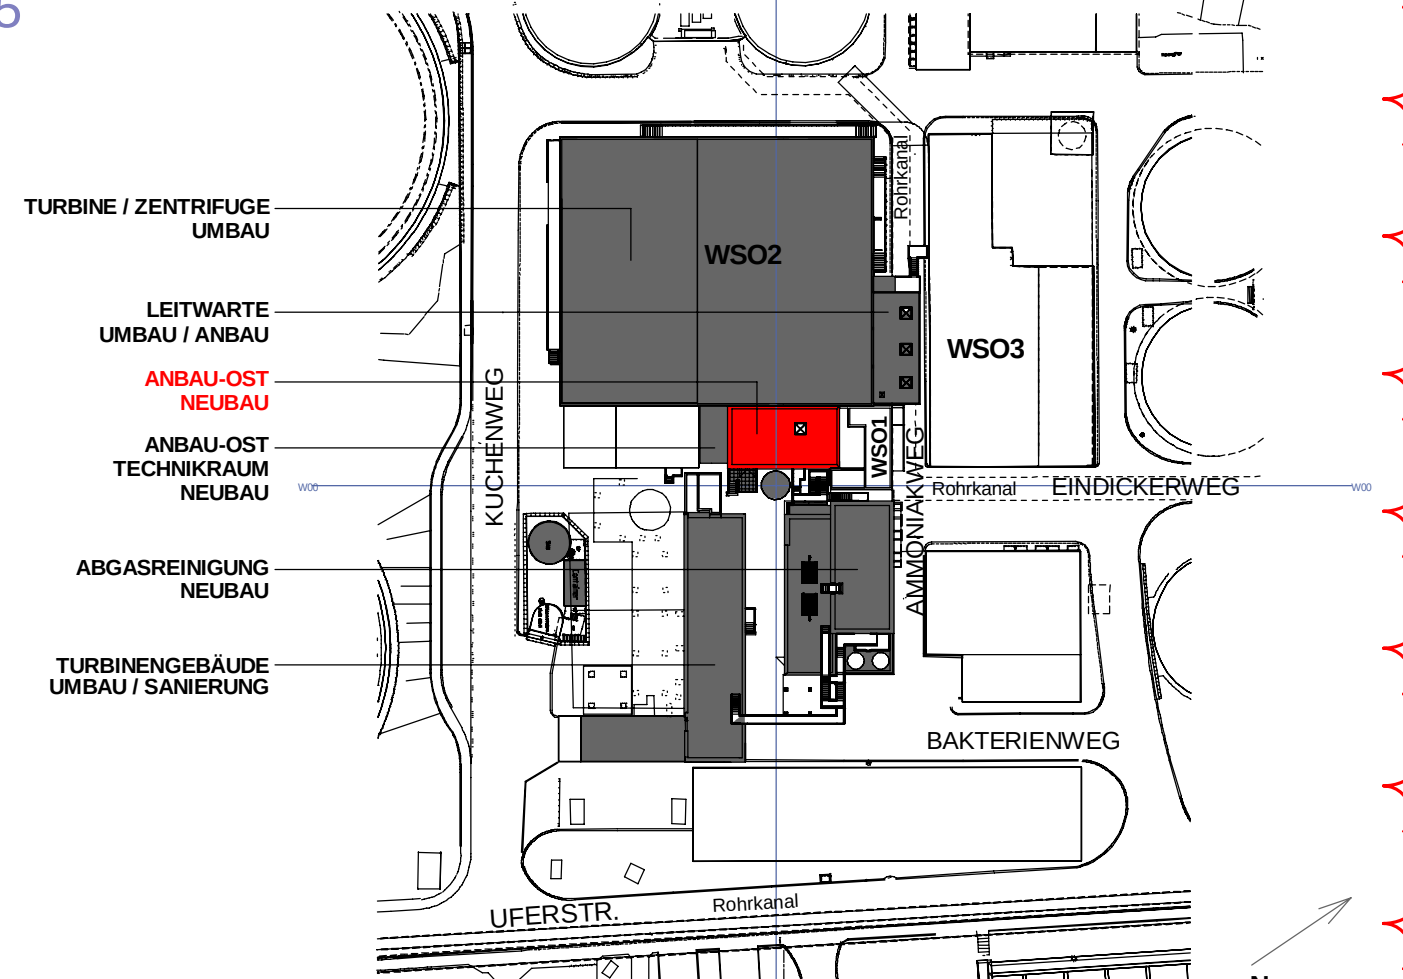

Baunull $\pm 0,00 \text{ m} \pm 210,60 \text{ m ü. NN}$ Stand vom 09.09.2025

Ausführungsplanung	
Bauherr	Landeshauptstadt Stuttgart
Klarwerk	Tiefbauamt Eigenbetrieb Stadtentwässerung
Bauvorhaben	Hauptklärwerk Mühlhausen
Projekt Nr.	1.12.6280.000.000
Vergabe-Einheit (VE)	710
Gegenstand der Darstellung	
Ausführungsplanung	
Anbau Ost Grundriss	
Metzger	1:50
Blatt	A0
Plan Nr. (Borg)	1721
Büro / Firma	09.09.2025
Projektgeplant	09.09.2025
Stahlbeton	09.09.2025
Expositionsklasse	09.09.2025
Betonfestigkeit	09.09.2025
Zementart	09.09.2025
Zementmenge	09.09.2025
Betondeckung	09.09.2025
Prüfung in statischer und konstruktiver Hinsicht	09.09.2025
Prüfung auf Übereinstimmung mit der Objektplanung (Kalkulationsprüfung)	09.09.2025
Erster Betriebsleiter	09.09.2025

Ebene -2,00m_Gründung_Ost

WSO2

UMBAU / ANBAU
LEITWARTE

WSO1

NEUBAU
AGR

UMBAU / SANIERUNG
TURBINENGEBÄUDE

laufender
Bearbeitungsprozess

Hinweise:
Sämtliche Maße sind von den ausführenden Firmen vor Beginn der Bauarbeiten eigenverantwortlich am Bau zu prüfen.
Alle Tür- und Fensterbrüstungen beziehen sich auf OKFF. Gegebenenfalls abweichende Ausführungen siehe Angaben. Rohbauführungen der Türen und Tore siehe geprüfte Schalpläne.
Ausführungs- und Detailplanung nur gültig mit den geprüften Schal- und Bewehrungsplänen.
Abweichungen und Unstimmigkeiten sind rechtzeitig abzuklären. Herstellervorgaben sind zu beachten.
Gegebenenfalls gesondert geforderte Aussparungen, Sockel etc. sind den Fachplanungen zu entnehmen.
Die örtlichen Bauvorschriften sind einzuhalten. Anforderungen an den Brand- u. Schallschutz sind zu beachten.
Informationen über verfahrenstechnische Anlagen kann der Aufstellungsplanung der Verfahrenstechnik entnommen werden.

Legende Schlitz- und Durchbrüche:

Ansicht	Grundriss	Bezeichnung
		WD
		WS
		DD
		DS


WD / WS	Wanddurchbruch / Wandschlitz
DD / DS	Deckendurchbruch / Deckenschlitz
UK	Unterkannte
OK	Oberkannte
Ø	Durchmesser

Legende Medium Schlitz- und Durchbrüche:

H	Heizung
K	Klima
L	Lüftung
S	Sanitär
VT	Verfahrenstechnik
E	Elektro
Bau	Bautechnik
	Revisions- / Änderungszeichen

Legende


	Bestand	AO	Anbau - Ost
	Abbruch	W	Wand
	Neubau	FFB	Fertigfußboden
	Stahlbeton	RR	Regenrohr
	Mauwerk	UK	Unterkannte
	Porenbeton	OK	Oberkannte
	weiche Dämmung	STB	Stahlbeton
	harte Dämmung	UZ	Unterzug
	WDVS	WD / WS	Wanddurchbruch / Wandschlitz
	Trockenbau	DD / DS	Deckendurchbruch / Deckenschlitz
	Estrich / Sauberkeitsschicht	TWP	Tragwerksplanung
	Gitterrost / Rinnen	WDVS	Wärmedämmverbundsystem
	Ertüchtigung Estrich		

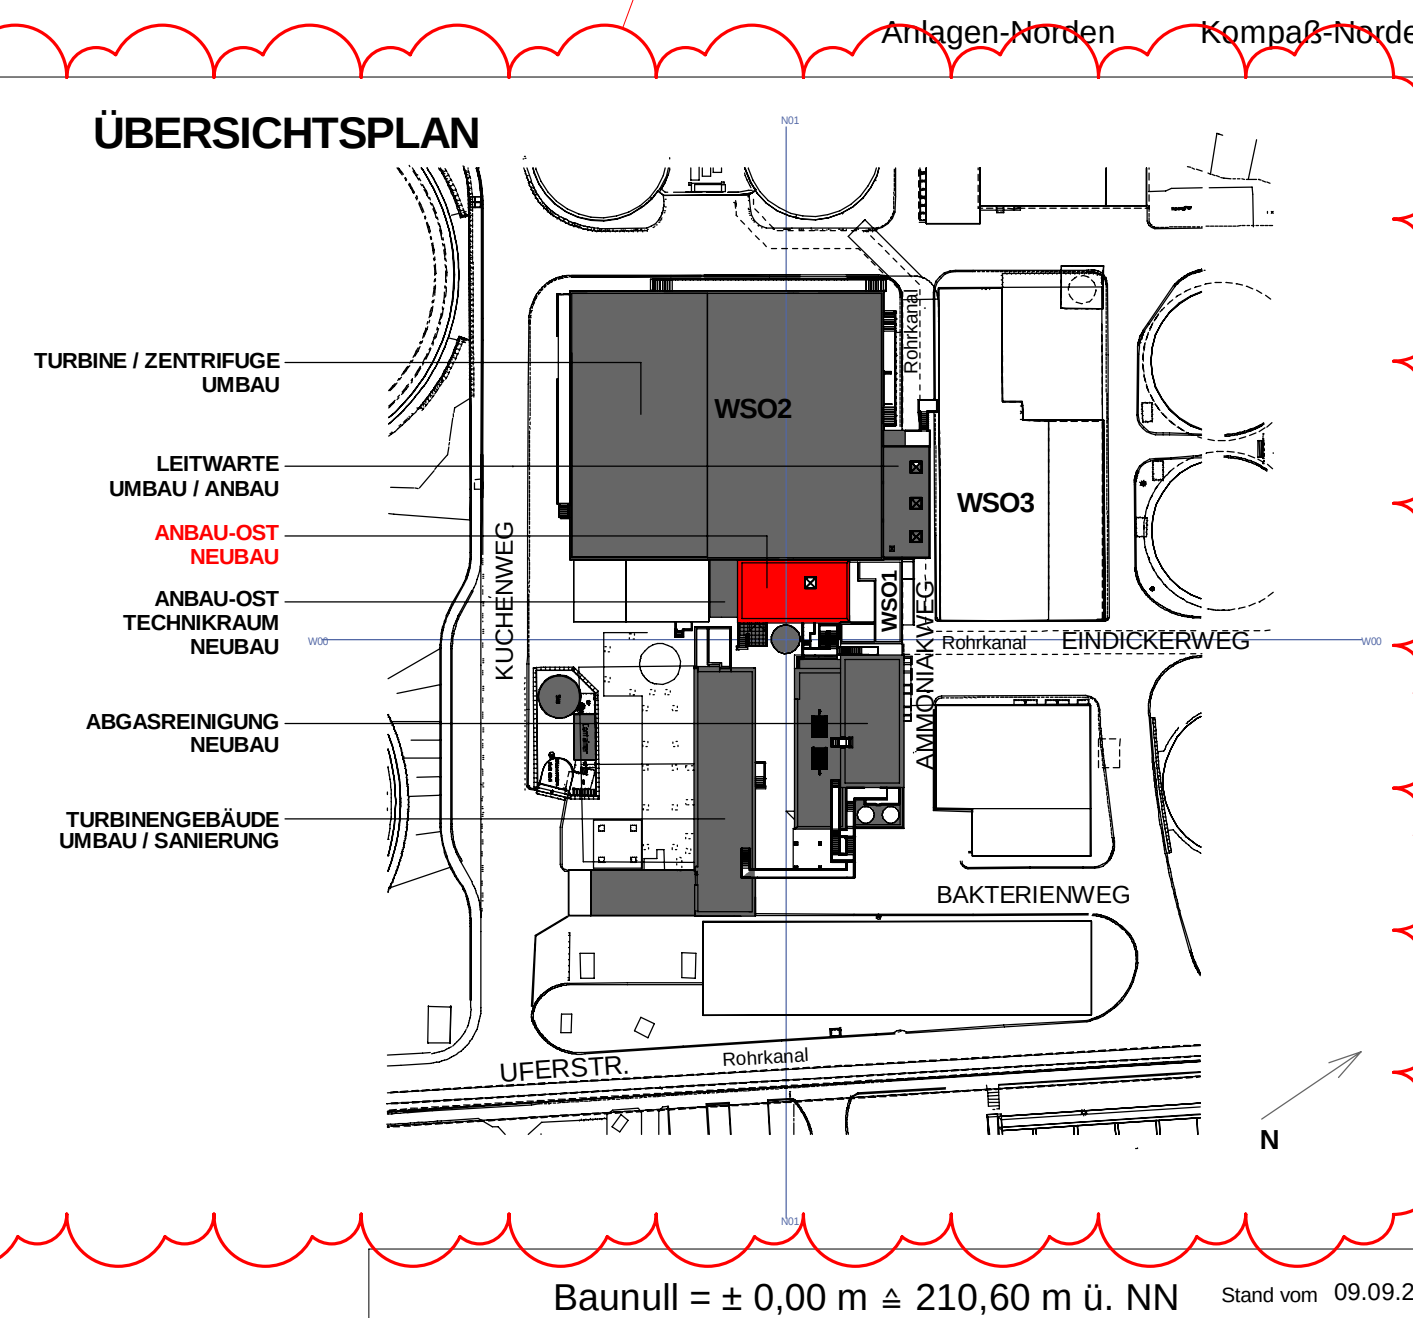

Ausführungsplanung	
Bauherr	Landeshauptstadt Stuttgart
Klärwerk	Tiefbauamt Eigenbetrieb Stadtentwässerung
Bauvorhaben	Hauptklärwerk Mühlhausen
Projekt Nr.	1.12.6280.000.000
Gegenstand der Darstellung	Ausführungsplanung
Objekt	Anbau Ost Schaltanlagenraum
Maßstab	1:50
Stand	09.09.2025
Plan Nr. (Borg)	1721
Büro / Firma	W G
Planart	Planart
Expositionsklasse	Expositionsklasse
Betonfestigkeit	Betonfestigkeit
Zementart	Zementart
Zementmenge	Zementmenge
Betondeckung	Betondeckung
Prüfung in statischer und konstruktiver Hinsicht	Prüfung in statischer und konstruktiver Hinsicht
Prüfung auf Übereinstimmung mit der Objektplanung (Kollisionsprüfung)	Prüfung auf Übereinstimmung mit der Objektplanung (Kollisionsprüfung)
Erster Betriebsleiter	Erster Betriebsleiter

Ebene ±0,00m_Ost

WSO2

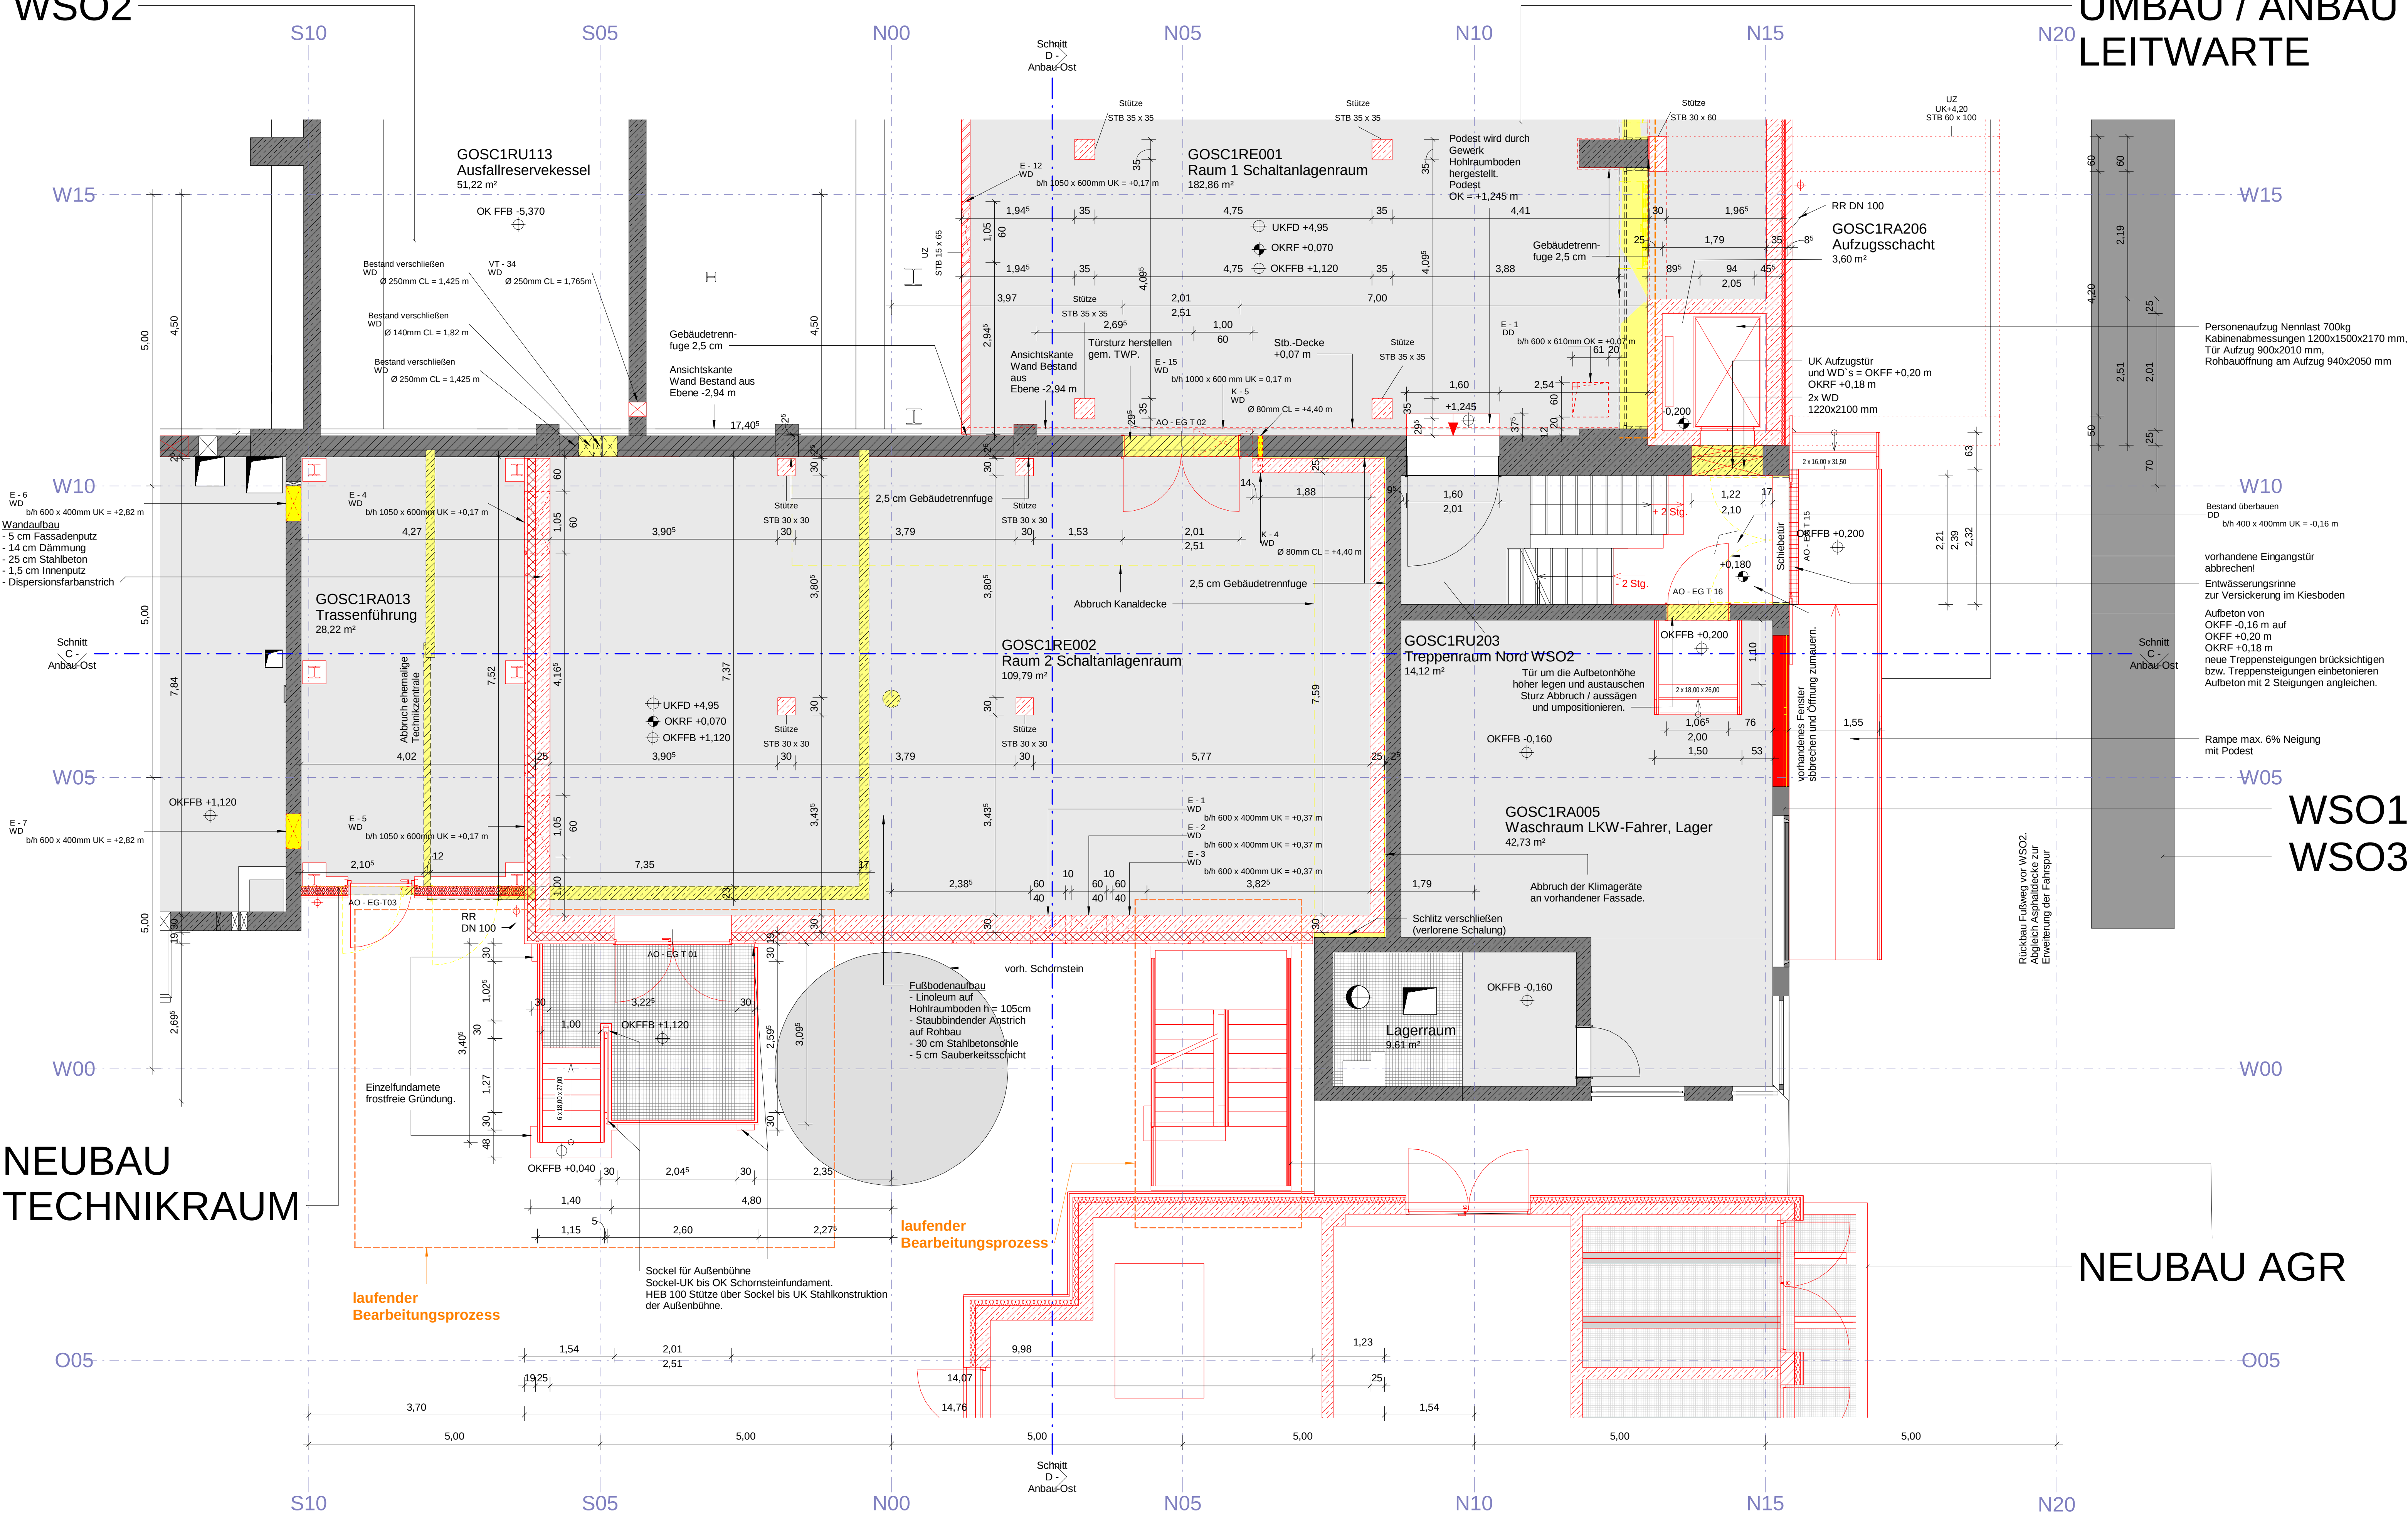

NEUBAU
TECHNIKRUM

WSO1
WSO3

NEUBAU AGR

Hinweise:
Sämtliche Maße sind von den ausführenden Firmen vor Beginn der Bauarbeiten eigenverantwortlich am Bau zu prüfen.
Alle Tür- und Fensterbrüstungen beziehen sich auf OKFF. Gegebenenfalls abweichende Ausführungen siehe Angaben, Rohbauaufnahmen der Türen und Tore siehe geprüfte Schalpläne.
Ausführungs- und Detailplanung nur gültig mit den geprüften Schal- und Bewehrungsplänen.
Abweichungen und Unstimmigkeiten sind rechtzeitig abzuklären. Herstellervorgaben sind zu beachten.
Gegebenenfalls gesondert geforderte Ausparungen, Sockel etc. sind den Fachplanungen zu entnehmen.
Die örtlichen Bauvorschriften sind einzuhalten. Anforderungen an den Brand- u. Schallschutz sind zu beachten.
Informationen über verfahrenstechnische Anlagen kann der Aufstellungsplanung der Verfahrenstechnik entnommen werden.

Legende Schlitz- und Durchbrüche:


Ansicht	Grundriss	Bezeichnung
		WD
		WS
		DD
		DS

WD / WS	Wanddurchbruch / Wandschlitz
DD / DS	Deckendurchbruch / Deckenschlitz
UK	Unterkannte
OK	Oberkannte
Ø	Durchmesser
Legende Medium Schlitz- und Durchbrüche:	
H	Heizung
K	Klima
L	Lüftung
S	Sanitär
VT	Verfahrenstechnik
E	Elektro
Bau	Bautechnik
	Revisions- / Änderungszeichen

Legende


	Bestand	AO	Anbau - Ost
	Abbruch	W	Wartung
	Neubau	FFB	Fertigfußboden
	Stahlbeton	RFB	Rohfußboden
	Mauerwerk	RR	Regenrohr
	Porenbeton	UK	Unterkannte
	weiche Dämmung	OK	Oberkannte
	harte Dämmung	STB	Stahlbeton
	WDVS	UZ	Unterzug
	Trockenbau	WD / WS	Wanddurchbruch / Wandschlitz
	Estrich / Sauberbetondecke	DD / DS	Deckendurchbruch / Deckenschlitz
	Gitterrost / Rinnen	TWP	Tragwerksplanung
	Ertüchtigung Estrich	WDVS	Wärmedämmverbundsystem

ÜBERSICHTSPLAN

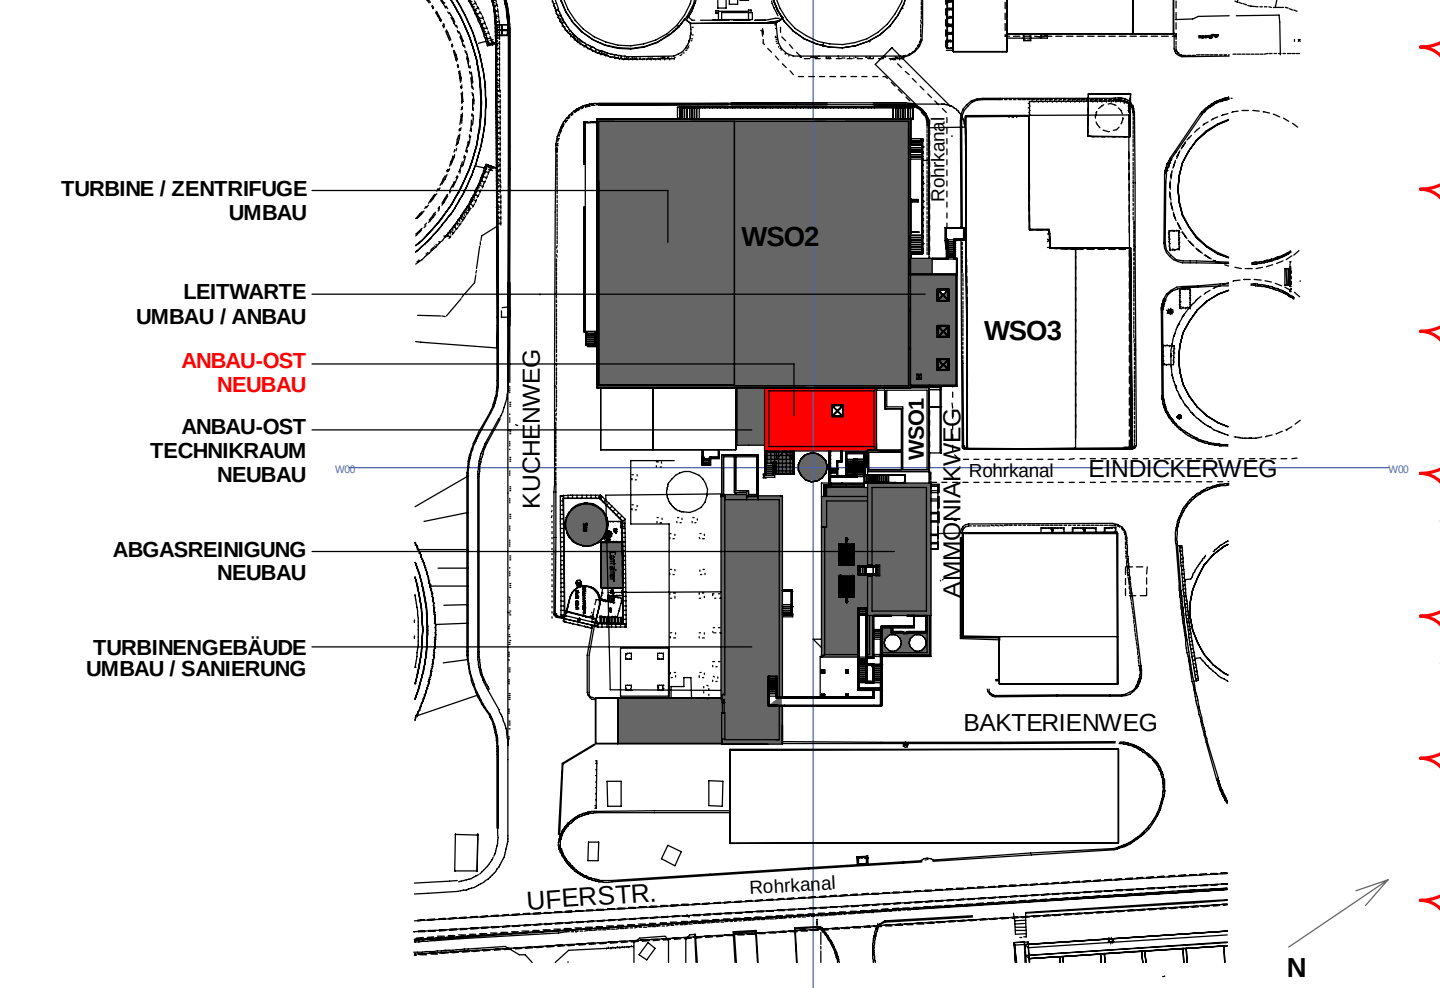

Baunull = ± 0,00 m ± 210,60 m ü. NN Stand vom 09.09.2025

Ausführungsplanung

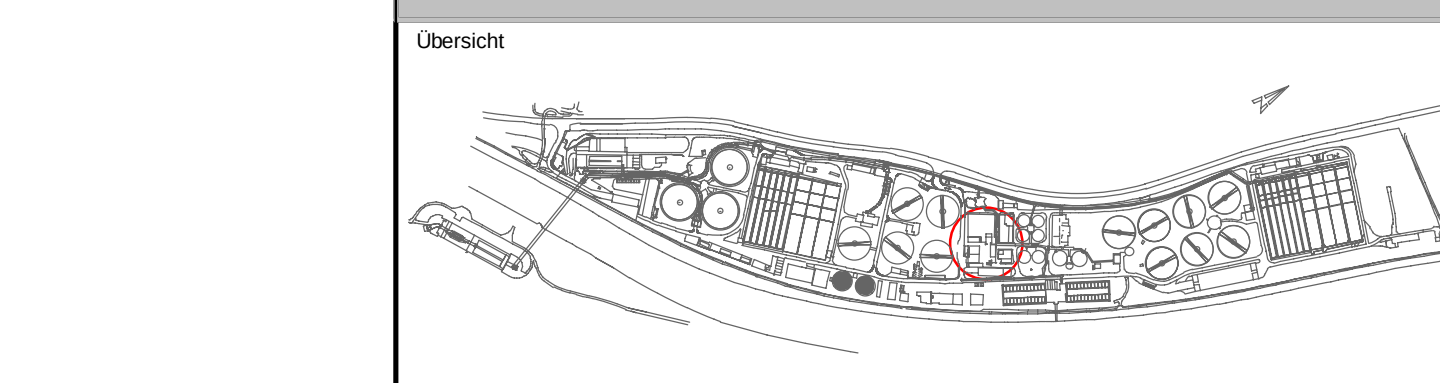

Bauherr: Landeshauptstadt Stuttgart
Klärwerk: Tiefbauamt Eigenbetrieb Stadtentwässerung
Bauvorhaben: Hauptklärwerk Mühlhausen
Ertüchtigung WSO2

Projekt Nr.: 1.12.6280.000.000 Vergabe-Einheit (VE): 710

Gegenstand der Darstellung: Ausführungsplanung
Anbau Ost TGA- und Pausenraum

Methodik: 1:50 Blatt: AO 1721

Stations: 1721

Expositionsklasse: 1721

Betonfestigkeit: 1721

Zementart: 1721

Zementmenge: 1721

Betondeckung: 1721

Prüfung in statischer und konstruktiver Hinsicht: 1721

Prüfung auf Übereinstimmung mit der Objektplanung (Kalkulationsprüfung): 1721

Flächentechnische Prüfung: 1721

Erster Betriebsplan: 1721

SES: Plannummer: 1721

Index: 1721

Datum: 1721

Art der Änderung: 1721

1 09.09.2025 Übersichtsplan hinzugefügt

2 09.09.2025 Planvollständig

3 09.09.2025 Höhennotizen, Beschriftung und Vermessung ergänzt

4 07.03.2024 Ertüchtigung Dach und Geländer sowie Stützpunkt ergänzt

5 07.03.2024 Ertüchtigung Dach und Geländer sowie Stützpunkt ergänzt

Hinweise:
Sämtliche Maße sind von den ausführenden Firmen vor Beginn der Bauarbeiten eigenverantwortlich am Bau zu prüfen.
Alle Tür- und Fensterbrüstungen beziehen sich auf OKFF. Gegebenenfalls abweichende Ausführungen siehe Angaben. Rohbauöffnungen der Türen und Tore siehe geprüfte Schalpläne.
Ausführungs- und Detailplanung nur gültig mit den geprüften Schal- und Bewehrungsplänen.
Abweichungen und Unstimmigkeiten sind rechtzeitig abzuklären. Herstellervorgaben sind zu beachten.
Gegebenenfalls gesondert geforderte Ausparungen, Sockel etc. sind den Fachplänen zu entnehmen.
Die örtlichen Bauvorschriften sind einzuhalten. Anforderungen an den Brand- u. Schallschutz sind zu beachten.
Informationen über verfahrenstechnische Anlagen kann der Aufstellungsplanung der Verfahrenstechnik entnommen werden.

Legende Schlitz- und Durchbrüche:

Ansicht	Grundriss	Bezeichnung
		WD
		WS
		DD
		DS

WD / WS	Wanddurchbruch / Wandschlitz
DD / DS	Deckendurchbruch / Deckenschlitz
UK	Unterkannte
OK	Oberkannte
Ø	Durchmesser

Legende Medium Schlitz- und Durchbrüche:


H	Heizung
K	Klima
L	Lüftung
S	Sanitär
VT	Verfahrenstechnik
E	Elektro
Bau	Bautechnik

Revisions- / Änderungszeichen

Legende


	Bestand	AO	Anbau - Ost
	Abbruch	W	Wand
	Neubau	FFB	Fertigfußboden
	Stahlbeton	RR	Rohfußboden
	Mauwerk	UK	Unterkannte
	Porenbeton	OK	Oberkannte
	weiche Dämmung	STB	Stahlbeton
	harte Dämmung	UZ	Unterzug
	WDVS	WD / WS	Wanddurchbruch / Wandschlitz
	Trockenbau	DD / DS	Deckendurchbruch / Deckenschlitz
	Estrich / Sauberkeitsschicht	TWP	Tragwerksplanung
	Gitterrost / Rinnen	WDVS	Wärmedämmverbundsystem
	Ertüchtigung Estrich		

ÜBERSICHTSPLAN

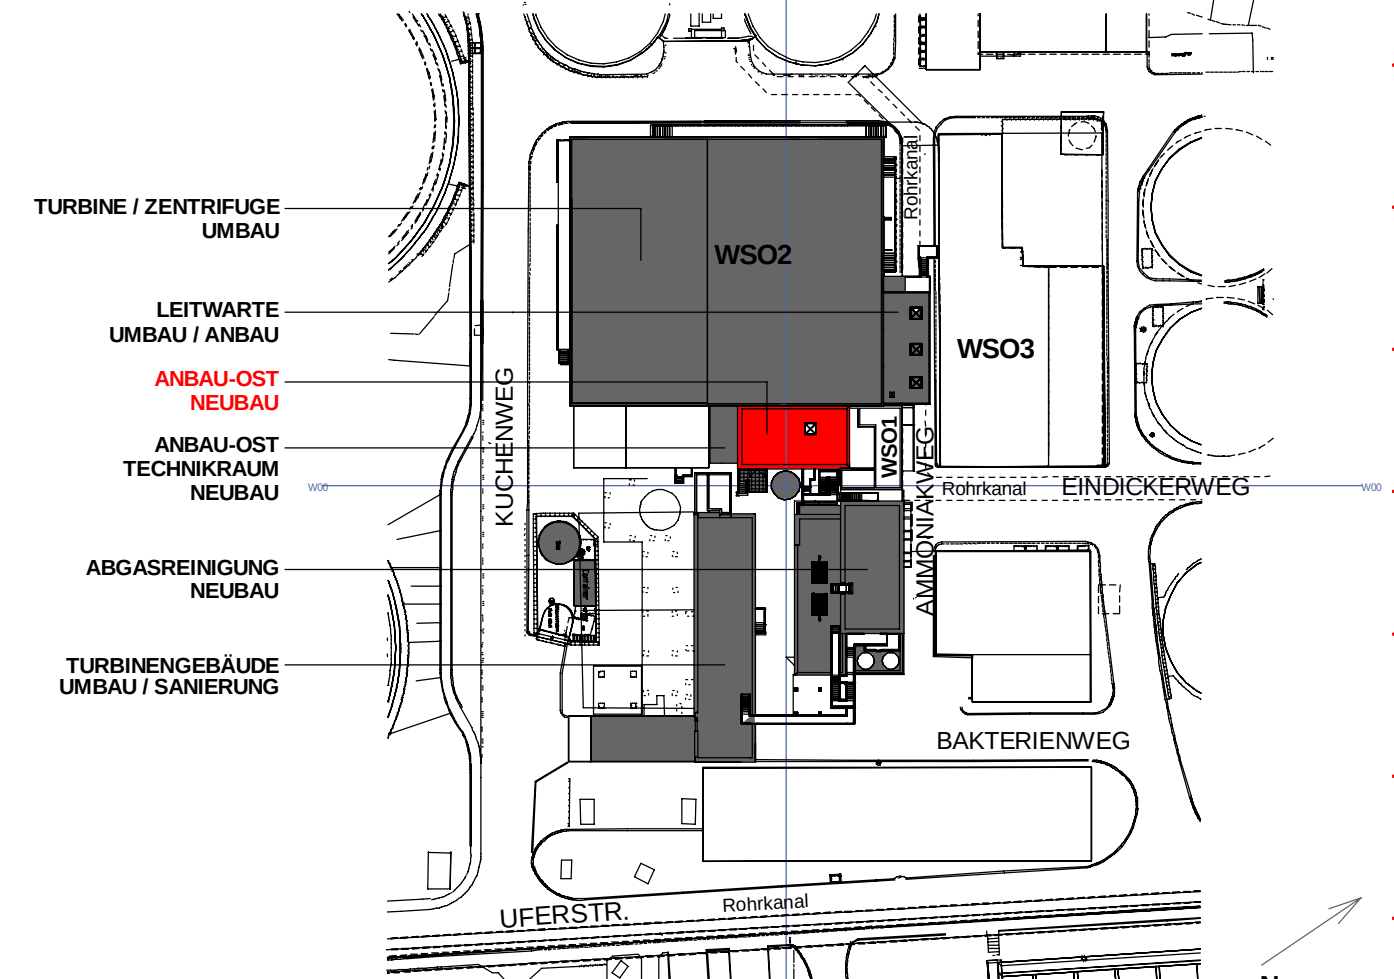

Baunull = ± 0,00 m ± 210,60 m ü. NN Stand vom 09.09.2025

Ausführungsplanung	
Bauherr	Landeshauptstadt Stuttgart
Klärwerk	Tiefbauamt Eigenbetrieb Stadtentwässerung
Bauvorhaben	Hauptklärwerk Mühlhausen
Projekt Nr.	1.12.6280.000.000
Gegenstand der Darstellung	Ausführungsplanung
	Anbau Ost Abbruch vorh. Gründung
Methodik	1:50
Stand	09.09.2025
Plan Nr. (Borg)	1721
Borg / Firma	W. G. Müller
Planart	Planart
Expositionsklasse	Expositionsklasse
Betonfestigkeit	Betonfestigkeit
Zementart	Zementart
Zementmenge	Zementmenge
Betondeckung	Betondeckung
Prüfung in statischer und konstruktiver Hinsicht	Prüfung in statischer und konstruktiver Hinsicht
Prüfung auf Übereinstimmung mit der Objektplanung (Kollisionsprüfung)	Prüfung auf Übereinstimmung mit der Objektplanung (Kollisionsprüfung)
Erster Betriebsleiter	Erster Betriebsleiter

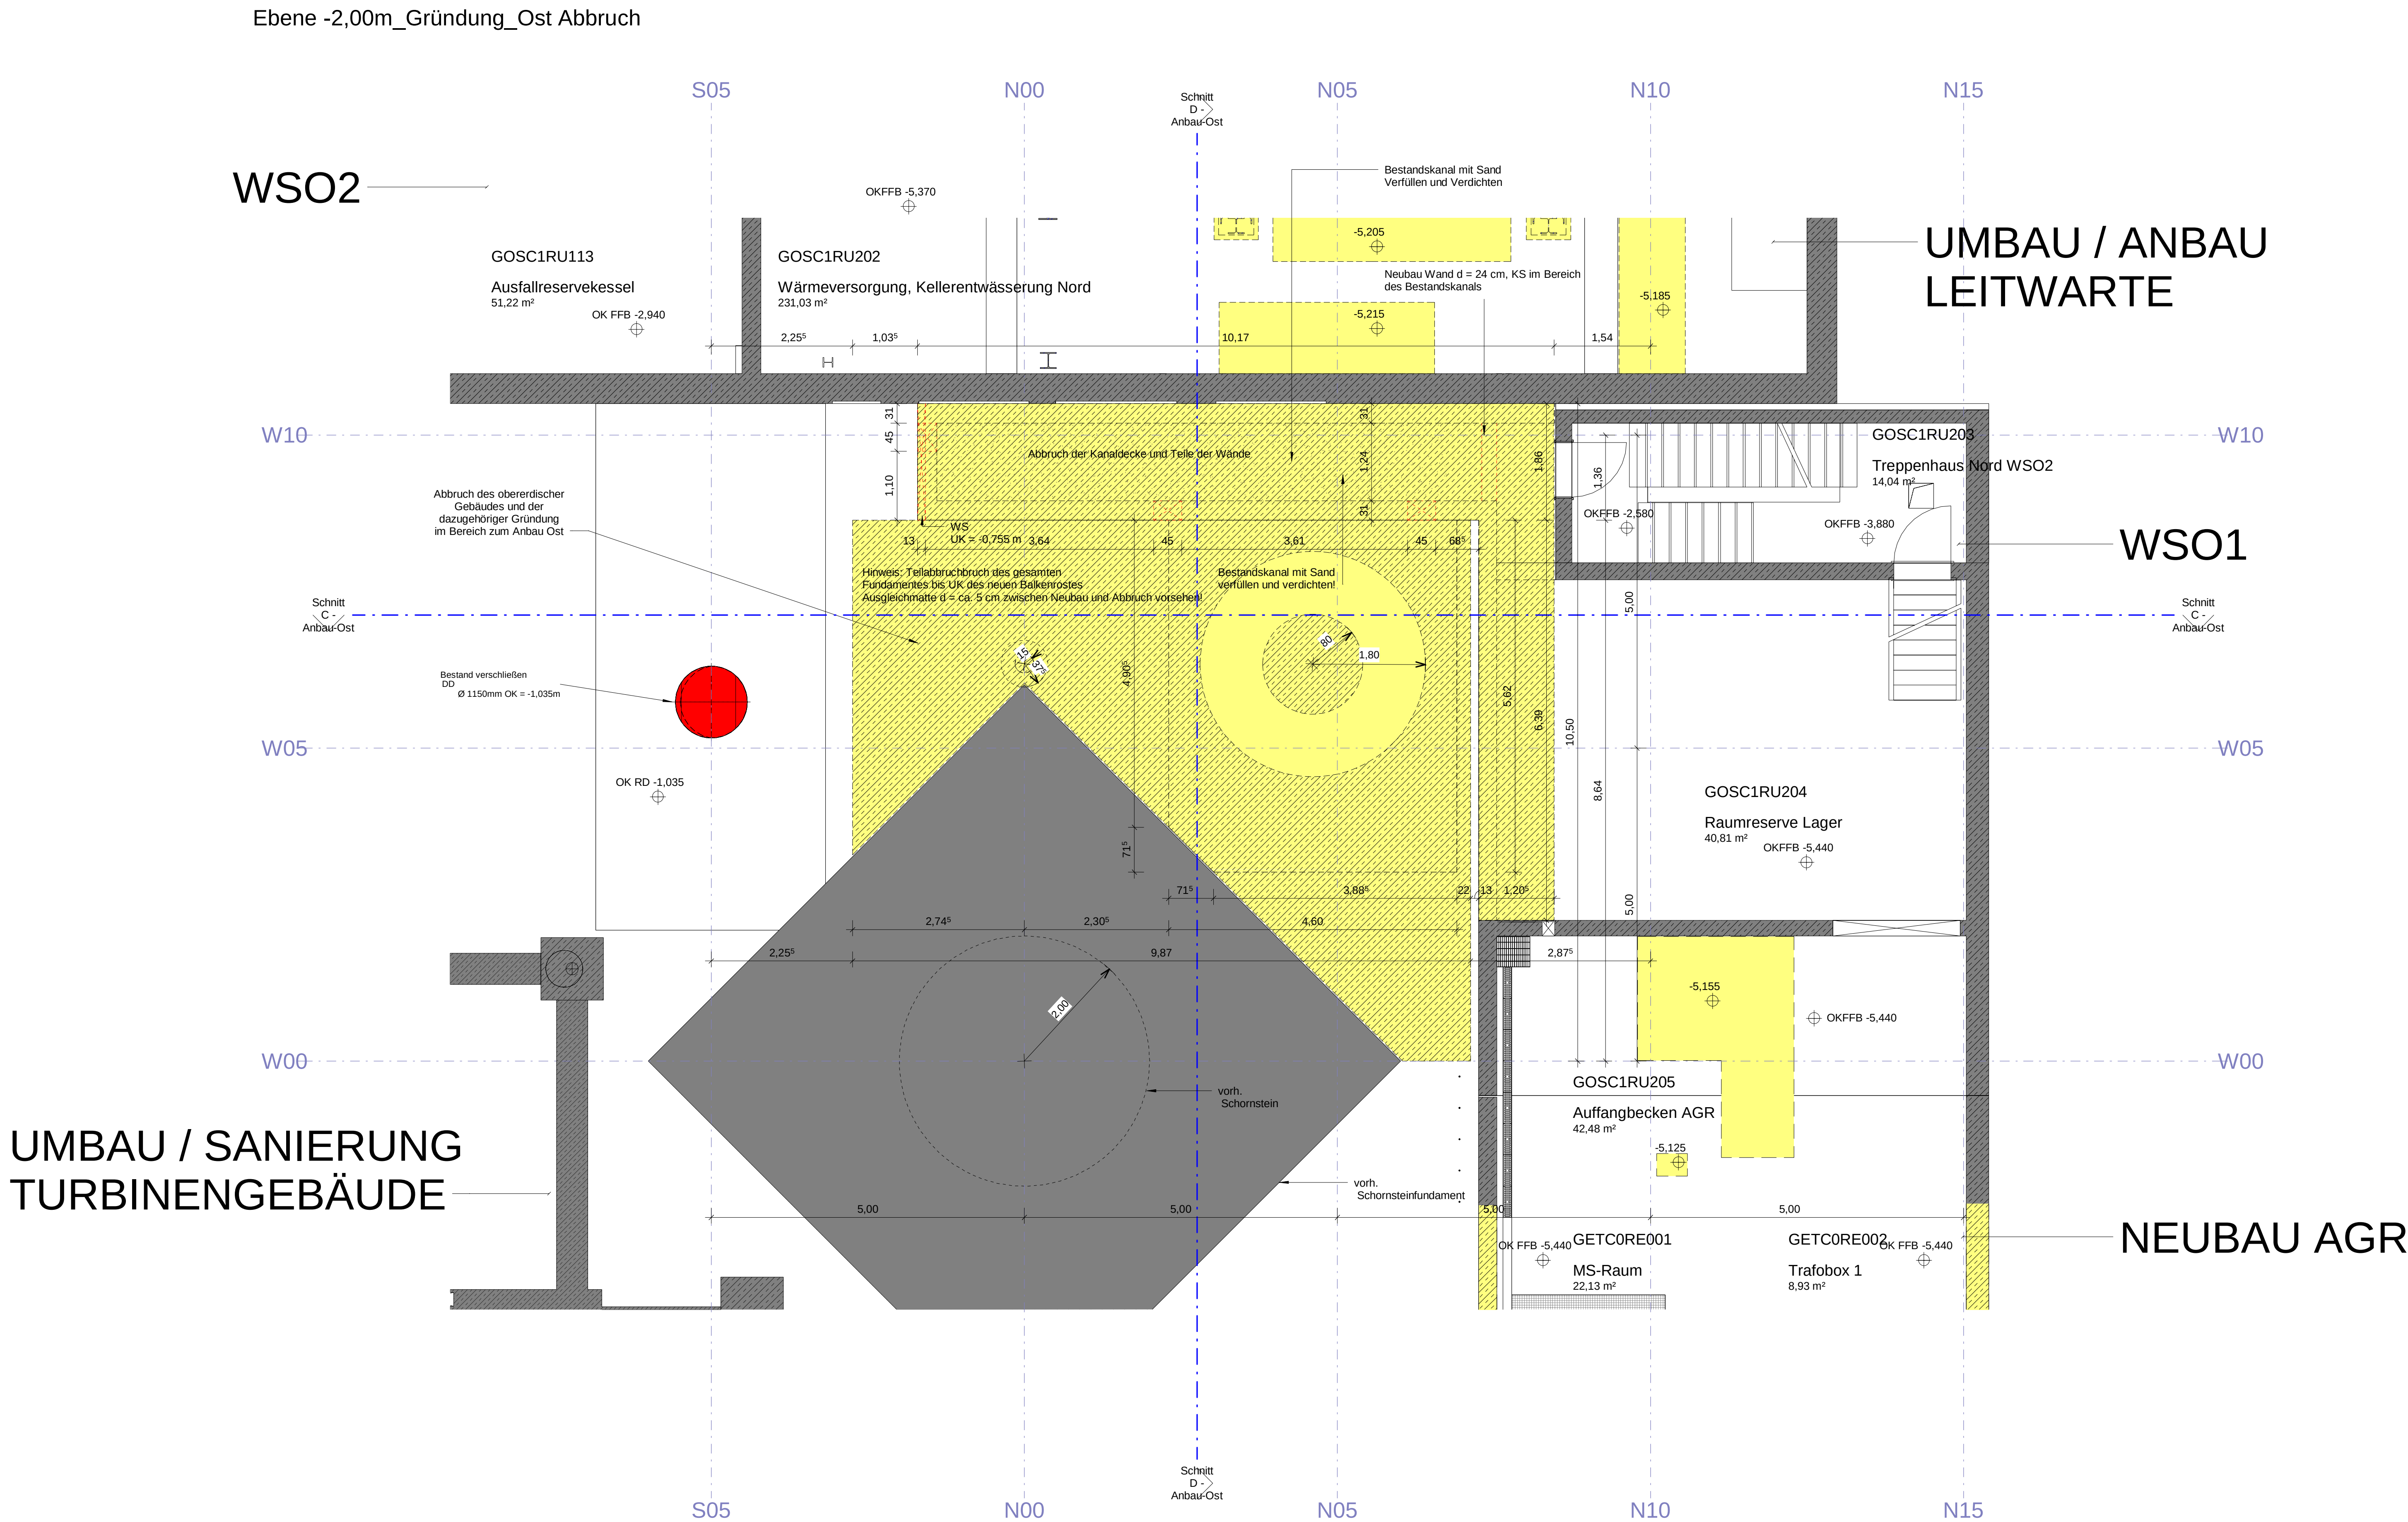

UMBAU / SANIERUNG
TURBINENGEBÄUDE

UMBAU / ANBAU
LEITWART

WSO1

NEUBAU AGR

LEITWARTE

WSO2

TECHNIK-
RAUM



WSO3

WSO1

ANBAU-OST

Hinweise:

Sämtliche Maße sind von den ausführenden Firmen vor Beginn der Bauarbeiten eigenverantwortlich am Bau zu prüfen.

Alle Tür- und Fensterbrüstungen beziehen sich auf OKFF. Gegebenenfalls abweichende Ausführungen siehe Angaben. Rohbauöffnungen der Türen und Tore siehe geprüfte Schalpläne.

Ausführungs- und Detailplanung nur gültig mit den geprüften Schal- und Bewehrungsplänen. Abweichungen und Unstimmigkeiten sind rechtzeitig abzuklären. Herstellervorgaben sind zu beachten.


Gegebenenfalls gesondert geforderte Aussparungen, Sockel etc. sind den Fachplanungen zu entnehmen.

Die örtlichen Bauvorschriften sind einzuhalten. Anforderungen an den Brand- u. Schallschutz sind zu beachten.

Informationen über verfahrenstechnische Anlagen kann der Aufstellungsplanung der Verfahrenstechnik entnommen werden.


09.09.2025
Übersichtsplan hinzugefügt

ÜBERSICHTSPLAN

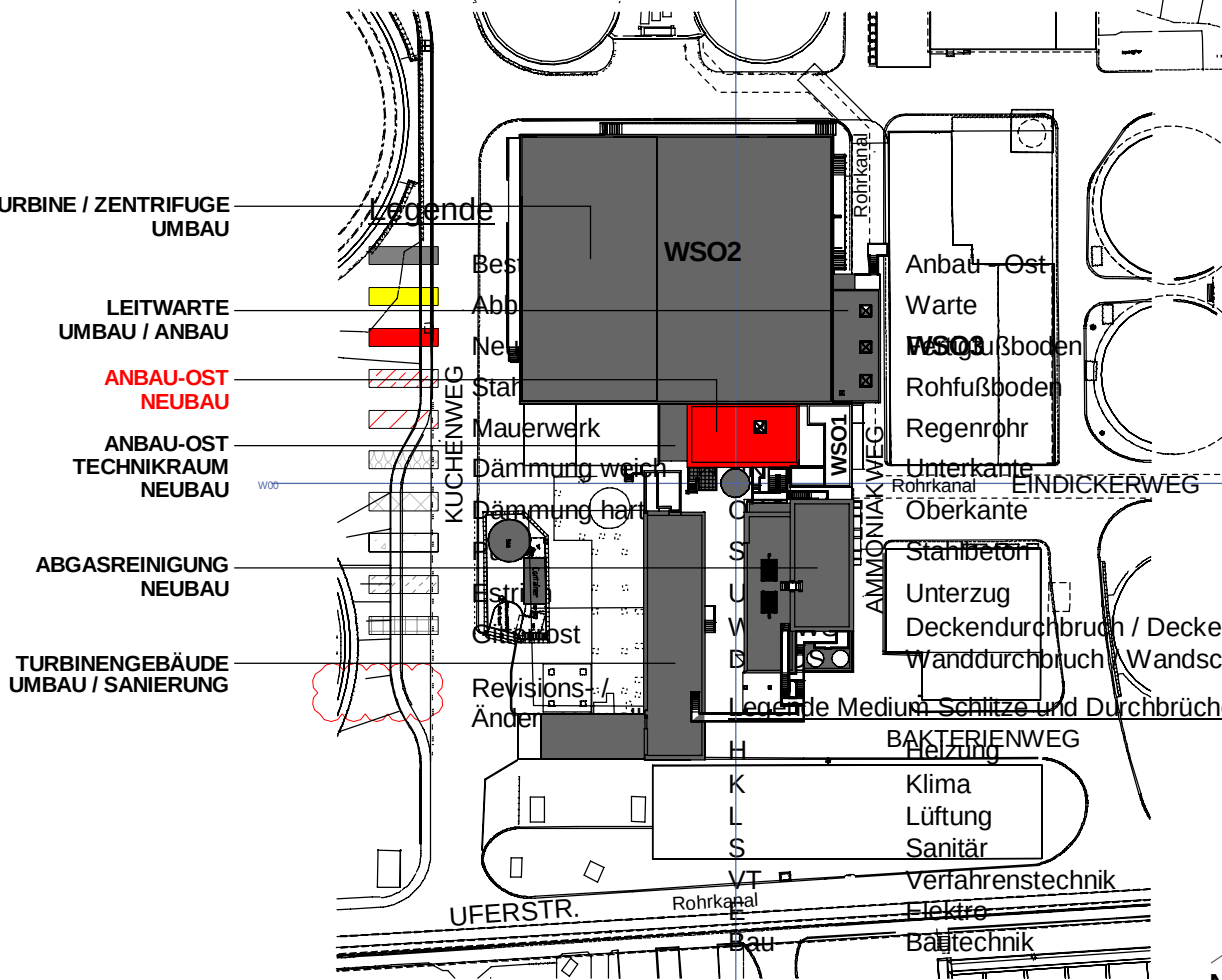

Baunull = ± 0,00 m ± 210,60 m ü. NN Stand vom 09.09.2025

Ausführungsplanung

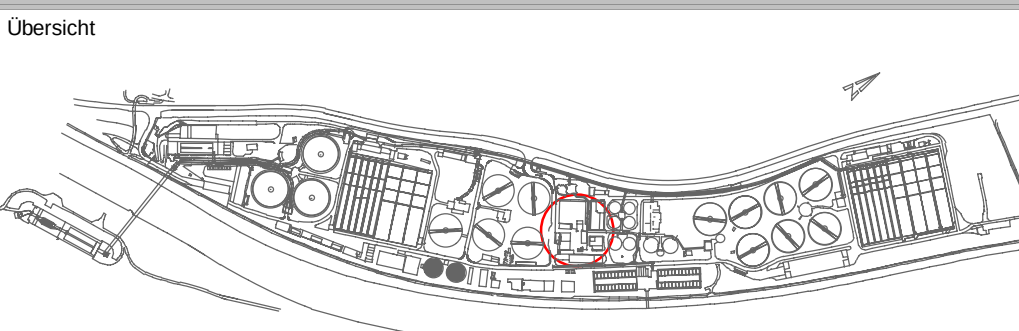

Bauherr
Landeshauptstadt Stuttgart
Tiefbauamt Eigenbetrieb Stadtentwässerung
Klärwerk
Hauptklärwerk Mühlhausen
Bauvorhaben
Ertüchtigung WSO2

Projekt-Nr. 1.12.6280.000.000 Vergabe-Einheit (VE): 710

Gegenstand der Darstellung
Ausführungsplanung
Anbau Ost 3D Ansicht

Maßstab 1 : 100	Blatt A1	Plan Nr. (Büro) 1721	Büro / Firma 09.09.2025 Plankopf angepasst	wandschneider + gühn ingenieurgesellschaft mbh Bürohaarstr. 17 20095 Hamburg phone +49 40 70 70 80 900 fax +49 40 70 70 80 903
Stahlsorten				Fiedler Beck Ingenieure AG Bürohaarstr. 17 20095 Hamburg phone +49 40 70 70 80 900 fax +49 40 70 70 80 903
Expositionsklasse				
Betonfestigkeit				
Zementart				
Zementmenge				
Betondeckung				

Index	Datum	Art der Änderung
d	09.09.2025	Übersichtsplan hinzugefügt
c	09.09.2025	Plankopf angepasst
b	07.03.2024	Hinweise und Fabrikate entfernt
a	07.03.2024	Legende ergänzt, Vorabzug entfernt

Index	Datum	Unterschrift
66-6		
66-6.1		
66-6.2		
66-6.3		
66-6.5		
66-6.33		

Erster Betriebsleiter	SES - Plannummer	Index
	6 2 8 0 7 1 0 5 2 4 1 0 d	

WSO2 BESTAND

NEUBAU AGR




WSO1 BESTAND



Ausführungsplanung

and vom 09.09.2025

Übersicht

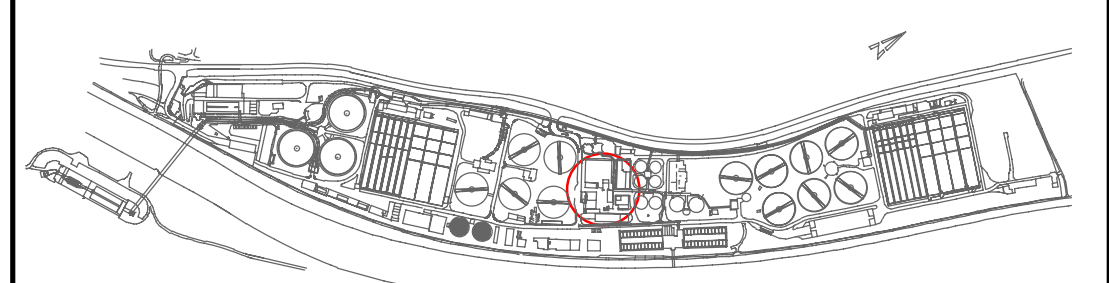

Bauherr	Landeshauptstadt Stuttgart Tiefbauamt Eigenbetrieb Stadtentwässerung
Kläranlage	Hauptklärwerk Mühlhausen
Bauvorhaben	Ertüchtigung WSO2

Projekt-Nr.	I.12.6280.000.000
-------------	-------------------

Abgabe-Einheit (VE): 710

Gegenstand der Darstellung	
----------------------------	--

Ausführungsplanung
Anbau Ost Ansichten Sued, Ost

Maßstab 1 : 100	Blatt A1	Plan Nr. (Büro) 1721	Büro / Firma 09.07.2005  Wandschneider & Günter Ingenieurgesellschaft mbH Burchardstr. 17 20095 Hamburg phone: +49 40 70 80 900 fax: +49 40 70 80 900	 Fiedler Beck Ingenieure AG Burchardstr. 17 20095 Hamburg phone: +49 40 70 80 900 fax: +49 40 70 80 900
Stahlsorten			 Planipart angepart	
Expositionsklasse			 fba	
Betonfestigkeit				
Zementart				
Zementmenge				
Revisionsanzahl: 0				
			CAD-Quellprogramm	gezeichnet / geprüft (Datum, Name)
			Revit 2021	09.09.2025/ SK/ DG

Benutzungsstück	Index	Datum	Art der Änderung
Prüfung in statischer und konstruktiver Hinsicht	e	09.09.2025	Übersichtsplan hinzugefügt
	d	09.09.2025	Plankopf angepasst
	c	09.09.2025	Höhenkoten, Beschriftung und Vermaßung ergänzt
	b	07.03.2024	Hinweise und Fabrikate entfernt
	a	07.03.2024	Legende ergänzt, Vorabzug entfernt

Prüfung auf Übereinstimmung mit der	Anerkannt
-------------------------------------	-----------

Objektplanung (Kollisionsprüfung)		Datum	Unterschrift
	66-6		
	66-6.1		
	66-6.2		
Fachtechnische Prüfung	66-6.3		
	66-6.5		
	66-6.33		

Erster Betriebsleiter	SES - Plannummer	Index
-----------------------	------------------	-------

index
6 2 8 0 7 1 0 5 2 4 1 1 e

SANIERUNG / UMBAU
TURBINE

BESTAND WSO2

NEUBAU ANBAU-OST

BESTAND WSO2

Legende Schlitz- und Durchbrüche:


Ansicht	Grundriss	Bezeichnung
		WD
		WS
		DD
		DS


WD / WS	Wanddurchbruch / Wandschlitz
DD / DS	Deckendurchbruch / Deckenschlitz
UK	Unterkannte
OK	Oberkannte
Ø	Durchmesser


H	Heizung
K	Klima
L	Lüftung
S	Sanitär
VT	Verfahrenstechnik
E	Elektro
Bau	Bautechnik
Revisions- /	Revisions- /
Änderungswolken	Änderungswolken

Legende	
	Bestand
	Abbruch
	Neubau
	Stahlbeton
	Mauwerk
	Porenbeton
	weiche Dämmung
	harte Dämmung
	WDVS
	Trockenbau
	Estrich /
	Sauberkeitsschicht
	Gitterrost / Rinnen
	Ertüchtigung Estrich

AO	Anbau - Ost
W	Wand
FFB	Fertigfußboden
RFB	Rohfußboden
RR	Regenrohr
UK	Unterkannte
OK	Oberkannte
STB	Stahlbeton
UZ	Unterzug
WD / WS	Wanddurchbruch / Wandschlitz
DD / DS	Deckendurchbruch / Deckenschlitz
TWP	Tragwerksplanung
WDVS	Wärmedämmverbundsystem

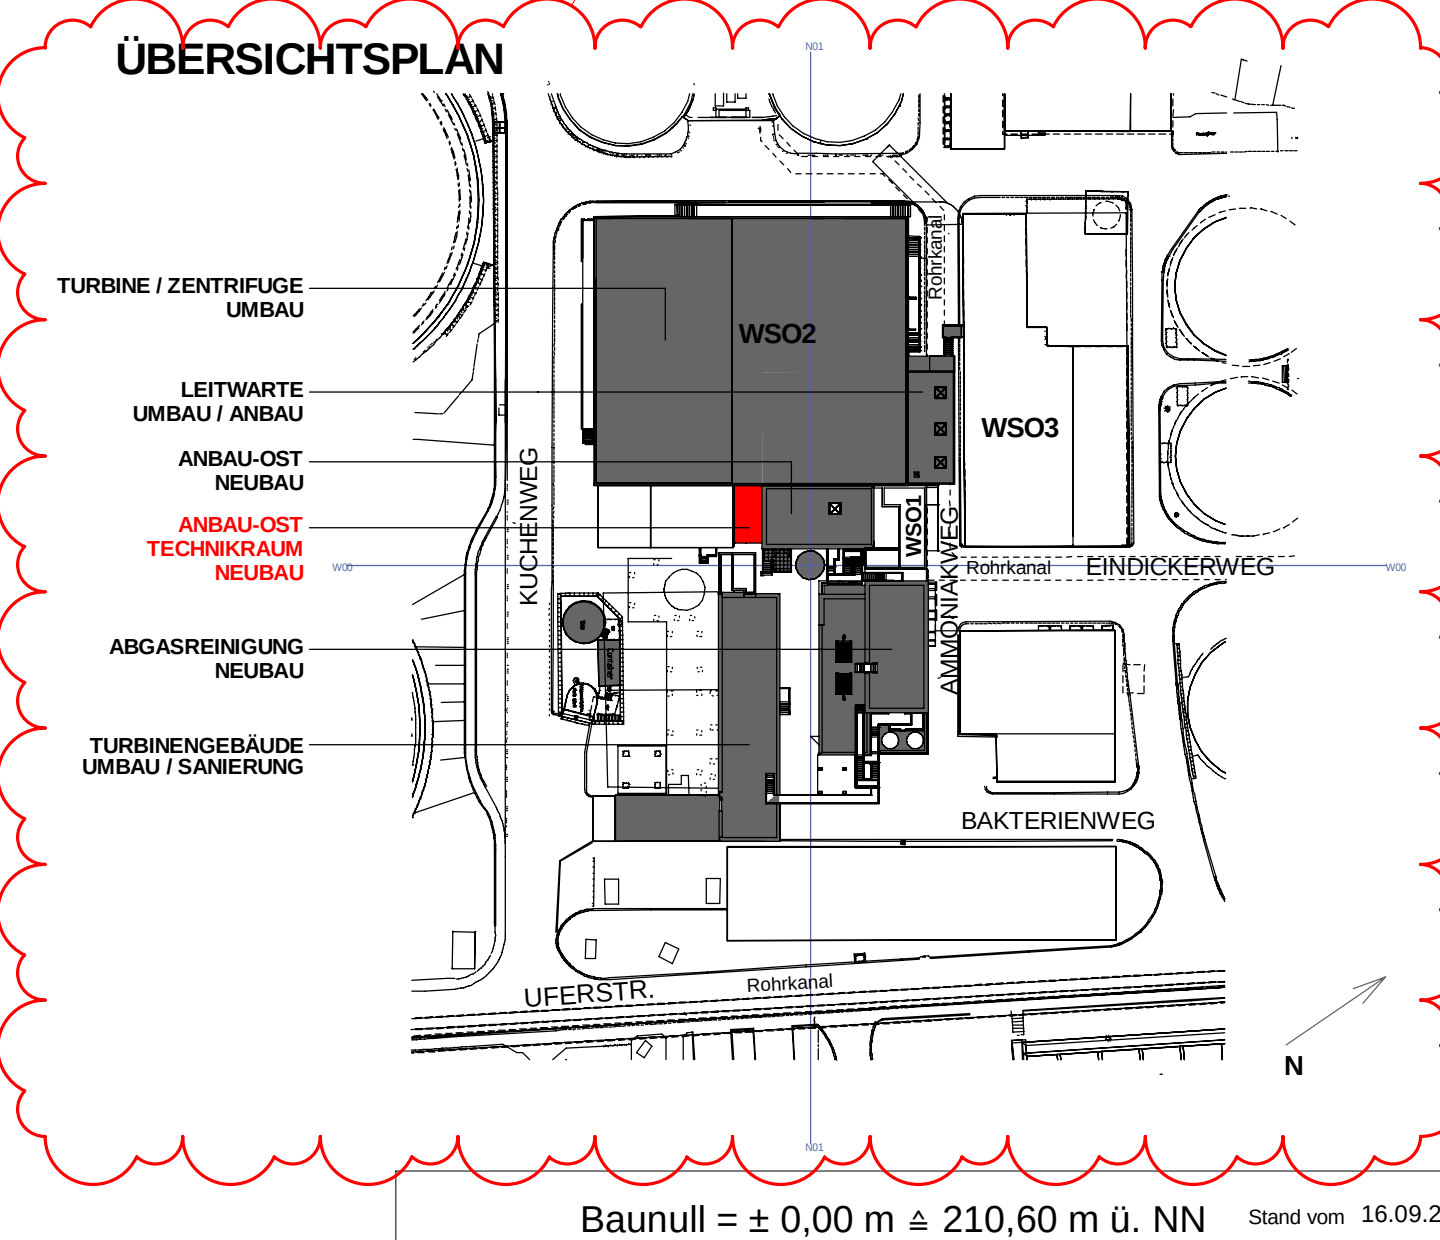

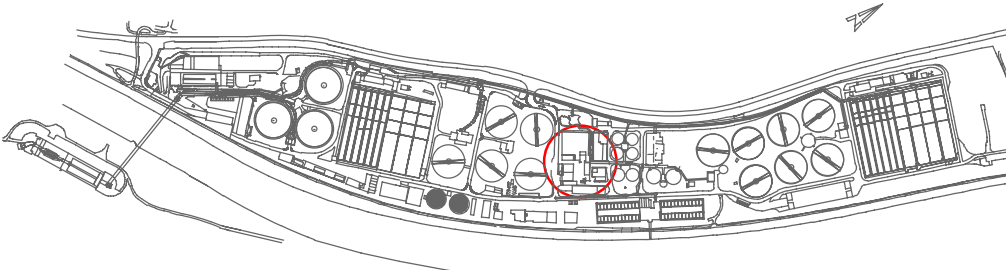Ausführungsplanung				
Übersicht				
				
Bauherr	Landeshauptstadt Stuttgart Tiefbauamt Eigenbetrieb Stadtentwässerung			
Klärwerk	Hauptklärwerk Mühlhausen			
Bauvorhaben	Erüchtigung WSO2			
Projekto-Nr.	1.12.6280.000.000		Vergabe-Einheit (VE): 710	
Gegenstand der Darstellung				
Ausführungsplanung				
Grundriss, Schnitt Technikraum				
Maßstab	Blatt	Plan-Nr. (Borg)	Büro / Firma	
1:50	A0	1721	09.09.2025	
Stationen	 Planfeld angepasst			
Expositionsklasse				
Betonfestigkeit	Richtl. Beton C20/25 Betonklasse: 17 2009-Herrnges.			
Zementart	CEM II/A-30 2009-Herrnges.			
Zementmenge	CAD-Quellprogramm gezeichnet / geprüft (Datum, Name) Revit 2021 16.09.2025/ SK/ DG			
Betondeckung	Index Datum Art der Änderung			
Prüfung in statischer und konstruktiver Hinsicht	a	09.09.2025	Übersichtsplan hinzugefügt	
	d	09.09.2025	Planfeld angepasst	
	c	09.09.2025	Höhennotizen, Beschriftung und Vermessung ergänzt	
	b	07.03.2024	Hinweise und Zeichnungen entfernt	
	a	07.03.2024	Legende ergänzt, Vorabzug entfernt	
Prüfung auf Übereinstimmung mit der Objektplanung (Kalkulationsprüfung)	Index Datum Unterschrift		Anerkennung	
	66-6			
	66-6.1			
	66-6.2			
	66-6.3			
Fachtechnische Prüfung	66-6.3			
	66-6.5			
	66-6.33			
Erster Betriebsplan	SES - Plannummer			Index
	6 2 8 0 7 1 0 5 3 1 1 0			0



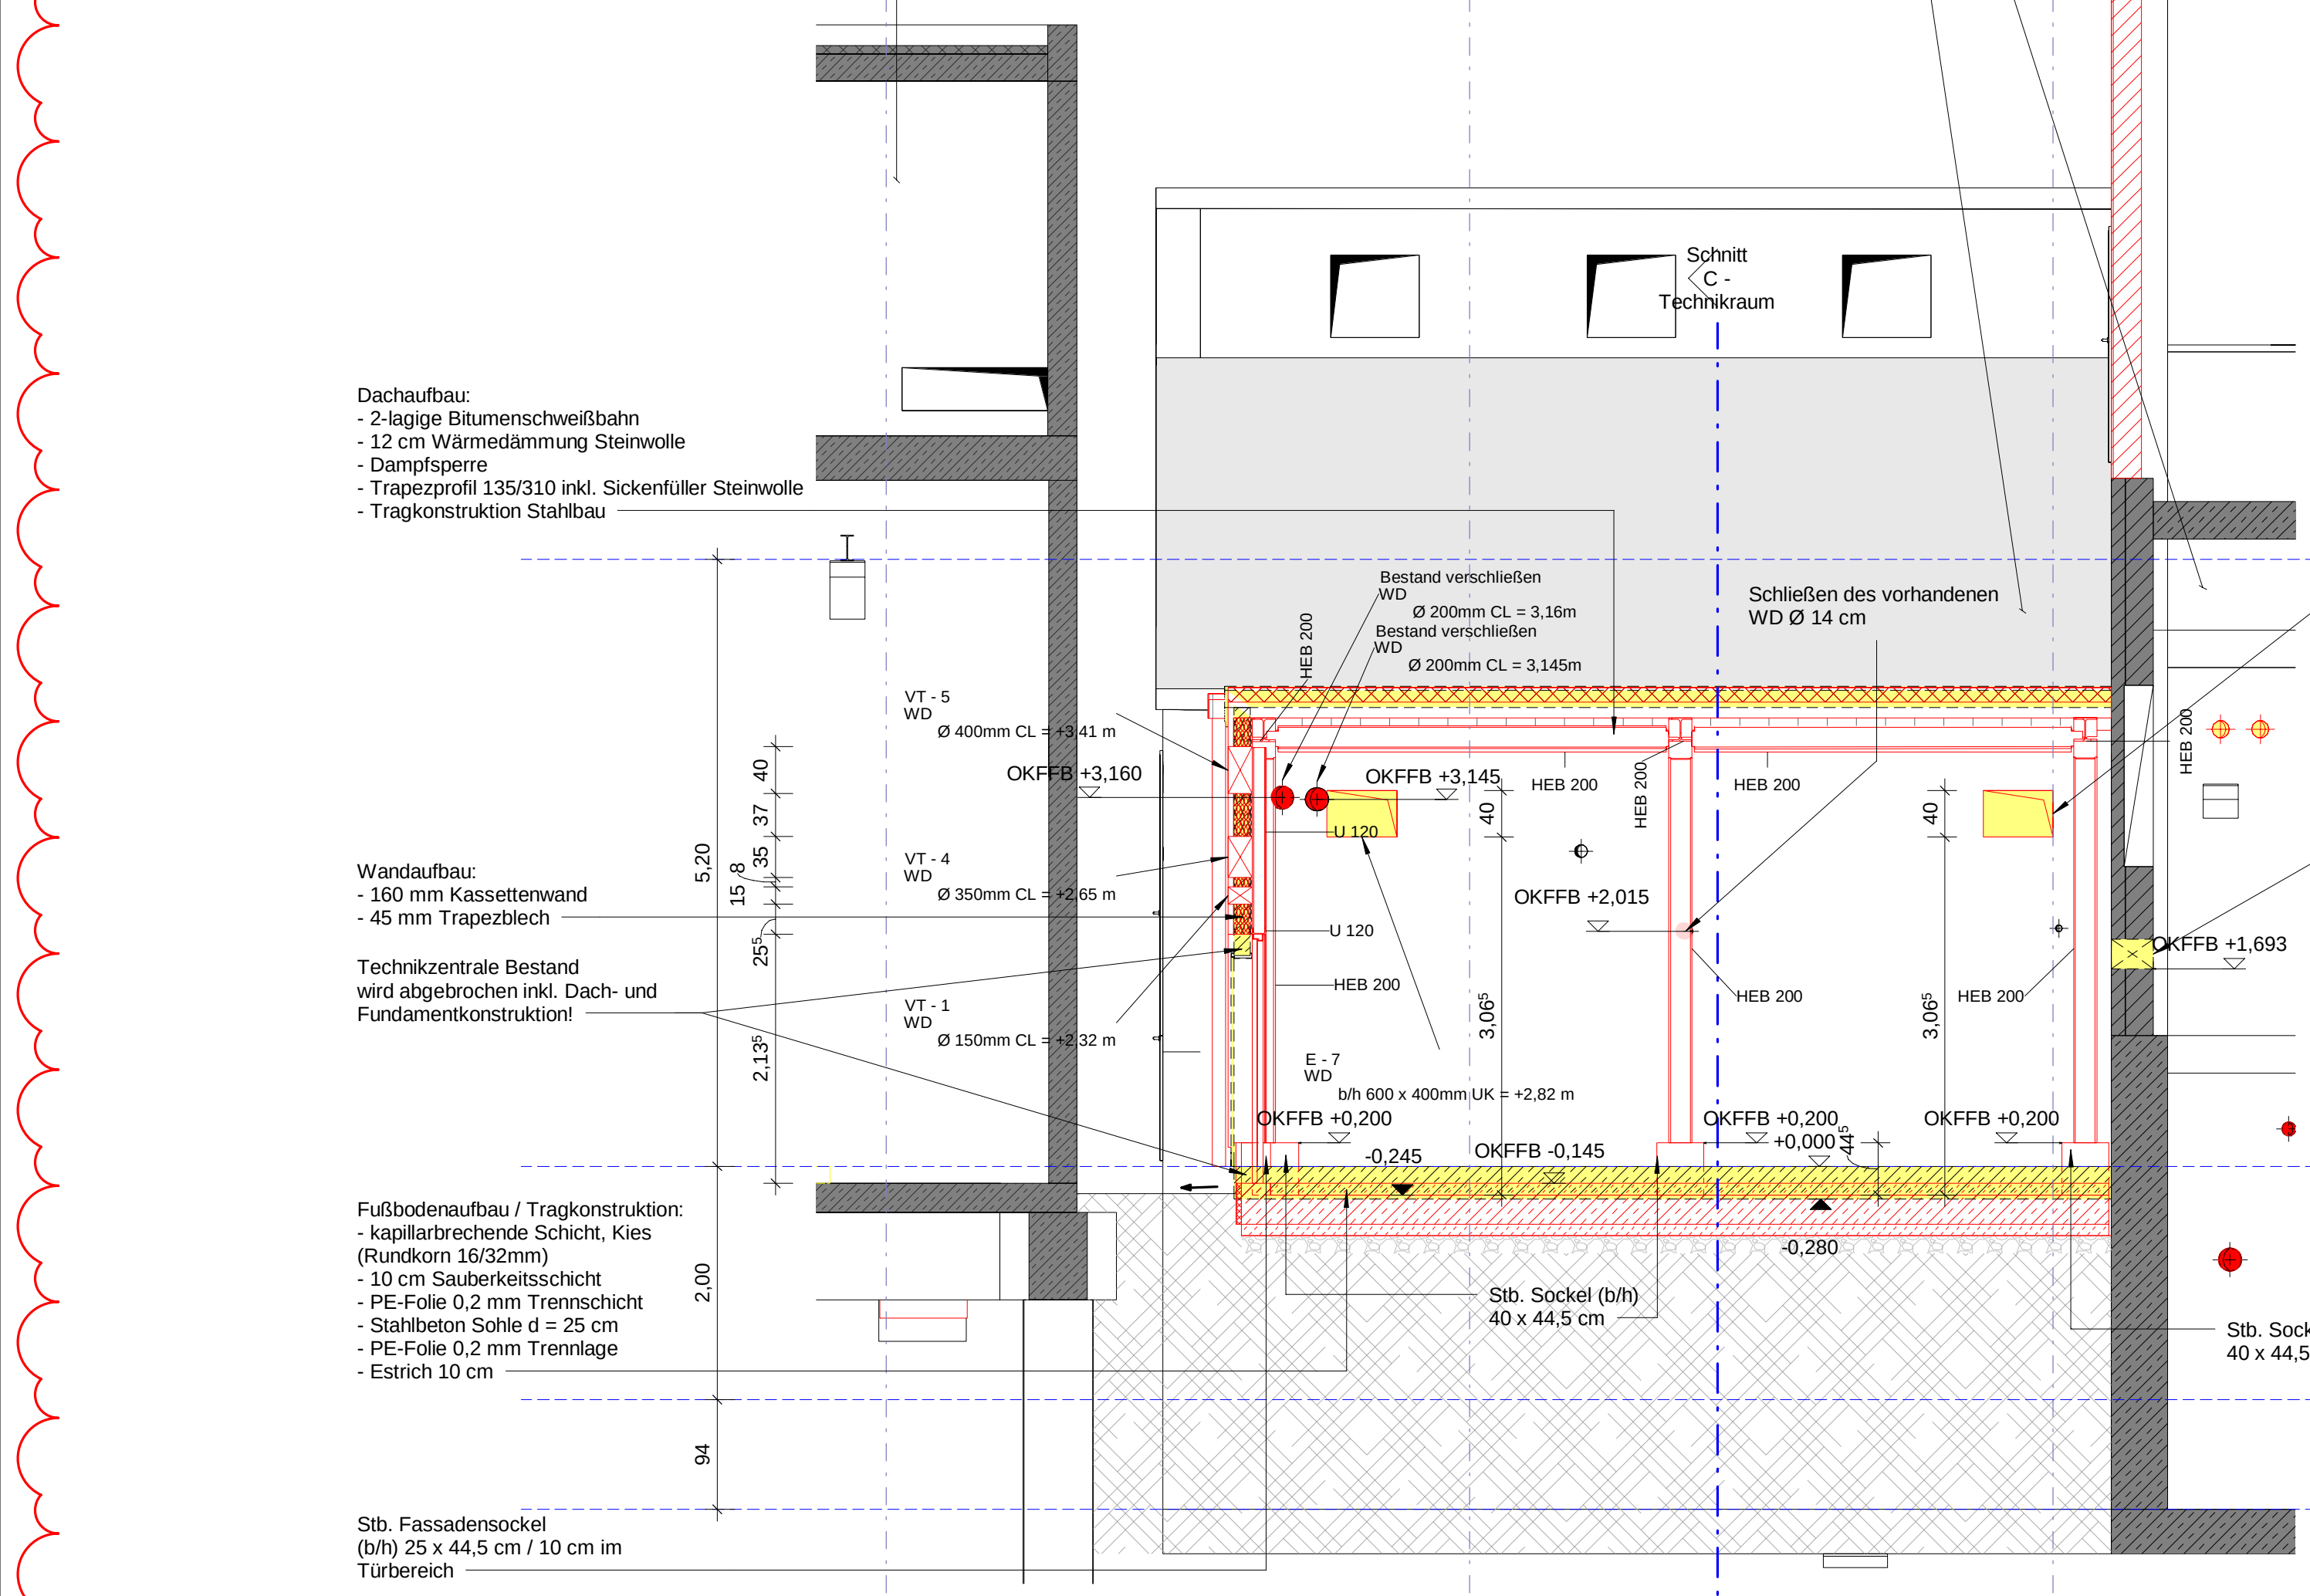


Schnitt H - Technikraum


Schnitt C - Technikraum

BESTAND WSO2

NEUBAU ANBAU-OST

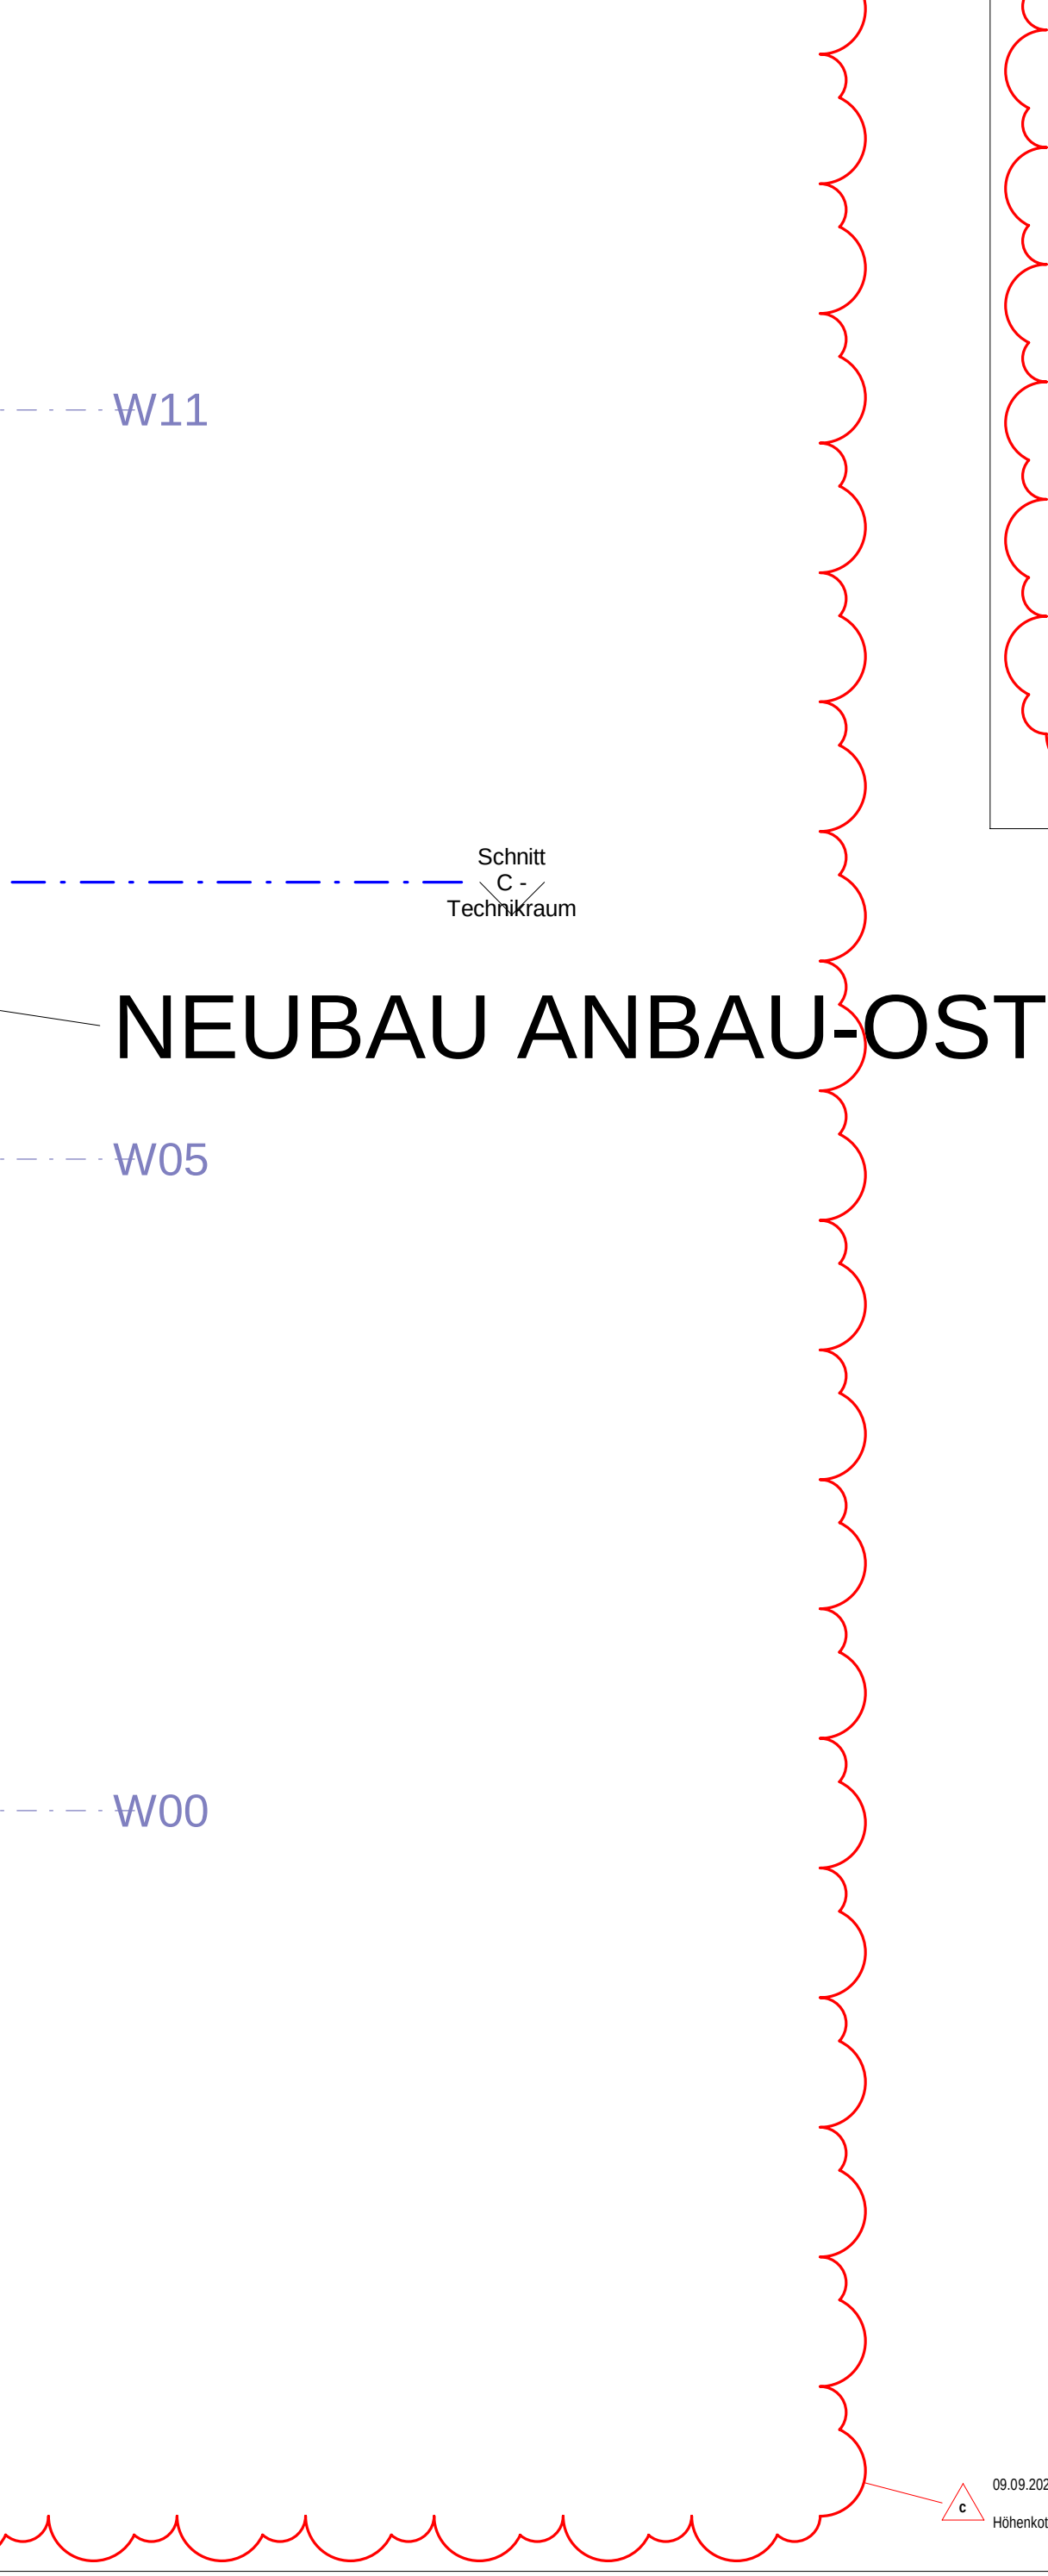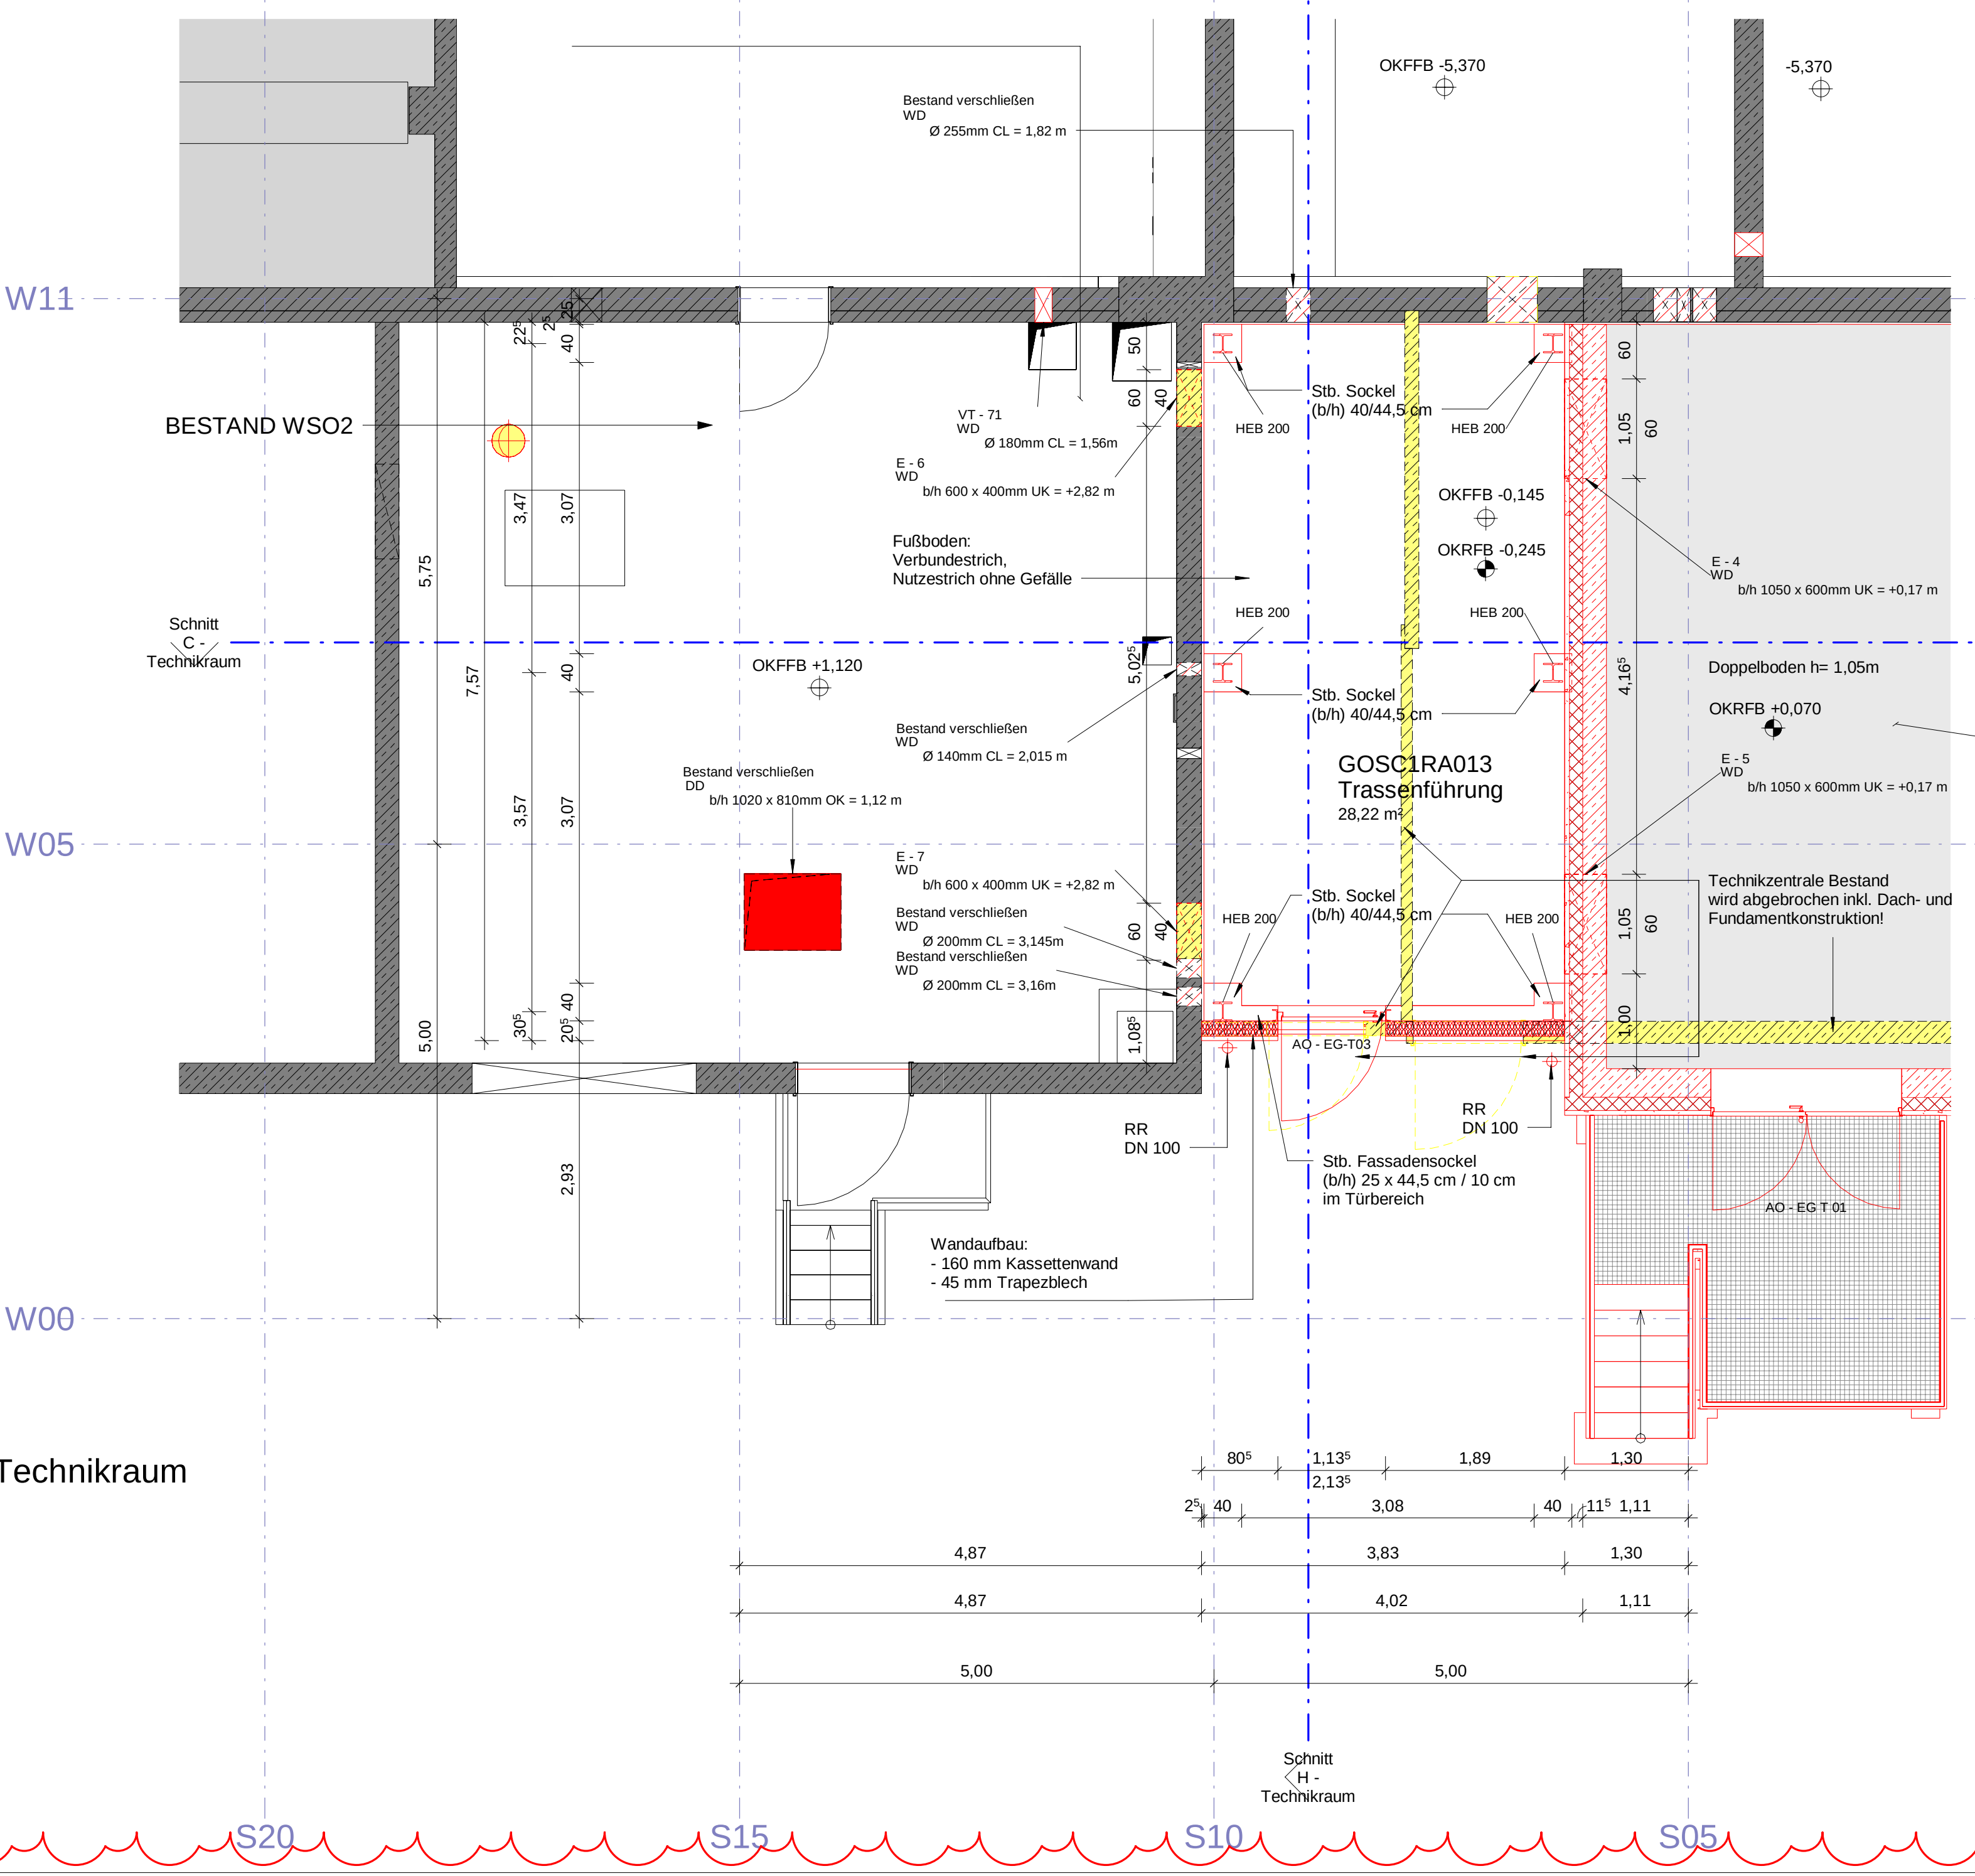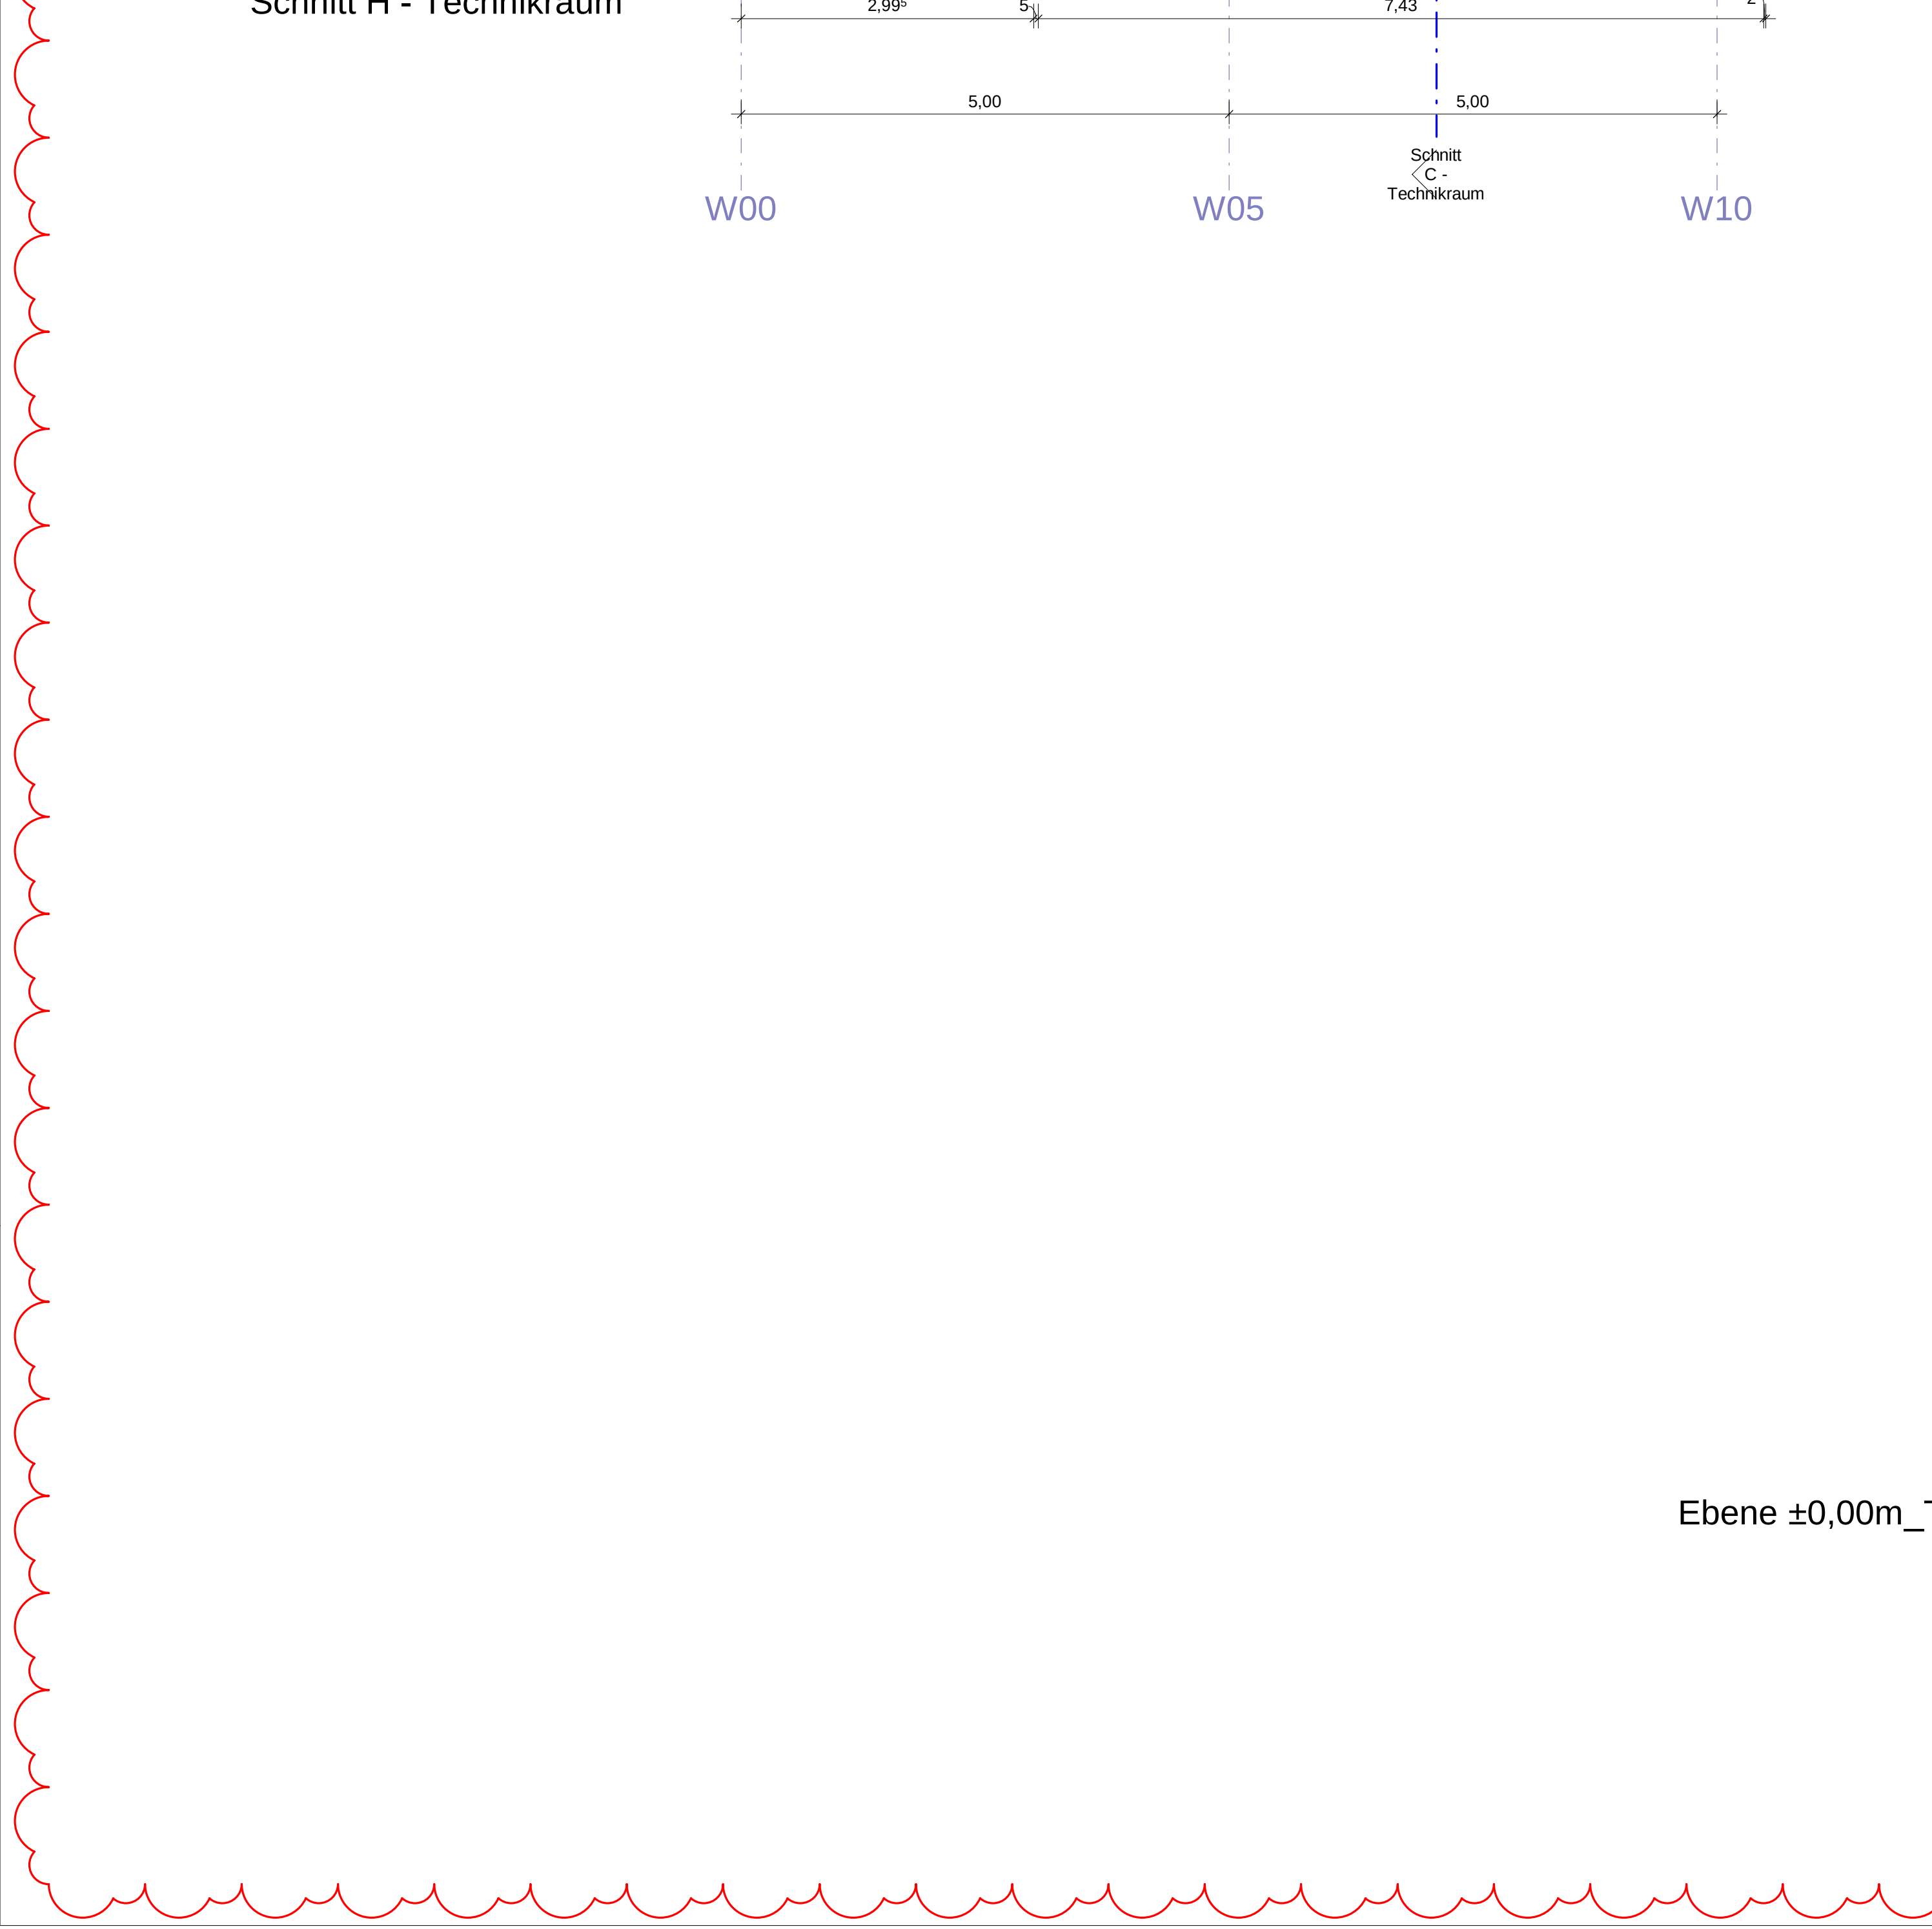

Schnitt D - Anbau-Ost

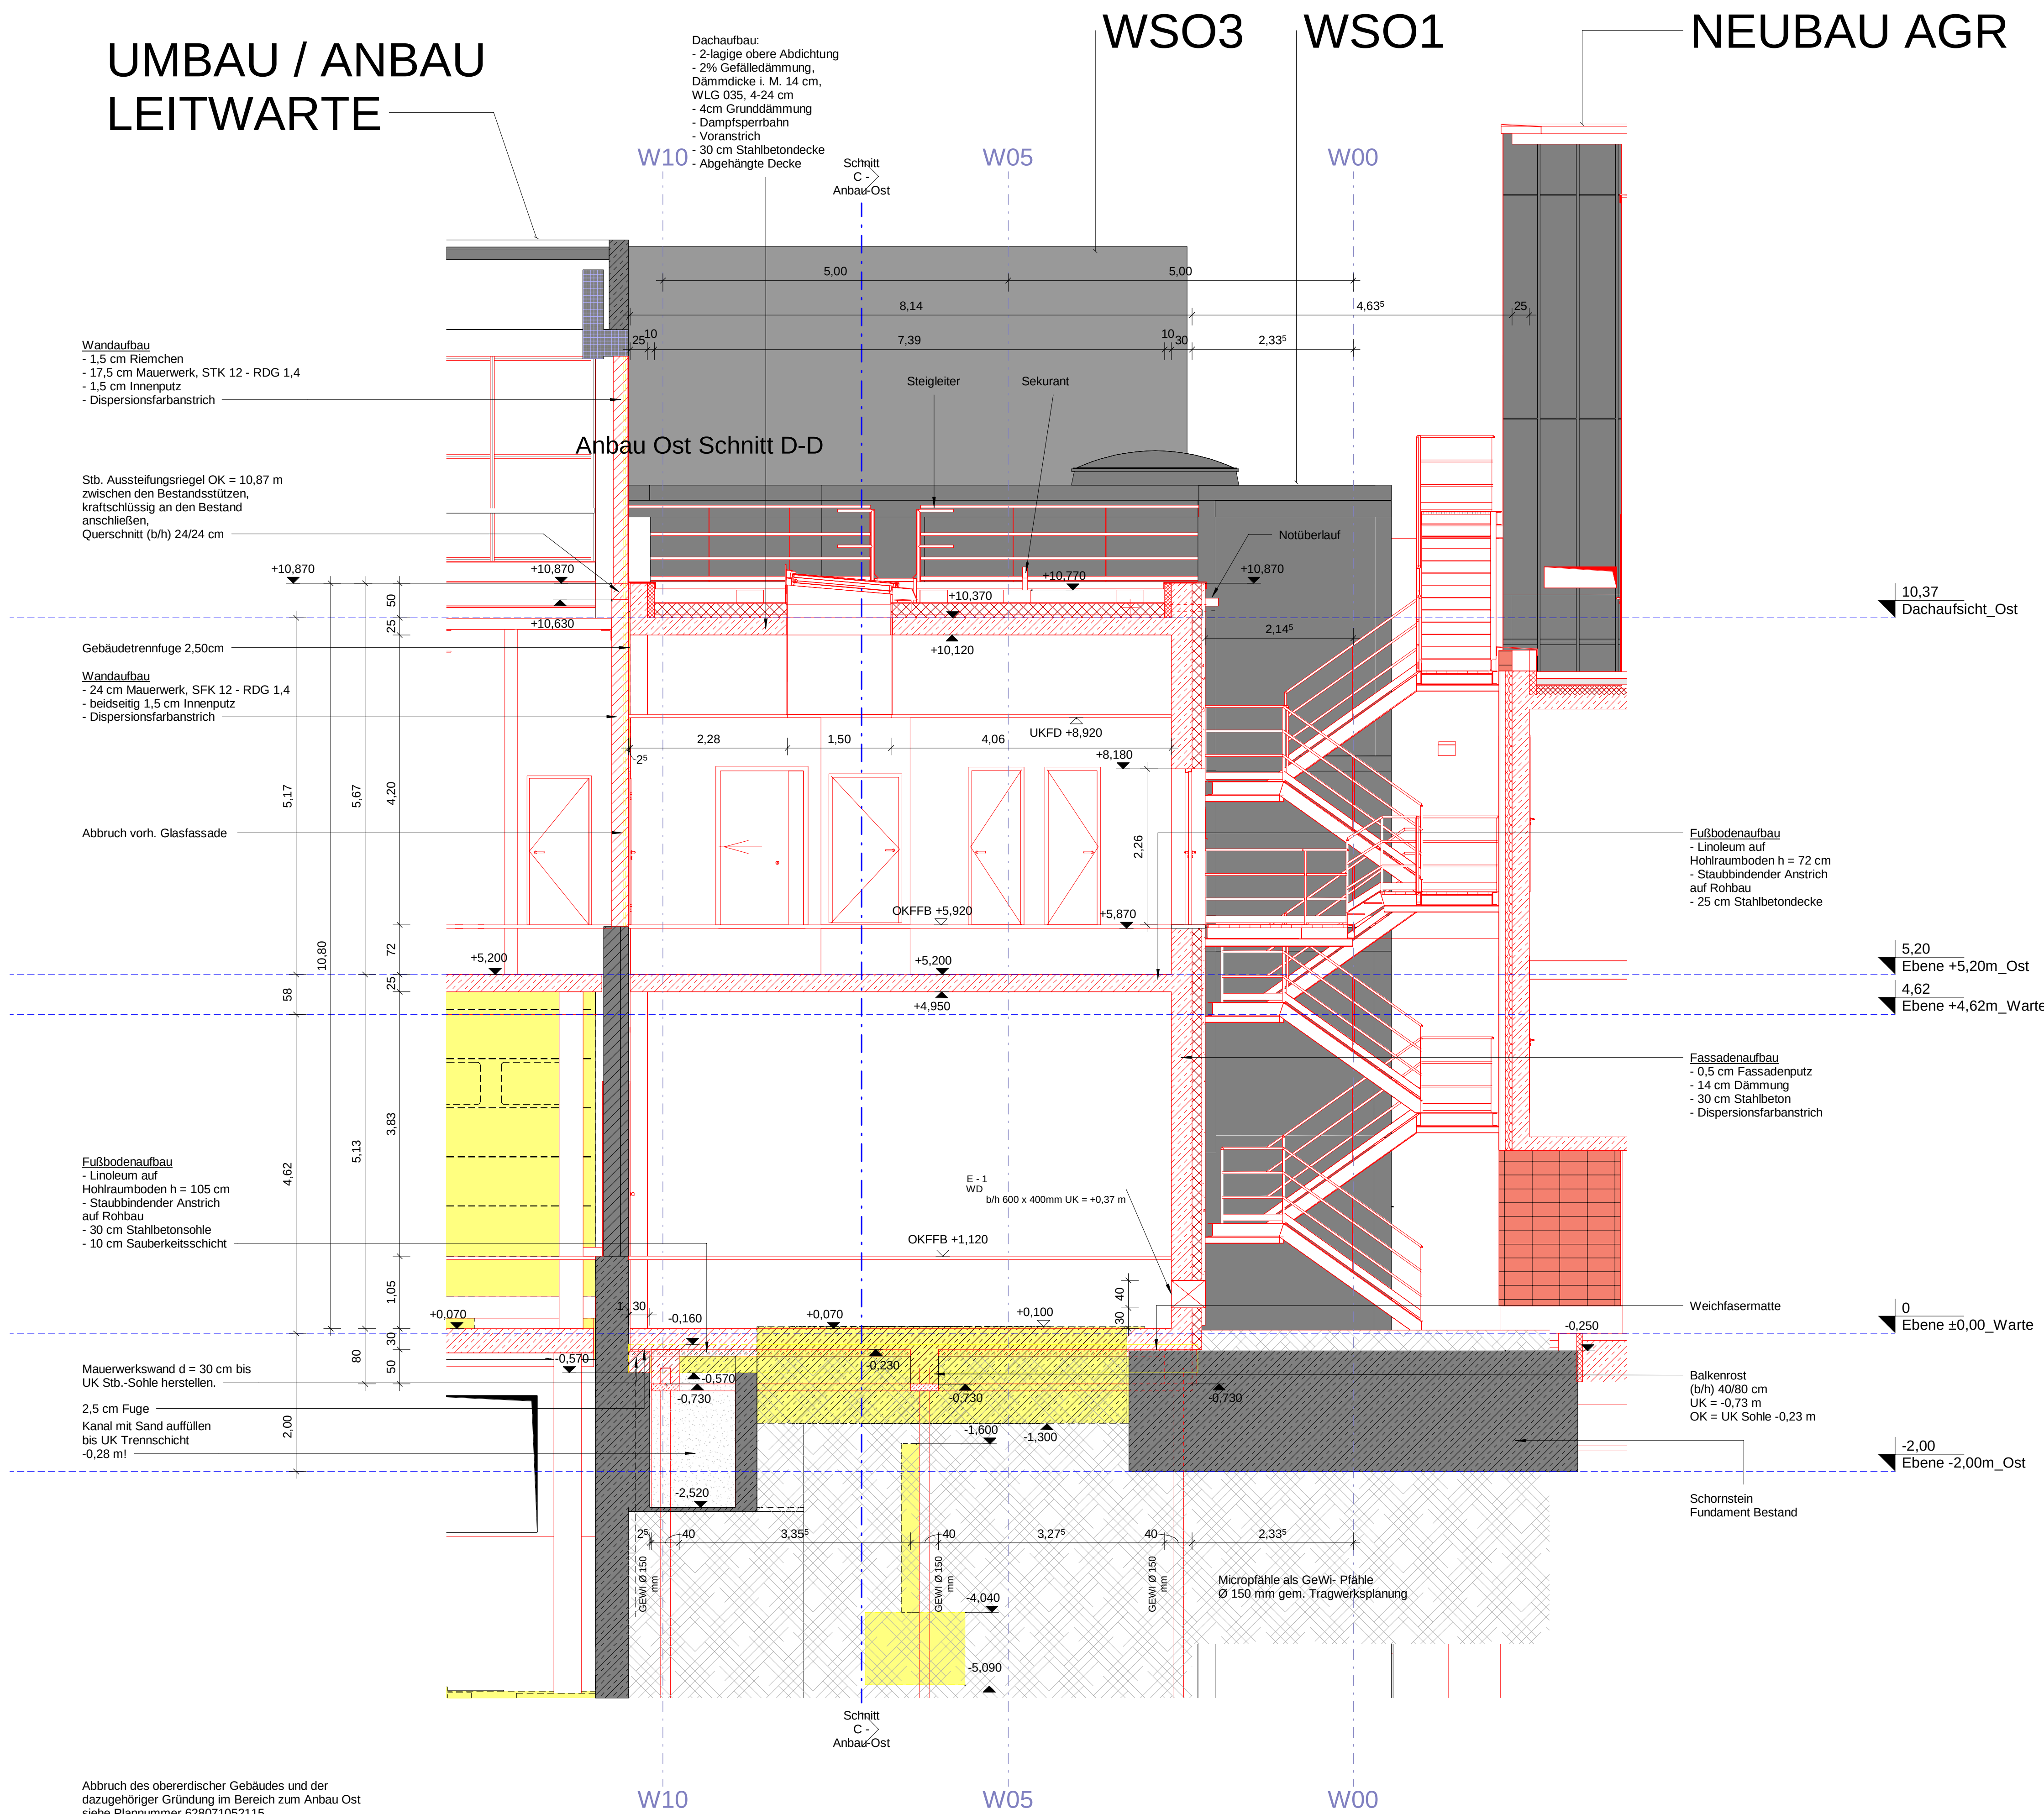

Hinweise:
Sämtliche Maße sind von den ausführenden Firmen vor Beginn der Bauarbeiten eigenverantwortlich am Bau zu prüfen.
Alle Tür- und Fensterbrüstungen beziehen sich auf OKFF. Gegebenenfalls abweichende Ausführungen siehe Angaben. Rohbauführungen der Türen und Tore siehe geprüfte Schalpläne.
Ausführungs- und Detailplanung nur gültig mit den geprüften Schal- und Bewehrungsplänen.
Abweichungen und Unstimmigkeiten sind rechtzeitig abzuklären. Herstellervorgaben sind zu beachten.
Gegebenenfalls gesondert geforderte Ausparungen, Sockel etc. sind den Fachplanen zu entnehmen.
Die örtlichen Bauvorschriften sind einzuhalten. Anforderungen an den Brand- u. Schallschutz sind zu beachten.
Informationen über verfahrenstechnische Anlagen kann der Aufstellungsplanung der Verfahrenstechnik entnommen werden.

Legende Schlitz und Durchbrüche:

Ansicht	Grundriss	Bezeichnung
		WD
		WS
		DD
		DS

WD / WS	Wanddurchbruch / Wandschlitz
DD / DS	Deckendurchbruch / Deckenschlitz
UK	Unterkannte
OK	Oberkannte
Ø	Durchmesser


Legende Medium Schlitz und Durchbrüche:

H	Heizung
K	Klima
L	Lüftung
S	Sanitär
VT	Verfahrenstechnik
E	Elektro
Bau	Bautechnik

Revisions- / Änderungszeichen

Legende

	Bestand	AO	Anbau - Ost
	Abbruch	W	Wand
	Neubau	FFB	Fertigfußboden
	Stahlbeton	RFB	Rohfußboden
	Mauwerk	RR	Regenrohr
	Porenbeton	UK	Unterkannte
	weiche Dämmung	OK	Oberkannte
	harte Dämmung	STB	Stahlbeton
	WDVS	UZ	Unterzug
	Trockenbau	WD / WS	Wanddurchbruch / Wandschlitz
	Estrich / Sauberkeitsschicht	DD / DS	Deckendurchbruch / Deckenschlitz
	Gitterrost / Rinnen	TWP	Tragwerksplanung
	Ertüchtigung Estrich	WDVS	Wärmedämmverbundsystem

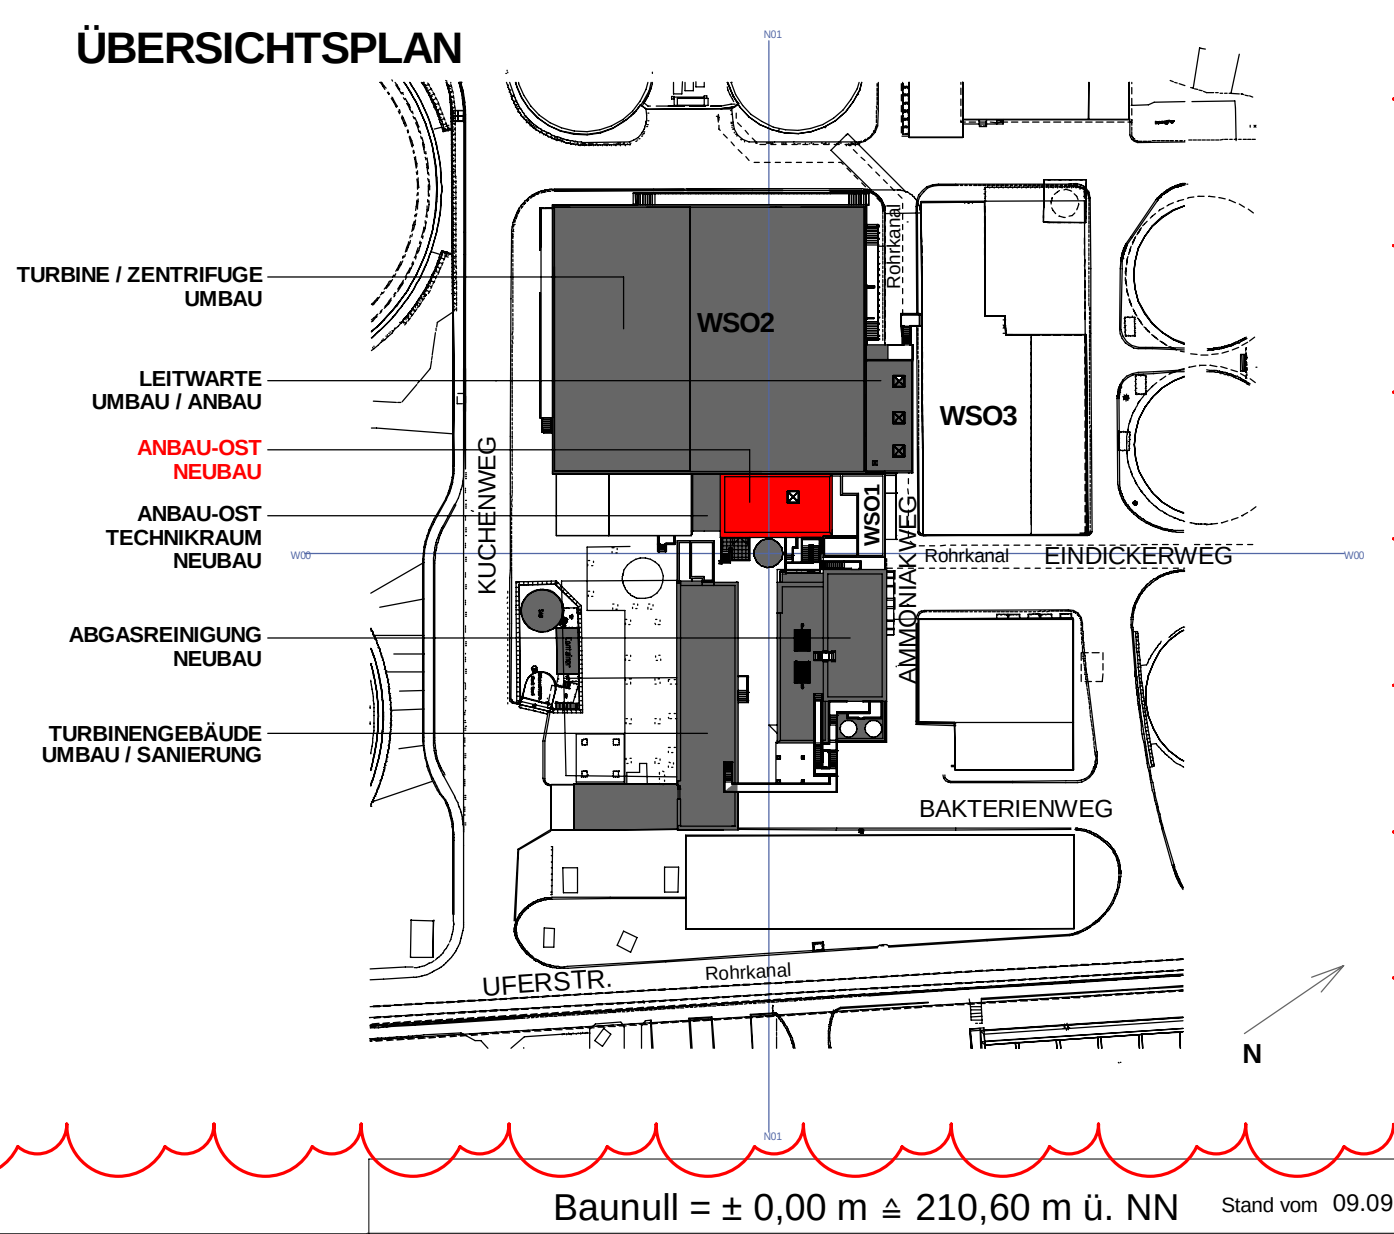

Bau null = ± 0,00 m ± 210,60 m ü. NN Stand vom 09.09.2025

Ausführungsplanung	
Bauherr	Landeshauptstadt Stuttgart
Klarwerk	Tiefbauamt Eigenbetrieb Stadtenwasserung
Bauvorhaben	Hauptklärwerk Mühlhausen
Projekt Nr.	1.12.6280.000.000
Vergabe-Einheit (VE)	710
Gegenstand der Darstellung	
Ausführungsplanung	
Anbau Ost Schnitt D-D	
Methodik	1:50
Stand	09.09.2025
Plan Nr. (Borg)	1721
Büro / Firma	09.09.2025
Planist	09.09.2025
Stabsstellen	09.09.2025
Expositionsklasse	09.09.2025
Betonfestigkeit	09.09.2025
Zementart	09.09.2025
Zementmenge	09.09.2025
Betondeckung	09.09.2025
Prüfung in statischer und konstruktiver Hinsicht	
Index	Datum
a	09.09.2025
b	09.09.2025
c	09.09.2025
jj	09.09.2025
jh	09.09.2025
ji	09.09.2025
jj	09.09.2025
ju	09.09.2025

