



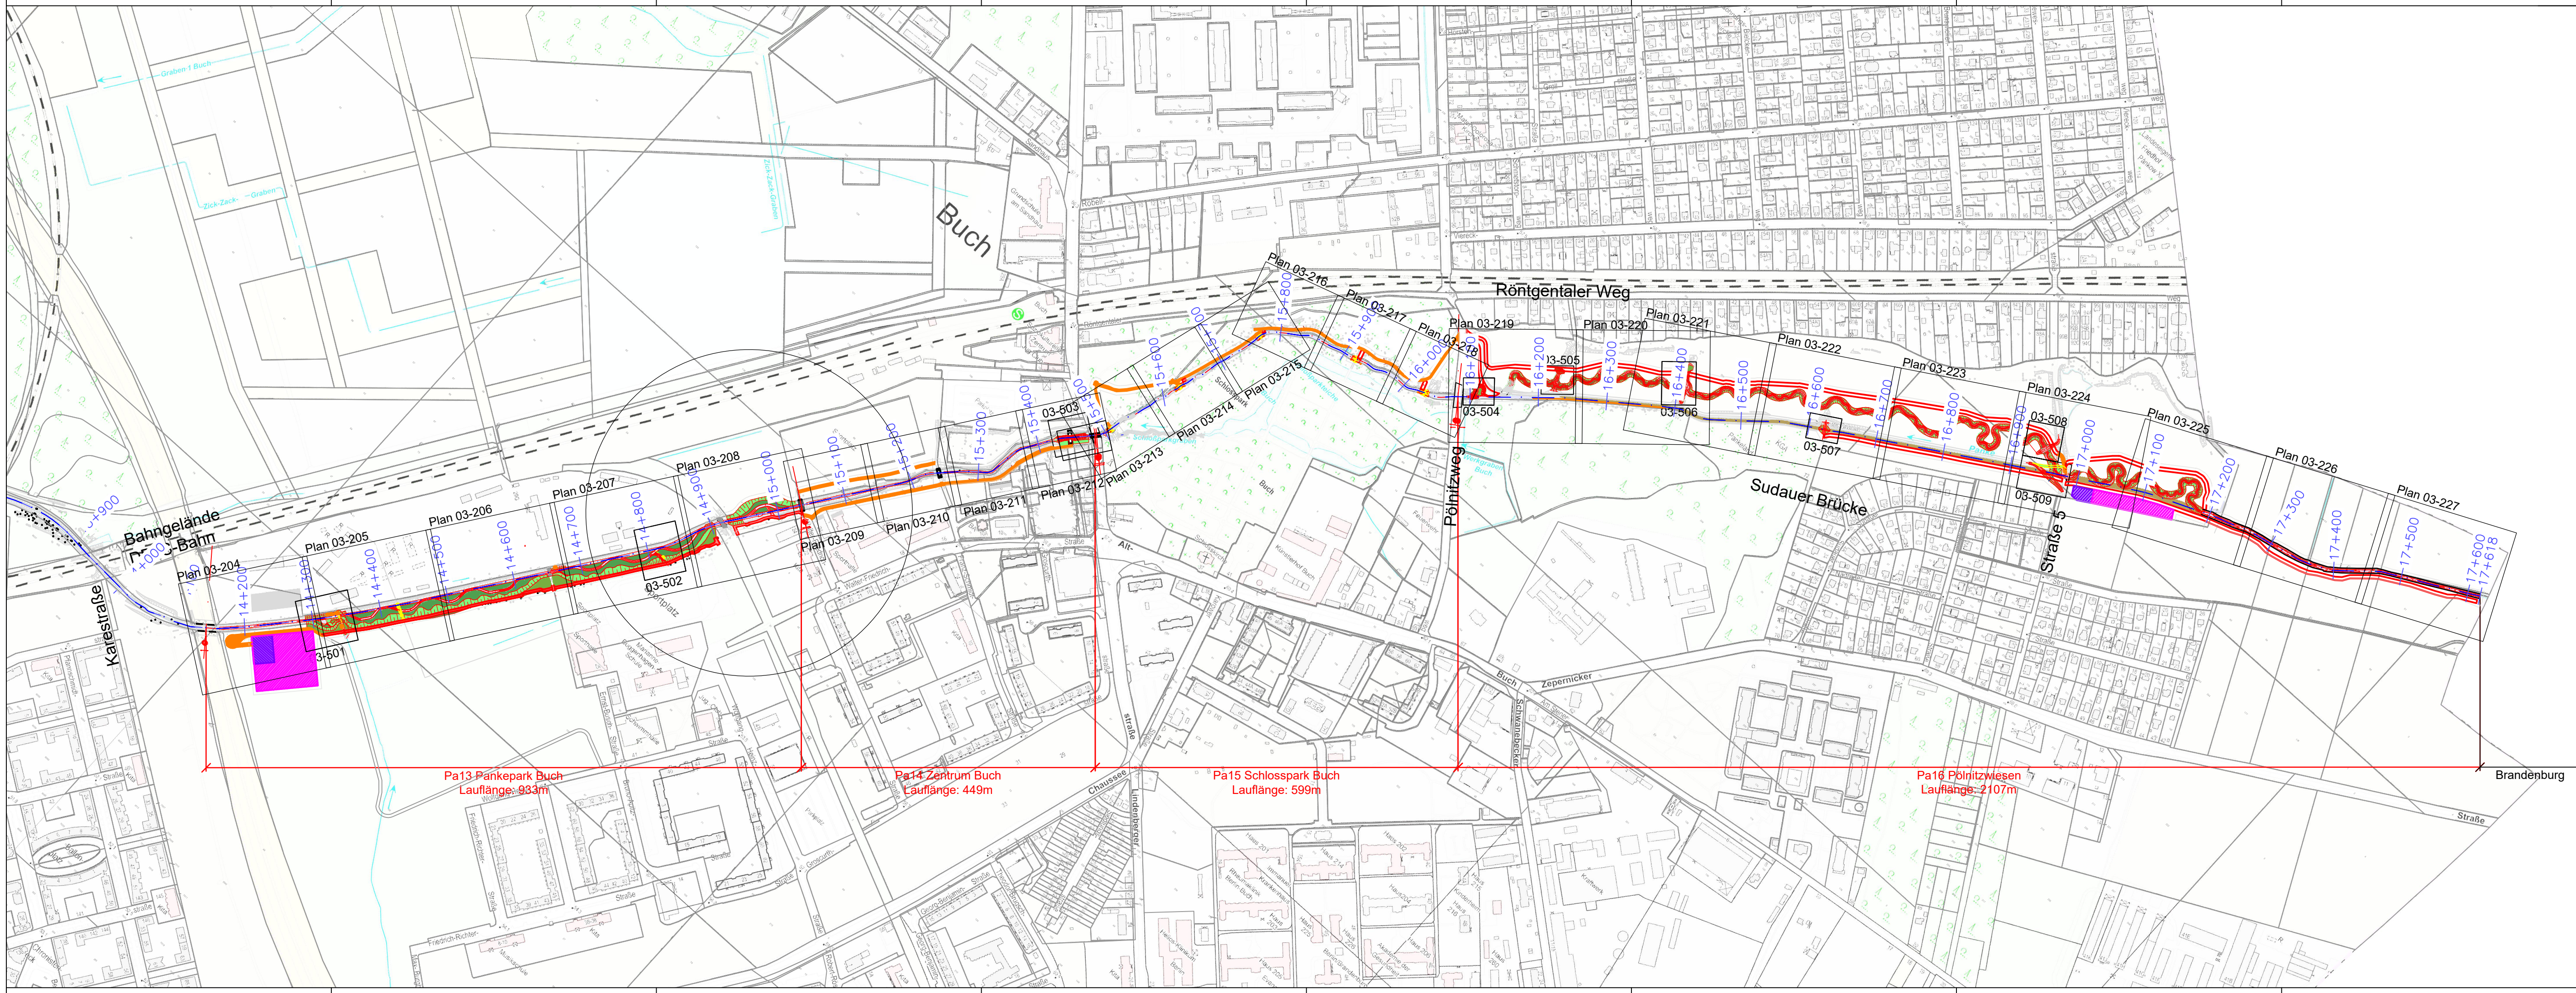

	Achse Panke		Kataster und terrestrische Vermessung
	Bestand		Lagerfläche
	Planzustand		BE-Fläche für Container
	Sohle Panke		Baustraße auf bestehendem Weg, Wiederherstellung nach Bauende
	Baustraße Neuanlage		Stationierung

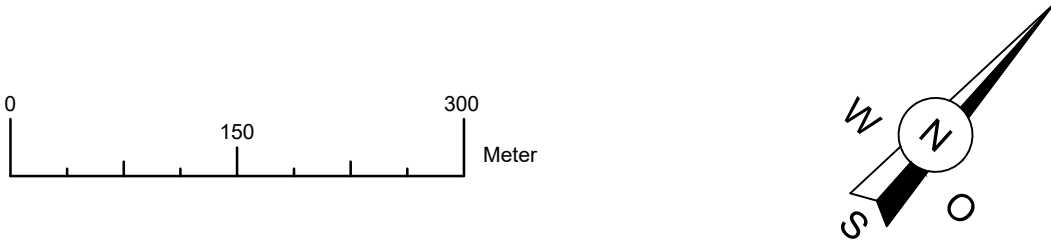

Plangrundlage
Kataster Berlin in Soldner vom 30.10.2020
ToPo-Karte: Geoportal Berlin / Karte von Berlin 1:5000 (K5)

Index	Ergänzung / Art der Änderung	Datum	Name	geprüft
Bauherr/ Auftraggeber:			Datum	Name
Senatsverwaltung für Mobilität, Verkehr, Klimaschutz und Umwelt BERLIN Abteilung V - Tiefbau Brunnenstraße 110d-111 13355 Berlin		Plausibilität geprüft		
Bearbeitung / Auftragnehmer:		Datum	Name	
		gezeichnet	30.09.2024	
		bearbeitet	30.09.2024	
		geprüft	30.09.2024	
		Projektleiter	30.09.2024	

Gewässerangaben: Panke km 14+144 - 18+190			Stadt-Bezirk: Pankow
Gewässer-Nr. 58294 Gewässer-Name Panke			Höhenbezug: NHN
Bauvorhaben: 0740 / 72332 / 000 Ausbau der Panke in den Bezirken Mitte und Pankow von Berlin, (Phase II)			Lagebezug: Soldner Berlin
Objekt: Planungsabschnitt Pa13 bis P16			Zeichnungs-Nr.: 03-201
Zeichnungsinhalt: Übersichtslageplan Pa13 bis P16			
Blattgröße: .29 m², 70mmx297mm	Maßstab: 1:5000	Planungsphase: Ausschreibung	Datum: 30.09.2024