



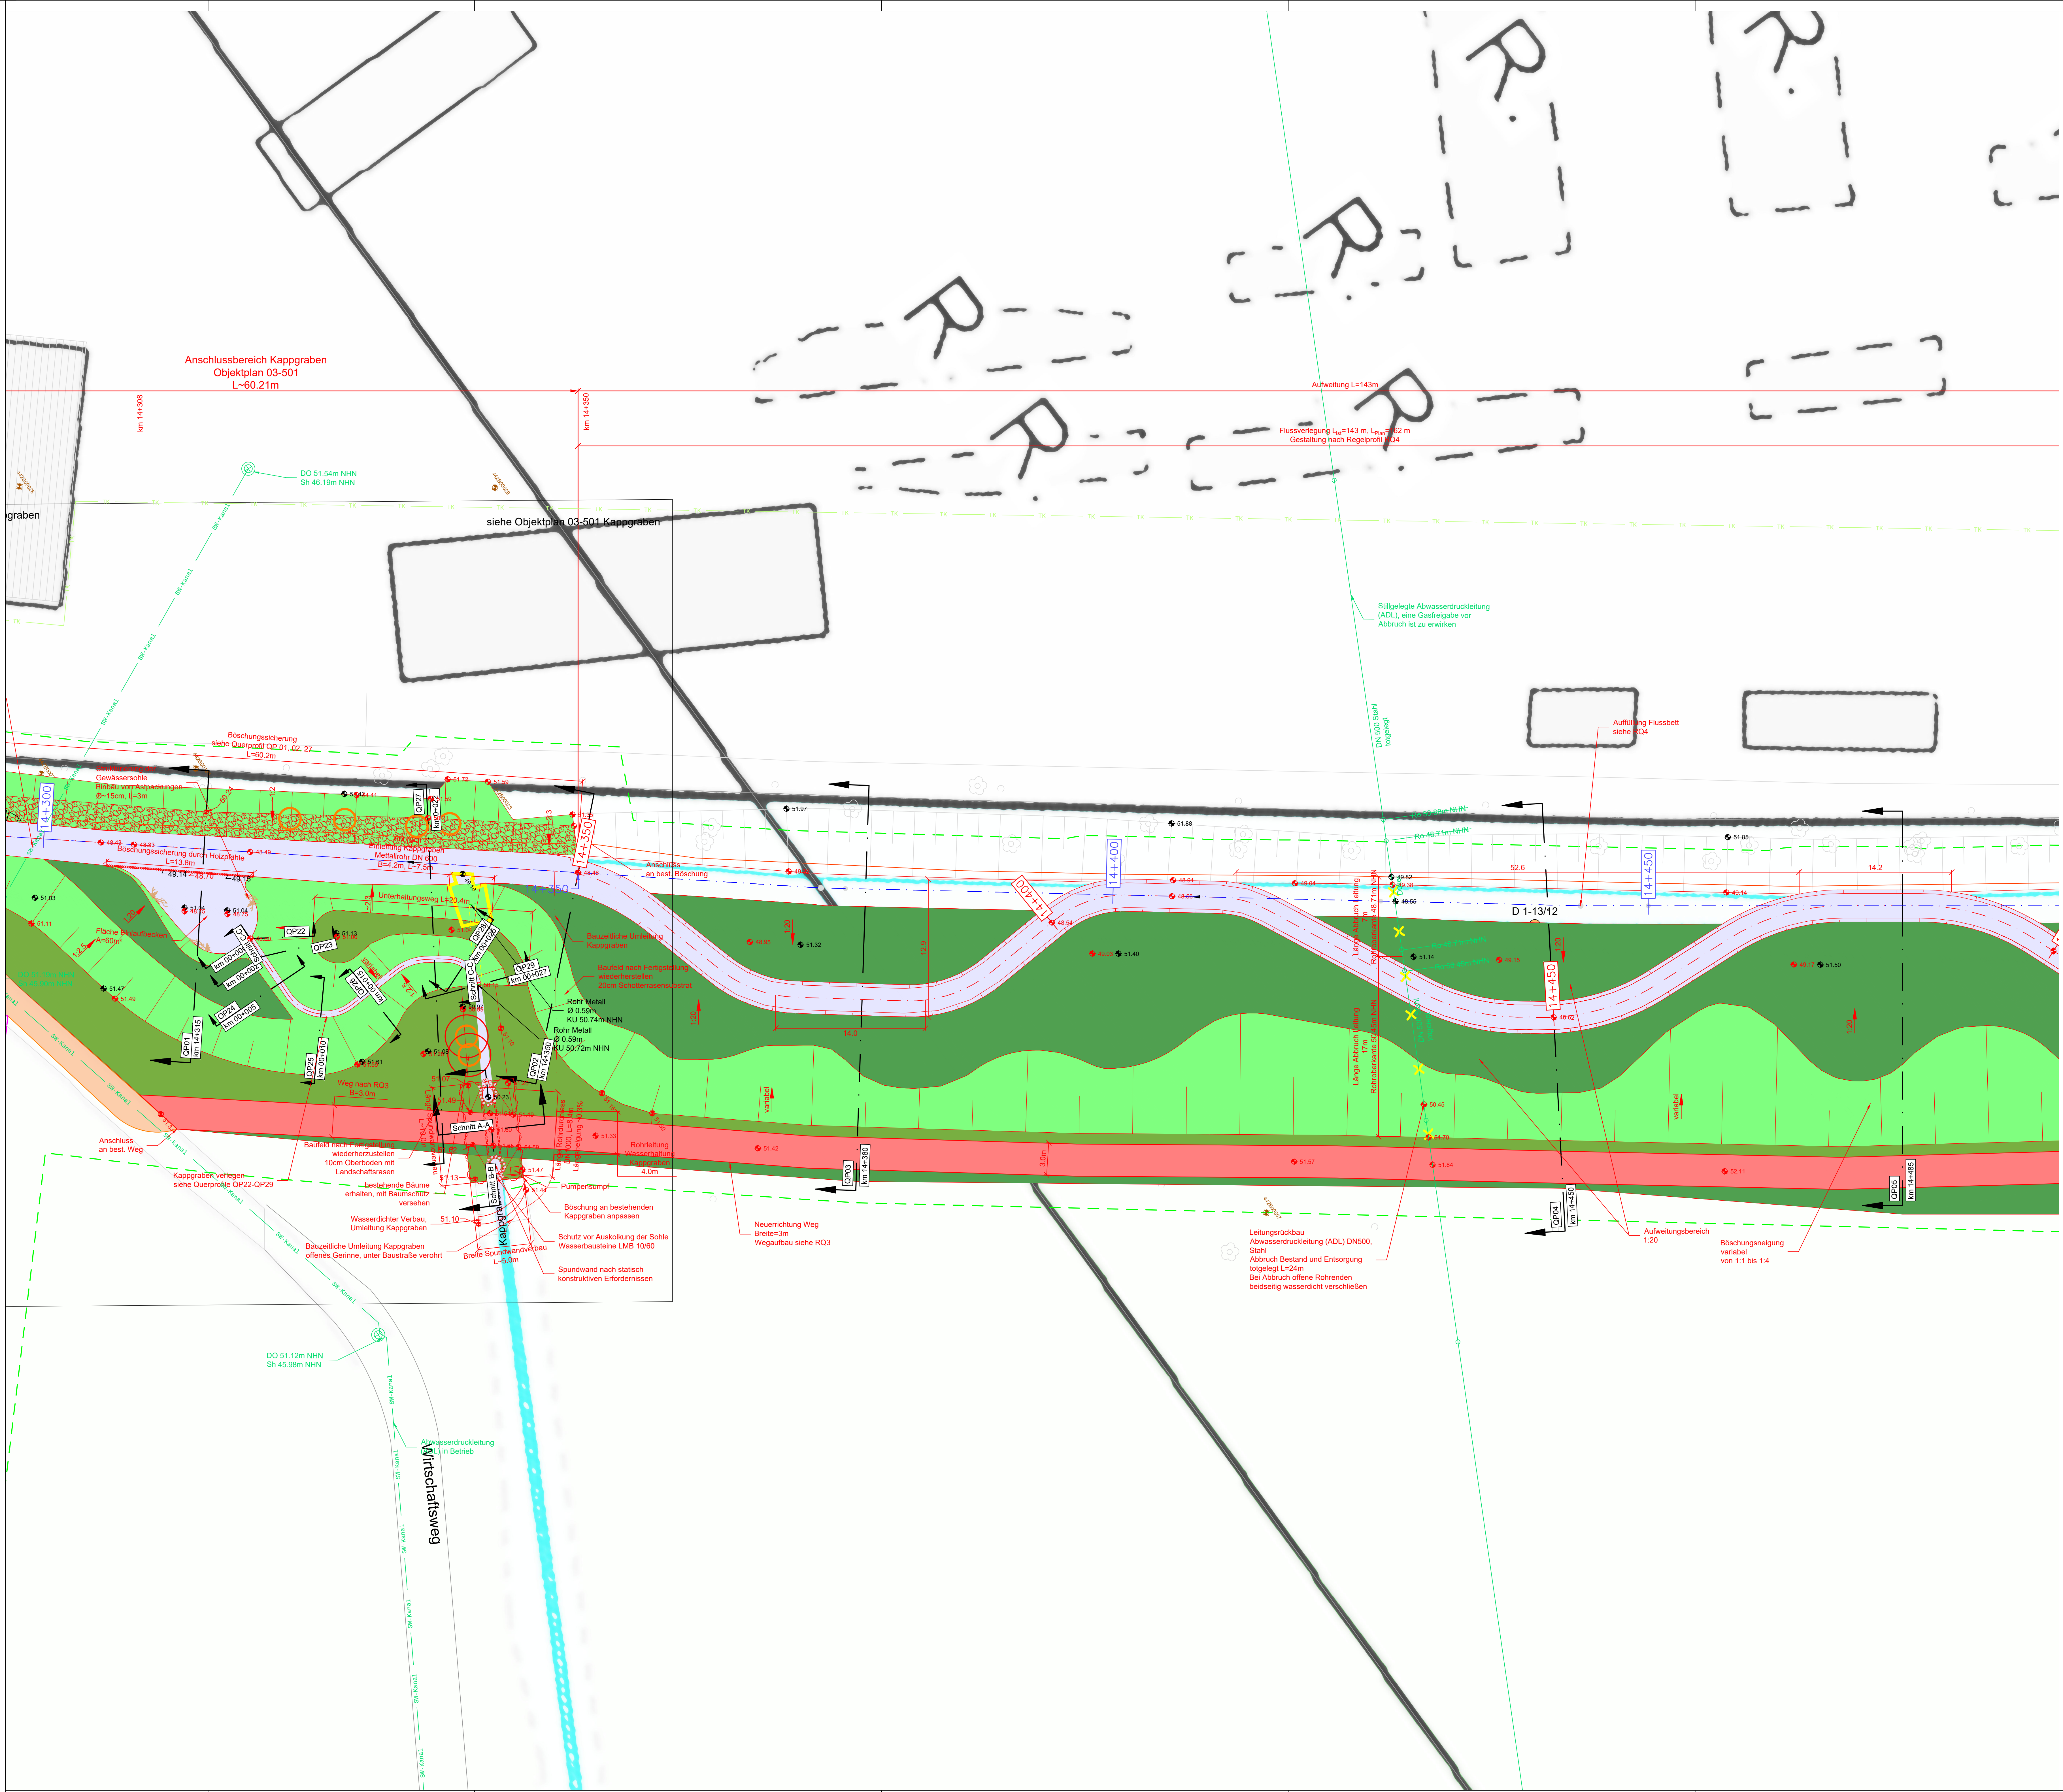

- Achse Panke
- Achse Planzustand
- Bestand
- Planzustand
- Kataster und terrestrische Vermessung
- gepl. Abbruch
- Sohle Panke
- projektierte Böschung mit Oberbodenauftrag und Rasensaat
- Böschung mit Böschungsneigung 1:20
- Schotterrasensubstrat
- Auffüllungsbereich alter Flusslauf Panke
- Anlegung Begleitweg
- Sohl- bzw. Höhe der projektierten GOK
- Böschungssicherung aus Schrottermaterial GP 45/125
- Auftrag 10cm Oberboden Rasensaat
- Bauzeitlicher Schutzzaun zum Schutz von Biotopen, Offenland und Gehölzbeständen
- Schutz der Wurzelbereichen
- Einzelbaumschutz
- Baum Bestand
- Brücke Bestand
- BS + B - Rammbohrung gemäß Geotechnischem Bericht
- DPL + DPH - leichte bzw. schwere Rammsondierung gemäß Geotechnischem Bericht
- BS + DPH - Rammbohrung und -sondierung gemäß Geotechnischem Bericht
- CPT - Drucksondierung gemäß Geotechnischem Bericht
- GWM - Grundwassermessstelle gemäß Geotechnischem Bericht
- Leitungen Stromnetz Berlin Mittelspannung, Regelquerschnitt 240 mm²
- Leitungen Stromnetz Berlin FM Kabel
- Leitungen Stromnetz Berlin LWL Kabel
- MW - Kanalisation
- RW - Kanalisation
- Telekommunikationsleitung Telekom

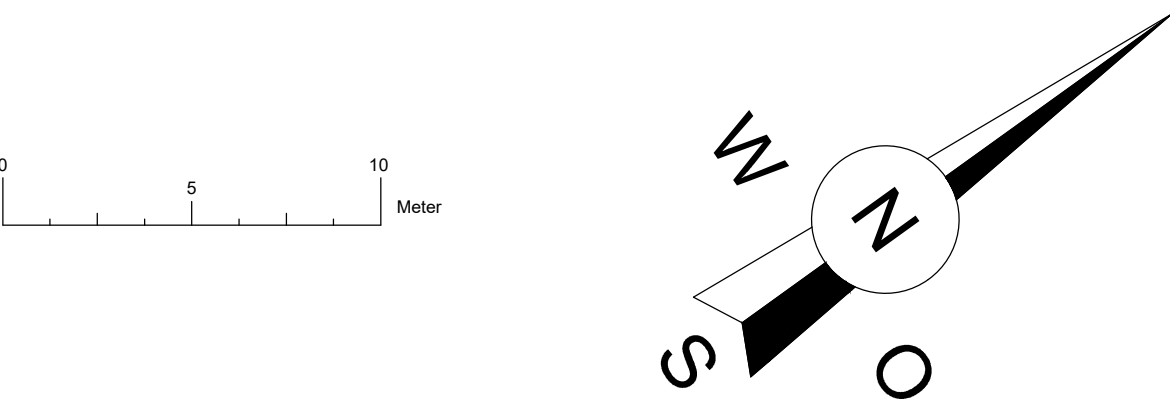

Plangrundlage			
Kataster Berlin in Soldner vom 30.10.2020			
Digitales Geländemodell vom 24.08.2020			
ToPo-Karte: Geoportal Berlin / Karte von Berlin 1:5000 (K5)			
Absteckpunkte werden als Excel-Tabelle bereitgestellt			
Bepflanzungsmaßnahmen sind gemäß des Landschaftlichen Begleitplans auszuführen			
Index	Ergänzung / Art der Änderung	Datum	Name
Bauherr/ Auftraggeber:		Datum	Name
Sprengwerkstatt für Mobilität, Verkehr, Klimaschutz und Umwelt		Datum	Name
BERLIN		Datum	Name
Abteilung V - Tiefbau Brunnenstraße 110d-111 13355 Berlin		Datum	Name
Bearbeitung / Auftragnehmer:		Datum	Name
gezeichnet		Datum	Name
bearbeitet		Datum	Name
geprüft		Datum	Name
Projektierer		Datum	Name
Gewässerangaben: Panke km 14+144 - 15+077		Stadt-Bezirk:	
Gewässer-Nr. 58294		Pankow	
Bauvorhaben: 0260 / 72352 / 000		Höhenbezug:	
Ausbau der Panke in den Bezirken Mitte und Pankow von Berlin, (Phase II)		NHN	
Objekt:		Lagebezug:	
Planungsabschnitt Pa13		Soldner Berlin	
Aufweitung und Flusslaufverlegung der Panke			
Zeichnungsinhalt:		Zeichnungs-Nr.:	
Lageplan		03-205	
Teil 2			
Blattgröße: xxmm	Maßstab: 1:200	Planungsphase: Ausschreibung	Datum: 30.09.2024