



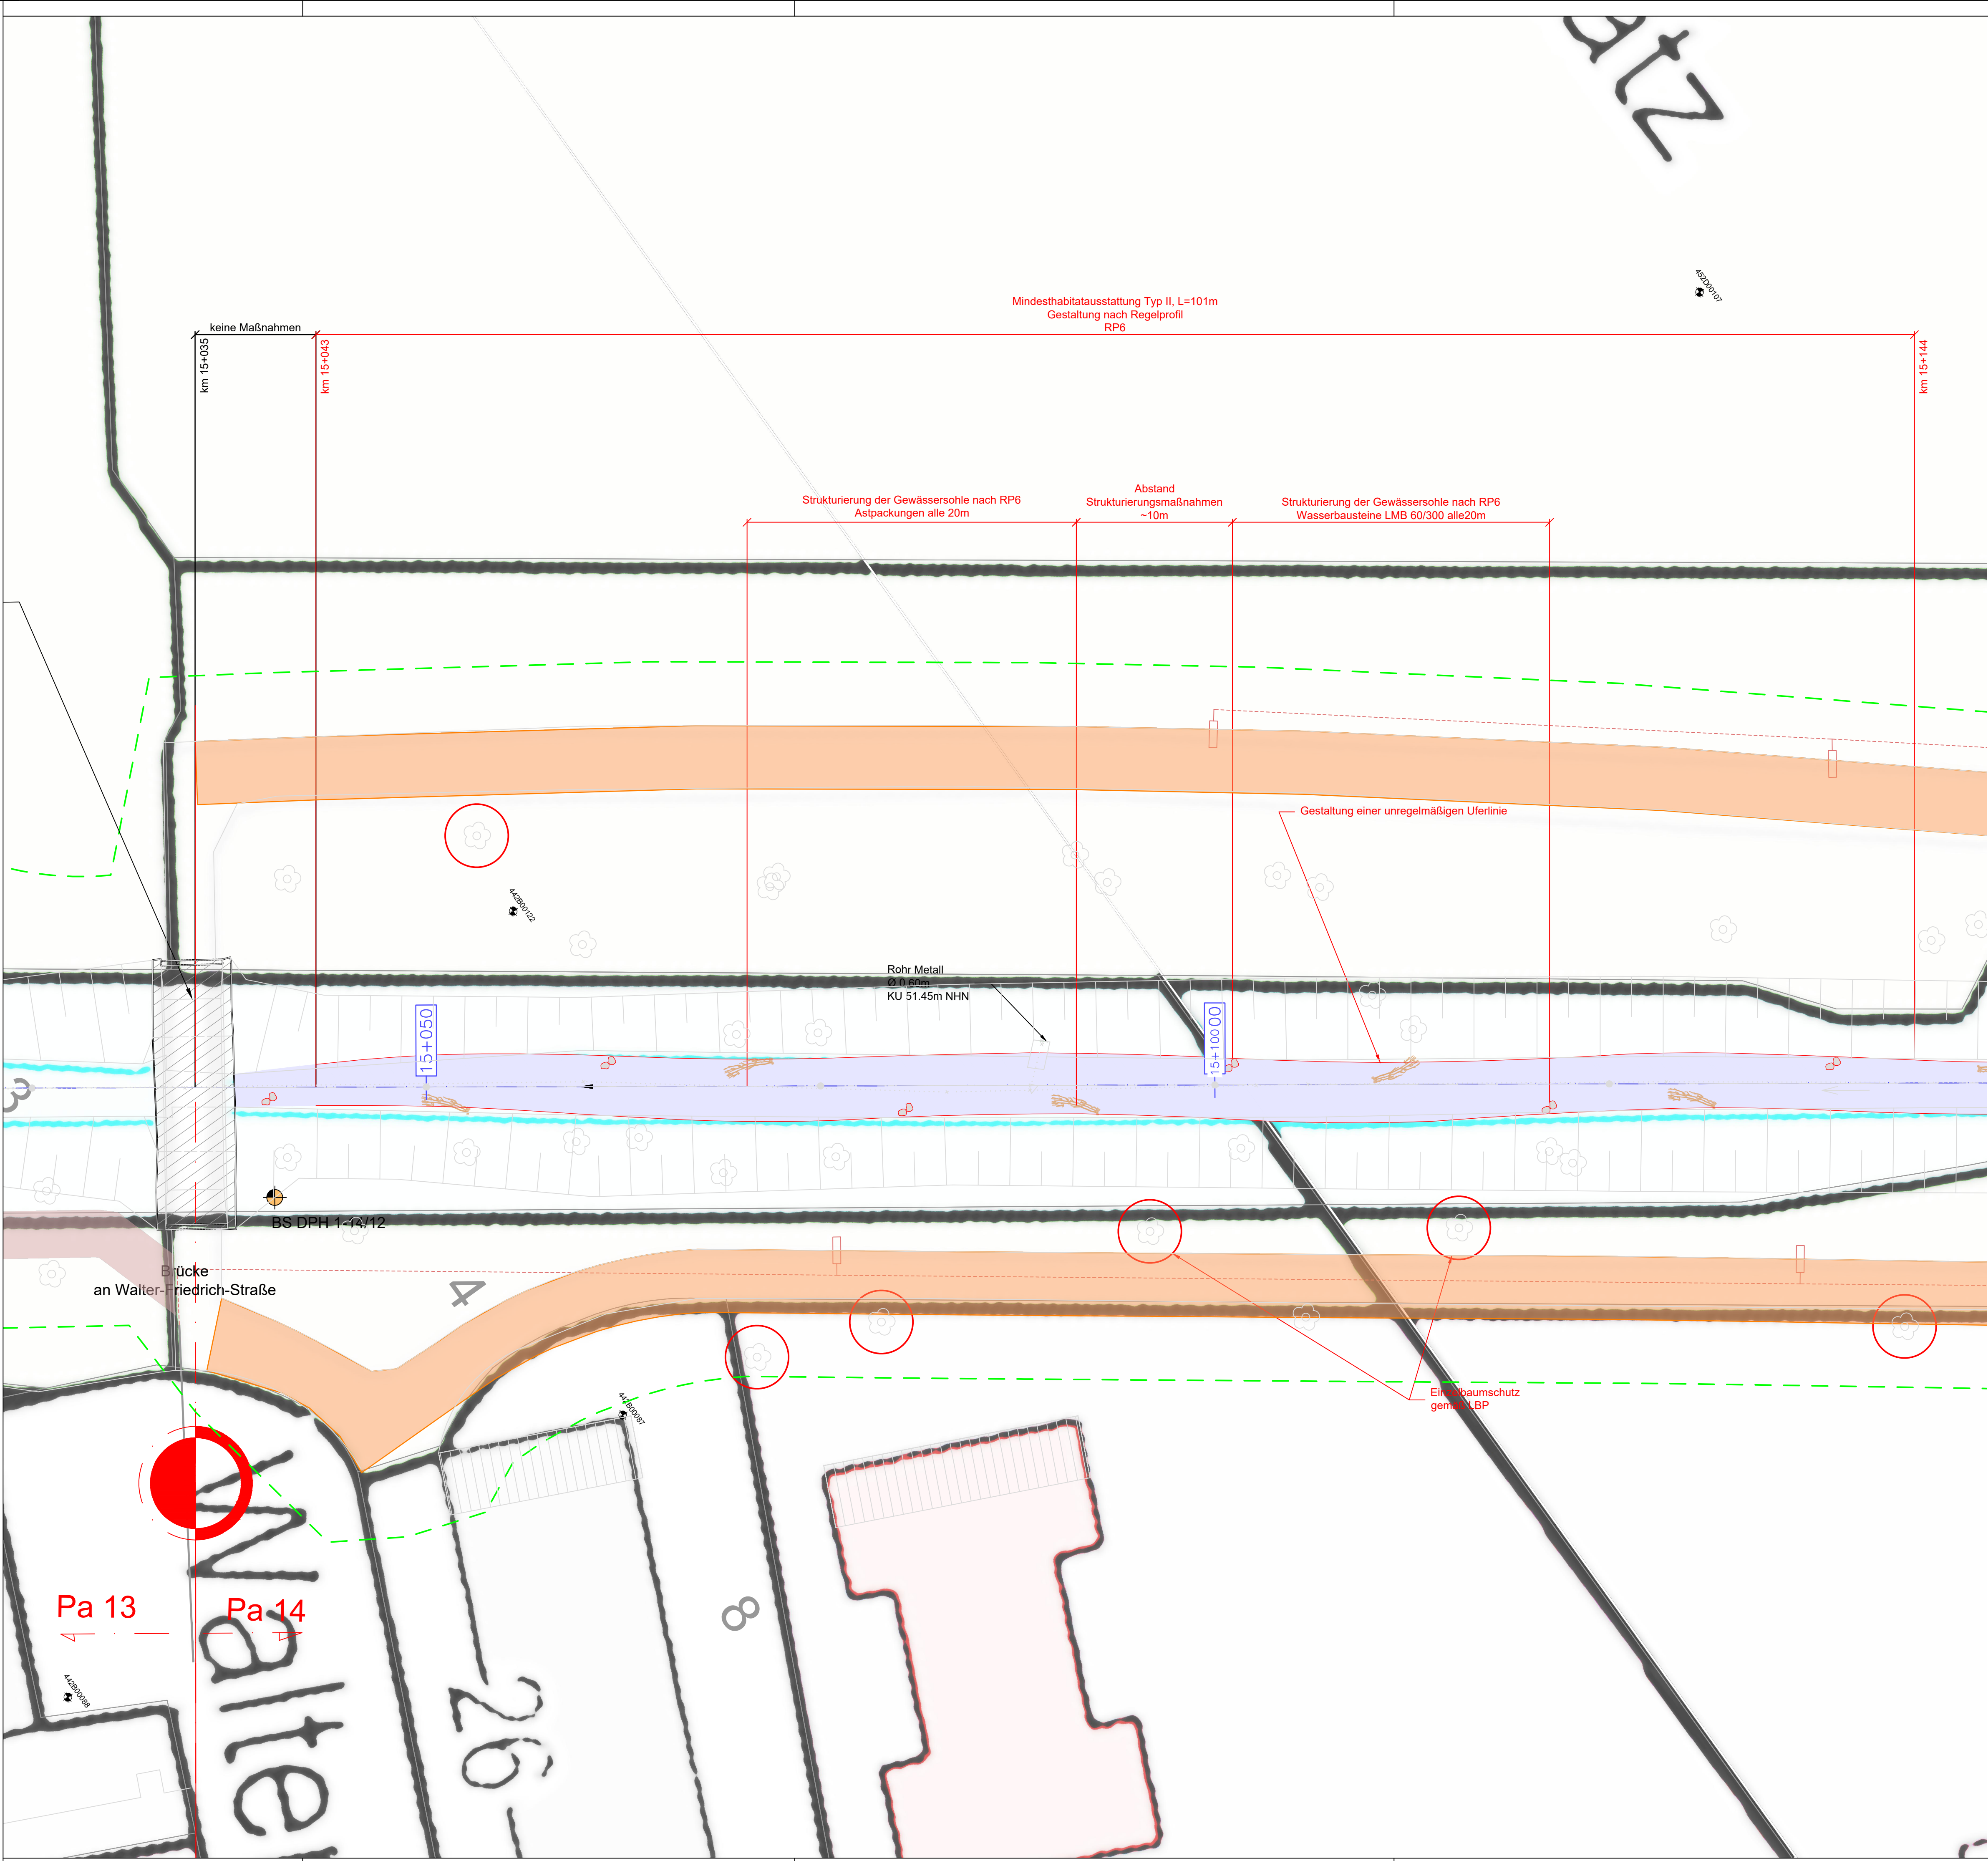

Legende		
	Achse Panke	km 14+400 Stationierung Bestand
	Achse Planzustand	km 14+400 Stationierung Planzustand
	Bestand	
	Planzustand	
	Kataster und terrestrische Vermessung	
	gepl. Abbruch	
	Sohle Panke	
	projektierte Böschung mit Oberbodenauftrag und Rasensaart	
	Astpackung/Totholz	
	Einbau von Wasserbausteinen LMB 60/300	
	Sohl- bzw. Höhe der projektierten GOK	
	Böschungssicherung aus Schrottenmaterial CP 45/125	
	Bauzeitlicher Schutzzaun zum Schutz von Biotopen, Offenland und Gehölzbestände gemäß LBP	
	Baum Bestand	
	Einzelbaumschutz gemäß LBP	
	Brücke Bestand	
	BS + B - Rammbohrung gemäß Geotechnischem Bericht	
	DPL + DPH - leichte bzw. schwere Rammsondierung gemäß Geotechnischem Bericht	
	BS + DPH - Rammbohrung und -sondierung gemäß Geotechnischem Bericht	
	CPT - Drucksondierung gemäß Geotechnischem Bericht	
	GWM - Grundwassermessstelle gemäß Geotechnischem Bericht	
	Leitungen Straßenbeleuchtung	
	Mischwasser - Kanal	
	Regenwasser - Kanal	

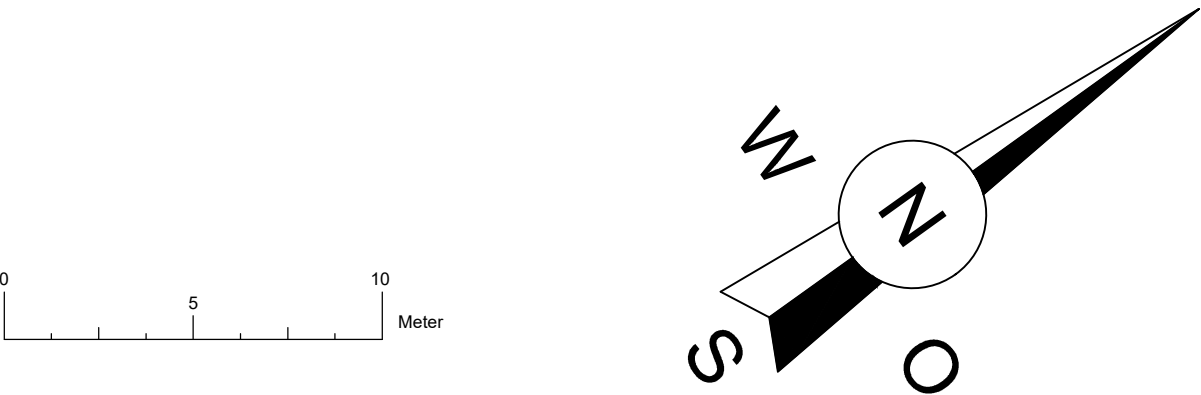

Plangrundlage
Kataster Berlin in Soldner vom 30.10.2020
Digitales Geländemodell vom 24.08.2020
ToPo-Karte: Geoportal Berlin / Karte von Berlin 1:5000 (K5)

	Absteckpunkte werden als Excel-Tabelle bereitgestellt			
	Bepflanzungsmaßnahmen sind gemäß des Landwirtschaftlichen Begleitplans auszuführen			
Index	Ergänzung / Art der Änderung	Datum	Name	geprüft
Bauherr/ Auftraggeber:			Datum	Name
Senatsverwaltung für Mobilität, Verkehr, Klimaschutz und Umwelt BERLIN Abteilung V - Tiefbau Brunnenstraße 110d-111 13355 Berlin		Plausibilität geprüft		
Bearbeitung / Auftragnehmer:			Datum	Name
		gezeichnet	30.09.2024	
		bearbeitet	30.09.2024	
		geprüft	30.09.2024	
		Projektleiter	30.09.2024	
Gewässerangaben: Panke km 15+035 - 15+484		Stadt-Bezirk: Pankow		
Gewässer-Nr. 58294 Gewässer-Name Panke		Höhenbezug: NHN		
Bauvorhaben: 0740 / 72332 / 000 Ausbau der Panke in den Bezirken Mitte und Pankow von Berlin, (Phase II)		Lagebezug: Soldner Berlin		
Objekt: Planungsabschnitt Pa14 Mindesthabitatusausstattung der Panke		Zeichnungs-Nr.: 03-209		
Zeichnungsinhalt: Lageplan Teil 1		Datum: 30.09.2024		
Blattgröße: 0.50 m², 841mmx594mm	Maßstab: 1:200	Planungsphase: Ausschreibung		