

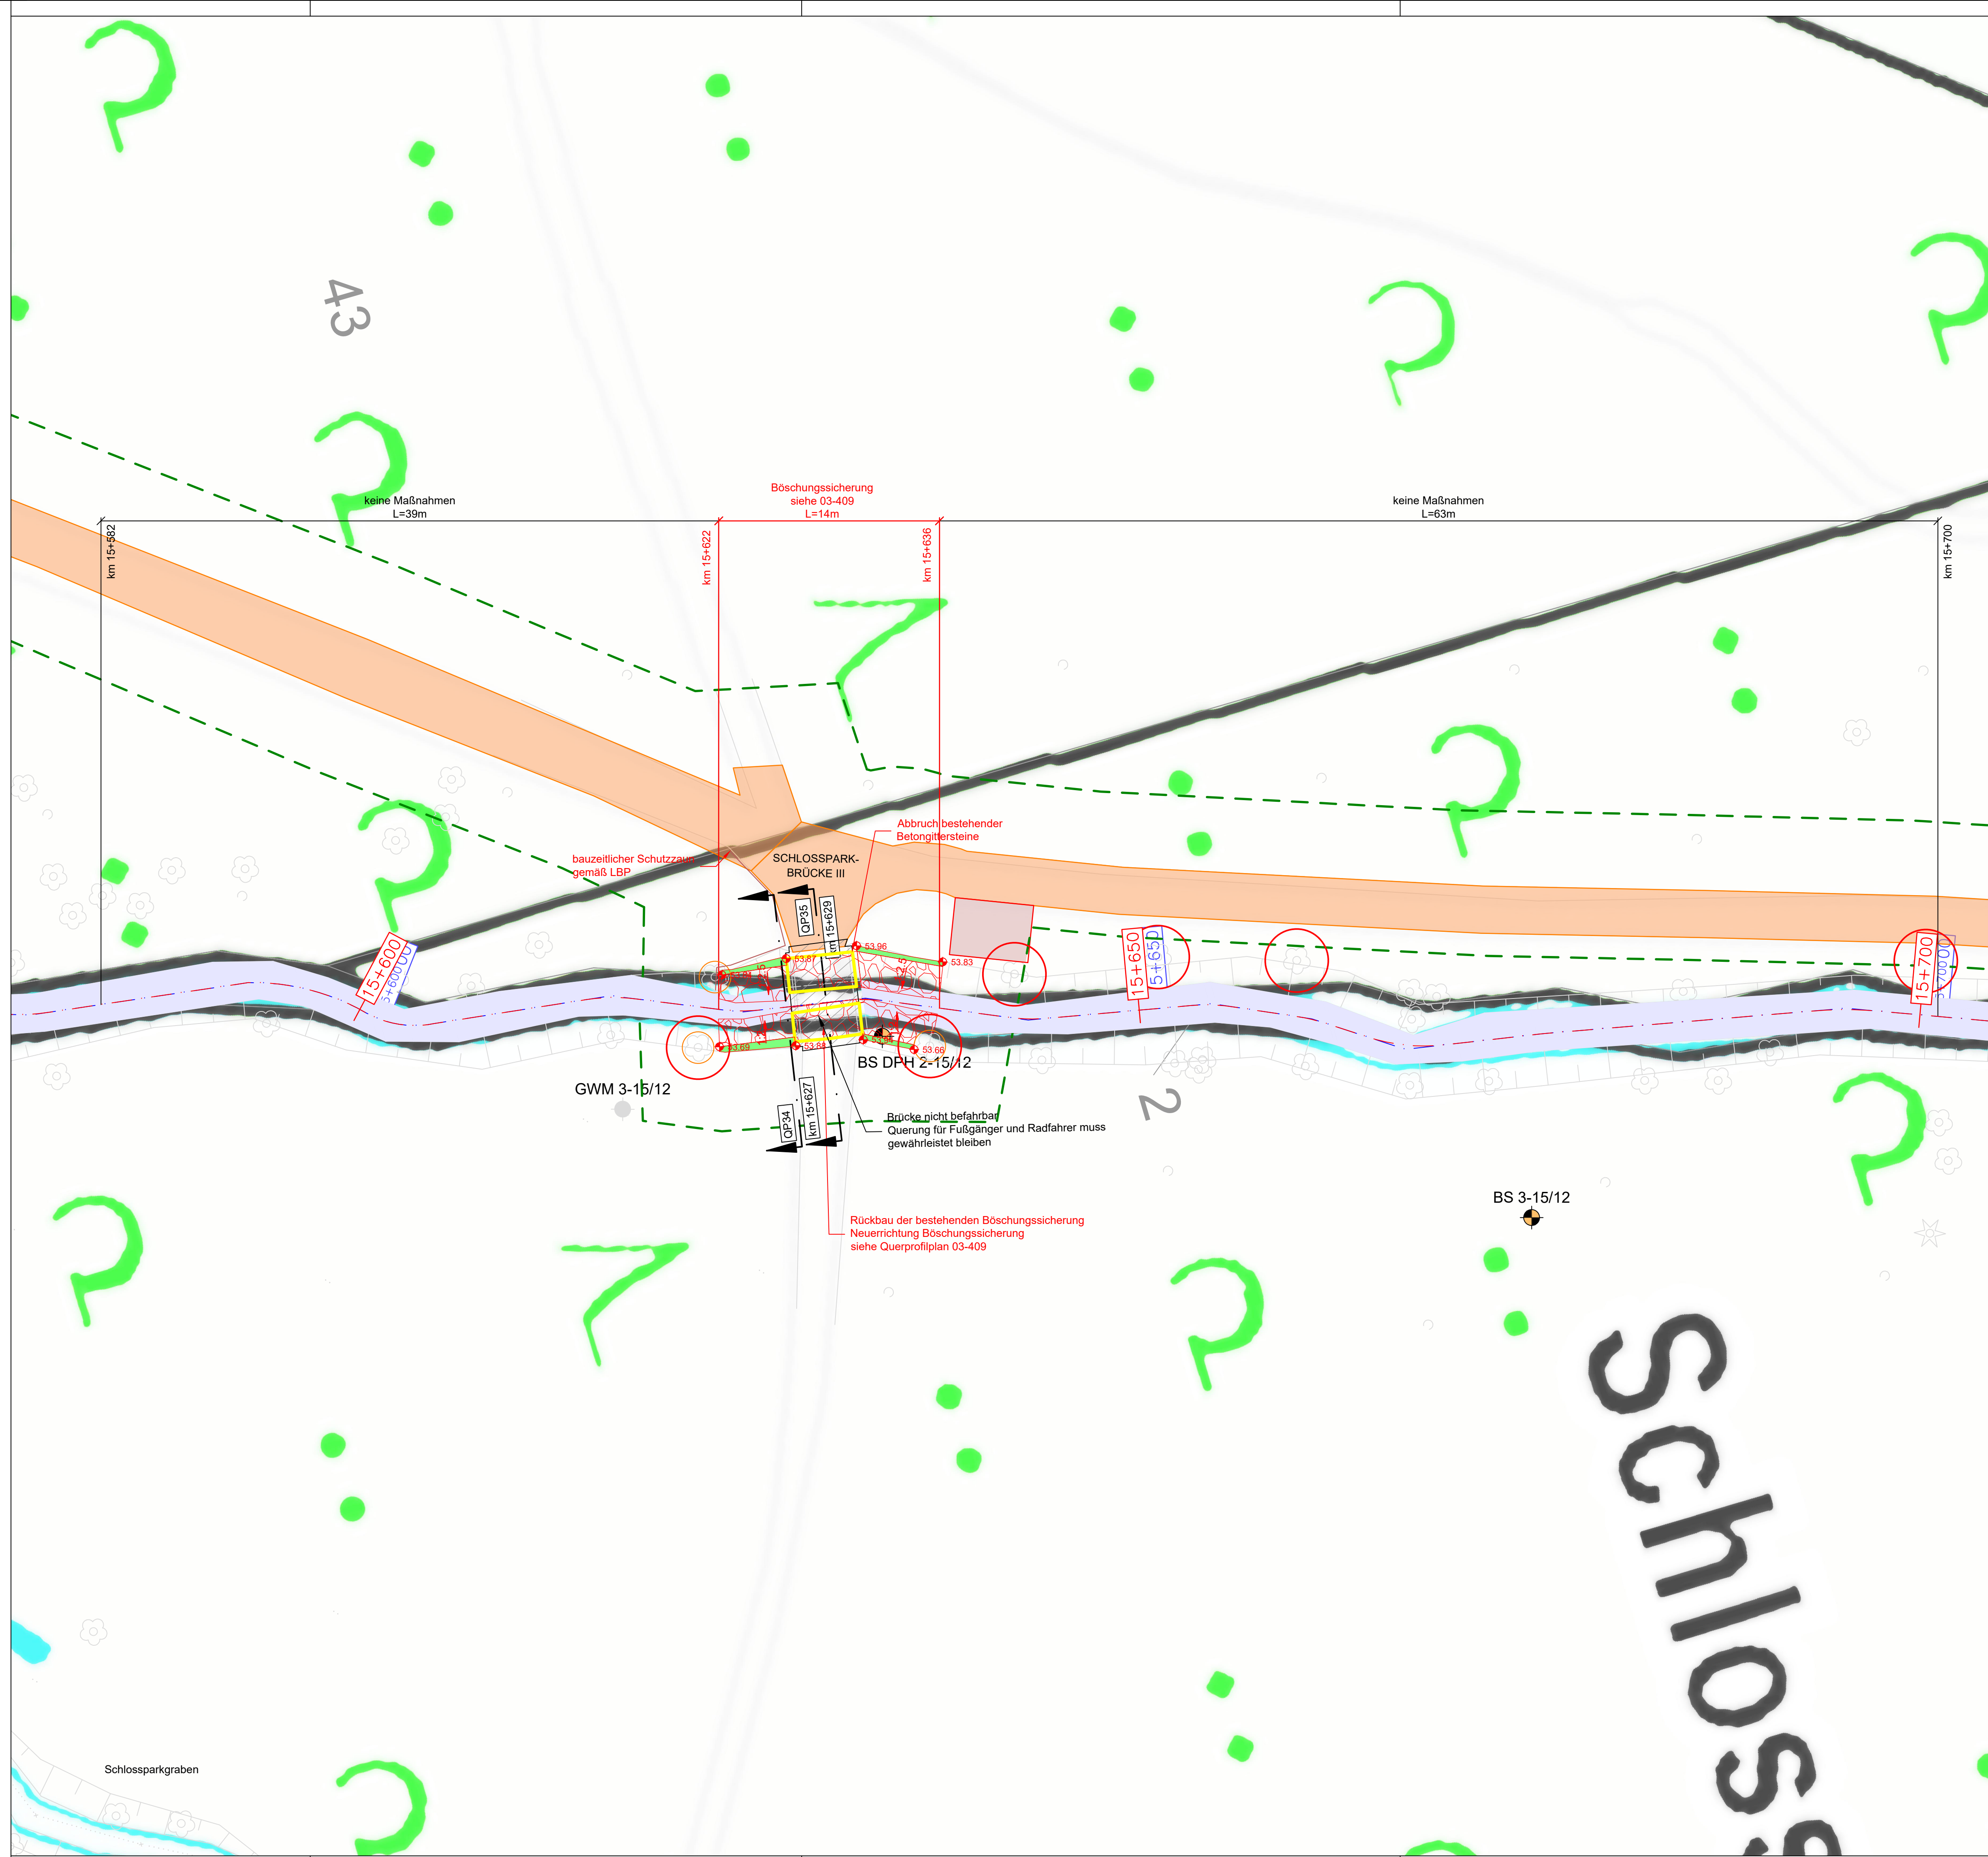


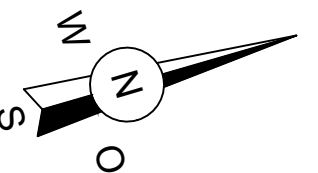

Legende

	Achse Panke	km 14+400	Stationierung Bestand
	Achse Planzustand	km 14+400	Stationierung Bestand
	Bestand		
	Planzustand		
	Kataster und terrestrische Vermessung		
	gepl. Abbruch		
	Sohle Panke		
	projektierte Böschung mit Oberbodenauftrag und Rasensaat		
	Astpackung/Totholz		
	Sohl- bzw. Höhe der projektierten GOK		
	Böschungssicherung aus Wasserbausteinen CP 63/180		
	Bauzeitlicher Schutzzaun zum Schutz Biotope, Offenland und Gehölzbestände gemäß LBP		
	Wurzelschutz gemäß LBP		
	Einzelbaumschutz gemäß LBP		
	Baum Bestand		
	Brücke Bestand		
	BS + B - Rammbohrung gemäß Geotechnischem Bericht		
	DPL + DPH - leichte bzw. schwere Rammsondierung gemäß Geotechnischem Bericht		
	BS + DPH - Rammbohrung und -sondierung gemäß Geotechnischem Bericht		
	CPT - Drucksondierung gemäß Geotechnischem Bericht		
	GWM - Grundwassersessstelle gemäß Geotechnischem Bericht		
	Leitungen Straßenbeleuchtung		
	Mischwasser - Kanal		
	Regenwasser - Kanal		

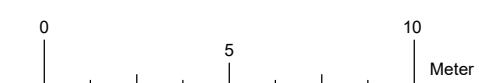

Planungsphase Kataster Berlin in Soldner vom 30.10.2020 Digitales Geländemodell vom 24.08.2020 ToPo-Karte: Geoportal Berlin / Karte von Berlin 1:5000 (K5)				
	Absteckpunkte werden als Excel-Tabelle bereitgestellt			
	Bepflanzungsmaßnahmen sind gemäß des Landwirtschaftlichen Begleitplans auszuführen			
Index	Ergänzung / Art der Änderung		Datum	Name geprüft
Bauherr/ Auftraggeber: Senatsverwaltung für Mobilität, Verkehr, Klimaschutz und Umwelt BERLIN  Abteilung V - Tiefbau Brunnenstraße 110d-111 13355 Berlin				Datum Name
			Plausibilität geprüft	
Bearbeitung / Auftragnehmer:				Datum Name
			gezeichnet	30.09.2024
			bearbeitet	30.09.2024
			geprüft	30.09.2024
			Projektleiter	30.09.2024
Gewässerangaben: Panke km 15+484 - 16+083			Stadt-Bezirk: Pankow	
Gewässer-Nr. 58294 Gewässer-Name Panke			Höhenbezug: NHN	
Bauvorhaben: 0740 / 72332 / 000 Ausbau der Panke in den Bezirken Mitte und Pankow von Berlin, (Phase II)			Lagebezug: Soldner Berlin	
Objekt: Planungsabschnitt Pa15 Böschungssicherungen der Schlossparkbrücken				
Zeichnungsinhalt: Lageplan Teil 2			Zeichnungs-Nr.: 03-214	
Blattgröße: 0.50 m², 841mmx594mm	Maßstab: 1:200	Planungsphase: Ausschreibung	Datum: 30.09.2024	