


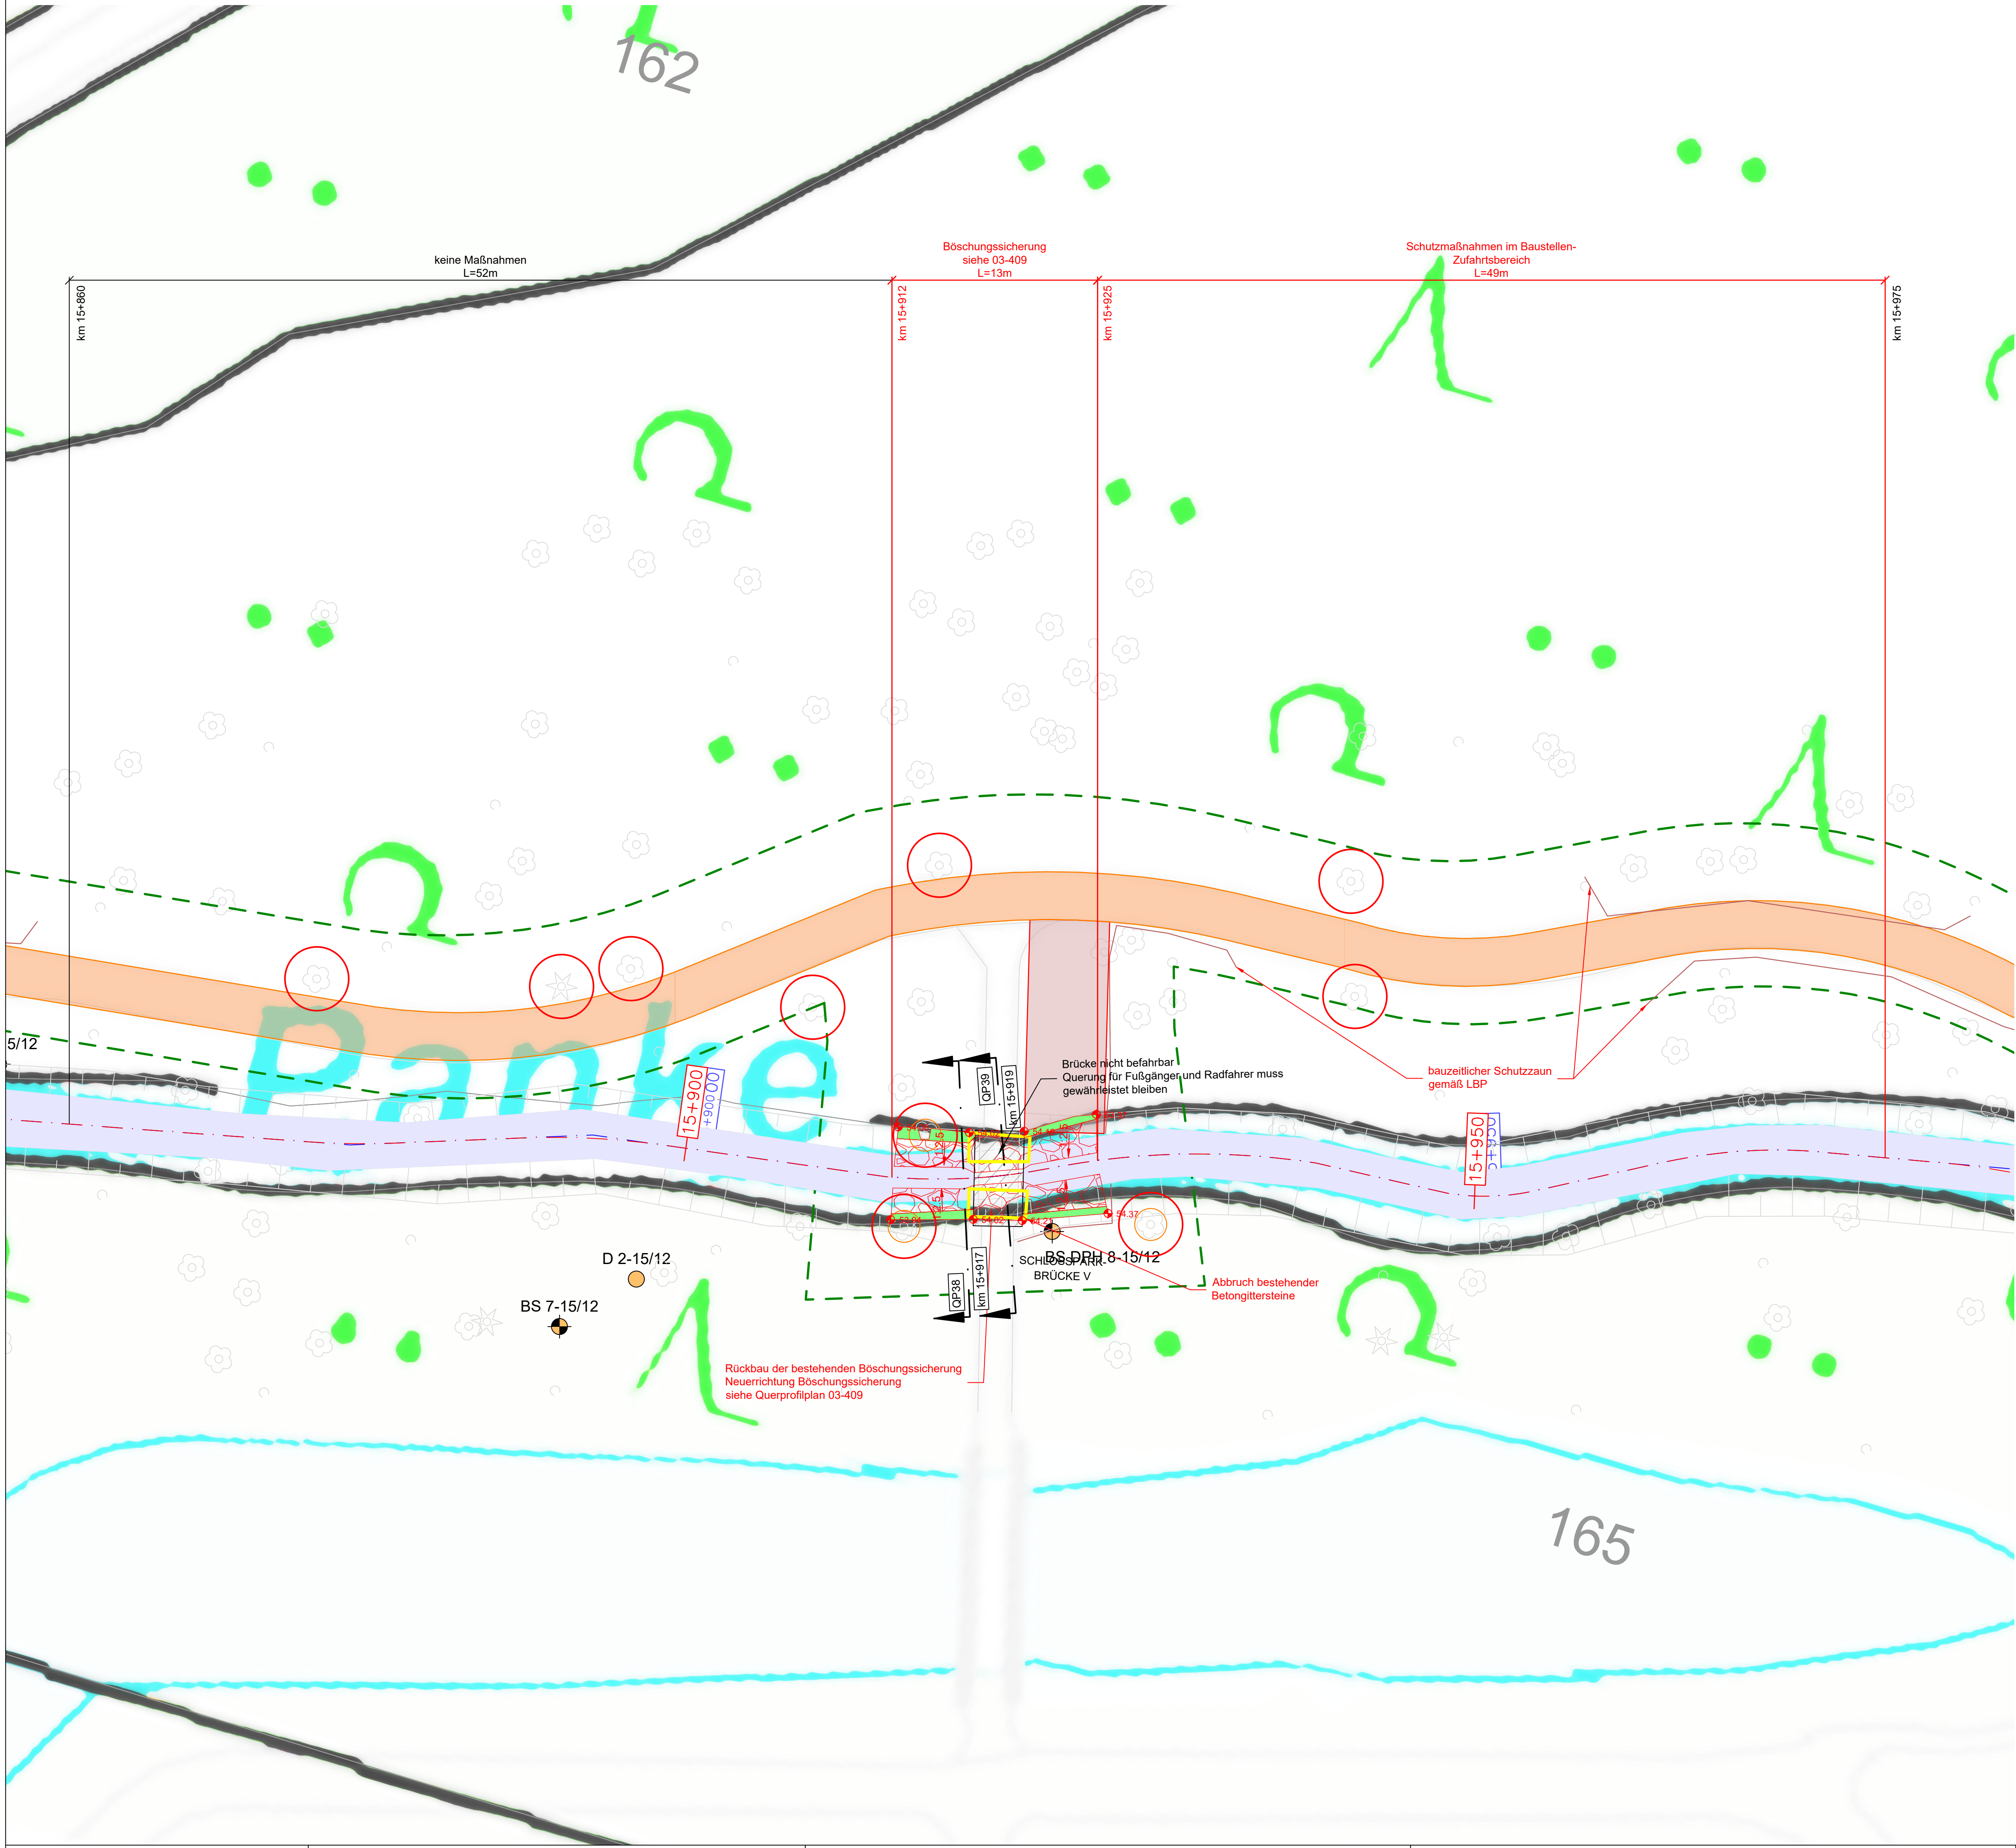

Achse Panke

km 14+400

Stationierung Bestand

Achse Planzustand

km 14+400

Stationierung Bestand

Bestand

Planzustand

Kataster und terrestrische Vermessung

gepl. Abbruch

Sohle Panke

projektierte Böschung mit Oberbodenauftrag und Rasensaat

Astpackung/Totholz

Höhe

Böschungssicherung aus Wasserbausteinen CP 63/180

Bauzeitlicher Schutzzaun zum Schutz Biotope, Offenland und Gehölzbestände gemäß LBP

Wurzelschutz gemäß LBP

Einzelbaumschutz gemäß LBP

Baum Bestand

Brücke Bestand

BS + B - Rammbohrung gemäß Geotechnischem Bericht

DPL + DPH - leichte bzw. schwere Rammsondierung gemäß Geotechnischem Bericht

BS + DPH - Rammbohrung und -sondierung gemäß Geotechnischem Bericht

CPT - Drucksondierung gemäß Geotechnischem Bericht

GWM - Grundwassermessstelle gemäß Geotechnischem Bericht

Leitungen Straßenbeleuchtung

Mischwasser - Kanal

Regenwasser - Kanal

Plangrundlage
Kataster Berlin in Soldner vom 30.10.2020
Digitales Geländemodell vom 24.08.2020
ToPo-Karte: Geoportal Berlin / Karte von Berlin 1:5000 (K5)

	Absteckpunkte werden als Excel-Tabelle bereitgestellt			
	Bepflanzungsmaßnahmen sind gemäß des Landwirtschaftlichen Begleitplans auszuführen			
Index	Ergänzung / Art der Änderung	Datum	Name	geprüft
Bauherr/ Auftraggeber:			Datum	Name
Senatsverwaltung für Mobilität, Verkehr, Klimaschutz und Umwelt BERLIN Abteilung V - Tiefbau Brunnenstraße 110d-111 13355 Berlin		Plausibilität geprüft		
Bearbeitung / Auftragnehmer:			Datum	Name
		gezeichnet	30.09.2024	
		bearbeitet	30.09.2024	
		geprüft	30.09.2024	
		Projektleiter	30.09.2024	
Gewässerangaben: Panke km 15+484 - 16+083		Stadt-Bezirk: Pankow		
Gewässer-Nr. 58294 Gewässer-Name Panke		Höhenbezug: NHN		
Bauvorhaben: 0740 / 72332 / 000 Ausbau der Panke in den Bezirken Mitte und Pankow von Berlin, (Phase II)		Lagebezug: Soldner Berlin		
Objekt: Planungsabschnitt Pa15 Böschungssicherungen der Schlossparkbrücken		Zeichnungs-Nr.: 03-217		
Zeichnungsinhalt: Lageplan Teil 5				
Blattgröße: 0.50 m², 841mmx594mm	Maßstab: 1:200	Planungsphase: Ausschreibung	Datum: 30.09.2024	