


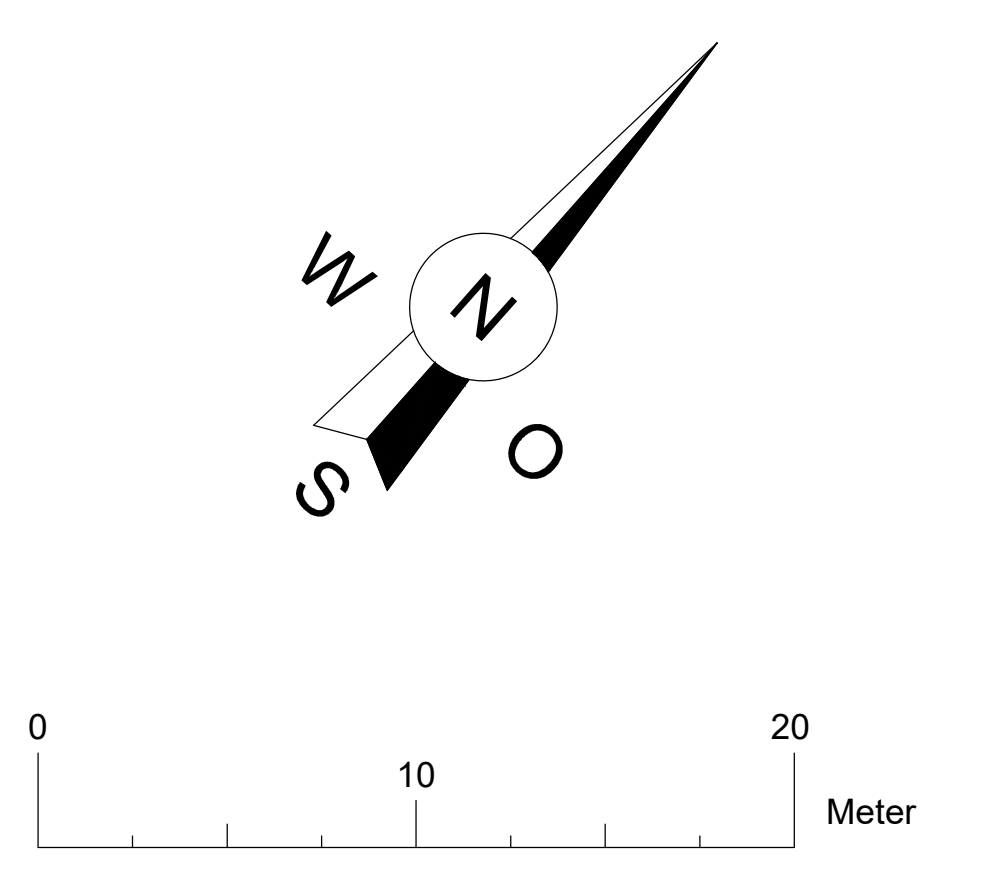

**Legende**

	Achse Panke		km 14+400	Stationierung Bestand
	Achse Planzustand		km 14+400	Stationierung Planzustand
	Bestand			Baumschutz
	Planzustand			Altaufschluss
	Kataster und terrestrische Vermessung			
	gepl. Abbruch			
	Mittelwasserlinie			
	projektierte Böschung, 1:4 bis 1:1 mit Oberbodenauftrag und Rasensaat			
	Entwicklungsbereich Mittelwasserlinie			
	Auffüllungsbereich alter Flusslauf Panke			
	Anlegung Begleitweg			
	Sohl- bzw. Höhe der projektierten GOK			
	Auftrag 10cm Oberboden Rasensaat			
	Ingenieurbiologische Böschungssicherung Begrünte Böschungsmatten			
	Spundwand nach statisch konstruktiven Erfordernissen, Umspundung Baugube Tümpelpass			
	Deckschicht der Furt Wasserbausteine LMB 60/300			
	Baum Bestand			
	Brücke Bestand			
	BS + B - Rammbohrung gemäß Geotechnischem Bericht			
	DPL + DPH - leichte bzw. schwere Rammsondierung gemäß Geotechnischem Bericht			
	BS + DPH - Rammbohrung und -sondierung gemäß Geotechnischem Bericht			
	CPT - Drucksondierung gemäß Geotechnischem Bericht			
	CIWM - Grundwassermsstelle gemäß Geotechnischem Bericht			
	Mischwasser - Kanal			
	Regenwasser - Kanal			
	Schmutzwasser - Kanal			



**Piangrundlage**  
 Kataster Berlin in Soldner vom 30.10.2020  
 Digitales Geländemodell vom 24.08.2020  
 ToPo-Karte: Geportal Berlin / Karte von Berlin 1:5000 (K5)

Absteckpunkte werden als Excel-Tabelle bereitgestellt			
Bepflanzungsmaßnahmen sind gemäß des Landwirtschaftlichen Begleitplans auszuführen			
Index	Eingliederung / Art der Änderung	Datum	geprüft
Bauherr/ Auftraggeber:			
Schriftliche Bestellung für Mobilität, Verkehr, Klimaschutz und Umwelt		BERLIN	Abteilung V - Tiefbau Brunnenstraße 110d-111 13355 Berlin
Bearbeitung / Auftragnehmer:			
Datum	gezeichnet	gezeichnet	Datum
	30.09.2024	30.09.2024	
	30.09.2024	30.09.2024	
	30.09.2024	30.09.2024	
Gewässerangaben: Panke km 16+083 - 18+190		Stadt-Bezirk:	
Gewässer-Nr. 82294 Gewässer-Name Panke		Pankow	
Bauvorhaben: 0760 / 72332 / 600		Höhenbezug:	
AUSBAU der Panke in den Bezirken Mitte und Pankow von Berlin, (Phase II)		NHN	
Objekt: Planungsabschnitt Pa16		Lagebezug:	
		Soldner Berlin	
Zeichnungsinhalt: Lageplan Teil 2		Zeichnungs-Nr.:	
		03-220	
Blattgröße: 130 mm x 1189 mm x 841 mm	Maßstab: 1:200	Planungsphase: Ausschreibung	Datum: 30.09.2024