
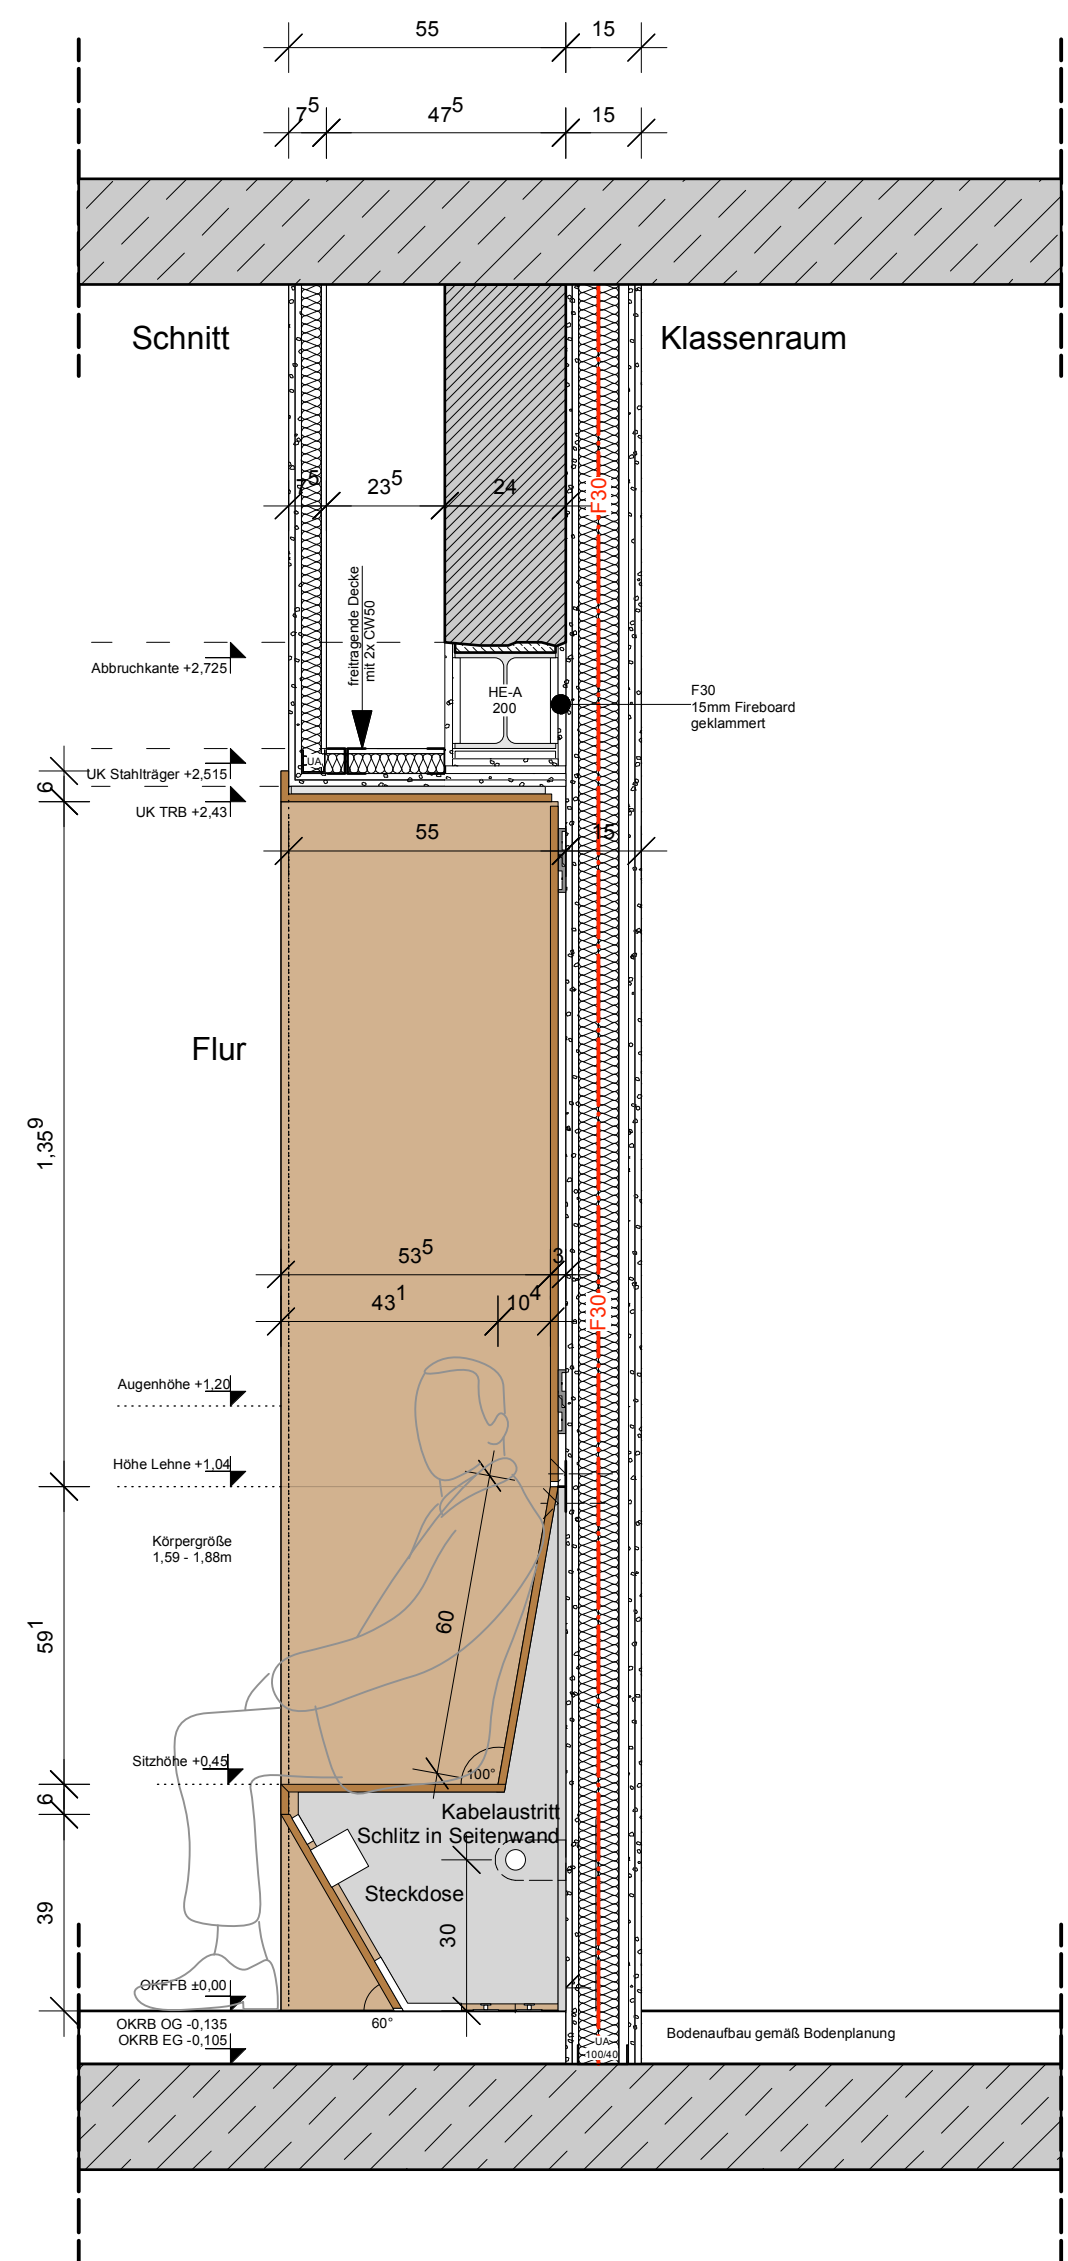
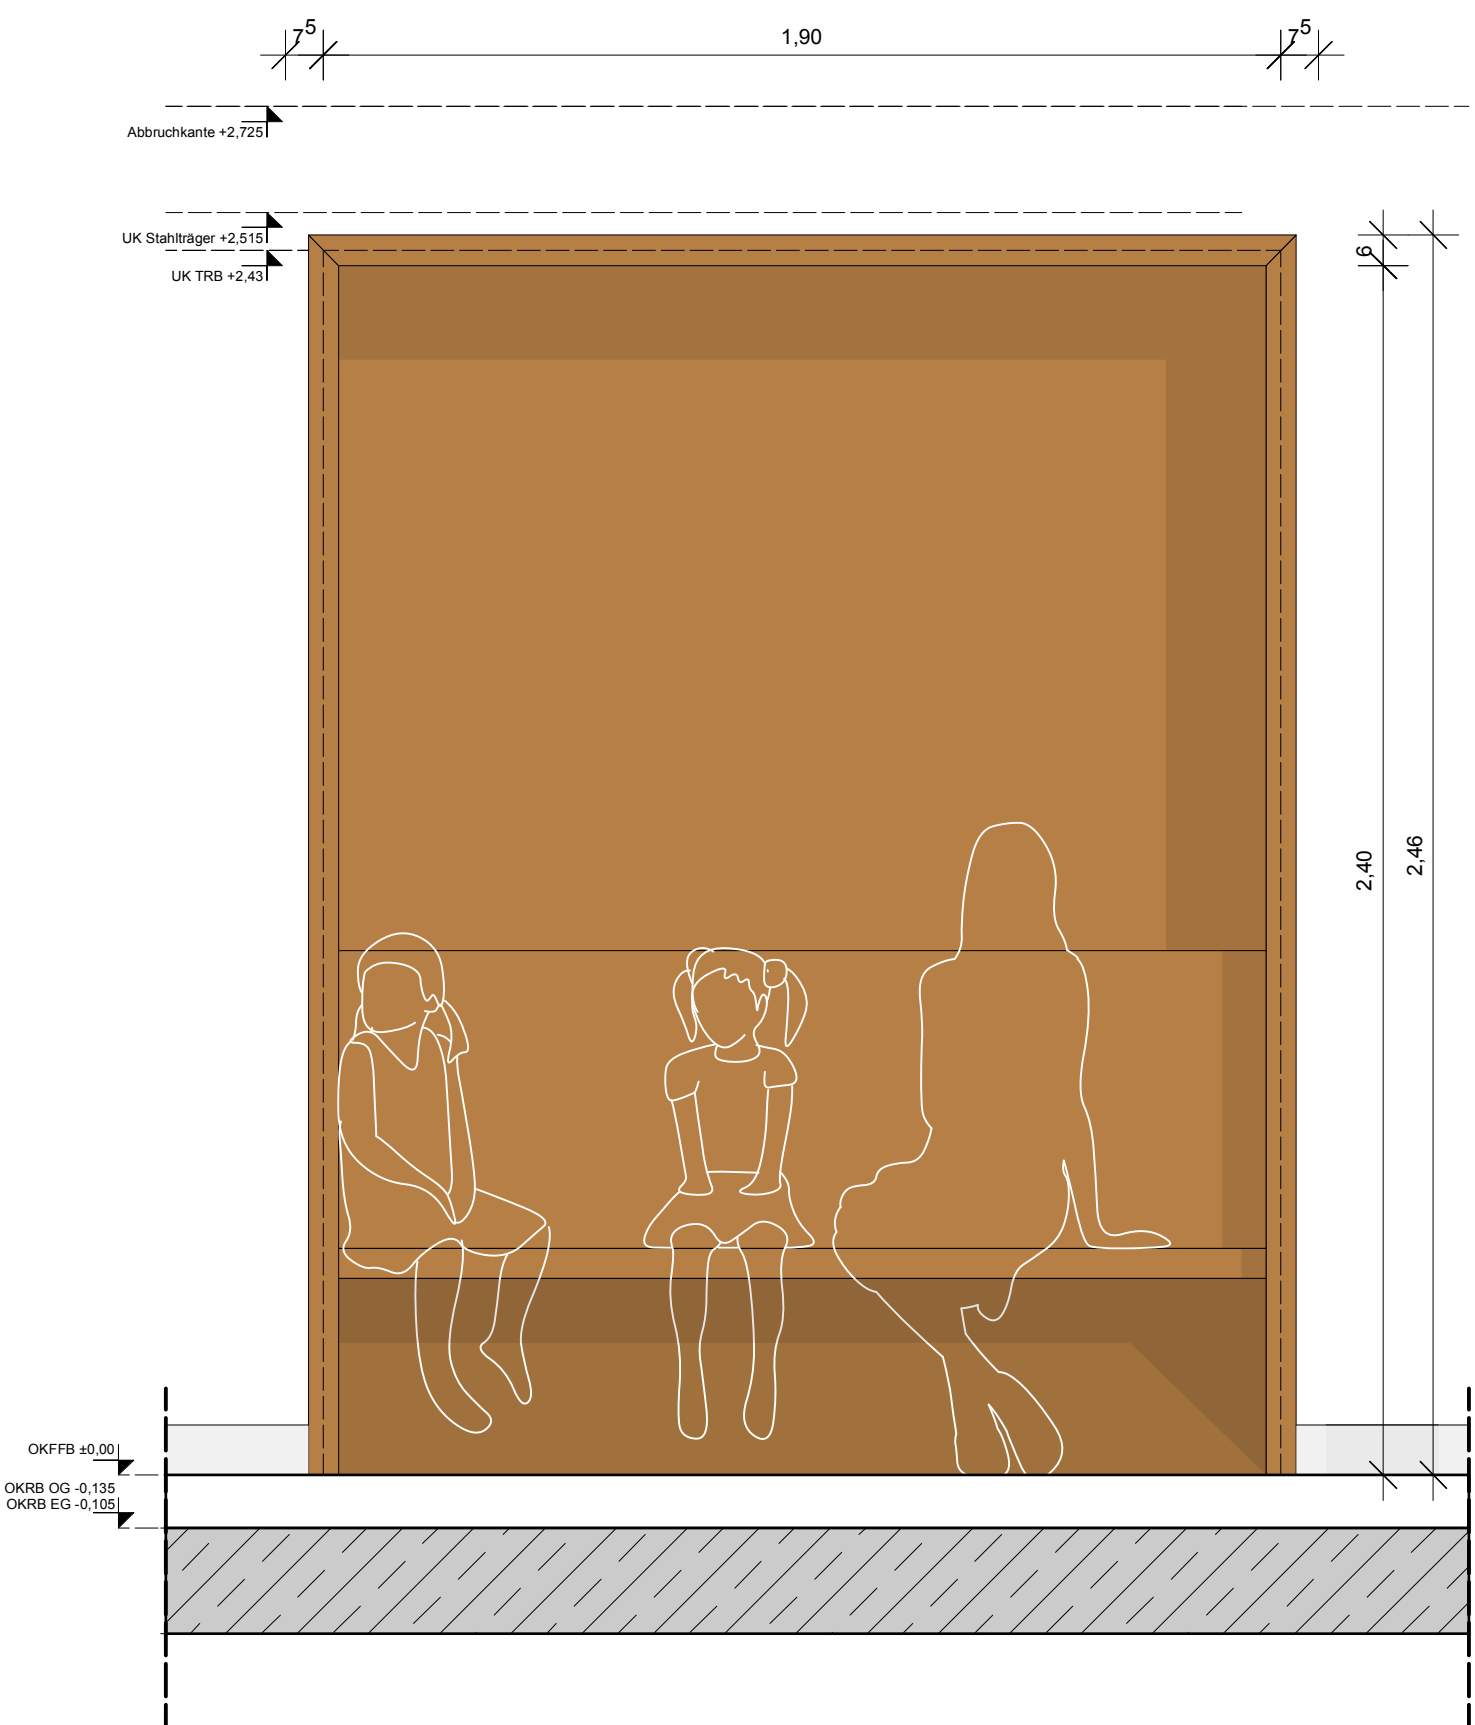
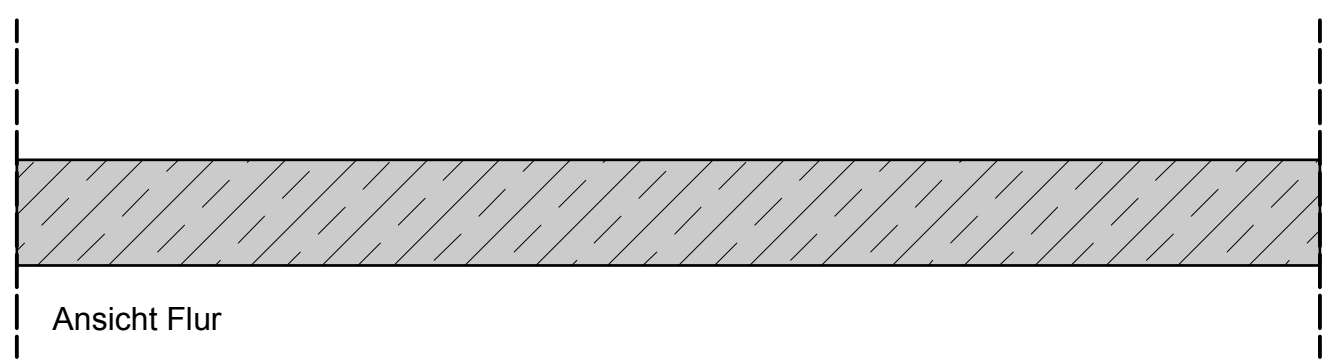


SITZNISCHEN IM BESTAND

Achtung, Höhenangaben können sich auf OKFFB und OKRB beziehen

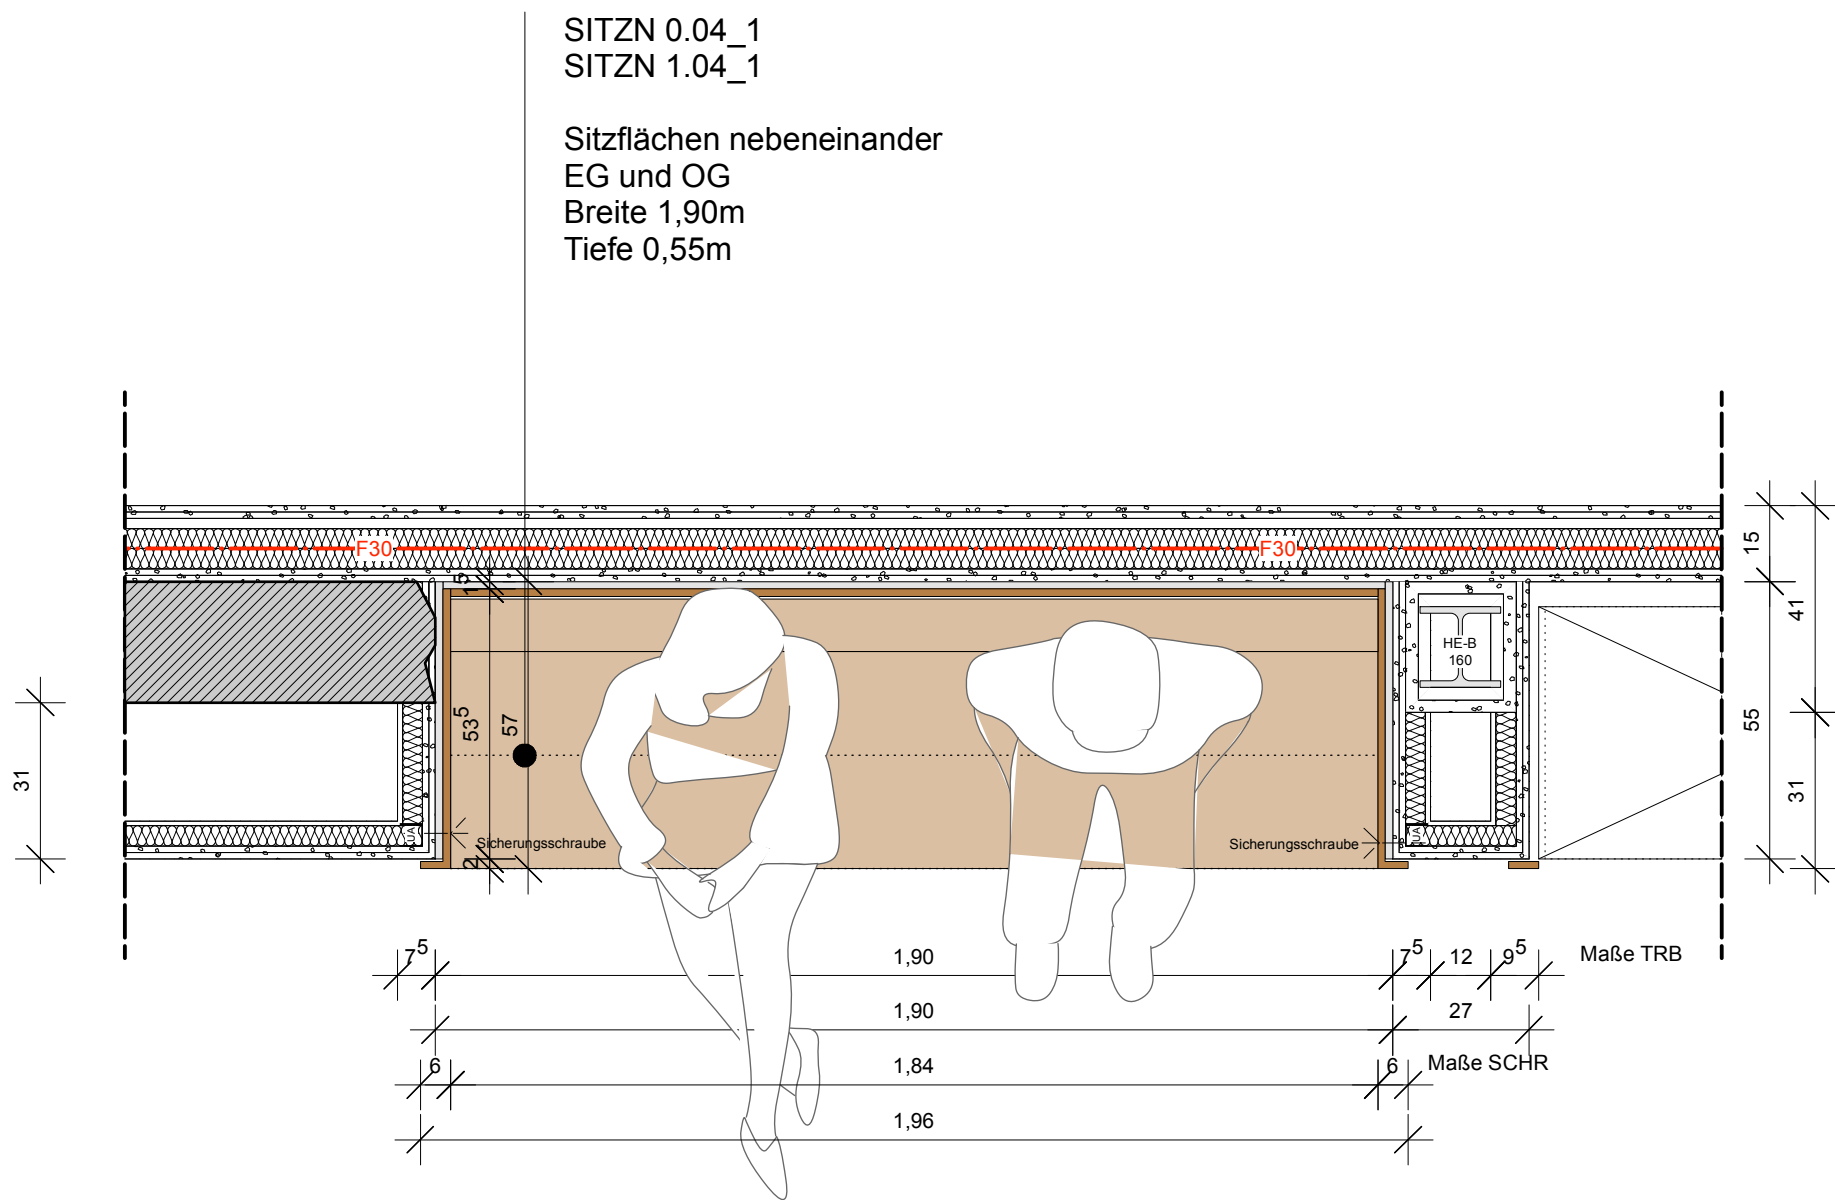

Brandschutzanforderungen

T30	feuerhemmende, dicht- und selbstschließende Tür
T90	feuerbeständige, dicht- und selbstschließende Tür
DS	dichtschließende Tür
RST	rauchdichte Tür
.../F	... mit Feststellanlage
.../FLS	... mit Freilaufschließer
eIT	... mit elektrischem Drehtürantrieb
F30	feuerhemmende Wand
F90	feuerbeständige Wand
BW	Brandwand
BSW	Bauart einer Brandwand
F30-Glas	feuerhemmende Verglasungsanlage

Symbole

⊕	+1,00 OKRFB
⊖	+1,00 OKFFB
⬇	+1,00 OKFFB
⬆	+1,00 OKRFB
⬇	-1,00 UKRD
⬆	-1,00 UKFD

Detail

Schnitt

Beschriftung

Beschriftung

LEGENDE

Höhenangaben

AD	Abgehängte Decke
BRH	Brüstungshöhe
FFB	Fertigfußboden
RFB	Rohfußboden
HP	Hochpunkt
OK	Oberkante
UK	Unterkante
OKS	Oberkante Sohle
TP	Tiefpunkt

Durchbrüche

BD	Bodendurchbruch	REV	Revisionsöffnung
DD	Deckendurchbruch	WKB	Wandkernbohrung
DA	Dachdurchbruch	WS	Wandschlitze
DKB	Deckenkernbohrung		
DS	Deckenschlitz		
FS	Fußbodenschlitz		
FR	Füllrohr		
FUD	Fundamentdurchbruch		
KB	Kernbohrung		
LE	Leerrohr		

Sonstige Abkürzungen

UZ	Unterzug
UBZ	Überzug
DUZ	Deckengeleicher Unterzug
ELT	Elektroinstallation
LUF	Lüftungsgitter dezentral
RLT	Raumlufttechnische Anl.
RW	Regenwasserfalleitung
SW	Schmutzwasserfalleitung
BK	Brüstungskanal

Fußböden

(P)	Parkettbelag
(F)	Fliesenbelag
(T)	Tappich
(B)	Bodenbeschichtung

BESTAND	MAUERWERK SCHWER
DÄMMUNG WEICH	TROCKENBAU
DÄMMUNG HART	TROCKENBAU (TGA)
STAHLBETON FERTIGTEIL	HOLZSCHALUNG
BETON / ESTRICH UNBEWEHRT	KIES
STAHLBETON	GESTEIN TRAGEND (KAPILLARBRECHEND)
MAUERWERK LEICHT	ERDREICH
MAUERWERK	RASEN

Ausführungshinweise

- Alle Maße sind vor Baubeginn am Bau zu prüfen.
- Unstimmigkeiten sind dem Planer vor Ausführung unverzüglich mitzuteilen.
- Die Auflagen der Baugenehmigung (Bauschein) sind einzuhalten.
- Tragende und konstruktive Bauteile müssen nach den geprüften statischen Berechnungen und Plänen hergestellt werden.
- Der Plan ist nur gültig im Zusammenhang mit der Ausführungsplanung Statik.
- Rohrdurchführungen und Durchbrüche sind nach der Fachplanung Haustechnik bzw. Statik auszuführen.
- Alle Wand- und Deckendurchbrüche sind gem. Gebäudeklasse 3 auszuführen und mit der TGA-Fachplanung abzustimmen.
- Alle Durchführungen durch die Sohle sind nach Angaben des Fachplaners Haustechnik abzudichten.
- Die Werkplanung Fertigteile, Stahlbau, Fassade, ist der Bauleitung rechtzeitig vor Ausführung zur Bestätigung vorzulegen.
- Alle Brandschutzqualitäten gelten entsprechend Brandschutznachweis.
- Alle Schallschutzqualitäten gelten entsprechend Schallschutznachweis.
- Alle Wärmeschutzqualitäten gelten entsprechend Wärmeschutznachweis.
- Die Ausführungsplanung ist erst nach Freigabe des Bauherrn gültig.
- Alle Maße beziehen sich, sofern nicht anders angegeben auf OKRB.

Bezugshöhe: OKFFB Erdgeschoss = ±0,00 = 324,95 üNN. Dieser ist im Bestand OKFFB Treppengang vorhanden


Urheberrecht

Entwürfe, Zeichnungen, plastische Darstellungen und das Bauwerk selbst, sind im Sinne des Urheberrechtsgesetzes geschützt. Bei unrechtmäßiger Verwendung, Änderungen, oder Kopien bis hin zu Plagiaten werden Beseitigungs- und Schadensersatzansprüche geltend gemacht.

Index	Datum	Beschreibung der Änderung
A		
B		
C		
D		
E		
F		
G		

der Architekt: architektur im modulbüro	der Bauherr: Stadt Netphen Amtsstraße 216 57250 Netphen
wagener + görg gbr siegburgstraße 73 57072 siegen tel. (0271) 233 749 10 fax. (0271) 233 749 48 mail. architektur@modulbuero.de	das Bauvorhaben: Erweiterung Gymnasium Netphen Haardstraße 35; 57250 Netphen
Plan: Trockenbau - Plattendecken- und Schürzen Details Flur-Sitz-Nischen 1/7	Freigabe Bauherr:
Proj.-Nr. / Leistungsphase / Plan-Nr. / Index 1-393-22 / LP5 / TRB-PdS / D-S-Ni 17	Freigabe Architekt:
Maßstab: 1/15 / 860 x 610mm	Datum: 05.02.2026

Achtung, Höhenangaben können sich auf OKFFB und OKRB beziehen

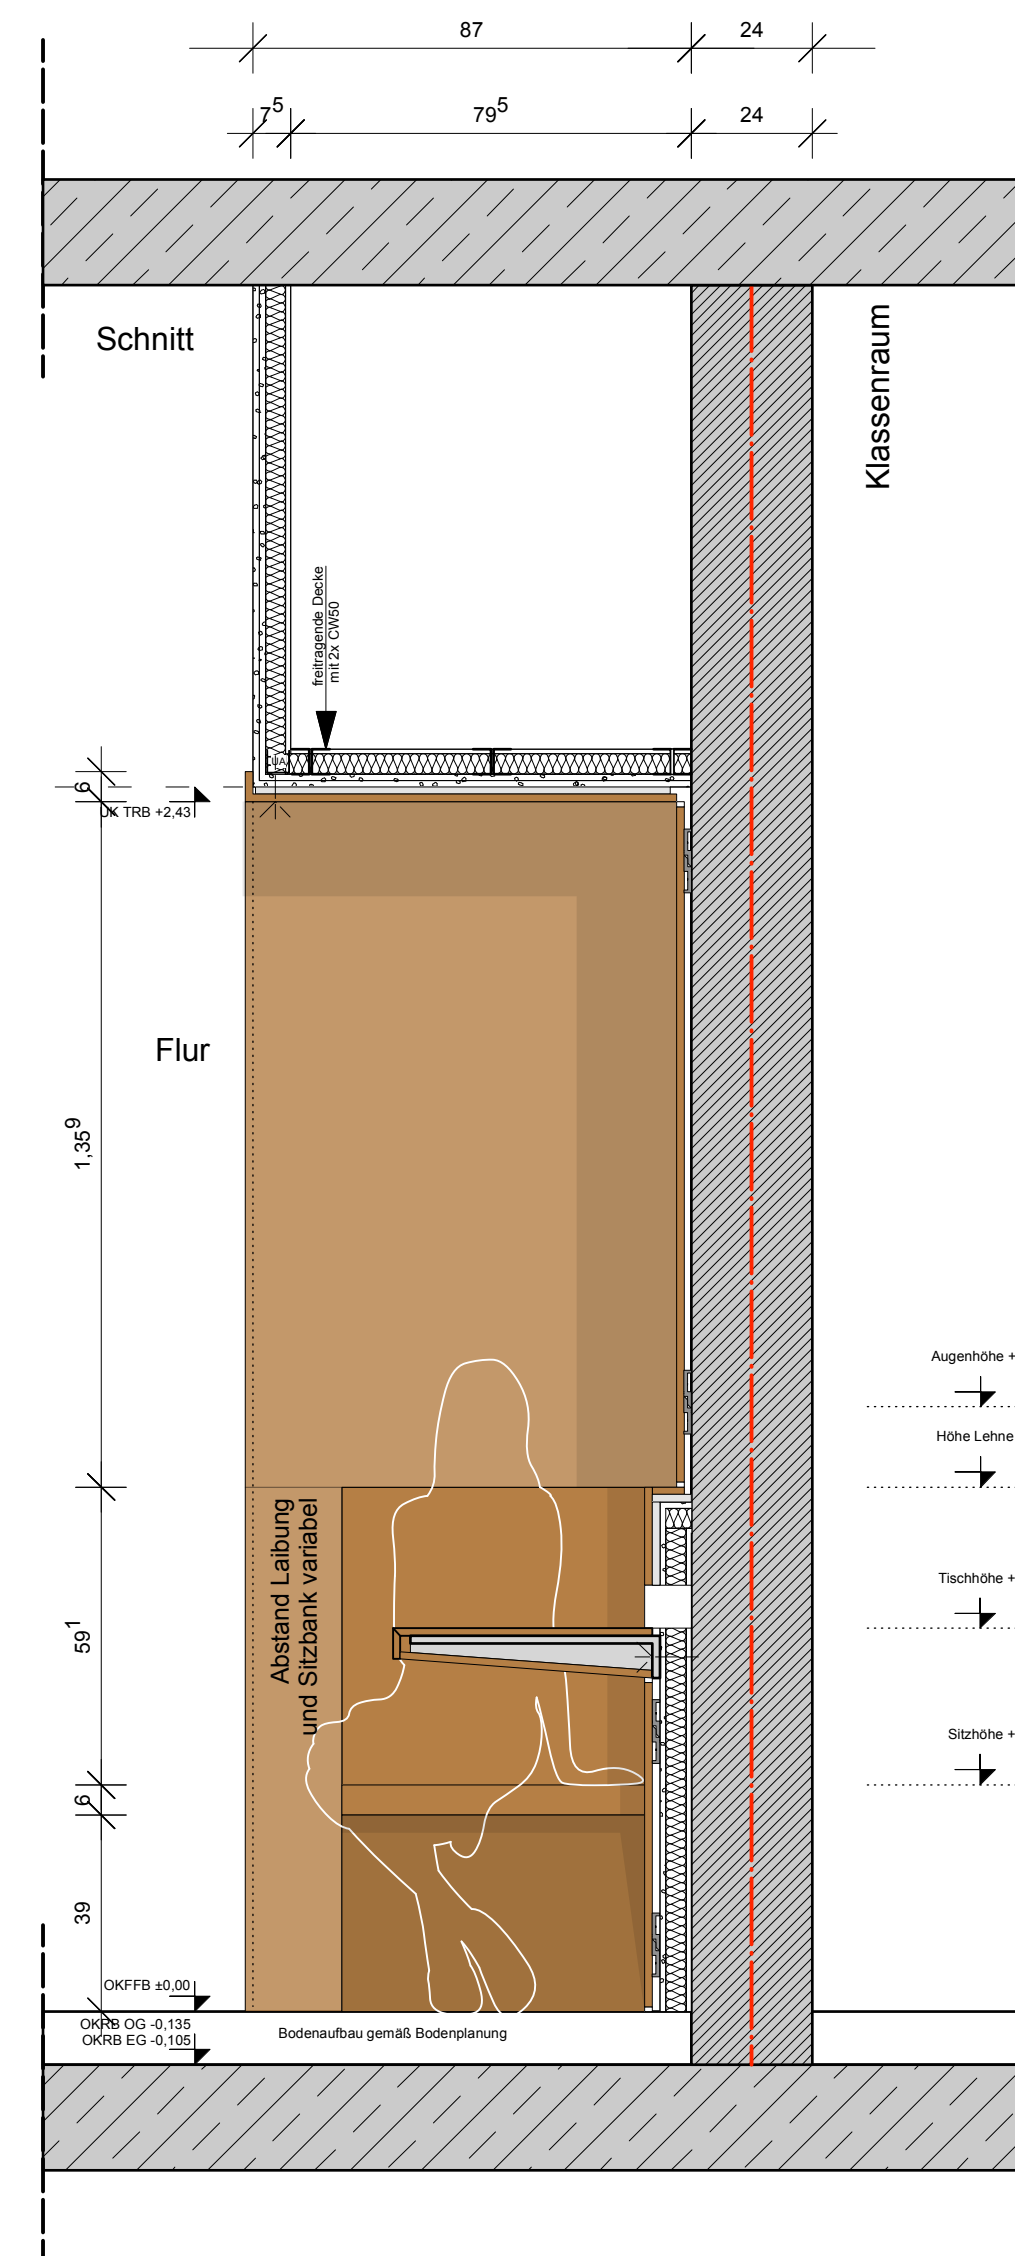

Brandschutzanforderungen	Symbole	
T30	feuerhemmende dicht- und selbstschließende Tür	 +1,00 OKRFB
T90	feuerbeständige, dicht- und selbstschließende Tür	 +1,00 OKRFB
DS	rauchdichte Tür	 +1,00 OKRFB
RST	... mit Feststellanlage	 +1,00 OKRFB
FLS	... mit Freilaufschließer	 +1,00 OKRFB
eIT	... mit elektrischem Drehtürantrieb	 +1,00 OKRFB
F30	feuerhemmende Wand	 +1,00 OKRFB
F60	feuerbeständige Wand	 +1,00 OKRFB
BW	Brandwand	 -1,00 UKRD
BBW	Bauart einer Brandwand	 -1,00 UKRD
F30-Glas	feuerhemmende Verglüssanlage	 -1,00 UKFD
		 Detail
		 Schnitt
		 Beschriftung
		 Beschriftung

Höhenangaben		Durchbrüche	
AD	Abgehängte Decke	BD	Bodendurchbruch
BRH	Brüstungsbank	DD	Deckendurchbruch
FFB	Fertigfußboden	DA	Dachdurchbruch
RFB	Richtfußboden	DKB	Deckenkerbhöhlung
HP	Hauptpunkt	DS	Deckenschlitz
OK	Oberrante	FS	Fußbodenschlitz
UK	Unterrante	FR	Futterlohr
RD	Rohdecke	FUD	Fundamentdurchbruch
OKS	Oberrante Sohle	Kerb	Kernbohrung
TP	Tieftpunkt	LE	Leerrohr
		REV	Revisionsöffnung
		WKB	Wandkernbohrung
		WS	Wandschlitz

Sonstige Abkürzungen		Fußböden	
UZ	Unterzug	HZ	Heizung
UBZ	Überzug	STB	Stahlbeton
DUZ	Doppelgleicher Unterzug	MW	Mauerwerk
ELT	Elektronisation	TRB	Trockenbau
LUF	Lüftungsfeld zentral	ST	Stieglung
RLT	Raumlufttechnische Anl.	VK	Vorderkante
RW	Regenwasserfallleitung	BA	Bodenabfall
SWK	Schwammwasserfallleitung	Ka	Kabelkanal
BK	Brüstungskanal	s	Sonnenschutz

	BESTAND		MAUERWERK SCHWER
	DÄMMUNG WEICH		TROCKENBAU
	DÄMMUNG HART		TROCKENBAU (TGA)
	STAHLBETON FERTIGTEIL		HOLZSCHALLUNG
	BETON / ESTRICH UNBEWEHRT		KIES
	STAHLBETON		GESTEIN TRAGEND (KAPILLARBRECHEND)
	MAUERWERK LEICHT		ERDREICH
	MAUERWERK		RASEN

- Alle Maße sind vor Baubeginn am Bau zu prüfen.
- Die Baumängigkeiten sind dem Planer vor Ausführung unverzüglich mitzuteilen.
- Die Aufgaben der Baueingemessung (Bauschein) sind einzuhalten.
- Tragende und konstruktive Bauteile müssen nach den geprüften statischen Berechnungen und Plänen hergestellt werden.
- Die Ausführung ist nur gültig im Zusammenhang mit der stat. Statik.
- Rohrdurchführungen und Durchdrüsse sind nach der Fachplanung Hausstechtisch bzw. Statik auszuführen.
- Alle Wand- und Deckendurchdrüsse sind gem. Gebäudetechnische 3 auszuführen und mit der TGA-Fachplanung abzustimmen
- Die Ausführung ist nur gültig im Zusammenhang mit der stat. Statik.
- Die Werkplanung Fertigteile, Stahlbau, Fassade, ist der Fachplanung rechtzeitig vor Ausführung zur Bestätigung vorzulegen.
- Alle Brandschutzqualitäten gelten entsprechend Brandschutzanweisung.
- Alle Schallschutzqualitäten gelten entsprechend Schallschutzanweisung.
- Alle Wärmeschutzqualitäten gelten entsprechend Wärmeschutzanweisung.
- Die Ausführung ist nur gültig im Zusammenhang mit der stat. Statik.
- Alle Maße beziehen sich, sofern nicht anders angegeben auf OKRB.

Bezugshöhe: OKFFB Erdgeschoss = $\pm 0.00 = 324.95$ üNN. Dieser ist im Bestand OKFFB Treppengang vorhanden

Urheberrecht

Entwürfe, Zeichnungen, plastische Darstellungen und das Bauwerk selbst, sind im Sinne des Urheberrechtsgesetzes geschützt. Bei unrechtmäßiger Verwendung, Änderungen, oder Kopien bis hin zu Plagiaten werden Beseitigungs- und Schadensersatzansprüche geltend gemacht.

Index	Datum	Beschreibung der Änderung
A		
B		
C		
D		
E		
F		
G		






der Architekt:  architektur
im modulbüro

der Bauherr: Stadt Netphen
Amtsstraße 2+6
53760 Netphen

wagener + görg gbr siebergstraße 73 57072 siegen tel. (0271) 233 749 10 fax. (0271) 233 749 49 mail. architektur@medilbuero.de	das Bauvorhaben: Erweiterung Gymnasium Netphen Haardtstraße 35; 57250 Netphen
--	---

Plan: Trockenbau - Plattendecken- und Schürzen Details Flur-Sitz-Nischen 2/7		Freigabe Bauherr:
Proj.-Nr. / Leistungsphase / Plan-Nr. / Index 1-393-22 / LP8 / TRB-PdS / D-S-Ni 27		Freigabe Architekt:
Maßstab: 1/15 / 860 x 610mm	Datum: 05.02.2026	

Achtung, Höhenangaben können sich auf OKFFB und OKRB beziehen

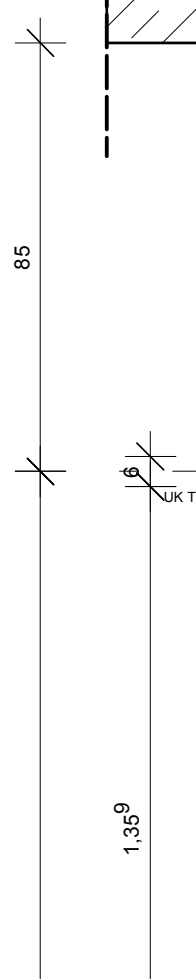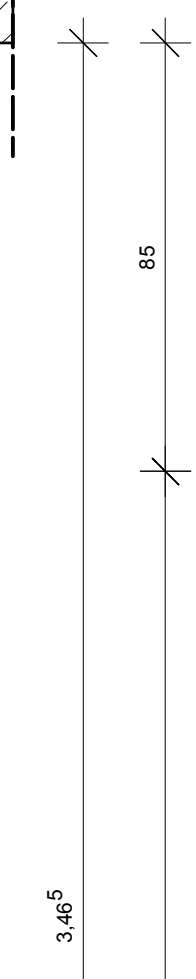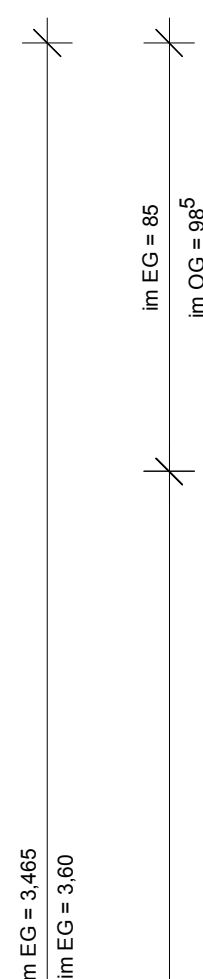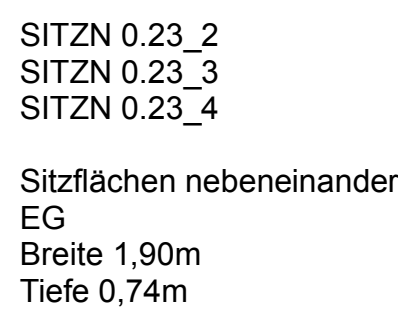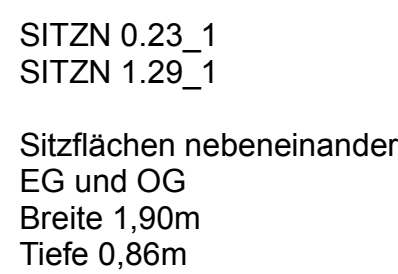

T30	feuerhemmende, dicht- und selbstschließende Tür
T90	feuerbeständige, dicht- und selbstschließende Tür
DS	dichtschließende Tür
RST	rauchdichte Tür
.../F	... mit Feststellanlage
.../FLS	... mit Feststellanlage schließen
eIT	... mit elektrischem Drehtürantrieb
F30	feuerhemmende Wand
F90	feuerbeständige Wand
BW	Brandwand
BBW	Bauart einer Brandwand
F30-Glas	feuerhemmende Verglasungsanlage

 +1,00 OKRFB
 +1,00 OKRFB
 +1,00 OKRFB
 +1,00 OKRFB
 -1,00 UKRD

 Detail
 Schnitt
 Beschriftung
 Beschriftung

AD	Abgehängte Decke
BRH	Brüstungshöhe
FFB	Fertigfußboden
RFB	Rohfußboden
HP	Hochpunkt
OK	Oberkante
UK	Unterkante
RD	Rohdecke
OKS	Oberkante Sohle
TP	Tiefpunkt

BD	Bodendurchbruch
DD	Deckendurchbruch
DA	Dachdurchbruch
DKB	Deckenkernbohrung
DS	Deckenschlitz
FS	Fußbodenschlitz
FR	Futterrohr
FUD	Fundamentdurchbruch
KB	Kernbohrung
LE	Leerrohr


REV	Revisionsöffnung
WKB	Wandkernbohrung
WS	Wandschlitz

UZ	Unterzug
UBZ	Überzug
DUZ	Deckengleicher Unterzug
ELT	Elektroinstallation
LUF	Lüftungsgerät dezentral
RLT	Raumlüftungstechnische Anl.
RW	Regenwasserfalleitung
SW	Schmutzwasserfalleitung
BK	Brüstungskanal

HZG	Heizung
STB	Stahlbeton
MW	Mauerwerk
TRB	Trockenbau
STG	Steigung
VK	Vorderkante
BA	Bodenablauf
KK	Kabelkanal
s	Sonnenschutz

Fußböden

(P)	Parkettbelag
(F)	Fliesenbelag
(T)	Teppich
(B)	Bodenbeschichtung

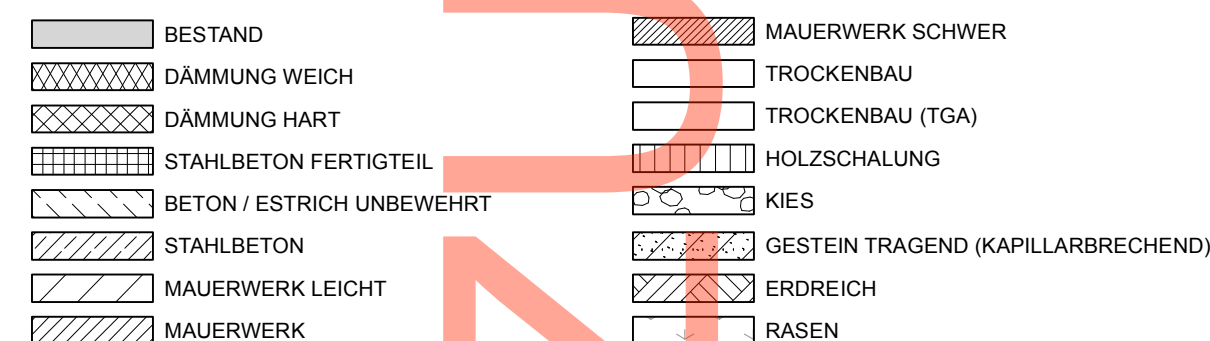

- Ausführungshinweise
 - Alle Maße sind von Bauelement am Bau zu prüfen.
 - Die Dimensionen sind dem Planer vor Ausführung unverzüglich mitzuteilen.
 - Die Auflagen der Baugemeinschaft (Bauschein) sind einzuhalten.
 - Tragende und konstruktive Bauteile müssen nach den geprüften statischen Berechnungen und Plänen hergestellt werden.
 - Alle Maße sind nur gültig, wenn sie mit den Auflagen der Baugemeinschaft übereinstimmen.
 - Rohrdurchführungen und Durchbrüche sind nach der Fachplanung Hausleittechnik bzw. Statik auszuführen.
 - Alle Wand- und Deckendurchbrüche sind gem. Gebäudetechnik 3 auszuführen und mit der TGA-Fachplanung abzustimmen.
 - Alle Durchdringungen sind nach den Angaben des Fachleiters Hausleittechnik abzustimmen.
 - Die Werkplanung Fertigteile, Stahlbau, Fassade, ist der Bauleitung rechtzeitig vor Ausführung zur Bestätigung vorzulegen.
 - Alle Brandschutzqualitäten gelten entsprechend Brandschutzanweisung.
 - Alle Schallschutzqualitäten gelten entsprechend Schallschutzanweisung.
 - Alle Wärmeschutzqualitäten gelten entsprechend Wärmeschutzanweisung.
 - Die Ausführungsplanung ist erst nach Freigabe des Bauelementes zu ändern.
 - Alle Maße beziehen sich, sofern nicht anders angegeben auf OKRB.

Bezugshöhe: OKFFB Erdgeschoss = $\pm 0,00 = 324,95$ üNN. Dieser ist im Bestand OKFFB Treppengang vorhanden

Urheberrecht
Entwürfe, Zeichnungen, plastische Darstellungen und das Bauwerk selbst, sind im Sinne des Urheberrechtsgesetzes geschützt. Bei unrechtmäßiger Verwendung, Änderungen, oder Kopien bis hin zu Plagiaten werden Beseitigungs- und Schadensersatzansprüche geltend gemacht.

Index	Datum	Beschreibung der Änderung
A		
B		
C		
D		
E		
F		
G		

architektur
im modulbüro

wagener + görg gbr
siegbergstraße 73
57072 siegen
tel. (0271) 233 749 10
fax. (0271) 233 749 49
mail. architektur@modulbuero.de

Stadt Netphen
Amtsstraße 2+6
57250 Netphen

das Bauvorhaben:
Erweiterung Gymnasium Netphen
Haardtstraße 35; 57250 Netphen

Plan:

Trockenbau - Plattendecken- und Schürzen
Details Flur-Sitz-Nischen 3/7

Freigabe Bauherr:	
-------------------	--

Proj.-Nr. / Leistungsphase / Plan-Nr. / Index
1-393-22 / LP5 / TRB-PdS / D-S-Ni 37


Freigabe Architekt

Maßstab:

Datum:

05.02.2026

Achtung, Höhenangaben können sich auf OKFFB und OKRB beziehen

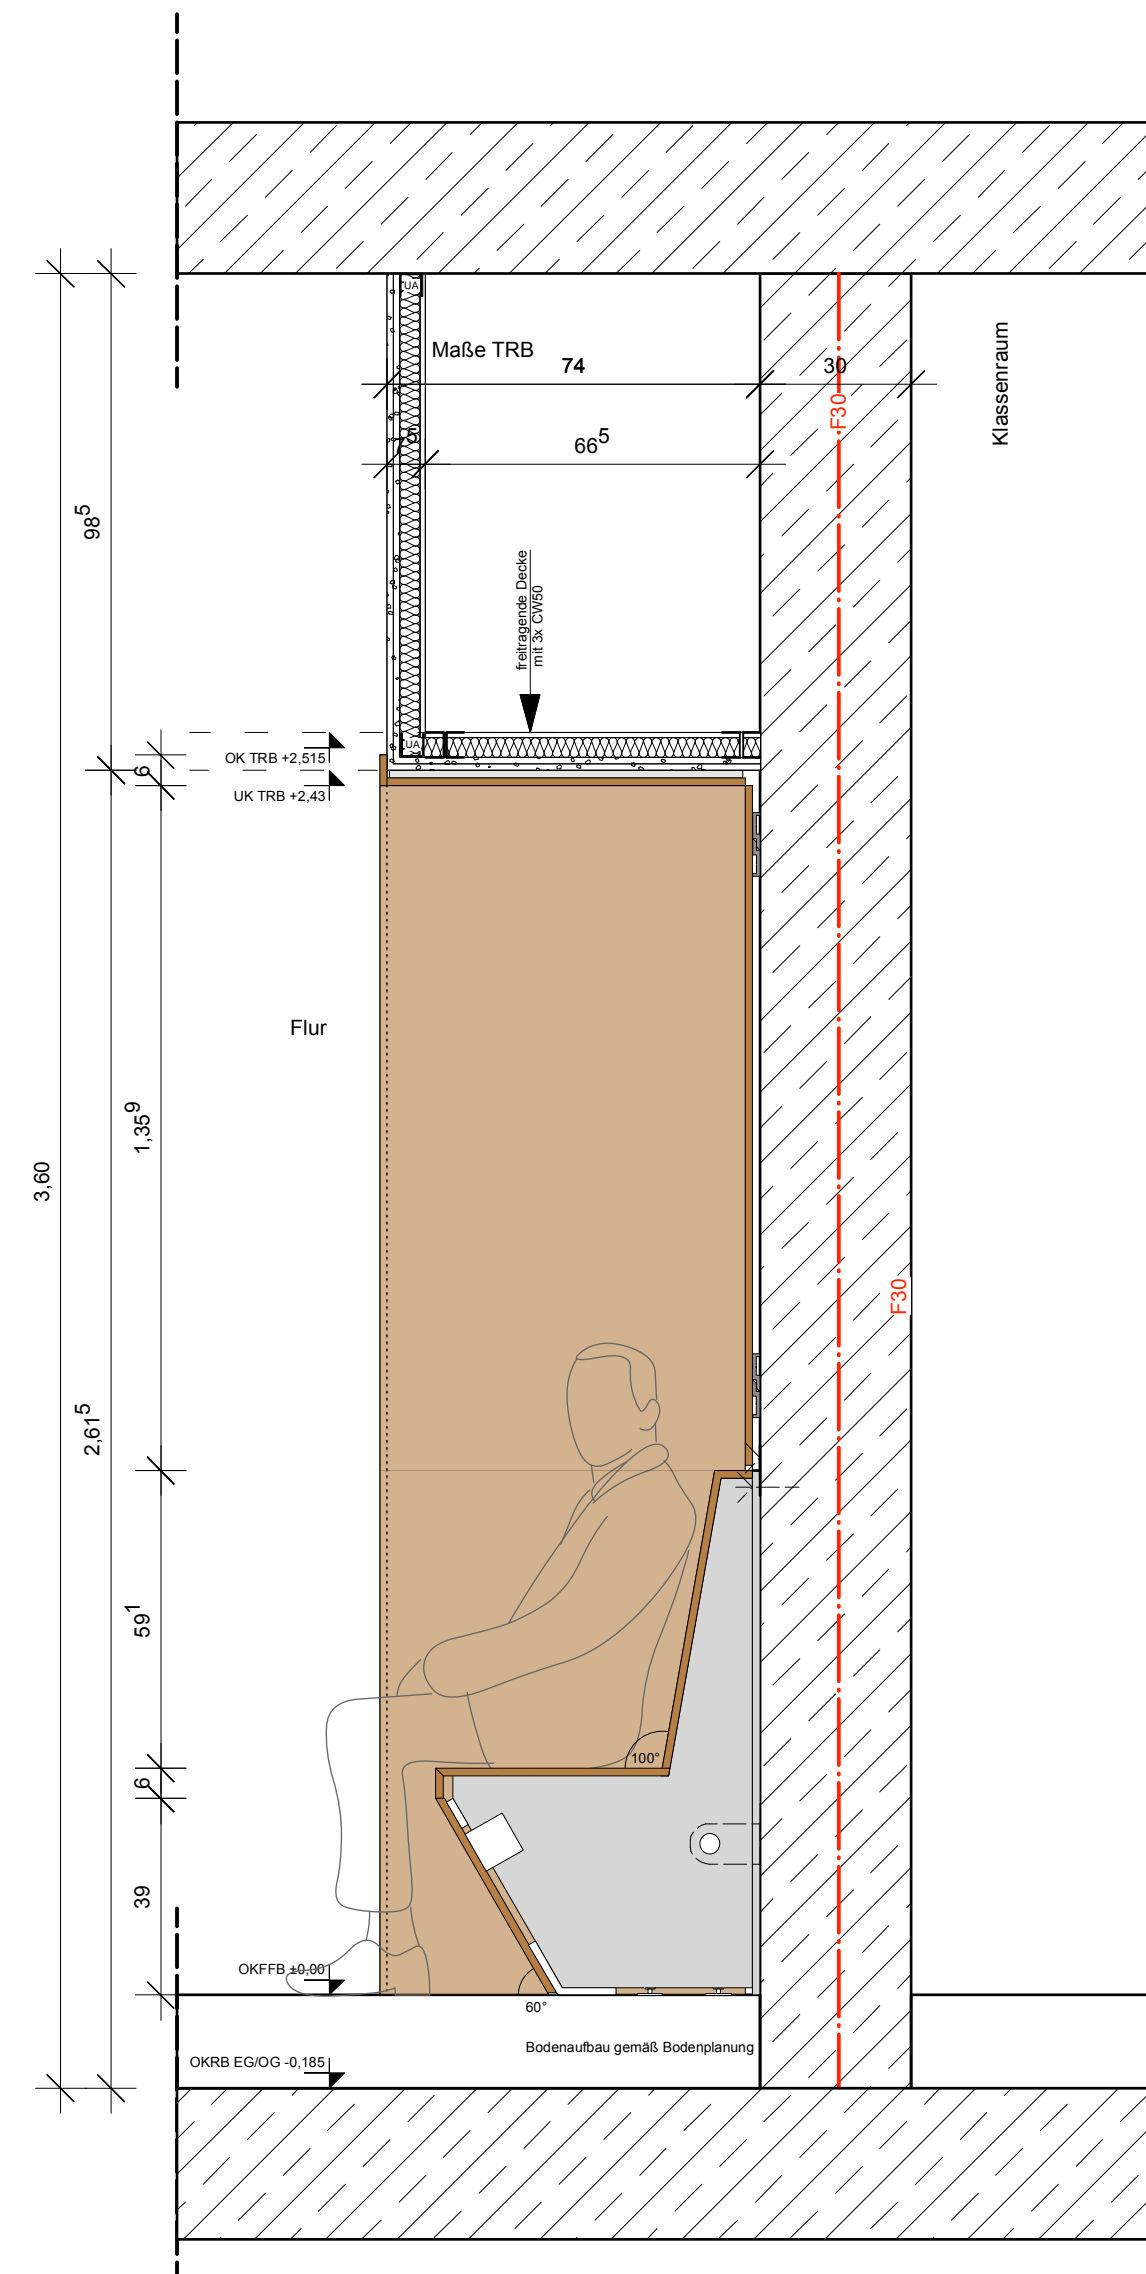

Brandschutzanforderungen	Symbole	
T30 T90 DS RST ...F ...FLS eIT		+1,00 OKRFB
		+1,00 OKKFB
		+1,00 OKKFB
F30 F90 BW BBW F30-Glas		+1,00 OKRFB
		-1,00 UKRD
		-1,00 UKFD
LEGENDE		Detail
		Schnitt
		Beschriftung
		Beschriftung

Höhenangaben		Durchbrüche	
AD	Abgehängte Decke	BD	Bodendurchbruch
BRH	Brüstungshöhe	DD	Deckendurchbruch
FFB	Fertigfußboden	DA	Dachdurchbruch
RFB	Rohtfußboden	DKB	Deckenkehlen
HP	Hochpunkt	DS	Deckenschlitz
OK	Oberrante	FS	Fußbodenschlitz
UK	Unterrante	FR	Füllrohr
RD	Randleiste	FUD	Fundamentdurchbruch
OKS	Oberrante Sohle	KB	Kanalarbohrung
TP	Tiefpunkt	LE	Leerrohr
		REV	Revisionsöffnung
		WKB	Wandkehlenbohrung
		WS	Wandschlitz

Sonstige Abkürzungen		Fußböden	
UZ	Unterzug	HZG	Heizung
URZ	Deckung	STB	Stahlbeton
DUZ	Deckengleicher Unterzug	MW	Mauerwerk
ELT	Elektroinstallation	TRB	Trockenbau
LUF	Lüftungsgerät dezentral	STG	Stiege
RLT	Raumlufttechnische Anl.	VK	Vorderkante
RW	Regenwassererfällung	BA	Bodenbelauf
SW	Schmutzwassererfällung	KK	Kabelkanal
BK	Brüstungskanal	S	Sonnenschutz

	BESTAND		MAUERWERK SCHWER
	DÄMMUNG WEICH		TROCKENBAU
	DÄMMUNG HART		TROCKENBAU (TGA)
	STAHLBETON FERTIGTEIL		HALTSCHALUNG
	BETON / ESTRICH UNBEWEHRT		KIES
	STAHLBETON		GESTEIN TRAGEND (KAPILLARBRECHEND)
	MAUERWERK LEICHT		ERDREICH
	MAUERWERK		RASEN

- Auftragshinweise
 - Alle Maße sind vor Baubeginn am Bau zu prüfen.
 - Unstimmigkeiten sind dem Planer vor Ausführung unverzüglich mitzuteilen.
 - Die Aufgaben der Baugenehmigung (Bauschein) sind einzuhalten.
 - Treppe und konstruktive Bauteile müssen nach den geprüften statischen Berechnungen und Plänen hergestellt werden.
 - Der Plan ist nur gültig im Zusammenhang mit der Ausführung unverändert im stat. Statik.
 - Rohrdurchführungen und Durchbrüche sind nach der Fachplanung Haussteintisch bzw. Statik auszuführen.
 - Alle Wand- und Deckendurchbrüche sind gen. Gebäudeklasse 3 auszuführen und mit der TGA-Fachplanung abzustimmen.
 - Die Durchführungen durch die Außenwand sind nach Absprache des Fachplaners Haussteintisch abzustimmen.
 - Die Werkplanung Fertigteile, Stahlbau, Fassade, ist der Bauleitung rechtzeitig vor Ausführung zur Bestätigung vorzulegen.
 - Brandschutzqualitäten gehen entsprechend Brandschutznachweis.
 - Alle Schallschutzqualitäten gehen entsprechend Schallschutznachweis.
 - Alle Wärmeschutzqualitäten gehen entsprechend Wärmeschutznachweis.
 - Die Ausführungseplanung ist erst nach Freigabe des Baubereichs zu erstellen.
 - Alle Maße beziehen sich, sofern nicht anders angegeben auf OKRB

Bezugshöhe: OKFFB Erdgeschoss = $\pm 0,00 = 324,95$ üNN. Dieser ist im Bestand OKFFB Treppengang vorhanden

Urheberrecht
Entwürfe, Zeichnungen, plastische Darstellungen und das Bauwerk selbst, sind im Sinne des Urheberrechtsgesetzes geschützt. Bei unrechtmäßiger Verwendung, Änderungen, oder Kopien bis hin zu Plagiaten werden Beseitigungs- und Schadensersatzansprüche geltend gemacht.

Index	Datum	Beschreibung der Änderung
A		
B		
C		
D		
E		
F		
G		

der Architekt:  der Bauherr: Stadt Netphen
Amtsstraße 2+6
57250 Netphen

wagner + görg gbr siebergstraße 73 57072 siegen tel. (0271) 233 749 10 fax. (0271) 233 749 49 mail. architektur@modulbuero.de	das Bauvorhaben: Erweiterung Gymnasium Netphen Haardstraße 35; 57250 Netphen
---	--

Plan:	Freigabe Bauherr:
Trockenbau - Plattendecken- und Schürzen Details Flur-Sitz-Nischen 4/7	



Proj.-Nr. / Leistungsphase / Plan-Nr. / Index 1-393-22 / LP5 / TRB-PdS / D-S-Ni 47	Freigabe Architekt:
---	---------------------

Maßstab: 1/15 / 860 x 610mm	Datum: 05.02.2026
--------------------------------	----------------------

Achtung, Höhenangaben können sich auf OKFFB und OKRB beziehen





Achtung, Höhenangaben können sich auf OKFFB und OKRB beziehen

Sitzflächen nebeneinander
OG
Breite 2,80m
Tiefe 0,74m

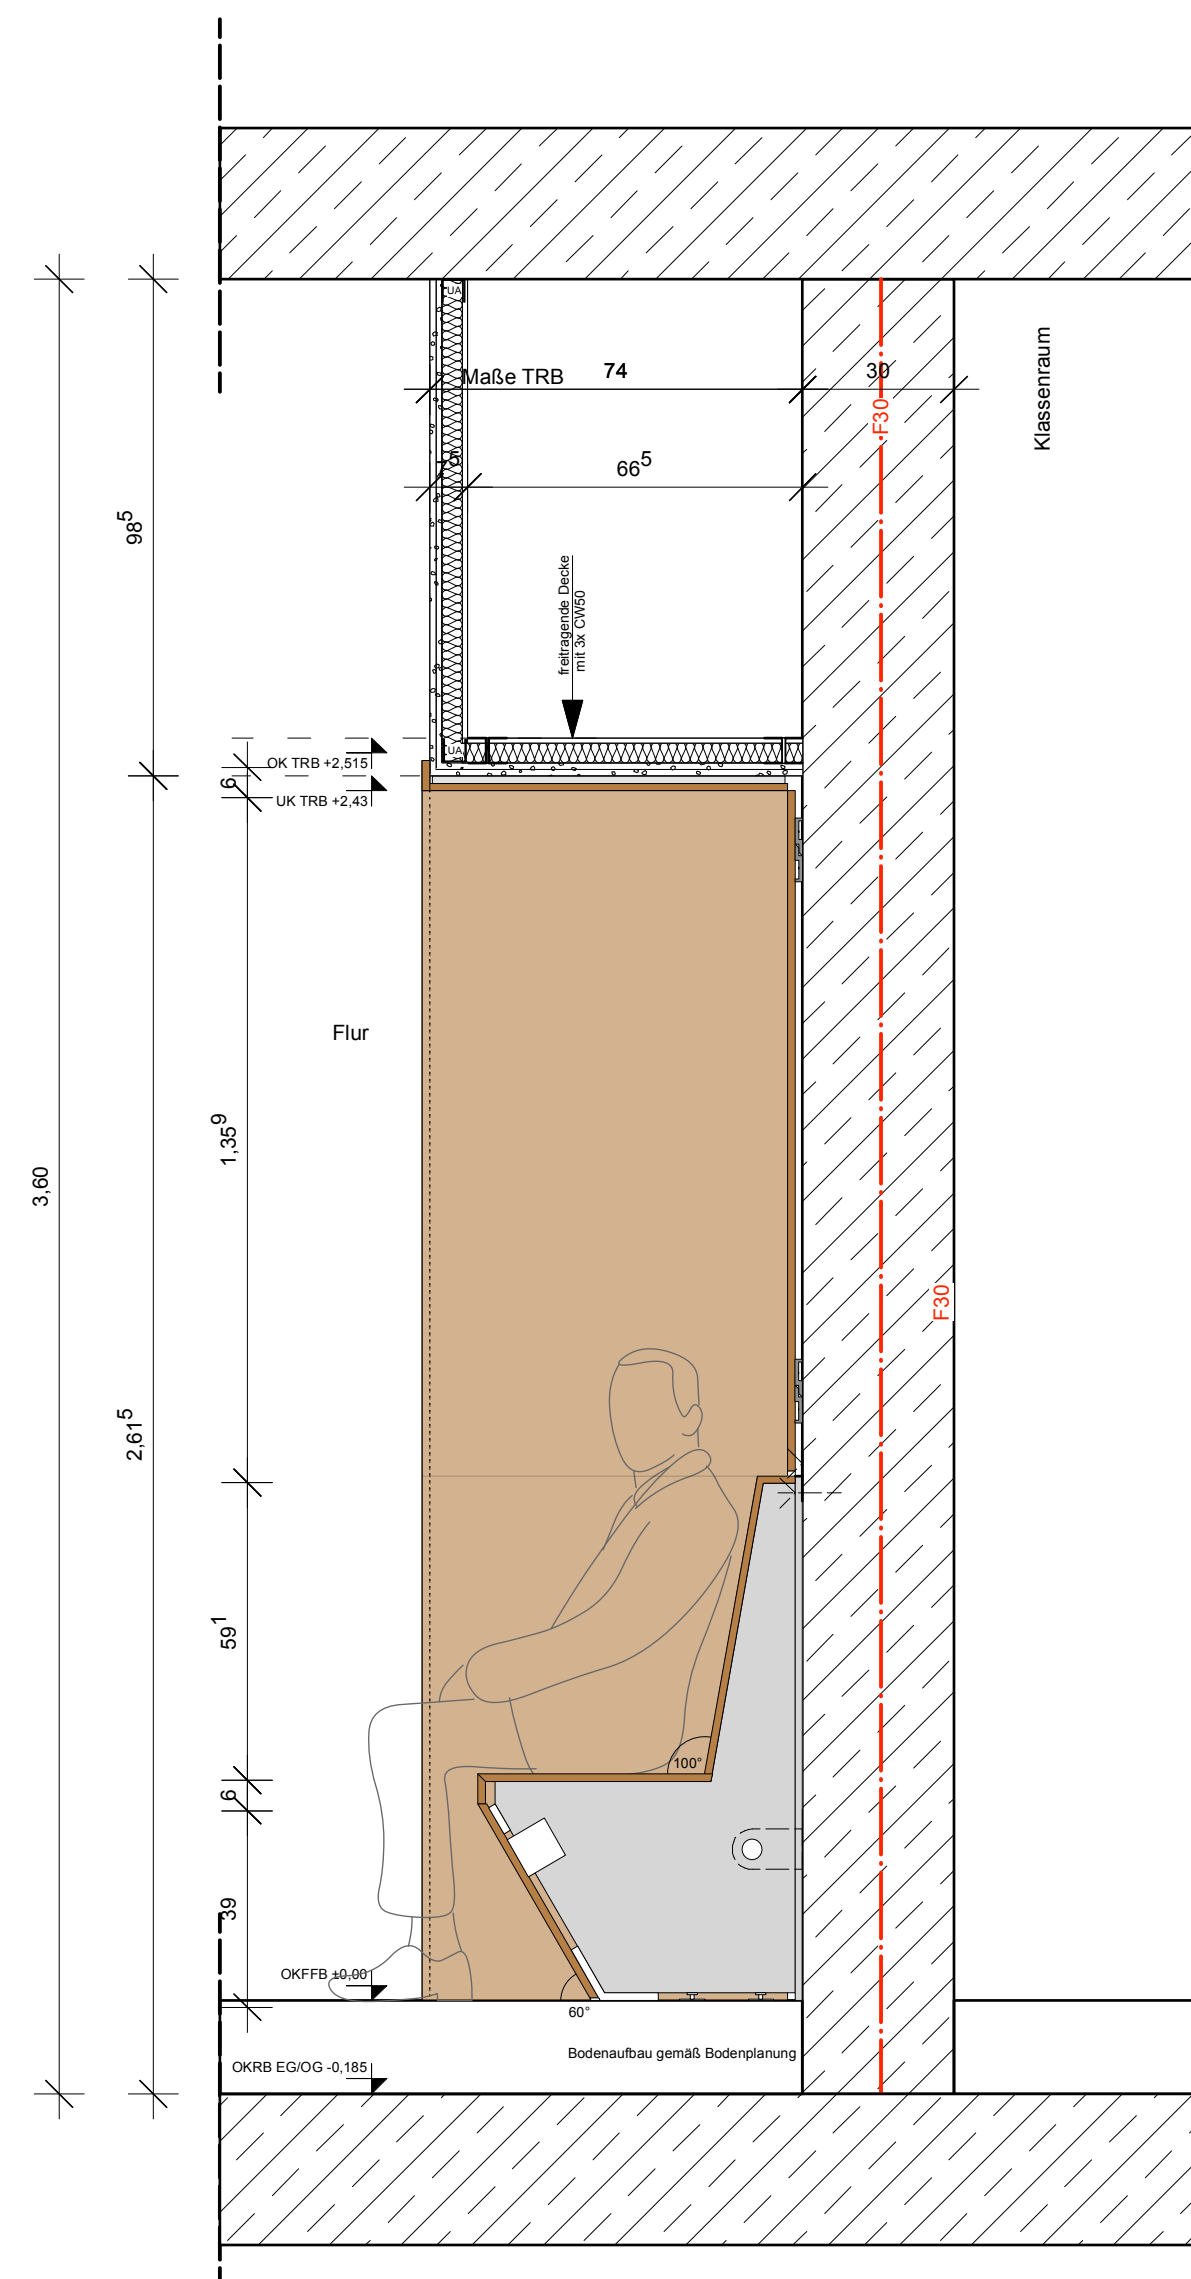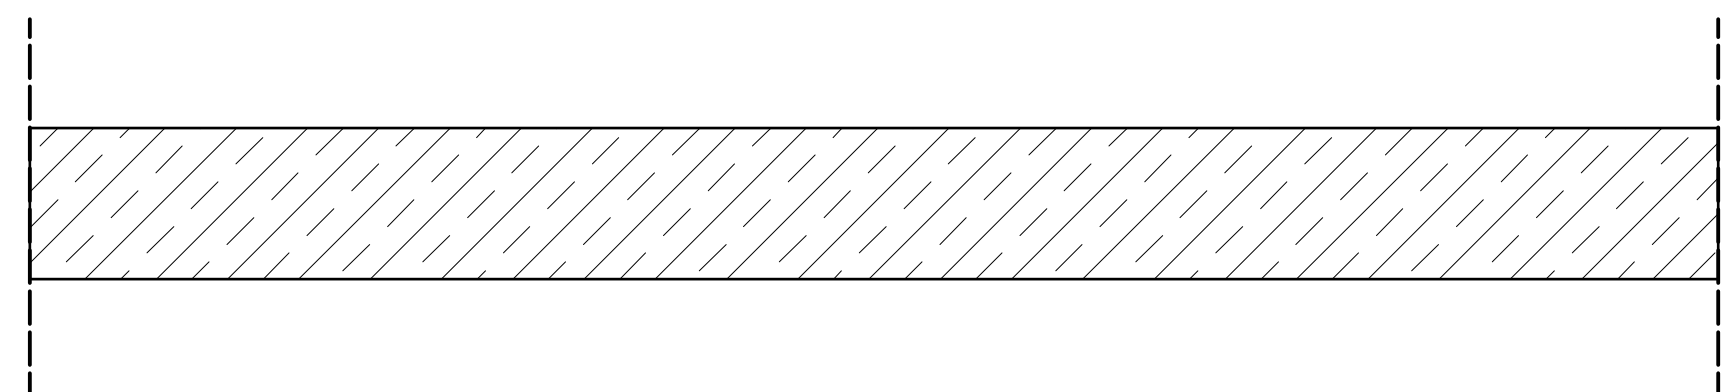

T30	feuerhemmende, dicht- und selbstschließende Tür
T90	feuerbeständige, dicht- und selbstschließende Tür
DS	Tür dichtschießende Tür
RST	rauchdichte Tür
.../F	... mit Feststellanlage
.../FLS	... mit Freilaufschließer
eIT	... mit elektrischem Drehtürantrieb
F30	feuerhemmende Wand
F90	feuerbeständige Wand
BW	Brandwand
BWW	Bauart einer Brandwand
F30-Glas	feuerhemmende Verglasungsanlage

$\oplus +1,00$ OKRFB

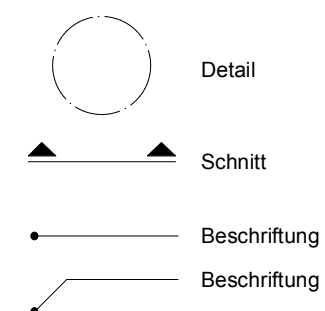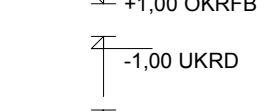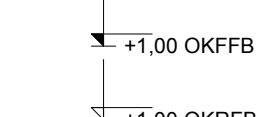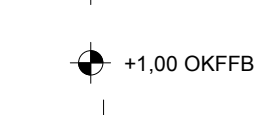

Höhenangaben

AD	Abgehängte Decke
BRH	Brüstungshöhe
FFB	Fertigfußboden
RFB	Rohfußboden
HP	Hochpunkt
OK	Oberkante
UK	Unterkante
RD	Rohdecke
OKS	Oberkante Sohle
TP	Tiefpunkt

BD Bodendurchbruch

DD	Deckendurchbruch
DA	Dachdurchbruch
DKB	Deckenkernbohrung
DS	Deckenschlitz
FS	Fußbodenschlitz
FR	Futterrohr
FUD	Fundamentdurchbruch
KB	Kernbohrung
LE	Leerrohr

REV	Revisionsöffnung
WKB	Wandkernbohrung
WS	Wandschlitz

UZ	Unterzug
UBZ	Überzug
DUZ	Deckengleicher Unterzug
ELT	Elektroinstalltion
LUF	Lüftungsgerät dezentral
RLT	Raumlüfttechnische Anl.
RW	Regenwasserfalleitung
SW	Schmutzwasserfalleitung
BK	Brüstungskanal

HZG	Heizung
STB	Stahlbeton
MW	Mauerwerk
TRB	Trockenbau
STG	Steigung
VK	Vorderkante
BA	Bodenablauf
KK	Kabelkanal
s	Sonnenschutz

(P) Parkettbelag
(F) Fliesenbelag
(T) Teppich
(B) Bodenbeschichtung

(P) Parkettbelag
(F) Fliesenbelag
(T) Teppich
(B) Bodenbeschichtung

	BESTAND		MAUERWERK SCHWER
	DÄMMUNG WEICH		TROCKENBAU
	DÄMMUNG HART		TROCKENBAU (TGA)
	STAHLBETON FERTIGTEIL		HOLZSCHALUNG
	BETON / ESTRICH UNBEWEHRT		KIES
	STAHLBETON		GESTEIN TRAGEND (KAPILLARBRECHEND)
	MAUERWERK LEICHT		ERDREICH
	MAUERWERK		RASEN

- Ausführungshinweise
 - Alle Maße sind vor Baubeginn am Bau zu prüfen.
 - Alle Maße sind dem Planer vor Ausführung unverzüglich mitzuteilen.
 - Die Aufgaben der Baugrenzung (Bauschein) sind einzuhalten.
 - Tragende und konstruktive Bauteile müssen nach den gegebenen statischen Berechnungen und Plänen hergestellt werden.
 - Alle Pläne sind nur gültig, wenn sie mit dem Zustand nach Anfertigen des Fachplans übereinstimmen.
 - Rohrdurchführungen und Durchbrüche sind nach der Fachplanung Hausstark bzw. Statik auszuführen.
 - Alle Wand- und Deckendurchbrüche sind gem. Gebäudeklasse 3 auszuführen und mit der TGA-Fachplanung abzustimmen.
 - Alle Durchführungen durch Außenwände sind nach Anfertigen des Fachplans Hausstark abzuzeichnen.
 - Die Werkplanung Fertigteile, Stahlbau, Fassade, ist der Bauleitung rechtzeitig vor Ausführung zur Bestätigung vorzulegen.
 - Alle Brandschutzqualitäten gehen entsprechend Brandschutzschweiss.
 - Alle Schallschutzqualitäten gehen entsprechend Schallschutzschweiss.
 - Alle Wärmeschutzqualitäten gehen entsprechend Wärmeschutzschweiss.
 - Die Ausführungsplanung ist unter Freigabe des Baubereichs zu führen.
 - Alle Maße beziehen sich, sofern nicht anders angegeben auf OKRB.

Bezugshöhe: OKFFB Erdgeschoss = $\pm 0.00 = 324.95$ üNN. Dieser ist im Bestand OKFFB Treppengang vorhanden

Urheberrecht

Entwürfe, Zeichnungen, plastische Darstellungen und das Bauwerk selbst, sind im Sinne des Urheberrechtsgesetzes geschützt. Bei unrechtmäßiger Verwendung, Änderungen, oder Kopien bis hin zu Plagiaten werden Beseitigungs- und Schadensersatzansprüche geltend gemacht.

Index	Datum	Beschreibung der Änderung
A		
B		
C		
D		
E		
F		
G		

 architektur
im modulbüro

wagener + görg gbr
siegbergstraße 73
57072 siegen
tel. (0271) 233 749 10
fax. (0271) 233 749 49
mail. architektur@modulbuero.de

Stadt Netphen
Amtsstraße 2+6
57250 Netphen

Erweiterung Gymnasium Netphen
Haardtstraße 35; 57250 Netphen

Plan:

Trockenbau - Plattendecken- und Schürzen
Details Flur-Sitz-Nischen 5/7

Freigabe Bauherr:


Proj.-Nr. / Leistungsphase / Plan-Nr. / Index
1-393-22 / LP5 / TRB-PdS / D-S-Ni 57

Freigabe Architekt:

Maßstab:
1/15 / 860 x 610mm

Datum:	05.02.2026
--------	------------

Achtung, Höhenangaben können sich auf OKFFB und OKRB beziehen

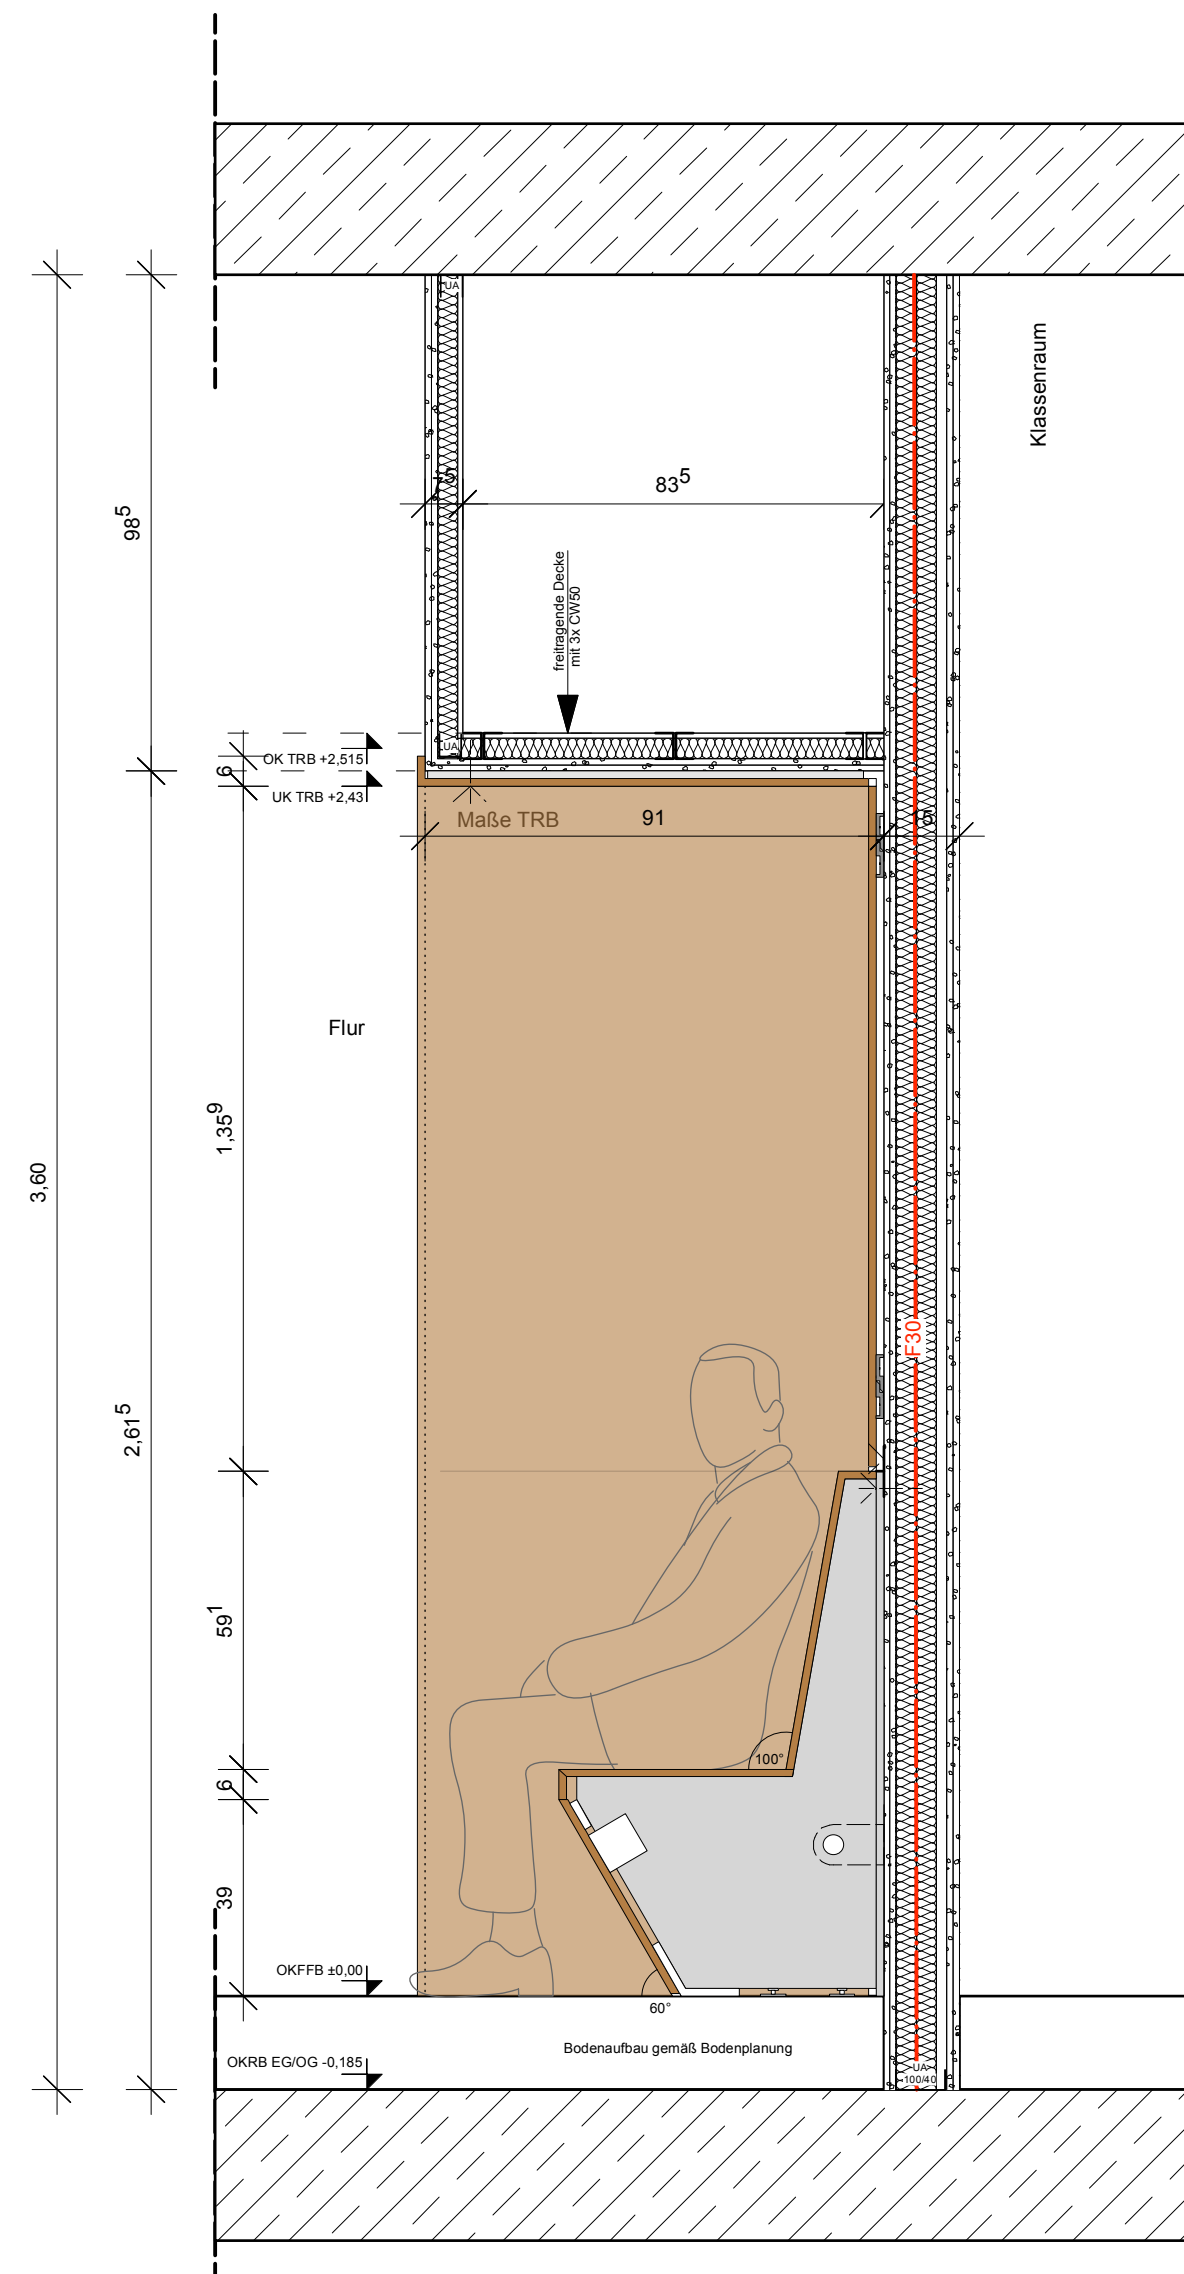

SITZN 1.21_1
Sitzflächen nebeneinander
OG
Breite 1,90m
Tiefe 0,91m

Brandschutzanforderungen

T30	feuerhemmende, dicht- und selbstschließende Tür
T90	feuerbeständige, dicht- und selbstschließende Tür
DS	dichtschließende Tür
RST	rauchdichte Tür
.../F	... mit Feststellanlage
.../FLS	... mit Freilaufschließer
eIT	... mit elektrischem Drehtürantrieb
F30	feuerhemmende Wand
F90	feuerbeständige Wand
BW	Brandwand
BBW	Bauart einer Brandwand
F30-Glas	feuerhemmende Verglasungsanlage

Symbole

⊕ +1,00 OKRFB

 +1,00 OKFFB[illegible][illegible]

£1.00 UKRD

-1.00 UKD

Figure 1

 Schnitt

● ————— Beschriftung

_____ Beschriftung

LEGENDE

Höhenangaben

AD	Abgehängte Decke
BRH	Brüstungshöhe
FFB	Fertigfußboden
RFB	Rohtfußboden
HP	Hochpunkt
OK	Oberkante
UK	Unterkante
RD	Rohdecke
OKS	Oberkante Sohle
TP	Tiefpunkt

Durchbrüche

BD	Bodendurchbruch
DD	Deckendurchbruch
DA	Dachdurchbruch
DKB	Deckenkernbohrung
DS	Deckenschlitz
FS	Fußbodenschlitz
FR	Futterrohr
FUD	Fundamentdurchbruch
KB	Kernbohrung
LE	Leerrohr

EV	Revisionsöffnung
TKB	Wandkernbohrung
RS	Wandschlitz

Sonstige Abkürzungen

UZ	Unterzug
UBZ	Überzug
DUZ	Deckengleicher Unterzug
ELT	Elektroinstallation
LUF	Lüftungsggerät dezentral
RLT	Raumluftechnische Anl.
RW	Regenwasserfalleitung
SW	Schmutzwasserfalleitung
BK	Brüstungskanal

Figure 1

HZG	Heizung
STB	Stahlbeton
MW	Mauerwerk
TRB	Trockenbau
STG	Steigung
VK	Vorderkante
BA	Bodenablauf
KK	Kabelkanal
s	Sonnenschutz

Außböden

e) Parkettbelag
 f) Fliesenbelag
 g) Teppich
 h) Bodenbeschichtung

	BESTAND
	DÄMMUNG WEICH
	DÄMMUNG HART
	STAHLBETON F
	BETON / ESTRICH
	STAHLBETON
	MAUERWERK L
	MAUERWERK

	MAUERWERK SCHWER
	TROCKENBAU
	TROCKENBAU (TGA)
	HOLZSCHALUNG
	KIES
	GESTEIN TRAGEND (KAPILLARBRECHEN)
	ERDREICH
	RASEN

- Ausführungsanweisung
- Alle Maße sind vor Baubeginn am Bau zu prüfen.
- Unstimmigkeiten sind dem Planer vor Ausführung unverzüglich mitzuteilen.
- Die Auflagen der Baugenehmigung (Bauschein) sind einzuhalten.
- Tragende und konstruktive Bauteile müssen nach den geprüften statischen Berechnungen und Plänen hergestellt werden.
- Der Plan ist nur gültig im Zusammenhang mit der Baueingangsplanung. Stat. Berechnungen und stat. Auflagen sind zu berücksichtigen.
- Die Ausführung ist nach den Regeln der Bautechnik bzw. Statik auszuführen.
- Alle Wand- und Deckenelemente sind gem. Gebäudeklasse 3 auszuführen und mit der TGA-Fachplanung abzustimmen.
- Die Anforderungen durch Sonie sind nach Angaben des sachdienlichen Bautechnik abzuzeichnen.
- Die Werkplanung Fertigteile, Stahlbau, Fassade, ist der Bauleitung rechtzeitig vor Ausführung zur Bestätigung vorzulegen.
- Alle Brandschutzqualitäten gehen entsprechend Brandschutznachweis.
- Alle Schallschutzqualitäten gehen entsprechend Schallschutznachweis.
- Alle Wärmeschutzqualitäten gehen entsprechend Wärmeschutznachweis.
- Die Ausführungsplanung ist erst nach Freigabe des Bauherrn gültig.
- Alle Maße bezeichnen sich, sofern nicht anders angegeben.

Bezugshöhe: OKFFB Erdgeschoss = $\pm 0.00 = 324,95$ üNN. Dieser ist im Bestand OKFFB Treppengang vorhanden

Urheberrecht
Entwürfe, Zeichnungen, plastische Darstellungen und das Bauwerk selbst, sind im Sinne des Urheberrechtsgesetzes geschützt. Bei unrechtmäßiger Verwendung, Änderungen, oder Kopien bis hin zu Plagiaten werden Beseitigungs- und Schadensersatzansprüche geltend gemacht.

Index	Datum	Beschreibung der Änderung
A		
B		
C		
D		
E		
F		
G		

der Architekt:



architektur
im modulbüro

wagener + görg gbr
siegbergstraße 73
57072 siegen
tel. (0271) 233 749 10
fax. (0271) 233 749 49
mail. architektur@modulbuero.de

der Bauherr:

Stadt Netphen
Amtsstraße 2+6
57250 Netphen

Erweiterung Gymnasium Netphen
Haardtstraße 35; 57250 Netphen

Plan:

Trockenbau - Plattendecken- und Schürzen
Details Flur-Sitz-Nischen 6/7

Freigabe Bauherr:

Proj.-Nr. / Leistungsphase / Plan-Nr. / Index
1-393-22 / LP5 / TRB-PdS / D-S-Ni 67

Freigabe Architektur


Maßstab:

Datum:

Maßstab:
1/15 / 960 x 610mm

m:
05.03.2026

Achtung, Höhenangaben können sich auf OKFFB und OKRB beziehen

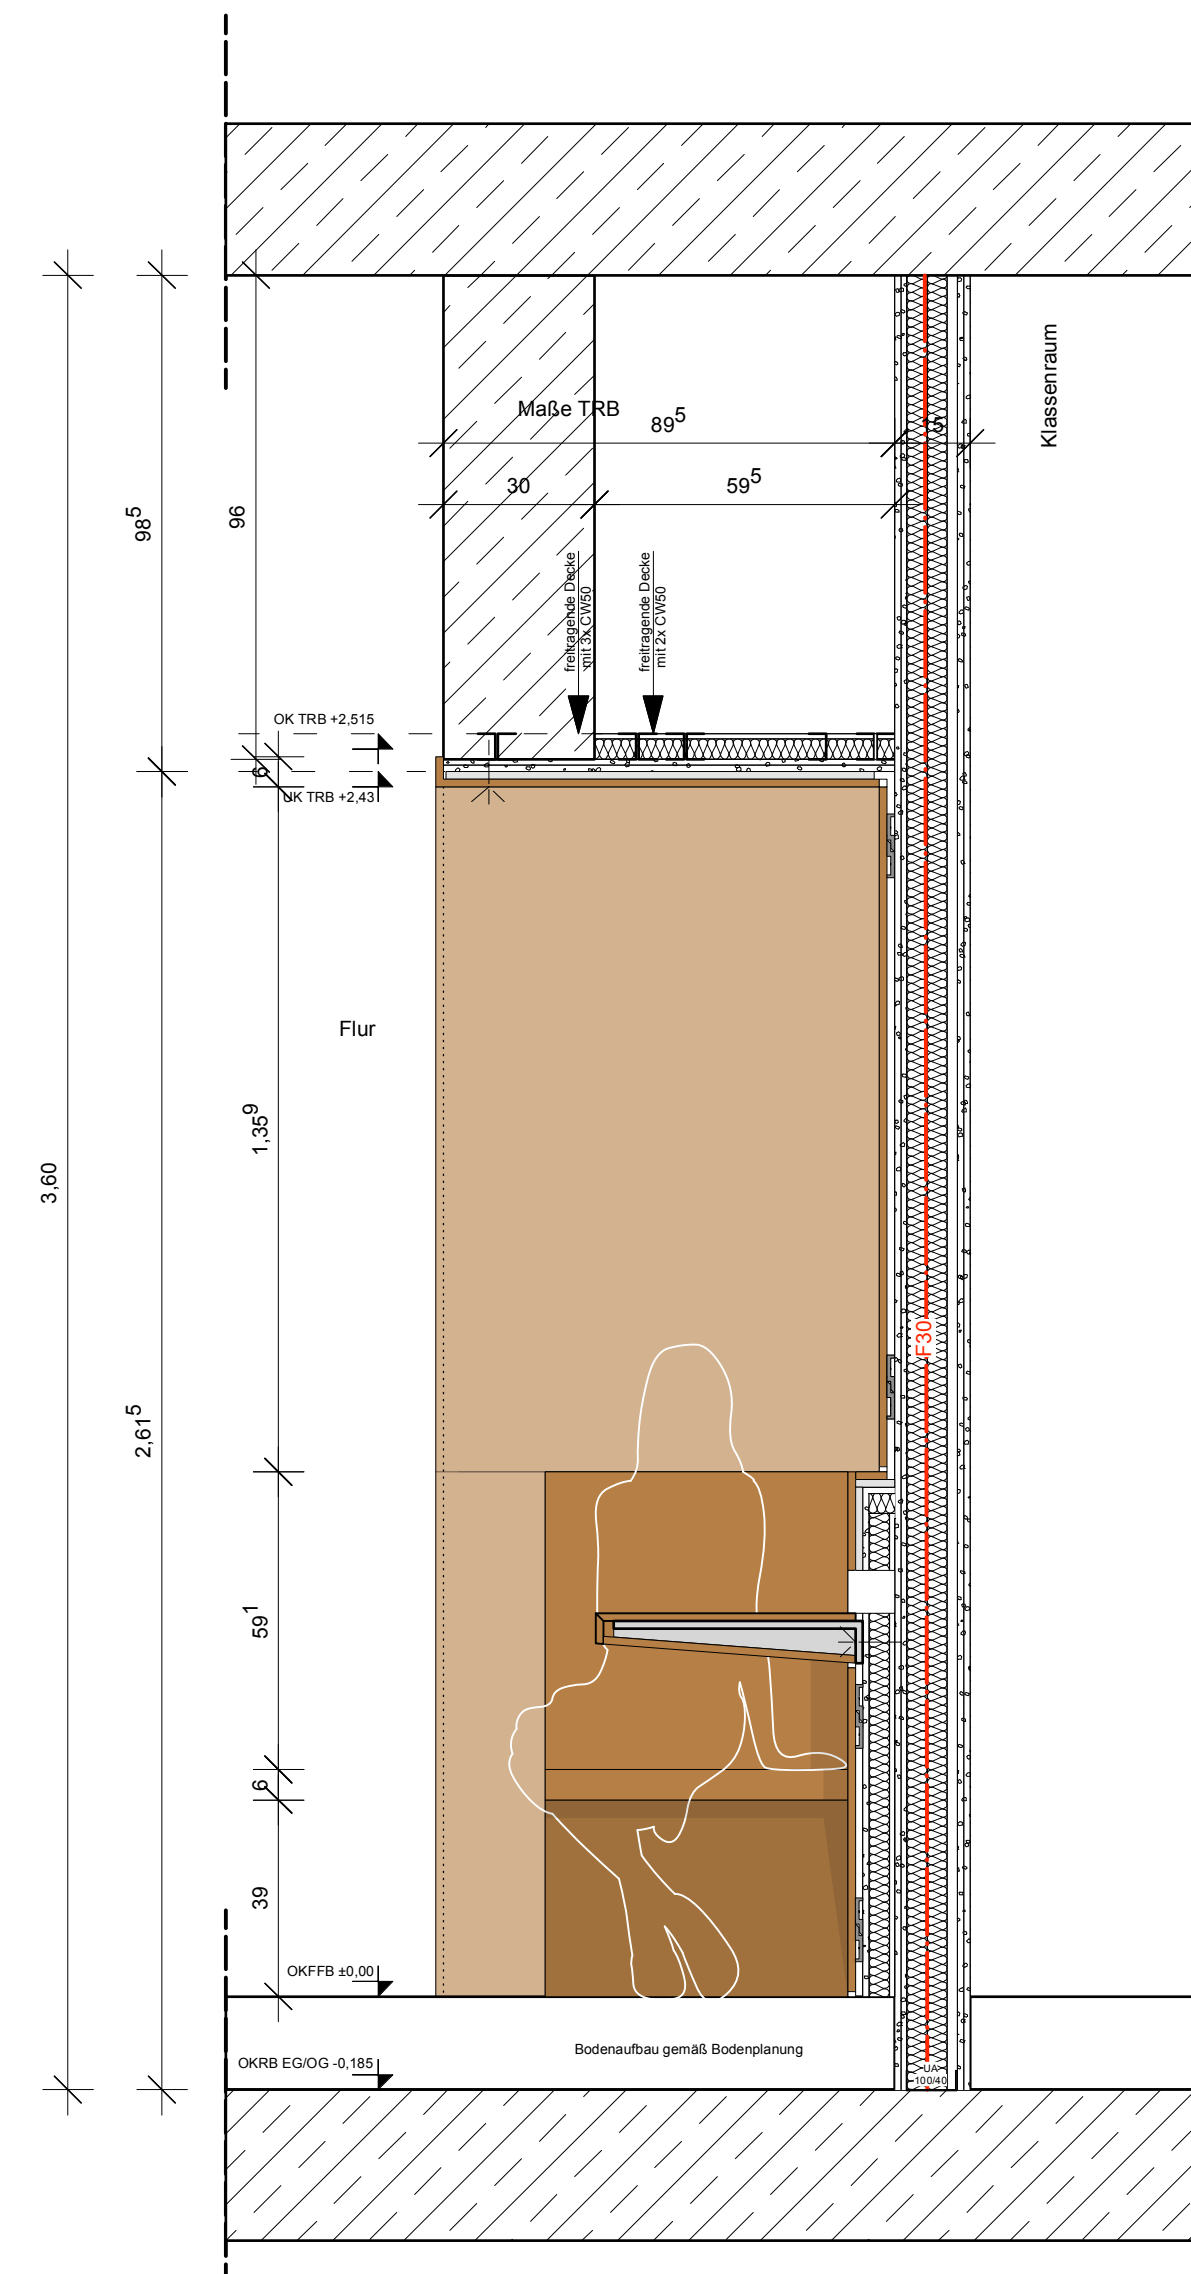

T30	feuerhemmende, dicht- und selbstschließende Tür
T90	feuerbeständige, dicht- und selbstschließende Tür
DS	dichtschließende Tür
RST	rauchdichtende Tür
.../F	... mit Feststellanlage
.../FLS	... mit Freilaufschließer
eIT	... mit elektrischem Drehtürantrieb
F30	feuerhemmende Wand
F90	feuerbeständige Wand
BW	Brandwand
BBW	Bauart einer Brandwand
F30-Glas	feuerhemmende Verglasungsanlage

Maßstab: 1/15 / 860 x 610mm	Datum: 05.02.2026
--------------------------------	----------------------

Erweiterung Gymnasium Netphen
Haardtstraße 35; 57250 Netphen

[illegible]

Datum:	05.02.2026
--------	------------