
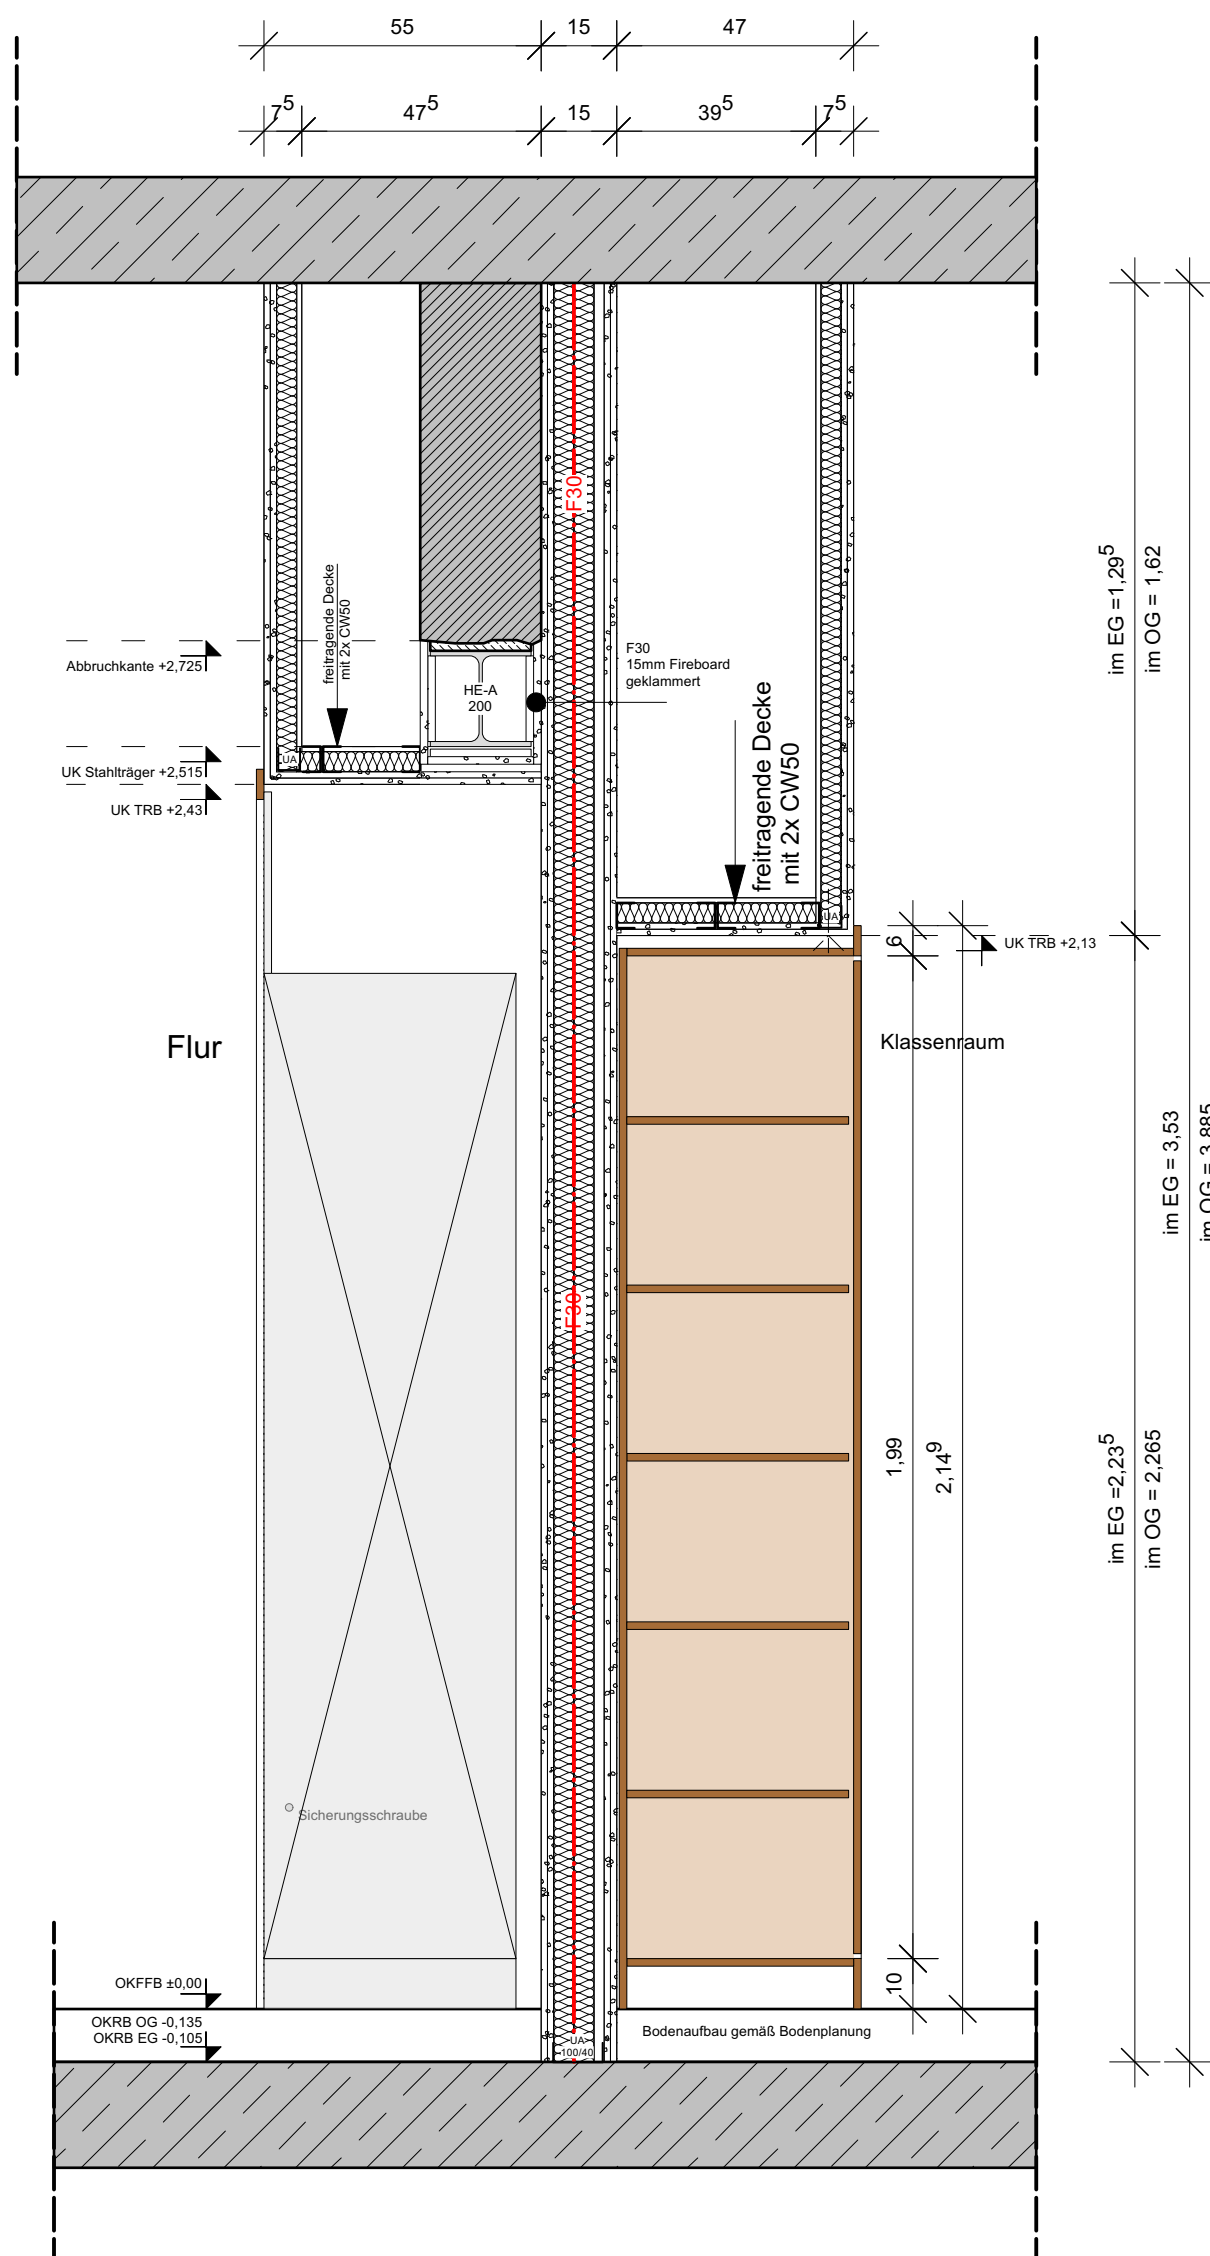
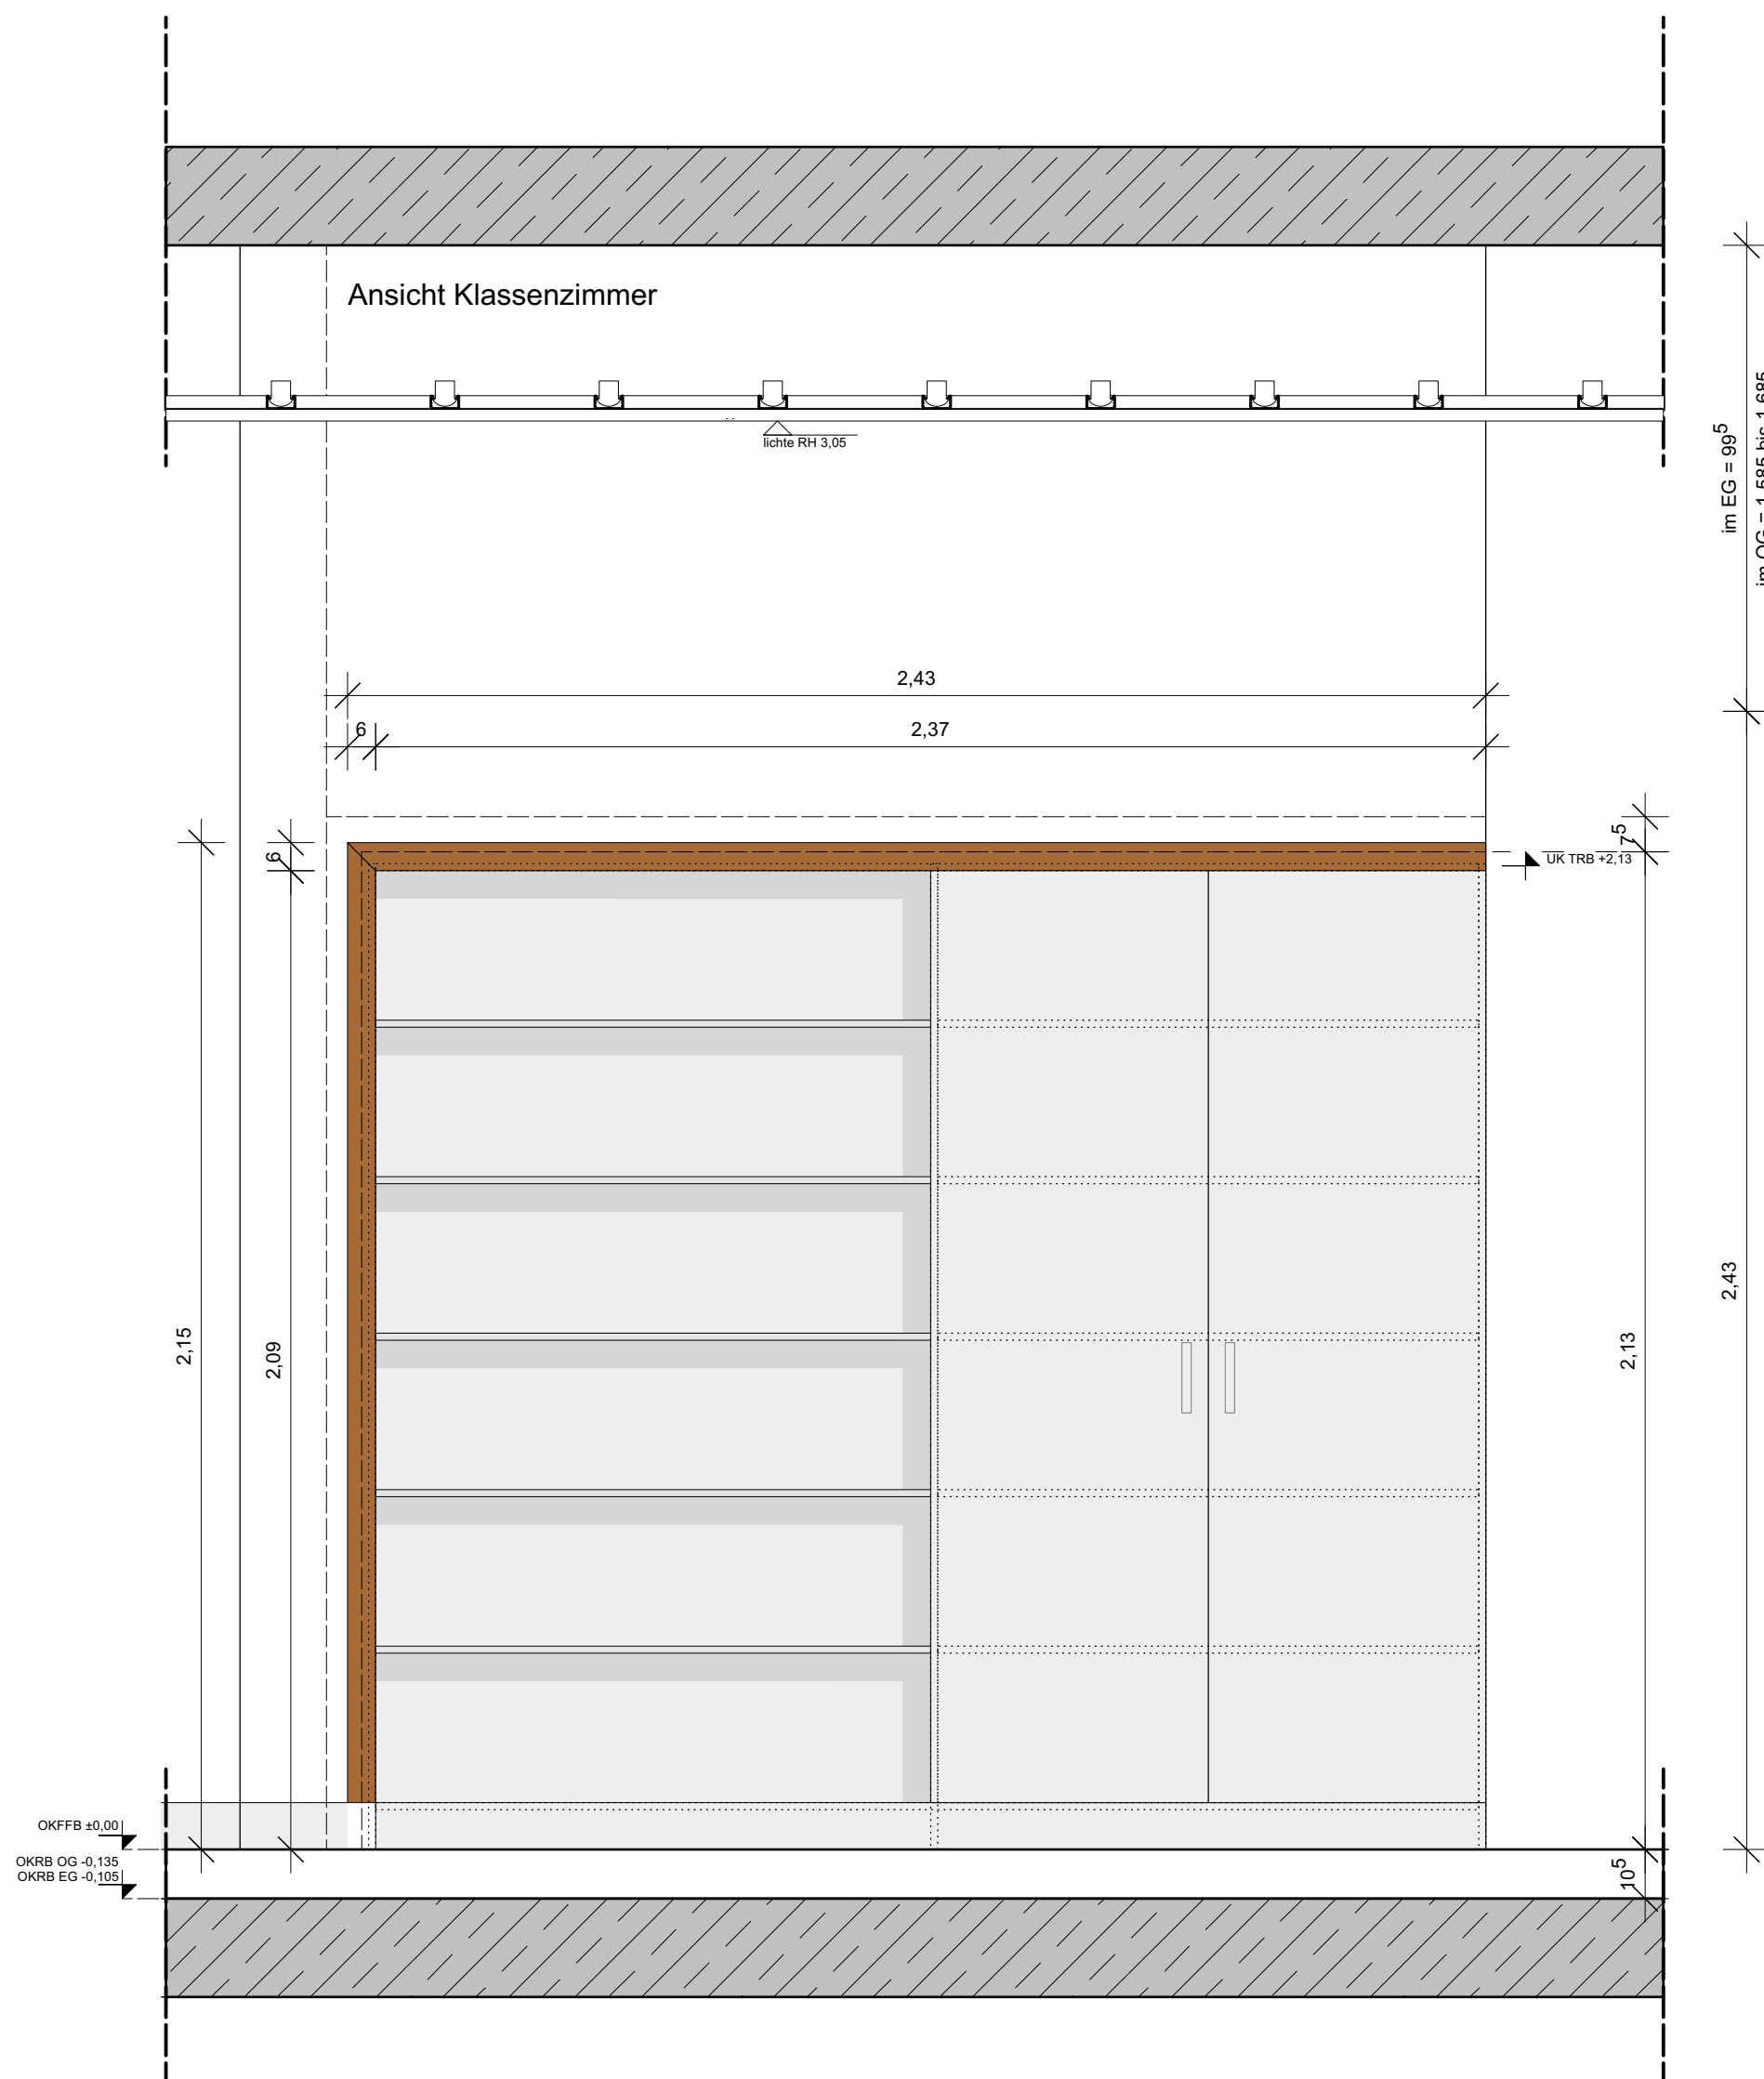


WASCHBECKEN- / SCHRANKNISCHEN IM BESTAND

Achtung, Höhenangaben können sich auf OKFFB und OKRB beziehen

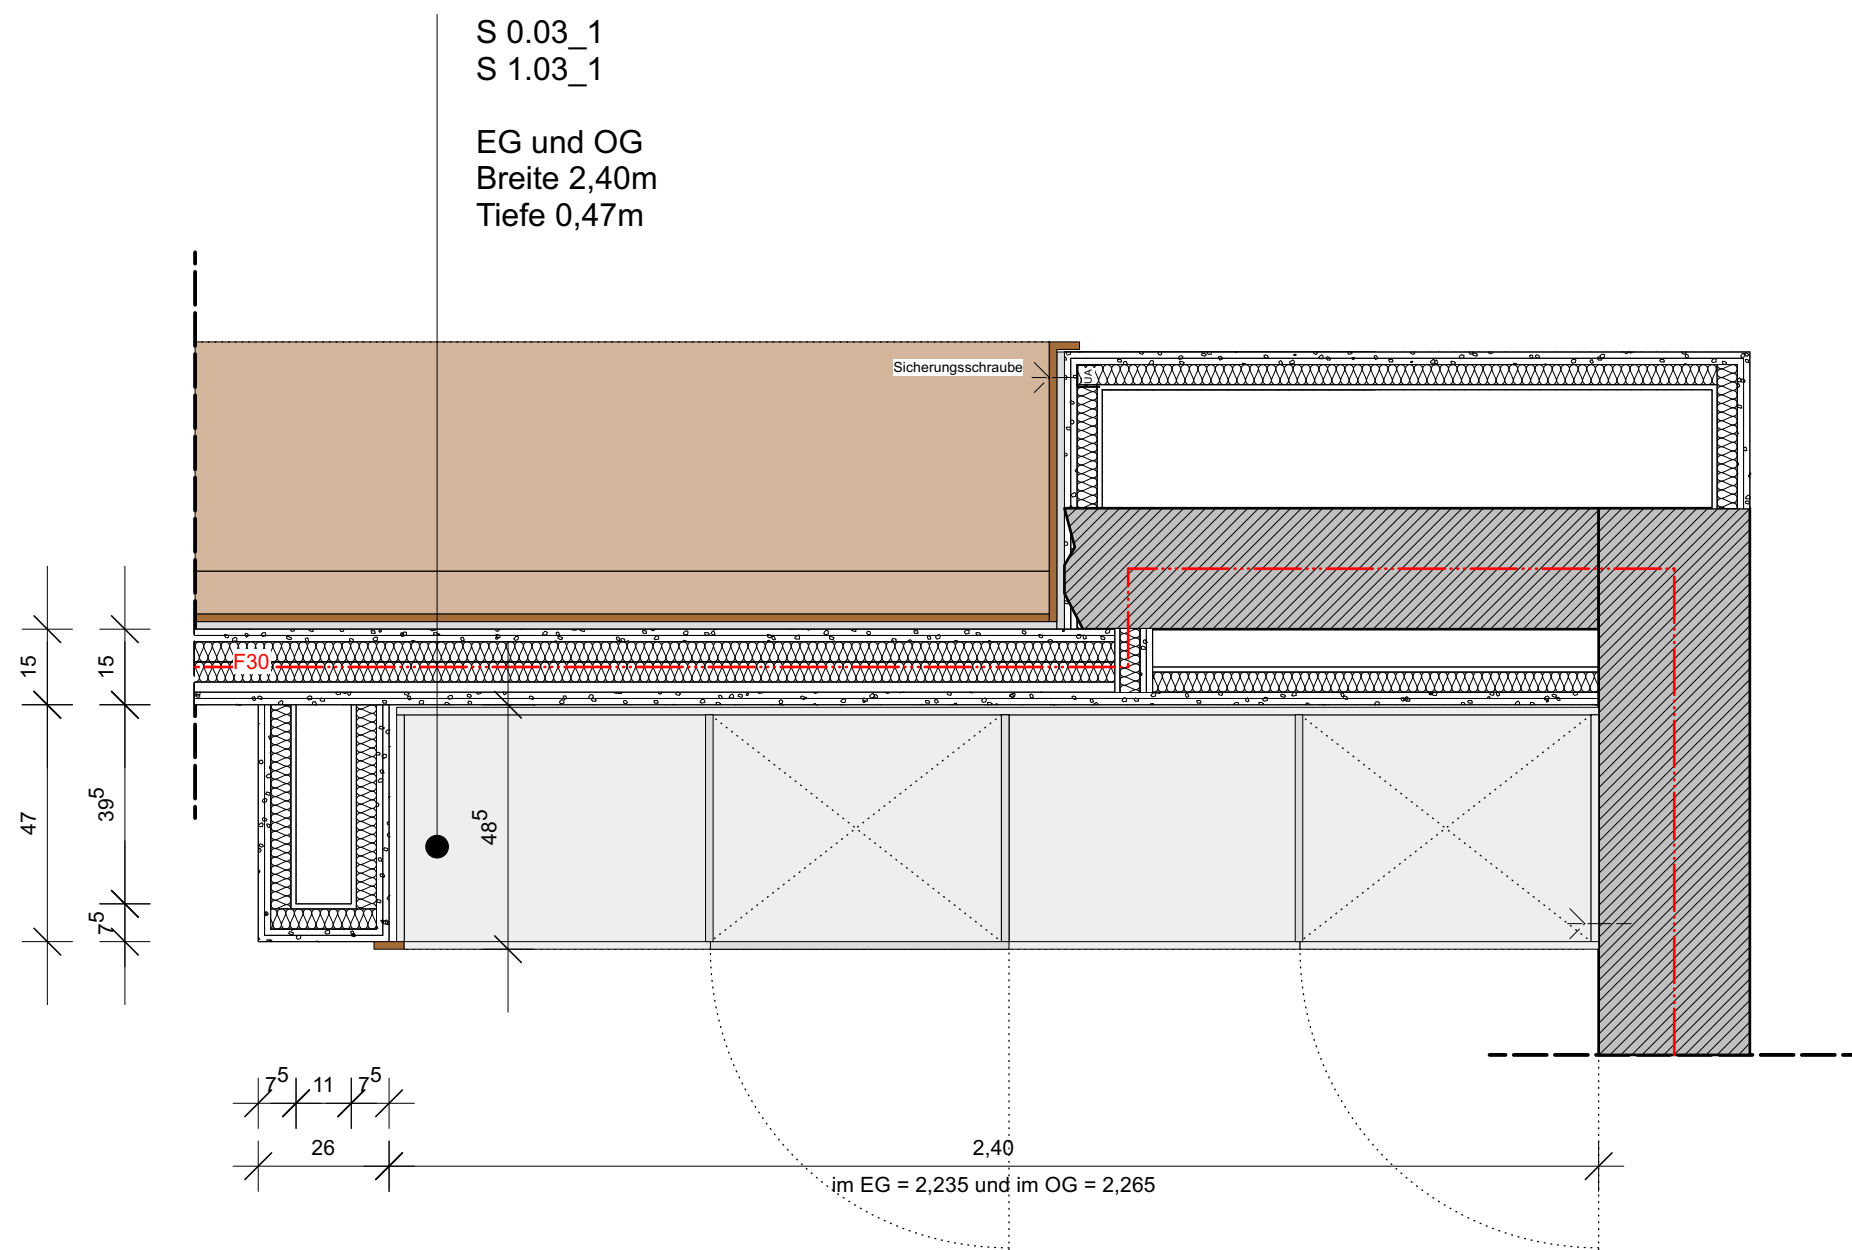

Brandschutzanforderungen

T30	feuerhemmende, dicht- und selbstschließende Tür
T90	feuerbeständige, dicht- und selbstschließende Tür
DS	dichtschließende Tür
RST	rauchdichte Tür
.../F	... mit Feststellanlage
.../FLS	... mit Freilaufschliëler
eIT	... mit elektrischem Drehtürantrieb
F30	feuerhemmende Wand
F90	feuerbeständige Wand
BW	Brandwand
BBW	Bauart einer Brandwand
F30-Glas	feuerhemmende Verglasungsanlage

Symbole

⊕	+1,00 OKRFB
⊖	+1,00 OKFFB
⬇	+1,00 OKFFB
⬆	+1,00 OKRFB
⬇	-1,00 UKRDB
⬆	-1,00 UKRDB



Detail

Schnitt

Beschriftung

Beschriftung

LEGENDE

Höhenangaben

AD	Abgehängte Decke
BRH	Brüstungshöhe
FFB	Fertigfußboden
RFB	Rohfußboden
HP	Hochpunkt
OK	Oberkante
UK	Unterkannte
RD	Rohdecke
OKS	Oberkante Sohle
TP	Tiefpunkt

Durchbrüche

BD	Bodendurchbruch
DD	Deckendurchbruch
DA	Dachdurchbruch
DKB	Deckenkernbohrung
DS	Deckenschlitz
FS	Fußbodenschlitz
FR	Fußrohr
FUD	Fundamentdurchbruch
KB	Kernbohrung
LE	Leerrohr

REV	Revisionsöffnung
WKB	Wandkernbohrung
WS	Wandschlitz

Sonstige Abkürzungen

UZ	Unterzug
UBZ	Überzug
DUZ	Deckengleicher Unterzug
ELT	Elektronstallion
LUF	Lüftungsgert dezentral
RLT	Raumlufttechnische Anl.
RW	Regenwasserfalleitung
SW	Schmutzwasserfalleitung
BK	Brüstungskanal

Fußböden

(P)	Parkettbelag
(F)	Fliesenbelag
(T)	Teppich
(B)	Bodenbeschichtung

BESTAND	MAUERWERK SCHWER
DÄMMUNG WEICH	TROCKENBAU
DÄMMUNG HART	TROCKENBAU (TGA)
STAHLBETON FERTIGTEIL	HOLZSCHALUNG
BETON / ESTRICH UNBEWEHRT	KIES
STAHLBETON	GESTEIN TRAGEND (KAPILLARBRECHEND)
MAUERWERK LEICHT	ERDREICH
MAUERWERK	RASEN

Ausführungshinweise
- Alle Maße sind vor Baubeginn am Bau zu prüfen.
- Unstimmigkeiten sind dem Planer vor Ausführung unverzüglich mitzuteilen.
- Die Auflagen der Baugenehmigung (Bauschein) sind einzuhalten.
- Tragende und konstruktive Bauteile müssen nach den geprüften statischen Berechnungen und Plänen hergestellt werden.
- Der Plan ist nur gültig im Zusammenhang mit der Ausführungsplanung Statik.
- Rohrdurchführungen und Durchbrüche sind nach der Fachplanung Haustechnik bzw. Statik auszuführen.
- Alle Wand- und Deckendurchbrüche sind gem. Gebäudeklasse 3 auszuführen und mit der TGA-Fachplanung abzustimmen.
- Alle Durchführungen durch die Sohle sind nach Angaben des Fachplaners Haustechnik abzudichten.
- Die Werkplanung Fertigteile, Stahlbau, Fassade, ist der Bauleitung rechtzeitig vor Ausführung zur Bestätigung vorzulegen.
- Alle Brandschutzqualitäten gelten entsprechend Brandschutznachweis.
- Alle Schallschutzqualitäten gelten entsprechend Schallschutznachweis.
- Alle Wärmeschutzqualitäten gelten entsprechend Wärmeschutznachweis.
- Die Ausführungsplanung ist erst nach Freigabe des Bauherrn gültig.
- Alle Maße beziehen sich, sofern nicht anders angegeben auf OKRB.

Bezugshöhe: OKFFB Erdgeschoss = ±0,00 = 324,95 üNN. Dieser ist im Bestand OKFFB Treppengang vorhanden

Urheberrecht
Entwürfe, Zeichnungen, plastische Darstellungen und das Bauwerk selbst, sind im Sinne des Urheberrechtsgesetzes geschützt. Bei unrechtmäßiger Verwendung, Änderungen, oder Kopien bis hin zu Plagiaten werden Beseitigungs- und Schadensersatzansprüche geltend gemacht.

Index	Datum	Beschreibung der Änderung
A		
B		
C		
D		
E		
F		
G		

der Architekt: architektur im modulbüro	der Bauherr: Stadt Netphen Amtsstraße 246 57250 Netphen
---	--




wagener + görg gbr siegburgstraße 73 57072 siegen tel. (0271) 233 749 10 fax. (0271) 233 749 49 mail. architektur@modulbuero.de	das Bauvorhaben: Erweiterung Gymnasium Netphen Haardstraße 35; 57250 Netphen
--	--

Plan: Details Klassen-Nischen 1/5	Freigabe Bauherr:
Proj.-Nr. / Leistungsphase / Plan-Nr. / Index 1-393-22 / LP5 / SCHR / D-K-NI 15	Freigabe Architekt:
Maßstab: 1/15 / 860 x 610mm	Datum: 12.02.2026

WASCHBECKEN- / SCHRANKNISCHEN IM BESTAND

Achtung, Höhenangaben können sich auf OKFFB und OKRB beziehen

S 0.01_1 EG und OG
S 1.01_1 Breite 1,22m
S 0.02_1 Tiefe 0,62m
S 1.02_1

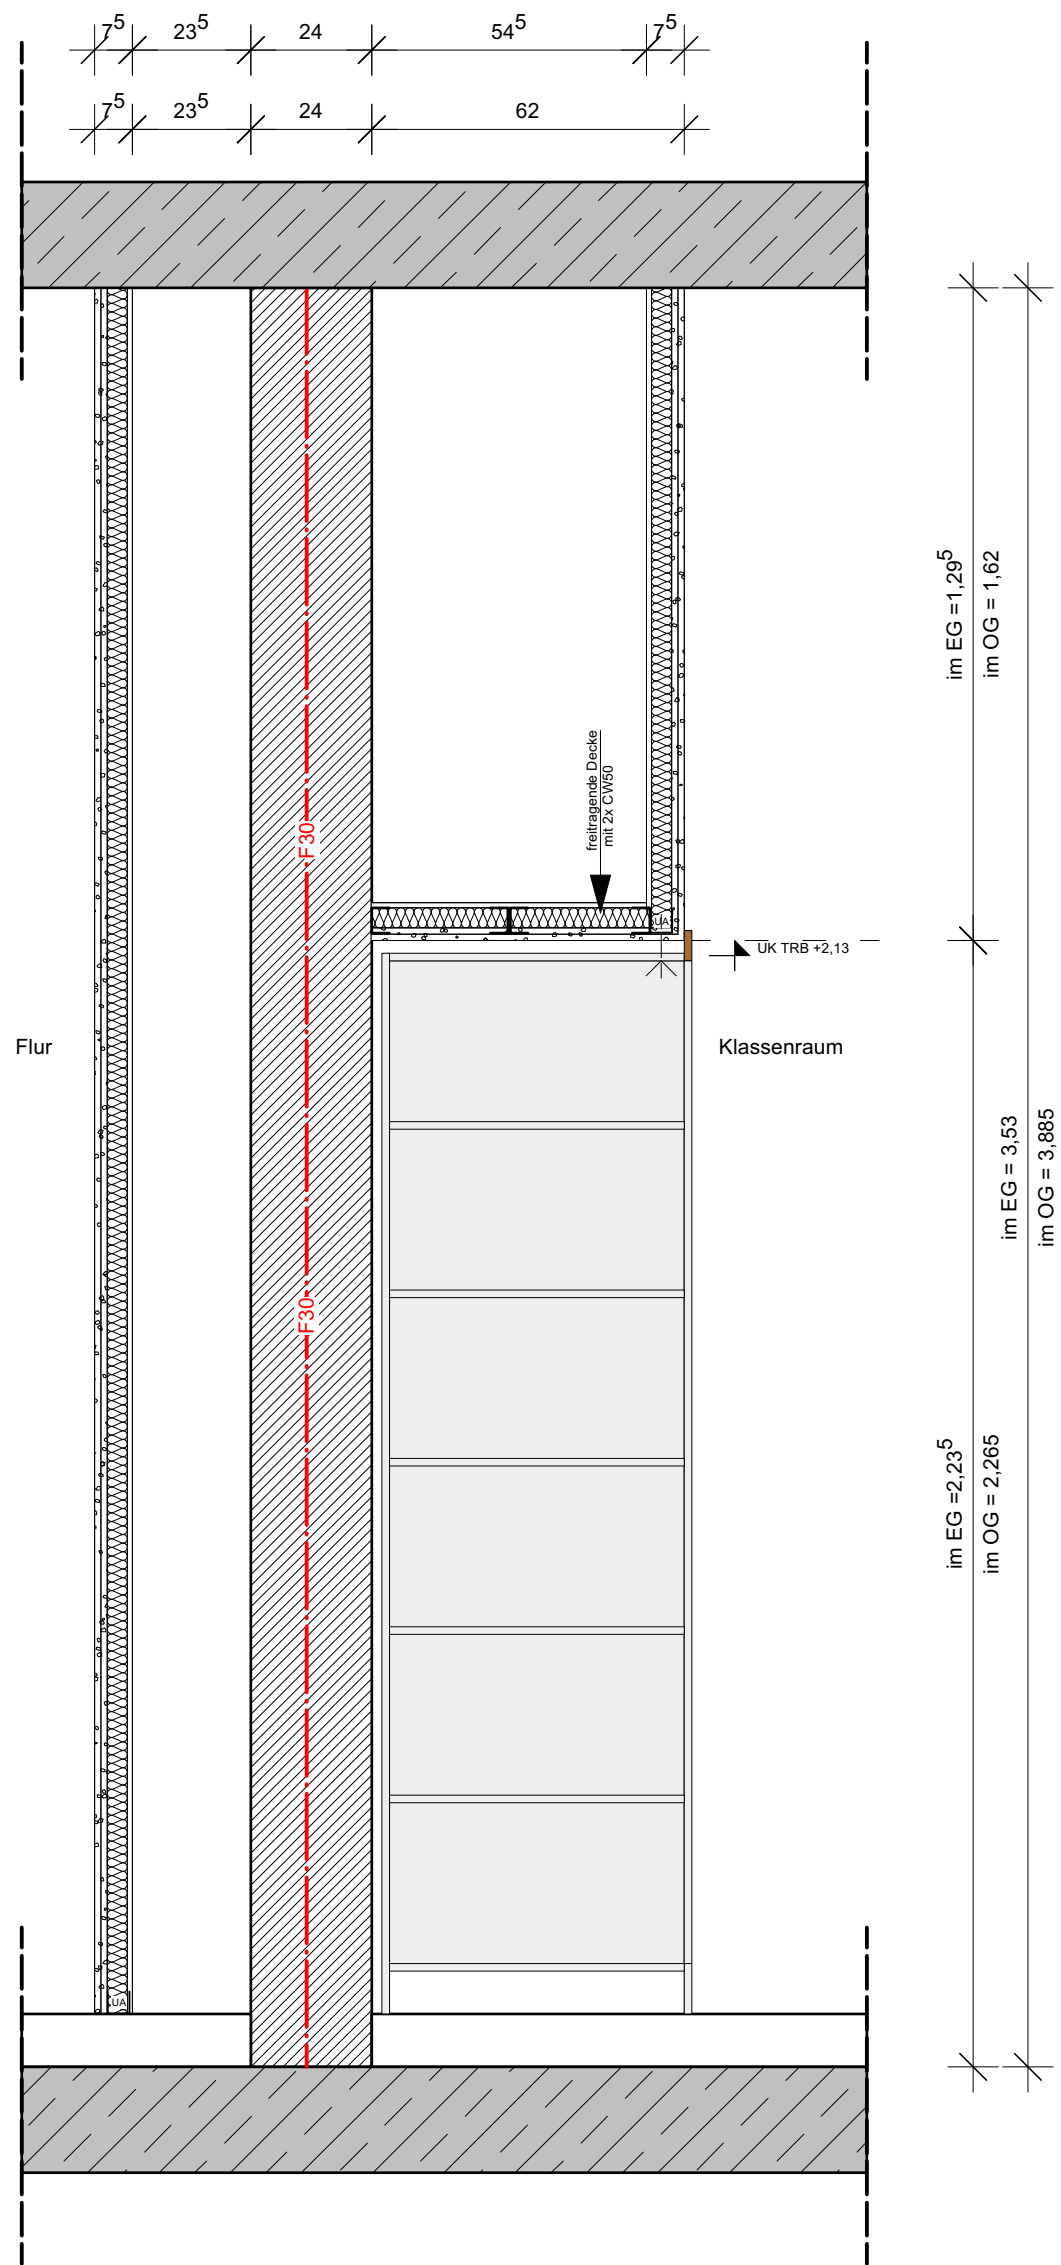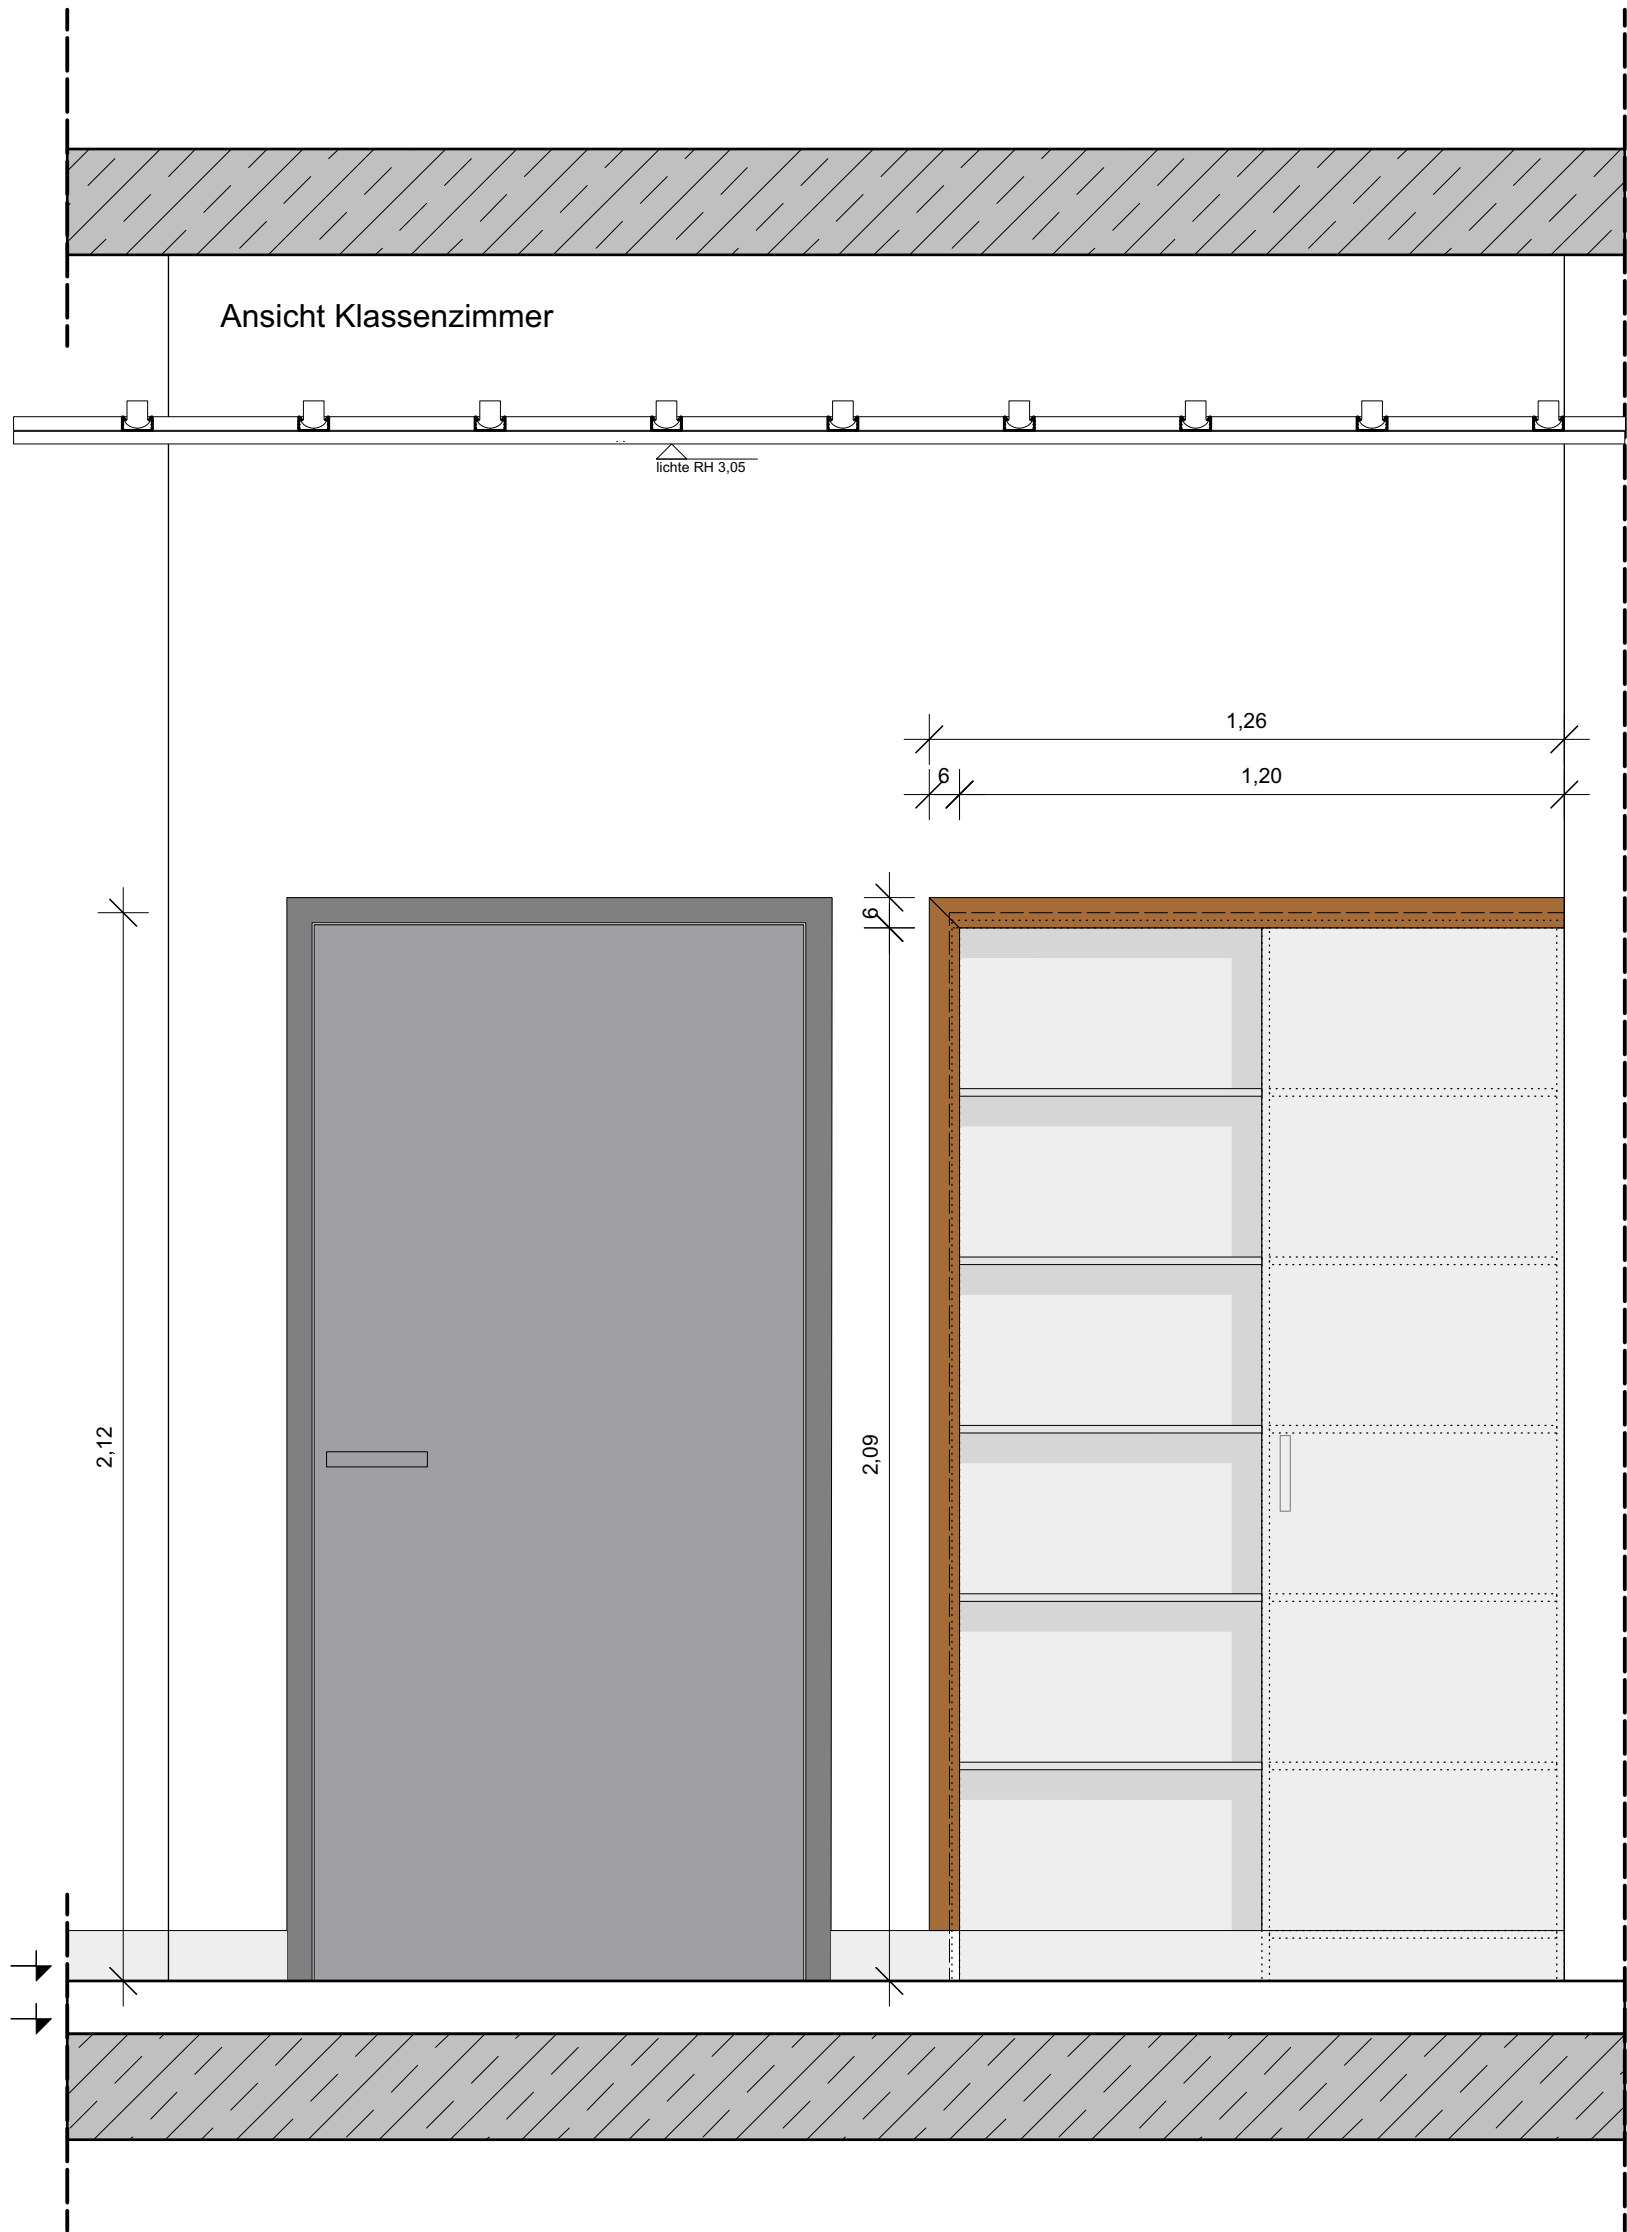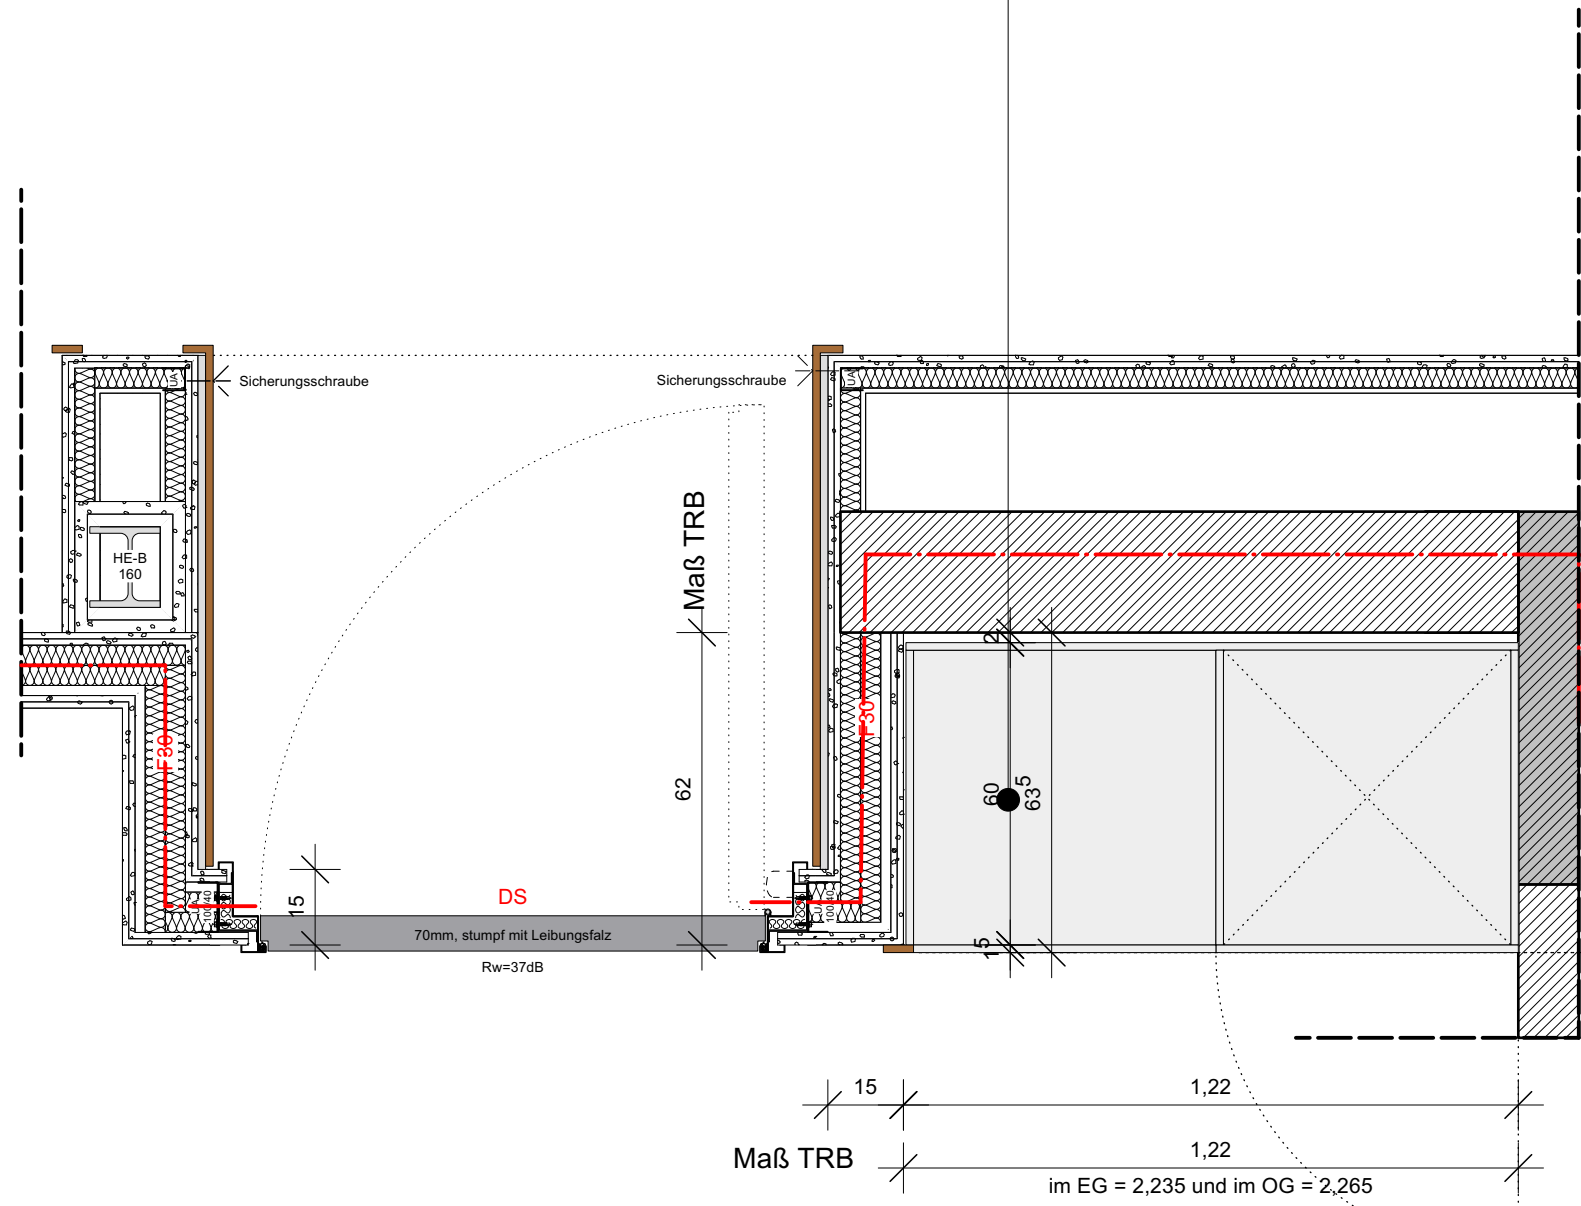

Brandschutzanforderungen

T30 feuerhemmende, dicht- und selbstschließende Tür
T90 feuerbeständige, dicht- und selbstschließende Tür
DS dichtschießende Tür
RST rauchdichte Tür
.../F ... mit Feststellanlage
.../FLS ... mit Freilaufschließer
eIT ... mit elektrischem Drehtürantrieb
F30 feuerhemmende Wand
F90 feuerbeständige Wand
BW Brandwand
BBW Bauart einer Brandwand
F30-Glas feuerhemmende Verglasungsanlage

Symbole

+1,00 OKRFB
+1,00 OKFFB
+1,00 OKRFB
-1,00 UKRD
-1,00 UKFD

Detail
Schnitt
Beschriftung
Beschriftung

LEGENDE

Höhenangaben

AD Abgehängte Decke
BRH Brüstungshöhe
FFB Fertigfußboden
RFB Rohfußboden
HP Hochpunkt
OK Oberkante
UK Unterkante
RD Rohdecke
OKS Oberkante Sohle
TP Tiefpunkt

Durchbrüche

BD Bodendurchbruch
DD Deckendurchbruch
DA Dachdurchbruch
DKB Deckenkernbohrung
DS Deckenschlitz
FS Fußbodenschlitz
FR Fulldurchbruch
FUD Fundamentdurchbruch
KB Kernbohrung
LE Leerrohr

REV Revisionsöffnung
WKB Wandkernbohrung
WS Wandschlitz

Sonstige Abkürzungen

UZ Unterzug
UBZ Überzug
DUZ Deckengleicher Unterzug
ELT Elektromotorturm
LUF Lüftungsgerät dezentral
RLT Raumlufttechnische Anl.
RW Regenwasserfalleitung
SW Schmutzwasserfalleitung
BK Brüstungskanal

Fußböden

(P) Parkettbelag
(F) Fliesenbelag
(T) Teppich
(B) Bodenbeschichtung

BESTAND	MAUERWERK SCHWER
DÄMMUNG WEICH	TROCKENBAU
DÄMMUNG HART	TROCKENBAU (TGA)
STAHLBETON FERTIGTEIL	HOLZSCHALUNG
BETON / ESTRICH UNBEWEHRT	KIES
STAHLBETON	GESTEIN TRAGEND (KAPILLARBRECHEND)
MAUERWERK LEICHT	ERDREICH
MAUERWERK	RASEN

Ausführungshinweise
- Alle Maße sind vor Baubeginn am Bau zu prüfen.
- Unstimmigkeiten sind dem Planer vor Ausführung unverzüglich mitzuteilen.
- Die Auflagen der Baugenehmigung (Bauschein) sind einzuhalten.
- Tragende und konstruktive Bauteile müssen nach den geprüften statischen Berechnungen und Plänen hergestellt werden.
- Der Plan ist nur gültig im Zusammenhang mit der Ausführungsplanung Statik.
- Rohrdurchführungen und Durchbrüche sind nach der Fachplanung Haustechnik bzw. Statik auszuführen.
- Alle Wand- und Deckendurchbrüche sind gem. Gebäudeklasse 3 auszuführen und mit der TGA-Fachplanung abzustimmen.
- Alle Durchführungen durch die Sohle sind nach Angaben des Fachplaners Haustechnik abzudichten.
- Die Werkplanung Fertigteile, Stahlbau, Fassade, ist der Bauleitung rechtzeitig vor Ausführung zur Bestätigung vorzulegen.
- Alle Brandschutzqualitäten gelten entsprechend Brandschutznachweis.
- Alle Schallschutzqualitäten gelten entsprechend Schallschutznachweis.
- Alle Wärmeschutzqualitäten gelten entsprechend Wärmeschutznachweis.
- Die Ausführungsplanung ist erst nach Freigabe des Bauherrn gültig.
- Alle Maße beziehen sich, sofern nicht anders angegeben auf OKRB.

Bezugshöhe: OKFFB Erdgeschoss = ±0,00 = 324,95 üNN. Dieser ist im Bestand OKFFB Treppengang vorhanden

Urheberrecht
Entwürfe, Zeichnungen, plastische Darstellungen und das Bauwerk selbst, sind im Sinne des Urheberrechtsgesetzes geschützt. Bei unrechtmäßiger Verwendung, Änderungen, oder Kopien bis hin zu Plagiaten werden Beseitigungs- und Schadensersatzansprüche geltend gemacht.


Index	Datum	Beschreibung der Änderung
A		
B		
C		
D		
E		
F		
G		

der Architekt: architektur im modulbüro wagener + görg gbr siebergstraße 73 57072 siegen tel. (0271) 233 749 10 fax. (0271) 233 749 49 mail. architektur@modulbuero.de	der Bauherr: Stadt Netphen Amtsstraße 216 57250 Netphen das Bauvorhaben: Erweiterung Gymnasium Netphen Haardstraße 35; 57250 Netphen
Plan: Details Klassen-Nischen 2/5	Freigabe Bauherr:
Proj.-Nr. / Leistungsphase / Plan-Nr. / Index 1-393-22 / LP5 / SCHR / D-K-NI 25	Freigabe Architekt:
Maßstab: 1/15 / 860 x 610mm	Datum: 12.02.2026


WASCHBECKEN- / SCHRANKNISCHEN IM BESTAND

Achtung, Höhenangaben können sich auf OKFFB und OKRB beziehen

Tür Nischen EG und OG
C. 0.02 Breite 0,30m
C. 1.02 Tiefe 0,47m

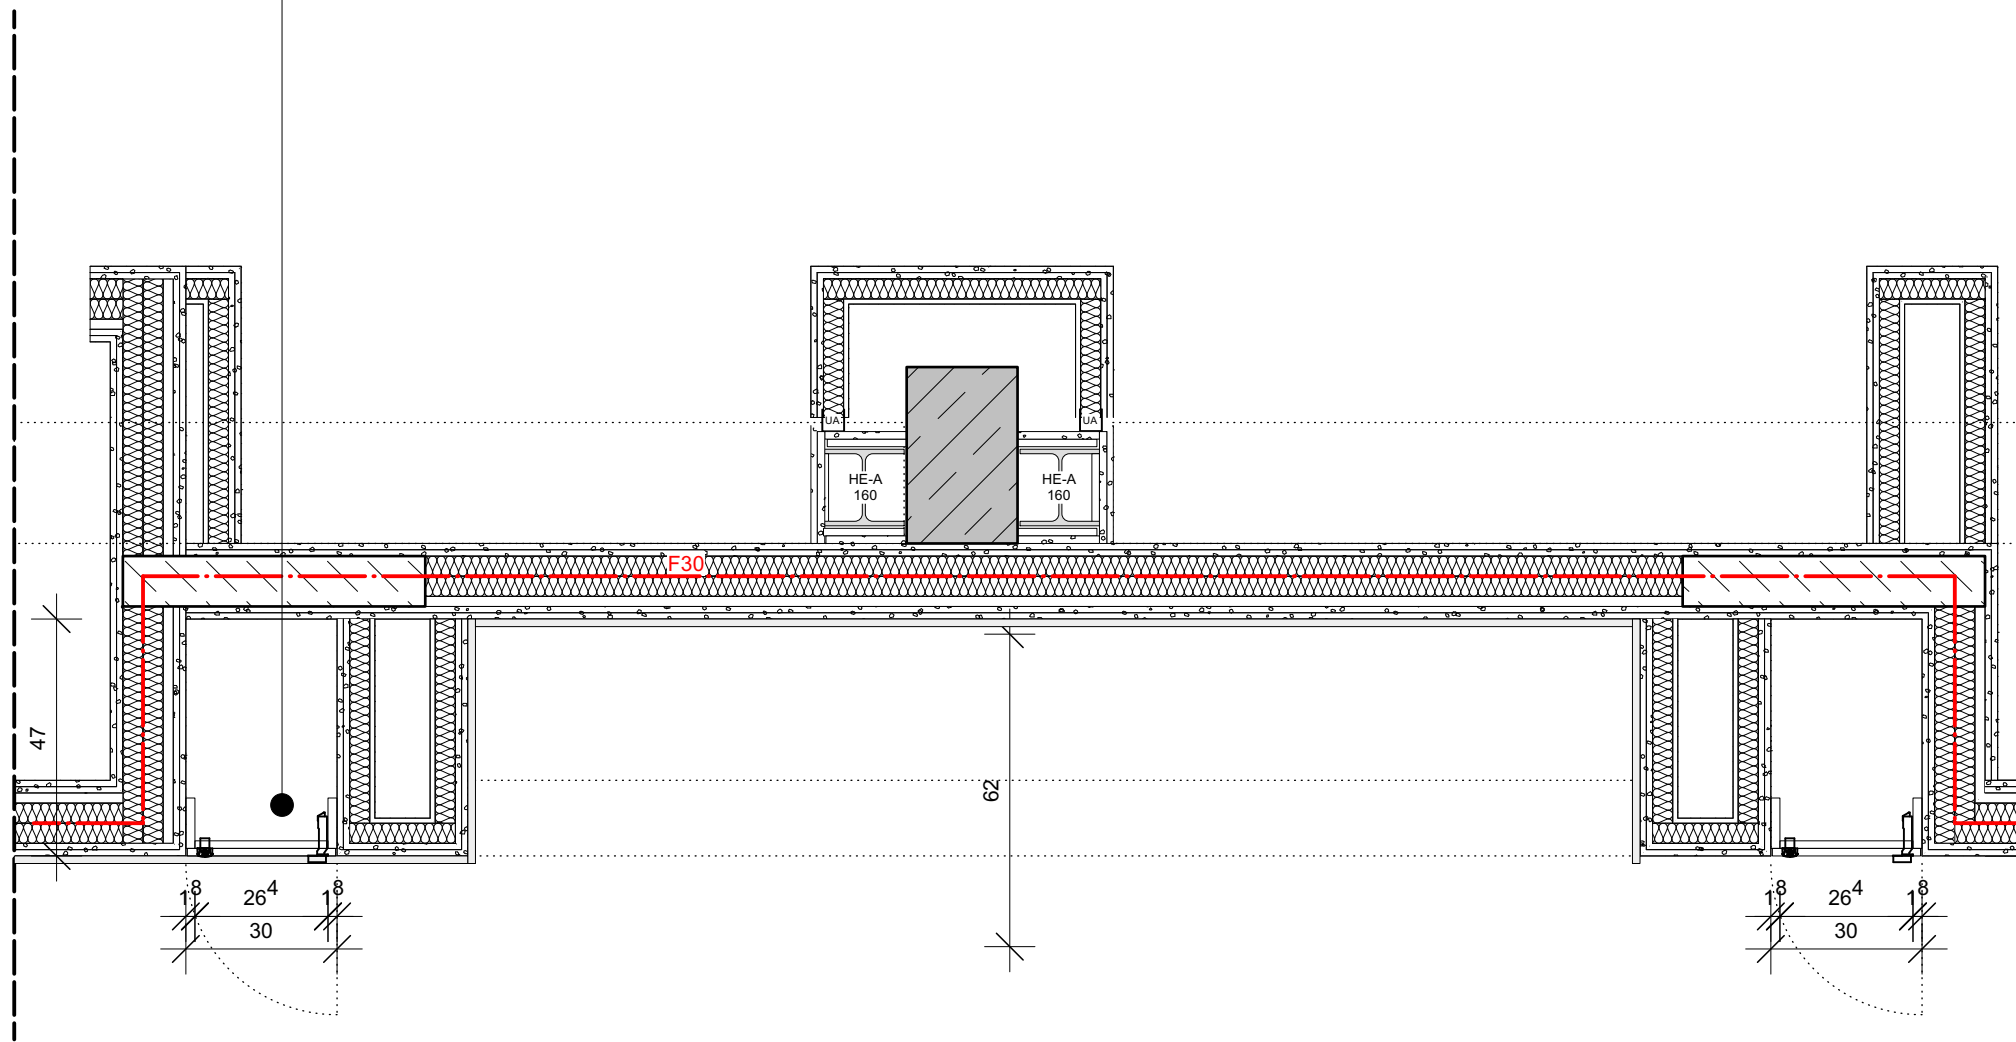

Tür Nischen
C. 0.12

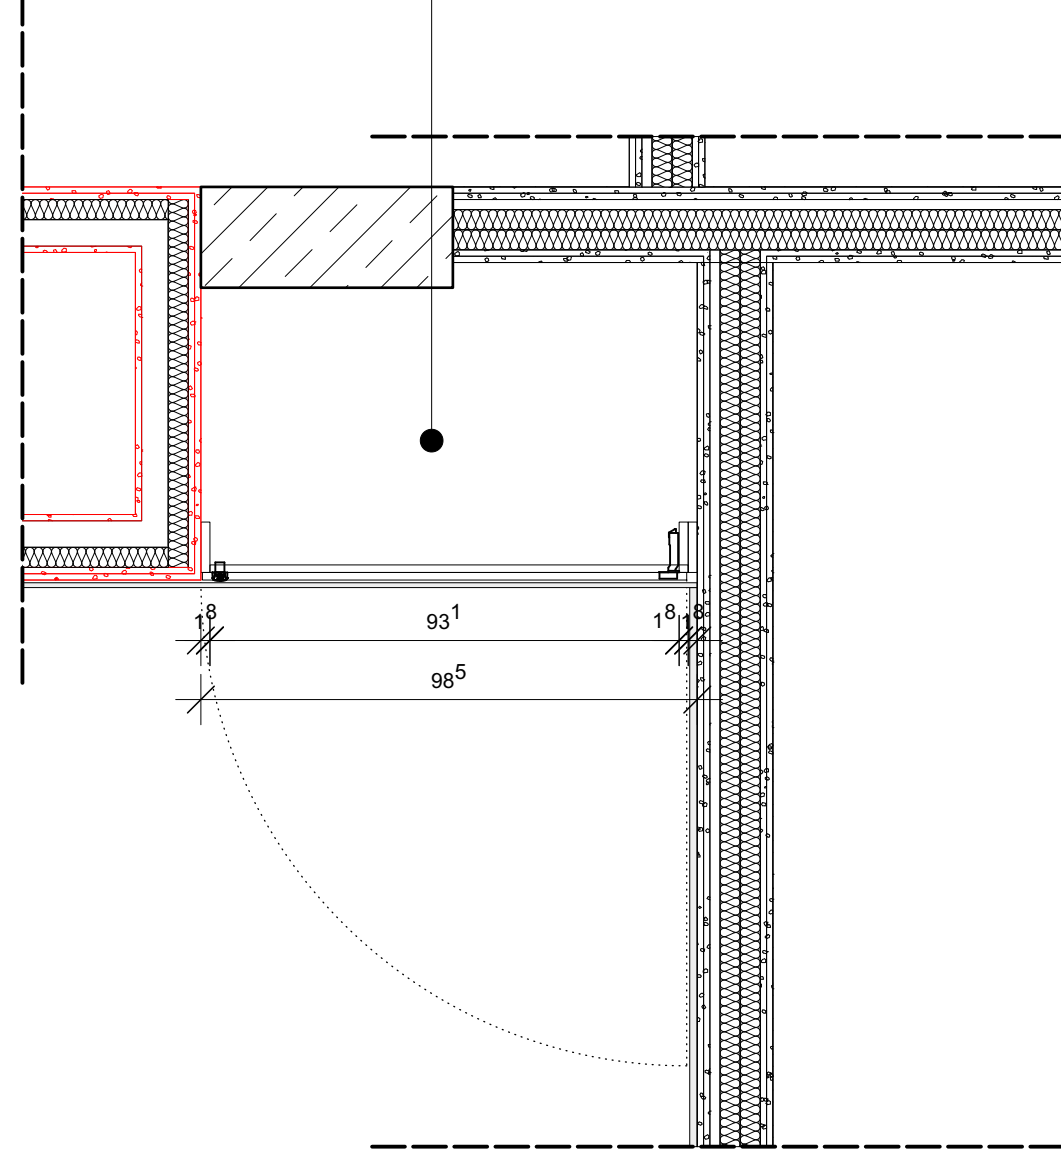


Brandschutzanforderungen

- T30 feuerhemmende, dicht- und selbstschließende Tür
T90 feuerbeständige, dicht- und selbstschließende Tür
DS dichtschießende Tür
RST rauchdichte Tür
.../F ... mit Feststellanlage
.../FLS ... mit Freilaufschließer
eIT ... mit elektrischem Drehtürantrieb
F30 feuerhemmende Wand
F90 feuerbeständige Wand
BW Brandwand
BBW Bauart einer Brandwand
F30-Glas feuerhemmende Verglasungsanlage

Symbole

- +1,00 OKRFB
+1,00 OKFFB
+1,00 OKRFB
-1,00 UKRD
-1,00 UKFD

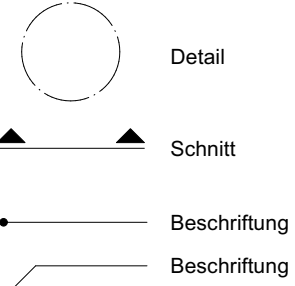

LEGENDE

Höhenangaben

- AD Abgehängte Decke
BRH Brüstungshöhe
FFB Fertigfußboden
RFB Rohfußboden
HP Hochpunkt
OK Oberkante
UK Unterkante
RD Rohdicke
OKS Oberkante Sohle
TP Tiefpunkt

Durchbrüche

- BD Bodendurchbruch
DD Deckendurchbruch
DA Dachdurchbruch
DKB Deckenkernbohrung
DS Deckenschlitz
FS Fußbodenschlitz
FR Fulldurchbruch
FUD Fundamentdurchbruch
KB Kernbohrung
LE Leerrohr

- REV Revisionsöffnung
WKB Wandkernbohrung
WS Wandschlitz

Sonstige Abkürzungen

- UZ Unterzug
UBZ Überzug
DUZ Deckengleicher Unterzug
ELT Elektroinstallations
LUF Lüftungsgitter dezentral
RLT Raumlufttechnische Anl.
RW Regenwasserfallleitung
SW Schmutzwasserfallleitung
BK Brüstungskanal

Fußböden

- (P) Parkettbelag
(F) Fliesenbelag
(T) Teppich
(B) Bodenbeschichtung

- BESTAND
DÄMMUNG WEICH
DÄMMUNG HART
STAHLBETON FERTIGTEIL
BETON / ESTRICH UNBEWEHRT
STAHLBETON
MAUERWERK LEICHT
MAUERWERK
MAUERWERK SCHWER
TROCKENBAU
TROCKENBAU (TGA)
HOLZSCHALUNG
KIES
GESTEIFE TRAGEND (KAPILLARBRECHEND)
ERDREICH
RASEN

- Ausführungshinweise
- Alle Maße sind vor Baubeginn am Bau zu prüfen.
- Unstimmigkeiten sind dem Planer vor Ausführung unverzüglich mitzuteilen.
- Die Auflagen der Baugenehmigung (Bauschein) sind einzuhalten.
- Tragende und konstruktive Bauteile müssen nach den geprüften statischen Berechnungen und Plänen hergestellt werden.
- Der Plan ist nur gültig im Zusammenhang mit der Ausführungsplanung Statik.
- Rohrdurchführungen und Durchbrüche sind nach der Fachplanung Haustechnik bzw. Statik auszuführen.
- Alle Wand- und Deckendurchbrüche sind gem. Gebäudeklasse 3 auszuführen und mit der TGA-Fachplanung abzustimmen.
- Alle Durchführungen durch die Sohle sind nach Angaben des Fachplaners Haustechnik abzudichten.
- Die Werkplanung Fertigteile, Stahlbau, Fassade, ist der Bauleitung rechtzeitig vor Ausführung zur Bestätigung vorzulegen.
- Alle Brandschutzqualitäten gelten entsprechend Brandschutznachweis.
- Alle Schallschutzqualitäten gelten entsprechend Schallschutznachweis.
- Alle Wärmeschutzqualitäten gelten entsprechend Wärmeschutznachweis.
- Die Ausführungsplanung ist erst nach Freigabe des Bauherrn gültig.
- Alle Maße beziehen sich, sofern nicht anders angegeben auf OKRB.

Bezugshöhe: OKFFB Erdgeschoss = ±0,00 = 324,95 üNN. Dieser ist im Bestand OKFFB Treppengang vorhanden

Urheberrecht
Entwürfe, Zeichnungen, plastische Darstellungen und das Bauwerk selbst, sind im Sinne des Urheberrechtsgesetzes geschützt. Bei unrichtmässiger Verwendung, Änderungen, oder Kopien bis hin zu Plagiaten werden Beseitigungs- und Schadensersatzansprüche geltend gemacht.

Index	Datum	Beschreibung der Änderung
A		
B		
C		
D		
E		
F		
G		

der Architekt:
architektur
im modubüro

der Bauherr:
Stadt Netphen
Amtsstraße 246
57250 Netphen


wagener + görg gbr
siegburgstraße 73
57072 siegen
tel. (0271) 233 749 10
fax. (0271) 233 749 49
mail. architektur@modulbuero.de

das Bauvorhaben:
Erweiterung Gymnasium Netphen
Haardstraße 35; 57250 Netphen

Plan: Details Klassen-Nischen 3/5	Freigabe Bauherr:
Proj.-Nr. / Leistungsphase / Plan-Nr. / Index 1-393-22 / LP5 / SCHR / D-K-NI 35	Freigabe Architekt:
Maßstab: 1/15 / 860 x 610mm	Datum: 12.02.2026

WASCHBECKEN- / SCHRANKNISCHEN IM NEUBAU

Achtung, Höhenangaben können sich auf OKFFB und OKRB beziehen

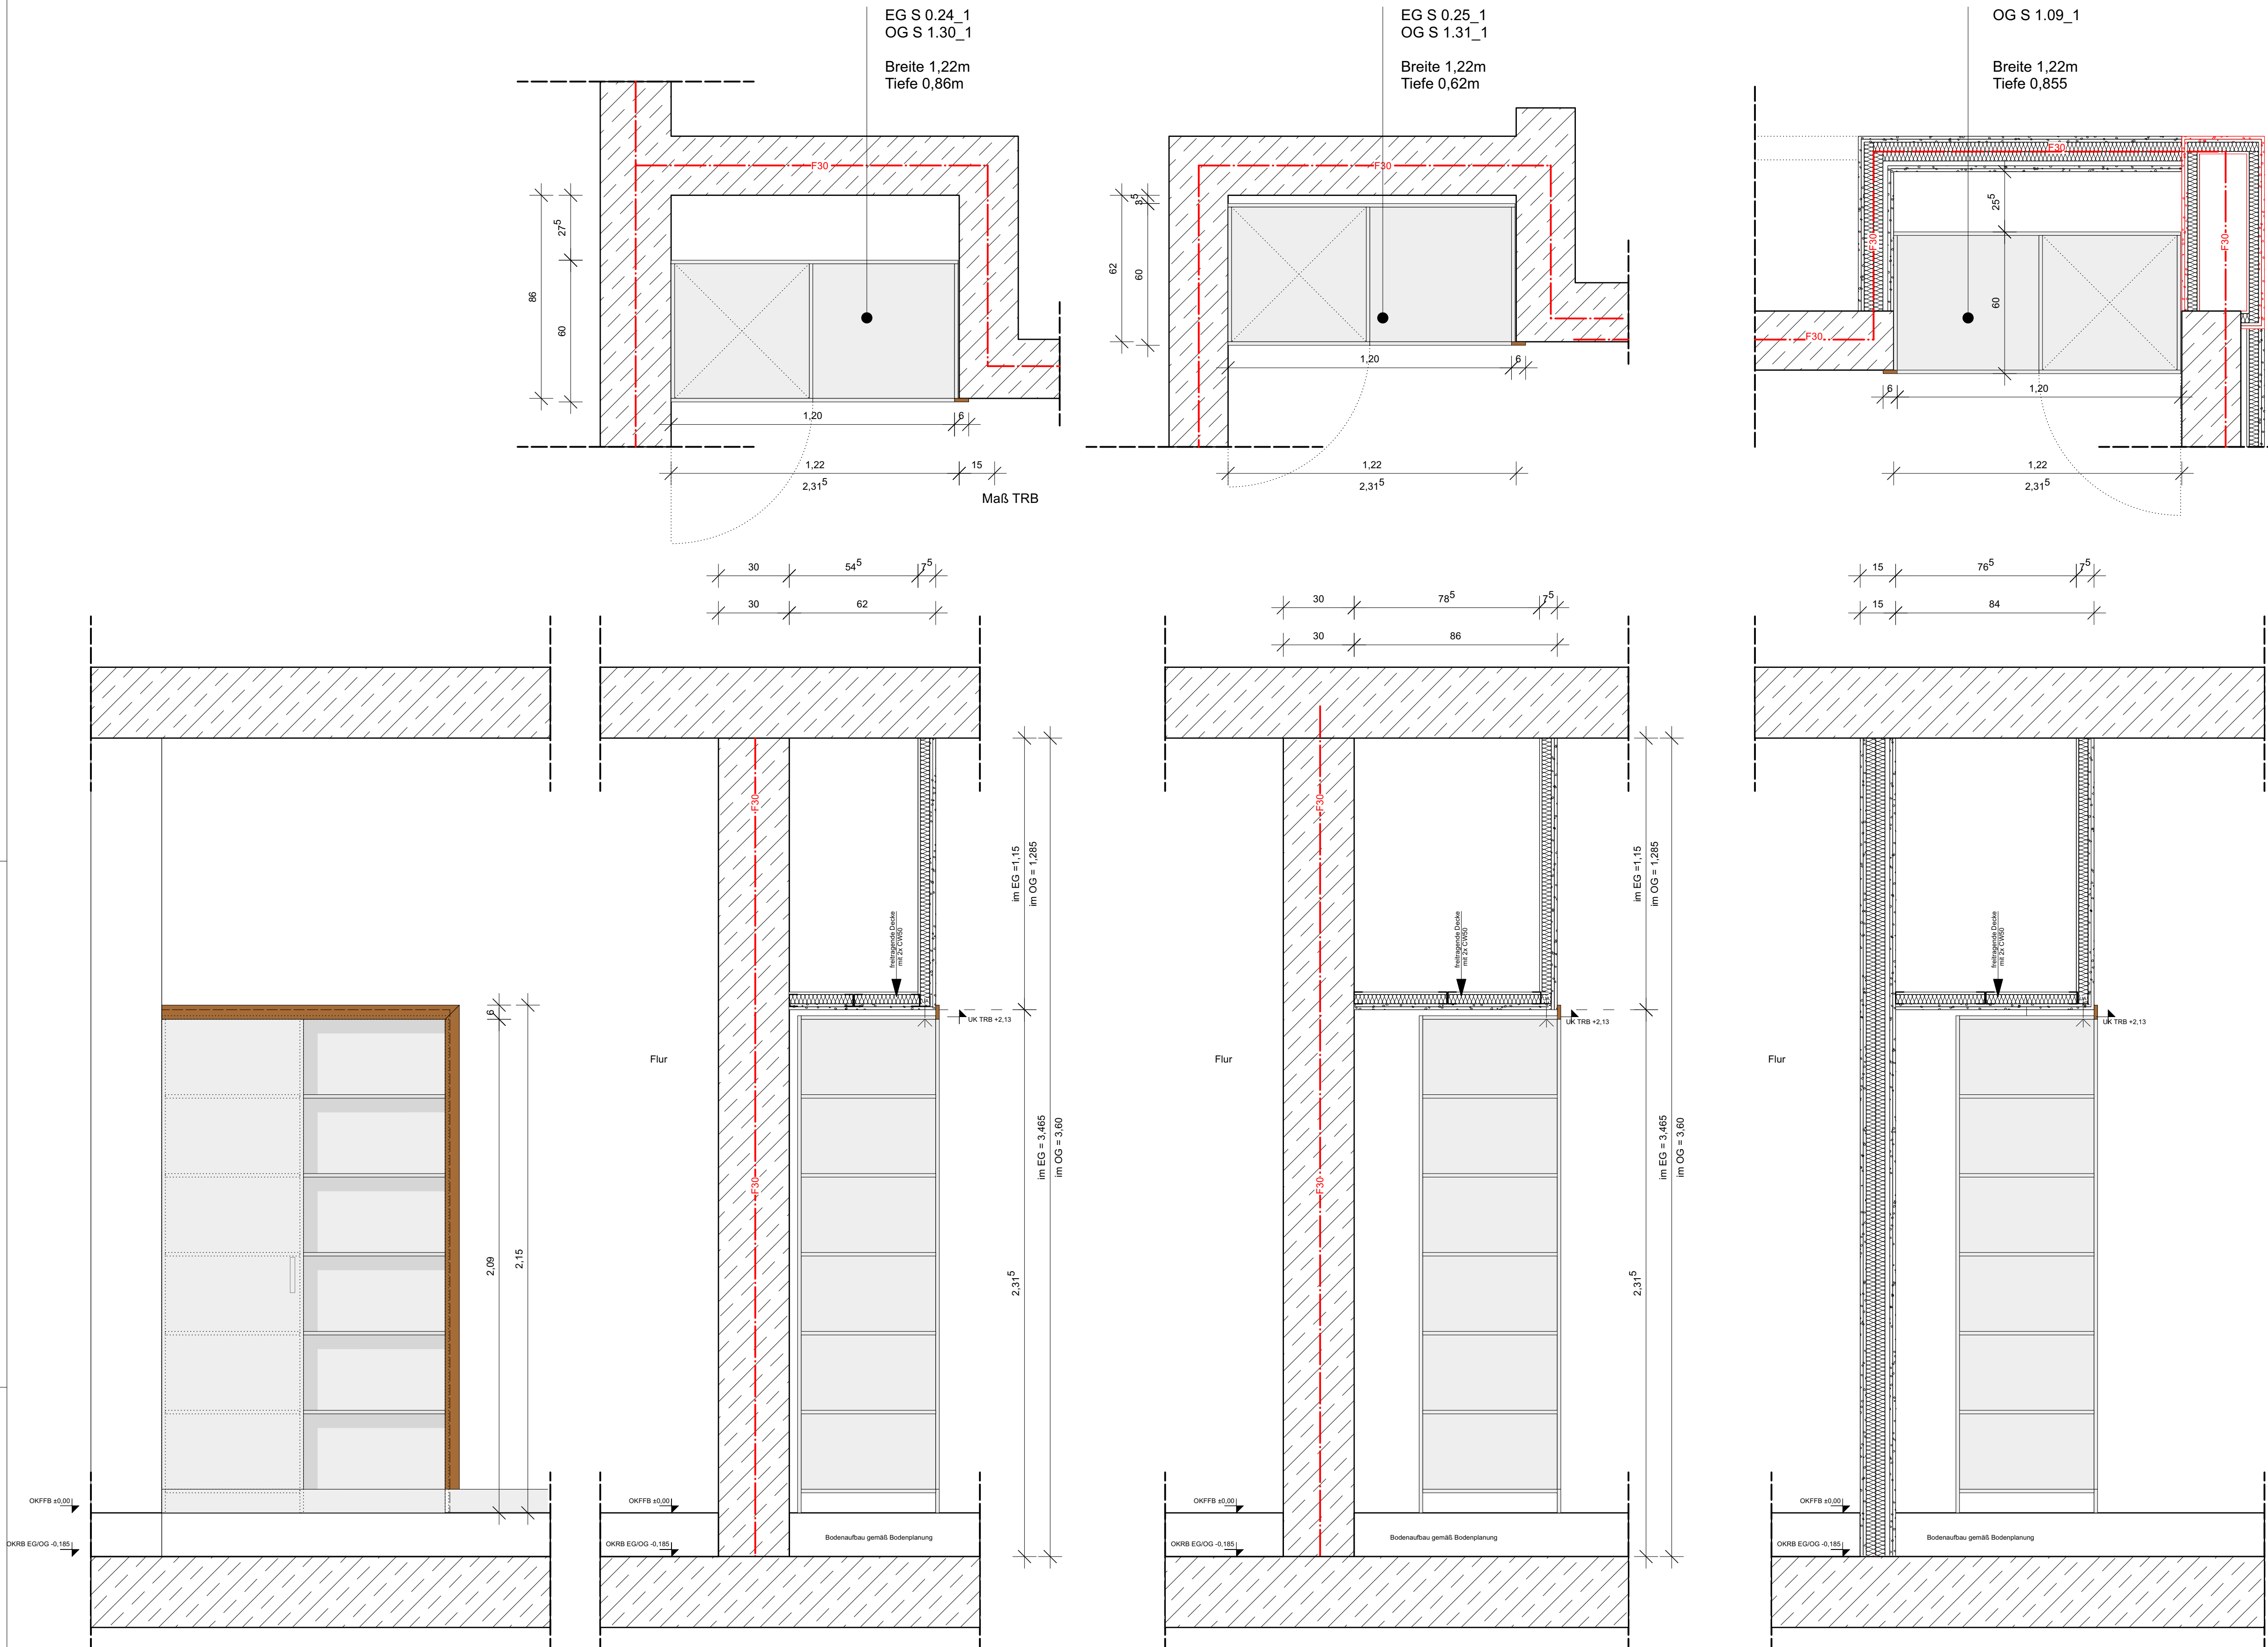


Brandschutzanforderungen

- T30 feuerhemmende, dicht- und selbstschließende Tür
T90 feuerbeständige, dicht- und selbstschließende Tür
DS dichtschießende Tür
RST rauchdichte Tür
.../F ... mit Feststellanlage
.../FLS ... mit Freilaufschließer
eIT ... mit elektrischem Drehtürantrieb
F30 feuerhemmende Wand
F90 feuerbeständige Wand
BW Brandwand
BGW Bauart einer Brandwand
F30-Glas feuerhemmende Verglasungsanlage

Symbole

- +1,00 OKRFB
+1,00 OKFFB
+1,00 OKFFB
+1,00 OKRFB
-1,00 UKRD
-1,00 UKFD

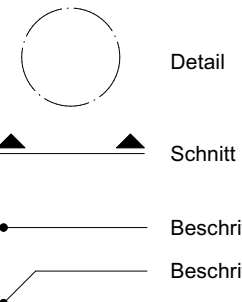

LEGENDE

Höhenangaben

- AD Abgehängte Decke
BRH Brüstungshöhe
FBB Fertigfußboden
RFB Rohfußboden
HP Hochpunkt
OK Oberkante
UK Unterkante
RD Rohdecke
OKS Oberkante Sohle
TP Tiefpunkt

Durchbrüche

- BD Bodendurchbruch
DD Deckendurchbruch
DA Dachdurchbruch
DKB Deckenkernbohrung
DS Deckenschlitz
FS Fußbodenschlitz
FR Futternohr
FUD Fundamentdurchbruch
KB Kernbohrung
LE Leerrohr

- REV Revisionsöffnung
WKB Wandkernbohrung
WS Wandschlitz

Sonstige Abkürzungen

- UZ Unterzug
UBZ Überzug
DUE Deckunggleicher Unterzug
ELT Elektroinstallation
LUF Lüftungsgerät dezentral
RLT Raumlufttechnische Anl.
RW Regenwasserfallleitung
SW Schmutzwasserfallleitung
BK Brüstungskanal

Fußböden

- HZG Heizung
STB Stahlbeton
MW Mauerwerk
TRB Trockenbau
STG Steigung
VK Vorderkante
BA Bodenablauf
KK Kabelkanal
s Sonnenschutz

- BESTAND
DÄMMUNG WEICH
DÄMMUNG HART
STAHLBETON FERTIGTEIL
BETON / ESTRICH UNBEWEHRT
STAHLBETON
MAUERWERK LEICHT
MAUERWERK
MAUERWERK SCHWER
TROCKENBAU
TROCKENBAU (TGA)
HOLZSCHALUNG
KIES
GESTEIN TRAGEND (KAPILLARBRECHEND)
ERDREICH
RASEN

Ausführungshinweise
- Alle Maße sind vor Baubeginn am Bau zu prüfen.
- Unstimmigkeiten sind dem Planer vor Ausführung unverzüglich mitzuteilen.
- Die Auflagen der Baugenehmigung (Bauschein) sind einzuhalten.
- Tragende und konstruktive Bauteile müssen nach den geprüften statischen Berechnungen und Plänen hergestellt werden.
- Der Plan ist nur gültig im Zusammenhang mit der Ausführungsplanung Statik.
- Rohrdurchführungen und Durchbrüche sind nach der Fachplanung Haustechnik bzw. Statik auszuführen.
- Alle Wand- und Deckendurchbrüche sind gem. Gebäudeklasse 3 auszuführen und mit der TGA-Fachplanung abzustimmen.
- Alle Durchführungen durch die Sohle sind nach Angaben der Fachplaners Haustechnik abzudichten.
- Die Werkplanung Fertigteile, Stahlbau, Fassade, ist der Bauleitung rechtzeitig vor Ausführung zur Bestätigung vorzulegen.
- Alle Brandschutzqualitäten gelten entsprechend Brandschutznachweis.
- Alle Schallschutzqualitäten gelten entsprechend Schallschutznachweis.
- Alle Wärmeschutzqualitäten gelten entsprechend Wärmeschutznachweis.
- Die Ausführungsplanung ist erst nach Freigabe des Bauherrn gültig.
- Alle Maße beziehen sich, sofern nicht anders angegeben auf OKRB.

Bezugshöhe: OKFFB Erdgeschoss = ±0,00 - 324,95 üNN. Dieser ist im Bestand OKFFB Treppengang vorhanden

Urheberrecht
Entwürfe, Zeichnungen, plastische Darstellungen und das Bauwerk selbst, sind im Sinne des Urheberrechtsgesetzes geschützt. Bei unrechtmäßiger Verwendung, Änderungen, oder Kopien bis hin zu Plagiaten werden Besetzungs- und Schadensersatzansprüche geltend gemacht.

Index	Datum	Beschreibung der Änderung
A		
B		
C		
D		
E		
F		
G		

der Architekt: architektur im modüllbüro
der Bauherr: Stadt Netphen, Amtsstraße 246, 57250 Netphen

wagener + görg gbr
siebergstraße 73
57072 siegen
tel. (0271) 233 749 10
fax. (0271) 233 749 49
mail. architektur@moduellbuero.de
das Bauvorhaben: Erweiterung Gymnasium Netphen, Haardstraße 35, 57250 Netphen


Plan: Details Klassen-Nischen 4/5
Freigabe Bauherr:

Proj.-Nr. / Leistungsphase / Plan-Nr. / Index
1-393-22 / LP5 / SCHR / D-K-Ni 45
Freigabe Architekt:

Maßstab: 1/15 / 860 x 610mm
Datum: 12.02.2026

WASCHBECKEN- / SCHRANKNISCHEN IM NEUBAU

Achtung, Höhenangaben können sich auf OKFFB und OKRB beziehen

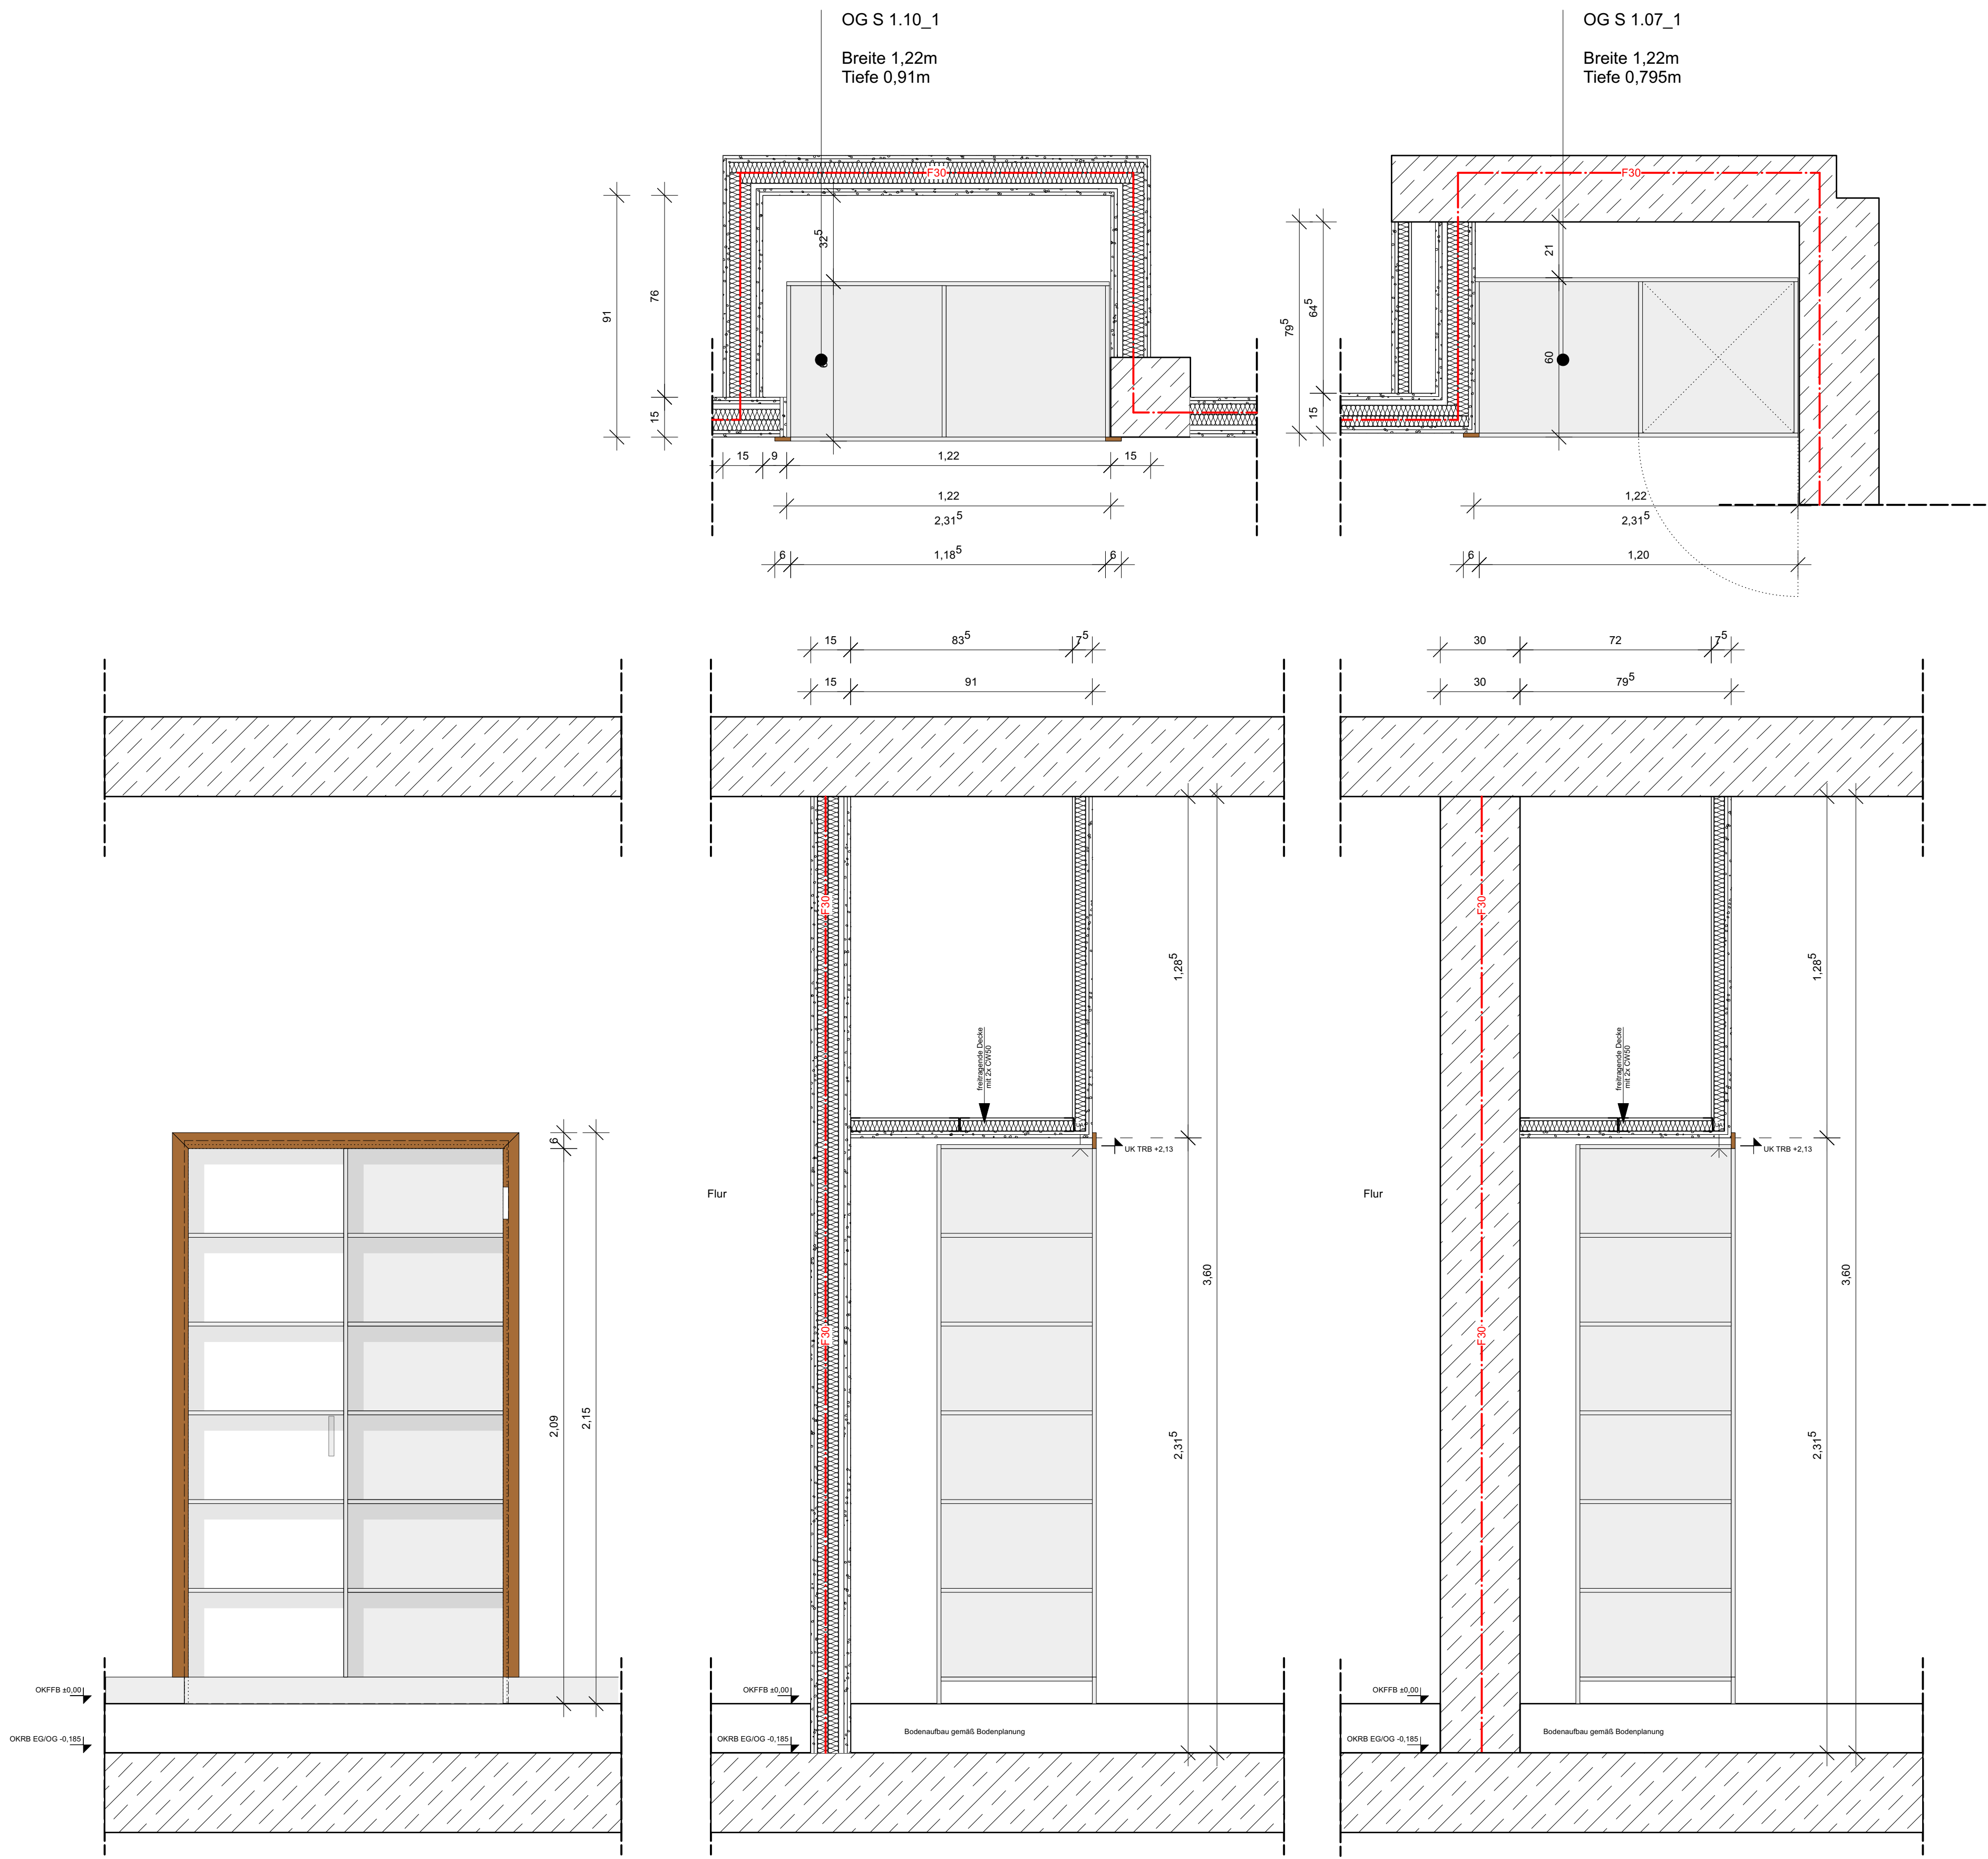

Brandschutzanforderungen		Symbole	
T30	feuerhemmende, dicht- und selbstschließende Tür	⊕	+1.00 OKRFB
T90	feuerbeständige, dicht- und selbstschließende Tür	⊕	+1.00 OKFFB
DS	dichtschließende Tür	⊕	+1.00 OKFFB
RST	rauchdichte Tür	⊕	+1.00 OKFFB
.../F	... mit Feststellanlage	⊕	+1.00 OKRFB
.../FLS	... mit Freilaufschließer	⊕	+1.00 OKRFB
eIT	... mit elektrischem Drehtürantrieb	⊕	+1.00 OKRFB
F30	feuerhemmende Wand	⊕	+1.00 OKRFB
F90	feuerbeständige Wand	⊕	+1.00 OKRFB
BW	Brandwand	⊕	+1.00 OKRFB
BGW	Bauart einer Brandwand	⊕	+1.00 OKRFB
F30-Glas	feuerhemmende Verglasungsanlage	⊕	+1.00 OKRFB
LEGENDE		⊕	-1.00 UKRD
		⊕	-1.00 UKFD

Höhenangaben		Durchbrüche	
AD	Abgehängte Decke	BD	Bodendurchbruch
BRH	Brüstungshöhe	DD	Deckendurchbruch
FB	Fertigfußboden	DA	Dachdurchbruch
RFB	Rohfußboden	DKB	Deckenkernbohrung
HP	Hochpunkt	DS	Deckenschlitz
OK	Oberkante	FS	Fußbodenschlitz
UK	Unterkannte	FR	Futternut
RD	Rohdecke	FUD	Fundamentdurchbruch
OKS	Oberkante Sohle	KB	Kernbohrung
TP	Tiefpunkt	LE	Leerrohr
		REV	Revisionsöffnung
		WKB	Wandkernbohrung
		WS	Wandschlitz
Sonstige Abkürzungen		Fußböden	
UZ	Unterzug	HZG	Heizung
UBZ	Überzug	STB	Stahlbeton
DUZ	Deckengleicher Unterzug	MW	Mauerwerk
ELT	Elektroinstallation	TRB	Trockenbau
LUF	Luftungsgerät dezentral	STG	Steigung
RLT	Raumlufttechnische Anl.	VK	Vorderkante
RW	Regenwasserfalleitung	BA	Bodenablauf
SW	Schmutzwasserfalleitung	KK	Kabelkanal
BK	Brüstungskanal	s	Sonnenschutz
		(P)	Parkettbelag
		(F)	Fiesenbelag
		(T)	Tegplatten
		(B)	Bodenbeschichtung

BESTAND

DÄMMUNG WEICH

DÄMMUNG HART

STAHLBETON FERTIGTEIL

BETON / ESTRICH UNBEWEHRT

STAHLBETON

MAUERWERK LEICHT

MAUERWERK

MAUERWERK SCHWER

TROCKENBAU

TROCKENBAU (TGA)

HOLZSCHALUNG

KIES

GESTEIN TRAGEND (KAPILLARBRECHEND)

ERDREICH

RASEN

Ausführungshinweise

- Alle Maße sind vor Baubeginn am Bau zu prüfen.
- Unstimmigkeiten sind dem Planer vor Ausführung unverzüglich mitzuteilen.
- Die Auflagen der Baugenehmigung (Bauschein) sind einzuhalten.
- Tragende und konstruktive Bauteile müssen nach den geprüften statischen Berechnungen und Plänen hergestellt werden.
- Der Plan ist nur gültig im Zusammenhang mit der Ausführungsplanung Statik.
- Rohrdurchführungen und Durchbrüche sind nach der Fachplanung Haustechnik bzw. Statik auszuführen.
- Alle Wand- und Deckendurchbrüche sind gem. Gebäudeklasse 3 auszuführen und mit der TGA-Fachplanung abzustimmen.
- Alle Durchführungen durch die Sohle sind nach Angaben des Fachplaners Haustechnik abzudichten.
- Die Werkplanung Fertigteile, Stahlbau, Fassade, ist der Bauleitung rechtzeitig vor Ausführung zur Bestätigung vorzulegen.
- Alle Brandschutzqualitäten gelten entsprechend Brandschutznachweis.
- Alle Schallschutzqualitäten gelten entsprechend Schallschutznachweis.
- Alle Wärmeschutzqualitäten gelten entsprechend Wärmeschutznachweis.
- Die Ausführungsplanung ist erst nach Freigabe des Bauherrn gültig.
- Alle Maße beziehen sich, sofern nicht anders angegeben auf OKRB.

Bezugshöhe: OKFFB Erdgeschoss = ±0.00 - 324,95 üNN. Dieser ist im Bestand OKFFB Treppengang vorhanden

Urheberrecht: Entwürfe, Zeichnungen, plastische Darstellungen und das Bauwerk selbst, sind im Sinne des Urheberrechtsgesetzes geschützt. Bei unrechtmäßiger Verwendung, Änderungen, oder Kopien bis hin zu Plagiaten werden Beseitigungs- und Schadensersatzansprüche geltend gemacht.

Index	Datum	Beschreibung der Änderung
A		
B		
C		
D		
E		
F		
G		

der Architekt: architektur im modüllbüro

der Bauherr: Stadt Netphen Amtsstraße 2+6 57250 Netphen

wagener + görg gbr siebergstraße 73 57072 siegen tel. (0271) 233 749 10 fax. (0271) 233 749 49 mail. architektur@modullbuero.de

das Bauvorhaben: Erweiterung Gymnasium Netphen Haardstraße 35; 57250 Netphen

Plan: Details Klassen-Nischen 5/5

Freigabe Bauherr:

Proj.-Nr. / Leistungsphase / Plan-Nr. / Index 1-393-22 / LP5 / SCHR / D-K-Ni 55

Freigabe Architekt:

Maßstab: 1/15 / 860 x 610mm

Datum: 12.02.2026