




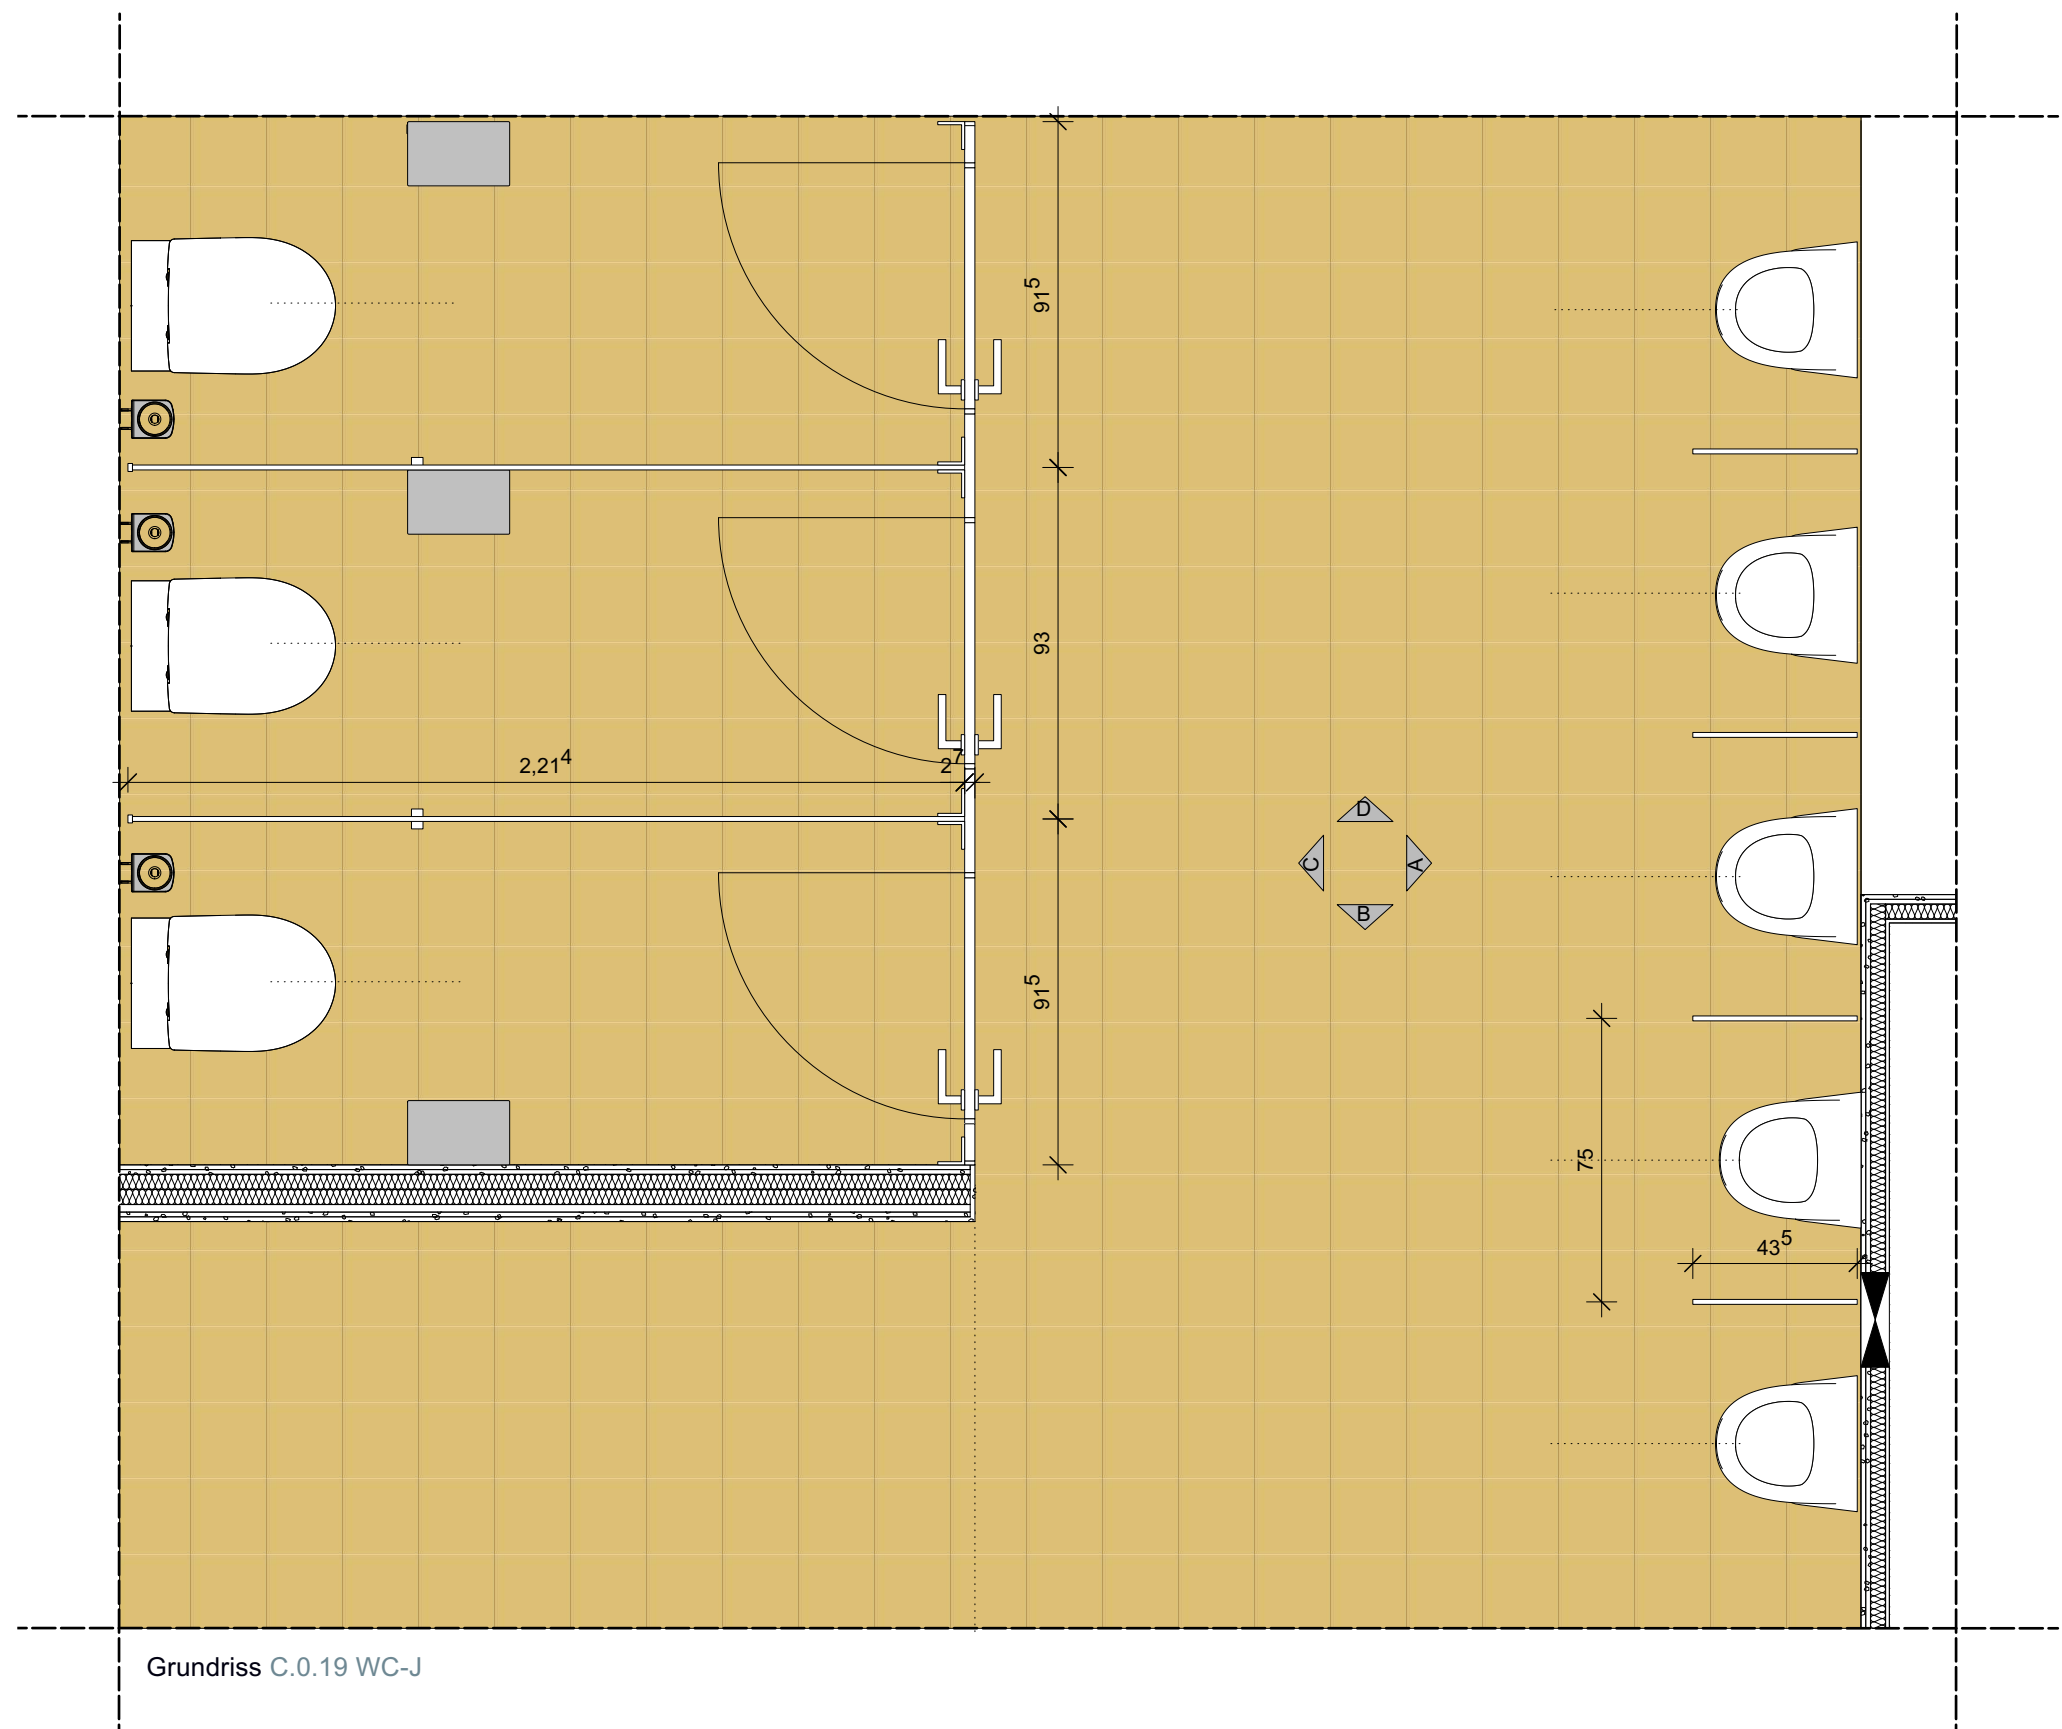

Grundriss C.0.19 WC-J

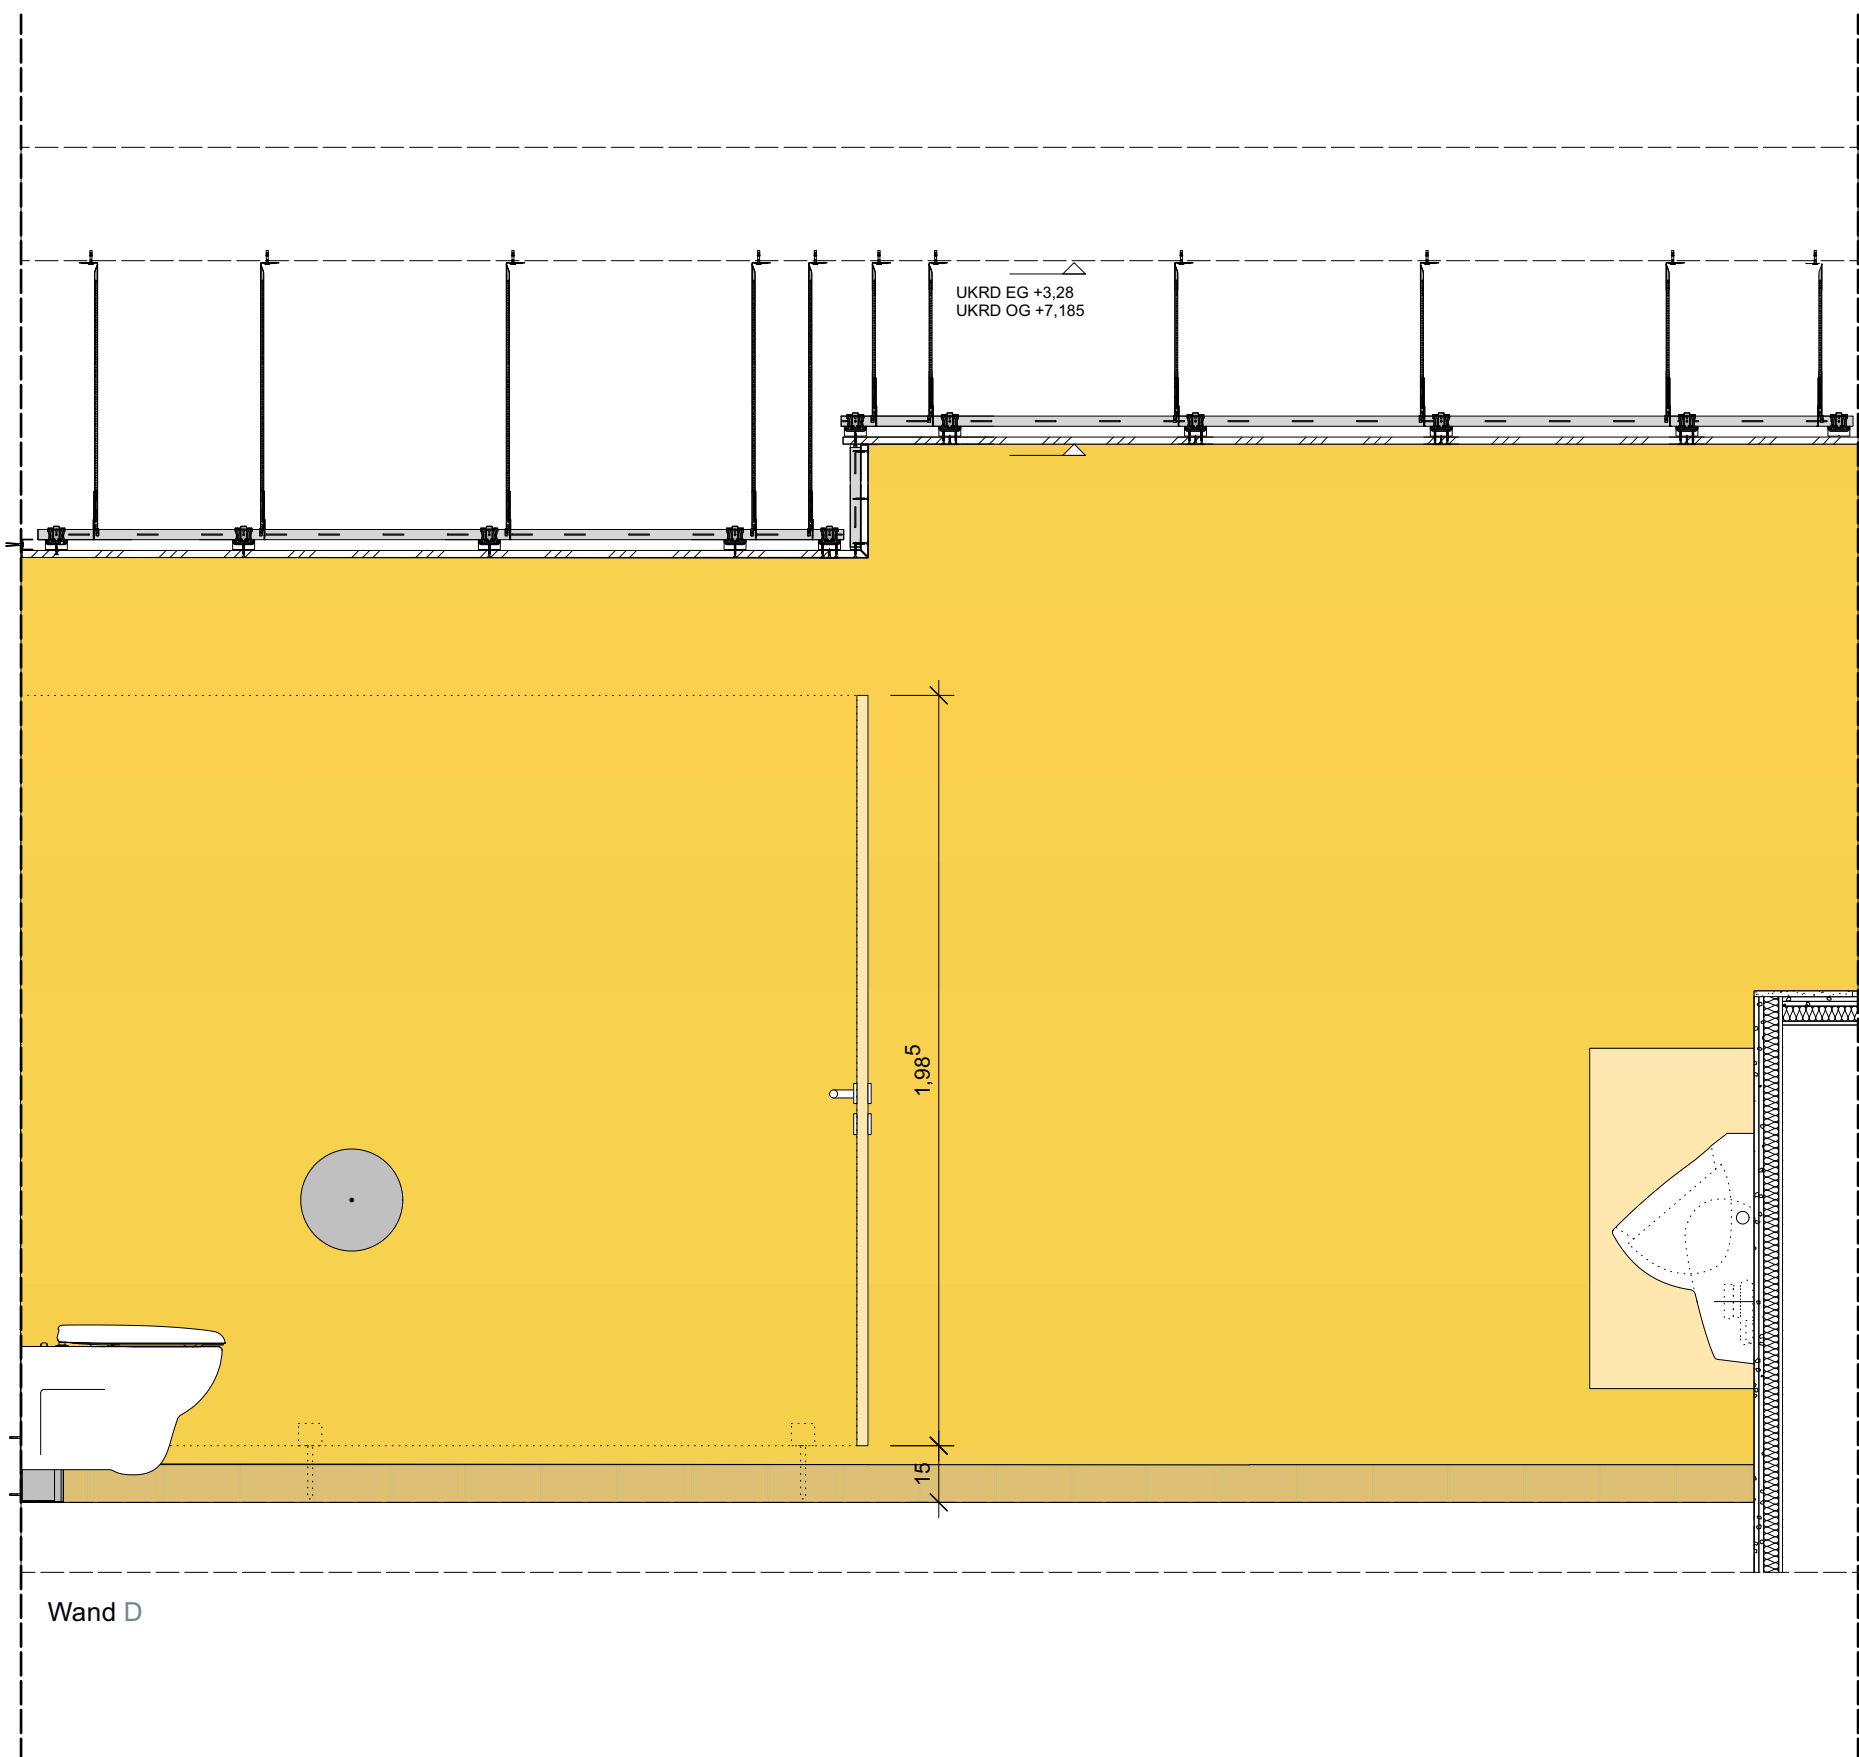

Wand D

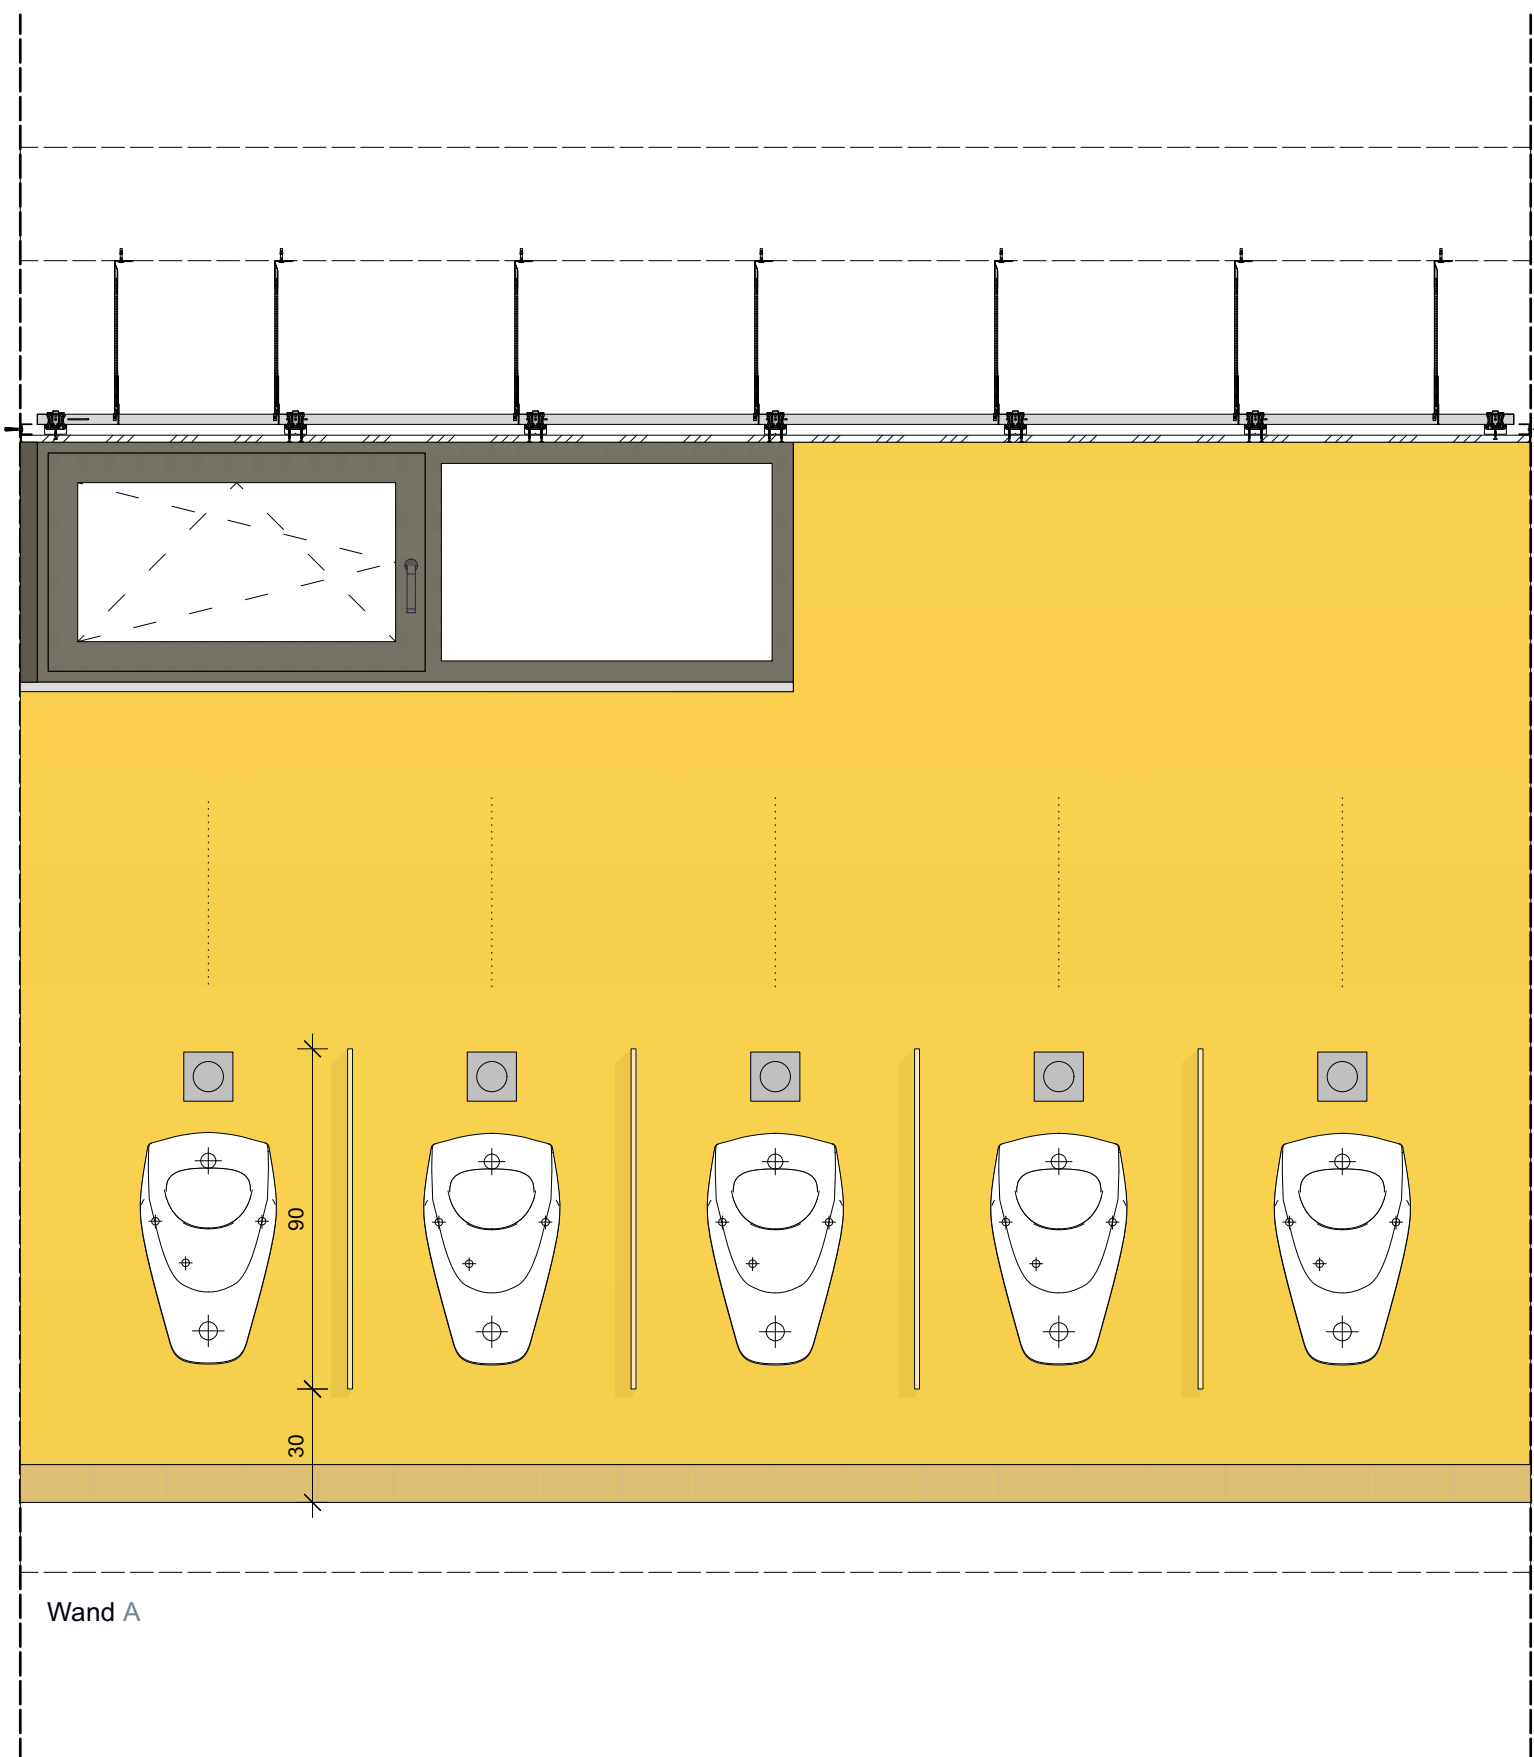

Wand A

Brandschutzanforderungen

T30 feuerhemmende, dicht- und selbstschließende Tür
T90 feuerbeständige, dicht- und selbstschließende Tür
DS dichtschließende Tür
RST rauchdichte Tür
.../F ... mit Feststellanlage
.../FLS ... mit Freilaufschließer
eIT ... mit elektrischem Drehtürantrieb
F30 feuerhemmende Wand
F90 feuerbeständige Wand
BW Brandwand
BBW Bauart einer Brandwand
F30-Glas feuerhemmende Verglasungsanlage

Symbole

⊕ +1,00 OKRFB
⊖ +1,00 OKFFB
⊖ +1,00 OKFFB
⊖ +1,00 OKRFB
⊖ -1,00 UKRD
⊖ -1,00 UKFD

Detail
Schnitt
Beschriftung
Beschriftung

LEGENDE

Höhenangaben

AD Abgehängte Decke
BRH Brüstungshöhe
FFB Fertigfußboden
RFB Rohfußboden
HP Hochpunkt
OK Oberkante
UK Unterkante
RD Rohdicke
OKS Oberkante Sohle
TP Tiefpunkt

Durchbrüche

BD Bodendurchbruch
DD Deckendurchbruch
DA Dachdurchbruch
DKB Deckenkernbohrung
DS Deckenschlitz
FS Fußbodenschlitz
FR Fulldurchbruch
FUD Fundamentdurchbruch
KB Kernbohrung
LE Leerrohr

REV Revisionsöffnung
WKB Wandkernbohrung
WS Wandschlitz

Sonstige Abkürzungen

UZ Unterzug
UBZ Überzug
DUZ Deckengleicher Unterzug
ELT Elektromotortisch
LUF Lüftungsgitter dezentral
RLT Raumlufttechnische Anl.
RW Regenwasserfalleitung
SW Schmutzwasserfalleitung
BK Brüstungskanal

Fußböden

(P) Parkettbelag
(F) Fliesenbelag
(T) Teppich
(B) Bodenbeschichtung

BESTAND	MAUERWERK SCHWER
DÄMMUNG WEICH	TROCKENBAU
DÄMMUNG HART	TROCKENBAU (TGA)
STAHLBETON FERTIGTEIL	HOLZSCHALUNG
BETON / ESTRICH UNBEWEHRT	KIES
STAHLBETON	GESTEIN TRAGEND (KAPILLARBRECHEND)
MAUERWERK LEICHT	ERDREICH
MAUERWERK	RASEN

Ausführungshinweise
- Alle Maße sind vor Baubeginn am Bau zu prüfen.
- Unstimmigkeiten sind dem Planer vor Ausführung unverzüglich mitzuteilen.
- Die Auflagen der Baugenehmigung (Bauschein) sind einzuhalten.
- Tragende und konstruktive Bauteile müssen nach den geprüften statischen Berechnungen und Plänen hergestellt werden.
- Der Plan ist nur gültig im Zusammenhang mit der Ausführungsplanung Statik.
- Rohrdurchführungen und Durchbrüche sind nach der Fachplanung Haustechnik bzw. Statik auszuführen.
- Alle Wand- und Deckendurchbrüche sind gem. Gebäudeklasse 3 auszuführen und mit der TGA-Fachplanung abzustimmen.
- Alle Durchführungen durch die Sohle sind nach Angaben des Fachplaners Haustechnik abzudichten.
- Die Werkplanung Fertigteile, Stahlbau, Fassade, ist der Bauleitung rechtzeitig vor Ausführung zur Bestätigung vorzulegen.
- Alle Brandschutzqualitäten gelten entsprechend Brandschutznachweis.
- Alle Schallschutzqualitäten gelten entsprechend Schallschutznachweis.
- Alle Wärmeschutzqualitäten gelten entsprechend Wärmeschutznachweis.
- Die Ausführungsplanung ist erst nach Freigabe des Bauherrn gültig.
- Alle Maße beziehen sich, sofern nicht anders angegeben auf OKRB.

Bezugshöhe: OKFFB Erdgeschoss = ±0,00 = 324,95 üNN. Dieser ist im Bestand OKFFB Treppengang vorhanden

Urheberrecht
Entwürfe, Zeichnungen, plastische Darstellungen und das Bauwerk selbst, sind im Sinne des Urheberrechtsgesetzes geschützt. Bei unrechtmäßiger Verwendung, Änderungen, oder Kopien bis hin zu Plagiaten werden Beseitigungs- und Schadensersatzansprüche geltend gemacht.

Index	Datum	Beschreibung der Änderung
A		
B		
C		
D		
E		
F		
G		

der Architekt: architektur im modulbüro	der Bauherr: Stadt Netphen Amtsstraße 246 57250 Netphen
wagener + görg gbr siegburgstraße 73 57072 siegen tel. (0271) 233 749 10 fax. (0271) 233 749 49 mail. architektur@modulbuero.de	das Bauvorhaben: Erweiterung Gymnasium Netphen Haardstraße 35; 57250 Netphen
Plan: Farb- und Materialauswahl Sanitär C.0.19 WC-J Grundriss / Wandabwicklungen	Freigabe Bauherr:
Proj.-Nr. / Leistungsphase / Plan-Nr. / Index 1-393-22 / LP5 / Farb- und Materialauswahl Sanitär / EG	Freigabe Architekt:
Maßstab: 1/20 / 860 x 610mm	Datum: 06.02.2026