
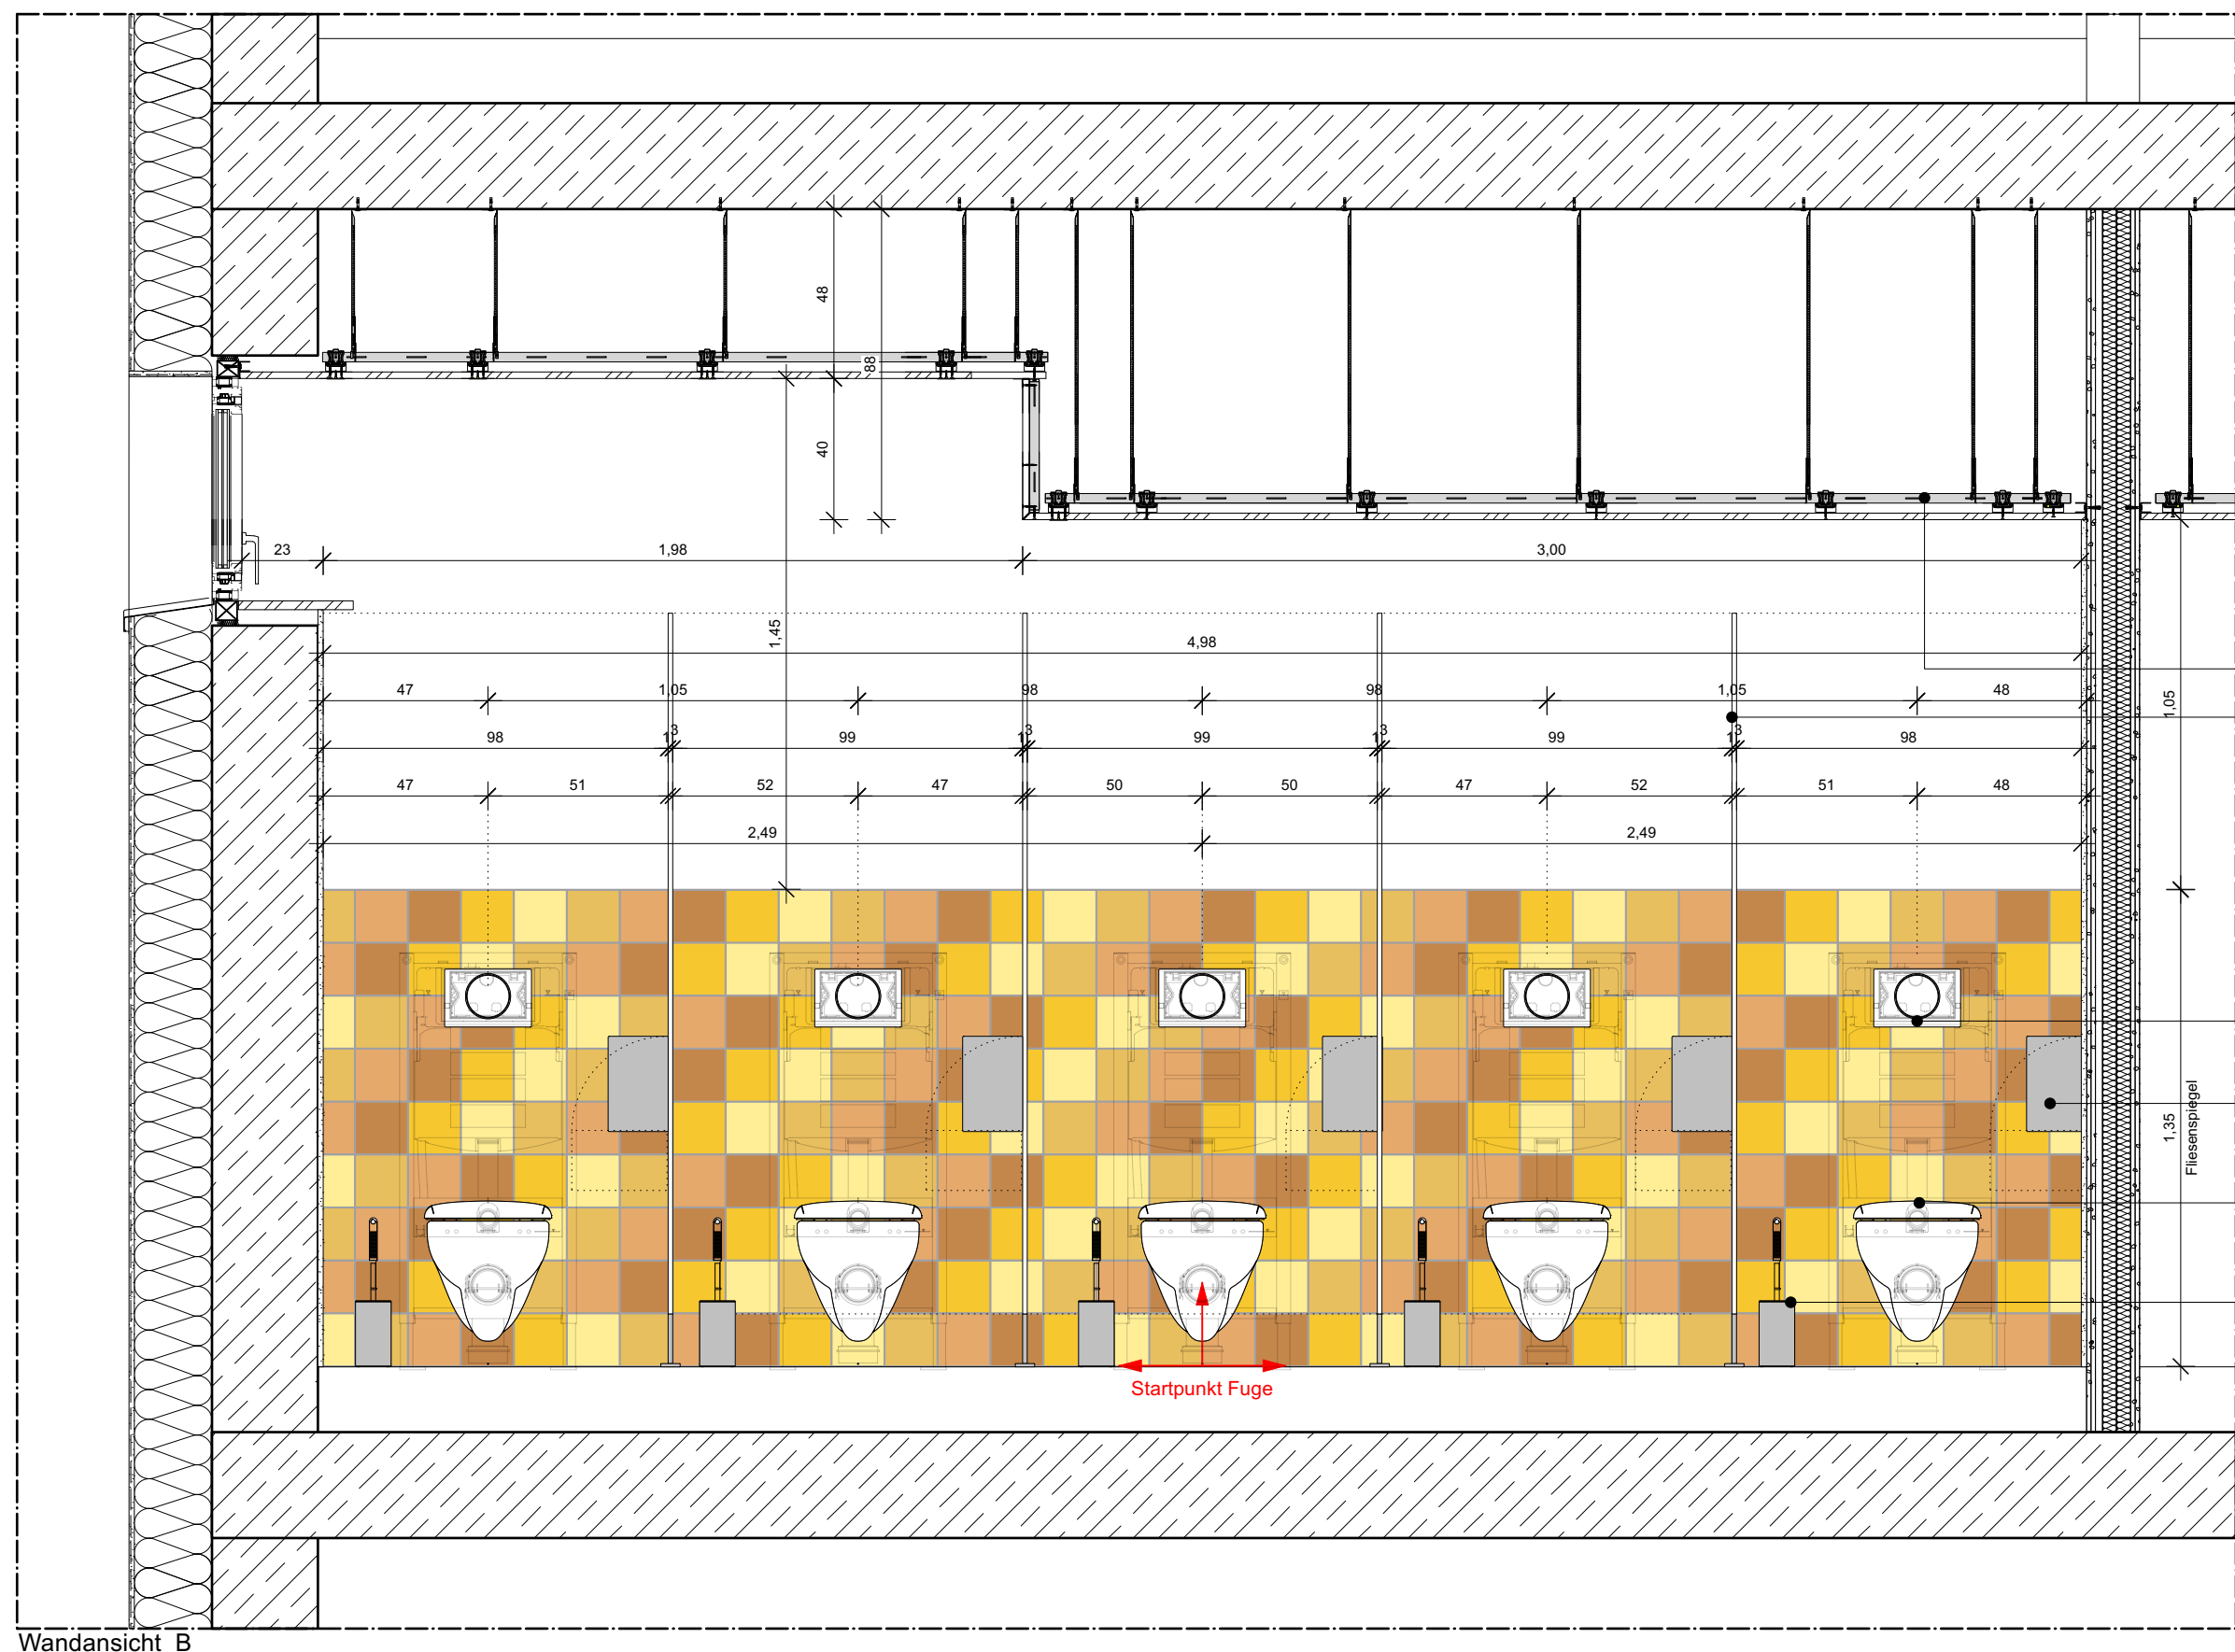


Bodenfliese
AGROB BUCHTAL
Serie Plural
Steinzeugfliese
Format 20x20cm
Materialstärke 6,5mm

Farbe im EG: gelb mittel
Farbe im OG: azur mittel

Wandfliese
Mosa
Serie Colors
Format 15x15cm
Materialstärke 5,6mm

Farbe im EG:
spectra yellow (17950)
cornsilk (18950)
golden yellow (19950)
apricot tan (18940)
mandarin (20640)

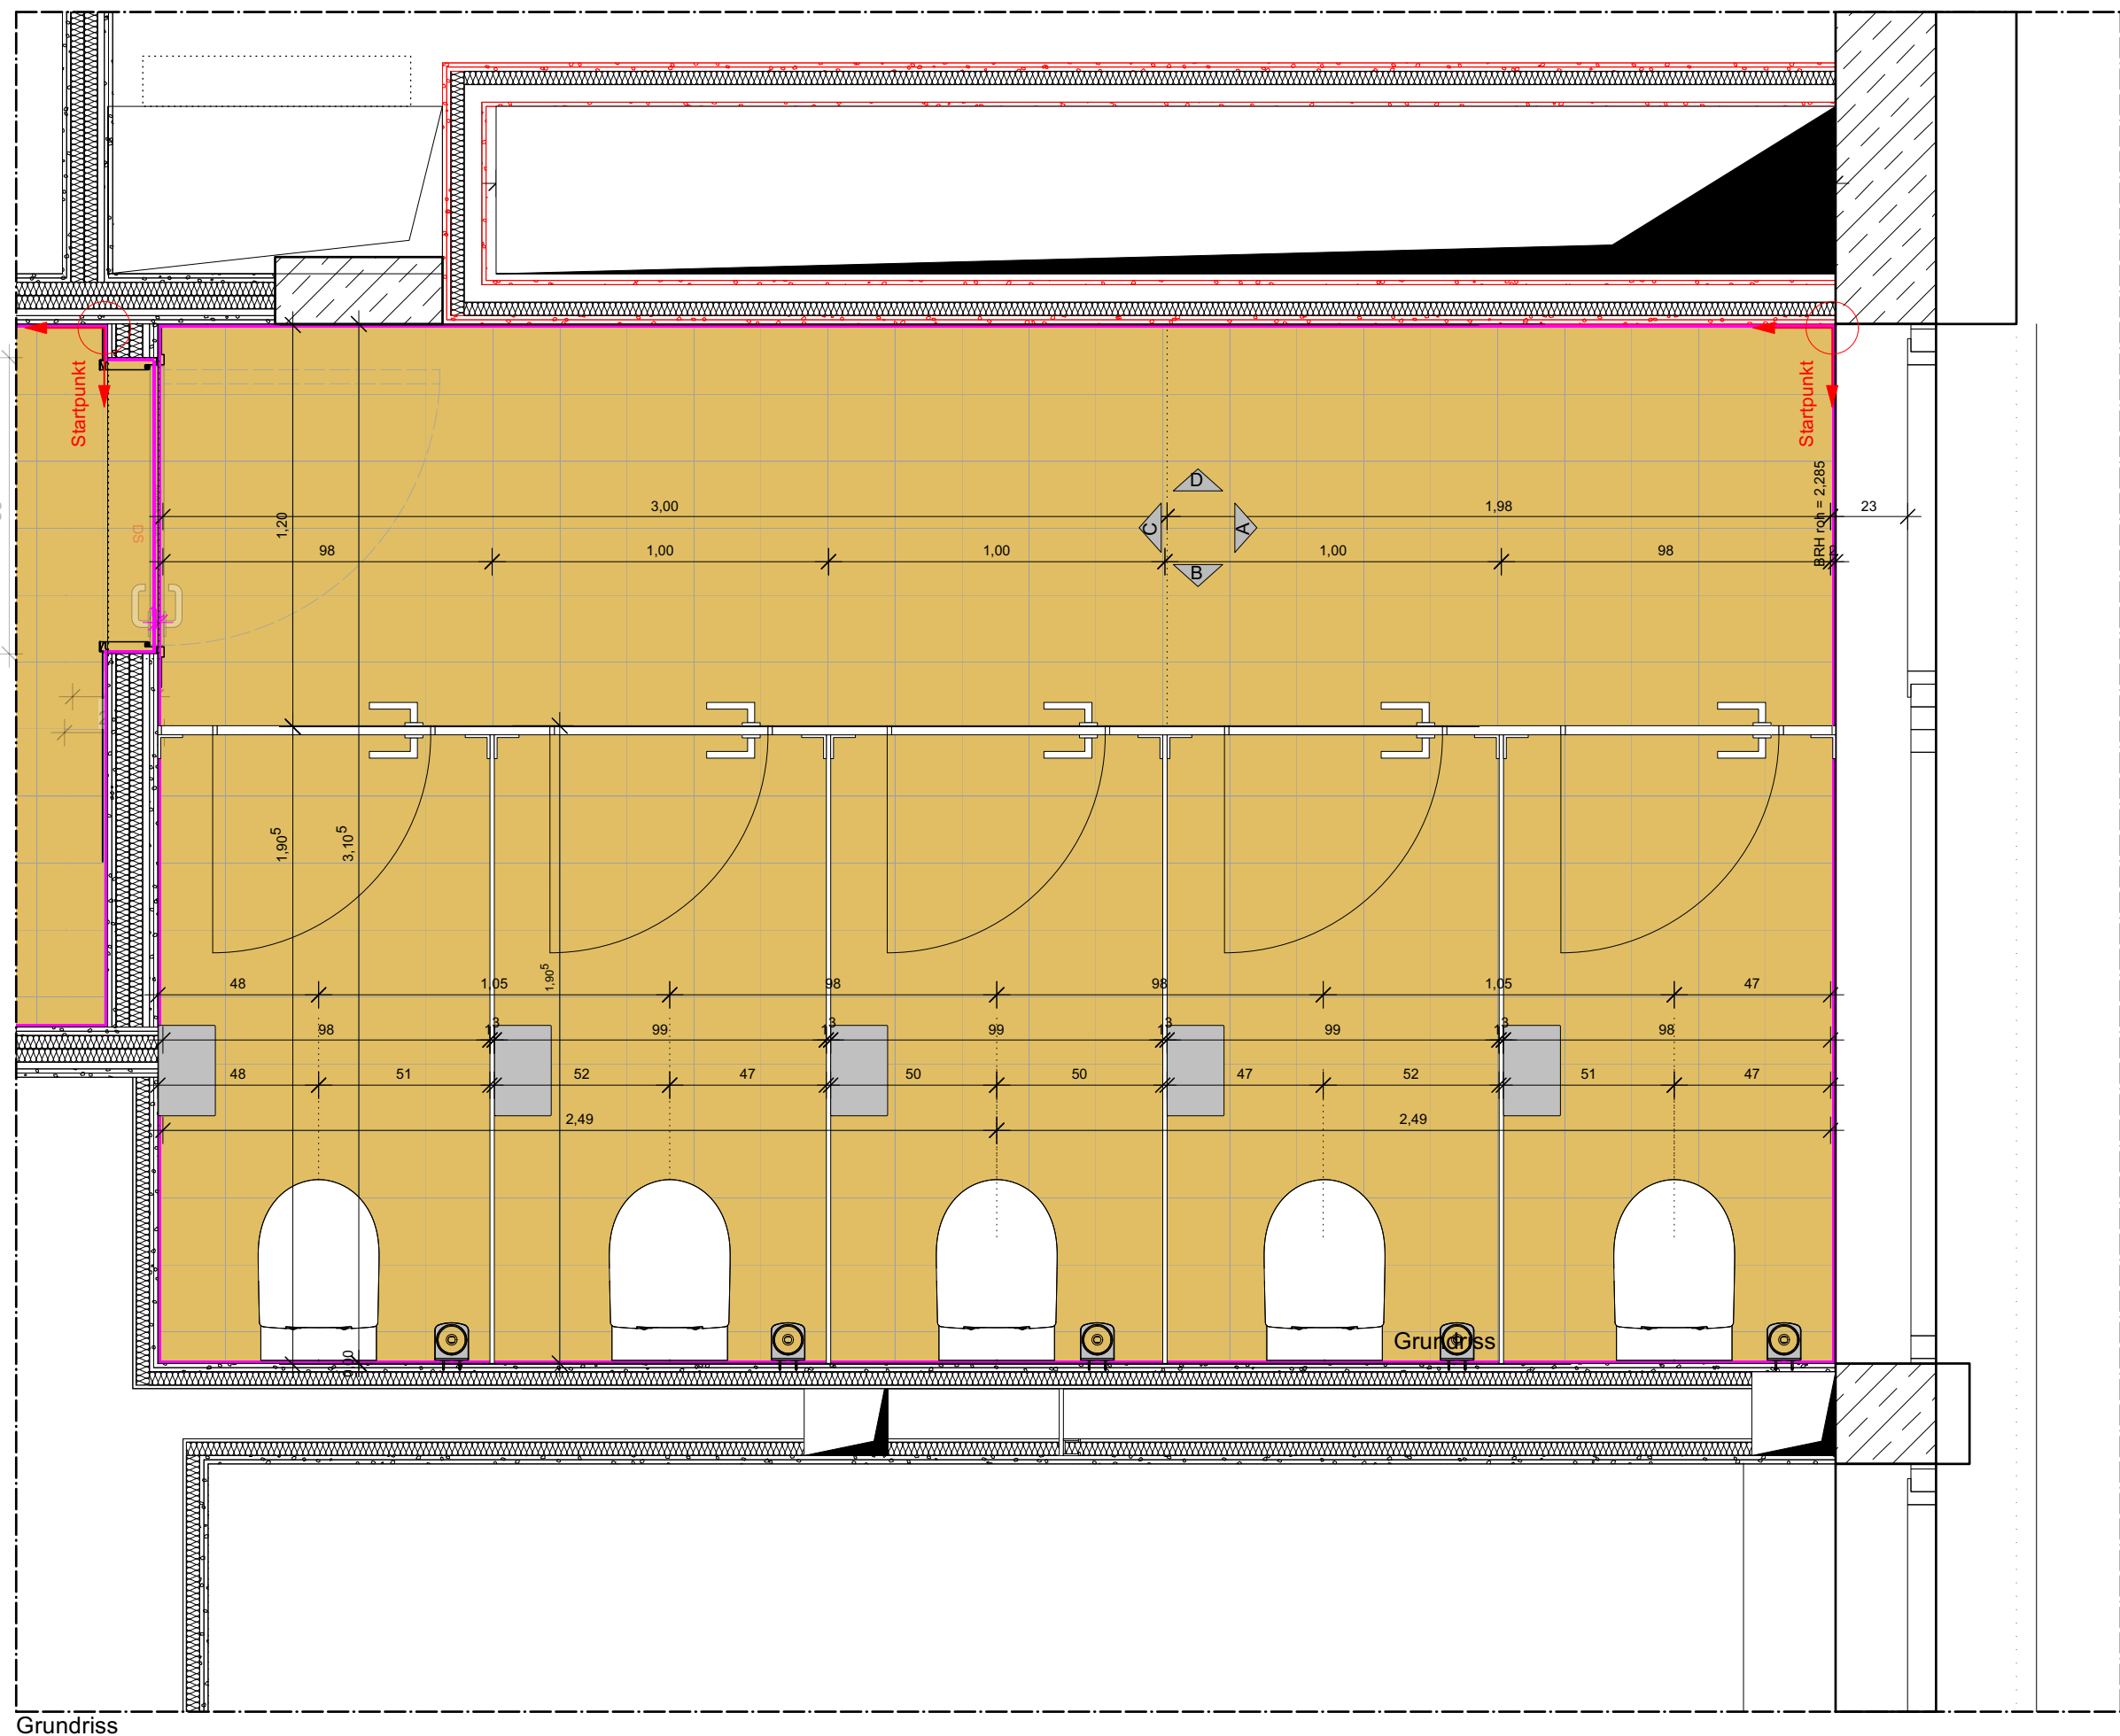

Brandschutzanforderungen

T30 feuerhemmende, dicht- und selbstschließende Tür
T90 feuerbeständige, dicht- und selbstschließende Tür
DS dichtschließende Tür
RST rauchdichte Tür
.../F mit Feststellanlage
.../FLS mit Freilaufschließer
eIT mit elektrischem Drehtürantrieb
F30 feuerhemmende Wand
BW feuerbeständige Wand
BBW Bauart einer Brandwand
F30-Glas feuerhemmende Verglasungsanlage

Symbole

+1,00 OKRFB
+1,00 OKFFB
+1,00 OKFFB
+1,00 OKRFB
-1,00 UKRDB
-1,00 UKFDB

LEGENDE

Höhenangaben

AD Abgehängte Decke
BRH Brüstungshöhe
FFB Fertigfußboden
RFB Rohfußboden
HP Hochpunkt
OK Oberkante
UK Unterkante
RD Rohdecke
OKS Oberkante Sohle
TP Tiefpunkt

Durchbrüche

BD Bodendurchbruch
DD Deckendurchbruch
DA Dachdurchbruch
DKB Deckenkernbohrung
DS Deckenschlitz
FS Fußbodenschlitz
FR Futterrohr
FUD Fundamentdurchbruch
KB Kernbohrung
LE Leerrohr

Sonstige Abkürzungen

UZ Unterzug
UBZ Überzug
DUZ Deckengleicher Unterzug
ELT Elektroinstalltion
LUF Lüftungsgerät dezentral
RLT Raumlufttechnische Anl.
RW Regenwasserfallleitung
SW Schmutzwasserfallleitung
BK Brüstungskanal

Fußböden

(P) Parkettbelag
(F) Fliesenbelag
(T) Teppich
(B) Bodenbeschichtung

LEGENDE

BESTAND
DÄMMUNG WEICH
DÄMMUNG HART
STAHLBETON FERTIGTEIL
BETON / ESTRICH UNBEWEHRT
STAHLBETON
MAUERWERK LEICHT
MAUERWERK
MAUERWERK SCHWER
TROCKENBAU
TROCKENBAU (TGA)
HOLZSCHALUNG
KIES
GESTEIN TRAGEND (KAPILLARBRECHEND)
ERDREICH
RASEN

Ausführungshinweise

- Alle Maße sind vor Baubeginn am Bau zu prüfen.
- Unstimmigkeiten sind dem Planer vor Ausführung unverzüglich mitzuteilen.
- Die Auflagen der Baugenehmigung (Bauschein) sind einzuhalten.
- Tragende und konstruktive Bauteile müssen nach den geprüften statischen Berechnungen und Plänen hergestellt werden.
- Der Plan ist nur gültig im Zusammenhang mit der Ausführungsplanung Statik.
- Rohrdurchführungen und Durchbrüche sind nach der Fachplanung Haustechnik bzw. Statik auszuführen.
- Alle Wand- und Deckendurchbrüche sind gem. Gebäudeklasse 3 auszuführen und mit der TGA-Fachplanung abzustimmen.
- Alle Durchführungen durch die Sohle sind nach Angaben des Fachplaners Haustechnik abzudichten.
- Die Werkplanung Fertigteile, Stahlbau, Fassade, ist der Bauleitung rechtzeitig vor Ausführung zur Bestätigung vorzulegen.
- Alle Brandschutzqualitäten gelten entsprechend Brandschutznachweis.
- Alle Schallschutzqualitäten gelten entsprechend Schallschutznachweis.
- Alle Wärmeschutzqualitäten gelten entsprechend Wärmeschutznachweis.
- Die Ausführungsplanung ist erst nach Freigabe des Bauherrn gültig.
- Alle Maße beziehen sich, sofern nicht anders angegeben auf OKRB.

Bezugshöhe: OKFFB Erdgeschoss = ±0,00 = 324,95 üNN. Dieser ist im Bestand OKFFB Treppengang vorhanden

Urheberrecht

Entwürfe, Zeichnungen, plastische Darstellungen und das Bauwerk selbst, sind im Sinne des Urheberrechtsgesetzes geschützt. Bei unrechtmäßiger Verwendung, Änderungen, oder Kopien bis hin zu Plagiaten werden Beseitigungs- und Schadensersatzansprüche geltend gemacht.

Index	Datum	Beschreibung der Änderung
A		
B		
C		
D		
E		
F		
G		

der Architekt:
architektur
im modubüro

der Bauherr:
Stadt Netphen
Amtsstraße 246
57250 Netphen

das Bauvorhaben:
Erweiterung Gymnasium Netphen
Haardstraße 35; 57250 Netphen

wagener + görg gbr
siebergstraße 73
57072 siegen
tel. (0271) 233 749 10
fax. (0271) 233 749 49
mail. architektur@modubüro.de

Plan: Fliesenpiegel Sanitär C 0.16 WC-M Grundriss / Ansichten / Wandabwicklungen Teil 1	Freigabe Bauherr:
Proj.-Nr. / Leistungsphase / Plan-Nr. / Index 1-393-22 / LP5 / FS / EG	Freigabe Architekt:
Maßstab: 1/20 / 860 x 610mm	Datum: 30.06.2025