
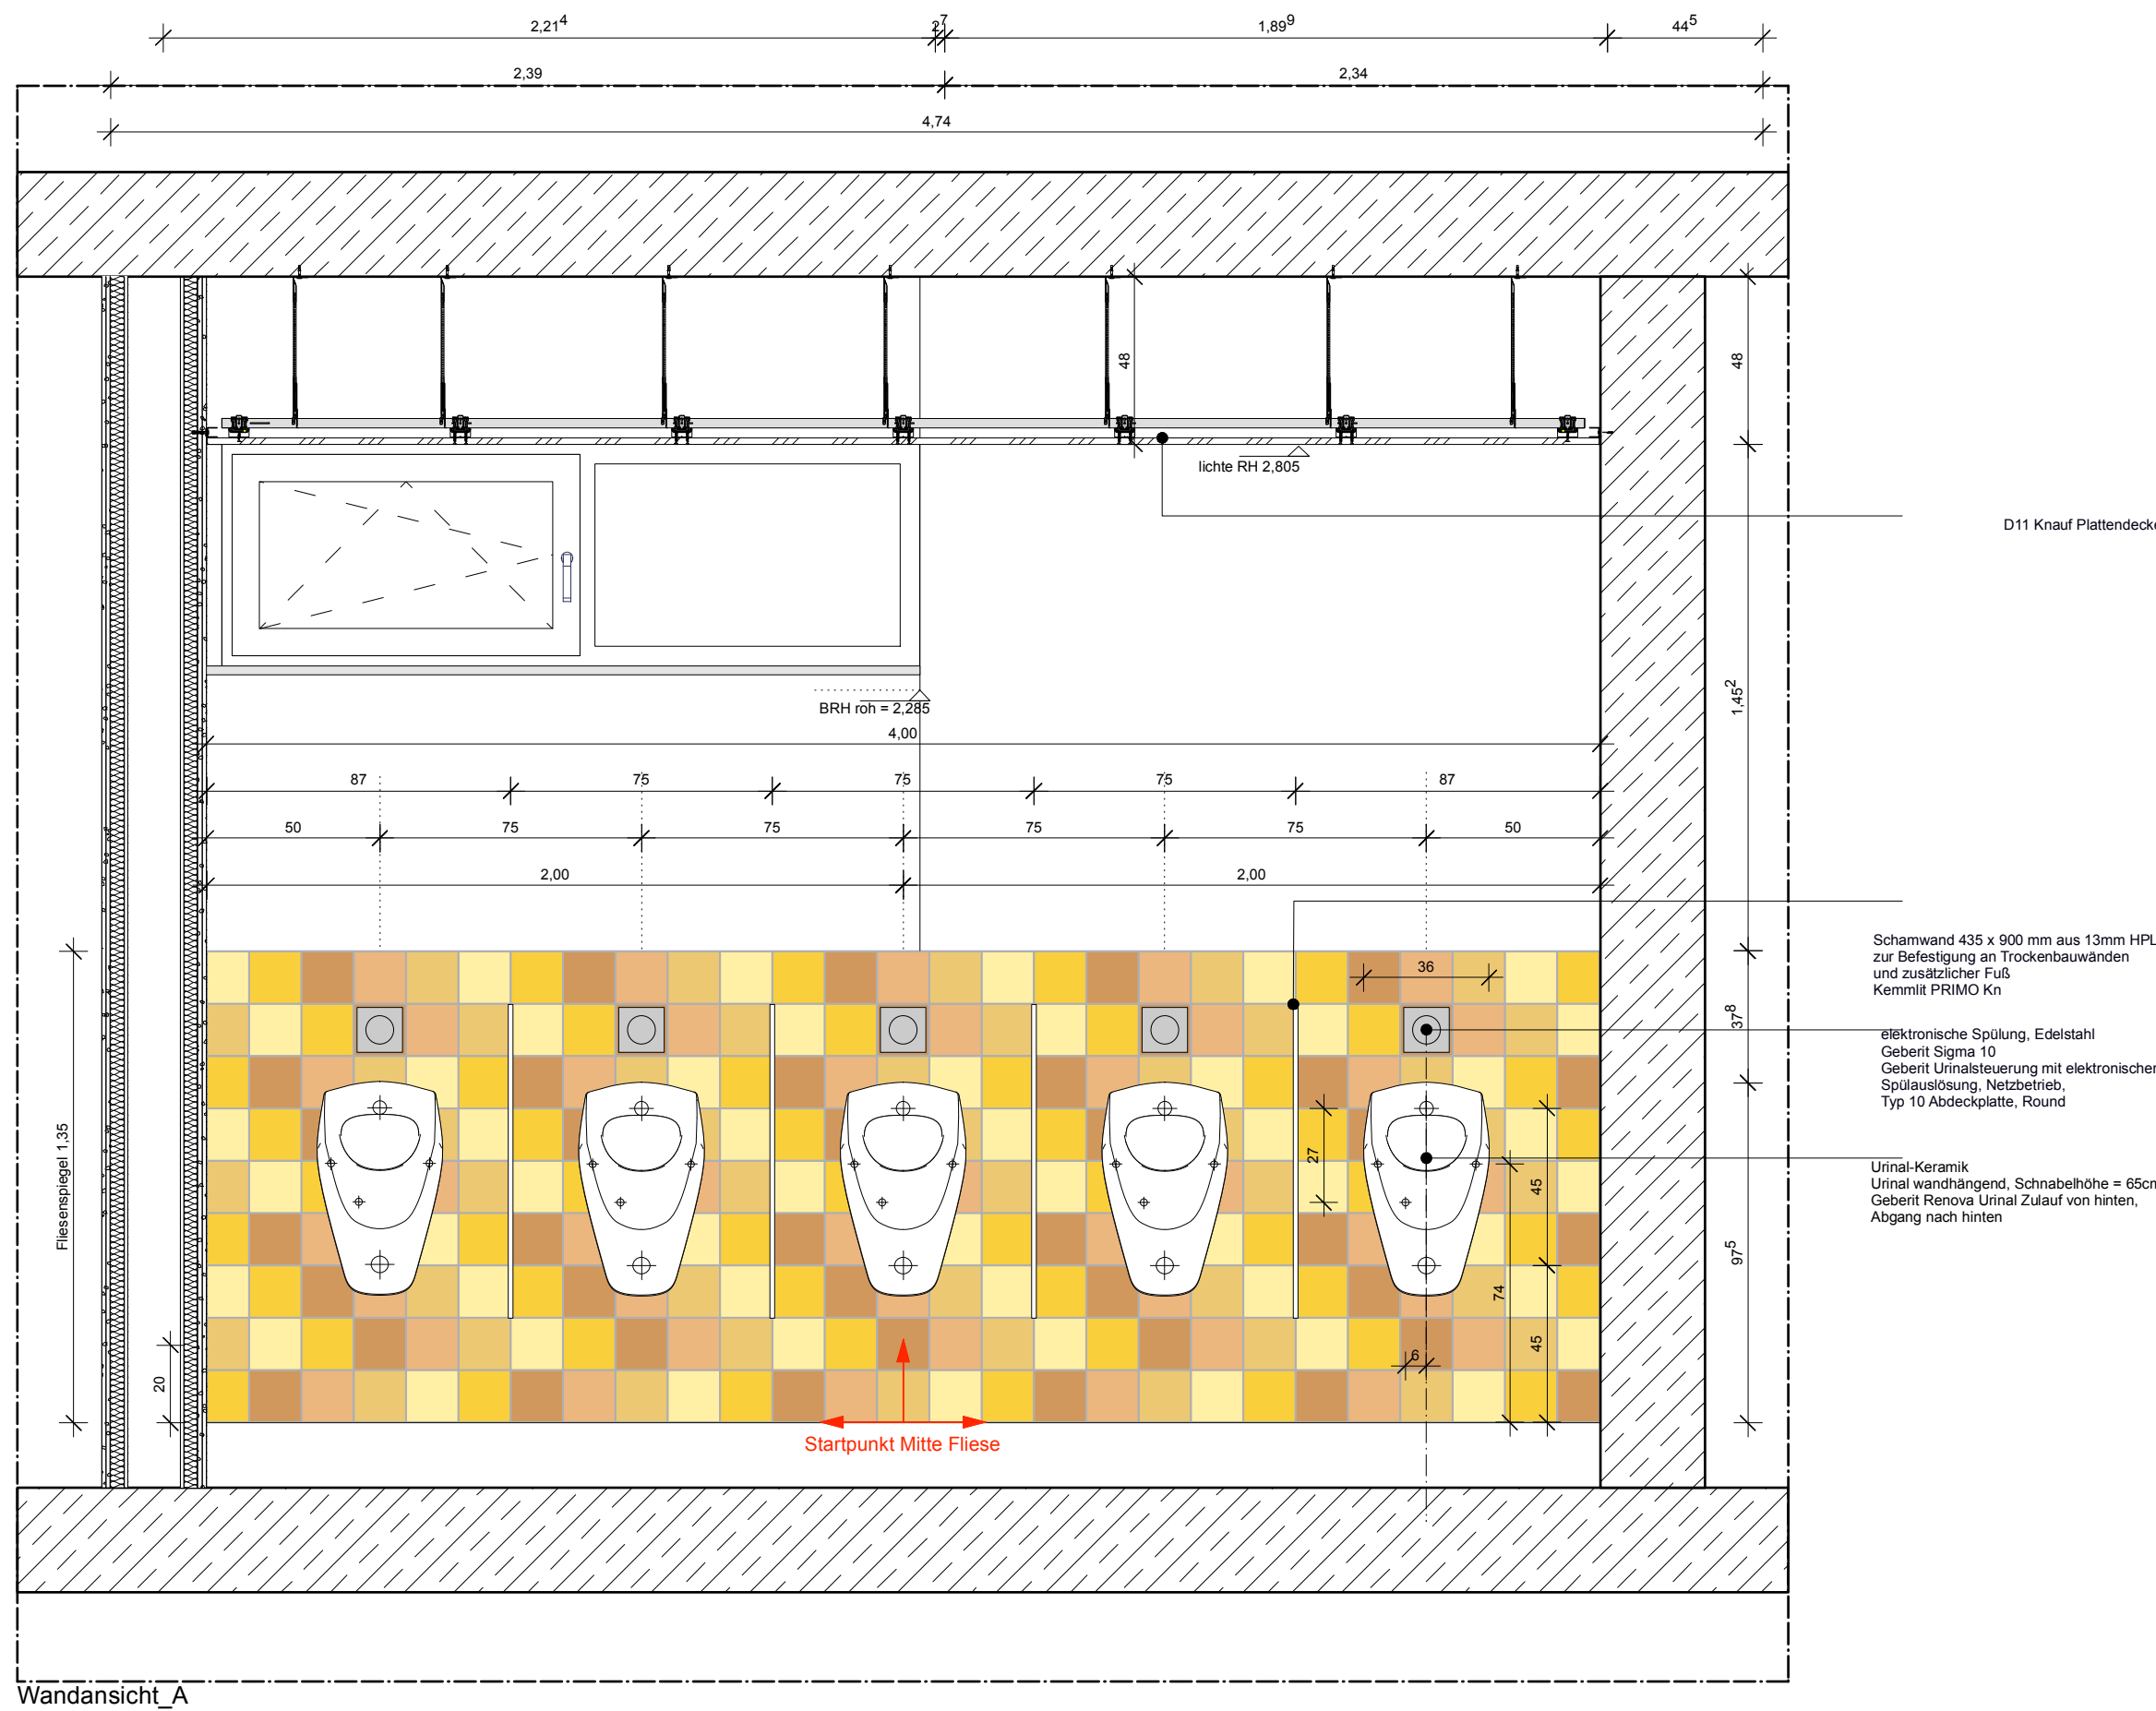


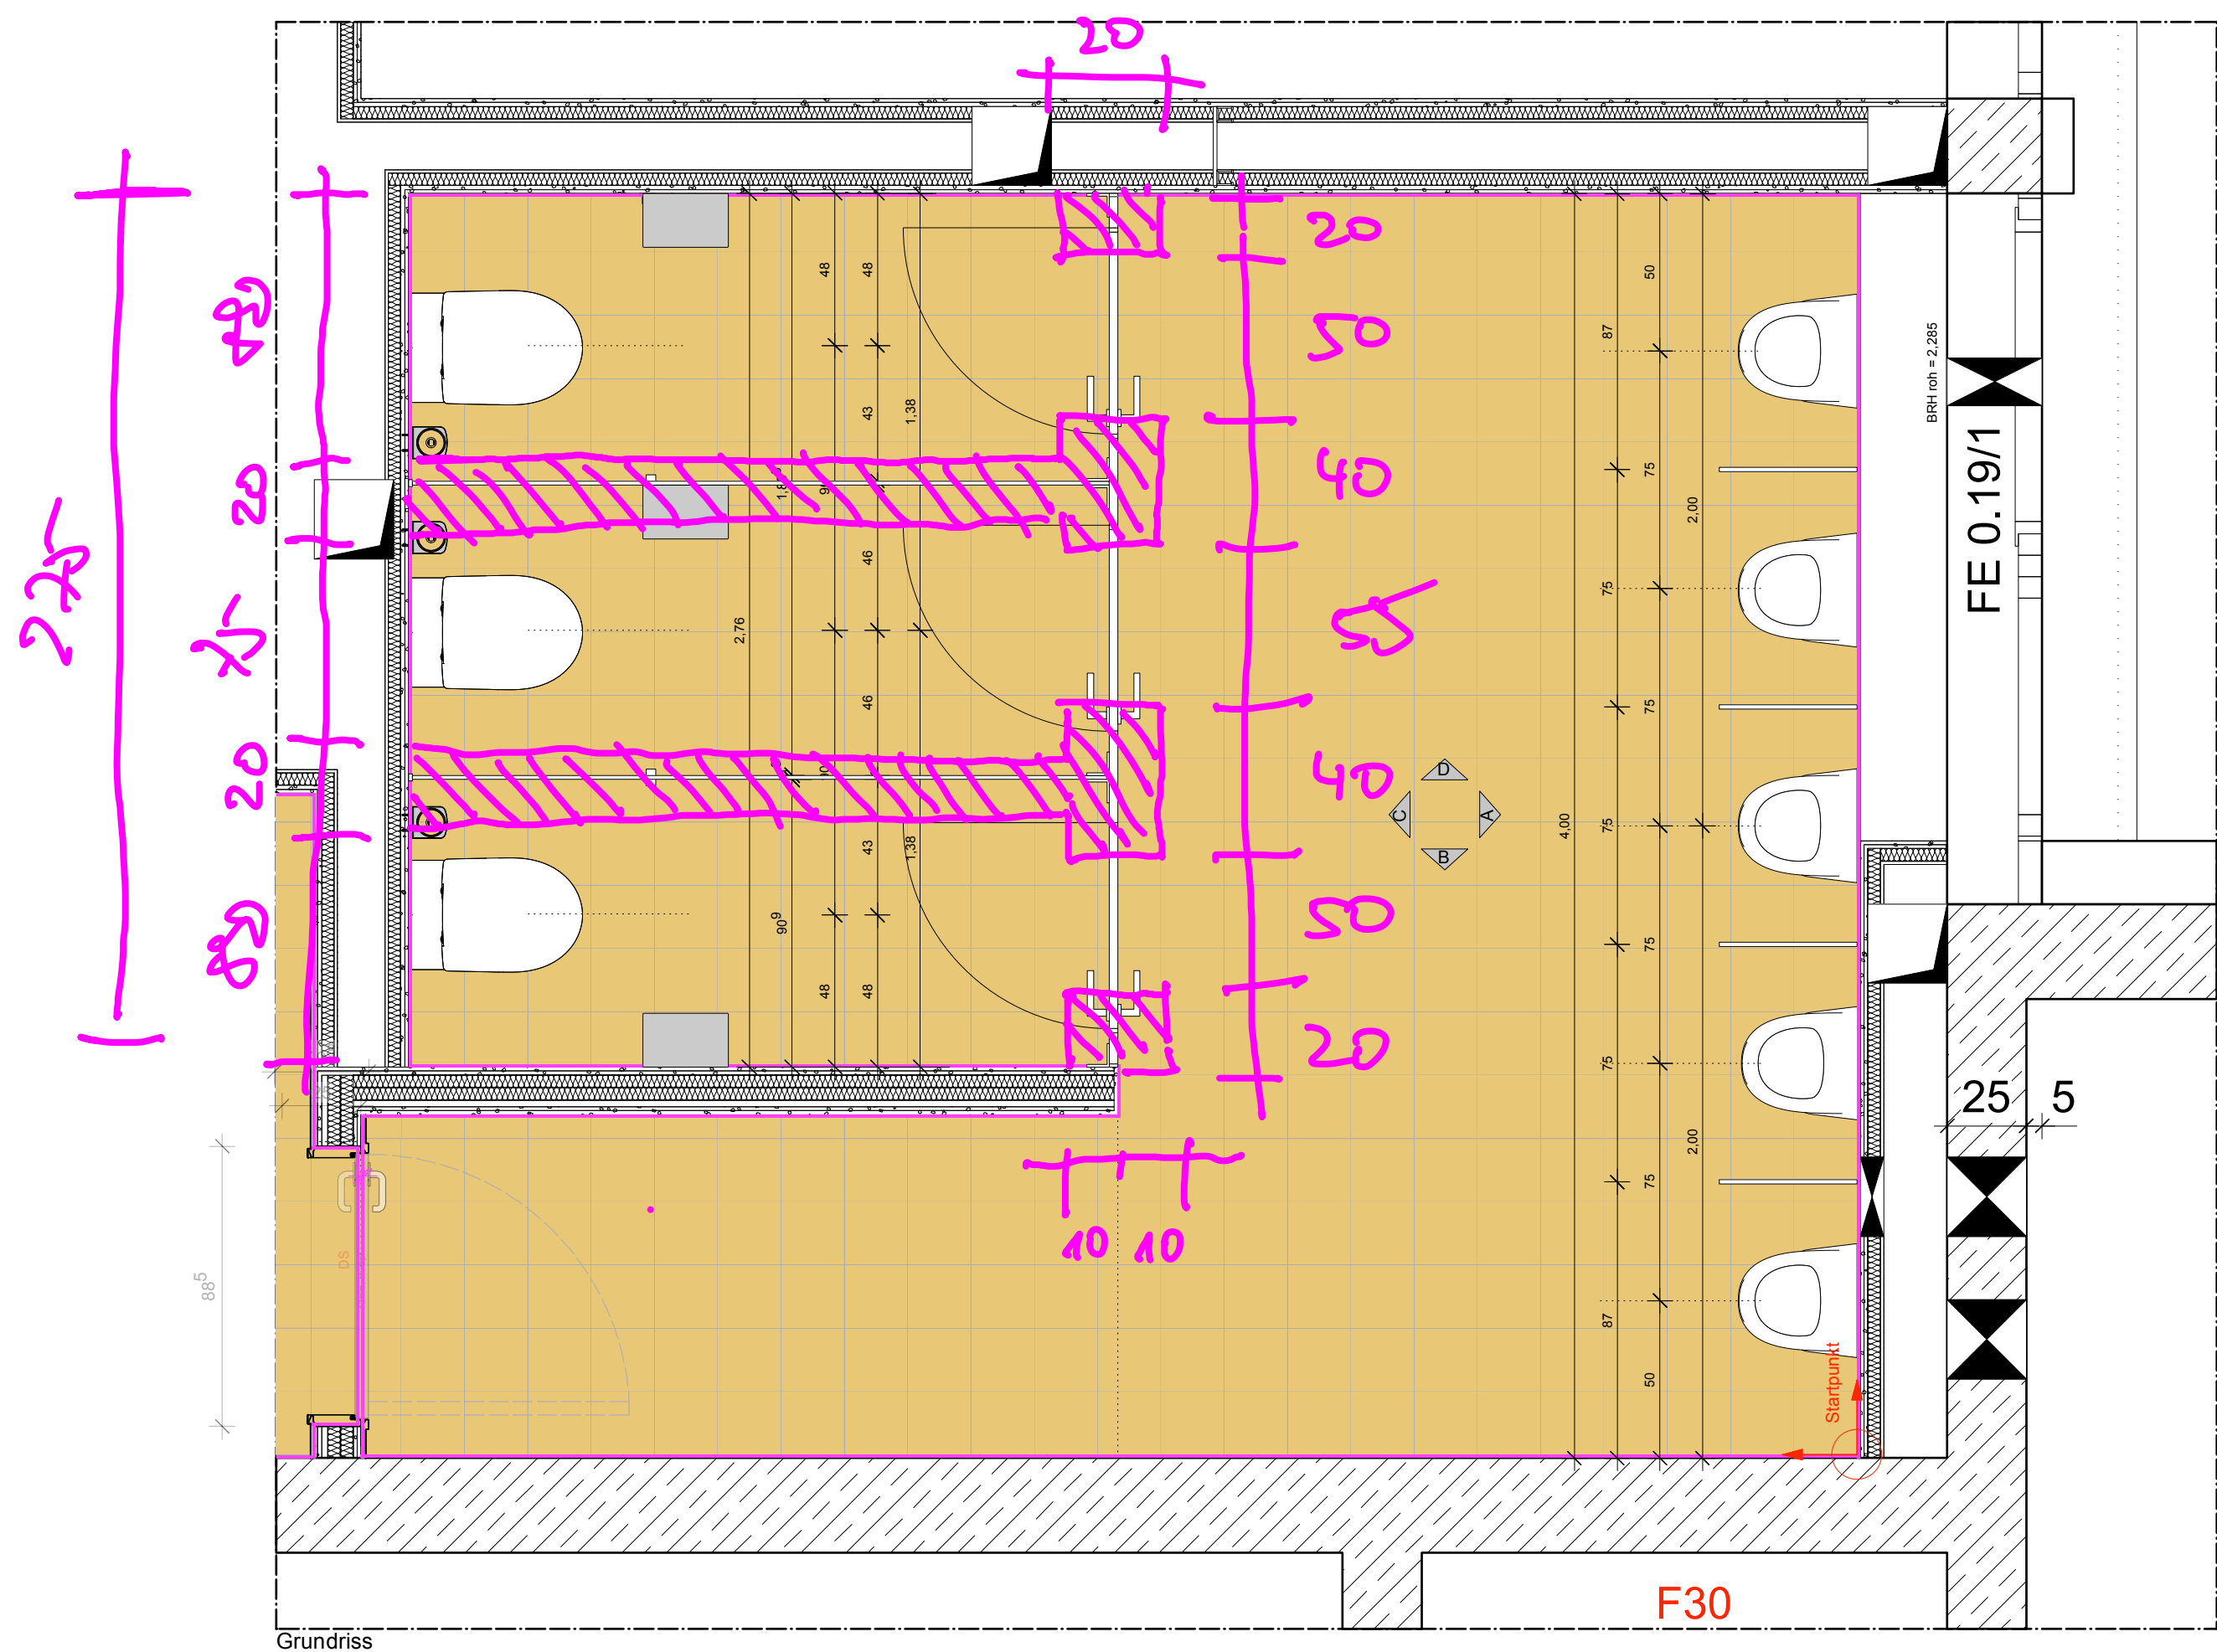

Bodenfliese
AGROB BUCHTAL
Serie Plural
Steinzeugfliese
Format 20x20cm
Materialstärke 6,5mm

Farbe im EG: gelb mittel
Farbe im OG: azur mittel

Wandfliese
Mosa
Serie Colors
Format 15x15cm
Materialstärke 5,6mm

Farbe im EG:
spectra yellow (17950)
cornsilk (18950)
golden yellow (19950)
apricot tan (18940)
mandarin (20640)

Brandschutzanforderungen

T30	feuerhemmende, dicht- und selbstschließende Tür	+1,00 OKRFB
T90	feuerbeständige, dicht- und selbstschließende Tür	+1,00 OKFFB
DS	dichtschließende Tür	+1,00 OKFFB
RST	rauchdichte Tür	+1,00 OKFFB
.../F	... mit Feststellanlage	+1,00 OKRFB
.../FLS	... mit Freilaufschließer	+1,00 OKRFB
eIT	... mit elektrischem Drehtürantrieb	+1,00 OKRFB
F30	feuerhemmende Wand	+1,00 OKRFB
BSW	feuerbeständige Wand	+1,00 OKRFB
BSW	Bauart einer Brandwand	+1,00 OKRFB
F30-Glas	feuerhemmende Verglasungsanlage	+1,00 OKRFB

LEGENDE

AD	Abgehängte Decke	BD	Bodendurchbruch	REV	Revisionsöffnung
BRH	Brüstungshöhe	DD	Deckendurchbruch	WKB	Wandkerbohrung
FFB	Fertigfußboden	DA	Dachdurchbruch	WS	Wandschlitze
RFB	Rohfußboden	DKB	Deckenkernbohrung		
HP	Hochpunkt	DS	Deckenschlitz		
OK	Oberkante	FS	Fußbodenschlitz		
UK	Unterkante	FR	Fußbodenbohrung		
RD	Rohdecke	FUD	Fundamentdurchbruch		
OKS	Oberkante Sohle	KB	Kernbohrung		
TP	Tiefpunkt	LE	Leerrohr		

Sonstige Abkürzungen

UZ	Unterzug	HZG	Heizung	(P)	Parkettbelag
UBZ	Überzug	STB	Stahlbeton	(F)	Fliesenbelag
DUZ	Deckengleicher Unterzug	MW	Mauerwerk	(T)	Teppich
ELT	Elektronenstation	TFB	Trockenbau	(B)	Bodenbeschichtung
LUF	Lüftungsgitter dezentral	STG	Steigung		
RLT	Raumlufttechnische Anl.	VK	Vorderkante		
RW	Regenwasserfalleitung	BA	Bodenablauf		
SW	Schmutzwasserfalleitung	KK	Kabelkanal		
BK	Brüstungskanal	s	Sonnenschutz		

Fußböden

(P)	Parkettbelag
(F)	Fliesenbelag
(T)	Teppich
(B)	Bodenbeschichtung

Bestand

BESTAND	MAUERWERK SCHWER
DÄMMUNG WEICH	TROCKENBAU
DÄMMUNG HART	TROCKENBAU (TGA)
STAHLBETON FERTIGTEIL	HOLZSCHALUNG
BETON / ESTRICH UNBEWEHRT	KIES
STAHLBETON	GESTEIN TRAGEND (KAPILLARBRECHEND)
MAUERWERK LEICHT	ERDREICH
MAUERWERK	RASEN

Ausführungshinweise

- Alle Maße sind vor Baubeginn am Bau zu prüfen.
- Unstimmigkeiten sind dem Planer vor Ausführung unverzüglich mitzuteilen.
- Die Auflagen der Baugenehmigung (Bauschein) sind einzuhalten.
- Tragende und konstruktive Bauteile müssen nach den geprüften statischen Berechnungen und Plänen hergestellt werden.
- Der Plan ist nur gültig im Zusammenhang mit der Ausführungsplanung Statik.
- Rohrdurchführungen sind nach der Fachplanung Haus Technik bzw. Statik auszuführen.
- Alle Wand- und Deckendurchbrüche sind gem. Gebäudeklasse 3 auszuführen und mit der TGA-Fachplanung abzustimmen.
- Alle Durchführungen durch die Sohle sind nach Angaben des Fachplaners Haustechnik abzudichten.
- Die Werkplanung Fertigteile, Stahlbau, Fassade, ist der Bauleitung rechtzeitig vor Ausführung zur Bestätigung vorzulegen.
- Alle Brandschutzqualitäten gelten entsprechend Brandschutznachweis.
- Alle Schallschutzqualitäten gelten entsprechend Schallschutznachweis.
- Alle Wärmeschutzqualitäten gelten entsprechend Wärmeschutznachweis.
- Die Ausführungsplanung ist erst nach Freigabe des Bauherrn gültig.
- Alle Maße beziehen sich, sofern nicht anders angegeben auf OKRB.

Bezugshöhe: OKFFB Erdgeschoss = ±0,00 = 324,95 UNN. Dieser ist im Bestand OKFFB Treppengang vorhanden

Urheberrecht
Entwürfe, Zeichnungen, plastische Darstellungen und das Bauwerk selbst, sind im Sinne des Urheberrechtsgesetzes geschützt. Bei unrechtmäßiger Verwendung, Änderungen, oder Kopien bis hin zu Plagiaten werden Beseitigungs- und Schadensersatzansprüche geltend gemacht.

Index	Datum	Beschreibung der Änderung
A		
B		
C		
D		
E		
F		
G		

der Architekt:
architektur
im modubüro

der Bauherr:
Stadt Netphen
Amtsstraße 24/6
57250 Netphen



das Bauvorhaben:
Erweiterung Gymnasium Netphen
Haardstraße 35; 57250 Netphen

Plan:
Fliesenpiegel Sanitär
C 0.19 WC-J
Grundriss / Ansichten / Wandabwicklungen Teil1

Proj.-Nr. / Leistungsphase / Plan-Nr. / Index
1-393-22 / LP5 / FS / EG

Maßstab:
1/20 / 860 x 610mm

Datum:
30.06.2025

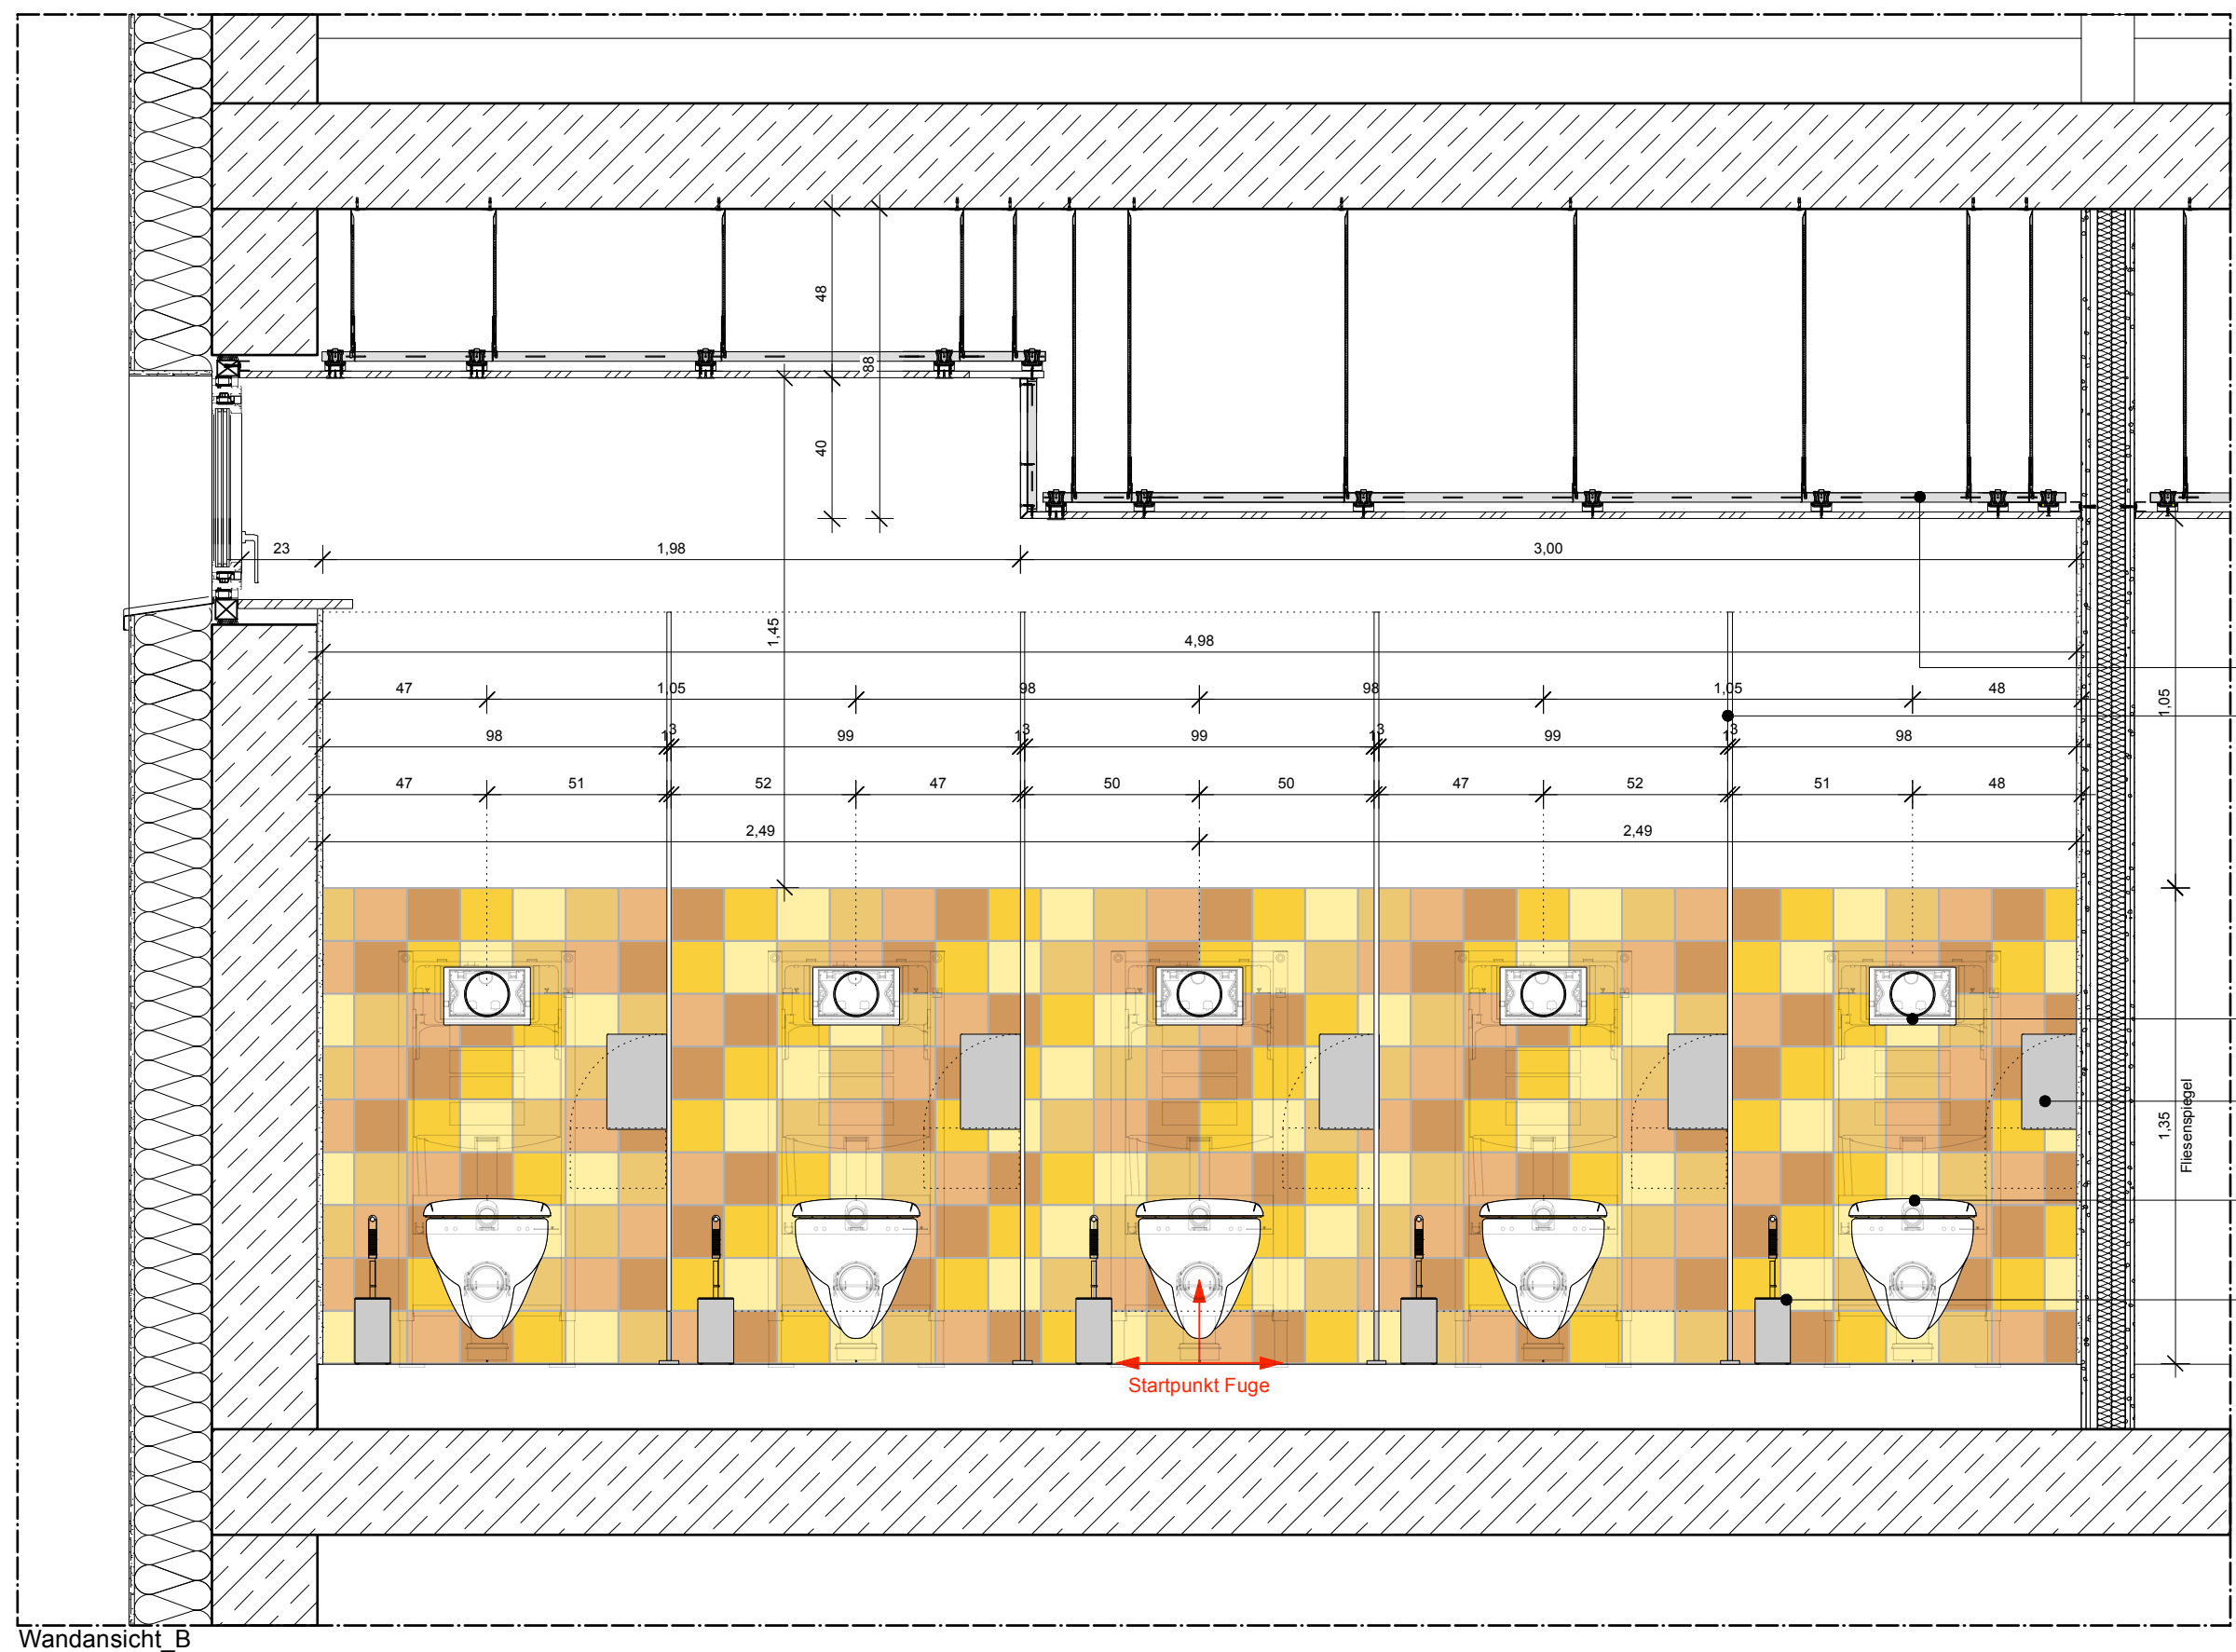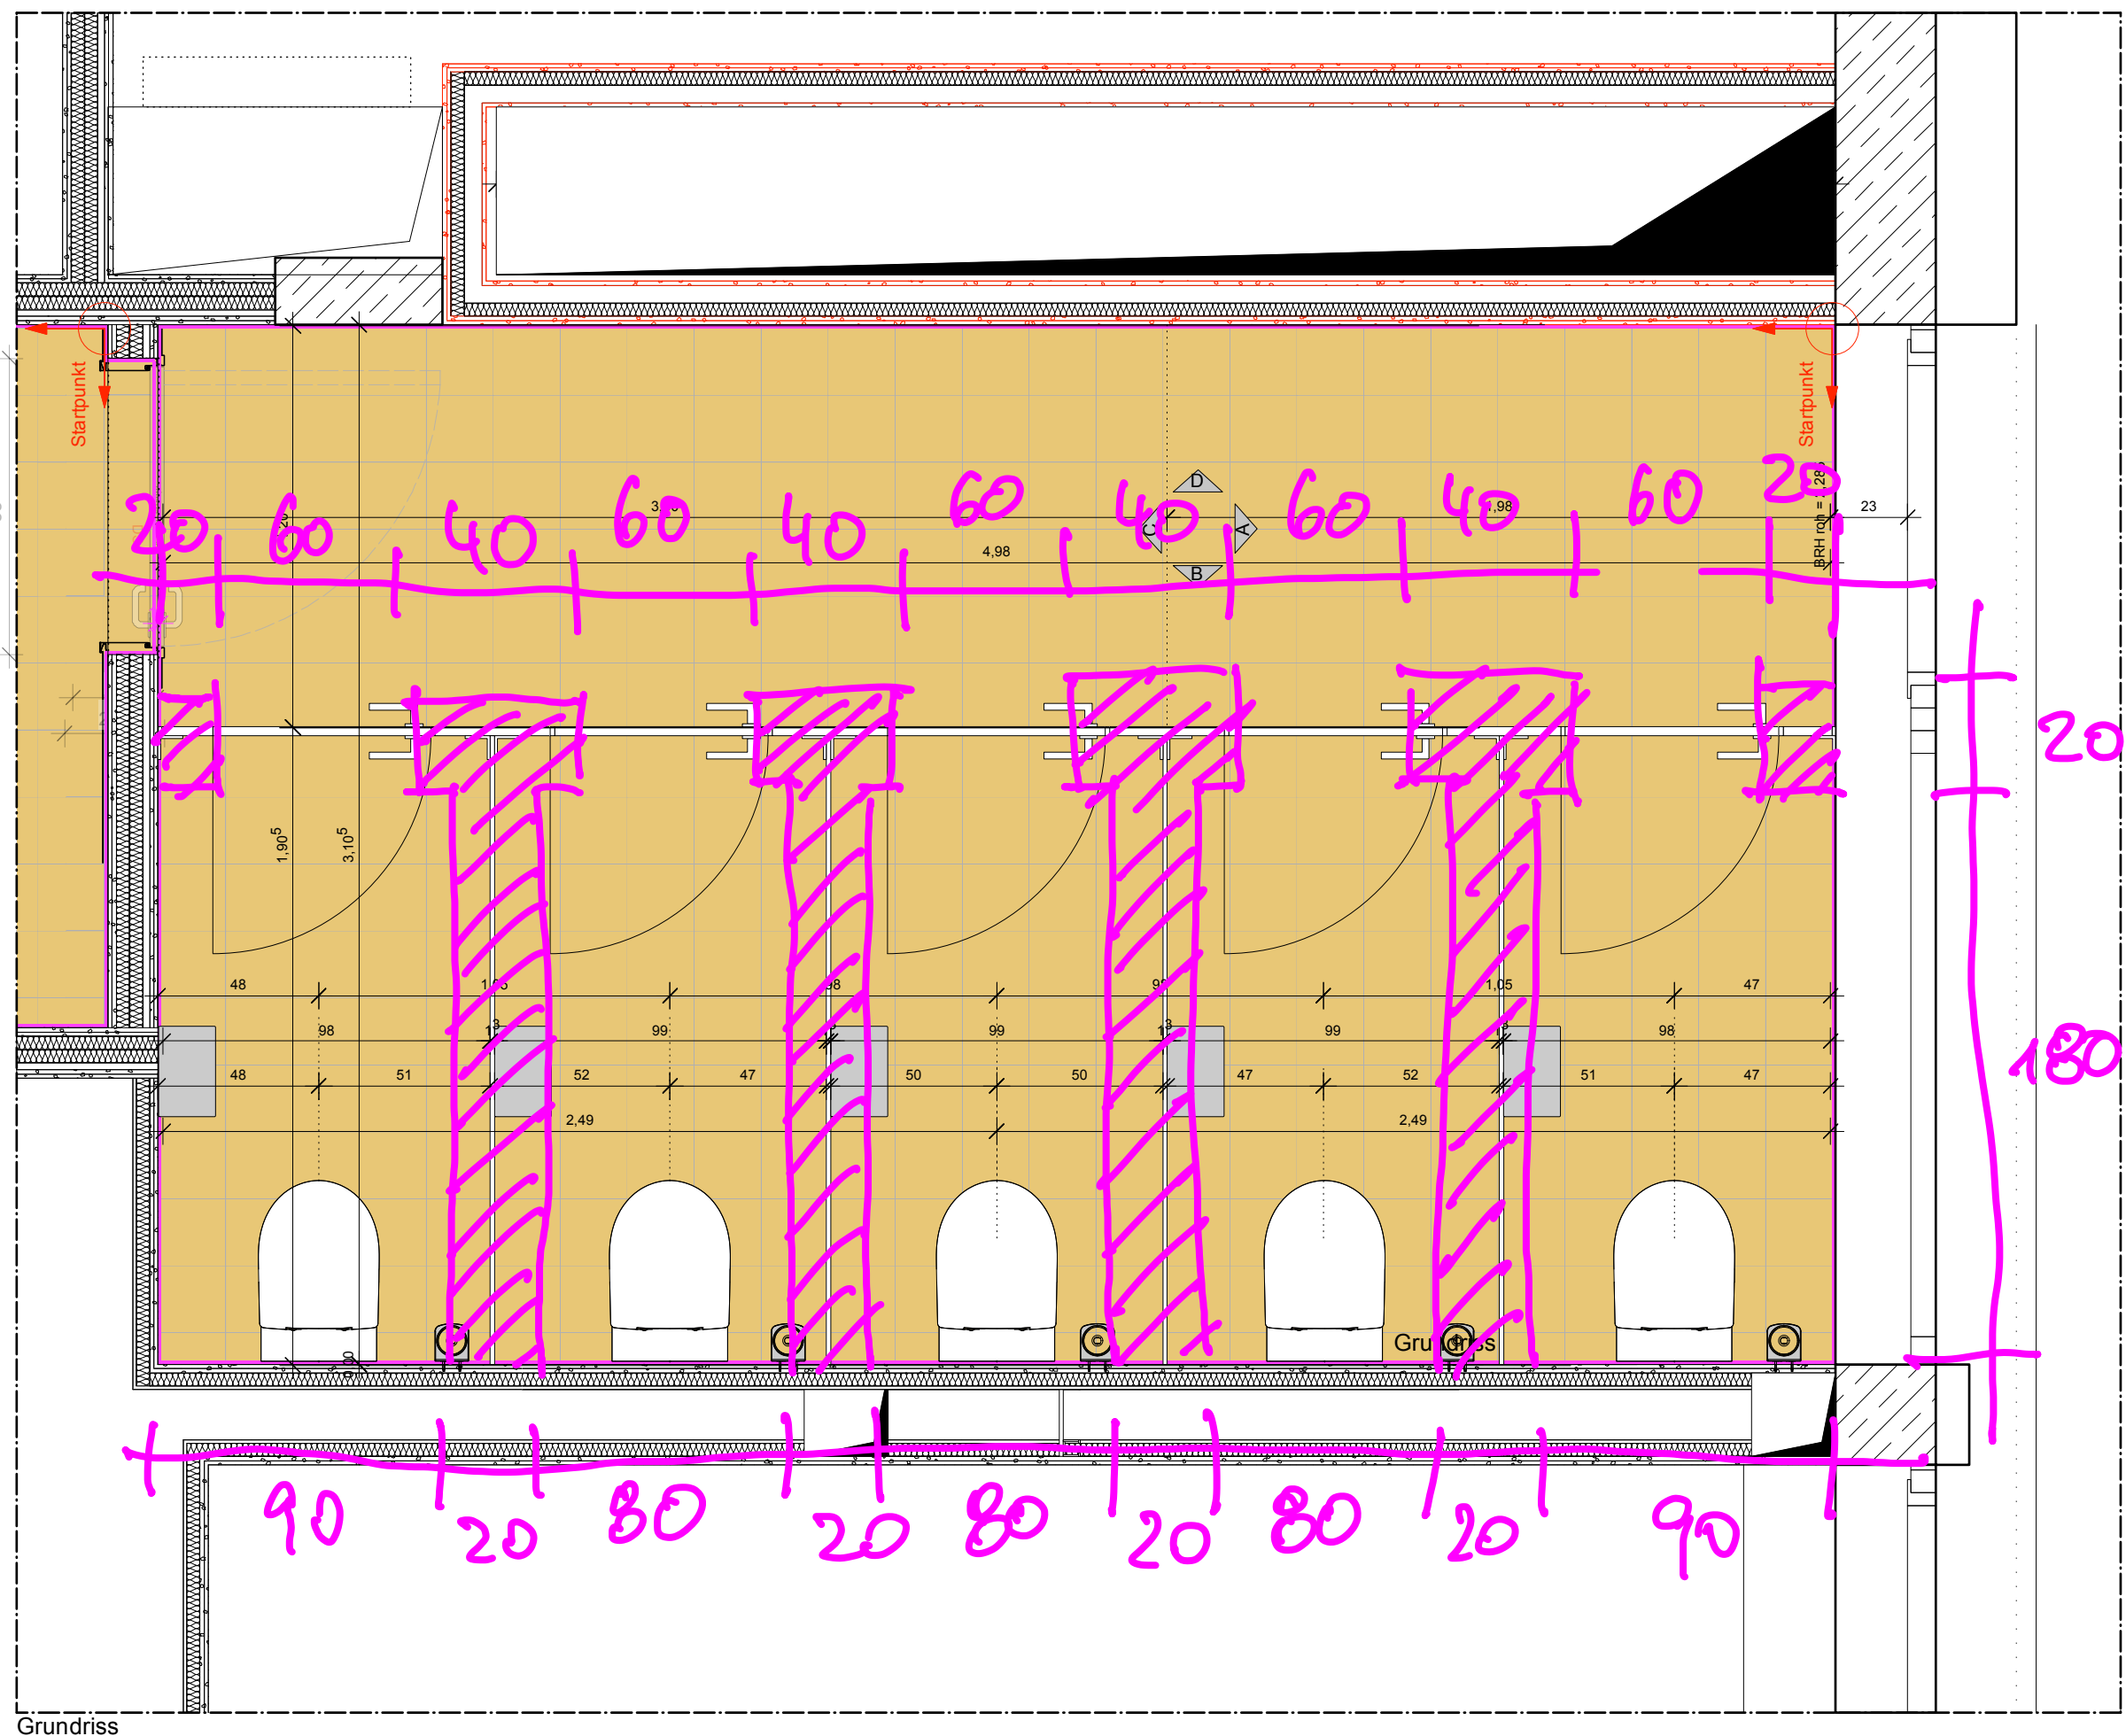

Bodenfliese
AGROB BUCHTAL
Serie Plural
Steinzeugfliese
Format 20x20cm
Materialstärke 6,5mm

Farbe im EG: gelb mittel
Farbe im OG: azur mittel

Wandfliese
Mosa
Serie Colors
Format 15x15cm
Materialstärke 5,6mm

Farbe im EG:
spectra yellow (17950)
cornsilk (18950)
golden yellow (19950)
apricot tan (18940)
mandarin (20640)

Brandschutzanforderungen

T30	feuerhemmende, dicht- und selbstschließende Tür	+1,00 OKRFB
T90	feuerbeständige, dicht- und selbstschließende Tür	+1,00 OKFFB
DS	dichtschließende Tür	+1,00 OKFFB
RST	... mit Feststellanlage	+1,00 OKRFB
.../F	... mit Freilaufschließer	+1,00 OKRFB
.../T	... mit elektrischem Drehtürantrieb	+1,00 OKRFB
F30	feuerhemmende Wand	+1,00 OKRFB
F90	feuerbeständige Wand	+1,00 OKRFB
BW	Brandwand	+1,00 OKRFB
BBW	Bauart einer Brandwand	+1,00 OKRFB
F30-Glas	feuerhemmende Verglasungsanlage	+1,00 OKRFB

LEGENDE

Höhenangaben

AD	Abgehängte Decke	BD	Bodendurchbruch	REV	Revisionsöffnung
BRH	Brüstungshöhe	DD	Deckendurchbruch	WKB	Wandkerbohrung
FFB	Fertigfußboden	DA	Dachdurchbruch	WS	Wandschlitze
RFB	Rohfußboden	DKB	Deckendurchbruch		
HP	Hochpunkt	DS	Deckenschlitz		
OK	Oberkante	FS	Fußbodenschlitz		
UK	Unterseite	FR	Fußboden		
RD	Rohdecke	FUD	Fußbodendurchbruch		
OKS	Oberkante Sohle	KB	Kerndurchbruch		
TP	Tiefpunkt	LE	Leerrohr		

Sonstige Abkürzungen

UZ	Unterzug	HZG	Heizung	(P)	Parkettbelag
UBZ	Überzug	STB	Stahlbeton	(F)	Fliesenbelag
DUZ	Deckengleicher Unterzug	MW	Mauerwerk	(T)	Teppich
ELT	Elektronstation	TRB	Trockenbau	(B)	Bodenbeschichtung
LUF	Lüftungsgitter	STG	Steigung		
RLT	Raumlufttechnische Anl.	VK	Vorderkante		
RW	Regenwasserleitung	BA	Bodenablauf		
SW	Schmutzwasserfallleitung	KK	Kabelkanal		
BK	Brüstungskanal	s	Sonnenschutz		

Durchbrüche

BD	Bodendurchbruch	REV	Revisionsöffnung
DD	Deckendurchbruch	WKB	Wandkerbohrung
DA	Dachdurchbruch	WS	Wandschlitze
DKB	Deckendurchbruch		
DS	Deckenschlitz		
FS	Fußbodenschlitz		
FR	Fußboden		
FUD	Fußbodendurchbruch		
KB	Kerndurchbruch		
LE	Leerrohr		

Fußböden

(P)	Parkettbelag
(F)	Fliesenbelag
(T)	Teppich
(B)	Bodenbeschichtung

Bestand

BESTAND	MAUERWERK SCHWER
DÄMMUNG WEICH	TROCKENBAU
DÄMMUNG HART	TROCKENBAU (TGA)
STAHLBETON FERTIGTEIL	HOLZSCHALUNG
BETON / ESTRICH UNBEWEHRT	KIES
STAHLBETON	GESTEIN TRAGEND (KAPILLARBRECHEND)
MAUERWERK LEICHT	ERDREICH
MAUERWERK	RASEN

Ausführungshinweise

- Alle Maße sind vor Baubeginn am Bau zu prüfen.
- Unstimmigkeiten sind dem Planer vor Ausführung unverzüglich mitzuteilen.
- Die Auflagen der Baugenehmigung (Bauschein) sind einzuhalten.
- Tragende und konstruktive Bauteile müssen nach den geprüften statischen Berechnungen und Plänen hergestellt werden.
- Der Plan ist nur gültig im Zusammenhang mit der Ausführungsplanung Statik.
- Rohdurchführungen und Durchbrüche sind nach der Fachplanung Haustechnik bzw. Statik auszuführen.
- Alle Wand- und Deckendurchbrüche sind gem. Gebäudeklasse 3 auszuführen und mit der TGA-Fachplanung abzustimmen.
- Alle Durchführungen durch die Sohle sind nach Angaben des Fachplaners Haustechnik abzudichten.
- Die Werkplanung Fertigteile, Stahlbau, Fassade, ist der Bauleitung rechtzeitig vor Ausführung zur Bestätigung vorzulegen.
- Alle Brandschutzqualitäten gelten entsprechend Brandschutznachweis.
- Alle Schallschutzqualitäten gelten entsprechend Schallschutznachweis.
- Alle Wärmeschutzqualitäten gelten entsprechend Wärmeschutznachweis.
- Die Ausführungsplanung ist erst nach Freigabe des Bauherrn gültig.
- Alle Maße beziehen sich, sofern nicht anders angegeben auf OKRB.

Bezugshöhe: OKFFB Erdgeschoss = ±0,00 = 324,95 üNN. Dieser ist im Bestand OKFFB Treppengang vorhanden

Urheberrecht
Entwürfe, Zeichnungen, plastische Darstellungen und das Bauwerk selbst, sind im Sinne des Urheberrechtsgesetzes geschützt. Bei unrechtmäßiger Verwendung, Änderungen, oder Kopien bis hin zu Plagiaten werden Beseitigungs- und Schadensersatzansprüche geltend gemacht.

Index	Datum	Beschreibung der Änderung
A		
B		
C		
D		
E		
F		
G		

der Architekt:
architektur
im modubüro

der Bauherr:
Stadt Netphen
Amisstraße 246
57250 Netphen

das Bauvorhaben:
Erweiterung Gymnasium Netphen
Haardstraße 35; 57250 Netphen

Plan:
Fliesenpiegel Sanitär
C 0.16 WC-M
Grundriss / Ansichten / Wandabwicklungen Teil 1

Proj.-Nr. / Leistungsphase / Plan-Nr. / Index
1-393-22 / LP5 / FS / EG

Freigabe Architekt:

Maßstab:
1/20 / 860 x 610mm

Datum:
30.06.2025