


Anschluss sh. Plan: 100_187_A_A_GEG_BT2

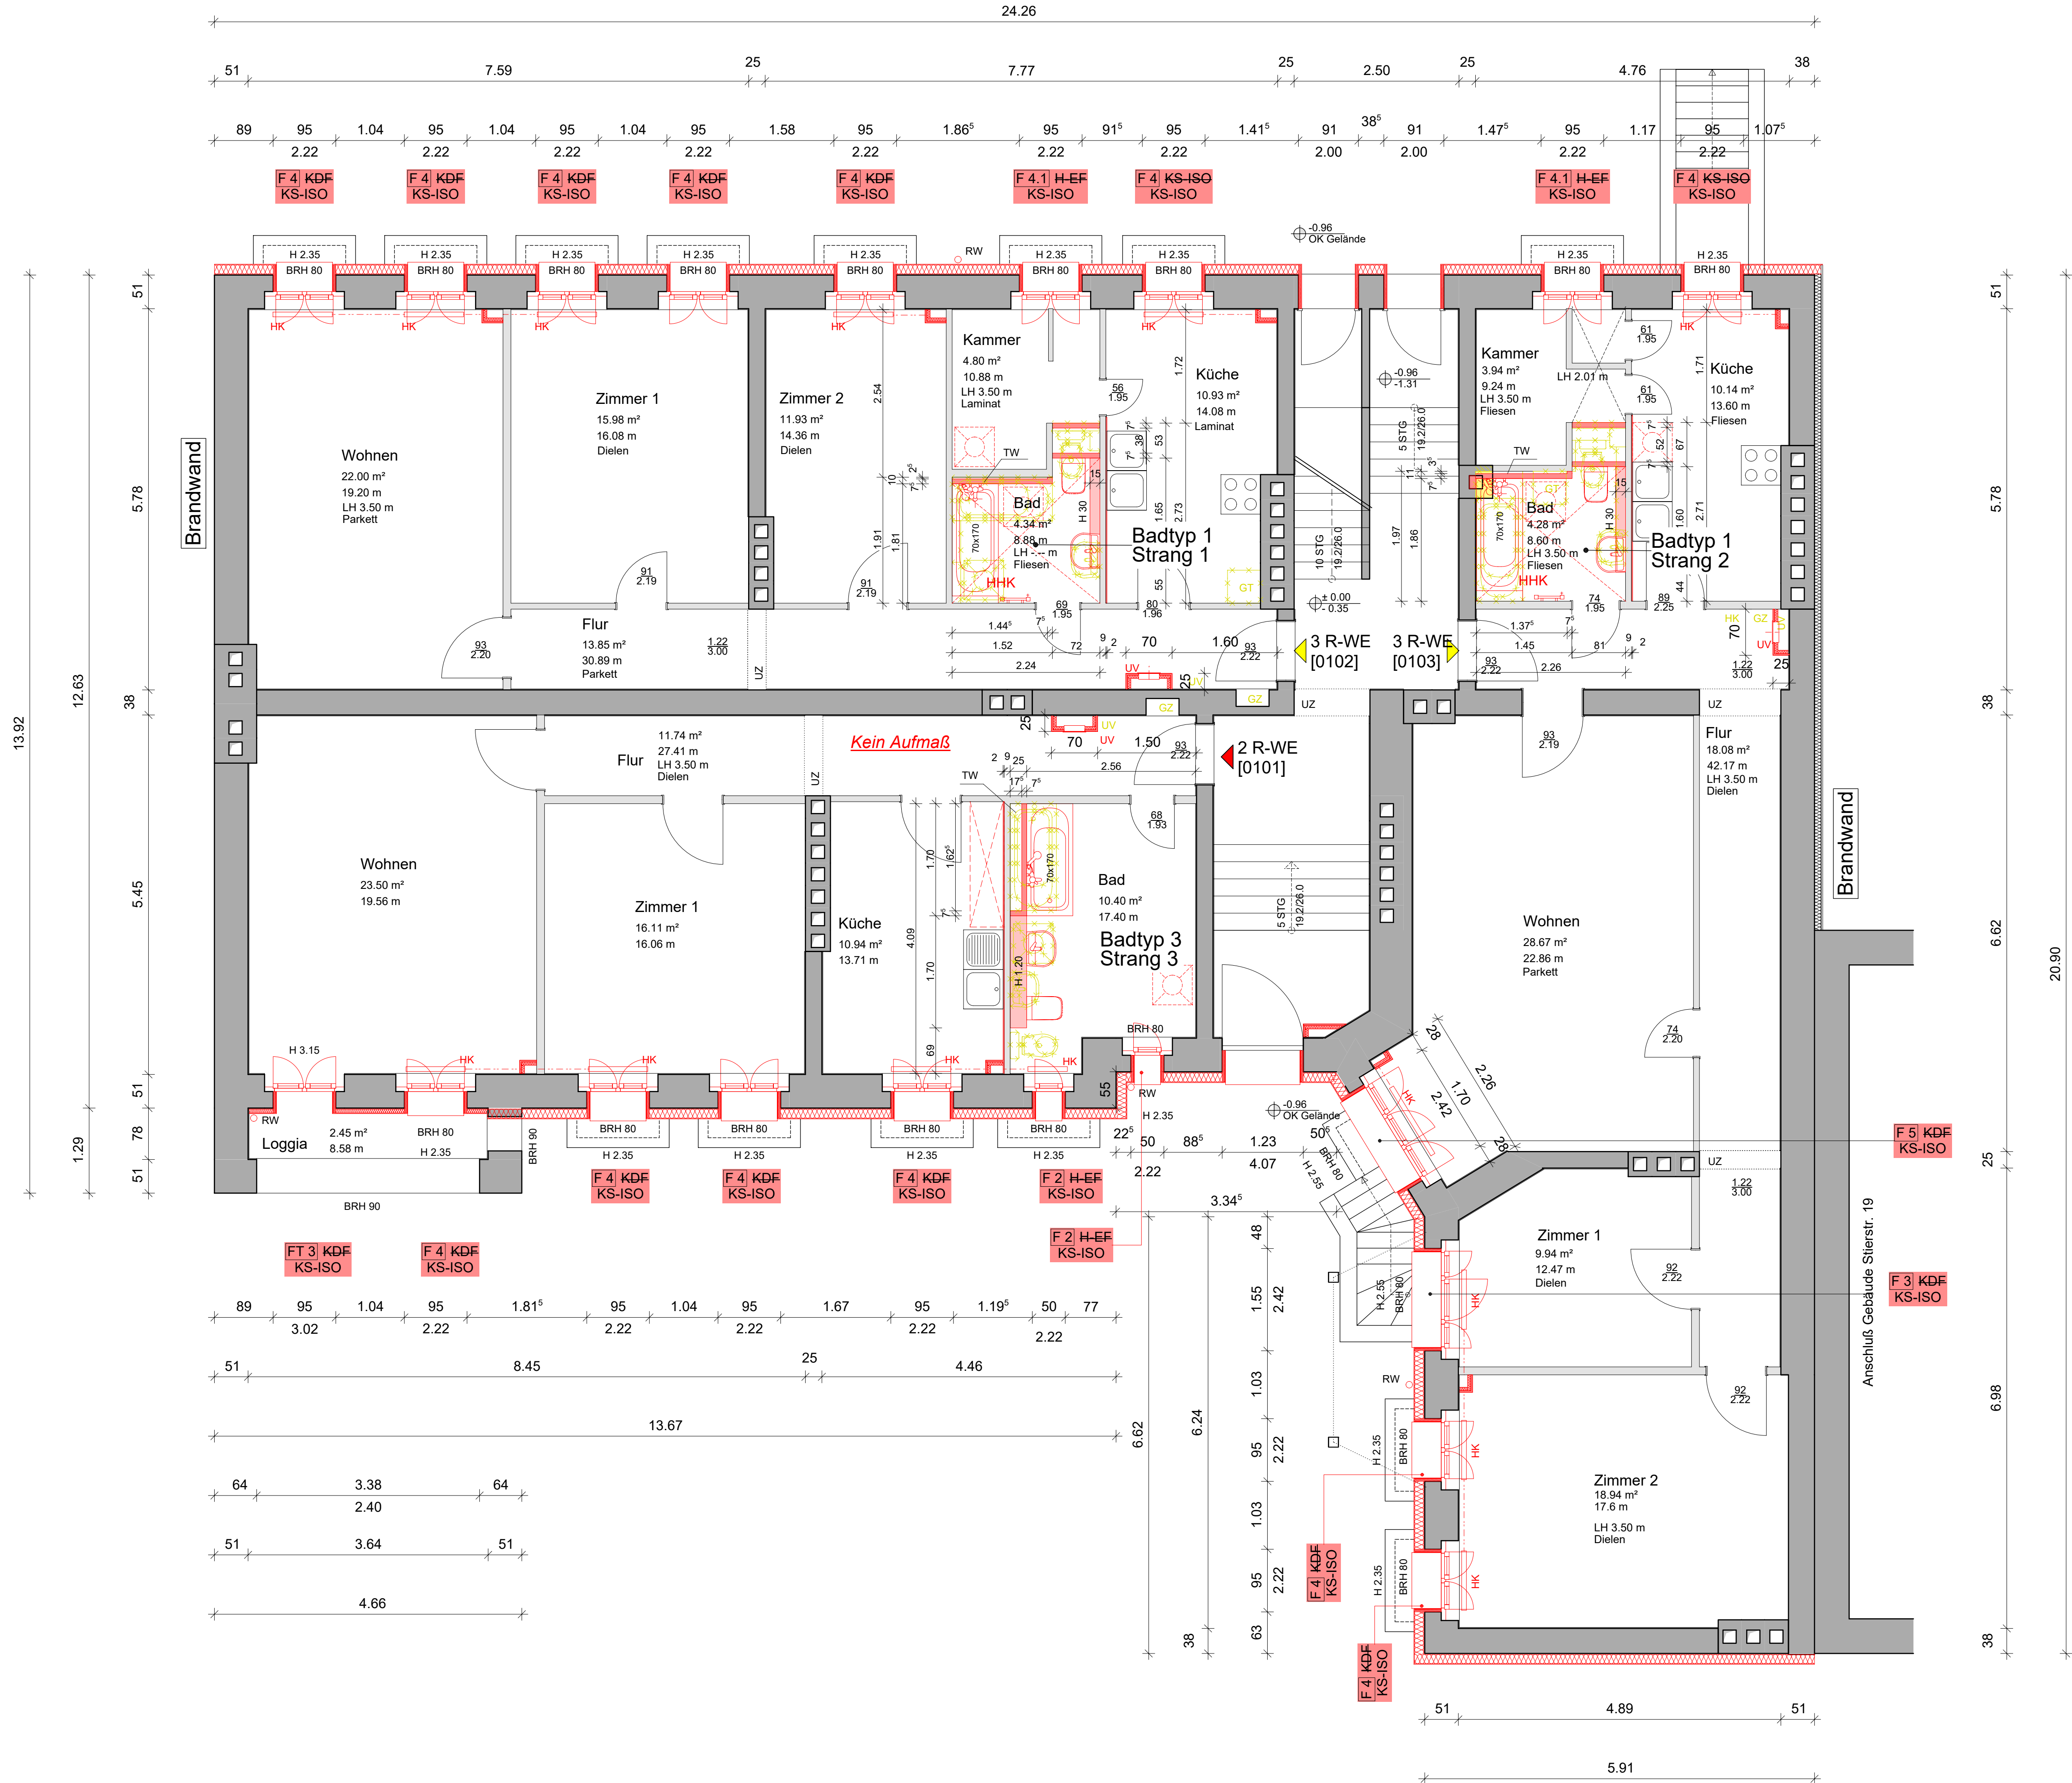

Legende	
Offenelemente	n. tr. Innenwände
LT Lüftung	tr. Außen- & Innenwände
NI Nische	abgeh. Deckenkonstruktion
AI Abtisch	Durchdr. / Schächte / Öffnungen
BD Bodendurchbruch	Wasch- maschinen Standort
DO Deckendurchbruch	Offen. Abstr.
tr. Bauteile	Überzug
UZ Unterzug	Gas- zähler
Gas	Gas- zähler
GZ Gaszähler	Gas- theimer
GT Gas- theimer	Elektro- herd
Elektro	Elektro- herd
UZ Unterzug	Unterweller
SK Sicherungskasten	Sicherungskasten
DLH Durchlauferhitzer	Durchlauferhitzer
Heizung	Heizung
HK Heizkörper	Heizkörper
HHK Heizkörper	Heizkörper
Höhen	Höhen
RH Raumhöhe	Raumhöhe
BRH Brüstungshöhe	Brüstungshöhe
LRH Lichte Raumhöhe	Lichte Raumhöhe
Einbauelemente	Einbauelemente
FE Fußbodenlauf	Fußbodenlauf
RE Regenwasserleitung	Regenwasserleitung
BE Bakterienwasserleitung	Bakterienwasserleitung
NO Notüberlauf / Speicher	Notüberlauf / Speicher
SE Schutzwasserentleitung	Schutzwasserentleitung
Fenster	Fenster
AJ Außenjalousie	Außenjalousie
FK Rolllädenkasten	Rolllädenkasten
FS Fensterschrank	Fensterschrank
VF Verbundfenster	Verbundfenster
KDF Kastenfenster	Kastenfenster
H-EF Holz-Einfachfenster	Holz-Einfachfenster
H-ISO Holz-Einfachfenster	Holz-Einfachfenster
H-ISO Holz-Einfachfenster	Holz-Einfachfenster
KS-ISO Kunststoff-Einfachfenster	Kunststoff-Einfachfenster

Index

Datum

Bearbeiter

Beschreibung

Bauherr:

degewo City

Wohnungsgesellschaft mbH

Polsterer Straße 60

10785 Berlin

Tel. 030 / 26485 0

Fax 030 / 26485 4320

Planung:

SPP Schütttauf und Persike

Planungsgesellschaft mbH

Baudorfstraße 21

12621 Berlin

Tel. 030 / 56 89 82 00

Fax 030 / 56 89 82 22

Übersichtsplan

Bauvorhaben:

Modernisierung und Instandsetzung

Stierstraße 20 - 21

Stierstraße 20 - 21

12159 Berlin

Phase:

Ausführungsplanung

Planbezeichnung:

Stierstraße Haus 20

Grundriss Erdgeschoss

Proj.Nr.:

081-03-23

Gezeichnet:

Pliska

Projektiert:

Meyer

Controlling:

Meyer

Maßstab:

1:50

Blattgröße H/B:

594/841

Erstellt:

29.01.2026

Datum Index:

Maßstabsbalken:

Plan Nr.:

100_187_A_A_GEG_BT3

H/B = 594 / 841 (0.50m²)

Allplan 2025