


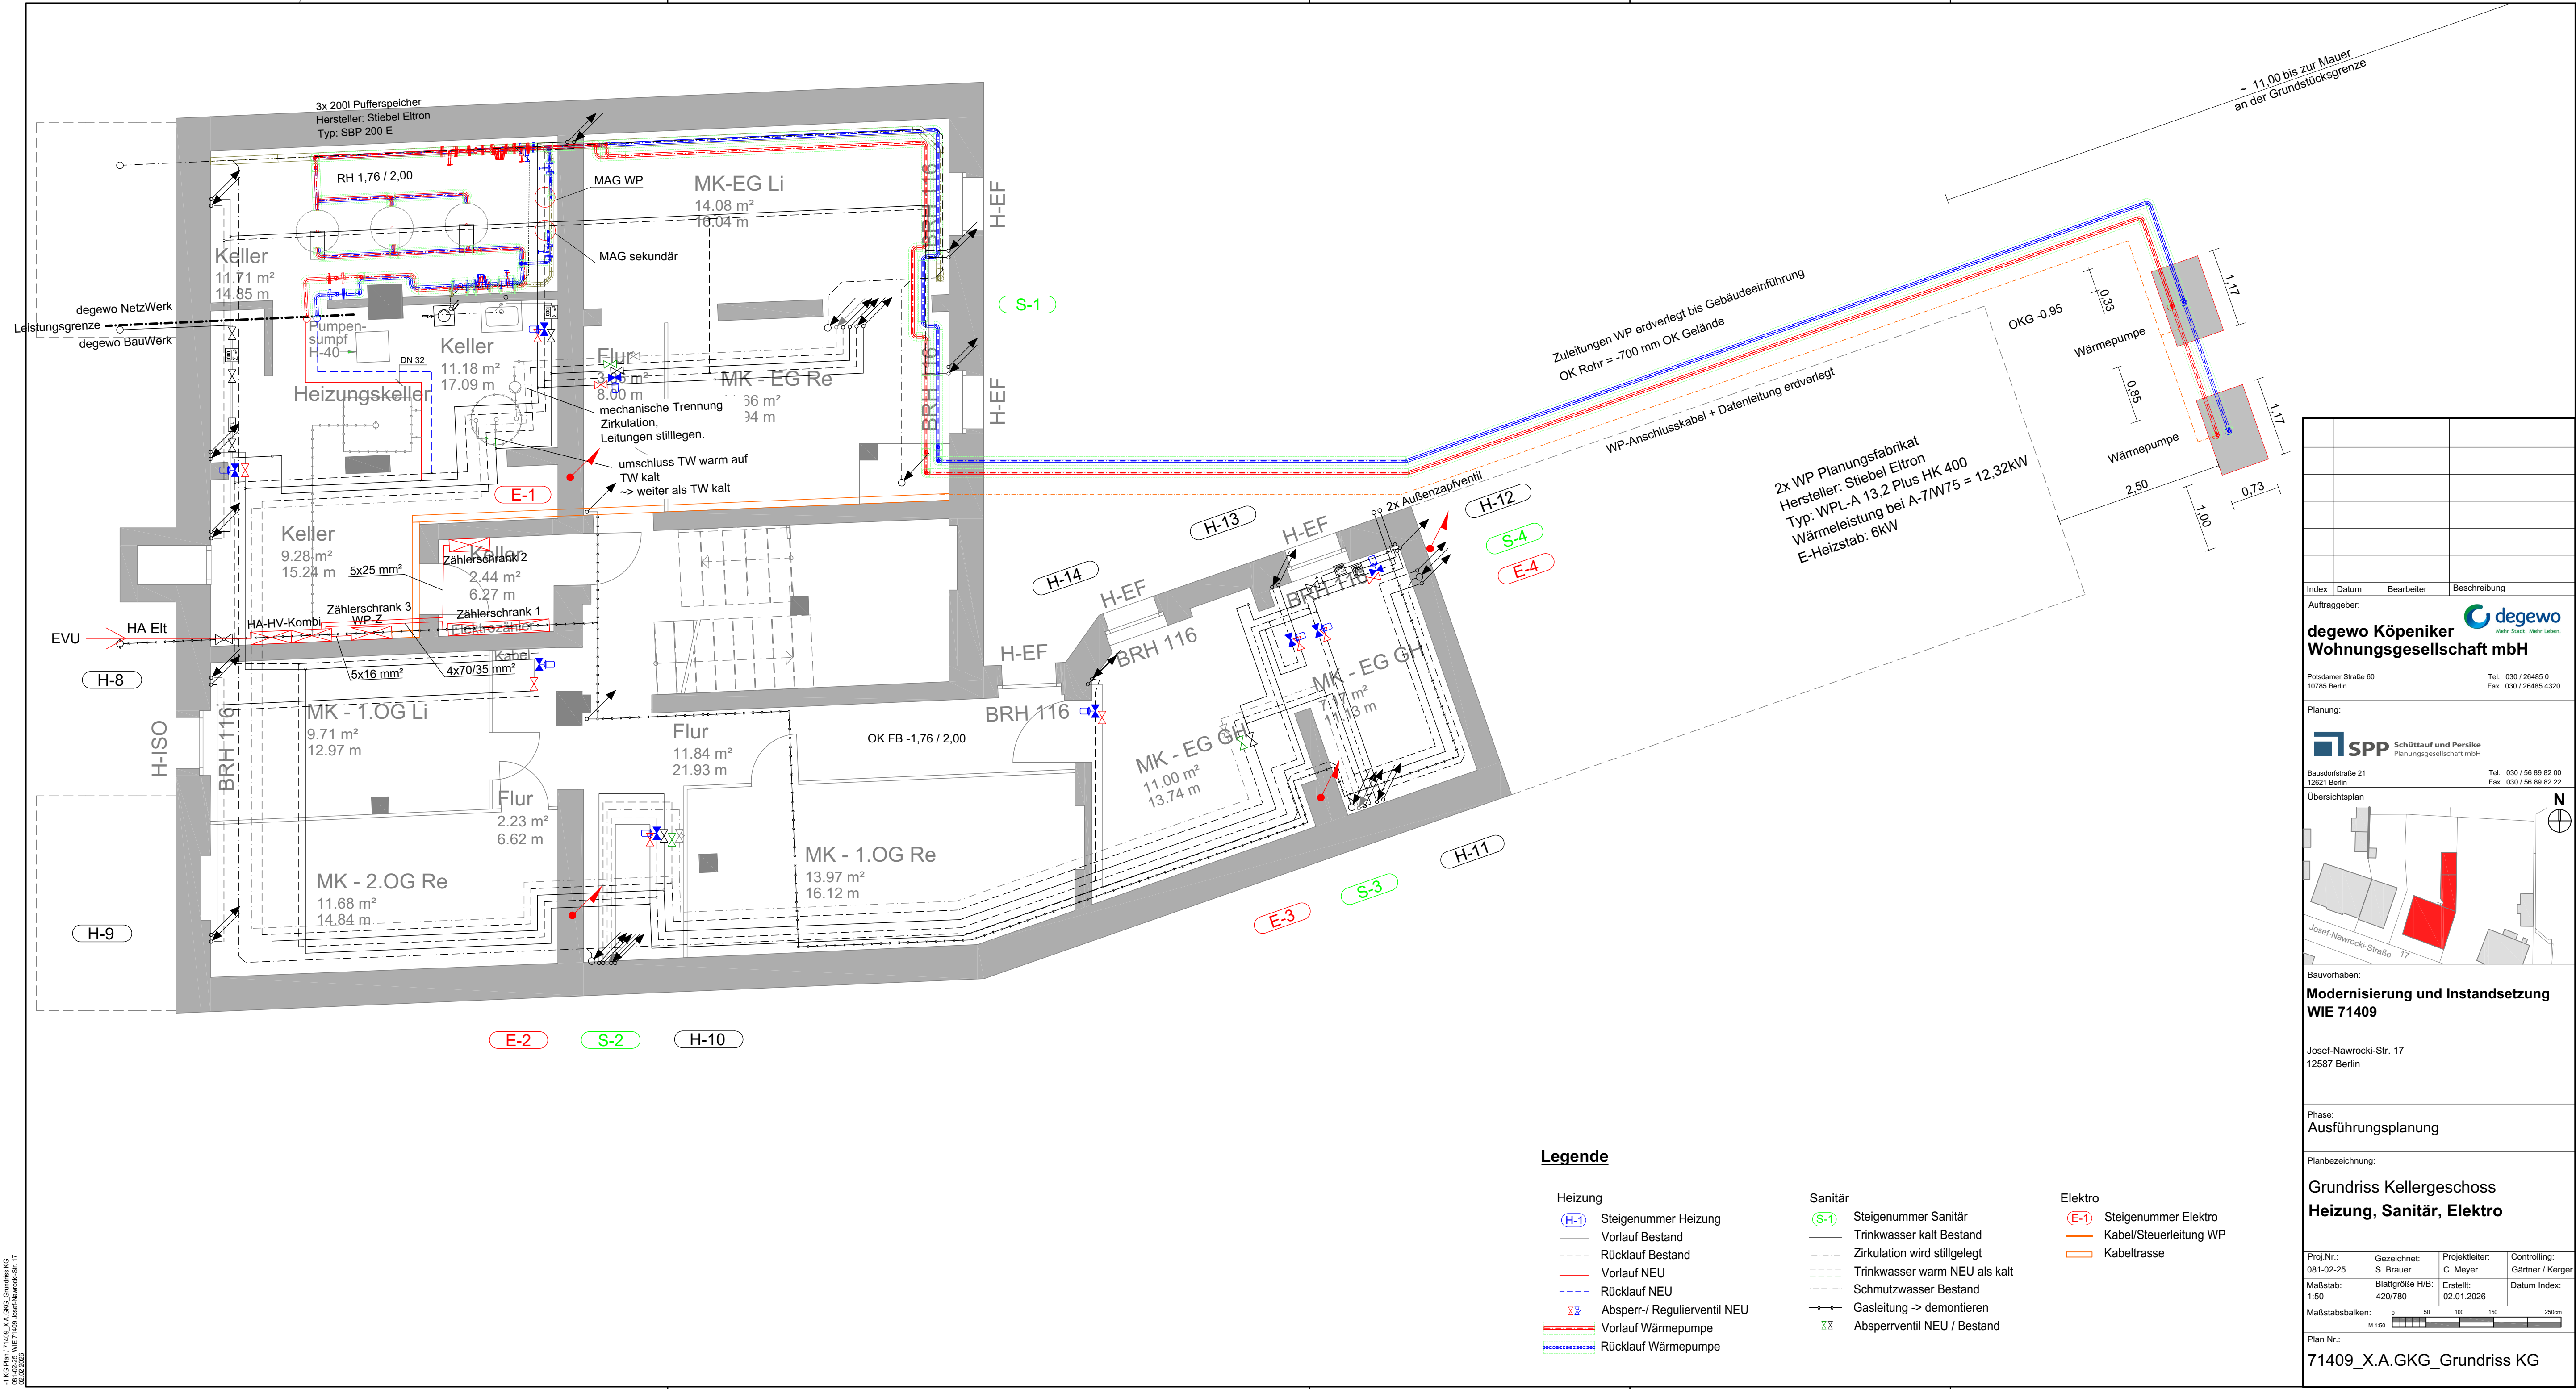

Index	Datum	Bearbeiter	Beschreibung
Auftraggeber: degewo Köpeniker Wohnungsgesellschaft mbH Potsdamer Straße 60 10785 Berlin Tel. 030 / 26485 0 Fax 030 / 26485 4320			
Planung: SPP Schüttauf und Persike Planungsgesellschaft mbH Bausdorfstraße 21 12621 Berlin Tel. 030 / 56 89 82 00 Fax 030 / 56 89 82 22			
Übersichtsplan N			
Bauvorhaben: Modernisierung und Instandsetzung WIE 71409 Josef-Nawrocki-Str. 17 12587 Berlin			
Phase: Ausführungsplanung			
Planbezeichnung: Grundriss Kellergeschoss Heizung, Sanitär, Elektro			
Proj.Nr.: 081-02-25	Gezeichnet: S. Brauer	Projektleiter: C. Meyer	Controlling: Gärtner / Kerger
Maßstab: 1:50	Blattgröße H/B: 420/780	Erstellt: 02.01.2026	Datum Index:
Maßstabsbalken: 0 50 100 150 250cm M 1:50			
Plan Nr.: 71409_X.A.GKG_Grundriss KG			