
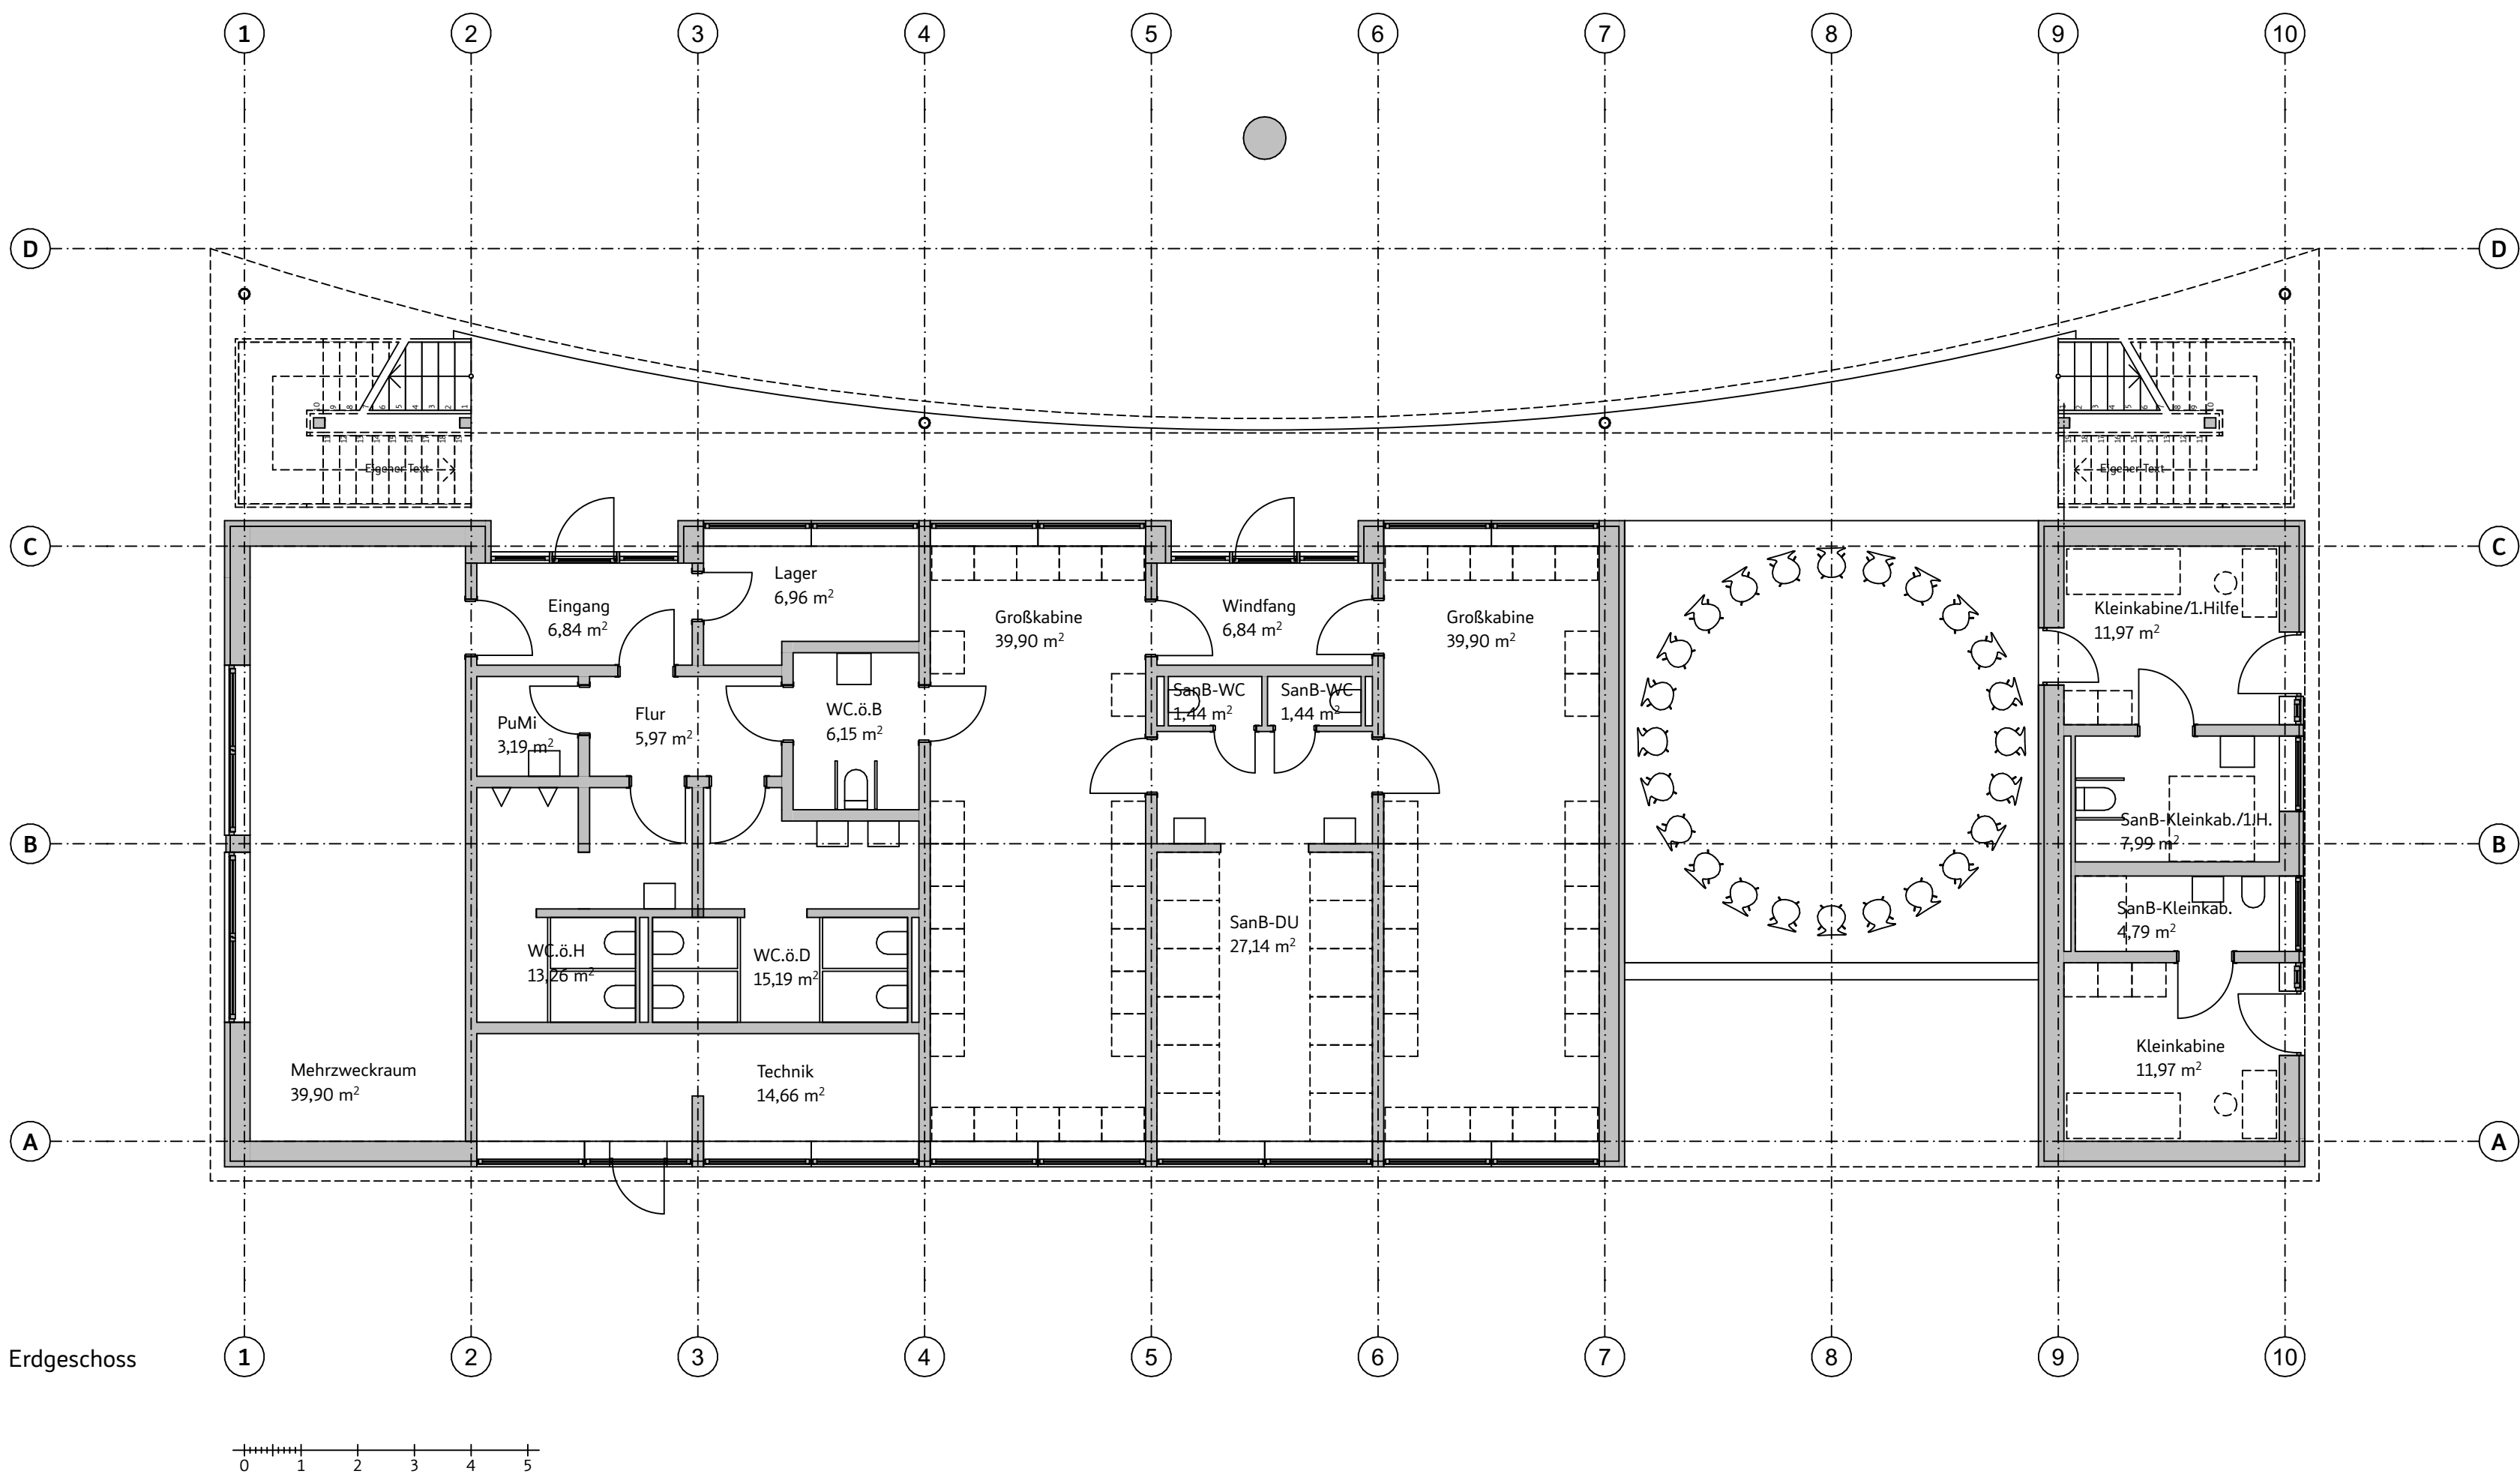


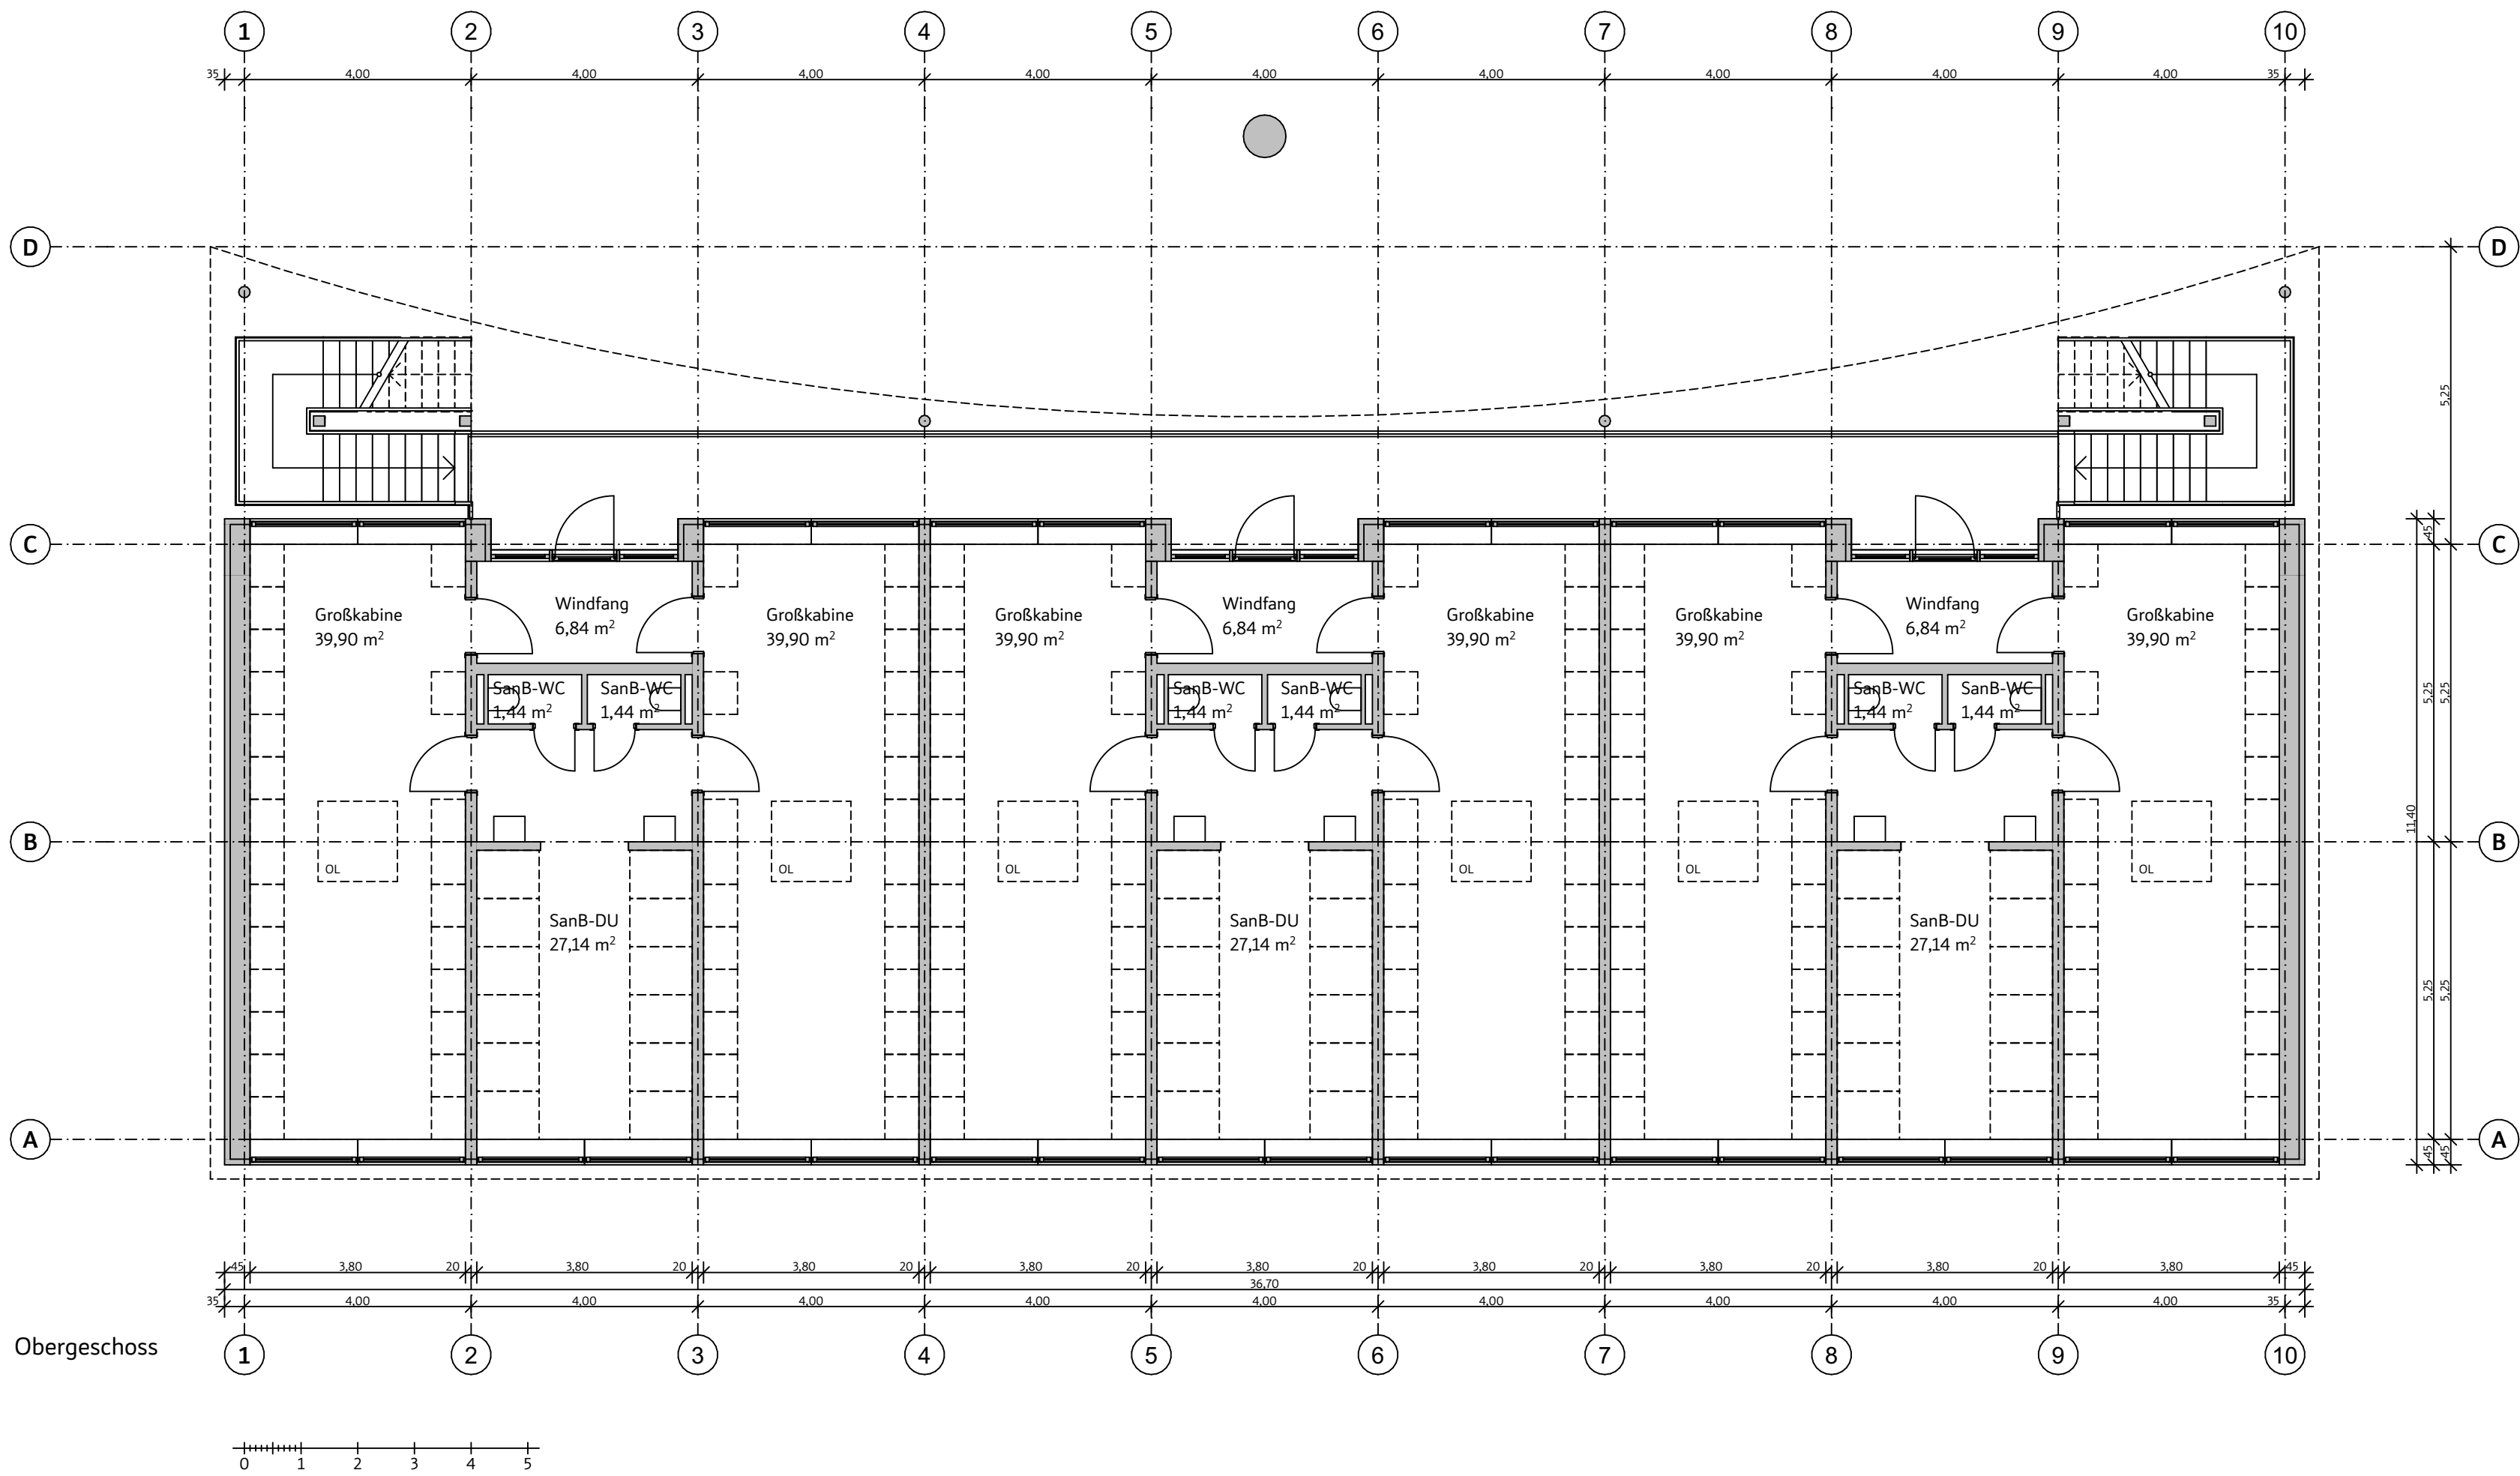

ERS

Abbruch und Neubau
Hockeyumkleidegebäude

Bezirksamt Steglitz-
Zehlendorf von Berlin
SE Facility Management -
Hochbauservice
Auf dem Grat 2
14195 Berlin
Auftraggeber/in

Wiltskistraße 70
14163 Berlin
Bauort

E-GR-01

Grundrisse EG + OG

Phase: Entwurfsplanung
Stand: Vorabzug (1)
Datum: 19.02.26
Maßstab: 1:100
Format: 590x590mm
Bearb: NN
Datei: k.A.

Index: Vorabzug (1), 19.02.26:
—

Zeichnung auf Grundlage über-
gebener Planunterlagen / Bauakten.
Maße sind vor Ausführung örtlich
und rechnerisch zu prüfen!
Unstimmigkeiten sind mit der
Bauleitung abzuklären!
Verantwortlich ist der AN.