
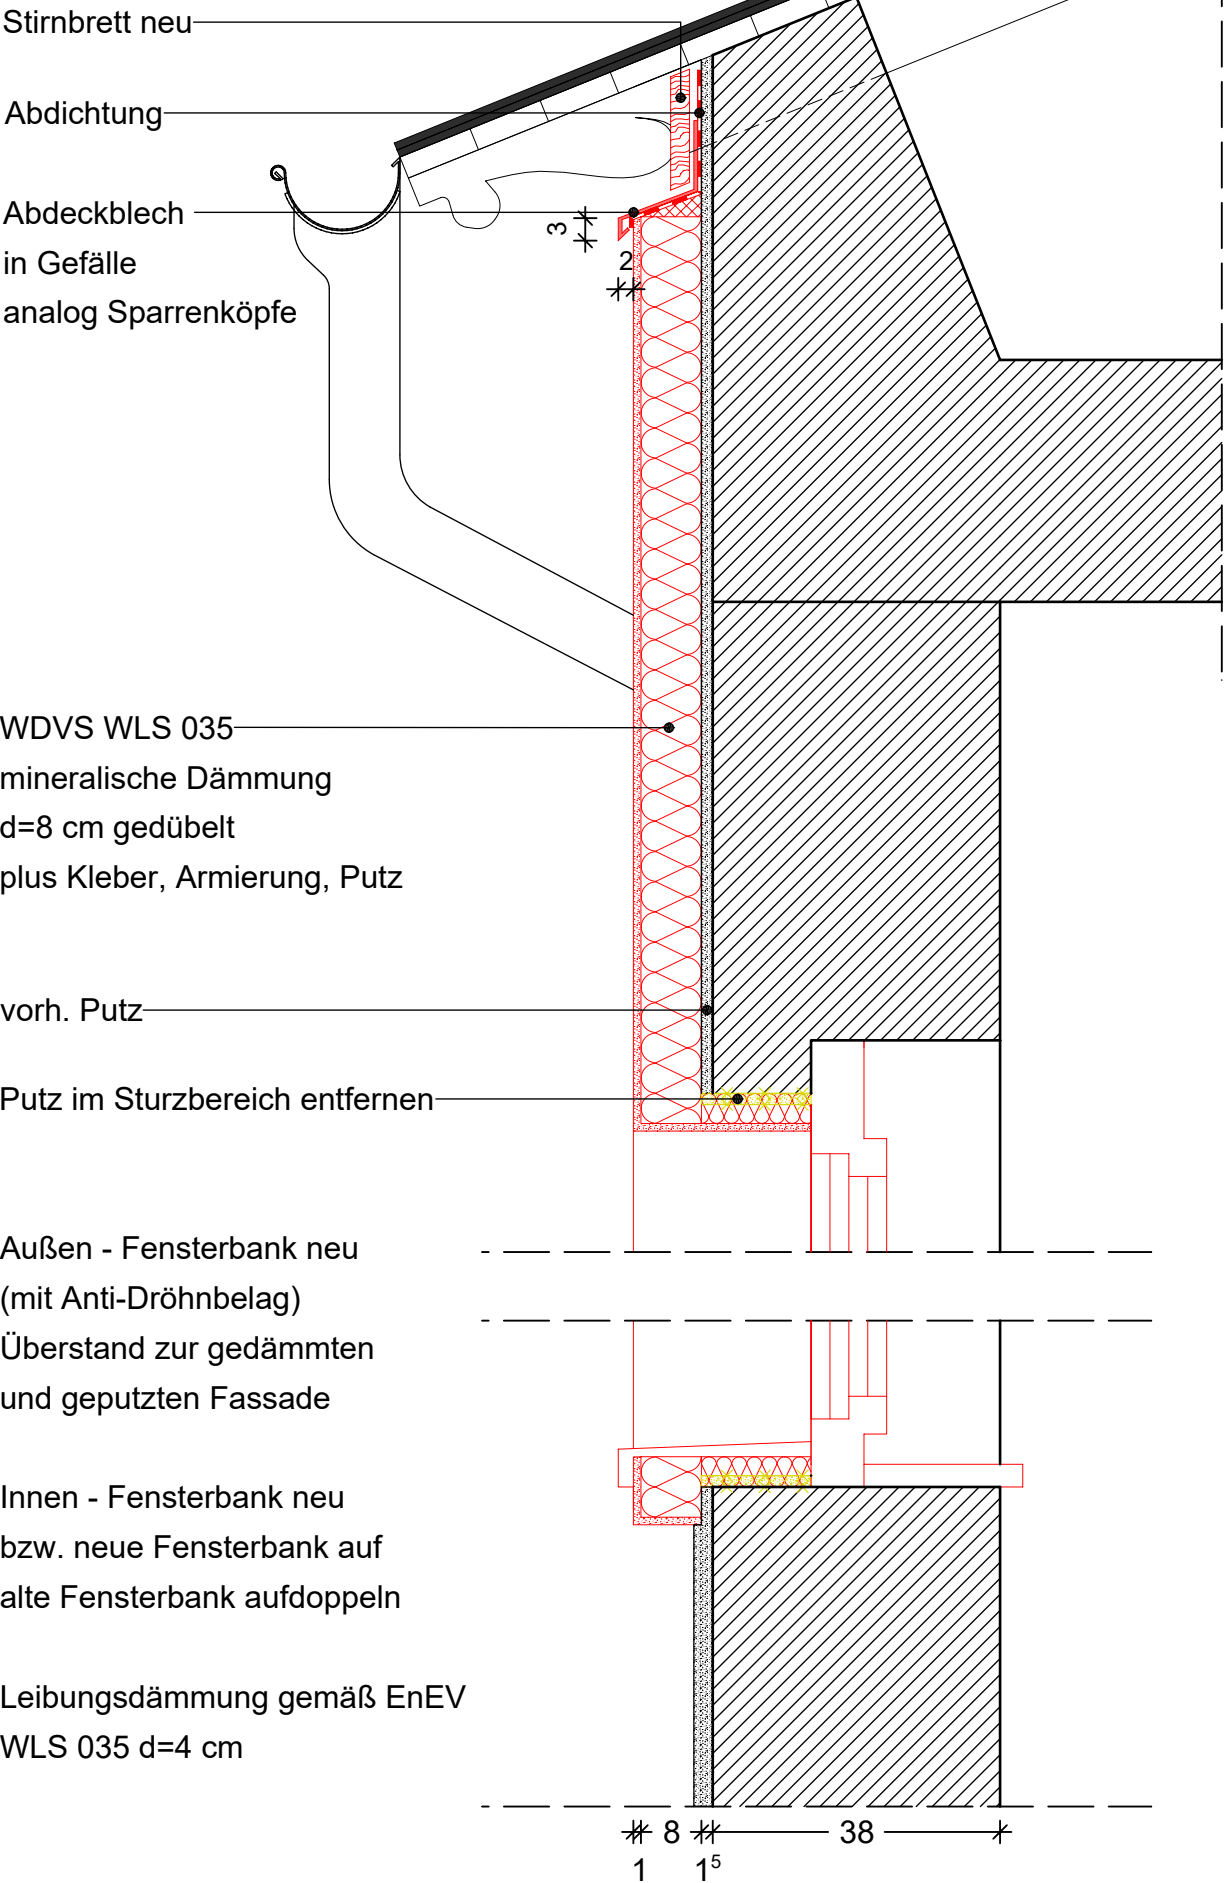


Detail Anschluss an Dachgesims Gartenhaus EG

Grundriss Fenster im EG
mit WDVS
M 1:20

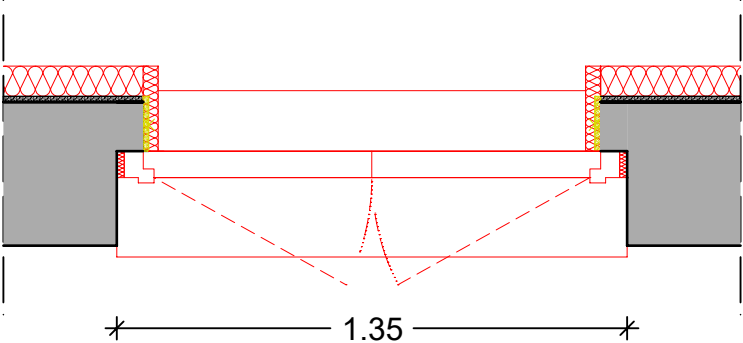

H/B = 297 / 420 (0.12m²)

Index	Datum	Bearb.	Beschreibung
Bauherr:			
degewo AG			
Wohnungsgesellschaft mbH Potsdamer Straße 60 10785 Berlin			
Tel. 030 / 26485 5000 Fax 030 / 26485 4320			
Planung:			
SPP Schüttauf und Persike Planungsgesellschaft mbH			
Bausdorfstraße 21 12621 Berlin			
Tel. 030 / 56 89 82 00 Fax 030 / 56 89 82 22			
Übersichtsplan			
Bauvorhaben:			
Modernisierung und Instandsetzung WIE 71409			
Josef-Nawrocki-Str.17 12587 Berlin			
Phase:			
Ausführungsplanung			
Planbezeichnung:			
Anschluss an Dachgesims			
Proj.Nr.: 081-02-25	Gezeichnet: O. Persike	Projektleiter: Meyer	Controlling: Konzera
Maßstab: 1:10	Blattgröße H/B: 297 / 420	Erstellt: 30.01.2026	Datum Index:
Maßstabsbalken: 0			
Plan Nr.:			
71409_A.A.DET_Anschluss Dachgesim			