


Detail Anschluss an Dachgesims Treppenhausturm

Grundriss Fenster im 1. OG
mit WDVS
M 1:20

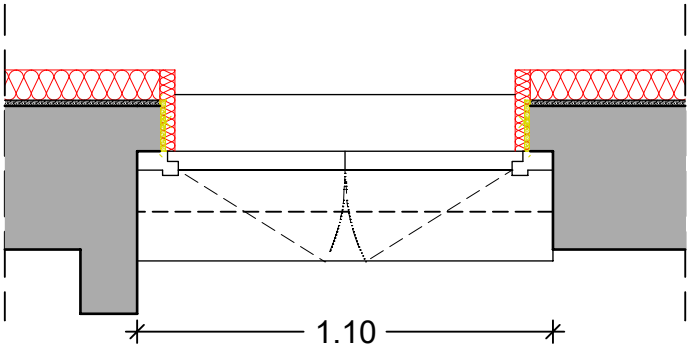


WDVS WLS 035
mineralische Dämmung
d=8 cm gedübelt
plus Kleber, Armierung, Putz

Putz im Sturzbereich entfernen

vorh. Putz

Außen - Fensterbank neu
(mit Anti-Dröhnbelag)
Überstand zur gedämmten
und geputzten Fassade

Leibungsdämmung gemäß EnEV
WLS 035 d=4 cm

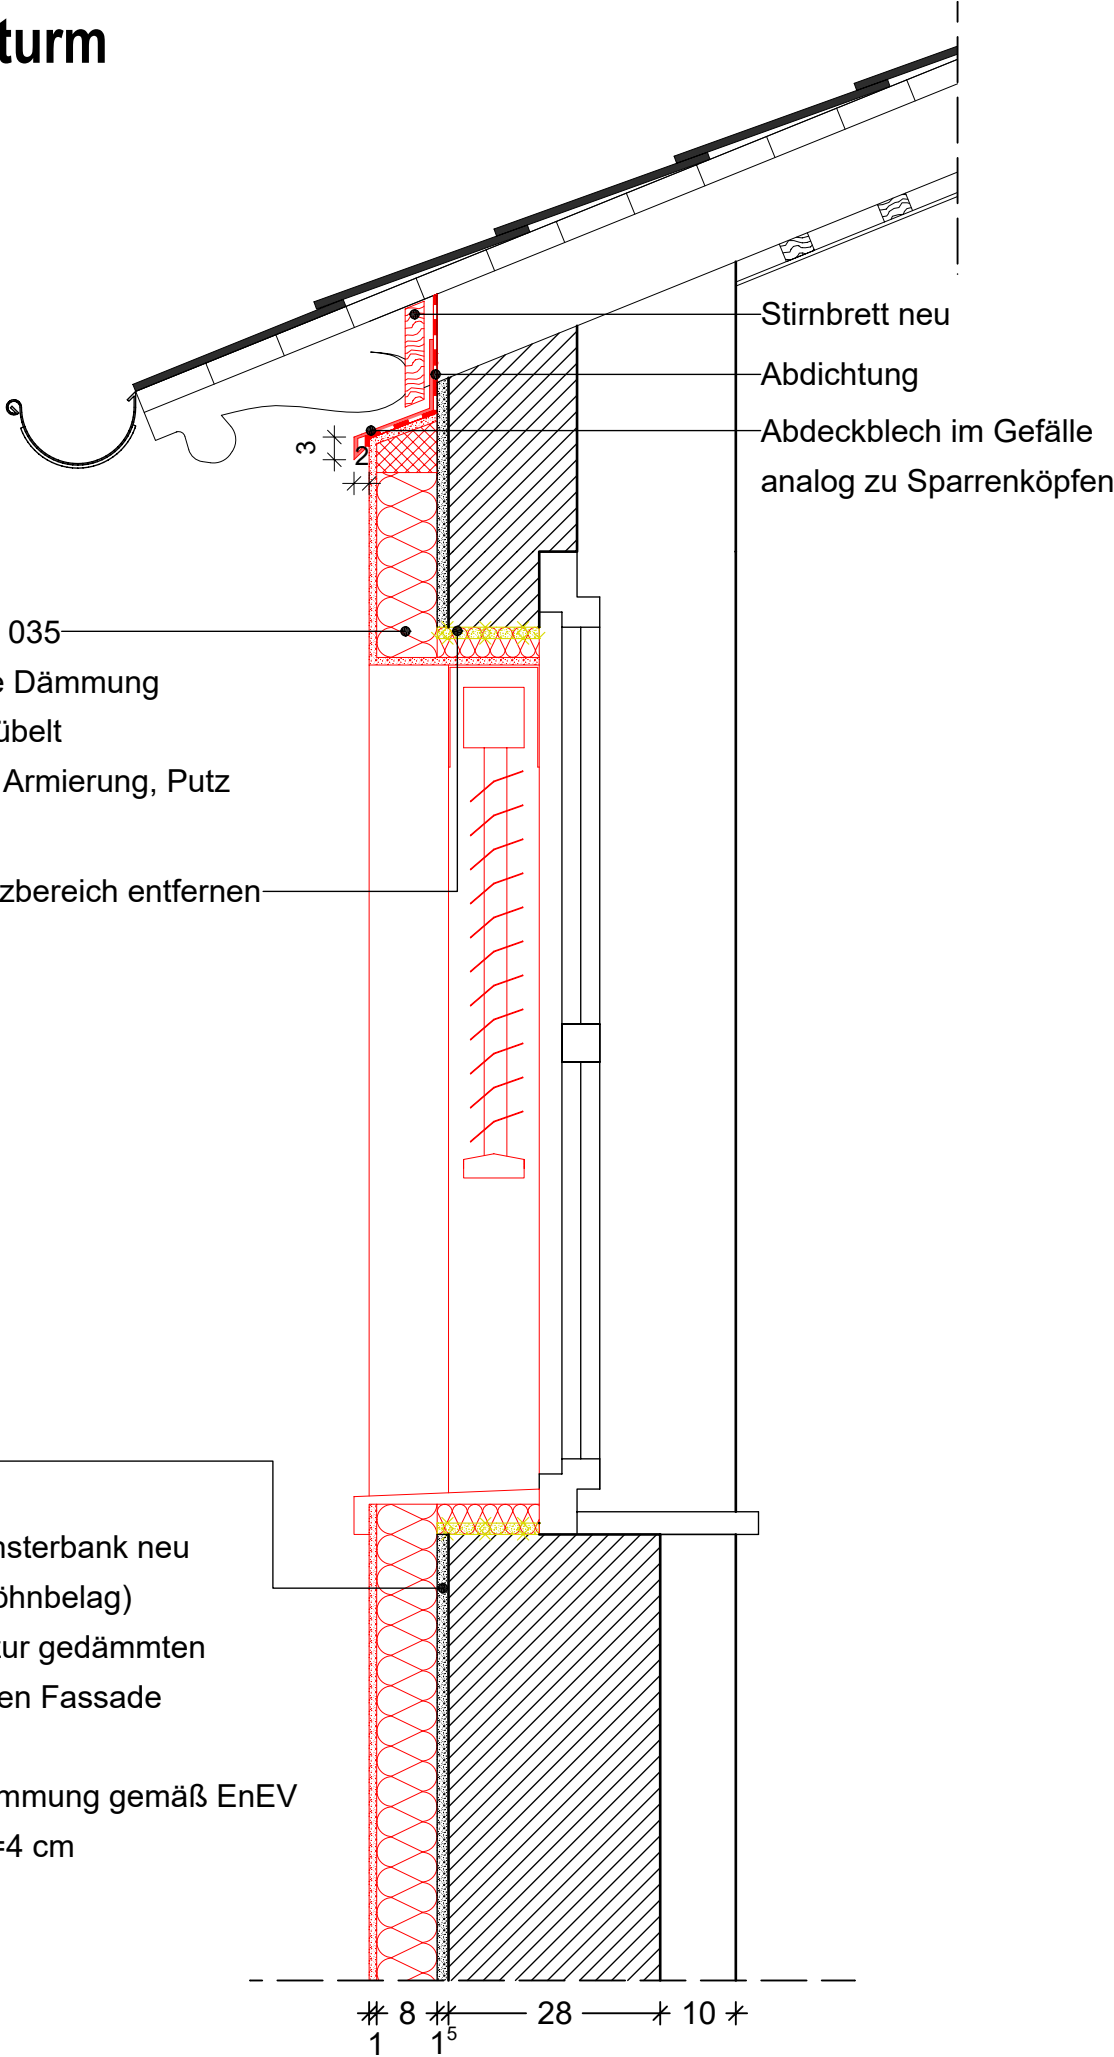

Index	Datum	Bearb.	Beschreibung
Bauherr:			
degewo AG			
Wohnungsgesellschaft mbH Potsdamer Straße 60 10785 Berlin		Tel. 030 / 26485 5000 Fax 030 / 26485 4320	
Planung:			
SPP Schüttauf und Persike Planungsgesellschaft mbH			
Bausdorfstraße 21 12621 Berlin		Tel. 030 / 56 89 82 00 Fax 030 / 56 89 82 22	
Übersichtsplan			
Bauvorhaben:			
Modernisierung und Instandsetzung WIE 71409			
Josef-Nawrocki-Str.17 12587 Berlin			
Phase:			
Ausführungsplanung			
Planbezeichnung:			
Anschluss an Dachgesims			
Proj.Nr.: 081-02-25	Gezeichnet: O. Persike	Projektleiter: Meyer	Controlling: Konzera
Maßstab: 1:10	Blattgröße H/B: 297 / 420	Erstellt: 30.01.2026	Datum Index:
Maßstabsbalken: 			
Plan Nr.: 71409_A.A.DET_Anschluss Dachgesim			