



Detail Anschluss an Dachgesims Haupthaus

Grundriss Fenster im 2. OG
mit WDVS
M 1:20

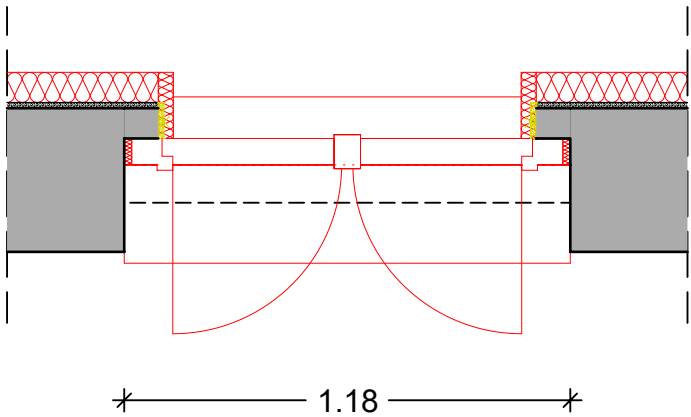

- Abdichtung
- Abdeckblech bis VK Dachkasten
- Fugendichtband als Insekten und Vogelschutz
- WDVS konisch anschneiden wenn erforderlich
- WDVS WLS 035 mineralische Dämmung d=8 cm gedübelt plus Kleber, Armierung, Putz
- Putz im Sturzbereich entfernen

- vorh. Putz
- Außen - Fensterbank neu (mit Anti-Dröhnbelag) Überstand zur gedämmten und geputzten Fassade
- Innen - Fensterbank neu bzw. neue Fensterbank auf alte Fensterbank aufdoppeln
- Leibungsdämmung gemäß EnEV WLS 035 d=4 cm

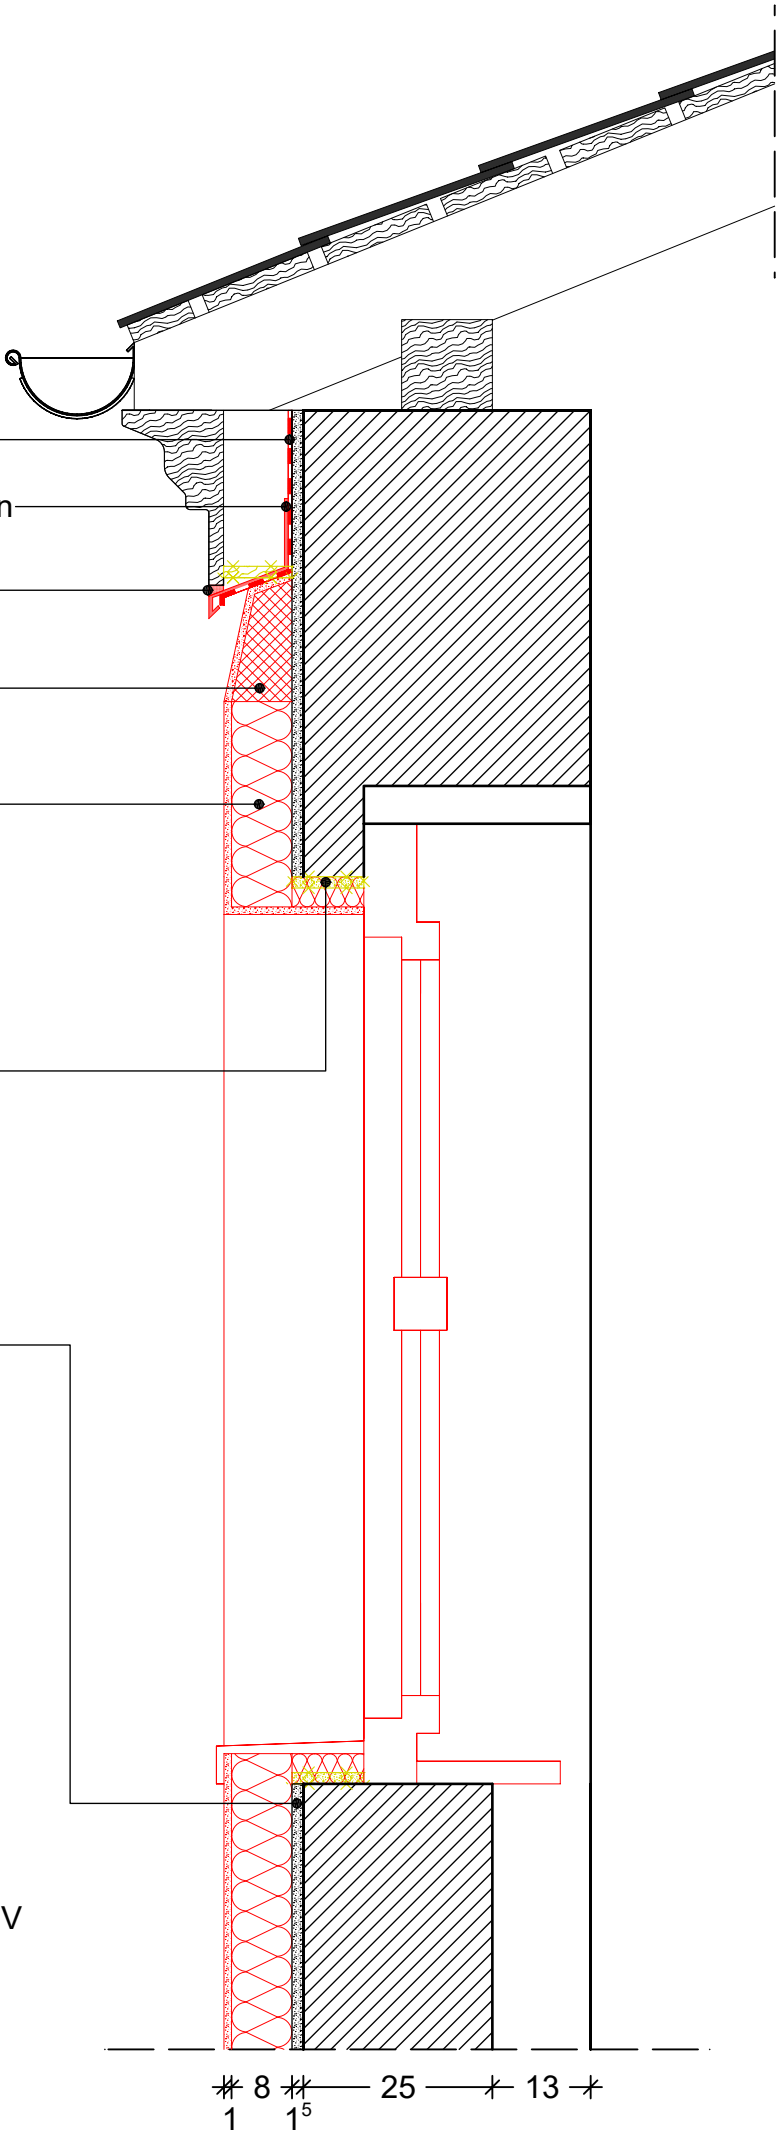

Index	Datum	Bearb.	Beschreibung
Bauherr: degewo AG Wohnungsgesellschaft mbH Potsdamer Straße 60 10785 Berlin			
Planung: SPP Schüttauf und Persike Planungsgesellschaft mbH Bausdorfstraße 21 12621 Berlin			
Übersichtsplan 			
Bauvorhaben: Modernisierung und Instandsetzung WIE 71409 Josef-Nawrocki-Str.17 12587 Berlin			
Phase: Ausführungsplanung			
Planbezeichnung: Anschluss an Dachgesims			
Proj.Nr.: 081-02-25	Gezeichnet: O. Persike	Projektleiter: Meyer	Controlling: Konzera
Maßstab: 1:10	Blattgröße H/B: 297 / 420	Erstellt: 30.01.2026	Datum Index:
Maßstabsbalken: 			
Plan Nr.: 71409_A.A.DET_Anschluss Dachgesim			