
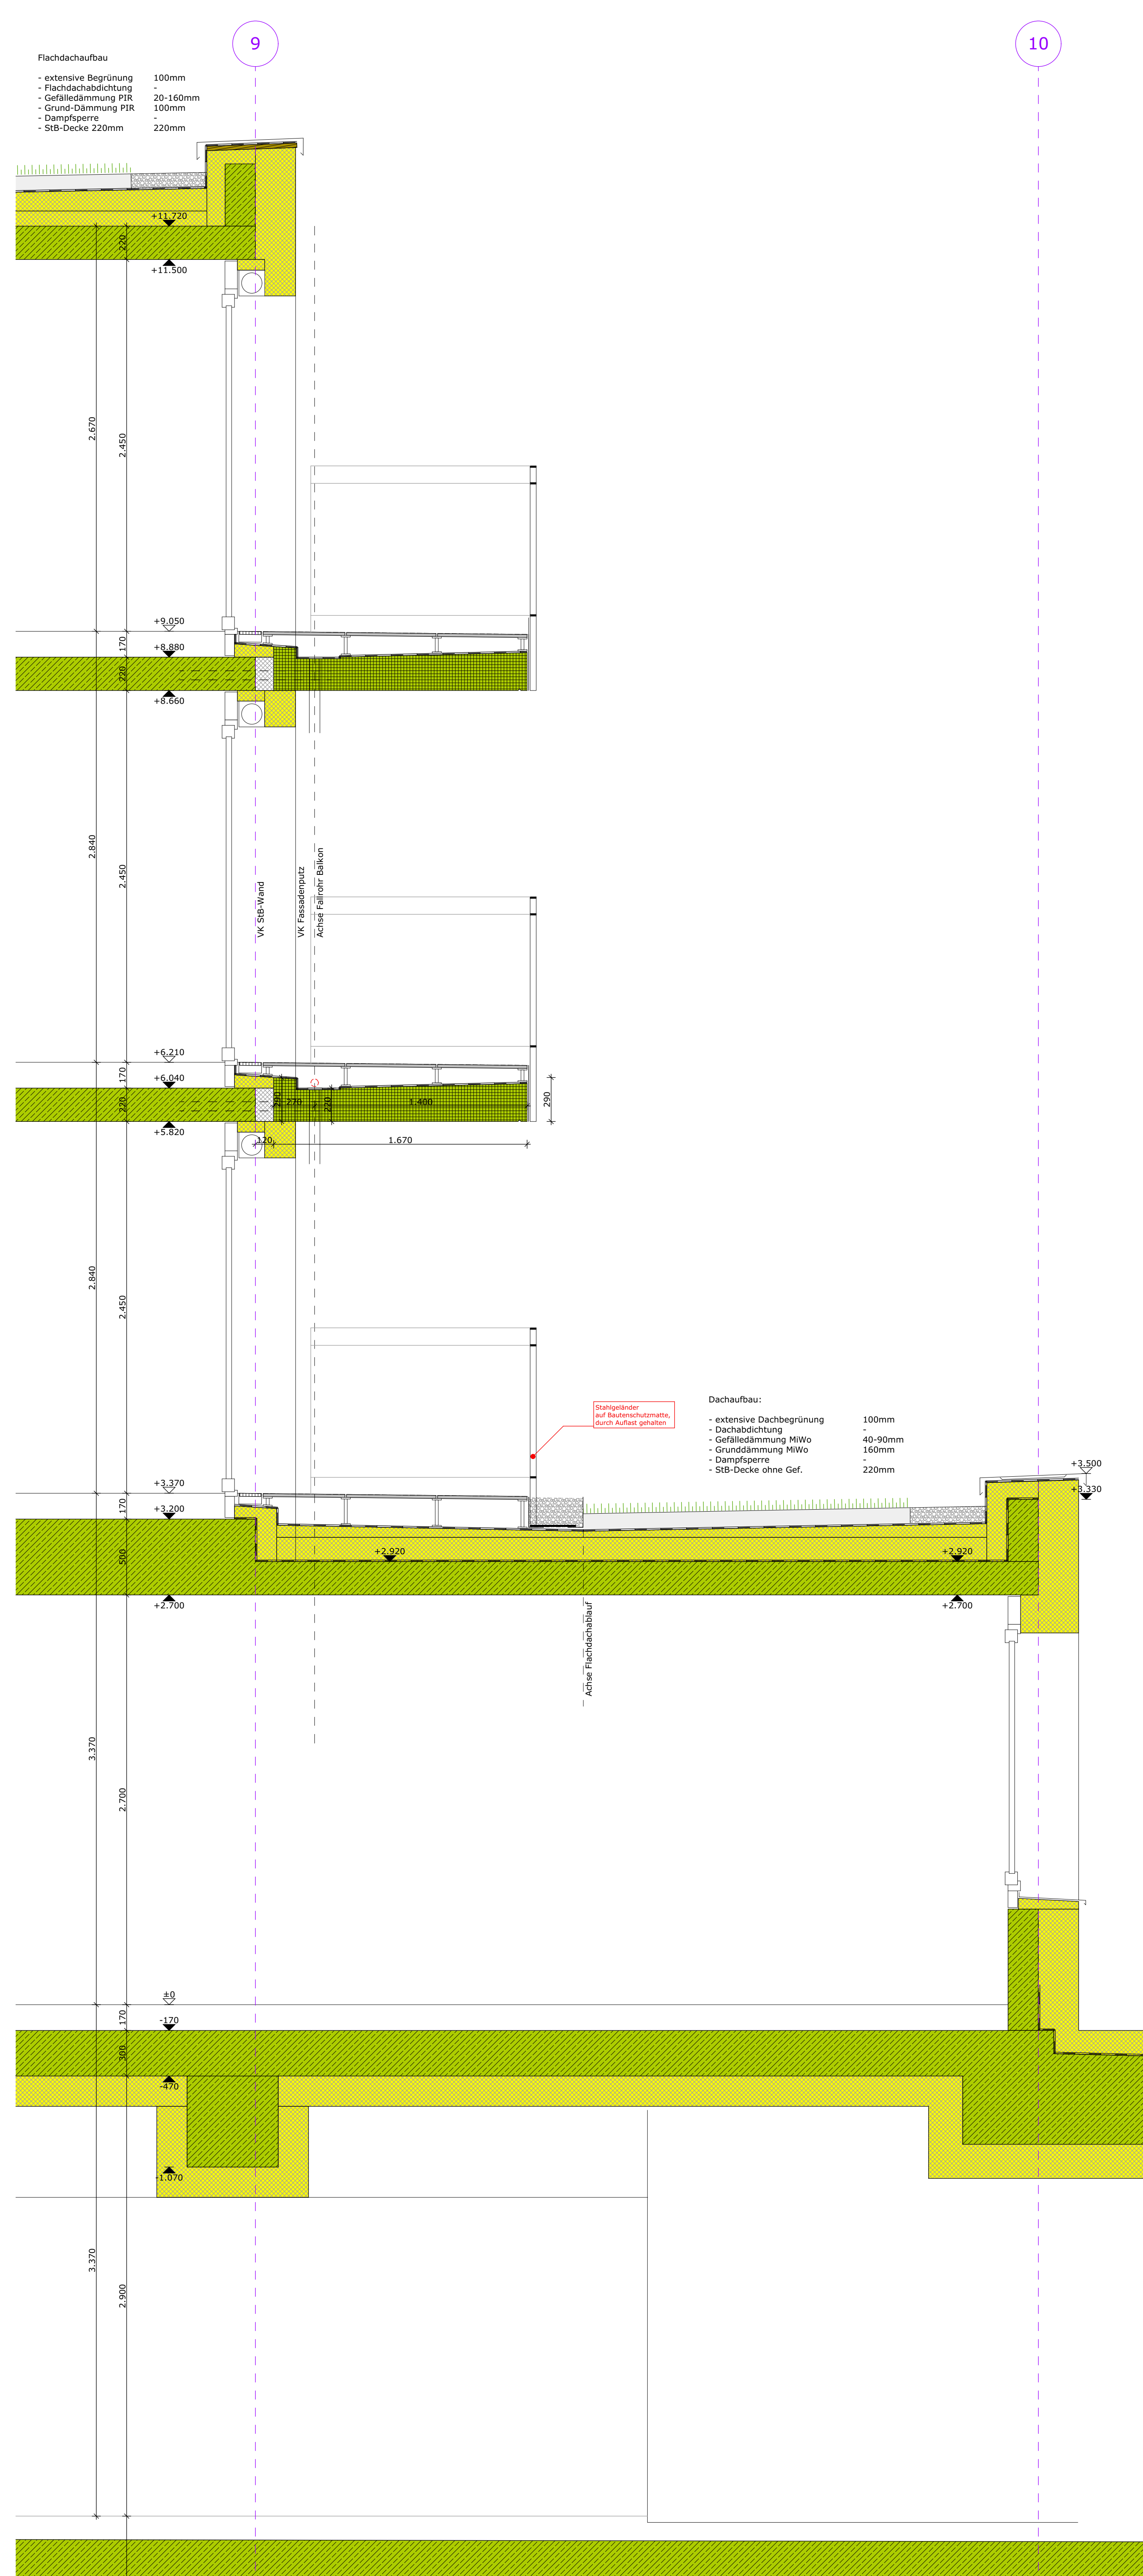
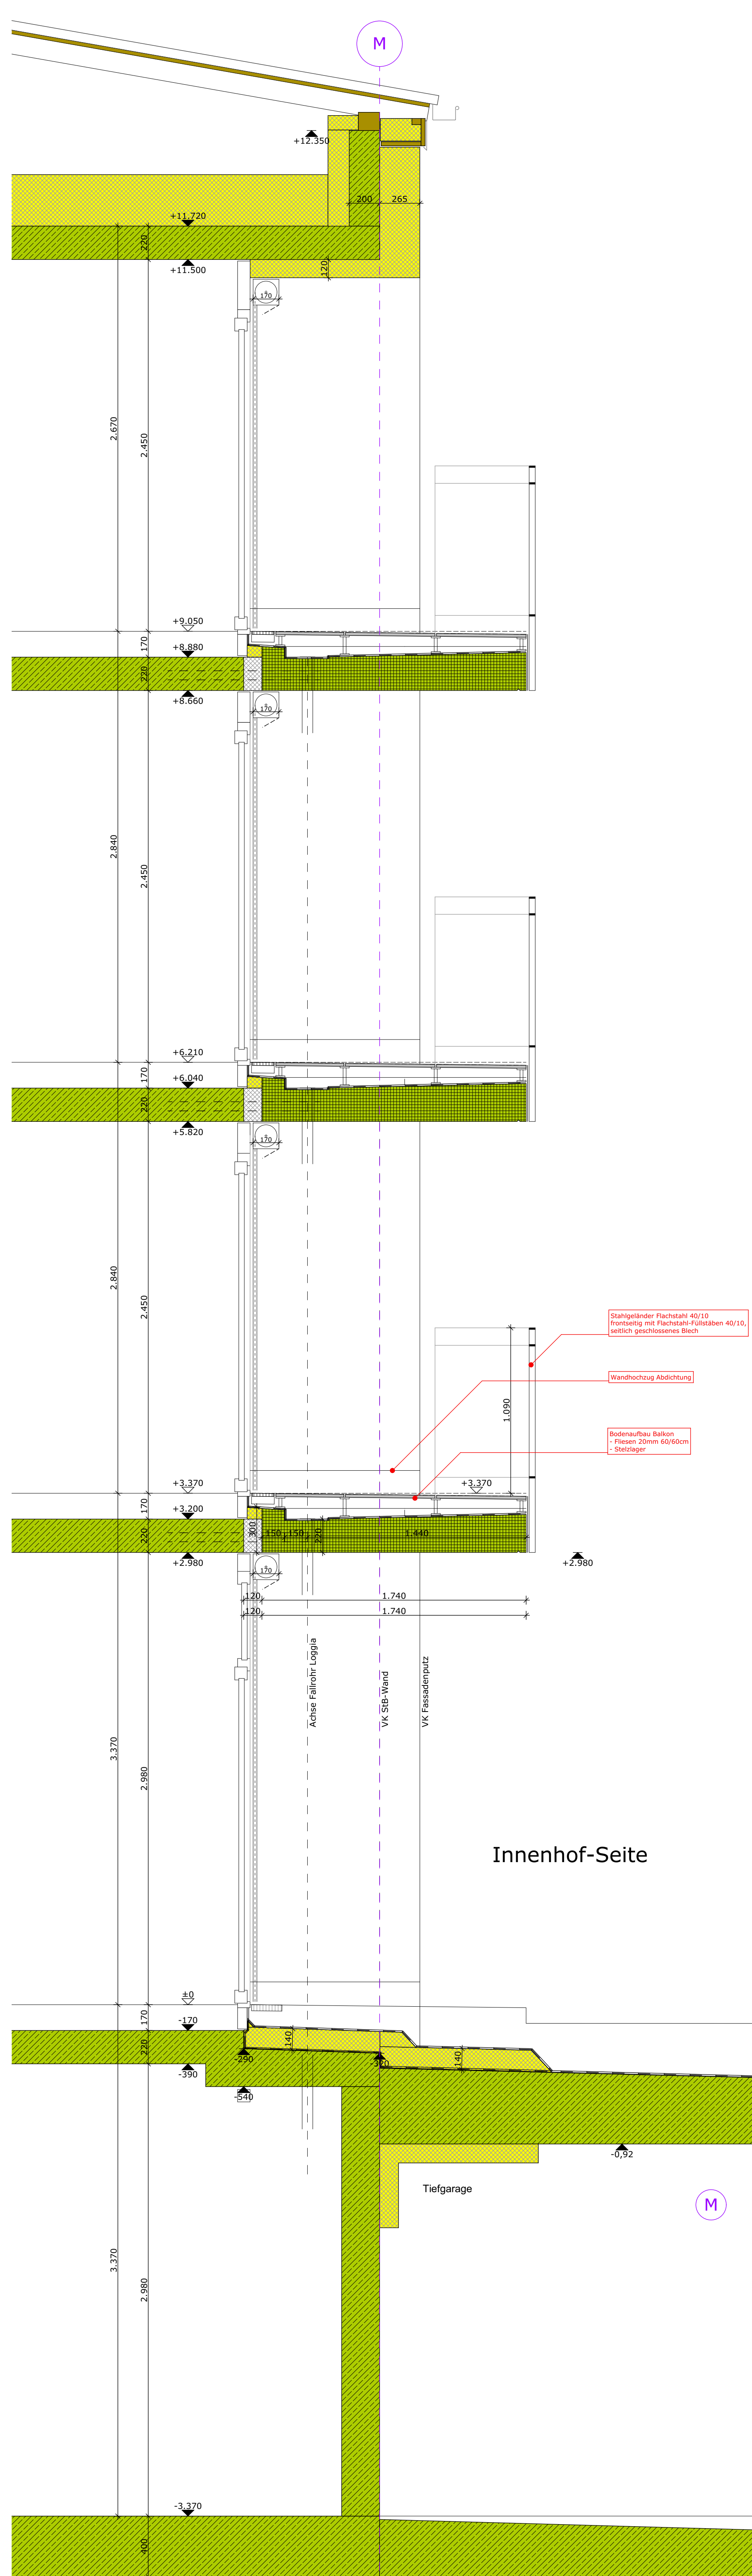
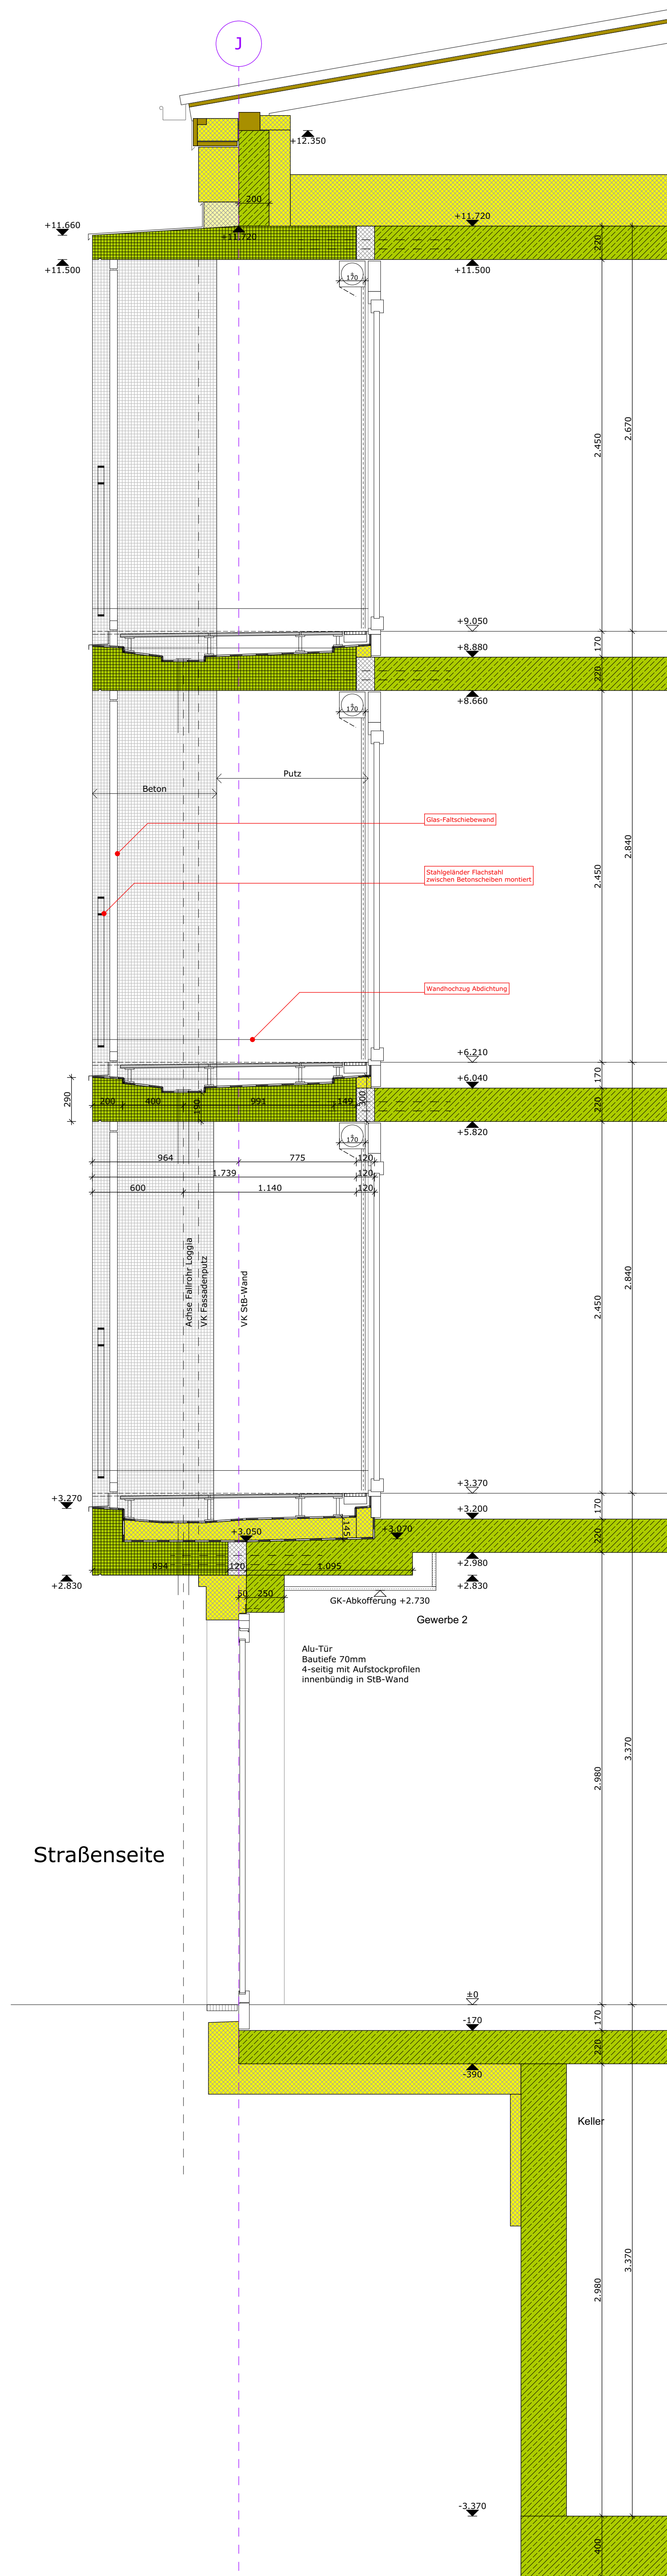
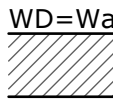
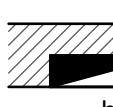
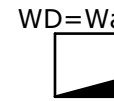
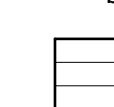
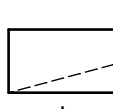
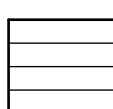
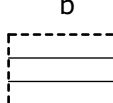
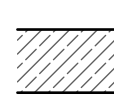
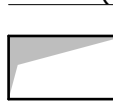
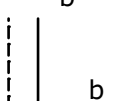
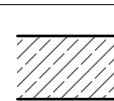
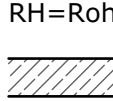
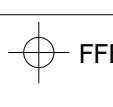
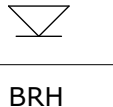
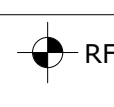
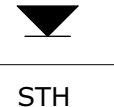
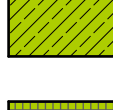
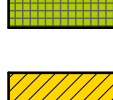
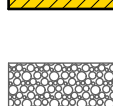
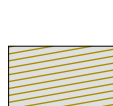
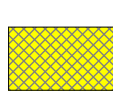
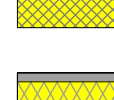
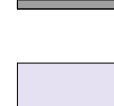
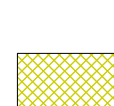
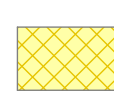


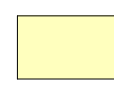

LEGENDE	
GRUNDRISS	AUFRISS / ANSICHT
Wände  WD=Wanddurchbruch  WS=Wandschiltz	 WD=Wanddurchbruch  WS=Wandschiltz
Decken (über dem dargestellten Geschoss)	
 DD=Deckendurchbruch  DS=Deckenschiltz (Oberseite)  DS=Deckenschiltz (Unterseite)	  
Boden (unterstes Geschoss) / Fundament	
 BD=Bodendurchbruch  BK=Bodenkanal	 
Sonstige  RH=Rohrhaülse  FFB Oberkante Fertigmaß  Höhenkote Fertigmaß	 Achse RH  RFB Oberkante Rohbaumaß  Höhenkote Rohbaumaß
BRH Brüstungshöhe	STH Sturzhöhe
 Stahlbeton, Ortbeton it. Statik  StB-Fertigteile it. Statik  Mauerwerk it. Statik  Kiesfilterschicht abh. von vorh. Bodenverhältn.  Massivholz it. Statik  Wärmedämmung/ Perimeterdämmung  Tektalan UK Unterzug	 Beton, unbewehrt it. Statik  Wärmedämmung/ Perimeterdämmung  Trockenbauwand, zwei- seitig doppelt beplankt  abgehängte GK- Decke glatt  abgehängte Akustikdecke  Tektalan an Unterzug  Tektalan UK Decke

WERKPLANFESTLEGUNGEN

Plan- und Baumaße sowie Stückzahlen sind von allen Gewerken auf eigene Verantwortung zu prüfen bzw. am Bau zu nehmen.
Unstimmigkeiten sind der Bauleitung und der Planung sofort bzw. vor Arbeitsbeginn zu melden!
Alle Angaben über Schlitz- und Durchbrüche sind vor der Ausführung vom Hauptunternehmer gemeinsam mit den Projektanten zu überprüfen.
Bei Nichtbeachtung haftet der Ausführende.


Grundsätzlich gilt:
Wärmeschutz nach DIN 4108 / EnEV, Schallschutz nach DIN 4109 und
Bauwerksabdichtung nach DIN 18195
Alle Türhöhen sowie Brüstungshöhen verstehen sich als Fertigfußbodenoberkante.
Dieser Plan ist nur zusammen mit den statischen Berechnungen und den
Positionsplänen gültig. Alle Materialangaben, Trenn- und Arbeitsfugen und
Fundamente sind der Statik zu entnehmen.

Sämtliche Höhen beziehen sich auf FFB $\pm 0,00 = +423,70$ üNN

PLANÄNDERUNGEN

[illegible]

ÜBERSICHT

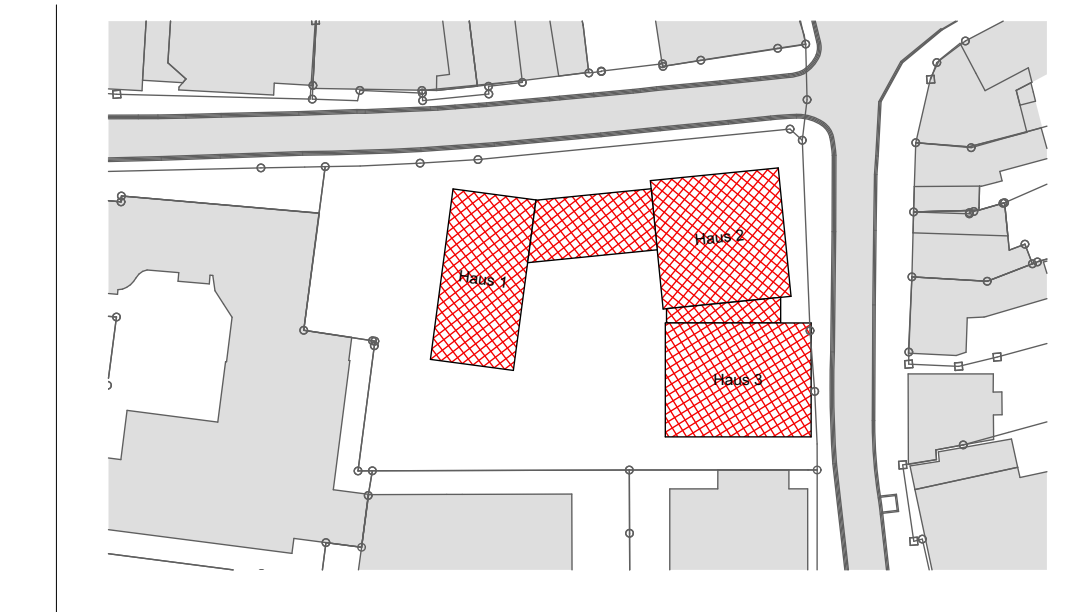

WERKPLANUNG

BAUVORHABEN: Neubau mit 37 geförderten Wohnungen für Senioren,
Mehrzwecksaal, Büros,
Gewerbeflächen und einer Tiefgarage
Türltorstraße 9, Flur-Nr. 71/1

BAUHERR: Hl. Geist- und Gritsch'sche Fondationsstiftung
Hauptplatz 1
85276 Pfaffenhofen a. d. Ilm

BEMERKUNGEN:

Nur für Kalkulationszwecke

PLAN PROJECTNR.: AP2208		PROJEKT: St. Franziskus	
PLANNR.: D-03		PLANNUMMALT: Details Loggien / Balkone	
VERSION B	ZEICHEN: " " FORMAT: A RICHTSTAB: " " FÜHRIGESSEN:	MASSSTAB: M 1:20	DATUM: 24.09.2025
		DATEINAME: AP2208-W-XX-16	GEZEICHNET: J.B.M.P.
			GROSSE: 0,90 x 1,14