


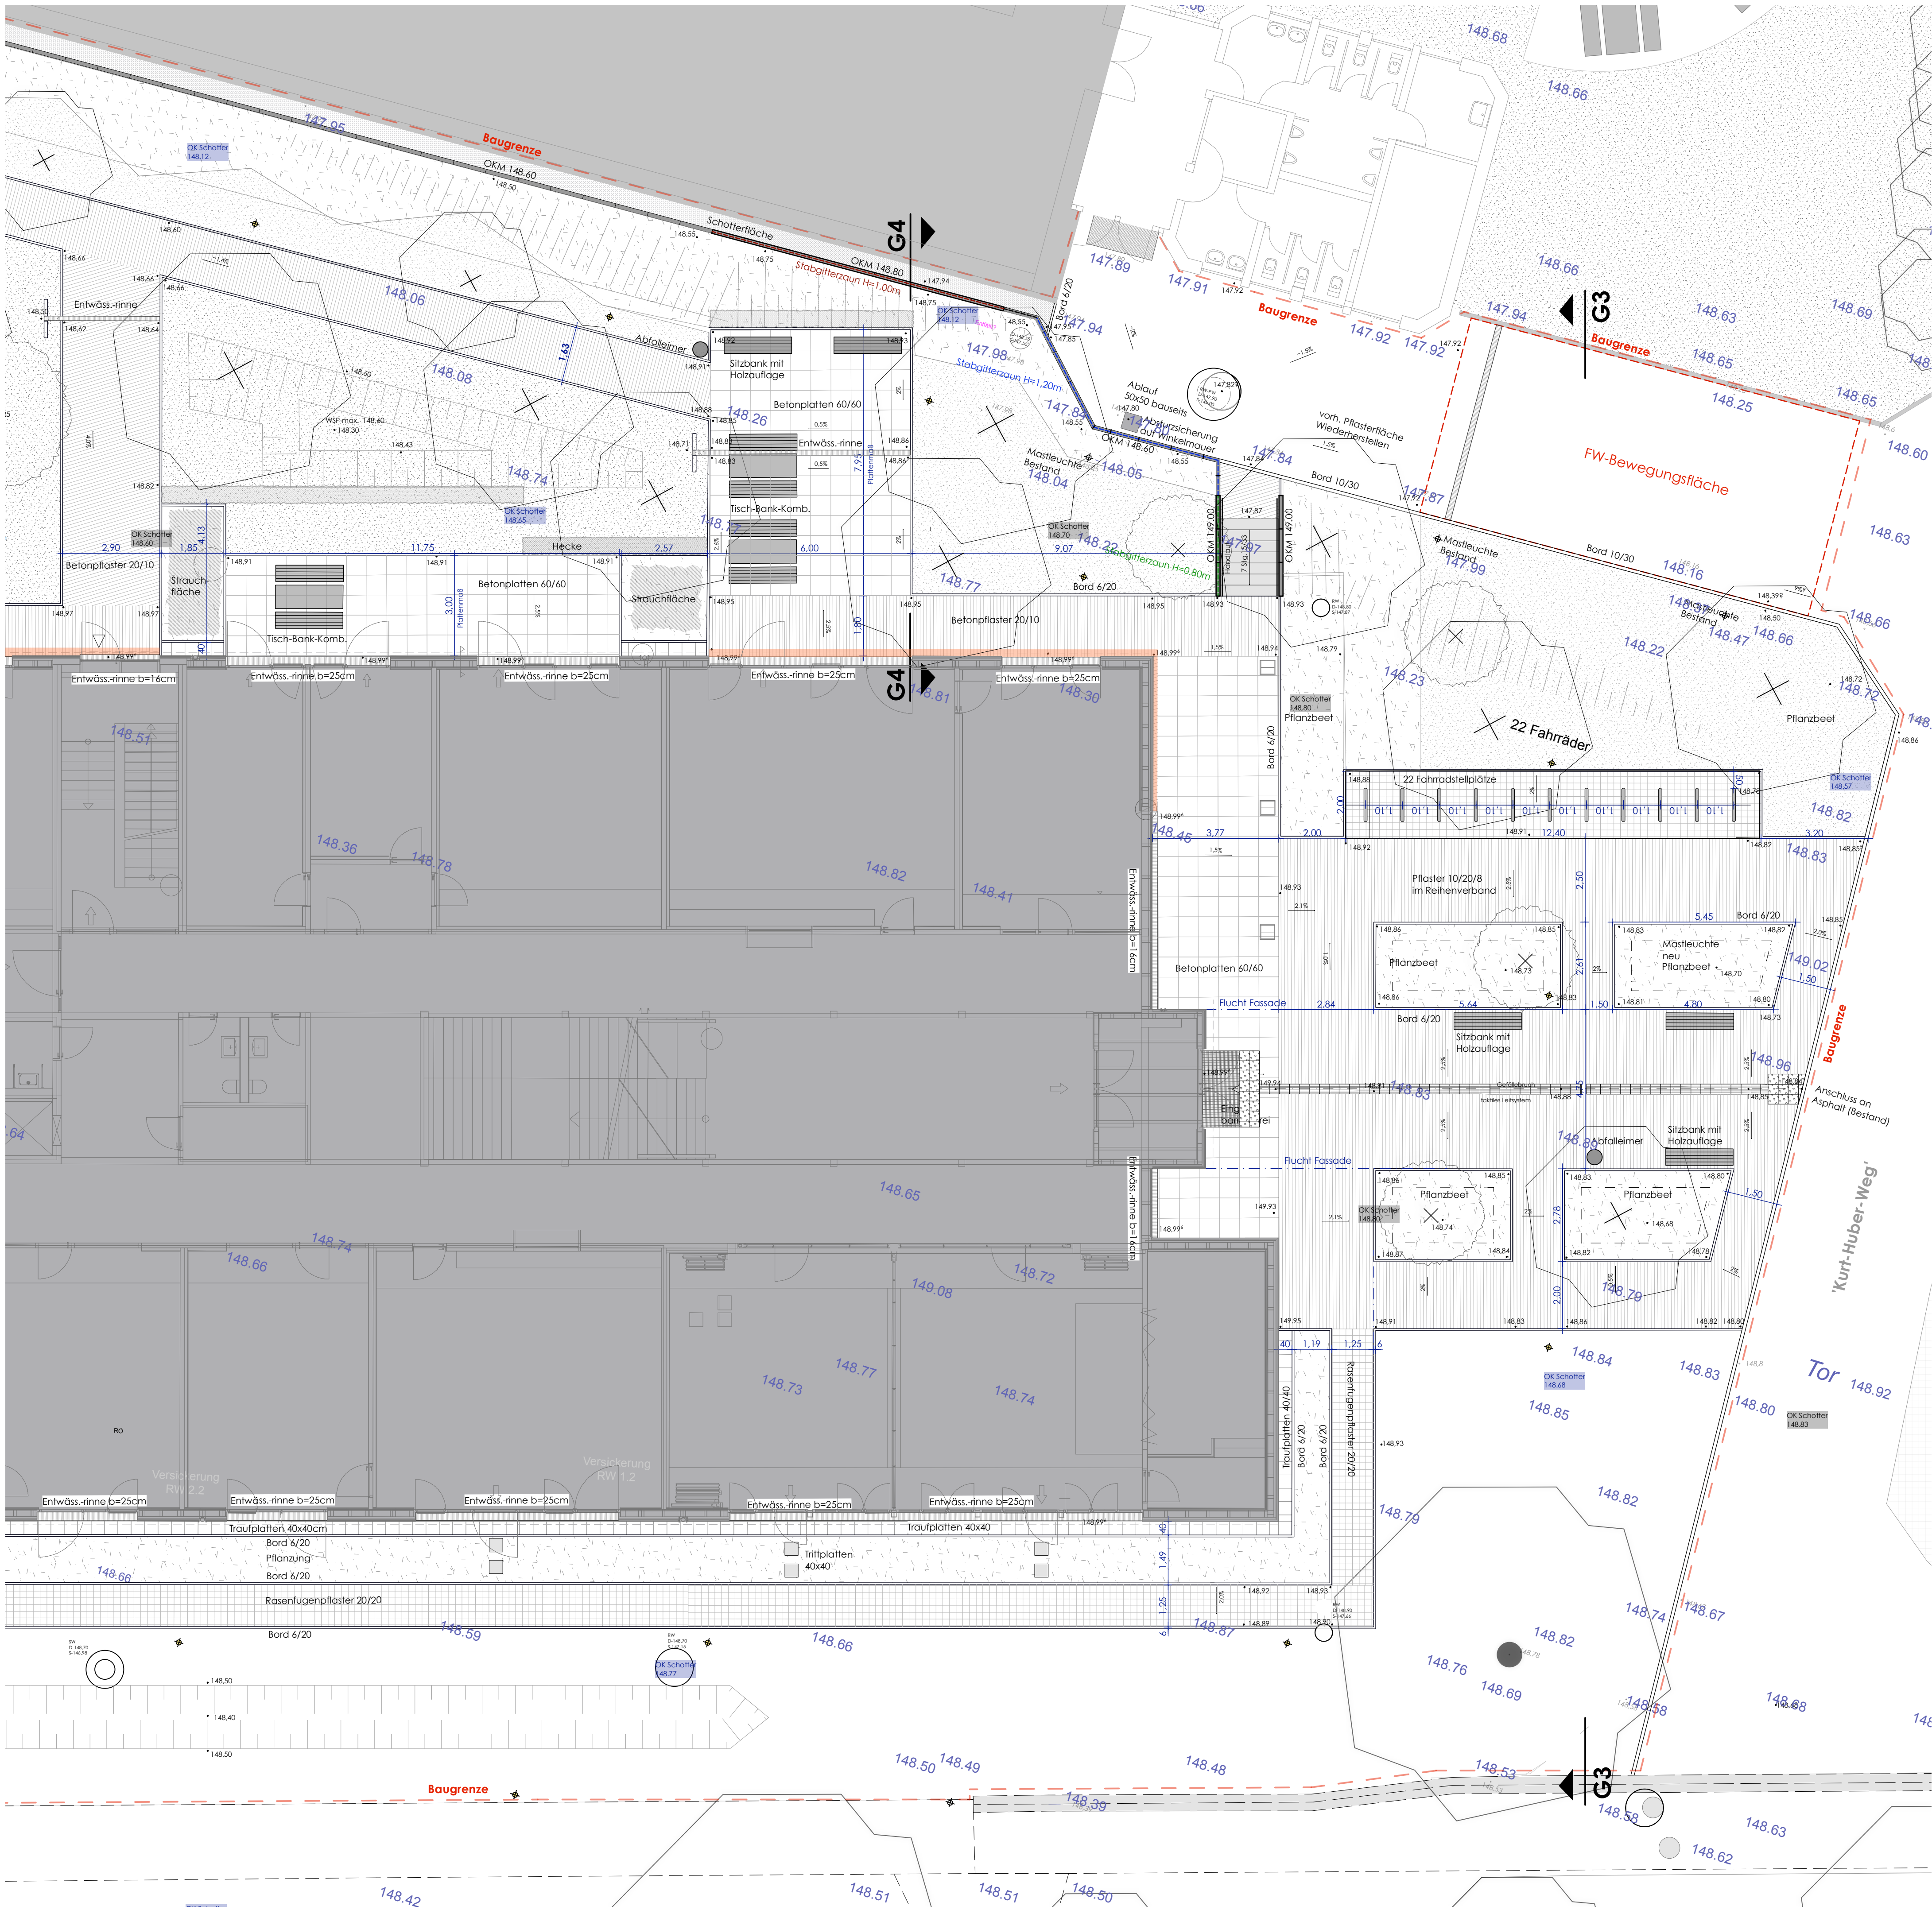

- Legende
- Pflaster 20x30cm
 - Platten 60x60cm
 - Drainpflaster
 - Rasen
 - Schotterrasen
 - Pflanzfläche
 - Strauchfläche
 - Hecke
 - Betonpflaster, d=6cm, zum Anarbeiten an die Fassade
 - Baum Bestand
 - Solitärstrauch Planung
 - Baum Planung
 - Leuchte Planung
 - Leuchte Bestand
 - Höhen Bestand
 - Höhen Planung

Plangrundlagen:
Grundriss Neubau 17.01.2025
Grundleitungen 08.05.2025

Plangrundlagen:
Grundriss Neubau 17.01.2025

Ausführung

PLANUNGSPHASE		ÄNDERUNGEN		
	BESTAND/GRUNDLAGEN	7		
	VORENTWURF	6		
	ENTWURF	5		
	GENEHMIGUNG	4		
X	AUSFÜHRUNG	3		
	ÜBERSICHTSPÄNE	2		
	SONDERPLÄNE	1	18.02.26	taktiltes Leitsystem
	Index	Datum	Art der Änderung	
PROJEKT		Neubau und Sanierung Geschwister Scholl Gesamtschule Göttingen		
BAUHERR		Stadt Göttingen Hiroshimaplatz 1 - 4, 37083 Göttingen		
PLANUNG		adam  adam landschaftsarchitekten balla		Hanomagstrasse 7 30449 Hannover Telefon 0511 / 552055 Telefax 0511 / 552058 info@adam-hannover.de
PLANBEZEICHNUNG		östlicher Teil und Haupteingang		PLAN-NR. 4242.5-L3 MAßSTAB 1:100 DATUM 21.01.26 BLATTGRÖSSE DIN-A-1
UNTERSCHRIFT FREIGABE		BAUHERR		
		LANDSCHAFTSARCHITEKT/IN		