
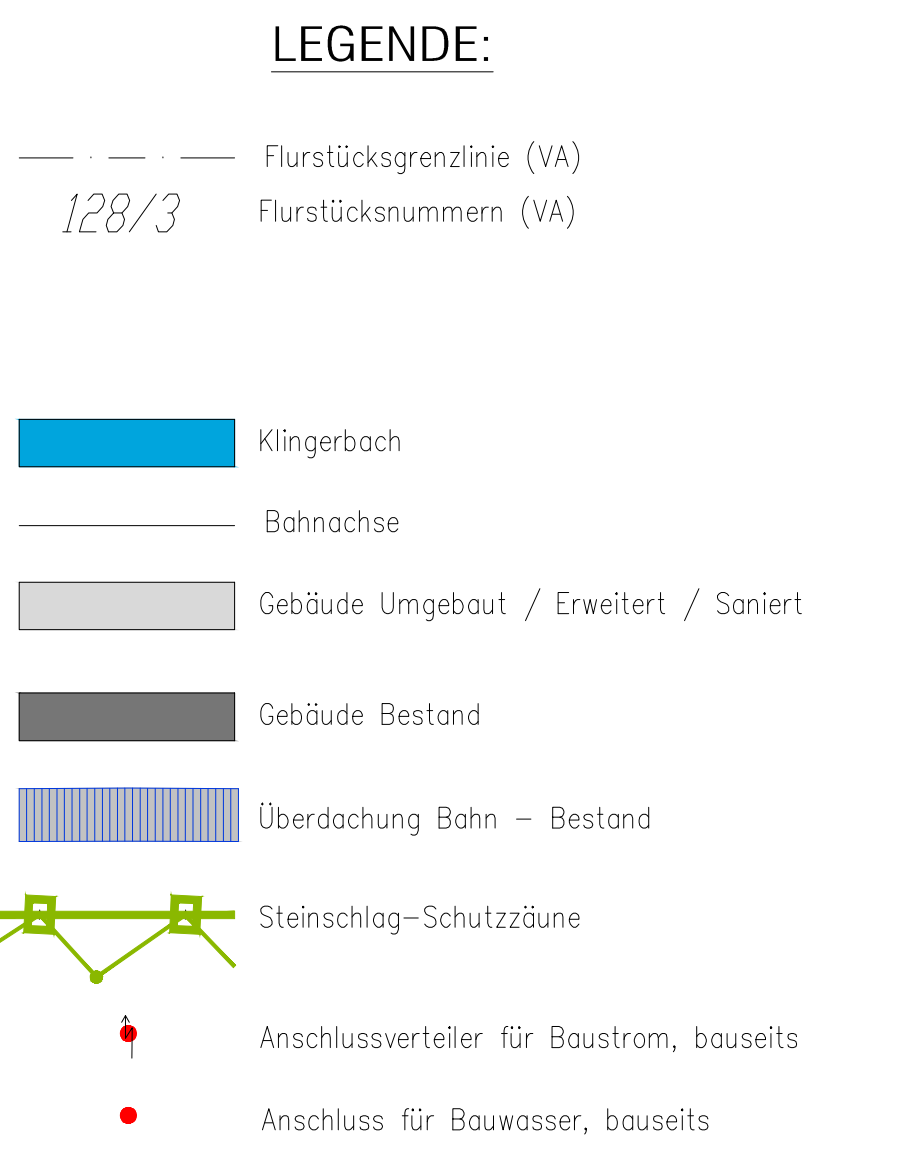
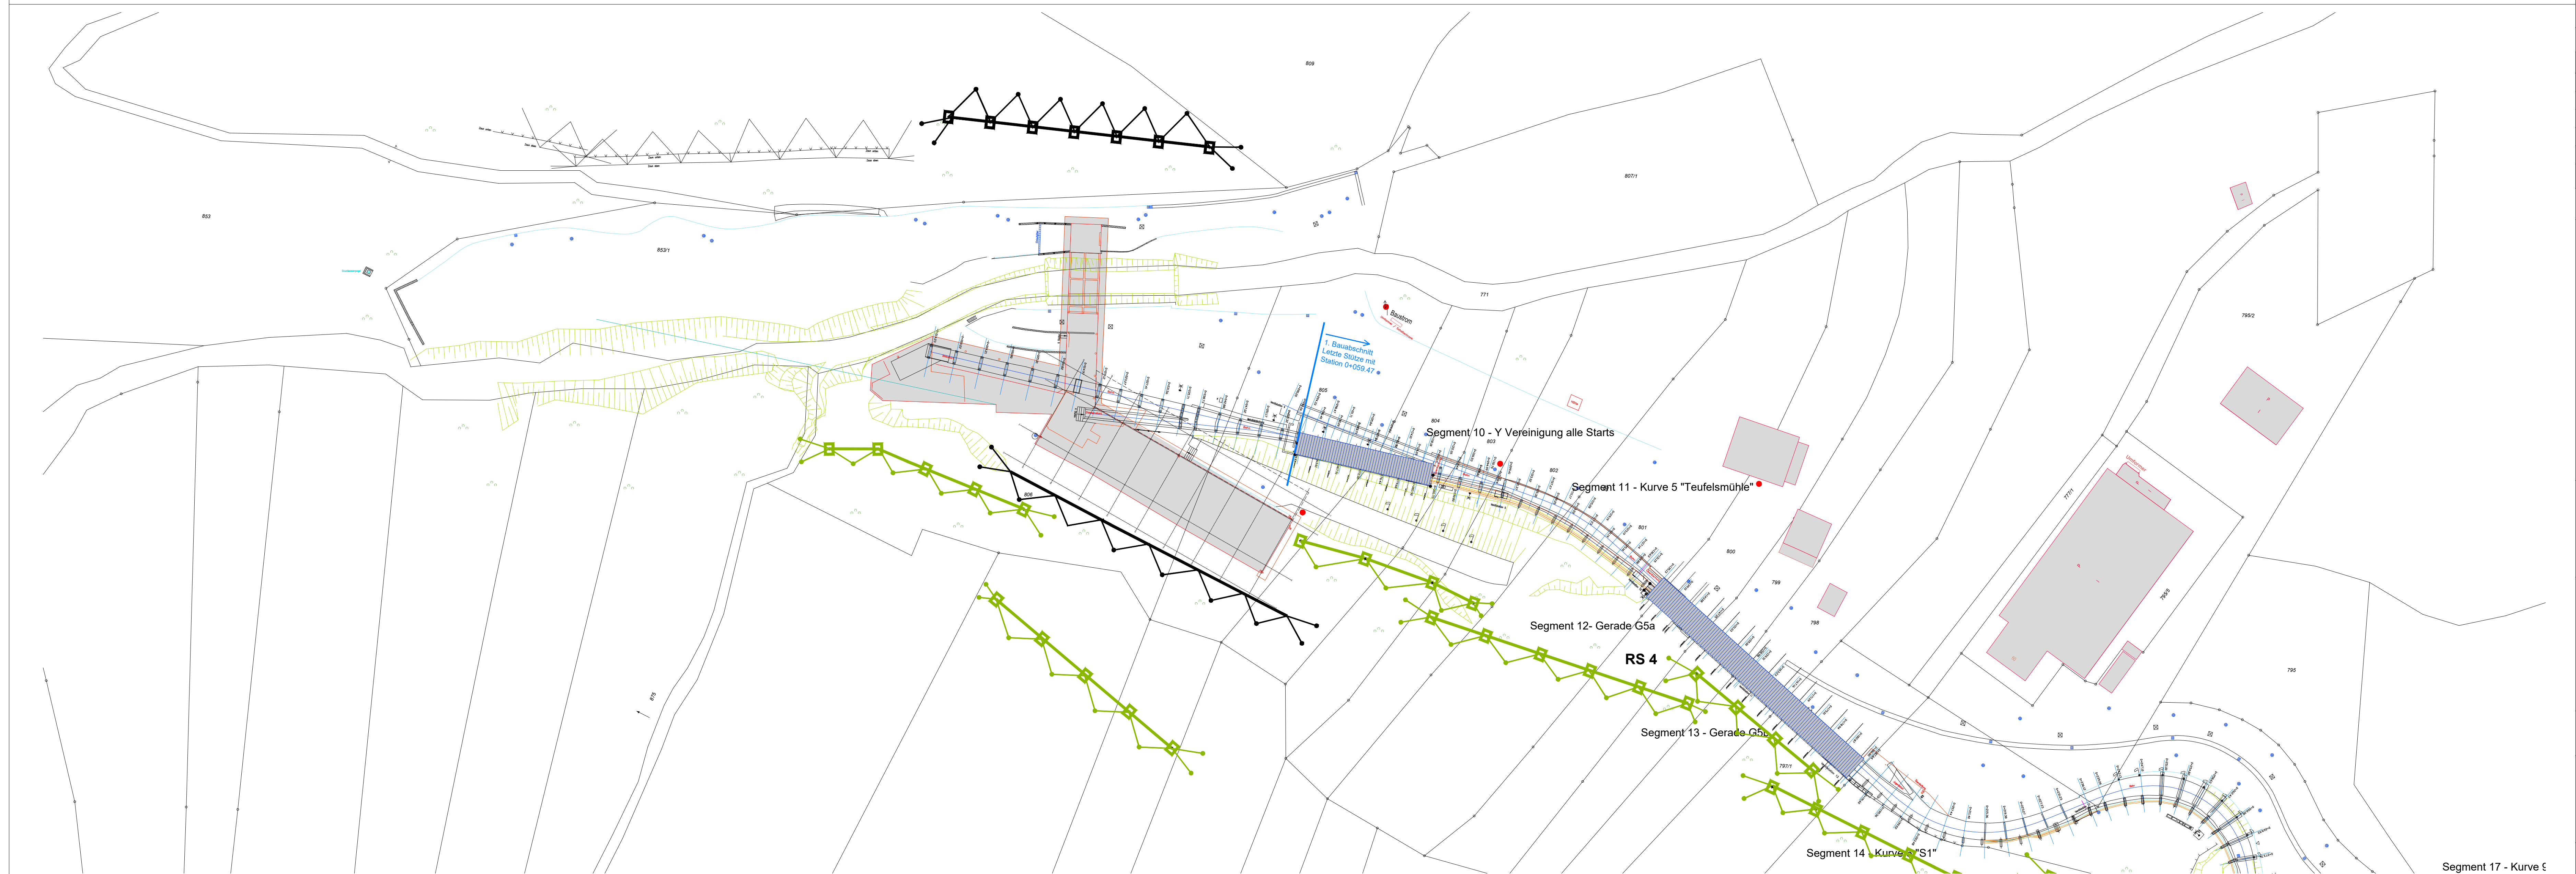


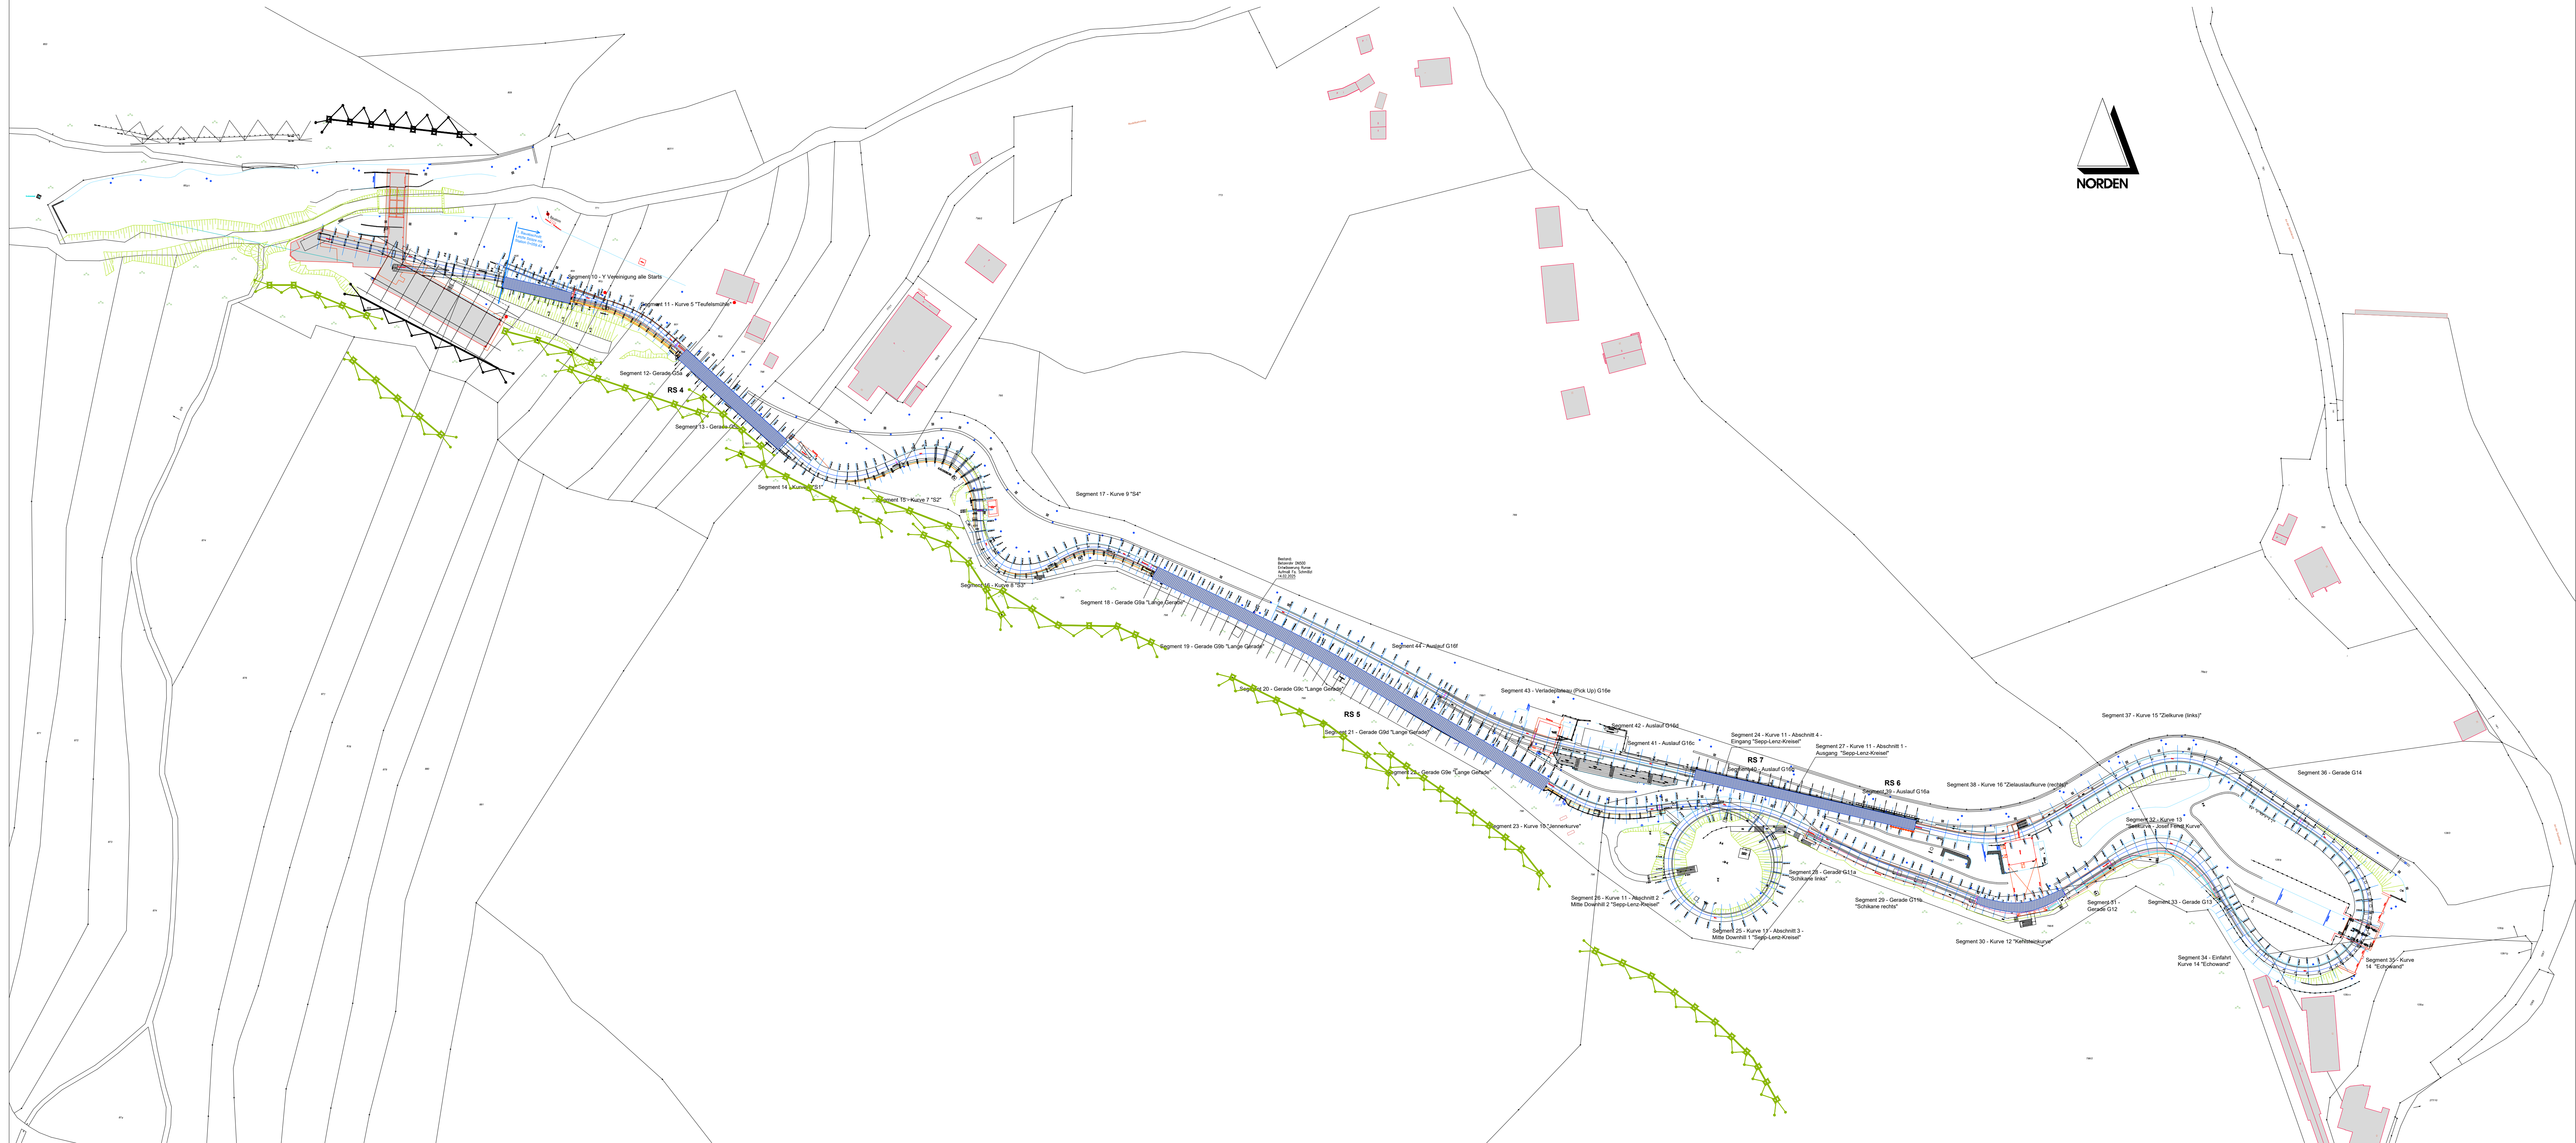

|       |          |  |
|-------|----------|--|
| Datum | Geändert |  |
|       |          |  |
|       |          |  |
|       |          |  |
| A     |          |  |

Projekt-Nummer: 21.04                      Plan-Nummer: 5\_IB\_300\_01011\_-\_LG

WIEDERAUFBAU  
KUNSTEISBAHN KÖNIGSSEE

**Gefördert aus Mitteln des Bundes  
und des Freistaats Bayern**



Auftraggeber:



Landkreis Berchtesgadener Land  
Salzburger Straße 64 D - 83435 Bad Reichenhall  
Telefon +49(0)8651.773-689 Telefax +49(0)8651.773-9-689 KEB@lra-bgl.de

Generalplaner:









## AUSFÜHRUNGSPLANUNG

Planverfasser:

Übersichtsplan  
Überdachungsbereiche Bestandsbahn

Maßstab: 1:1000/500  
Format: DIN A0  
Gez.: ne/wa  
Datum: 18.12.2025

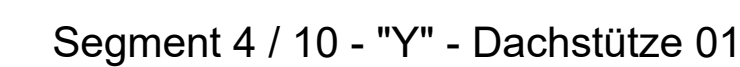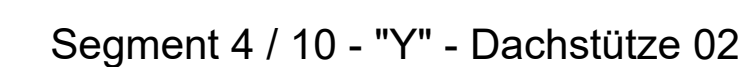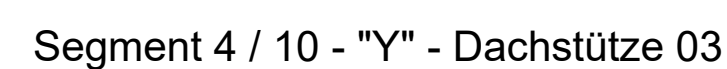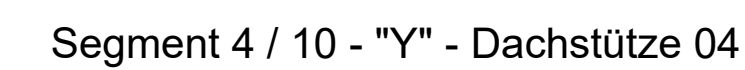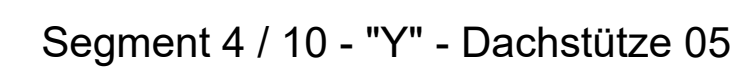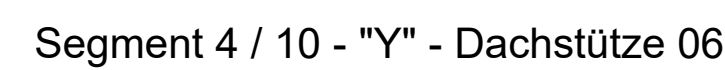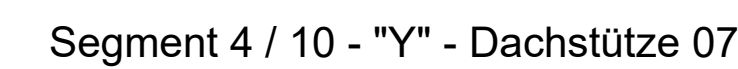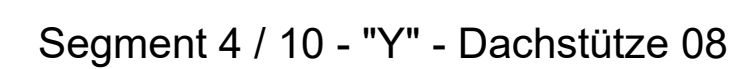


$$\pm 0.00 \text{ FFB} \equiv 707.10 \text{ m NHN}$$

|                       |
|-----------------------|
| Projekt-Nummer: 21.04 |
|-----------------------|

Plan-Nummer: 5\_AR\_300\_53502\_-\_QP

# WIEDERAUFBAU KUNSTEISBAHN KÖNIGSSEE

**Gefördert aus Mitteln des Bundes  
und des Freistaats Bayern**



Bayerisches Staatsministerium für  
Wohnen, Bau und Verkehr



Auftraggeber:



Landkreis Berchtesgadener Land  
Salzburger Straße 64 D - 83435 Bad Reichenhall  
Telefon +49(0)8651.773-689 Telefax +49(0)8651.773-9-689 KEB@lra-bgl.de

Generalplaner:


## AUSFÜHRUNGSPLANUNG

Planverfasser:


Überdachung der Bestandsbahn  
Metallldacheindeckung  
Segment 4 / 10 "Y" - Dachstützen 01 bis 08  
Querschnitte

Maßstab: 1:50  
Format: DIN A1  
Gez.: ne / wa  
Datum: 18.12.2025




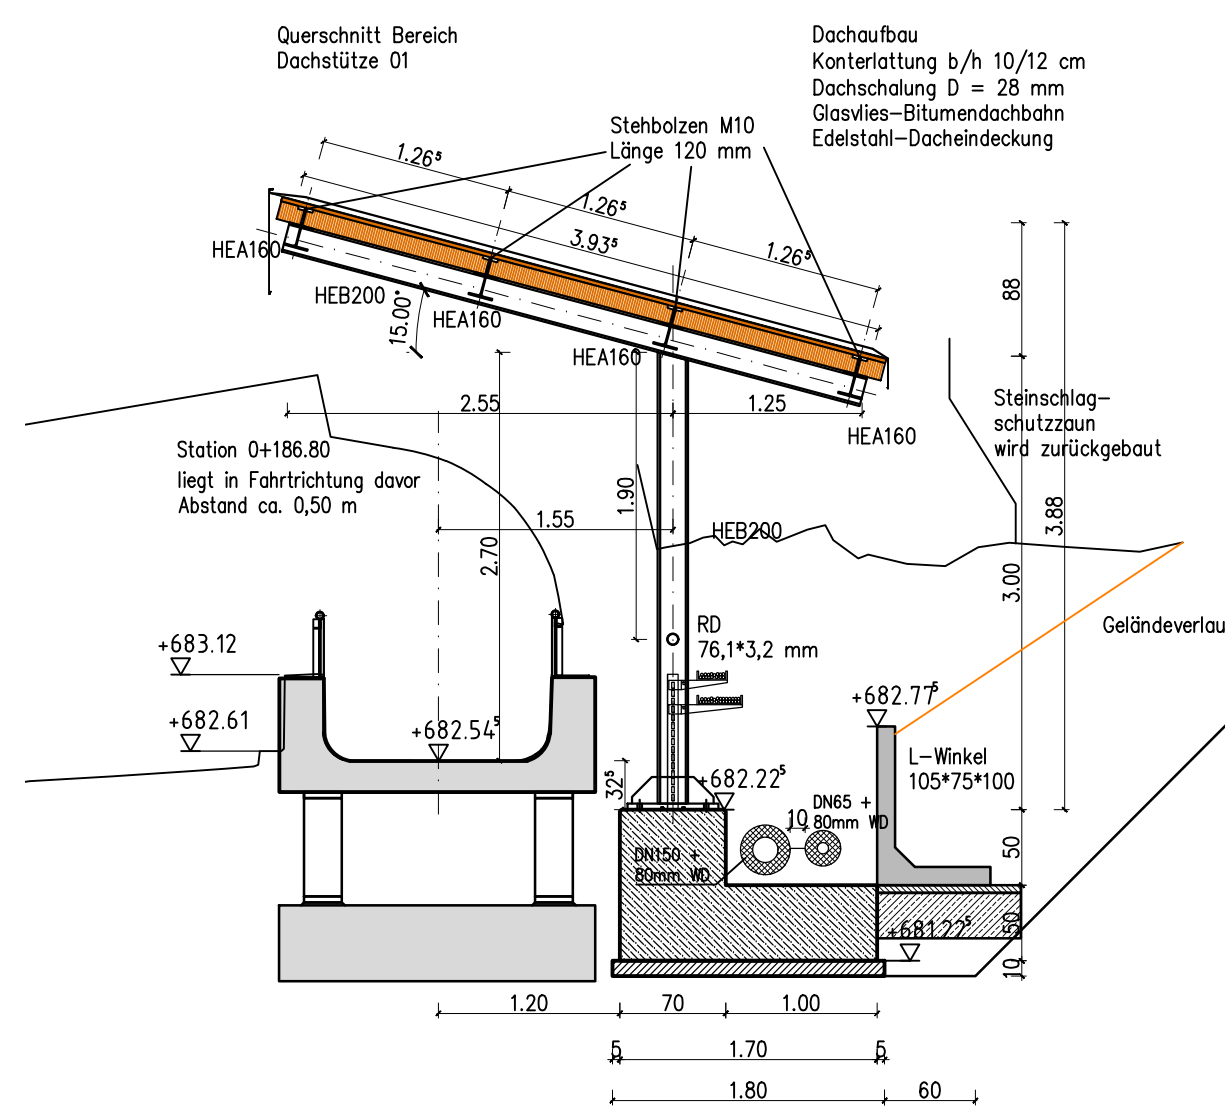


RS 4 / Segment 13 - Dachstütze 01

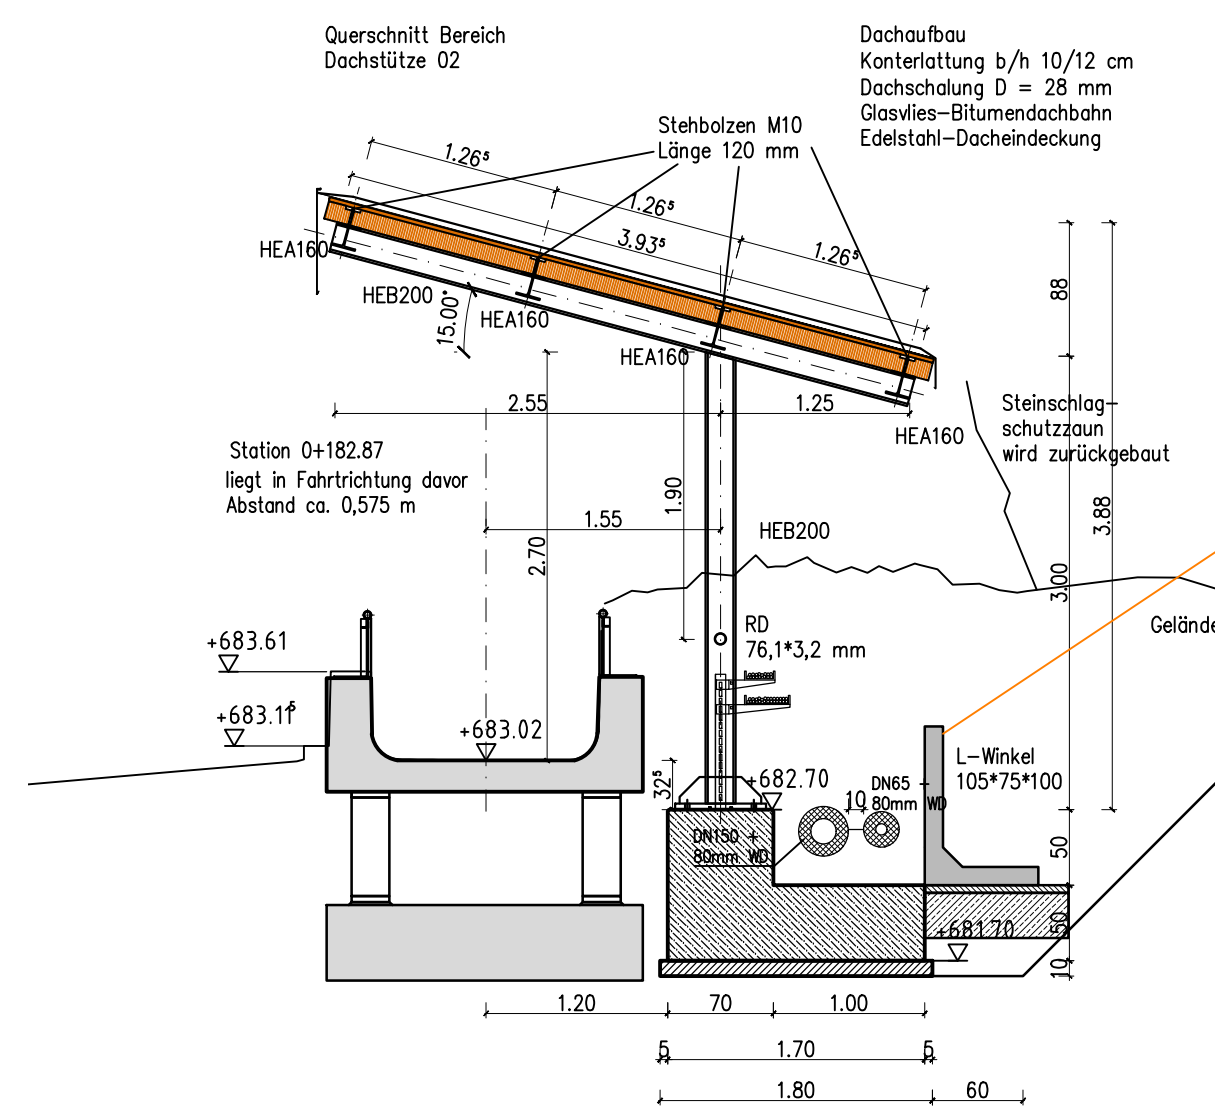


RS 4 / Segment 13 - Dachstütze 02

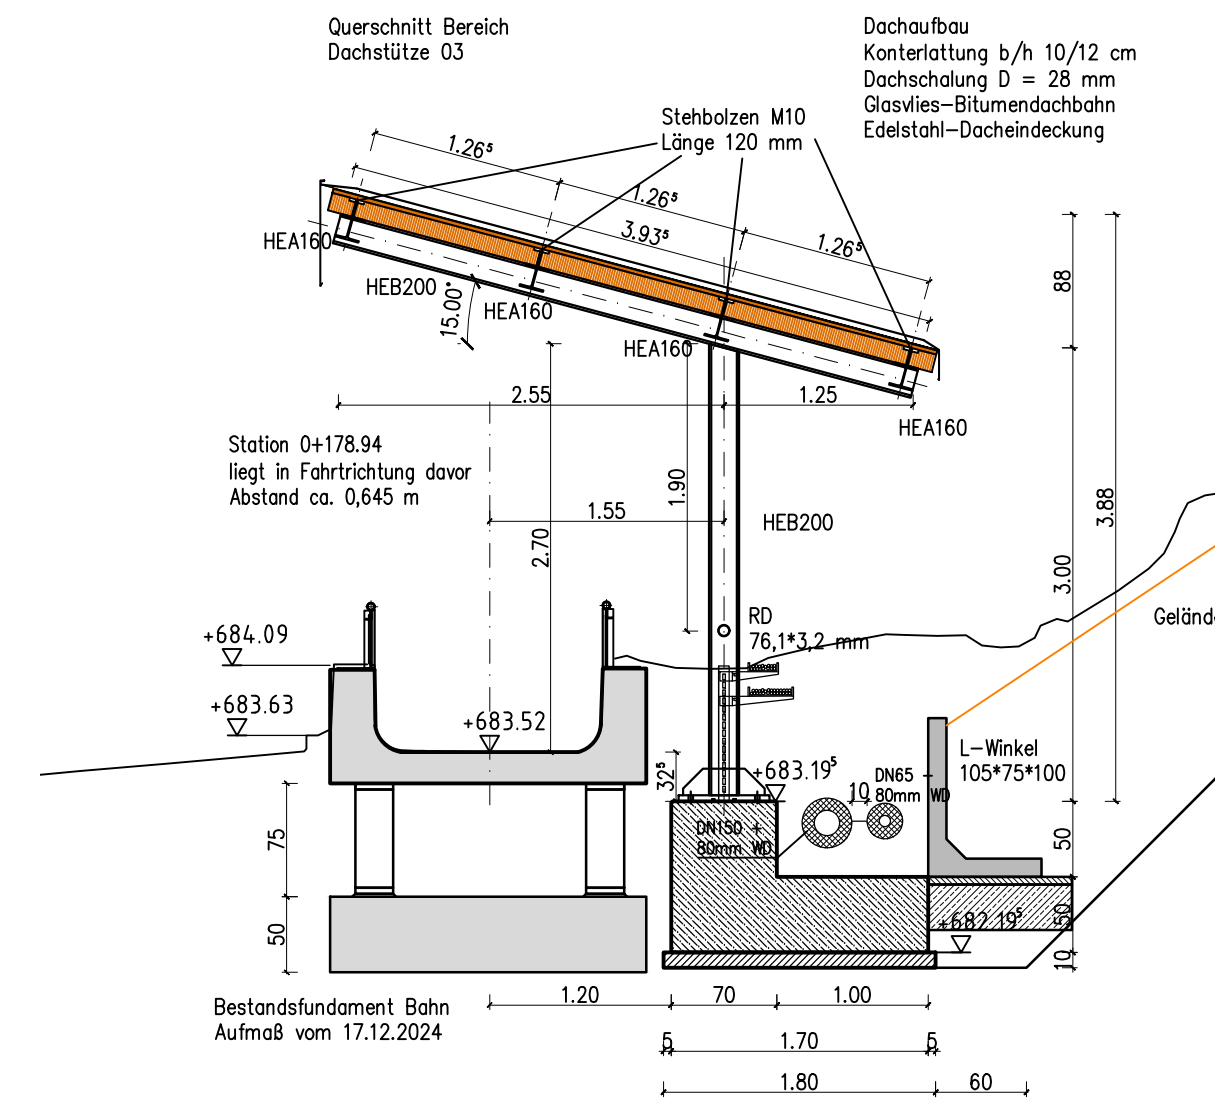


RS 4 / Segment 13 - Dachstütze 03

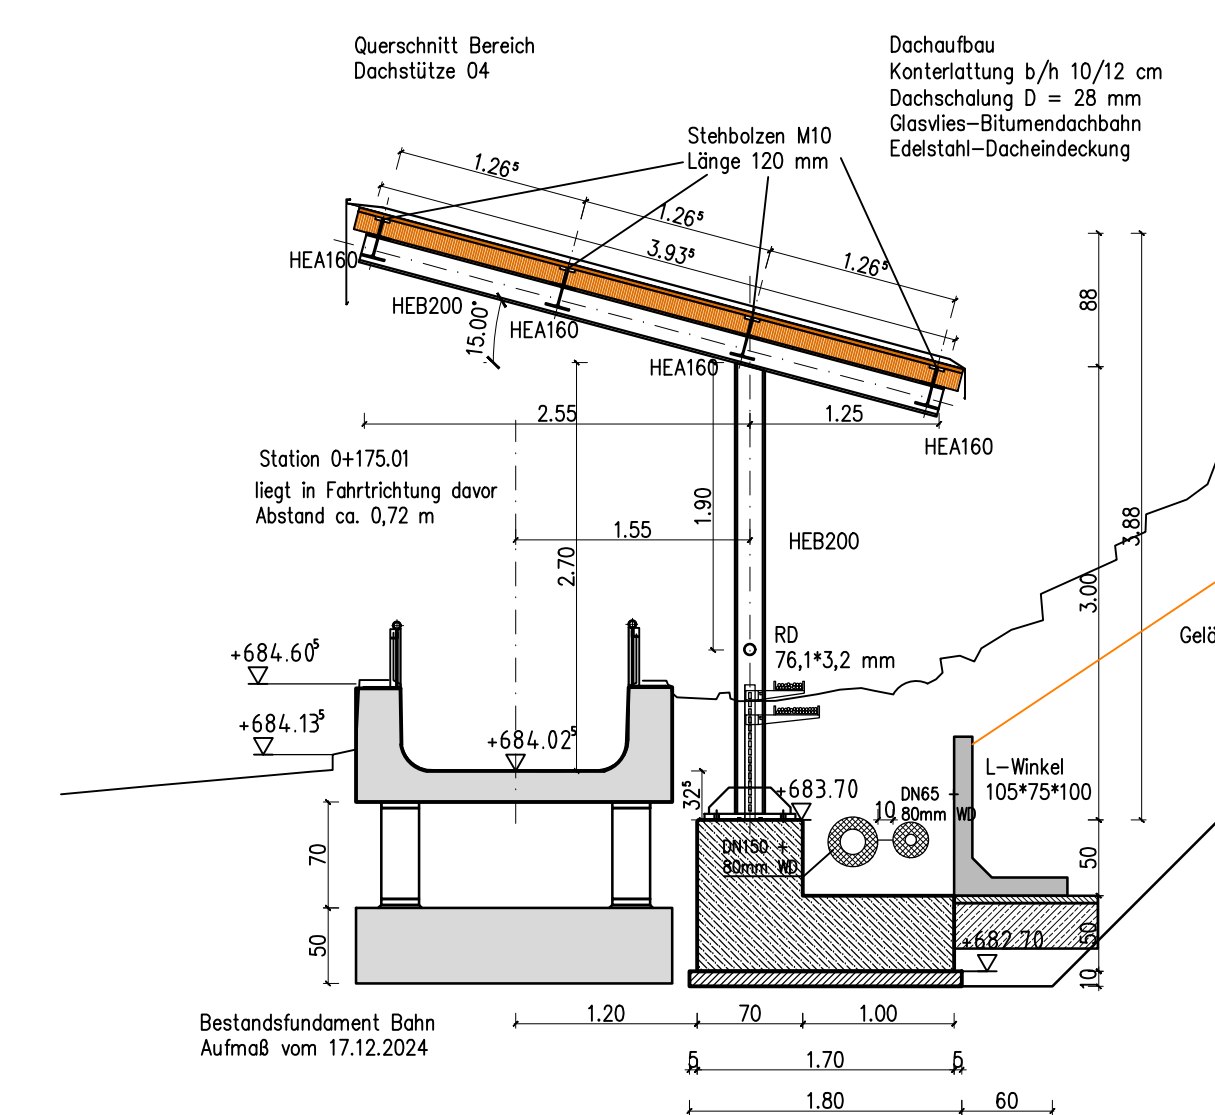


RS 4 / Segment 13 - Dachstütze 04

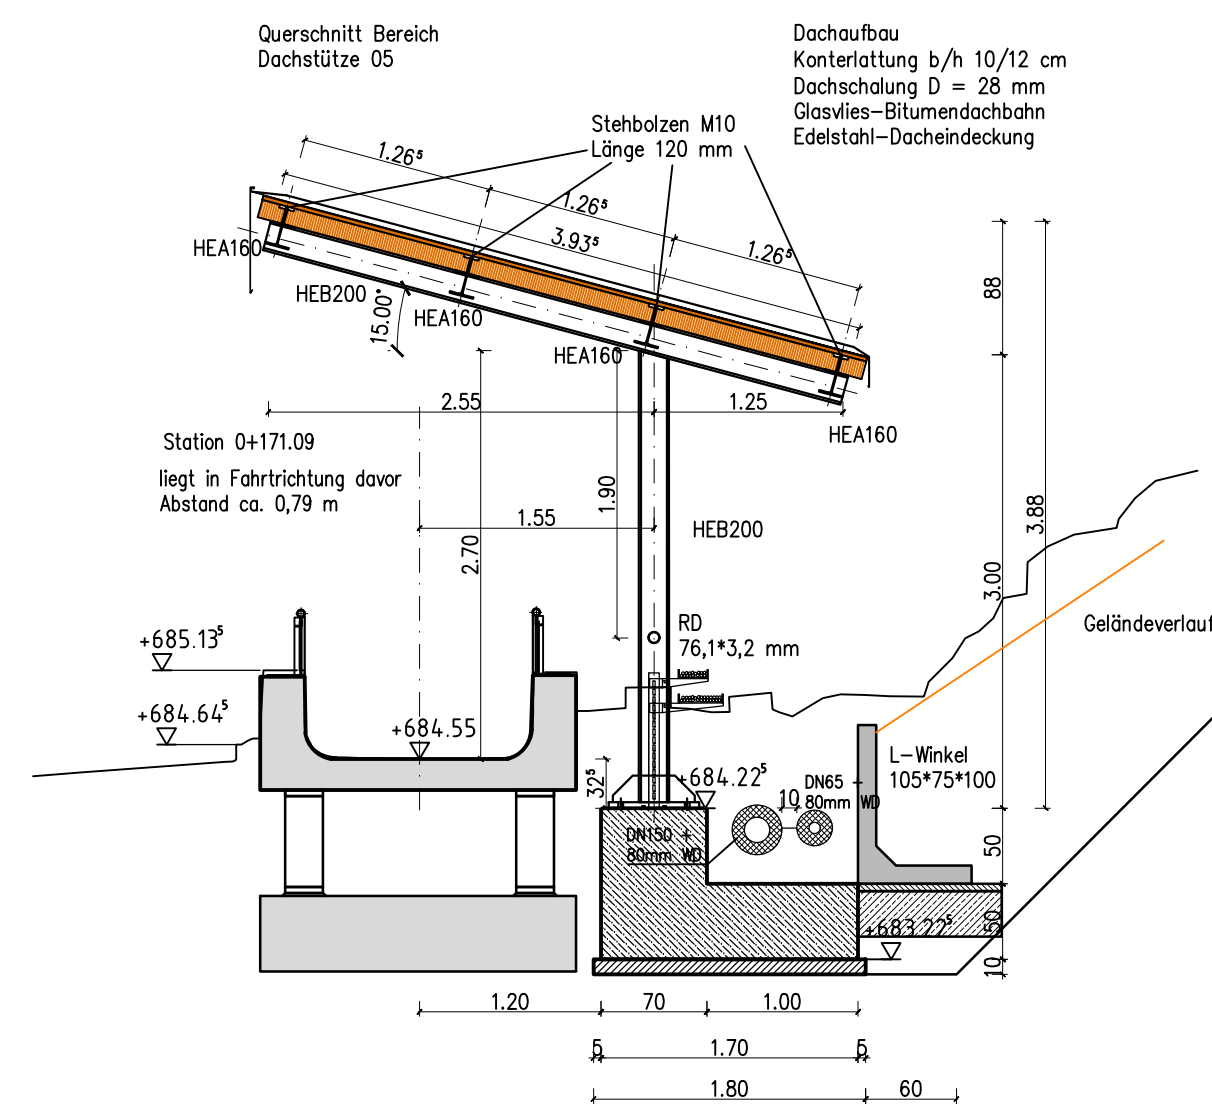


RS 4 / Segment 13 - Dachstütze 05

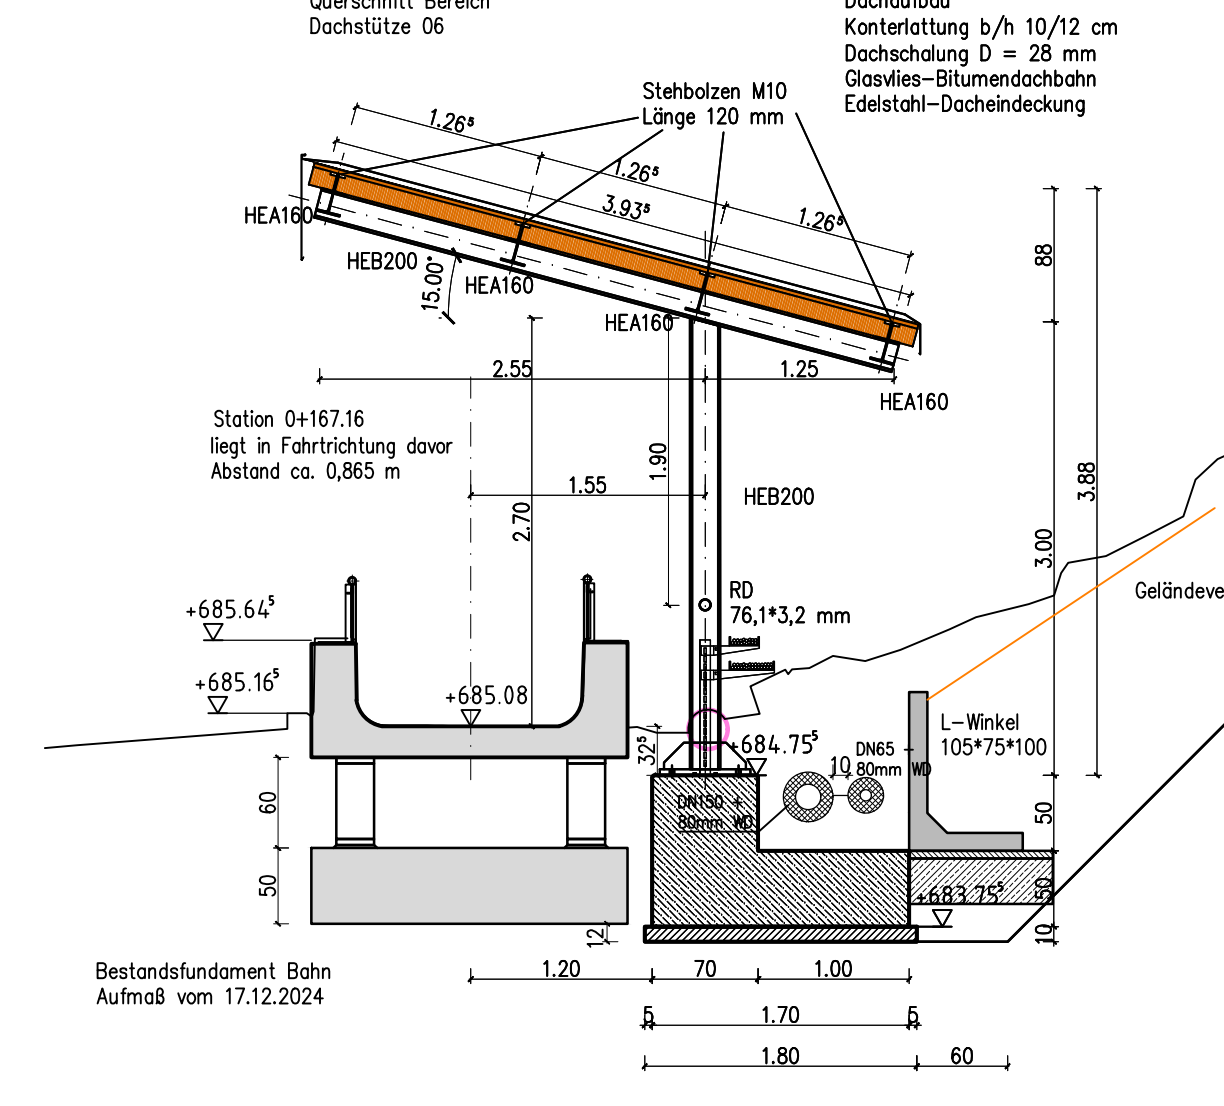


RS 4 / Segment 13 - Dachstütze 06

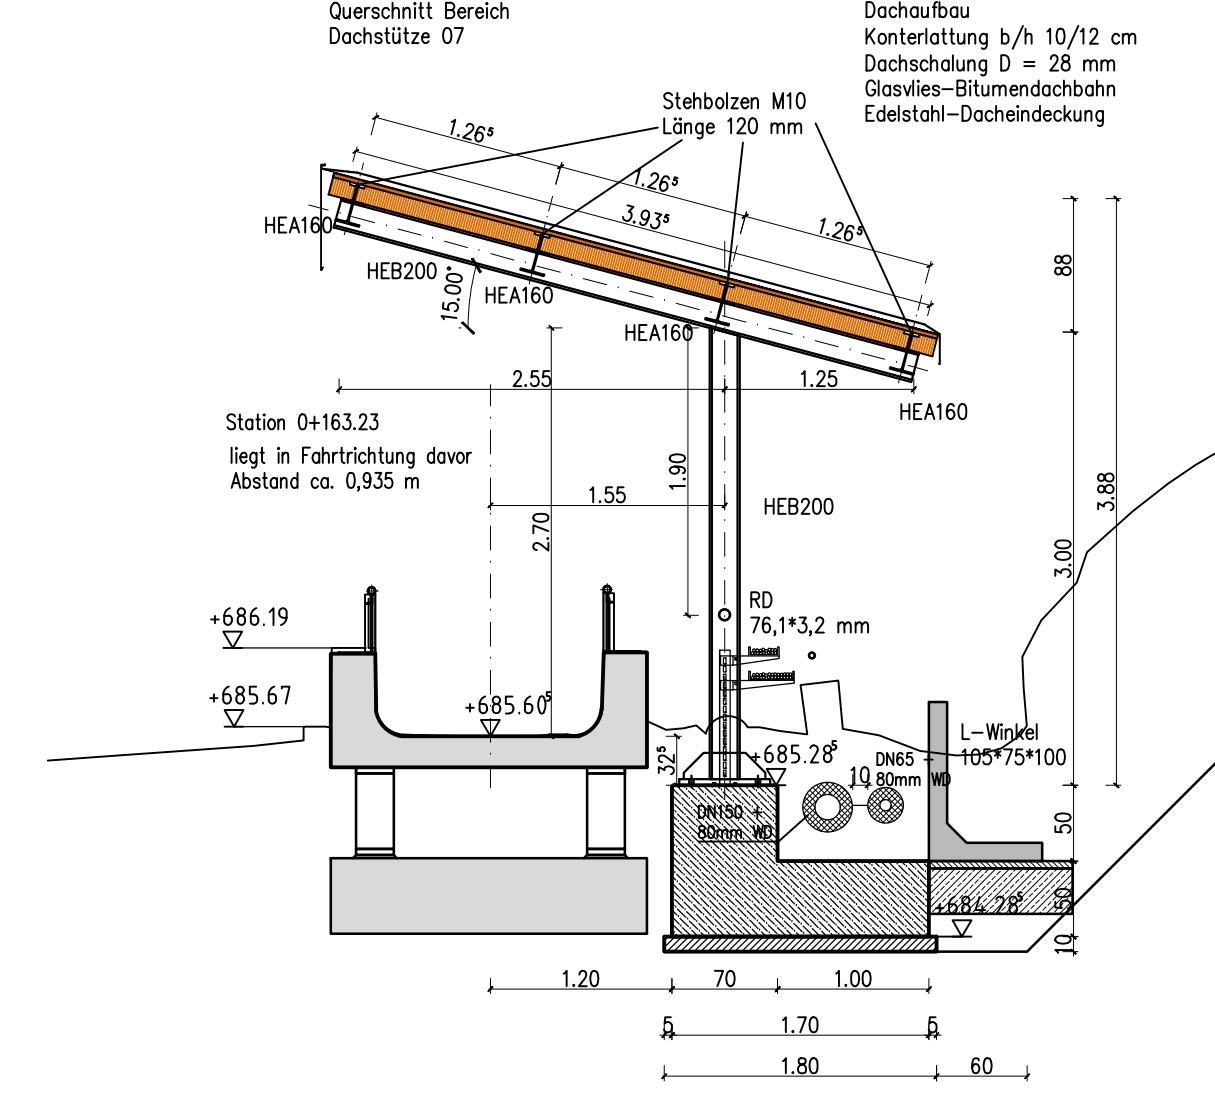


RS 4 / Segment 13 - Dachstütze 07

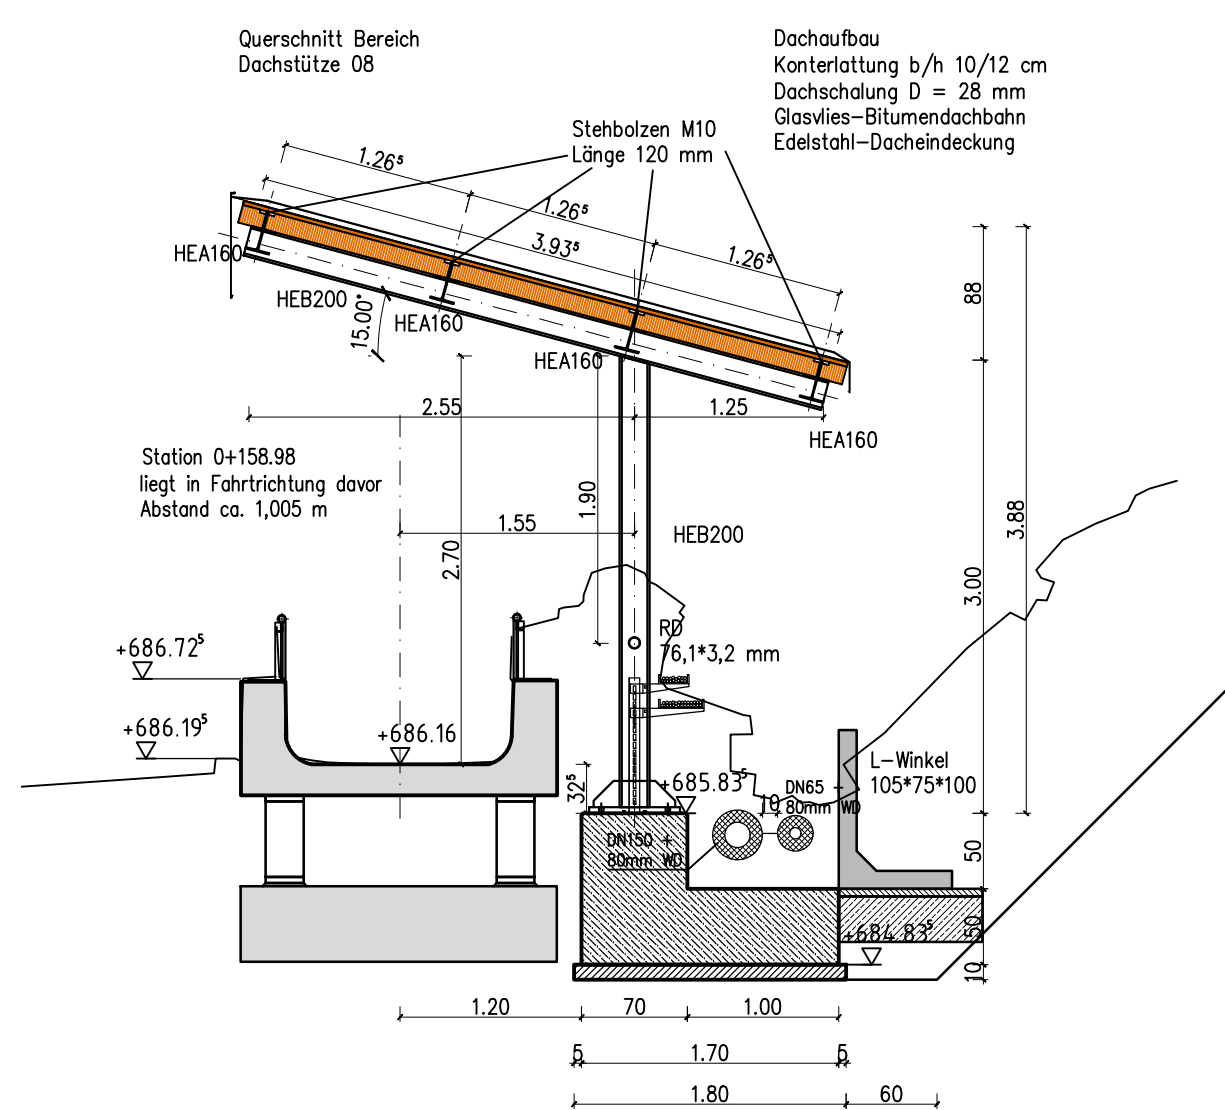


RS 4 / Segment 12 - Dachstütze 08

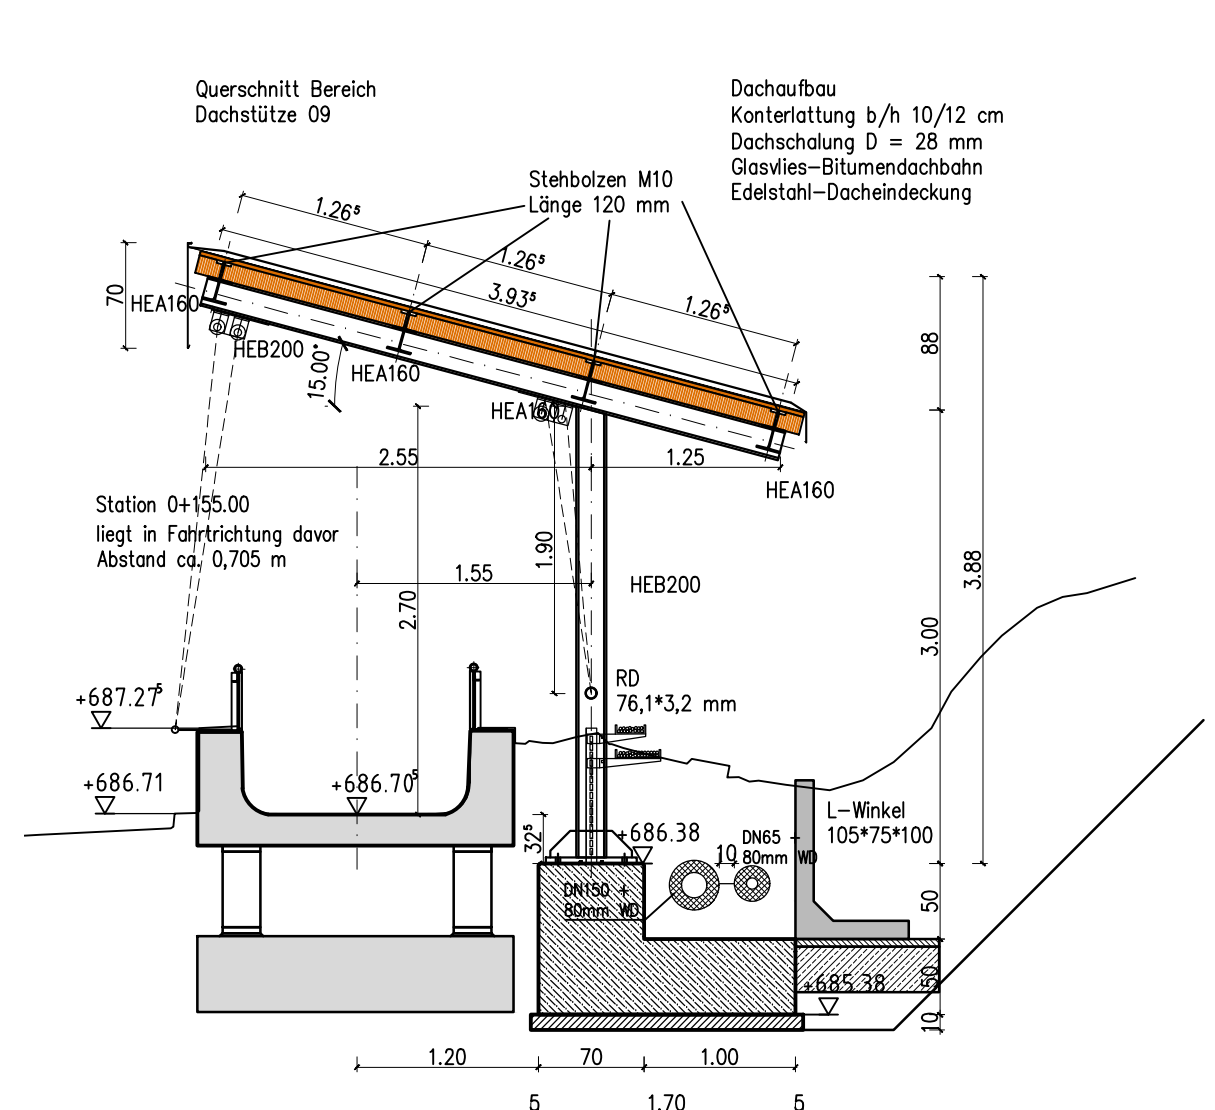


RS 4 / Segment 12 - Dachstütze 09

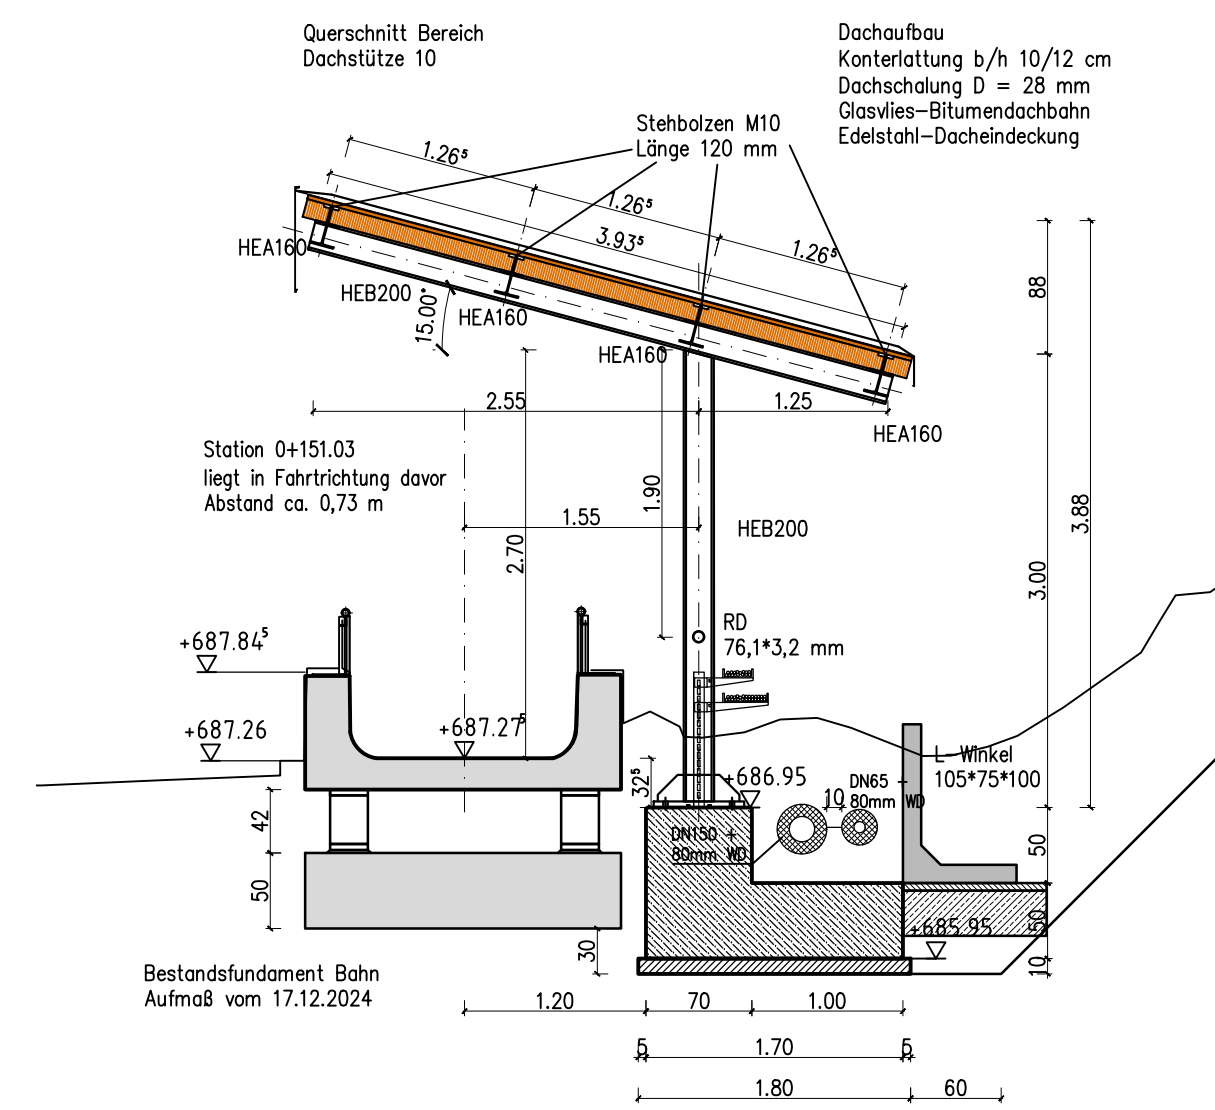


RS 4 / Segment 12 - Dachstütze 10

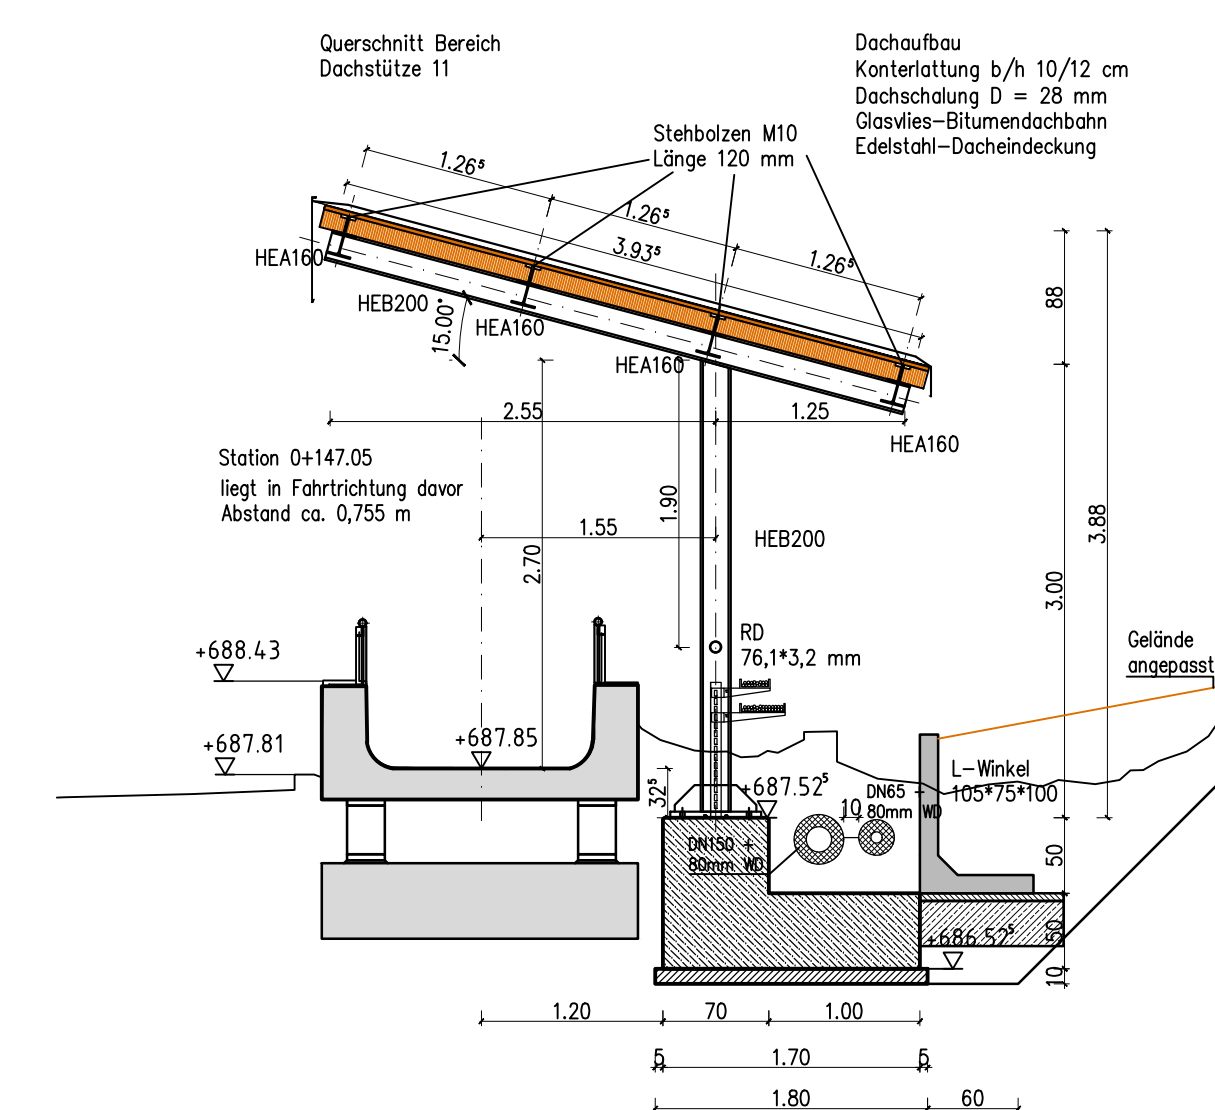


RS 4 / Segment 12 - Dachstütze 11

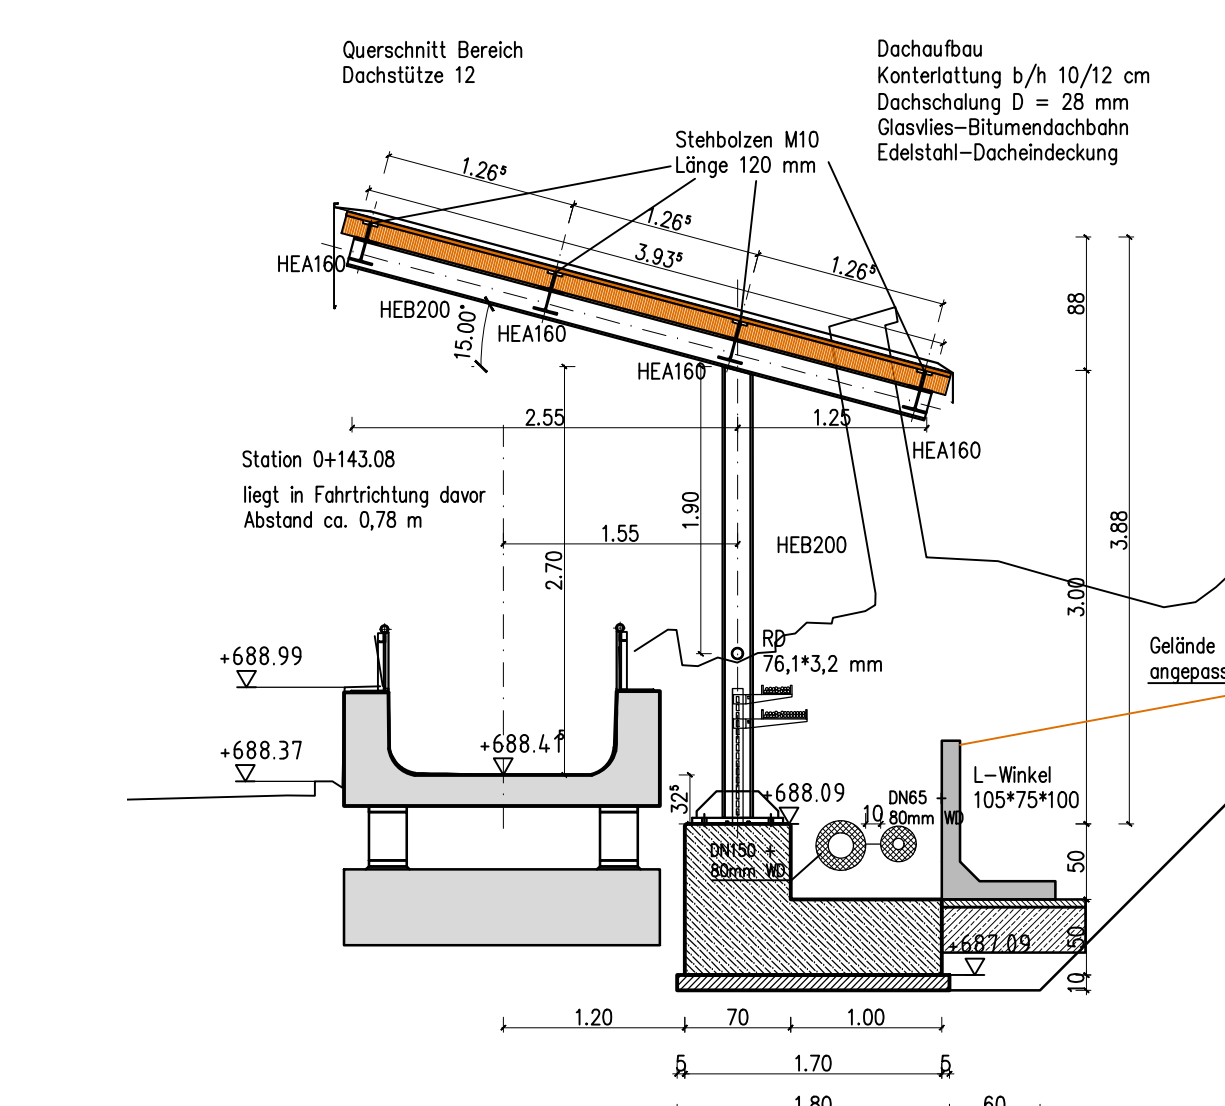


RS 4 / Segment 12 - Dachstütze 12

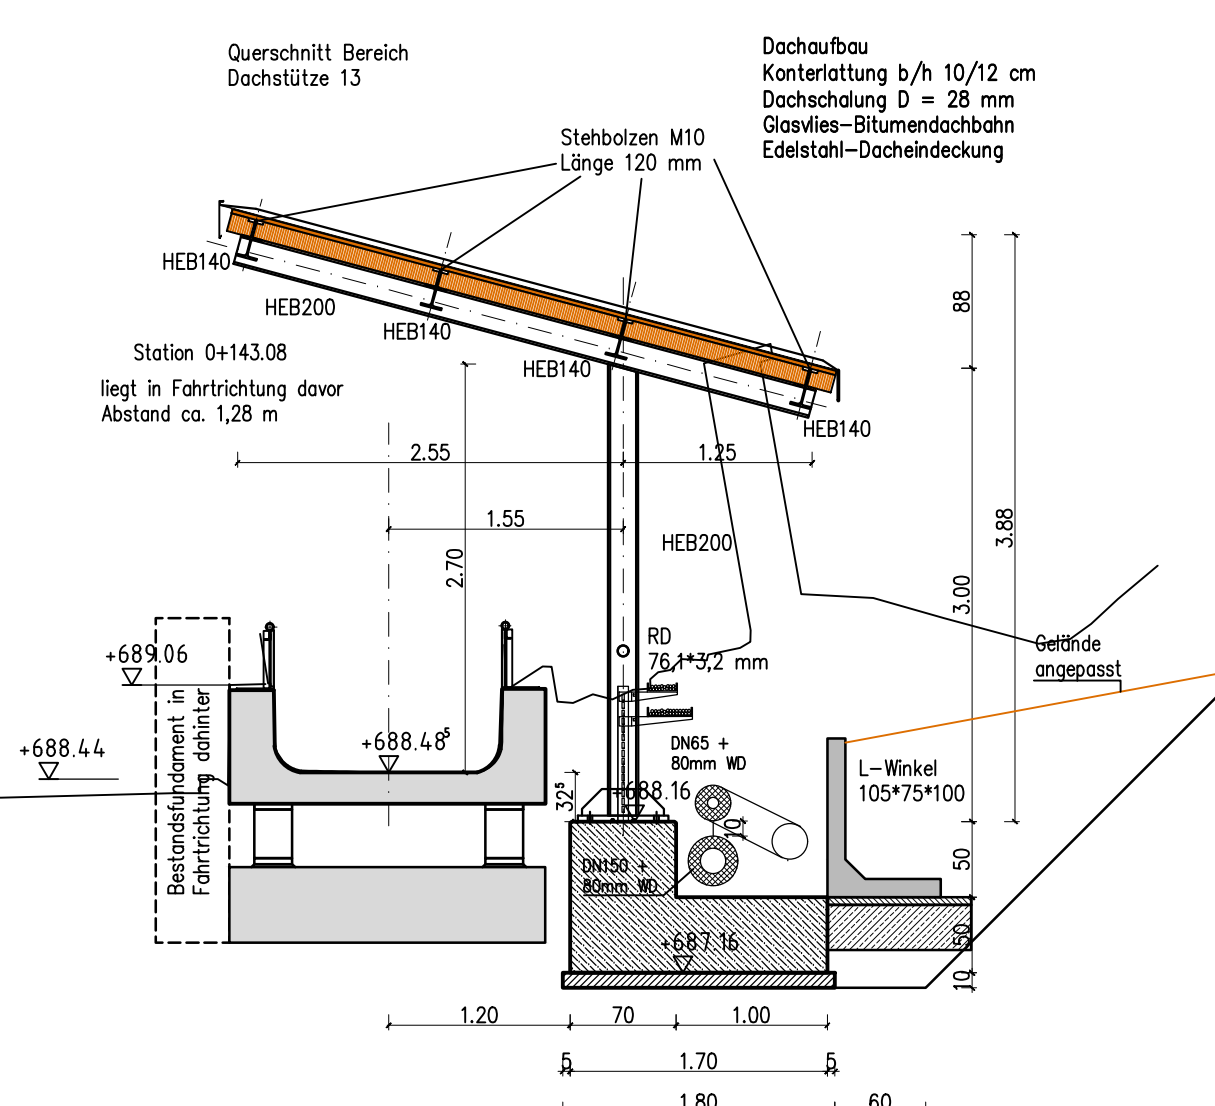

RS 4 / Segment 12 - Dachstütze 13

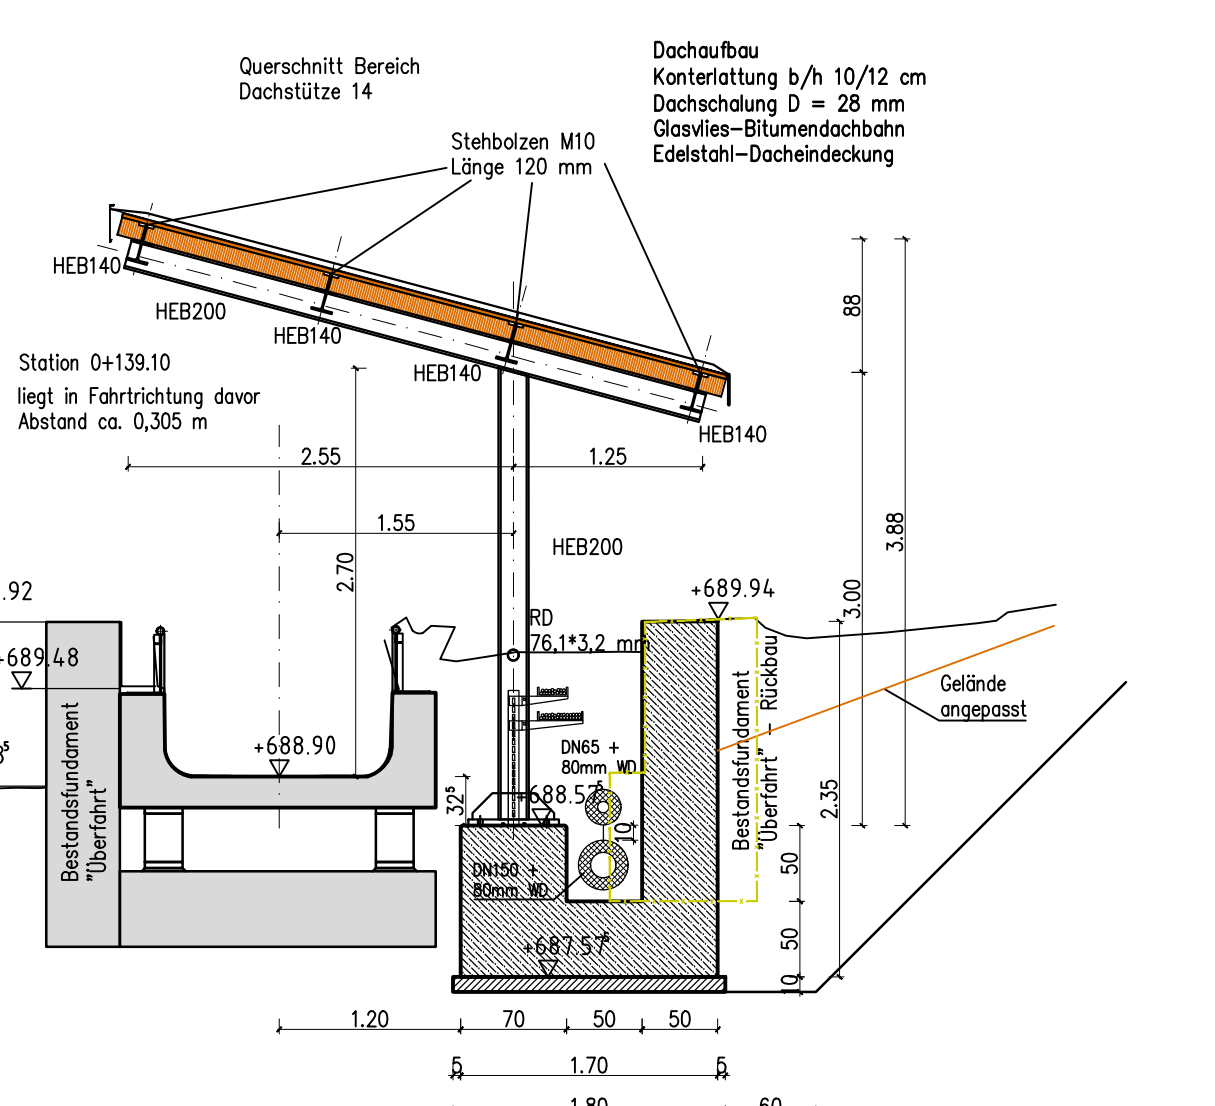

RS 4 / Segment 12 - Dachstütze 14

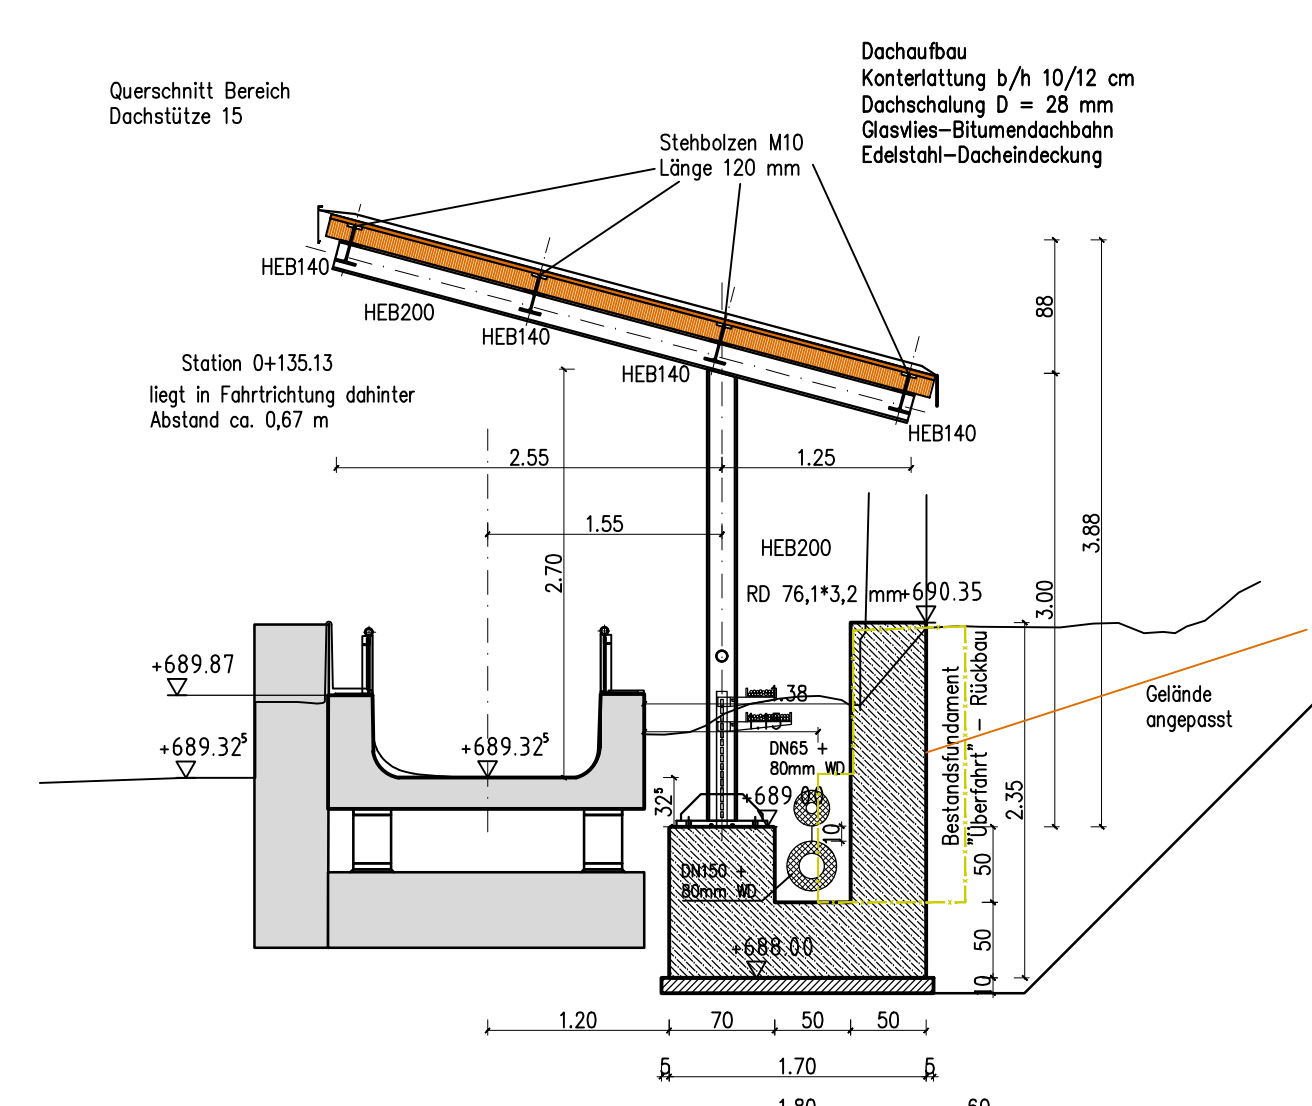

RS 4 / Segment 12 - Dachstütze 15

|   |       |           |  |
|---|-------|-----------|--|
|   | Datum | Gebindert |  |
|   |       |           |  |
|   |       |           |  |
|   |       |           |  |
|   |       |           |  |
| A |       |           |  |

 $\pm 0.00 \text{ FFB} \equiv 707.10 \text{ m NHN}$ 

|                       |
|-----------------------|
| Projekt-Nummer: 21.04 |
|-----------------------|

Plan-Nummer: 5\_AR\_300\_53504\_-Q

WIEDERAUFBAU  
KUNSTEISBAHN KÖNIGSSEE

Gefördert aus Mitteln des Bundes  
und des Freistaats Bayern



Bayerisches Staatsministerium für  
Wohnen, Bau und Verkehr



Auftraggeber:



Landkreis Berchtesgadener Land  
Salzburger Straße 64 D - 83435 Bad Reichenhall  
Telefon +49(0)8651.773-689 Telefax +49(0)8651.773-9-689 KEB@lra-bgl.de


|                |
|----------------|
| Generalplaner: |
|----------------|

## AUSFÜHRUNGSPLANUNG

Planverfasser:


Überdachung Bestandsbahn  
Metalldachendeckung  
RS 4 / Segment 12,13 - Dachstützen 01 bis 15  
Querschnitte

Maßstab: 1:50  
Format: DIN A0  
Gez.: ne / wa  
Datum: 23.04.2025

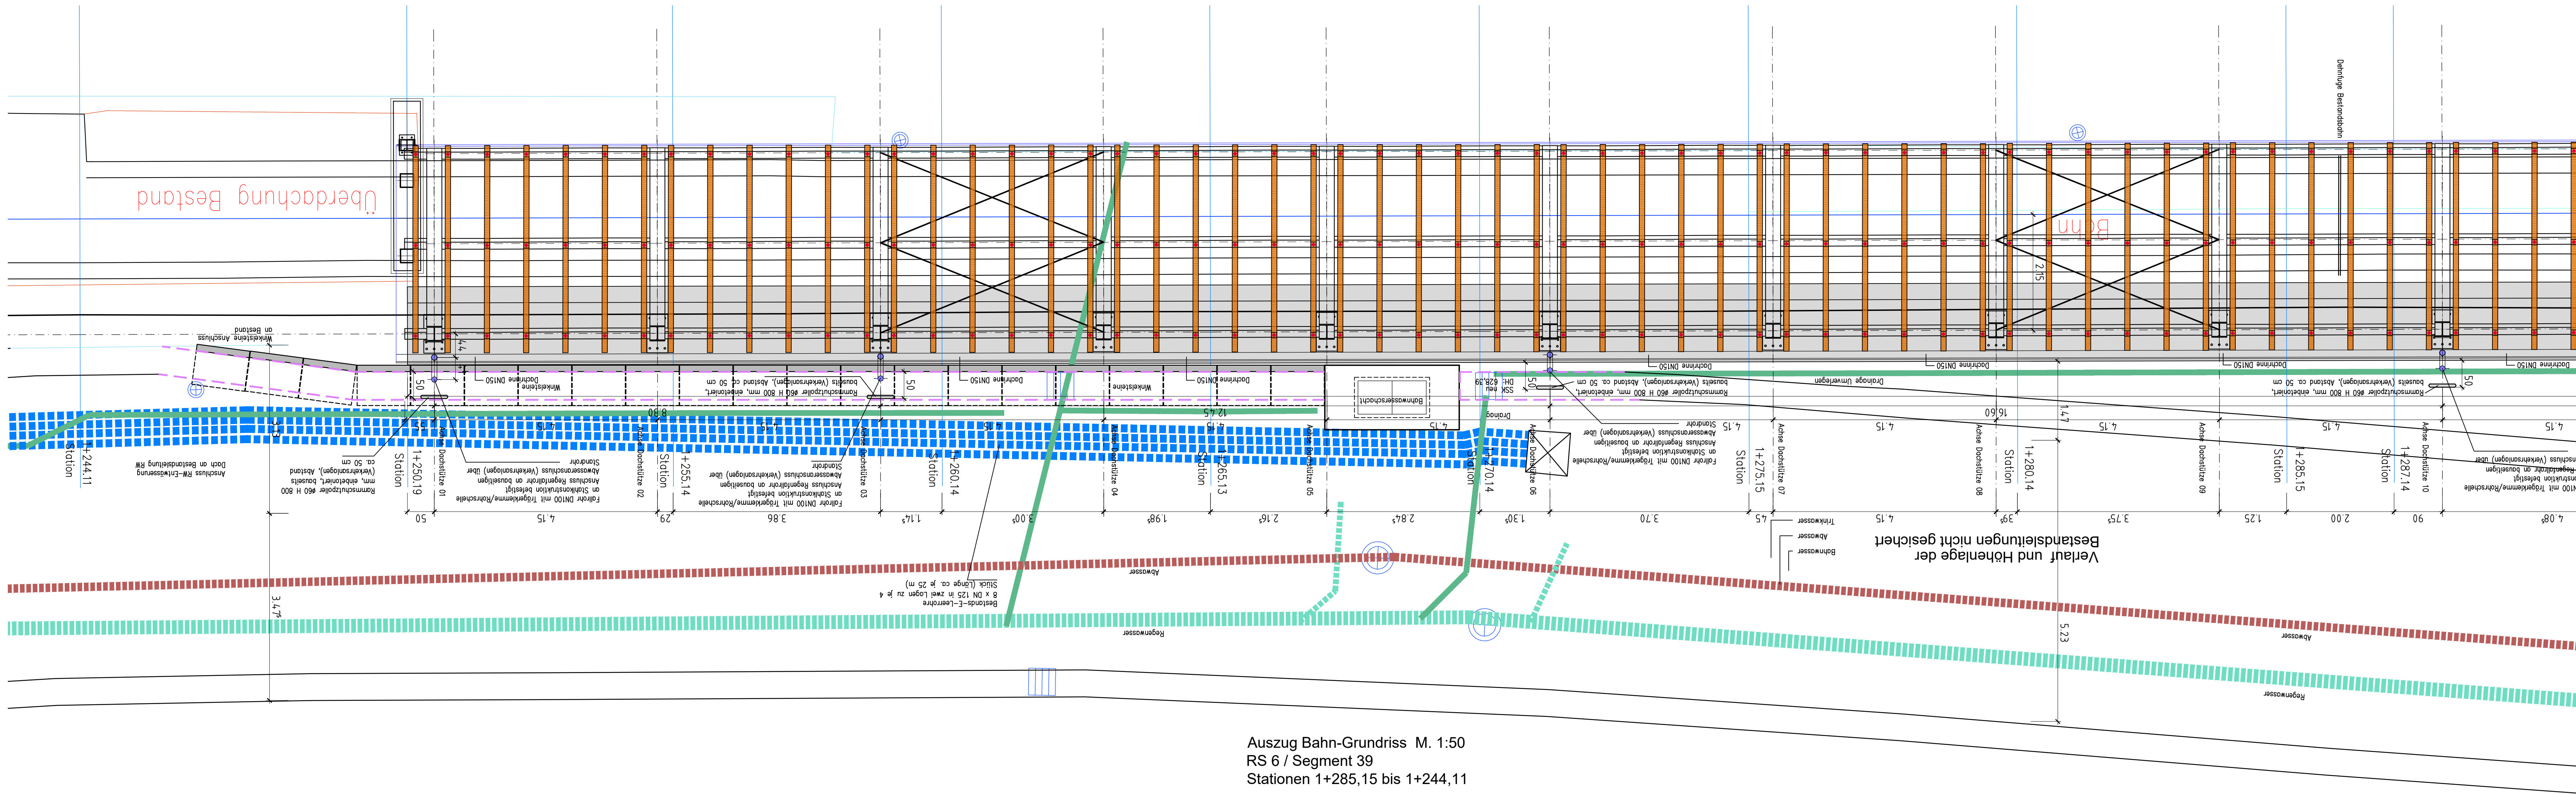

Auszug Bahn-Grundriss M. 1:50  
RS 6 / Segment 39  
Stationen 1+285,15 bis 1+244,11

BLICKRICHTUNG

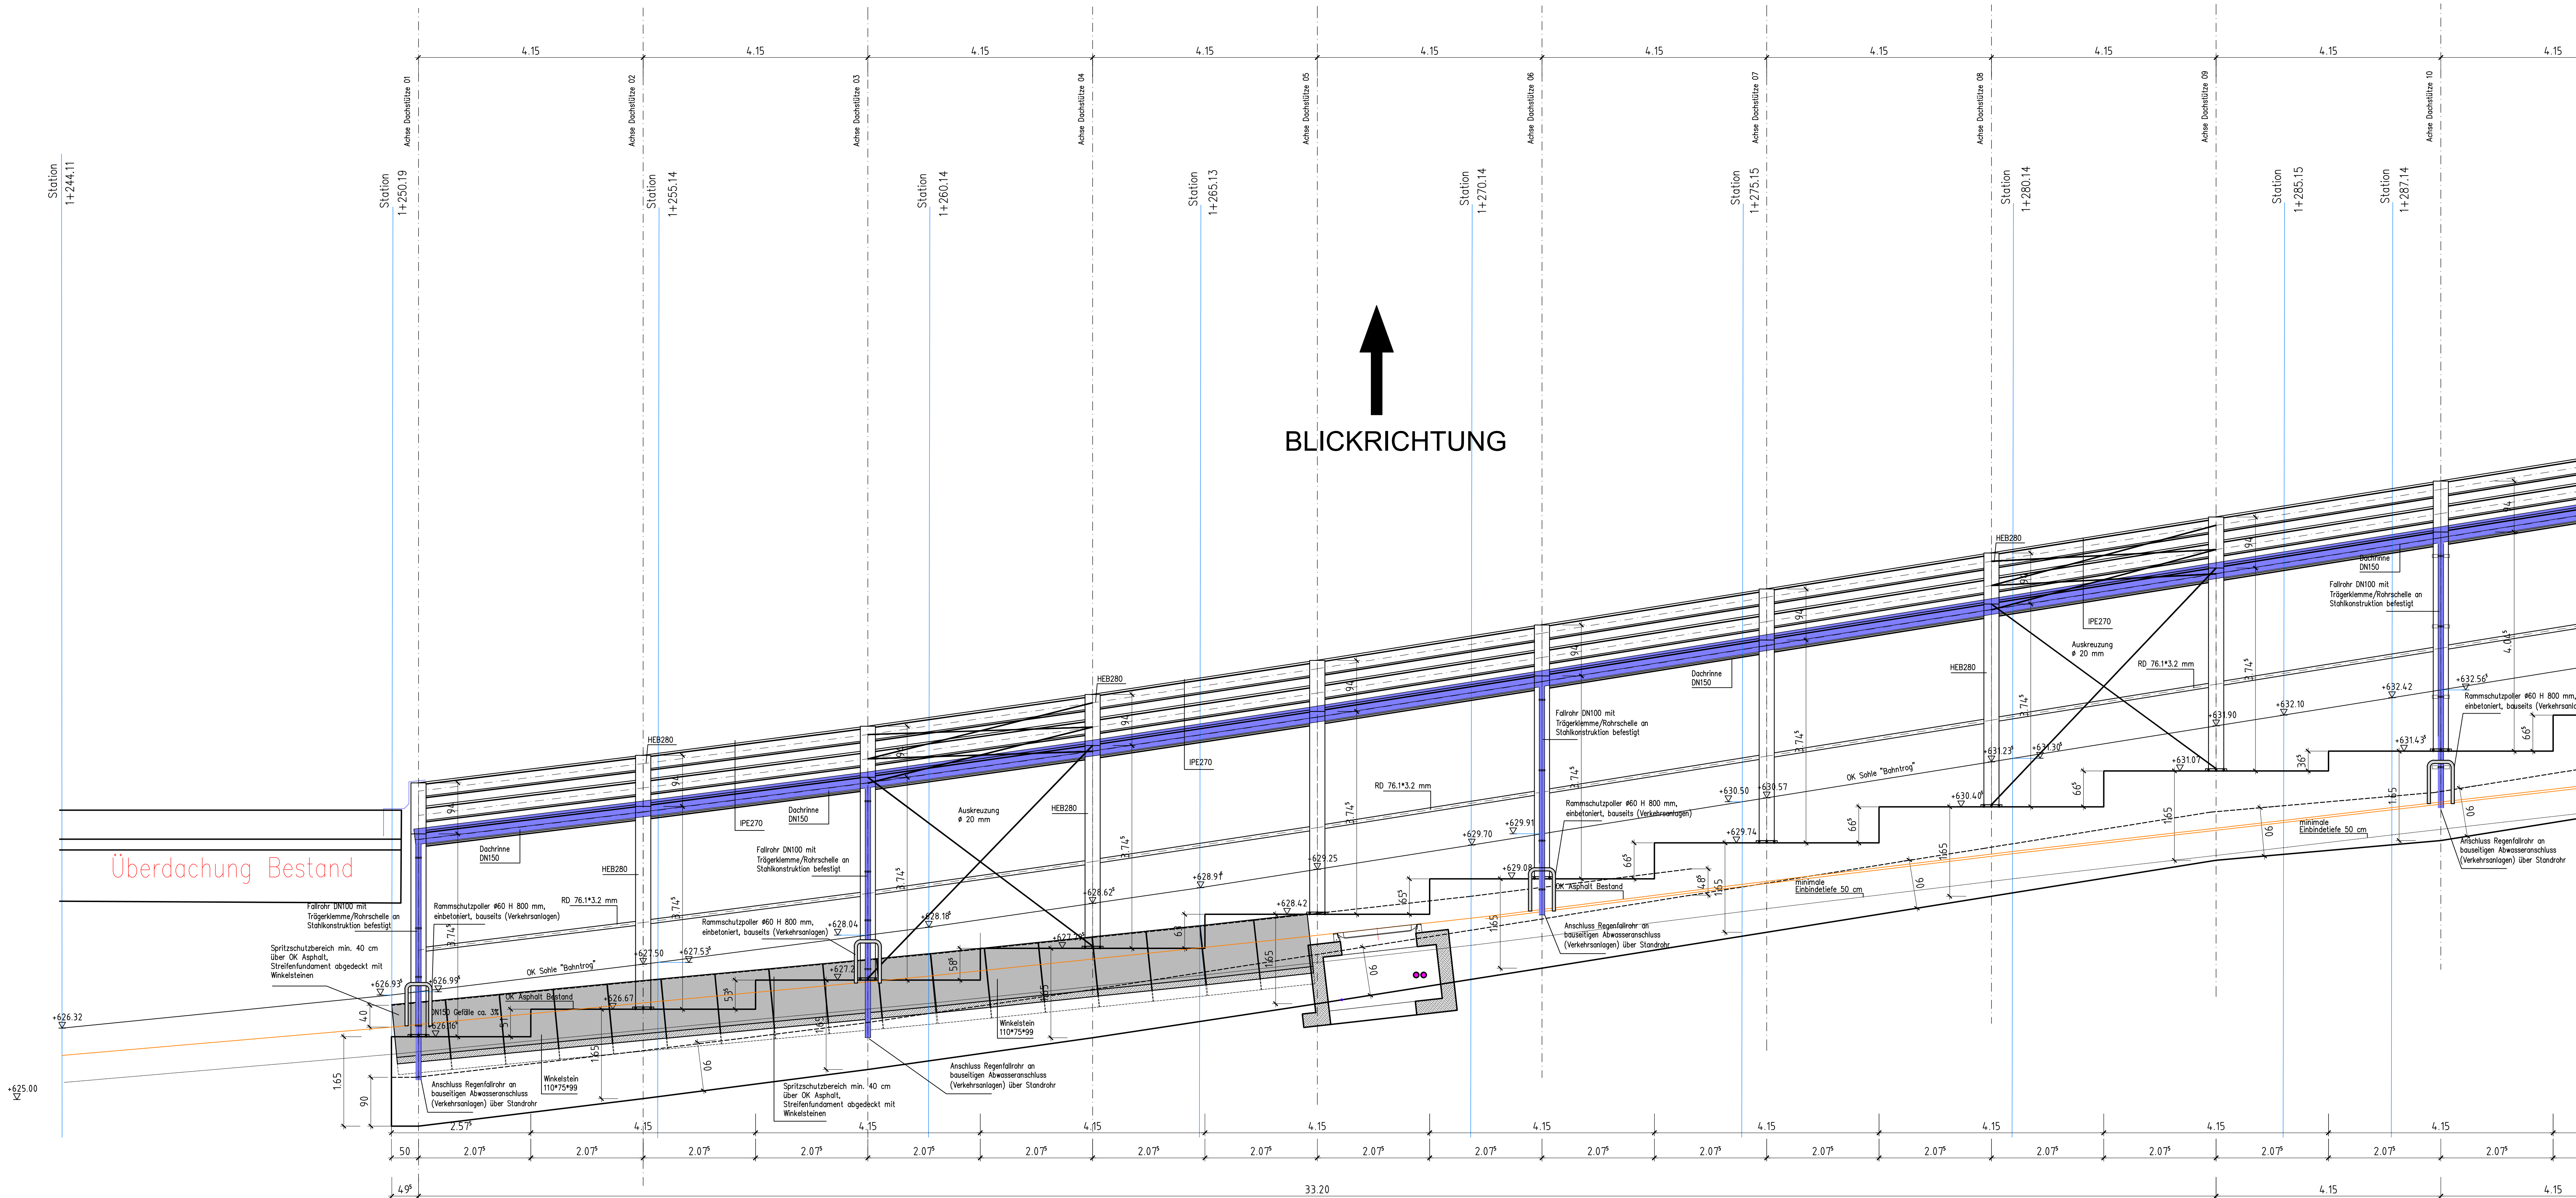

Ansicht / Straßenschnitt M. 1:50  
RS 6 / Segment 39  
Stationen 1+285,15 bis 1+244,11

- Darstellung Ansicht L-Winkel
- Darstellung Grundriss L-Winkel
- Entwässerungsmulde wiederherstellen gemäß Planung Verkehrsanlagen
- Elektro-Leerrohre
- Asphalt-Deckschicht
- Dachentwässerung
- Kontrollleitung bñ 10/12 cm
- Rammschutzpolster Ø 60 / H 800 mm

| Datum                    | Geändert                                           |                                  |
|--------------------------|----------------------------------------------------|----------------------------------|
|                          |                                                    |                                  |
|                          |                                                    |                                  |
|                          |                                                    |                                  |
| B 15.12.2025             | Dachentwässerung geändert gem. BH-JF v. 10.12.2025 | wo                               |
| A 25.11.2025             | Dachentwässerung ergänzt                           | wo                               |
| ±0.00 FFB ≙ 707.10 m NHN |                                                    |                                  |
| Projekt-Nummer: 21.04    |                                                    | Plan-Nummer: 5_AR_300_53505_B_GR |

## WIEDERAUFBAU KUNSTEISBAHN KÖNIGSSEE

Gefördert aus Mitteln des Bundes  
und des Freistaats Bayern



Bayerisches Staatsministerium für  
Wohnen, Bau und Verkehr



Auftraggeber:



Landkreis Berchtesgader Land  
Saizburger Straße 64 D - 83435 Bad Reichenhall  
Telefon +49(0)8651.773-689 Telefax +49(0)8651.773-9-689 KE@lra-ber.de


Generalplaner:

## AUSFÜHRUNGSPLANUNG


Planverfasser:

Überdachung der Bestandsbahn  
Metalldachendeckung / Dachentwässerung  
RS 6 - Segment 39 - Dachstützen 01 bis 09  
Grundriss / Ansicht


Maßstab: 1:50  
Format: DIN A0  
Gez.: ne / wa  
Datum: 04.08.2025

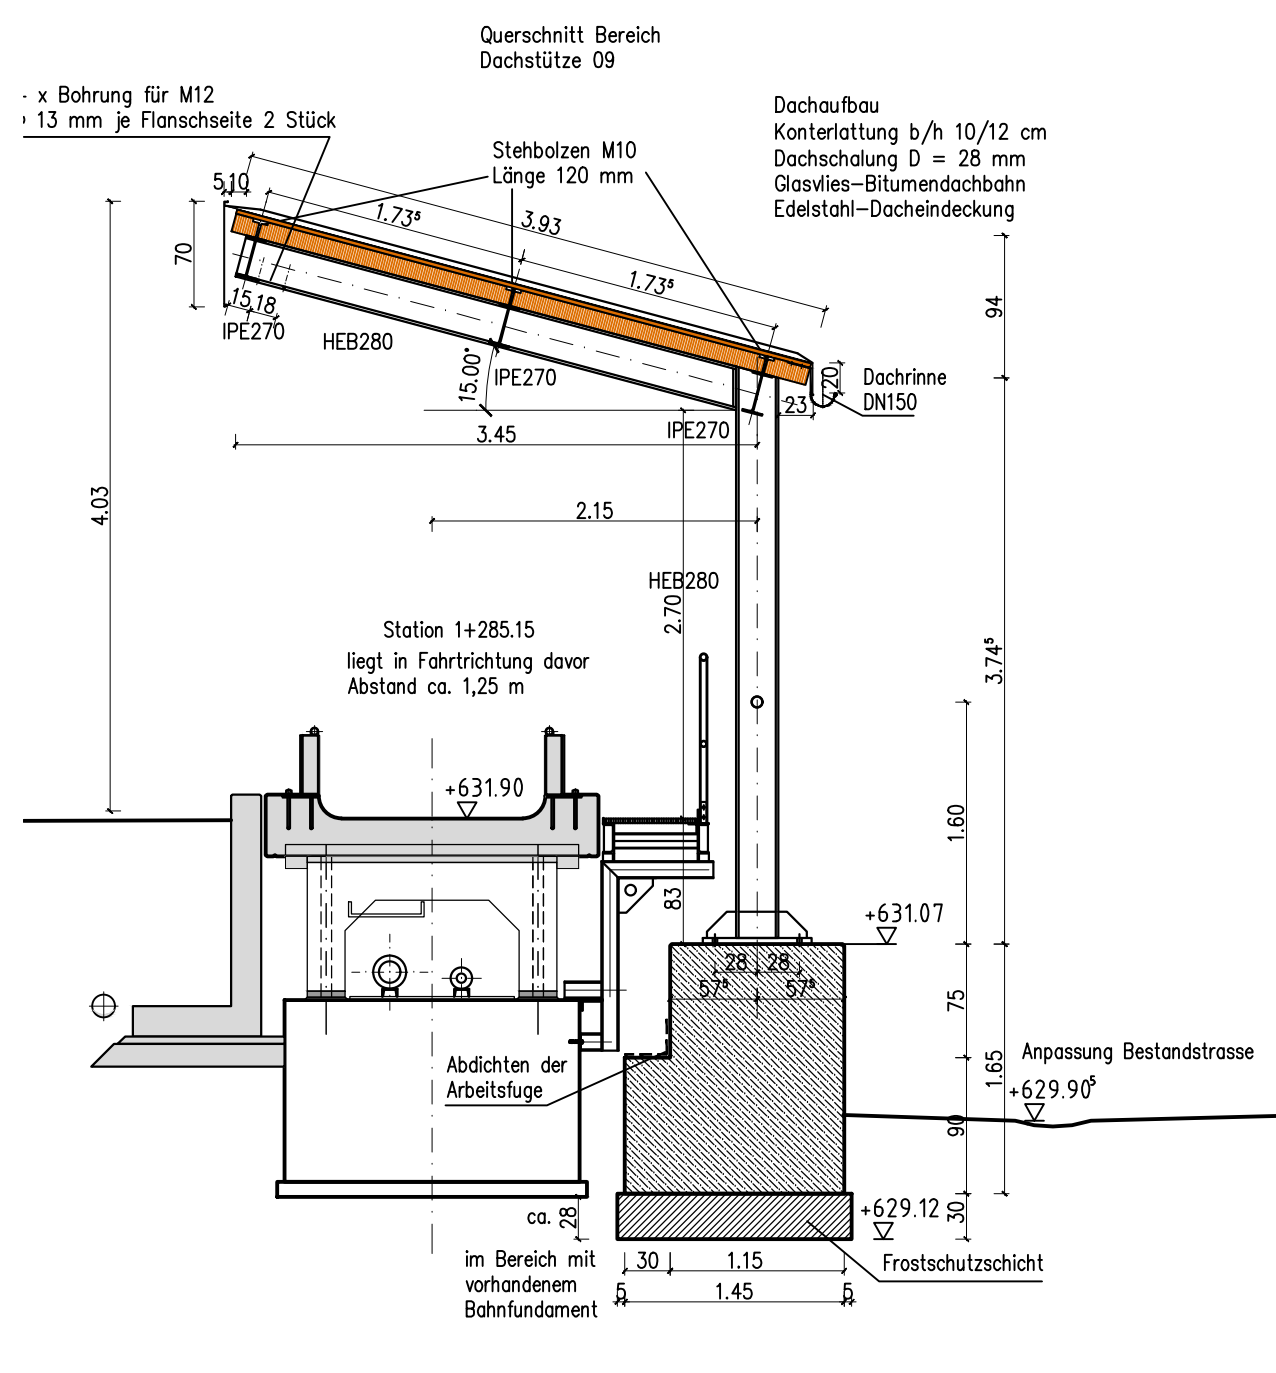


RS 6 / Segment 39 - Dachstütze 09 - M. 1:50

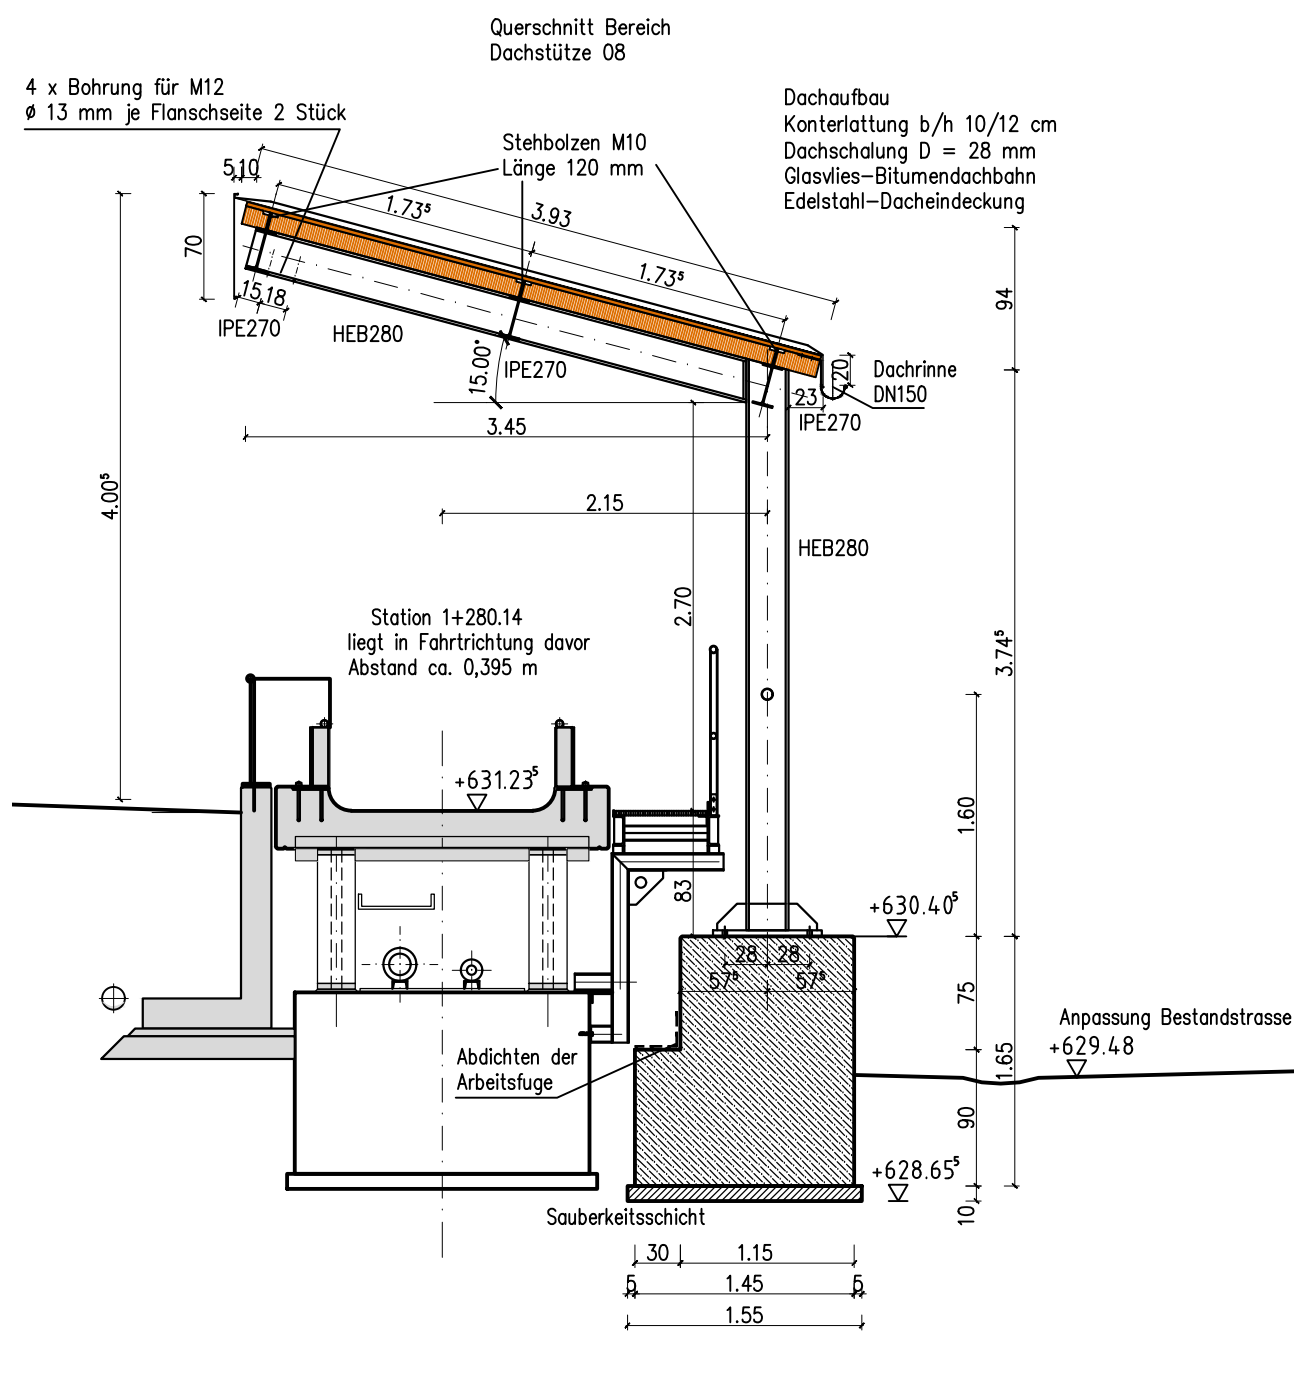


RS 6 / Segment 39 - Dachstütze 08 - M. 1:50

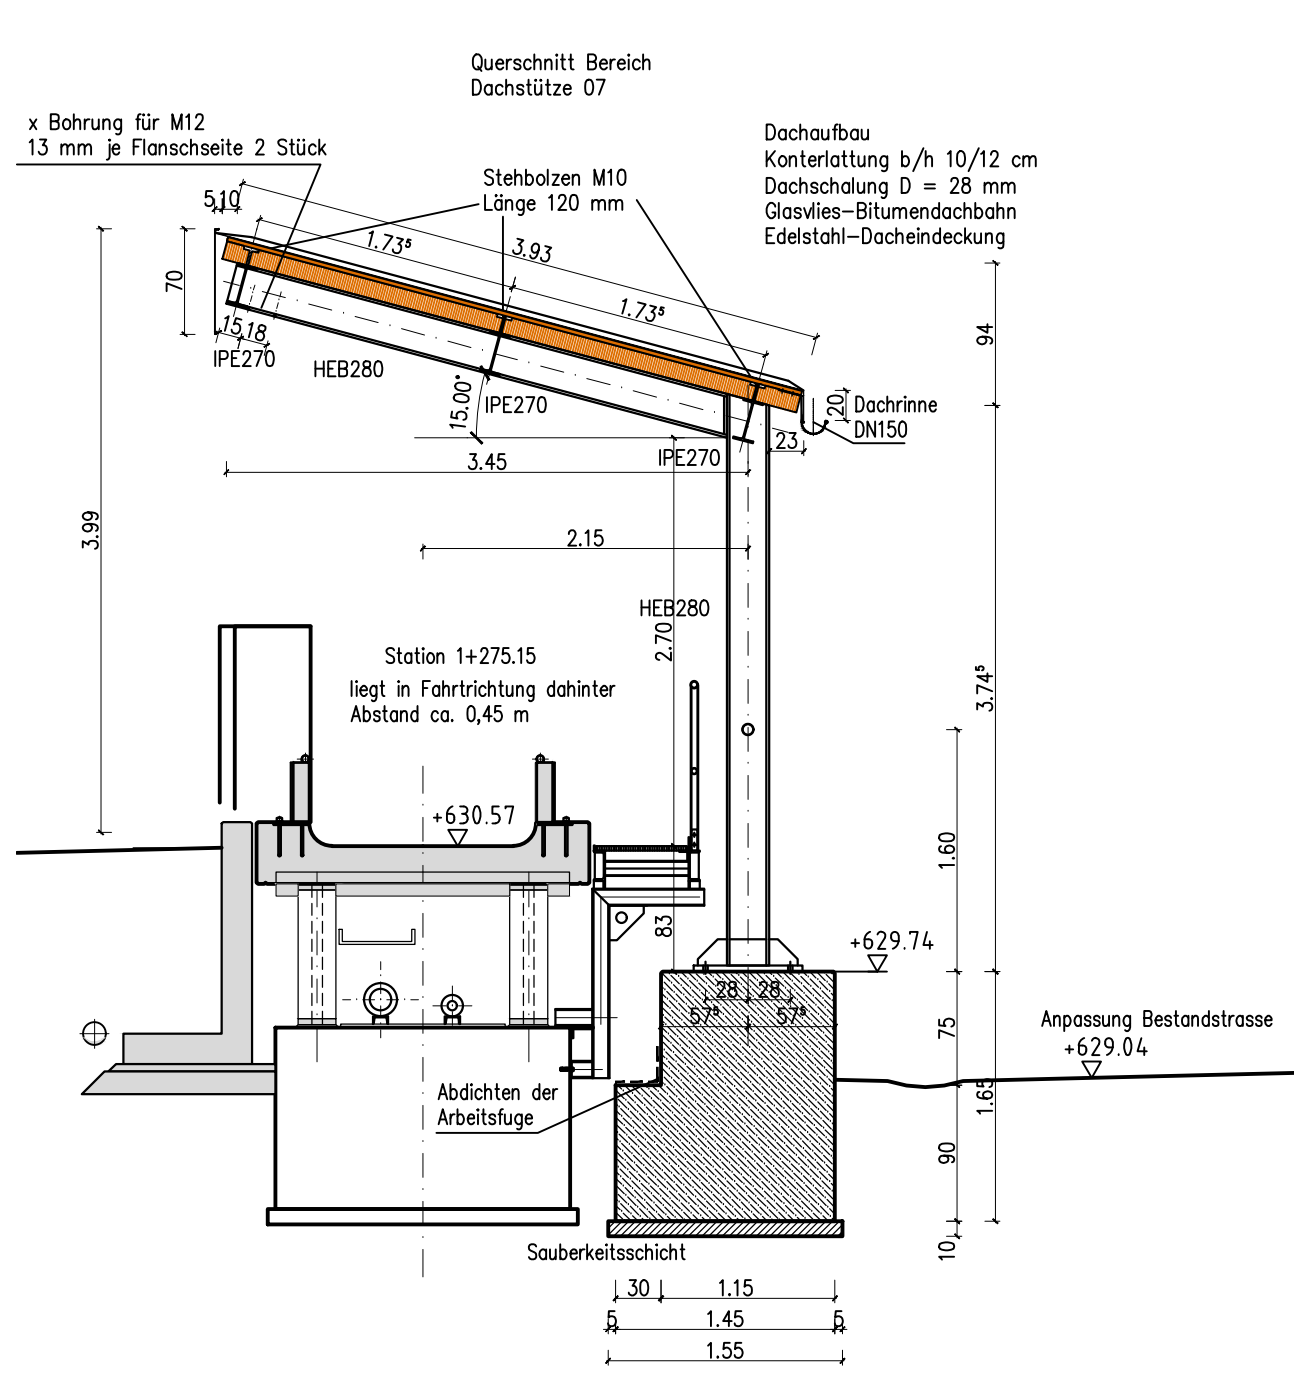


RS 6 / Segment 39 - Dachstütze 07 - M. 1:50

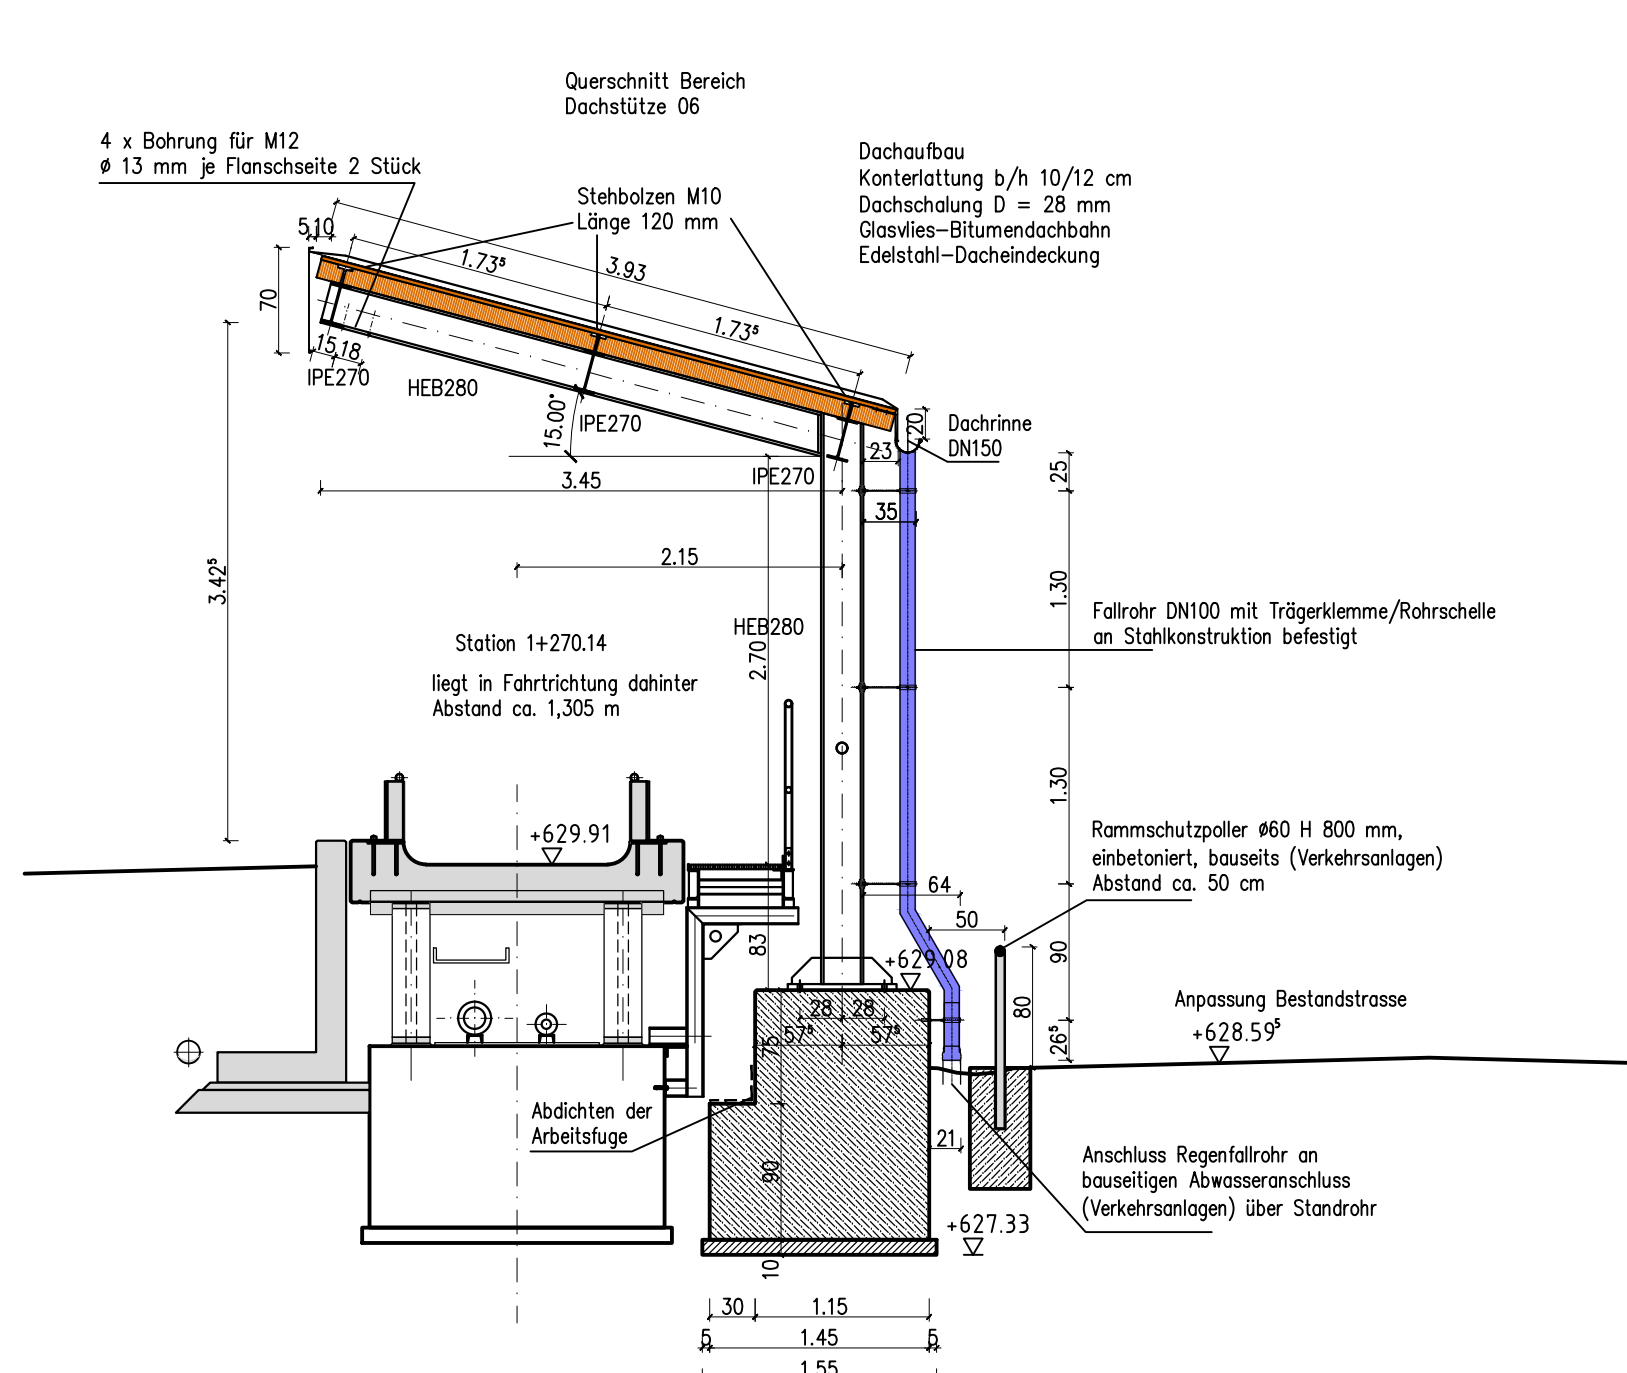


RS 6 / Segment 39 - Dachstütze 06 - M. 1:50

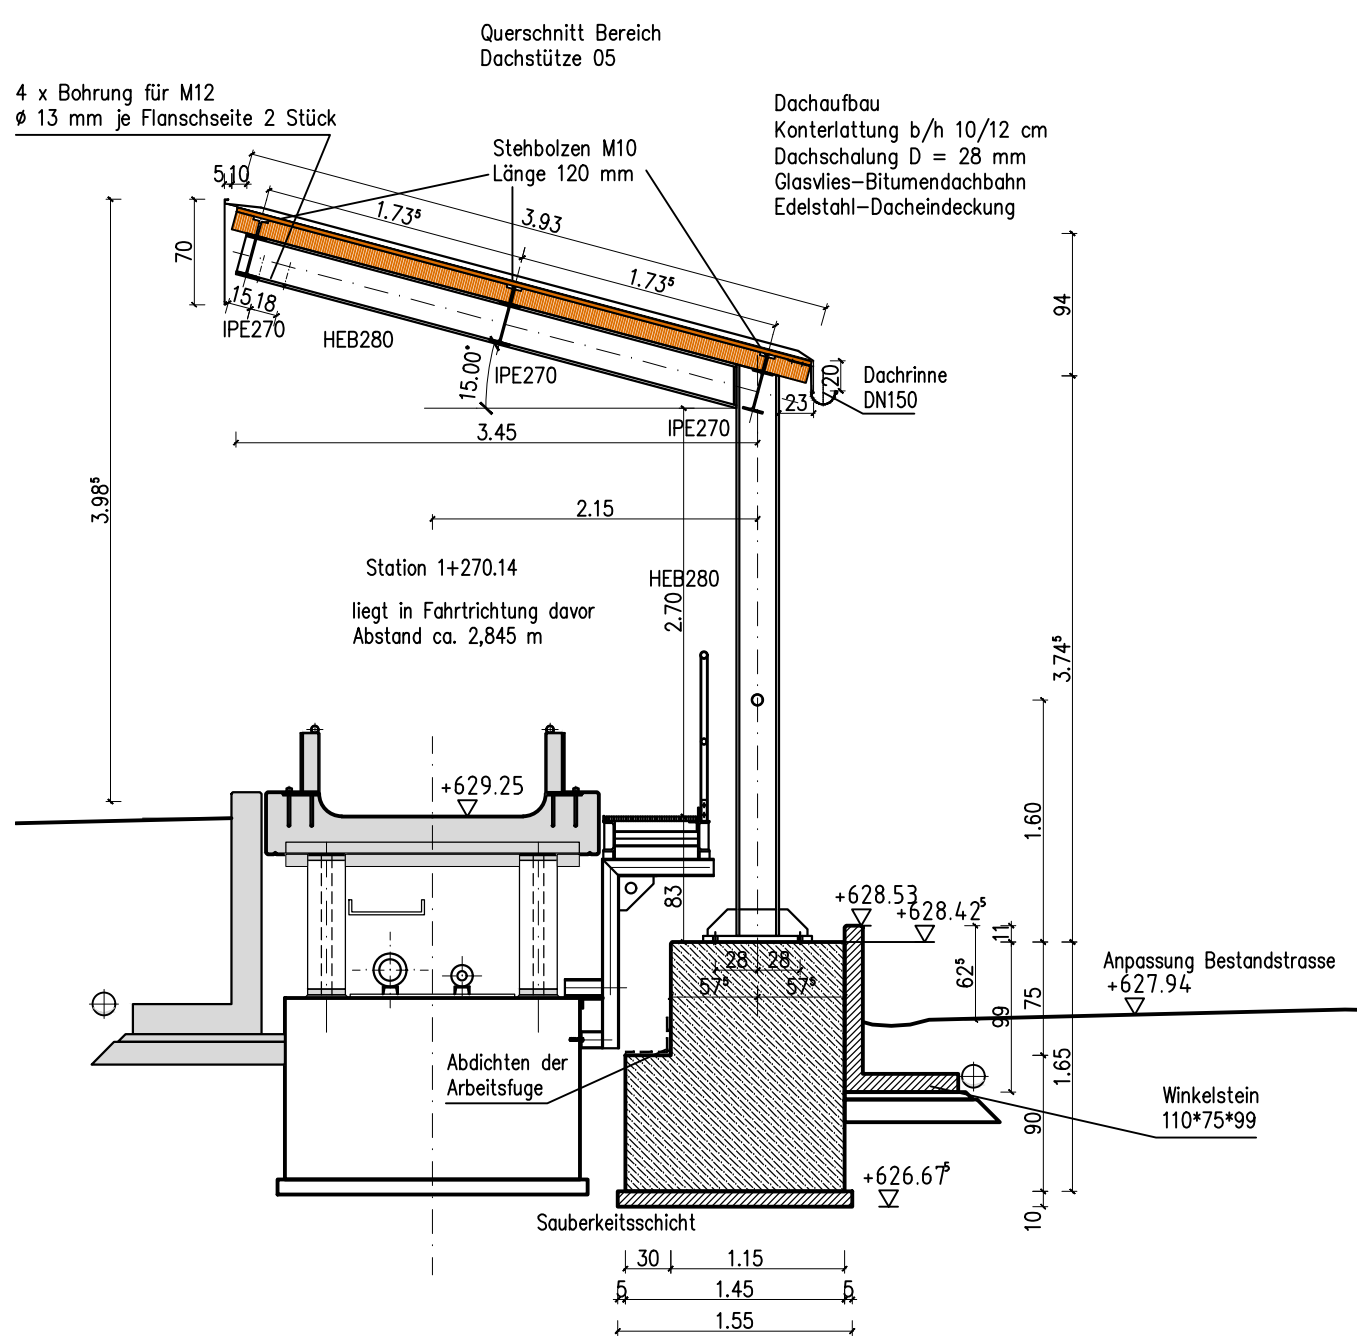


RS 6 / Segment 39 - Dachstütze 05 - M. 1:50

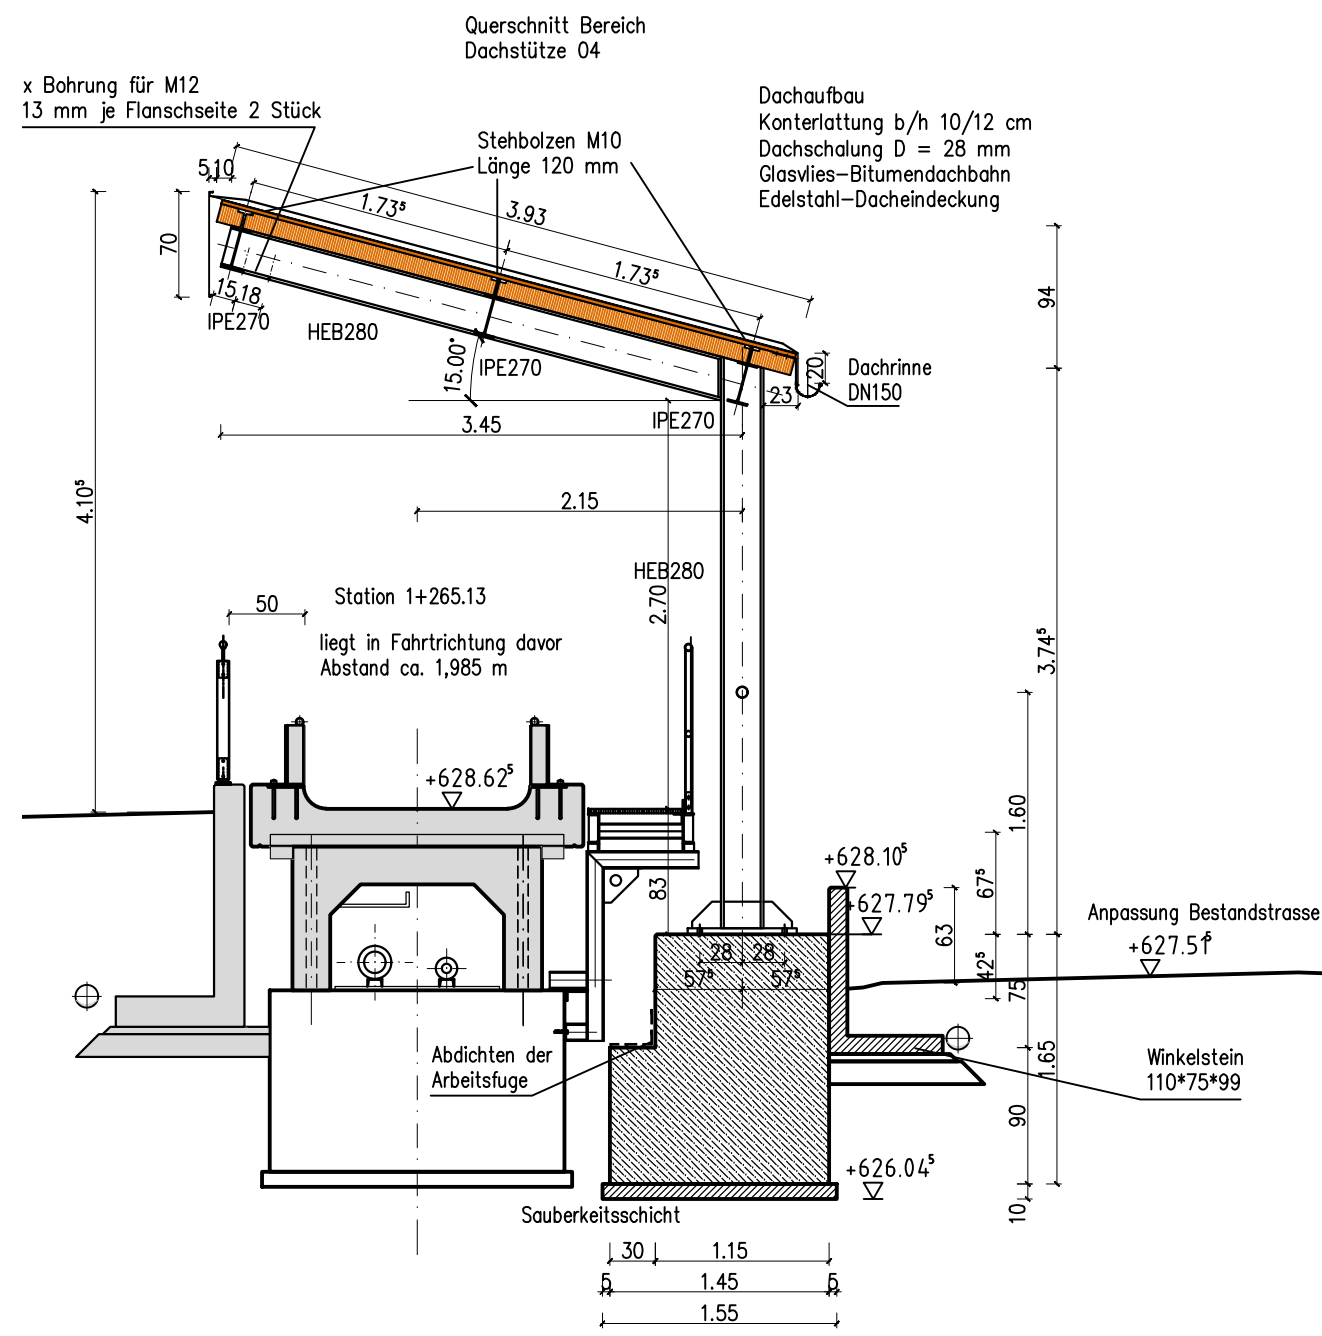


RS 6 / Segment 39 - Dachstütze 04 - M. 1:50

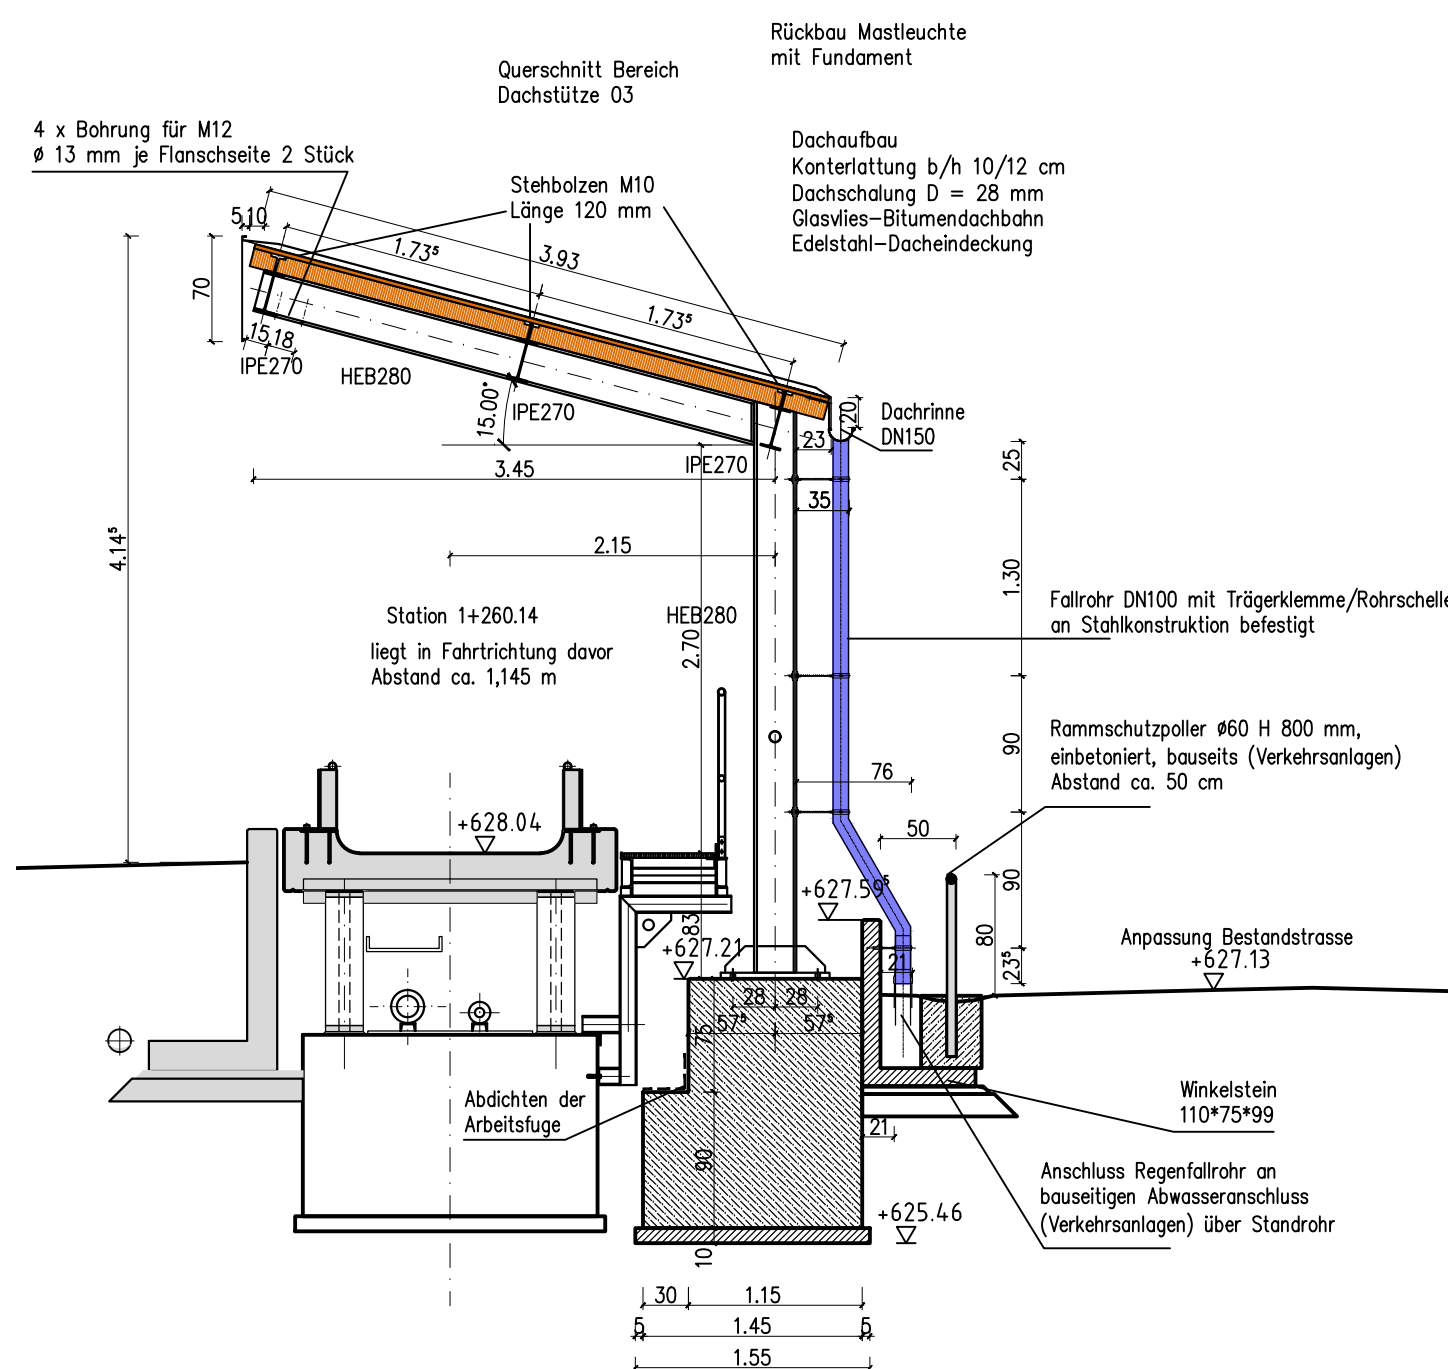


RS 6 / Segment 39 - Dachstütze 03 - M. 1:50

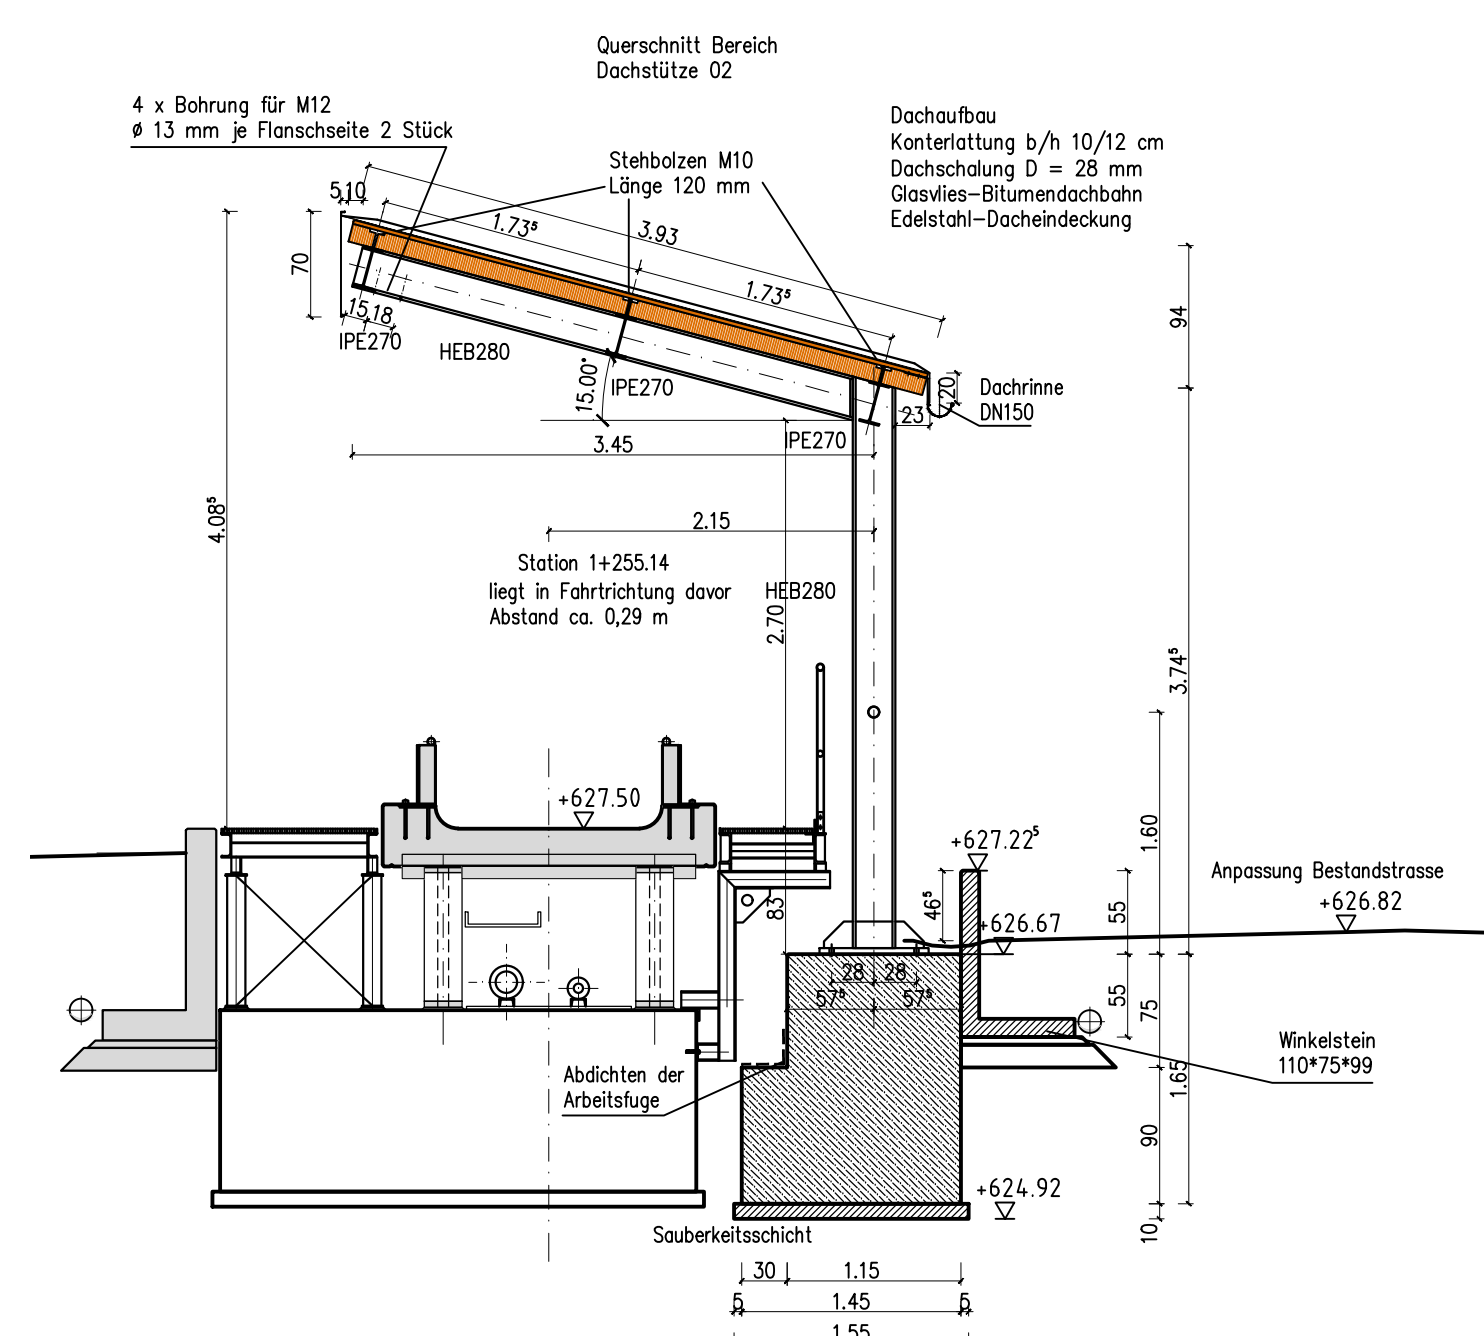


RS 6 / Segment 39 - Dachstütze 02 - M. 1:50

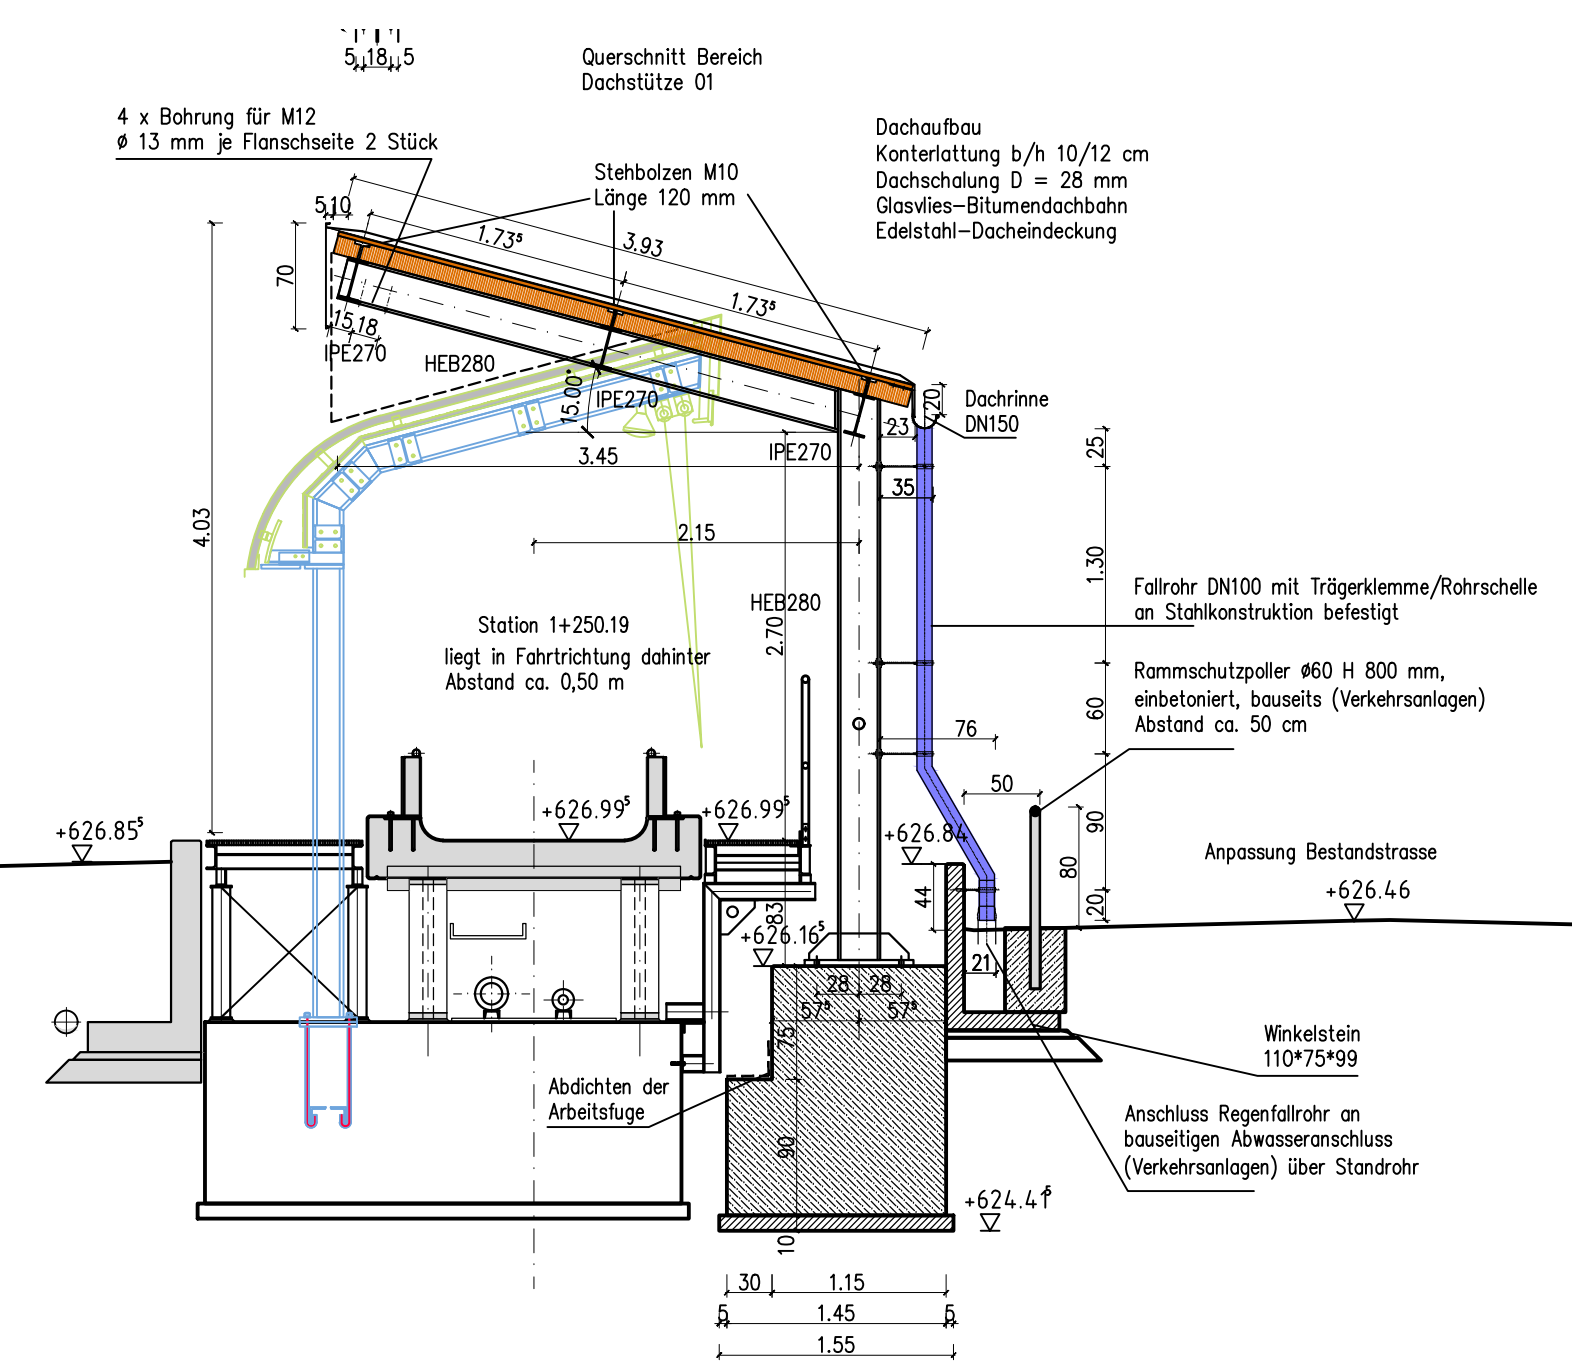


RS 6 / Segment 39 - Dachstütze 01 - M. 1:50

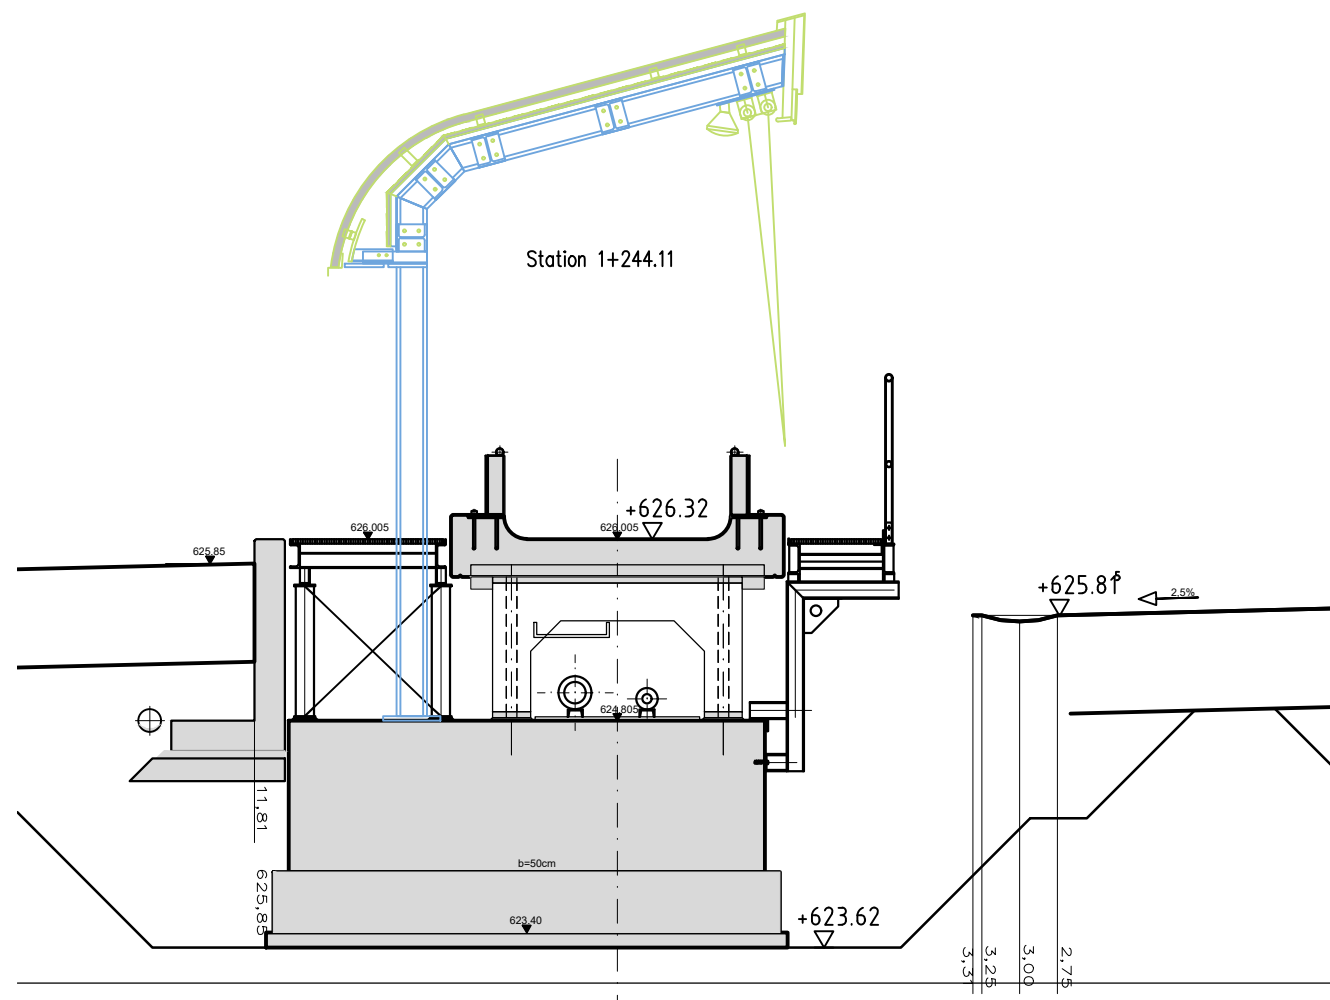

RS 6 / Segment 39 - Station 1+244,11

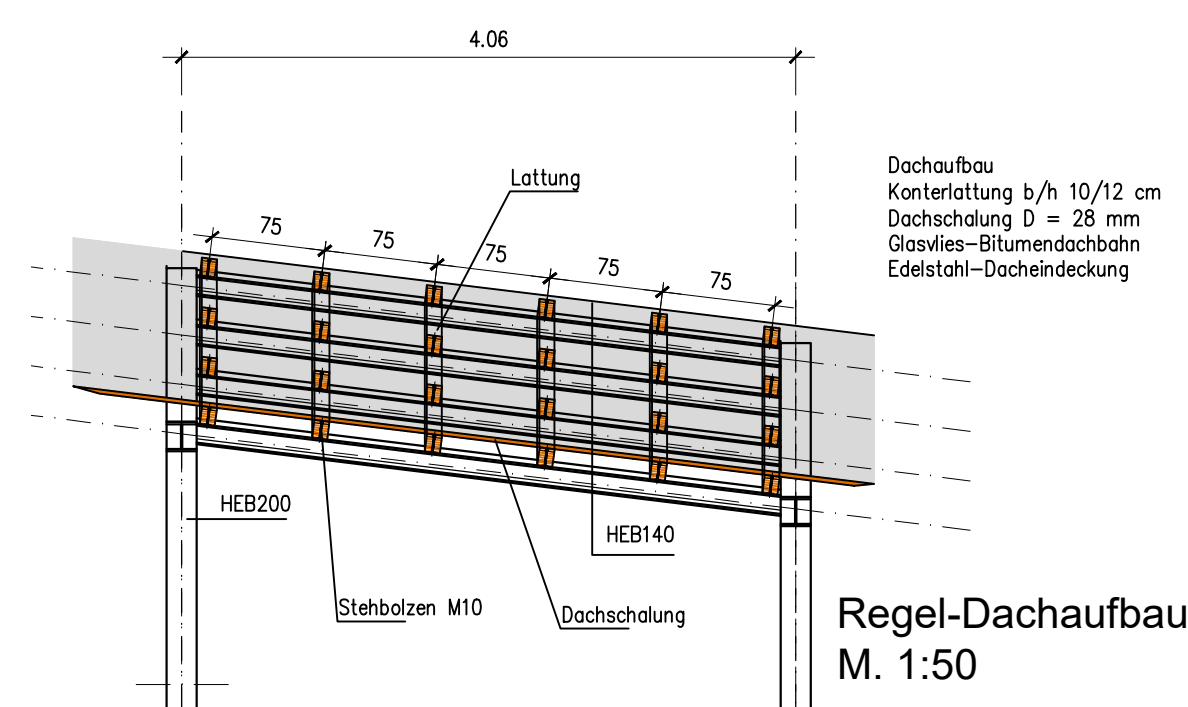

Regel-Dachstuhl M. 1:50

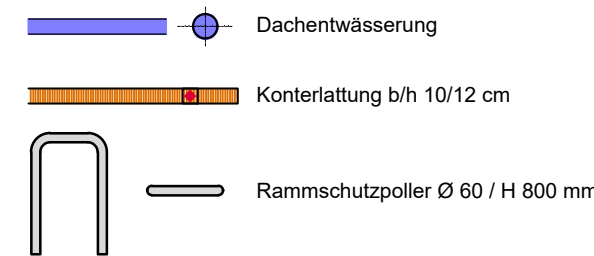

| Datum                            | Geändert                                           |    |
|----------------------------------|----------------------------------------------------|----|
|                                  |                                                    |    |
|                                  |                                                    |    |
|                                  |                                                    |    |
|                                  |                                                    |    |
| B 15.12.2025                     | Dachentwässerung geändert gem. BH-JF v. 10.12.2025 | wa |
| A 25.11.2025                     | Dachentwässerung ergänzt                           | wa |
| ±0.00 FFB ≙ 707.10 m NNN         |                                                    |    |
| Projekt-Nummer: 21.04            |                                                    |    |
| Plan-Nummer: 5_AR_300_53506_B_QP |                                                    |    |

## WIEDERAUFBAU KUNSTEISBAHN KÖNIGSSEE

Gefördert aus Mitteln des Bundes  
und des Freistaats Bayern



Bundesregierung

Bayerisches Staatsministerium für  
Wohnen, Bau und Verkehr



Auftraggeber:



Landkreis Berchtesgaden Land  
Salzburger Straße 64 D - 83435 Bad Reichenhall  
Telefon +49(0)8651.773-689 Telefax +49(0)8651.773-9-689 KEB@lra-berchtesgaden.de



Generalplaner:

## AUSFÜHRUNGSPLANUNG

Planverfasser:

Überdachung der Bestandsbahn  
Metalldachendeckung / Dachentwässerung  
RS 6 - Segment 39 - Dachstützen 01 bis 09  
Querschnitte

Maßstab: 1:50  
Format: DIN A0  
Gez.: ne / wa  
Datum: 04.08.2025

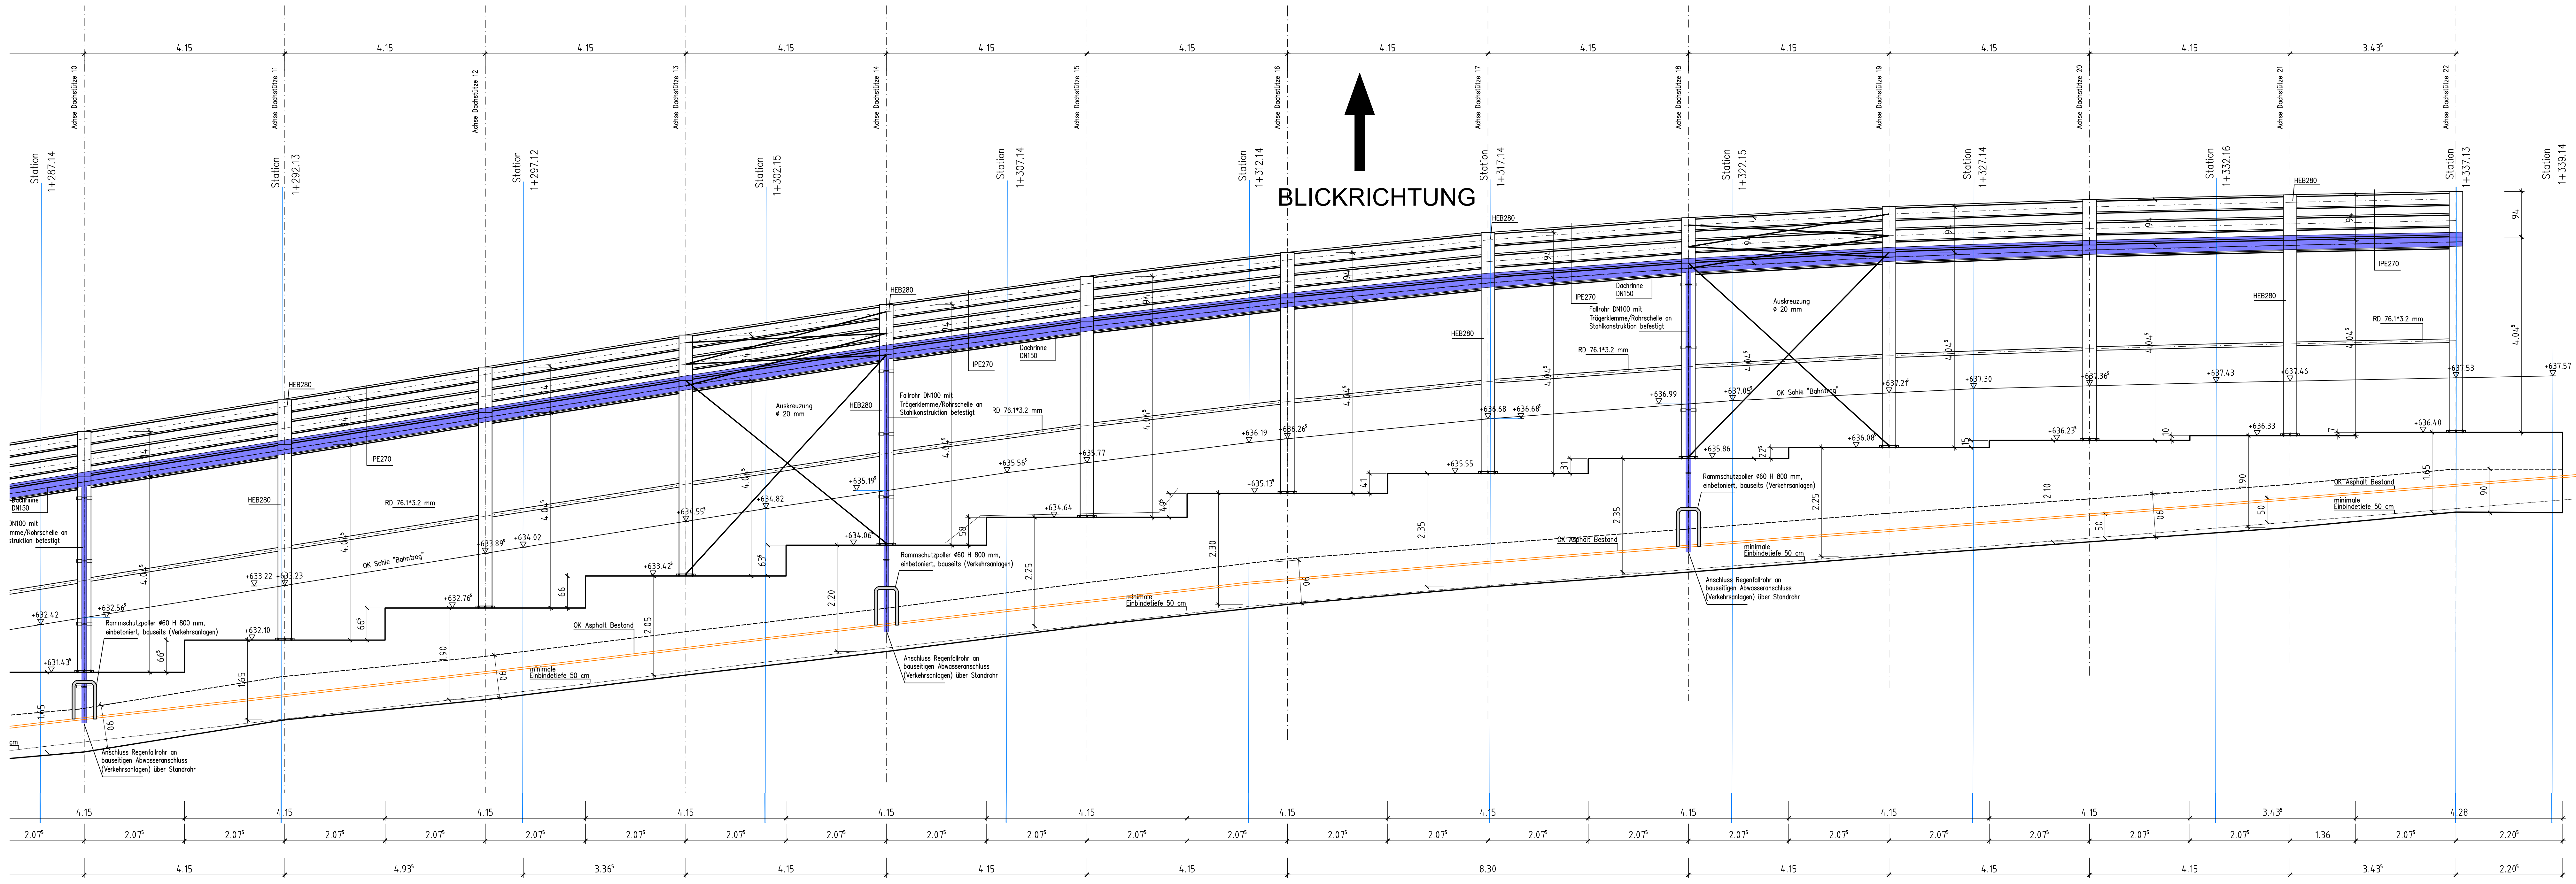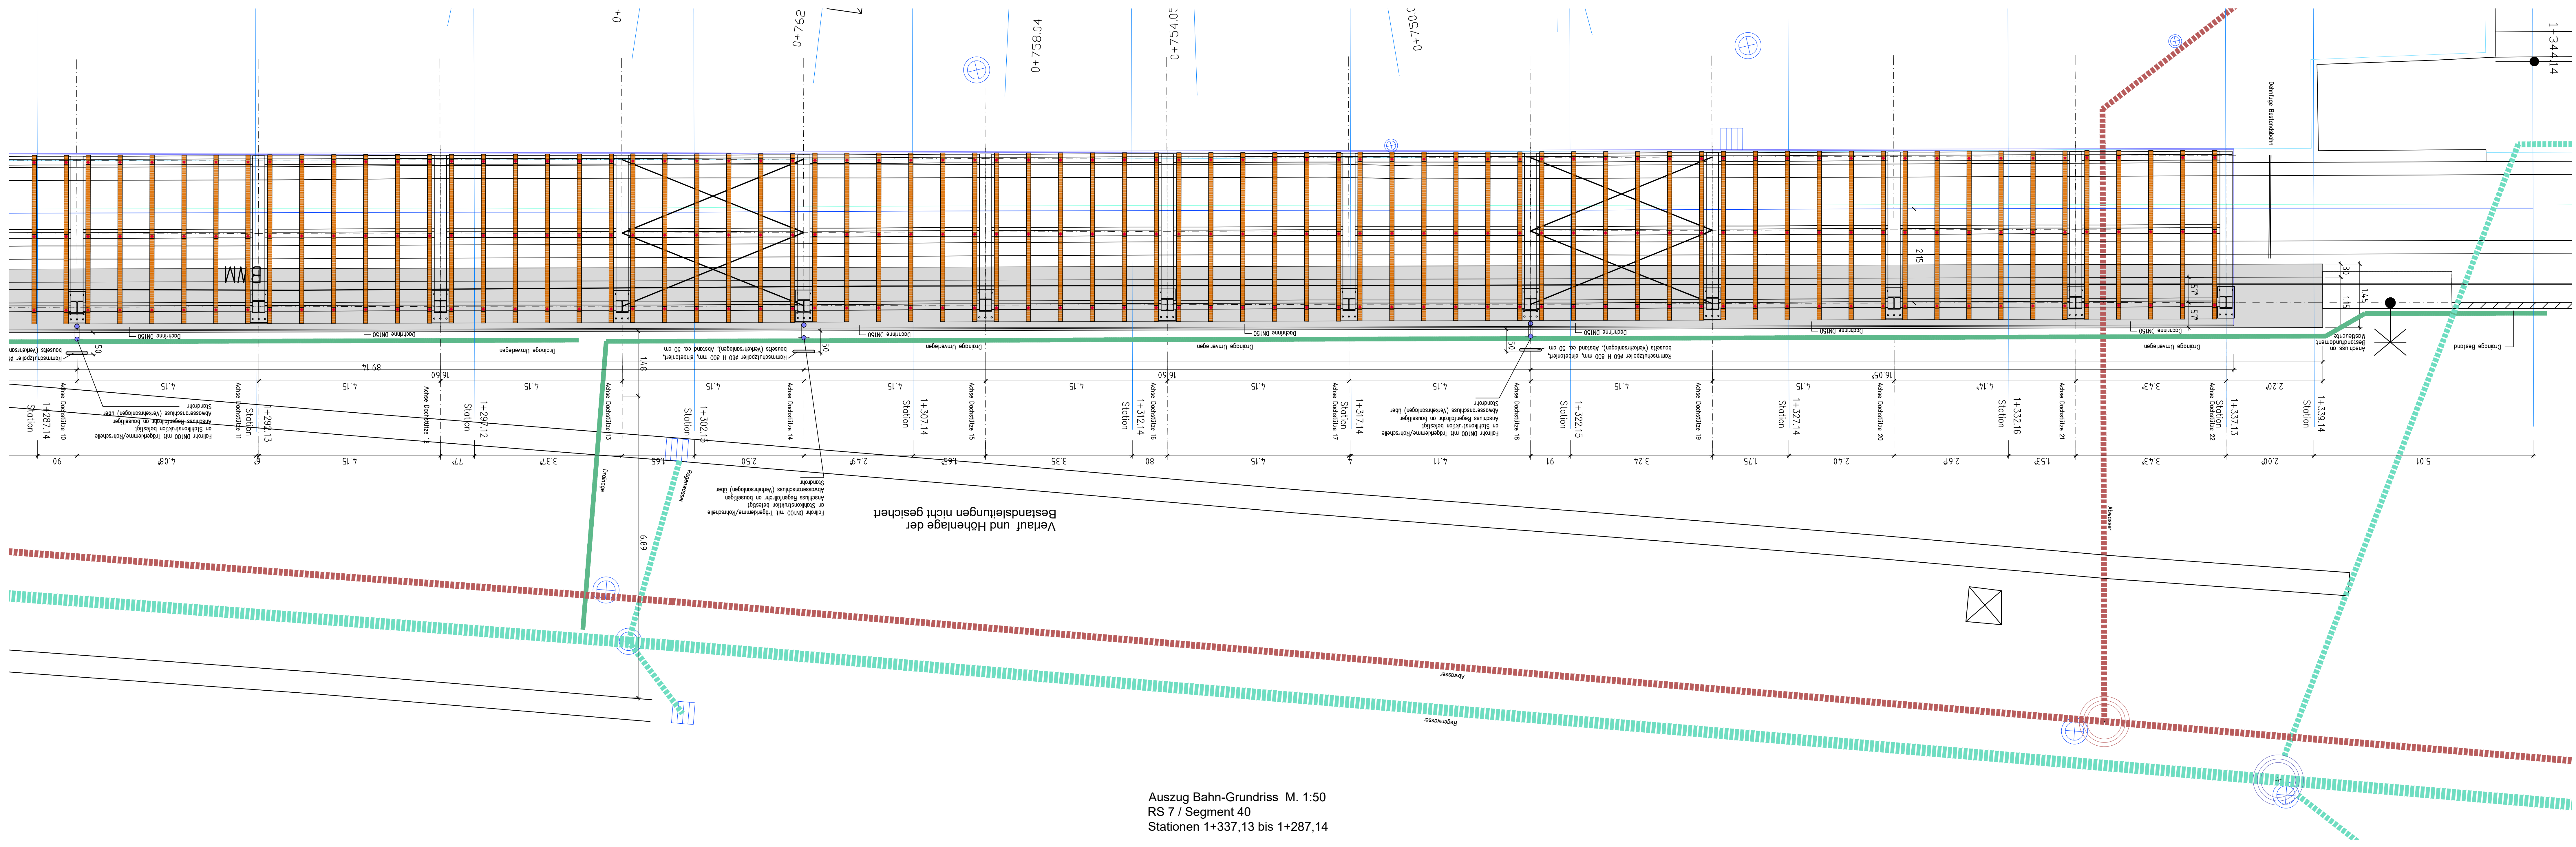


Asphalt-Deckschicht

Dachentwässerung


Kontenleistung bñ 10/12 cm

Rammschutzpöller Ø 60 / H 800 mm


| Datum   | Geändert   |   |    |
|---|------------|---|----|
|   |            |   |    |
|   |            |   |    |
| B   | 15.12.2025 | Dachentwässerung geändert gem. BH-IF v. 10.12.2025                                                                                                 | wo |
| A   | 25.11.2025 | Dachentwässerung ergänzt   | wo |
| ±0.00 FFB ≙ 707.10 m NHN   |            |   |    |
| Projekt-Nummer: 21.04   |            | Plan-Nummer: 5_AR_300_53507_B_GR   |    |
| <b>WIEDERAUFBAU<br/>KUNSTEISBAHN KÖNIGSSEE</b>   |            |   |    |
| Gefördert aus Mitteln des Bundes<br>und des Freistaats Bayern   |            |   |    |
|  Die<br>Bundesregierung   |            |  Bayerisches Staatsministerium für<br>Wohnen, Bau und Verkehr |    |
| Auftraggeber:<br> Landkreis Berchtesgader Land<br>Landkreis Berchtesgaden Land<br>Salzburger Straße 64 D - 83435 Bad Reichenhall<br>Telefon +49(0)8661.773-689 Telefax +49(0)8661.773-9889 WEB@lr-bergl.de |            |   |    |
| Generalplaner:   |            |   |    |
| <b>AUSFÜHRUNGSPLANUNG</b>   |            |   |    |
| Planverfasser:   |            |   |    |
| Überdachung der Bestandsbahn<br>Metalldachendeckung / Dachentwässerung<br>RS 7 - Segment 40 - Dachstützen 10 bis 22<br>Grundriss / Ansicht   |            | Maßstab: 1:50<br>Format: 841*1300<br>Gez.: ne / wa<br>Datum: 04.08.2025                                                                            |    |

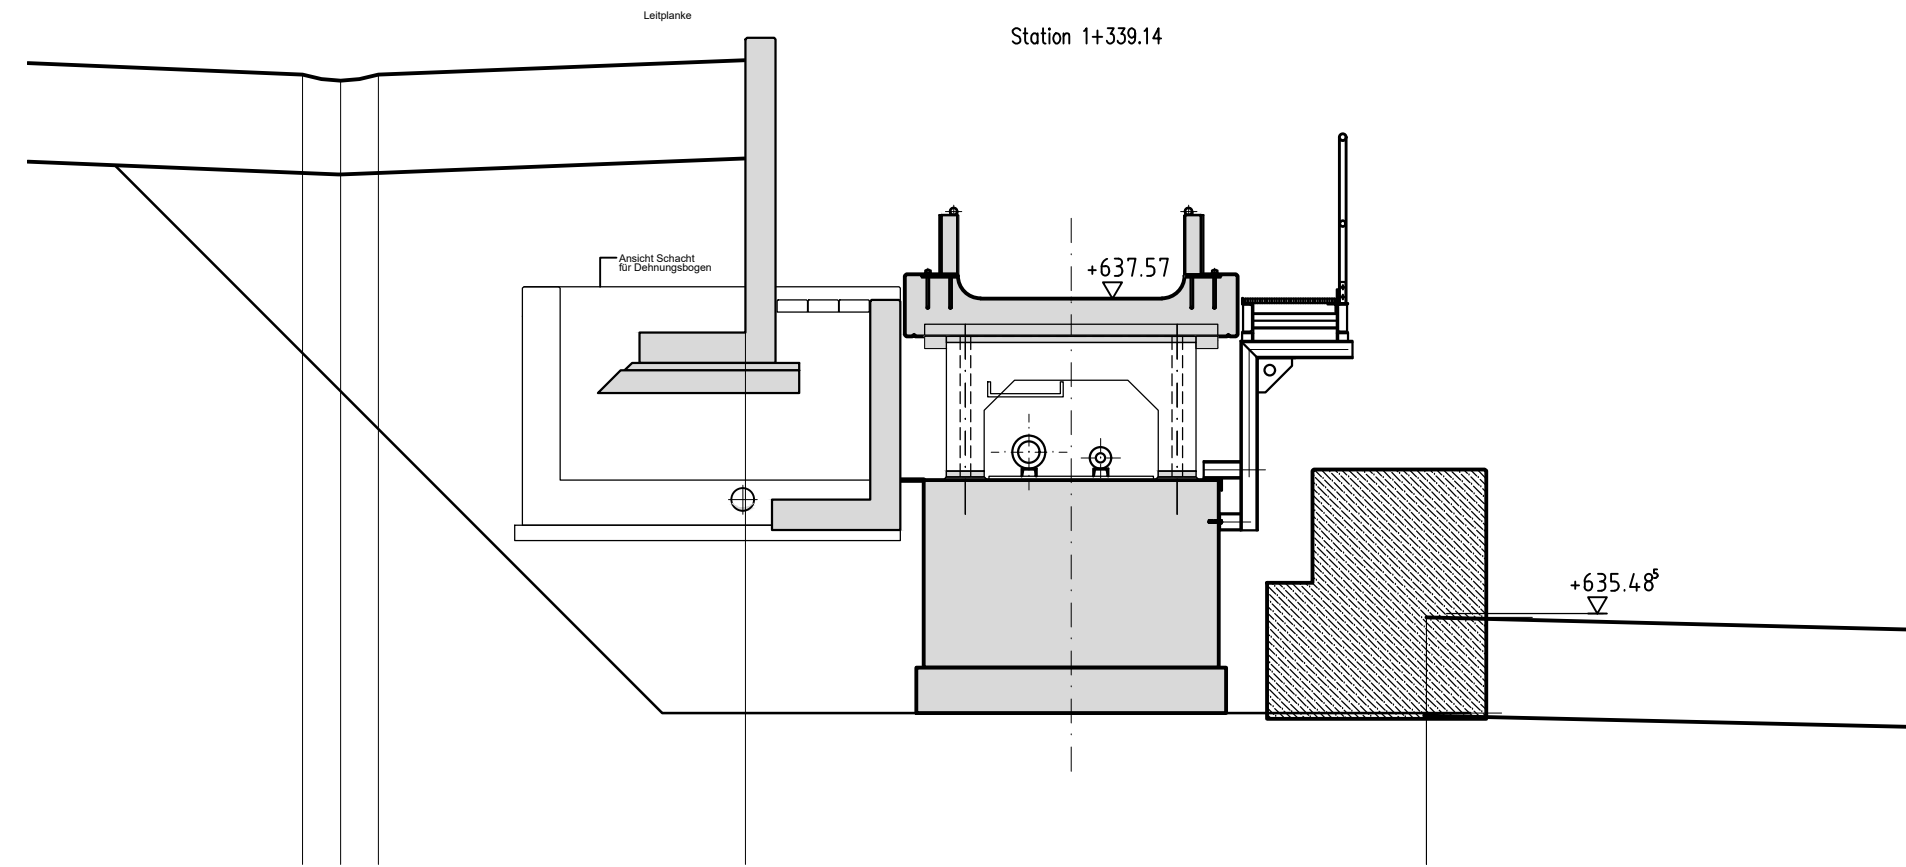




Segment 41 - Station 1+339.14

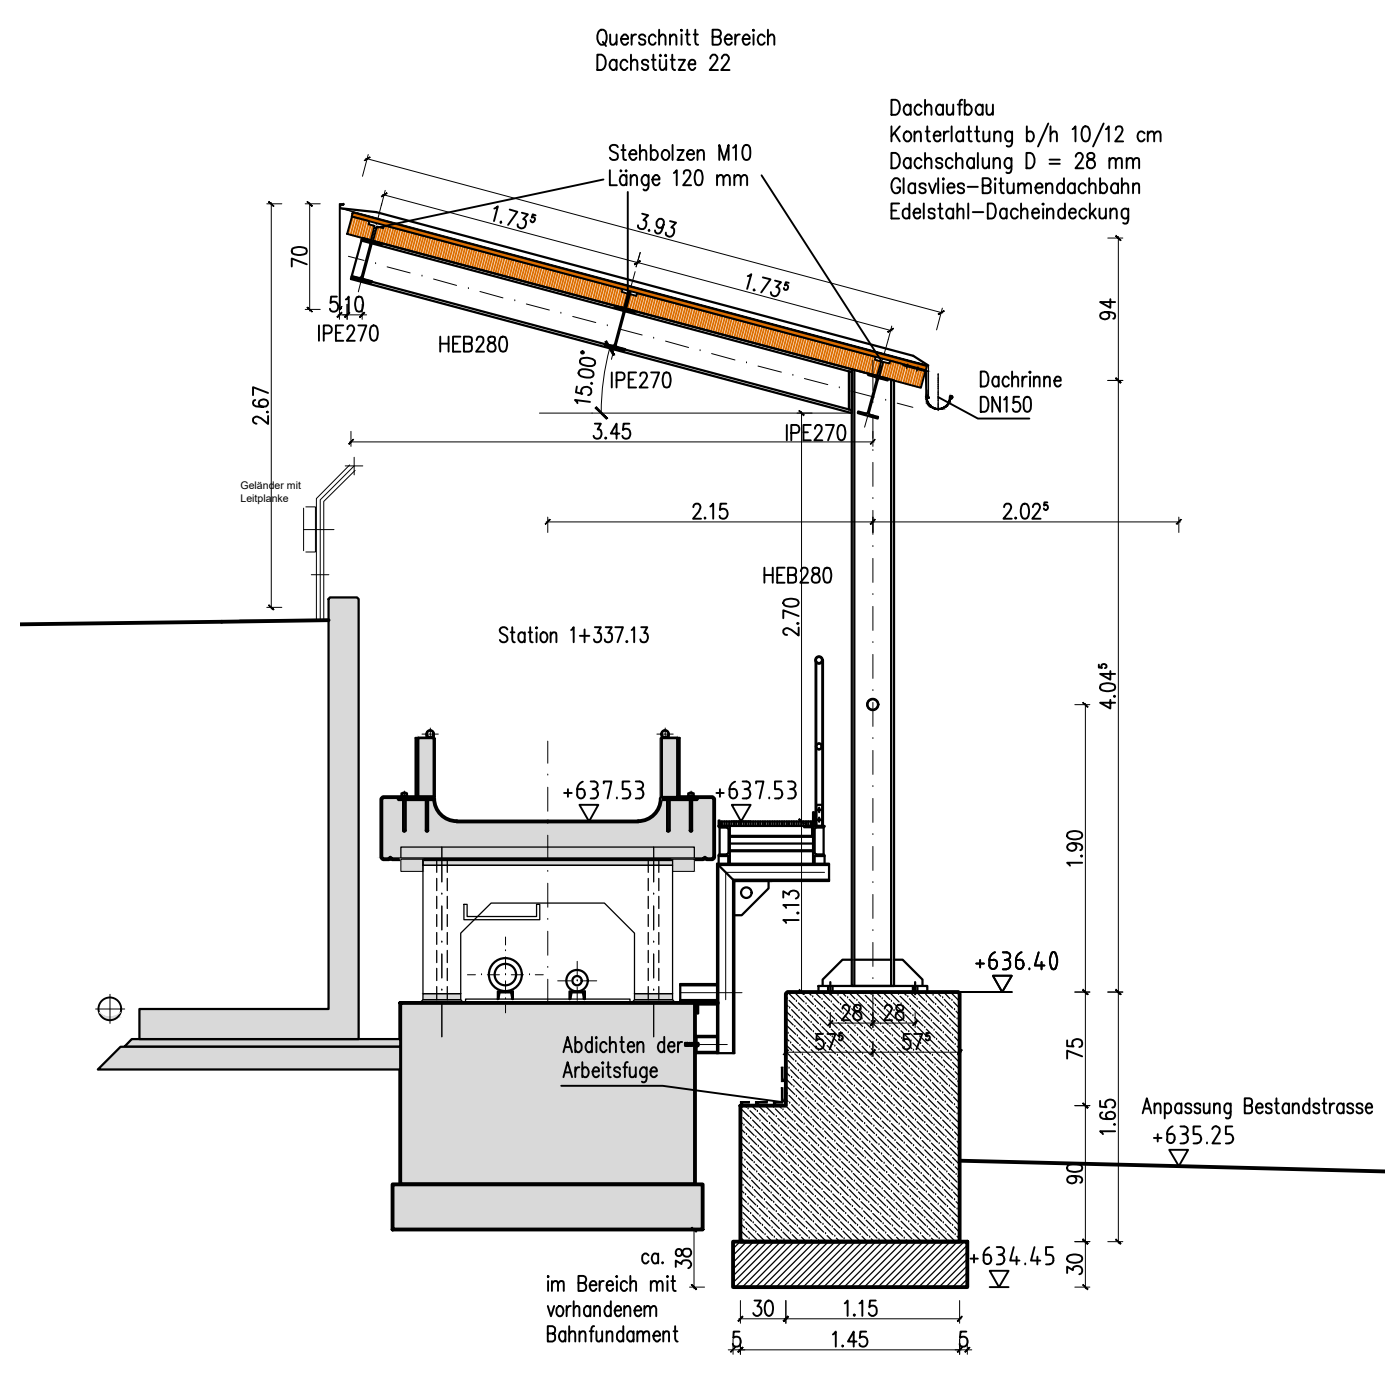


RS 7 / Segment 40 - Dachstütze 22 - M. 1:50

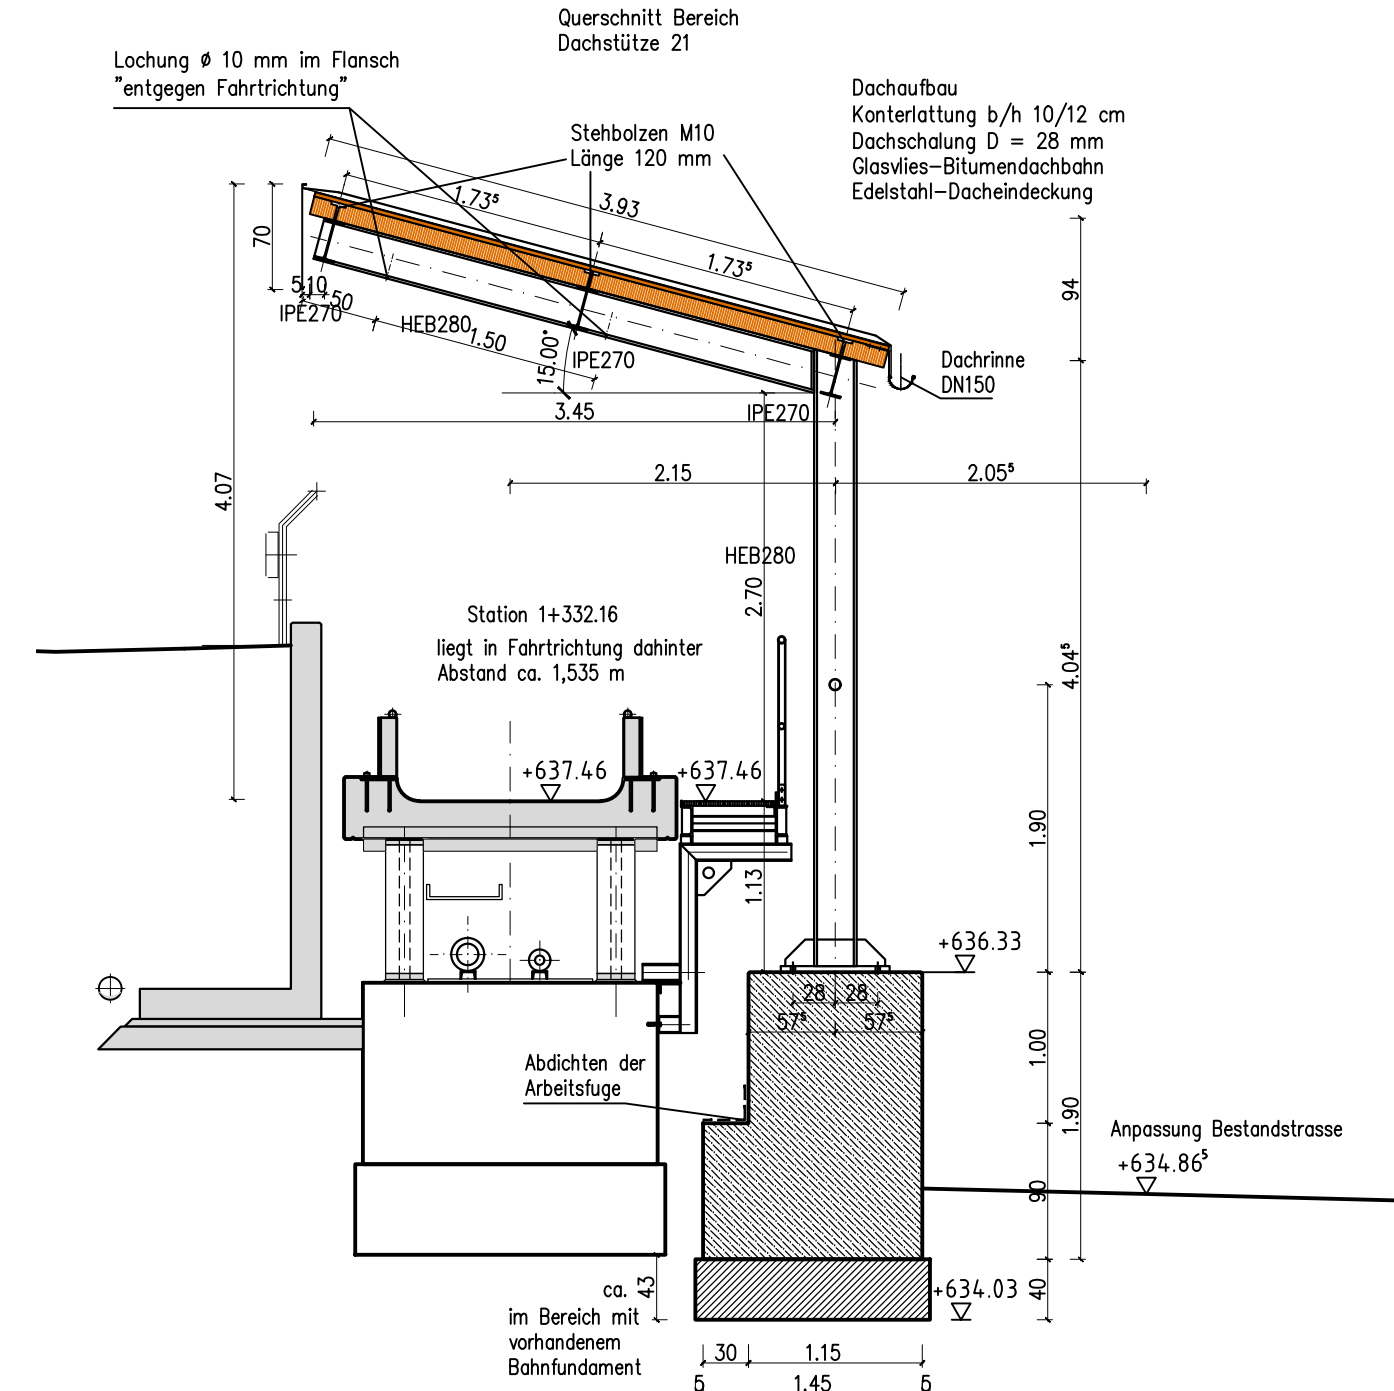


RS 7 / Segment 40 - Dachstütze 21 - M. 1:50

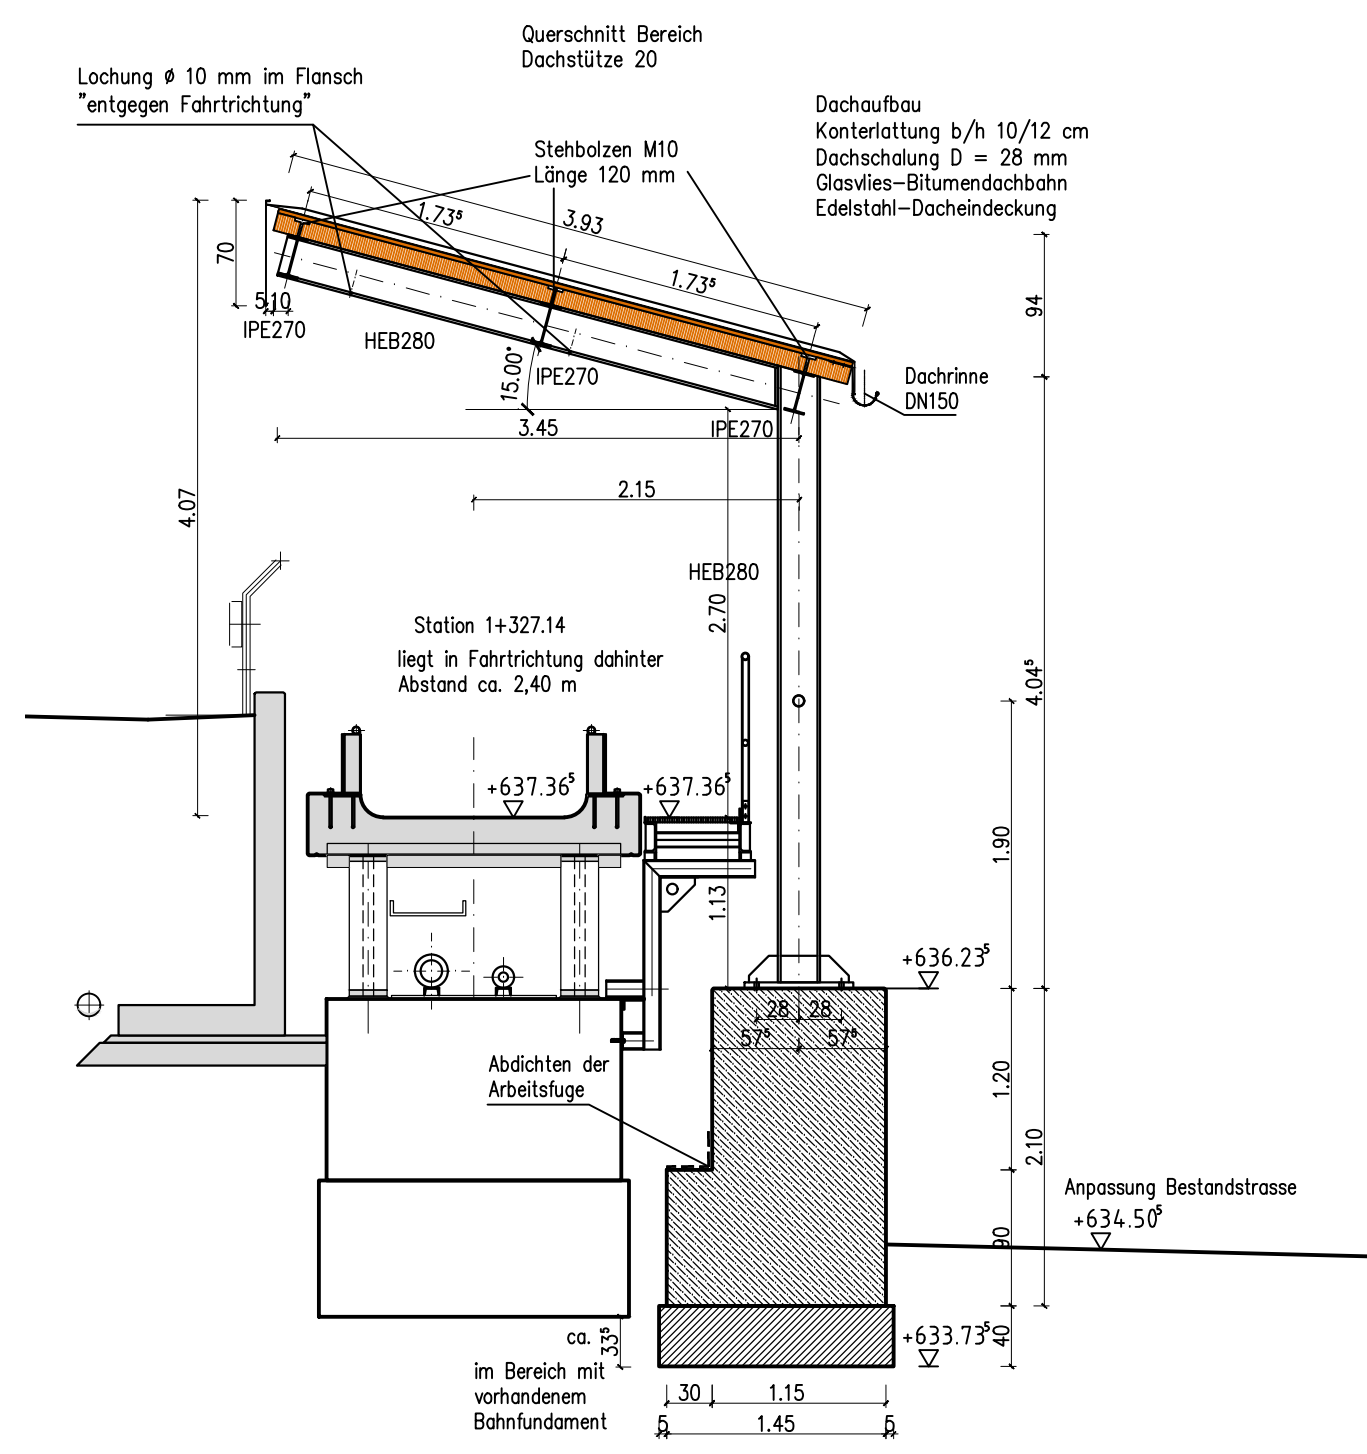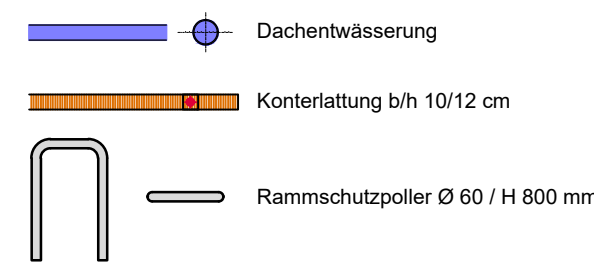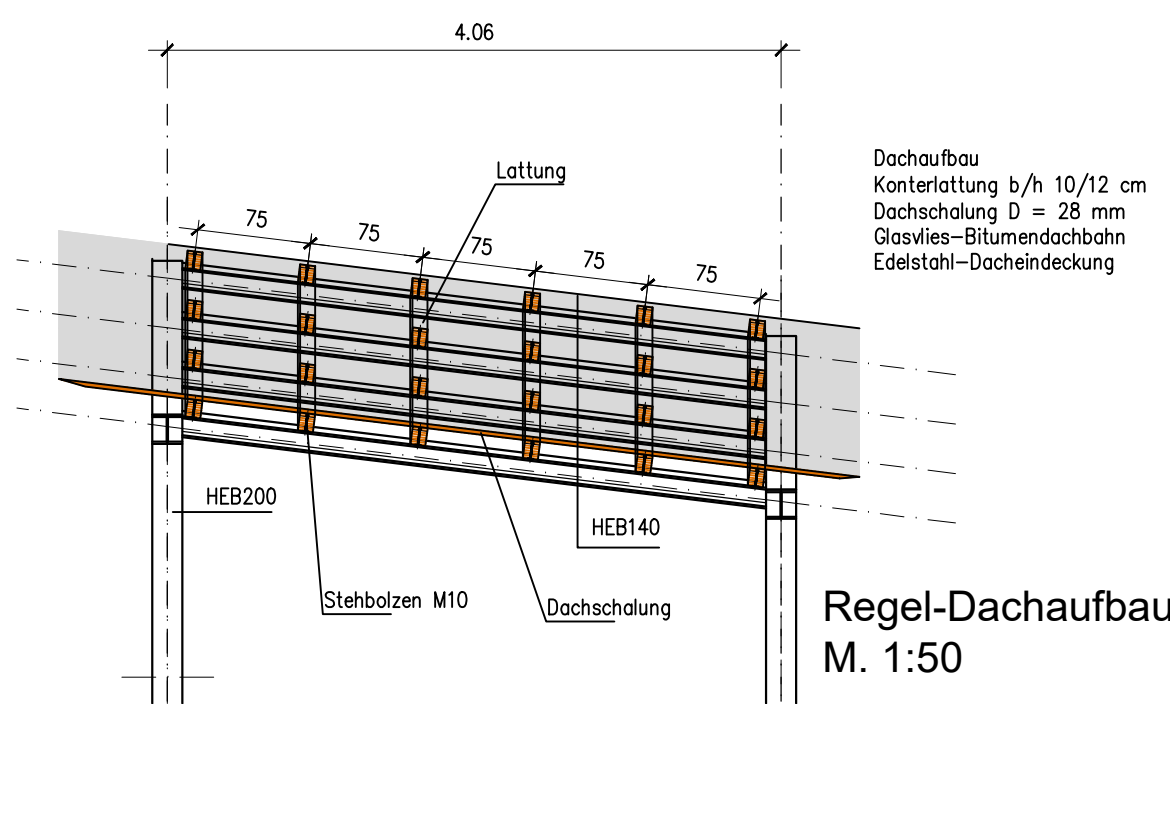


RS 7 / Segment 40 - Dachstütze 20 - M. 1:50

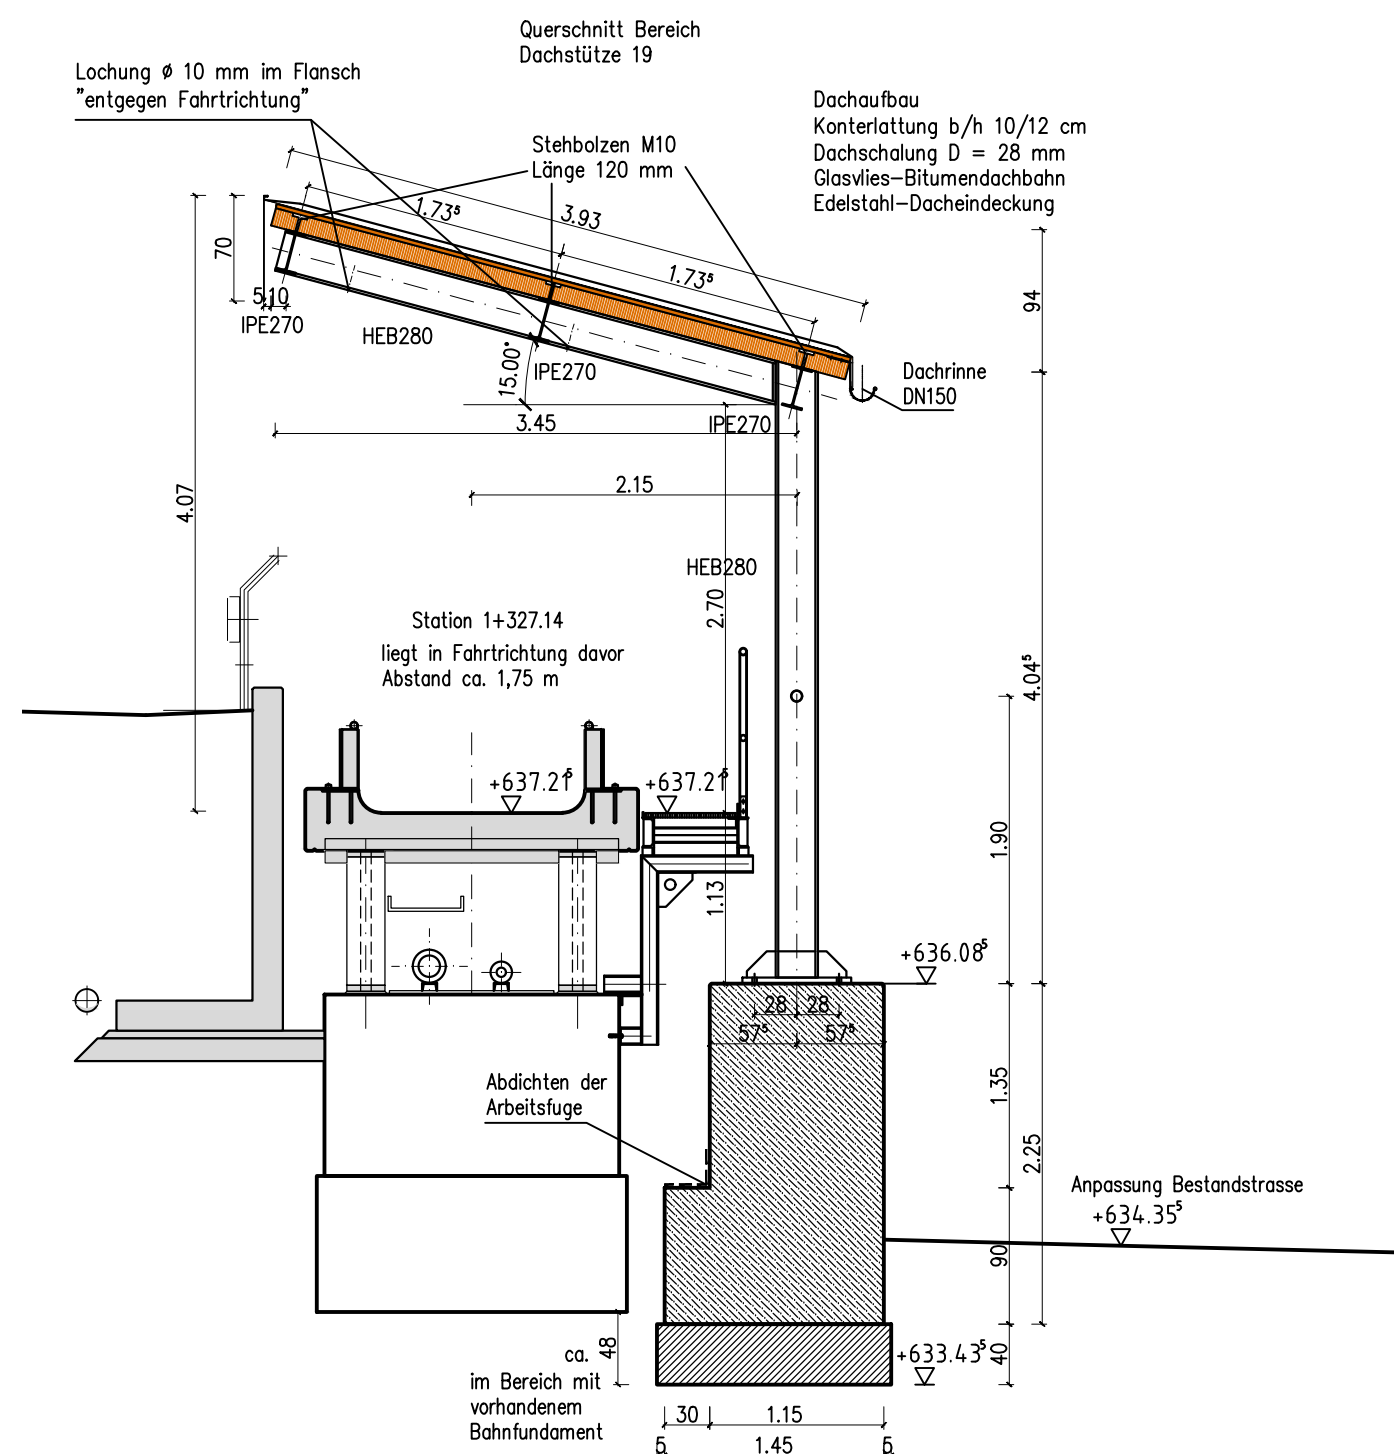


RS 7 / Segment 40 - Dachstütze 19 - M. 1:50

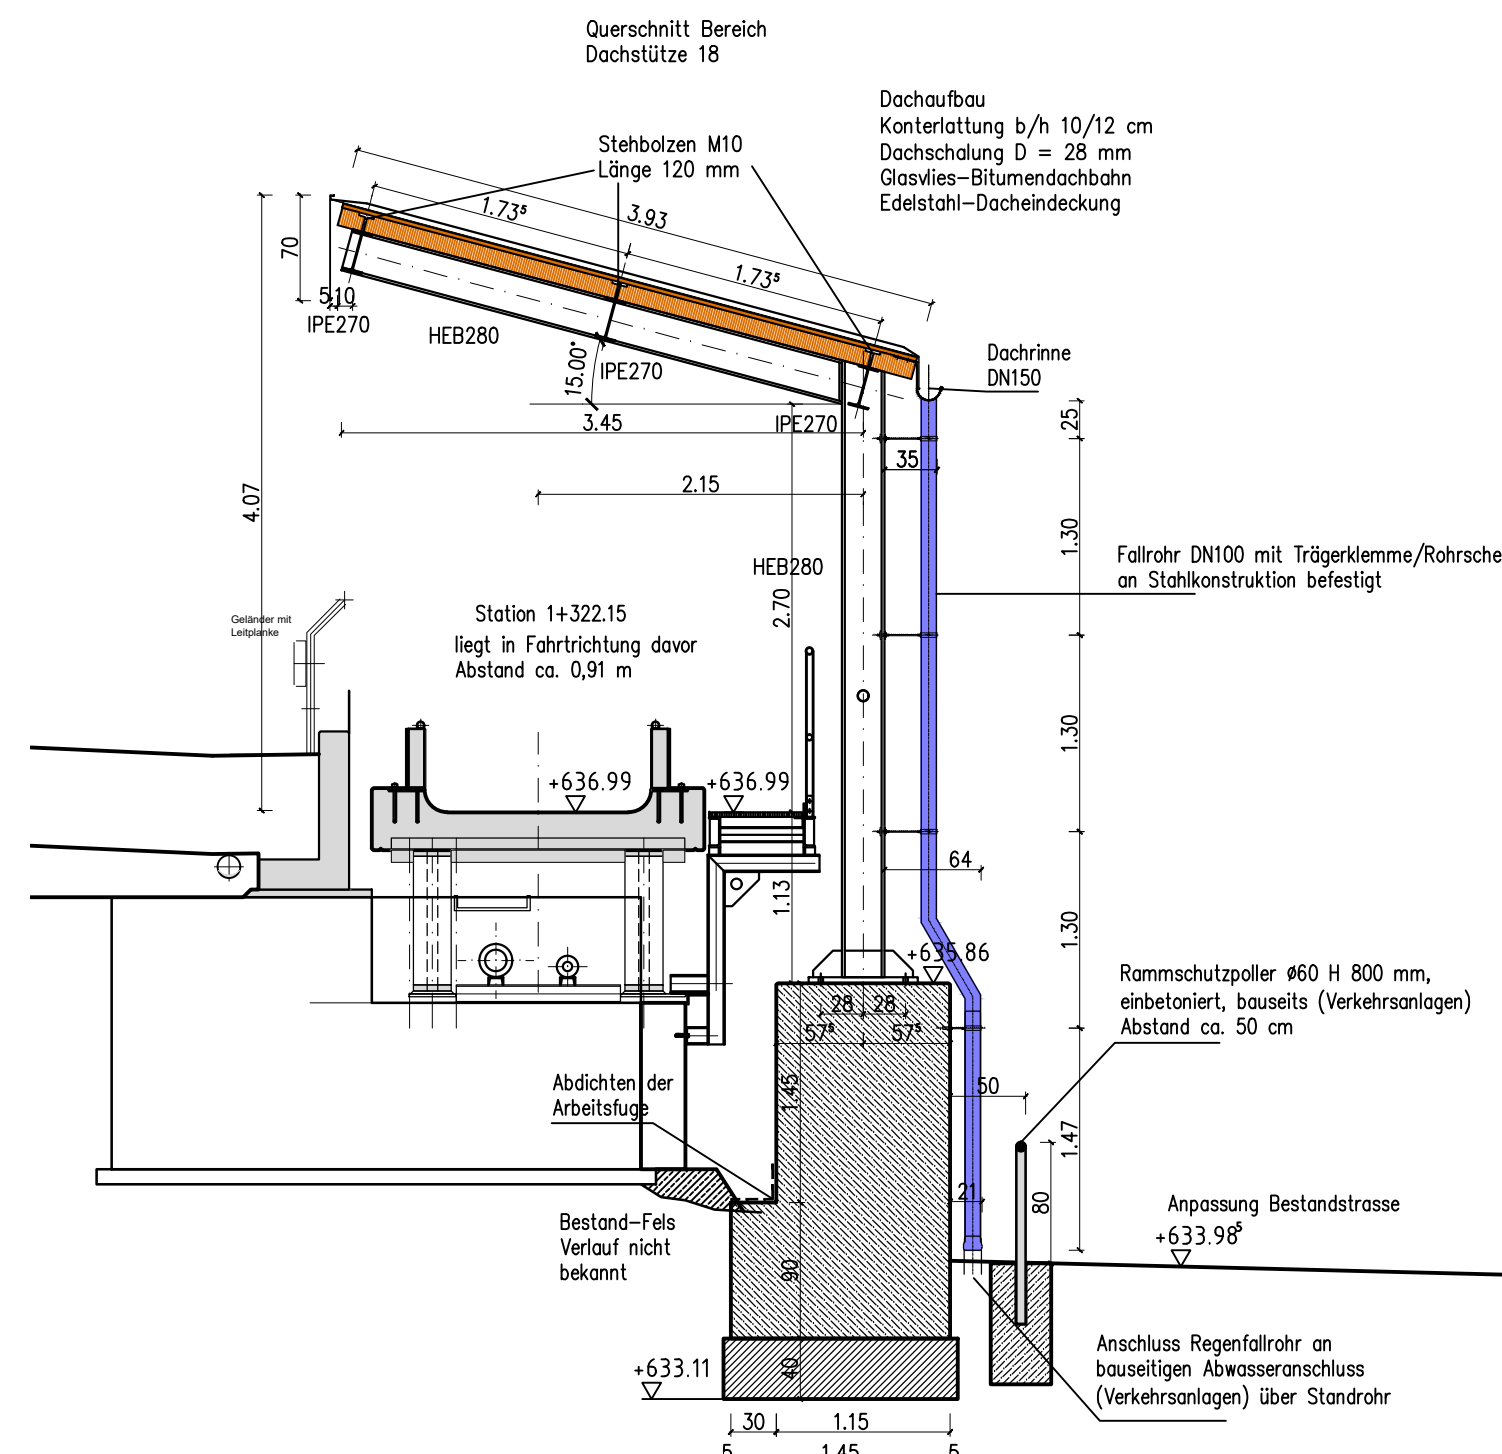


RS 7 / Segment 40 - Dachstütze 18 - M. 1:50

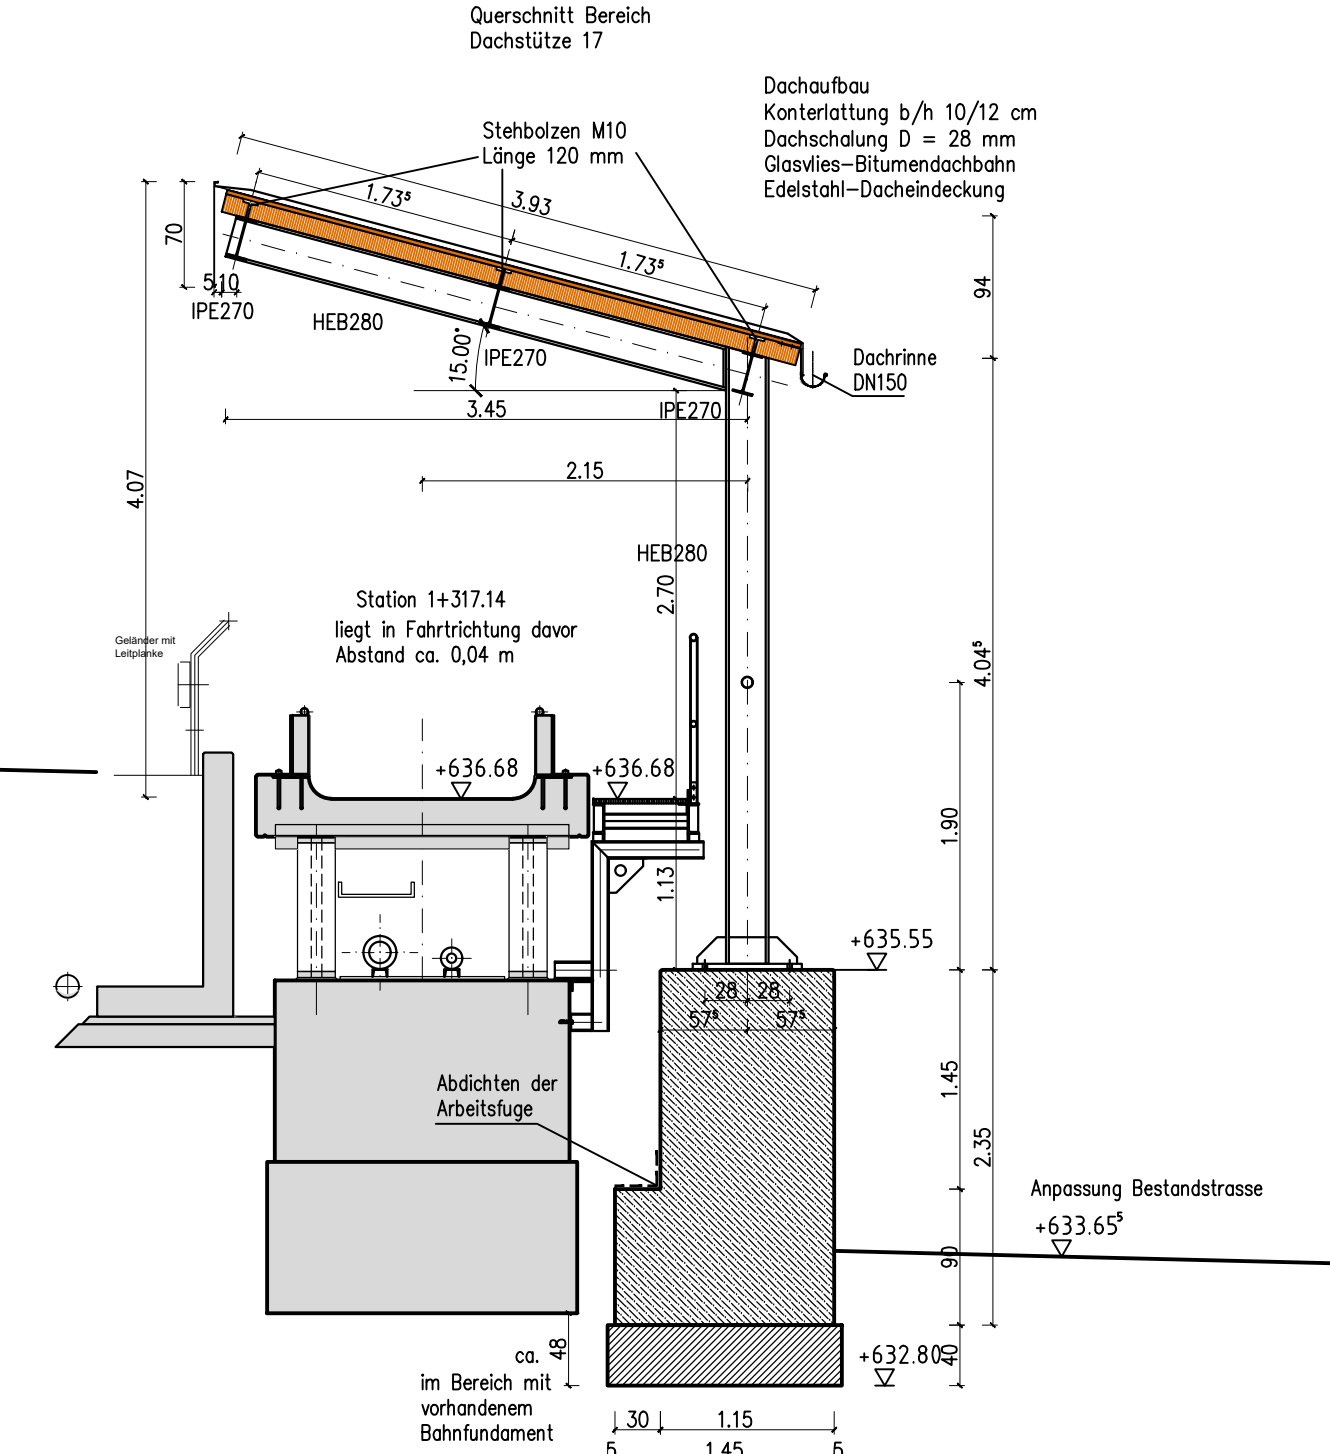


RS 7 / Segment 40 - Dachstütze 17 - M. 1:50

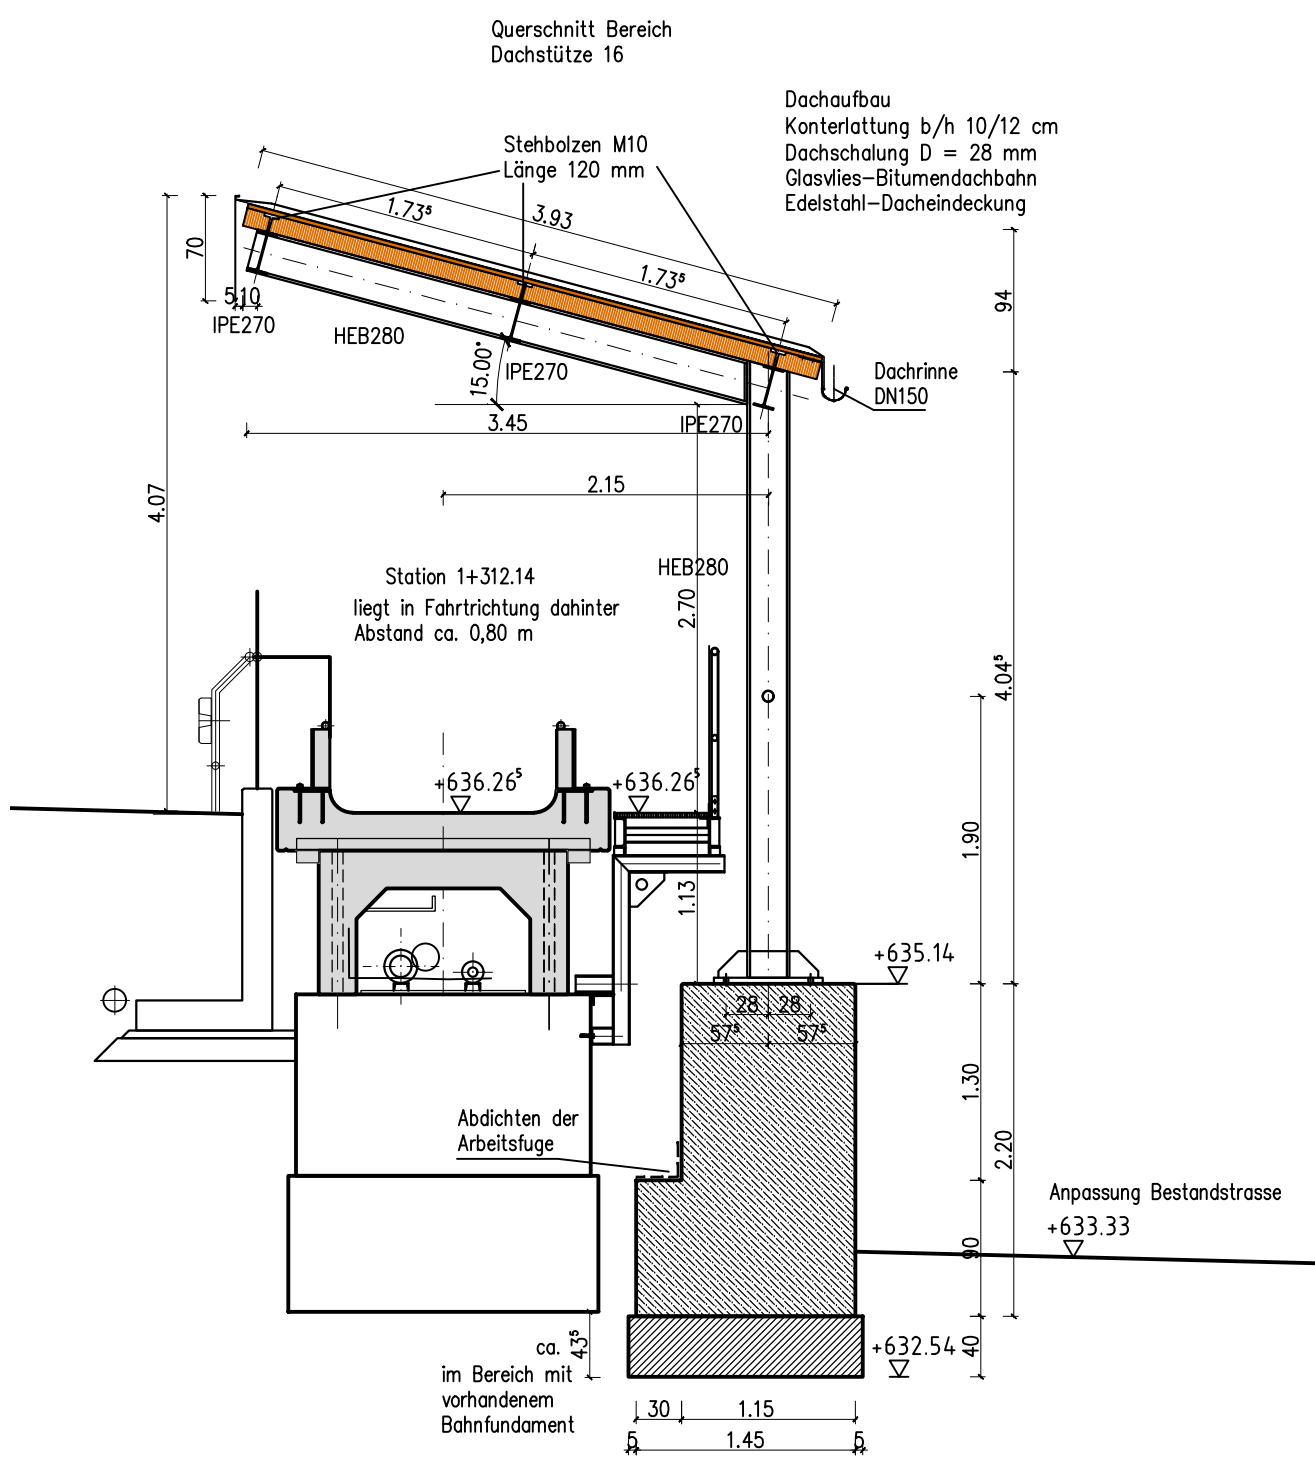


RS 7 / Segment 40 - Dachstütze 16 - M. 1:50

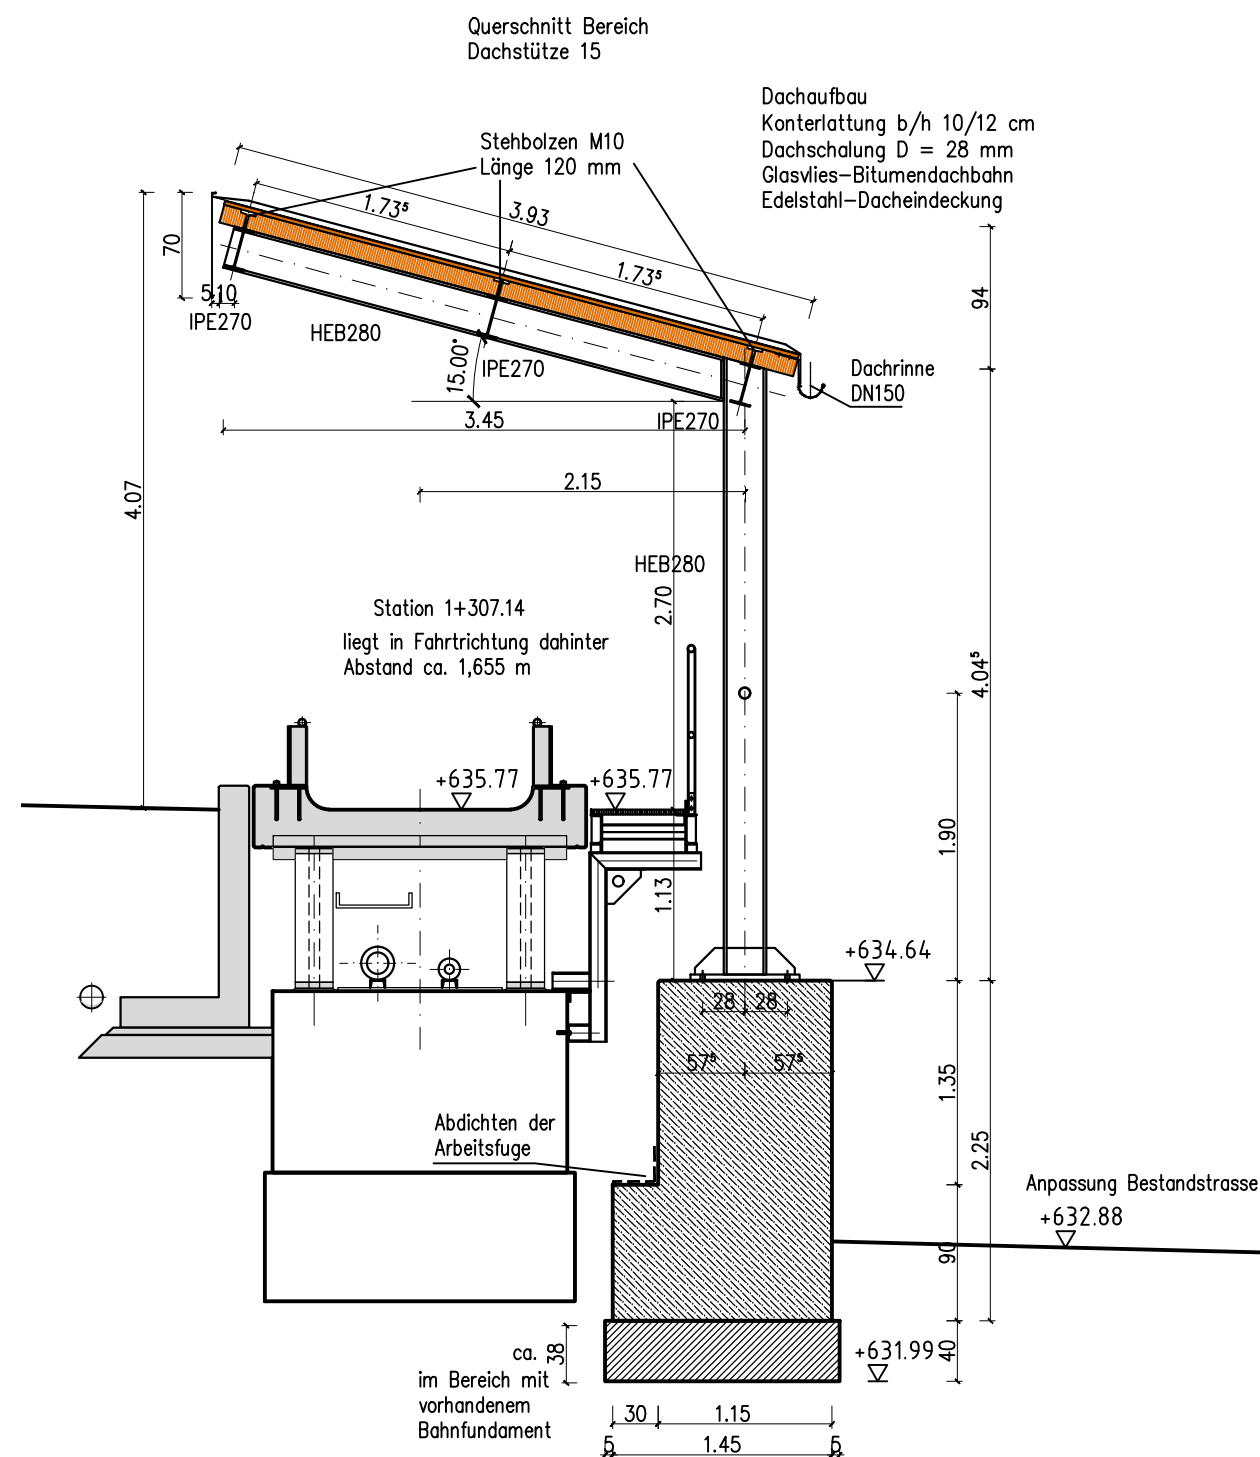


RS 7 / Segment 40 - Dachstütze 15 - M. 1:50

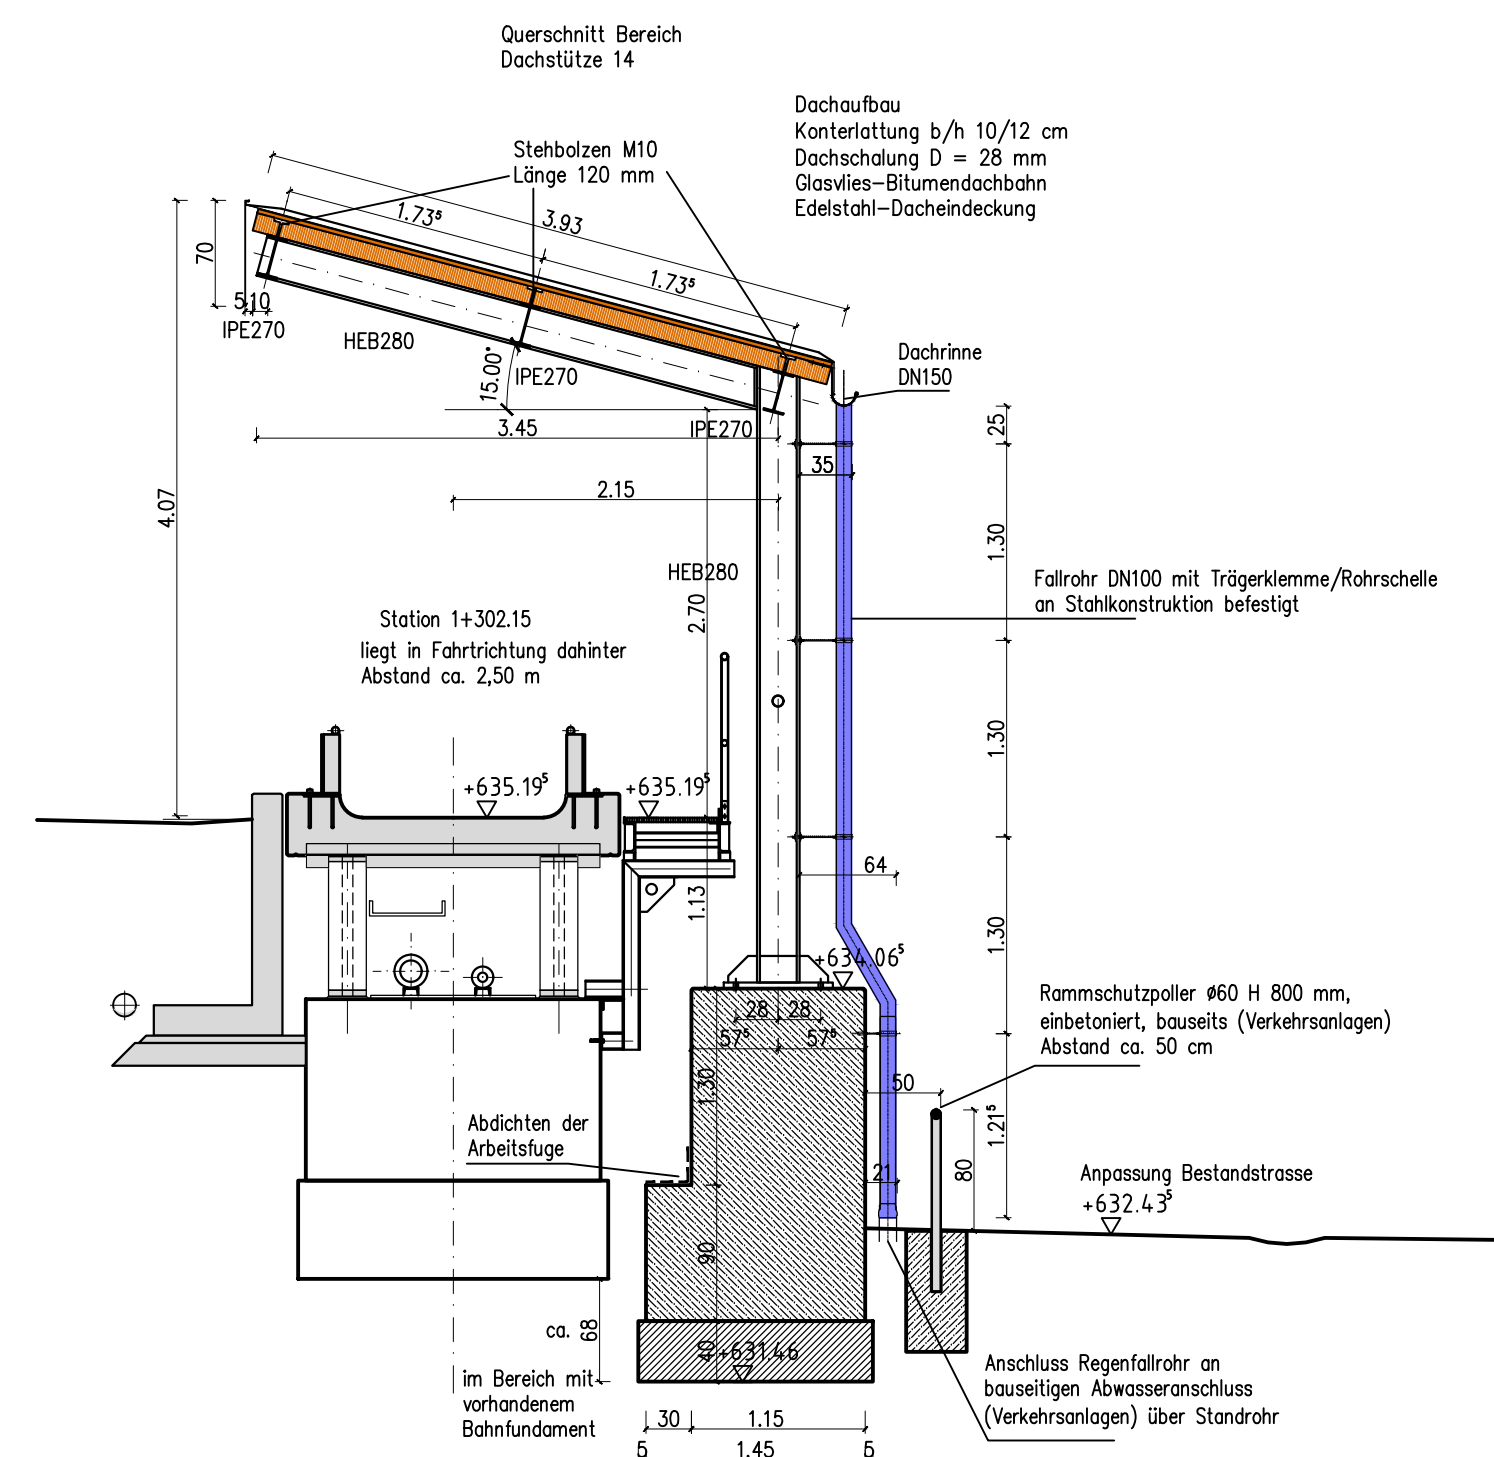


RS 7 / Segment 40 - Dachstütze 14 - M. 1:50

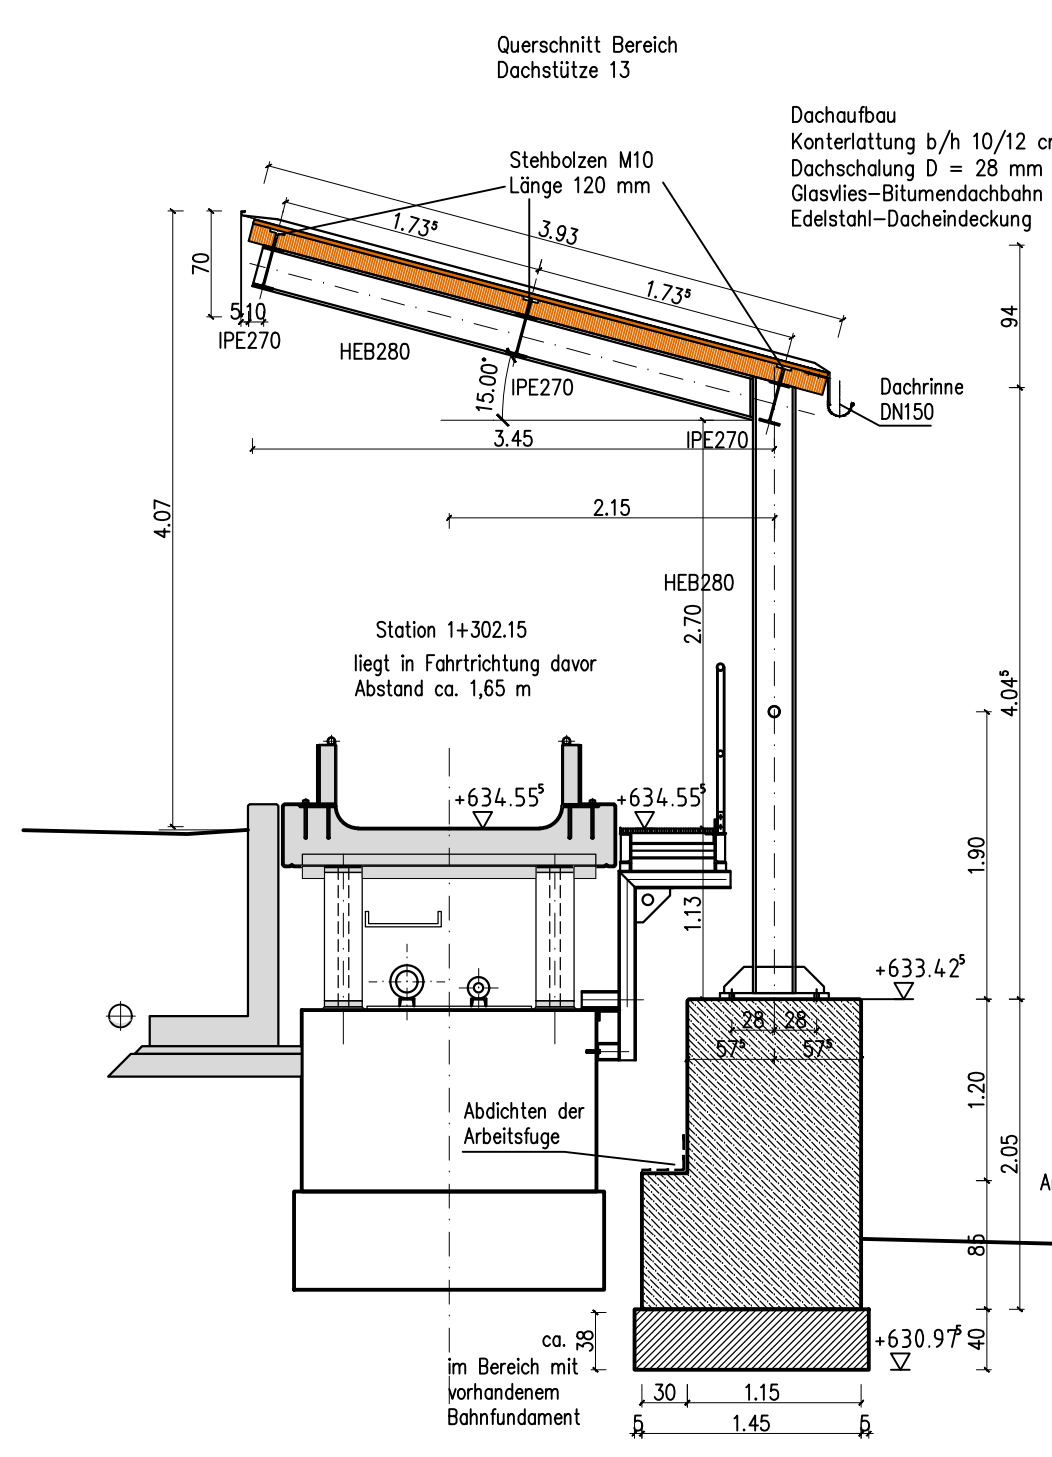


RS 7 / Segment 40 - Dachstütze 13 - M. 1:50

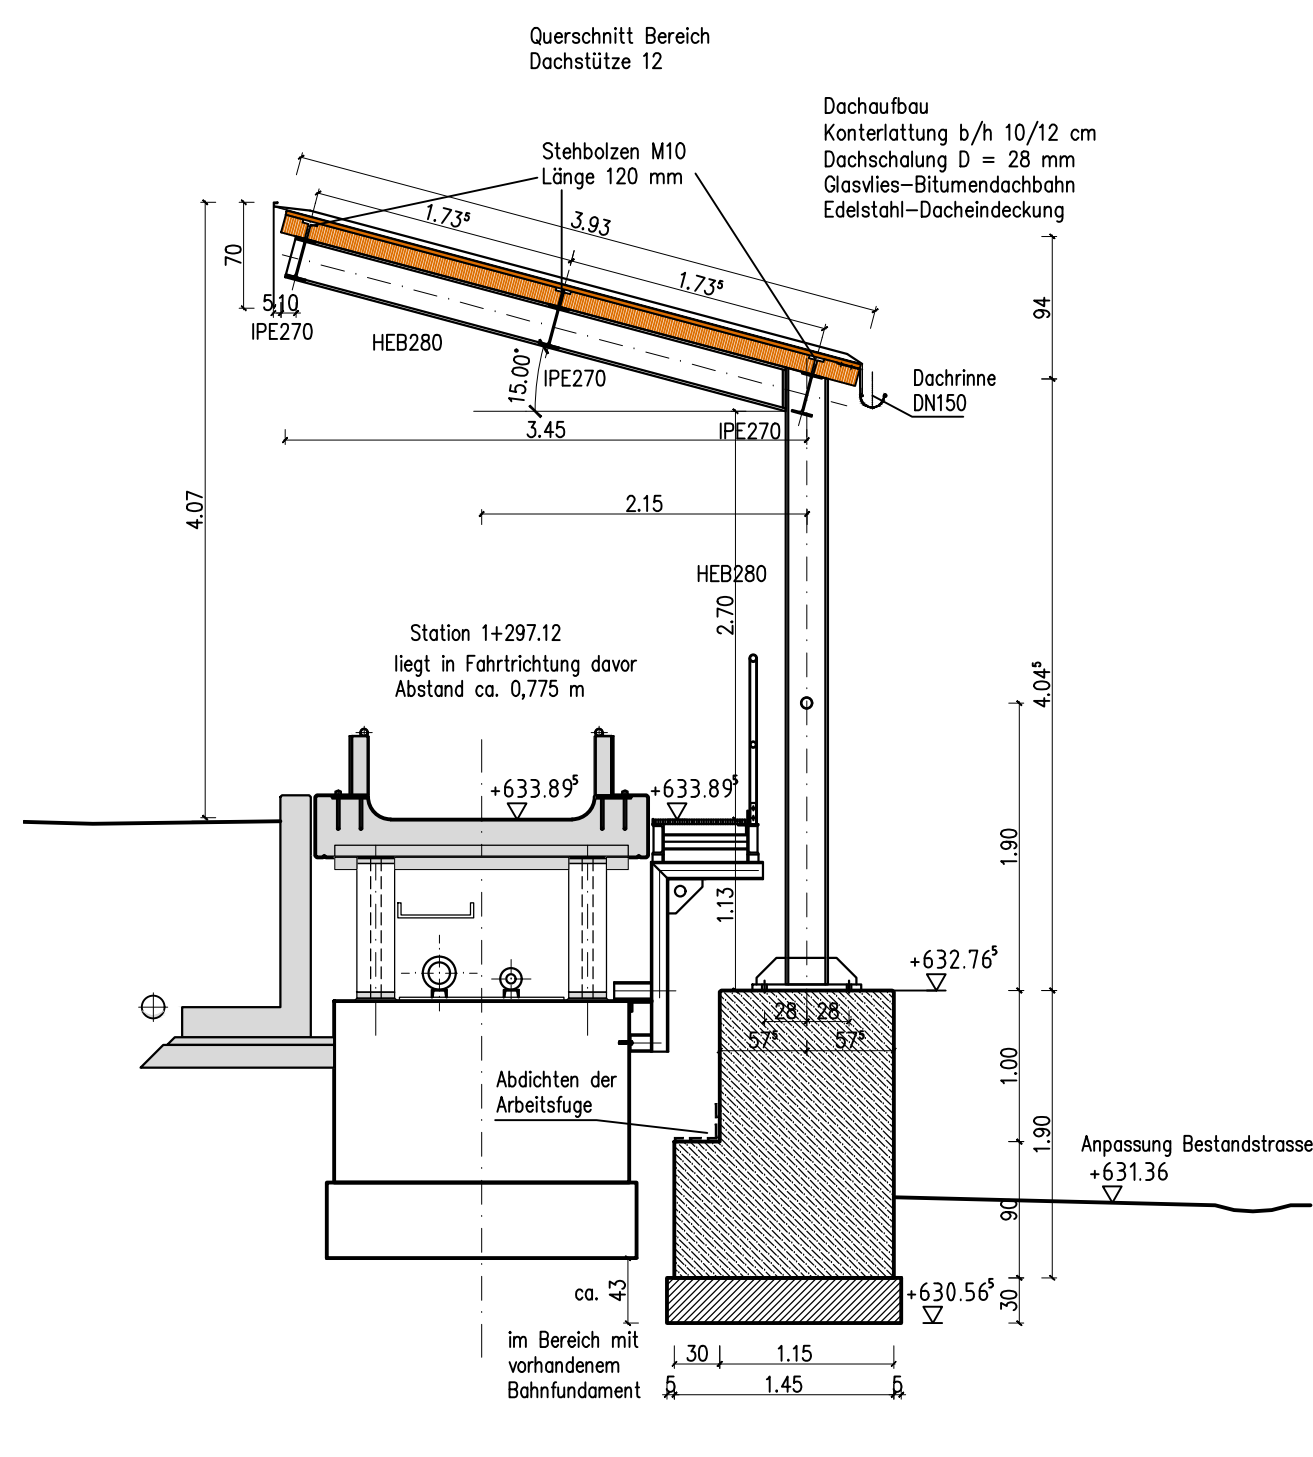

RS 7 / Segment 40 - Dachstütze 12 - M. 1:50

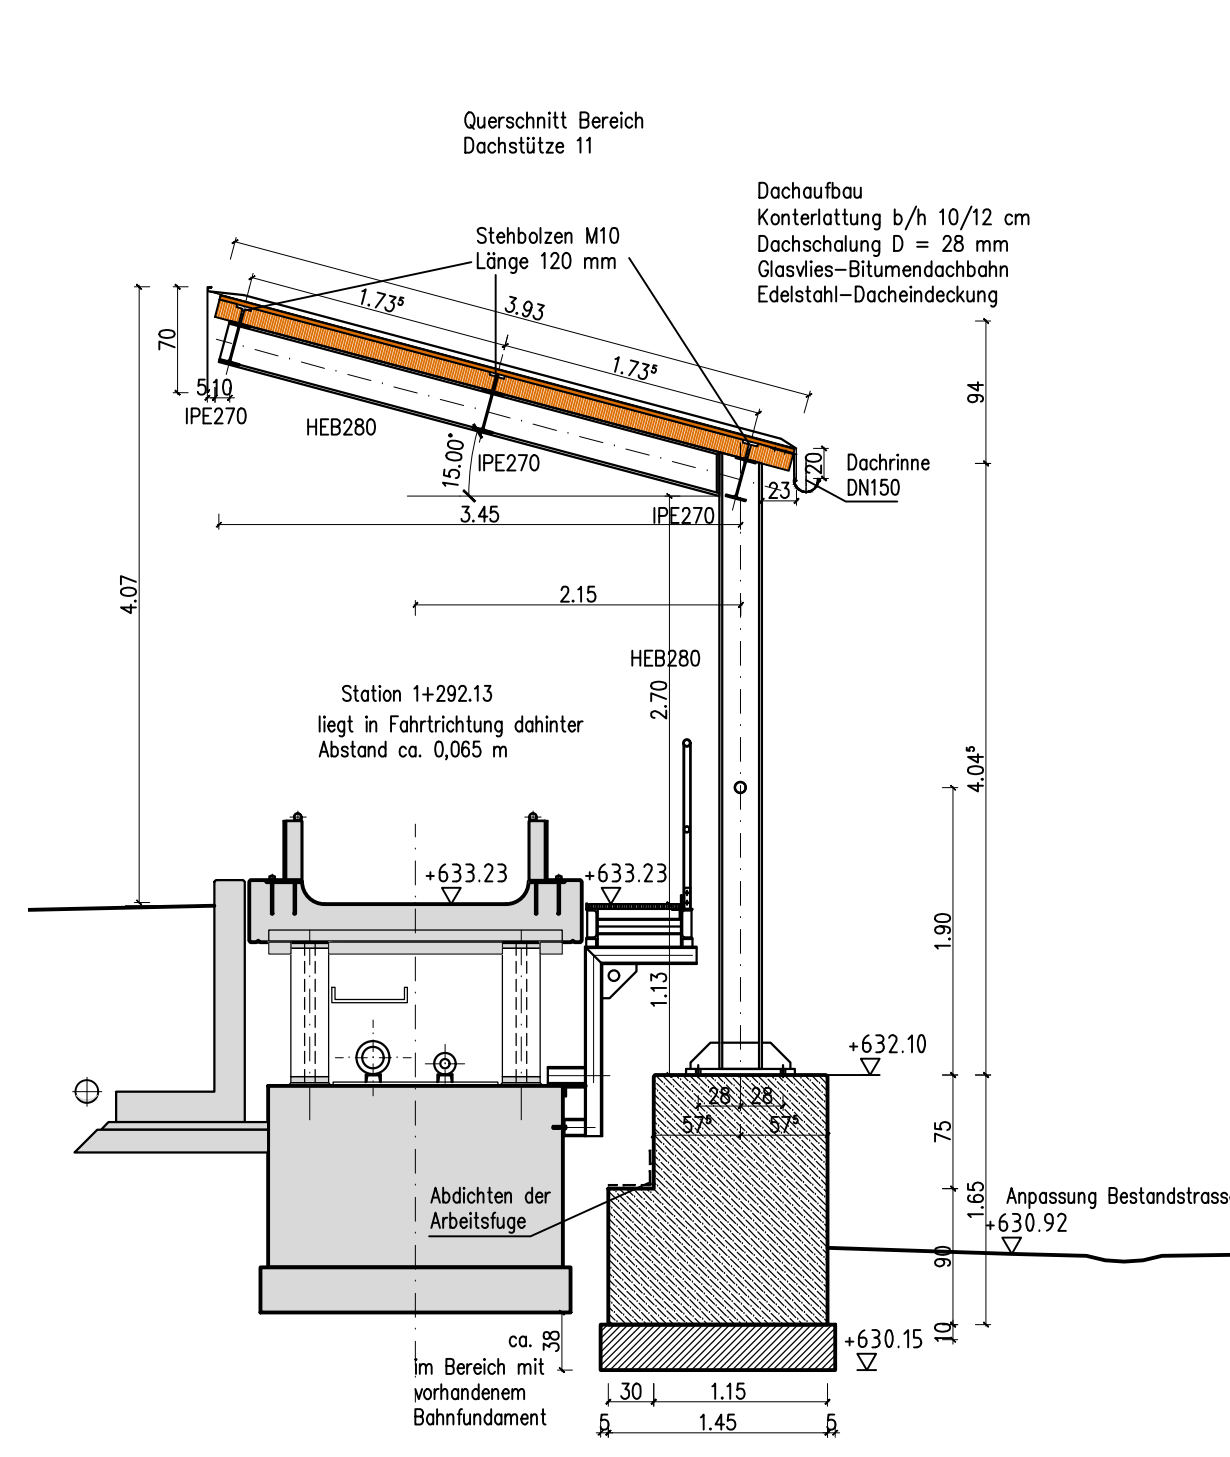

RS 7 / Segment 40 - Dachstütze 11 - M. 1:50

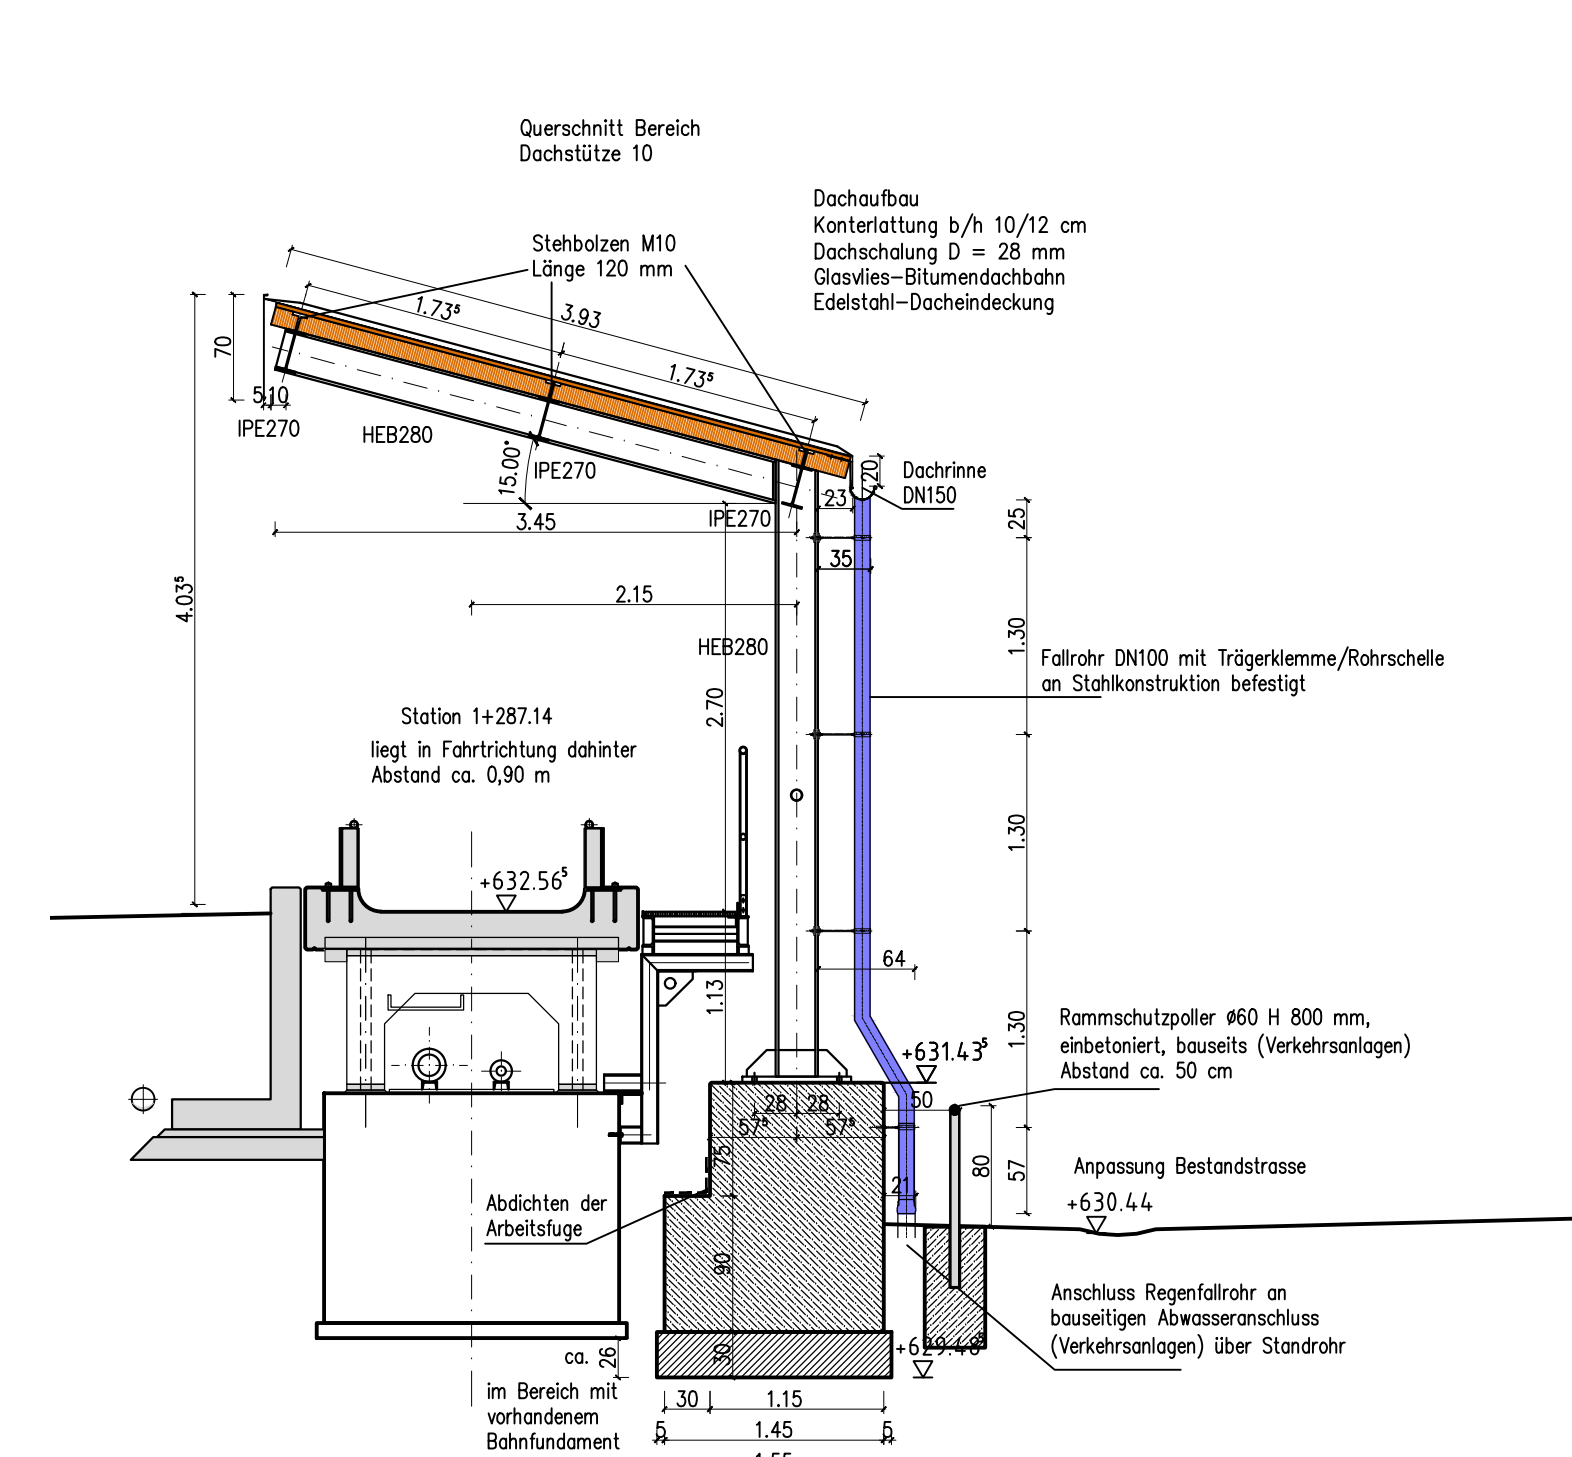

RS 7 / Segment 40 - Dachstütze 10 - M. 1:50

| Datum                    | Geändert                                           |                                  |
|--------------------------|----------------------------------------------------|----------------------------------|
|                          |                                                    |                                  |
|                          |                                                    |                                  |
|                          |                                                    |                                  |
| B 15.12.2025             | Dachentwässerung geändert gem. BH-JF v. 10.12.2025 | wa                               |
| A 25.11.2025             | Dachentwässerung ergänzt                           | wa                               |
| ±0.00 FFB = 707.10 m NHN |                                                    |                                  |
| Projekt-Nummer: 21.04    |                                                    | Plan-Nummer: 5_AR_300_53508_B_QP |

## WIEDERAUFBAU KUNSTEISBAHN KÖNIGSSEE

Gefördert aus Mitteln des Bundes  
und des Freistaats Bayern



Bayerisches Staatsministerium für  
Wohnen, Bau und Verkehr



Auftraggeber:



Landkreis Berchtesgaden Land  
Saizburger Straße 64 D - 83435 Bad Reichenhall  
Telefon +49(0)9651 773-689 Telefax +49(0)9651 773-9-689 KEB@lra-kgi.de


Generalplaner:

## AUSFÜHRUNGSPLANUNG


Planverfasser:

Überdachung der Bestandsbahn  
Metalldachendeckung / Dachentwässerung  
RS 7 - Segment 40 - Dachstützen 10 bis 22  
Querschnitte

Maßstab: 1:50  
Format: DIN A0  
Gez.: ne / wa  
Datum: 04.08.2025

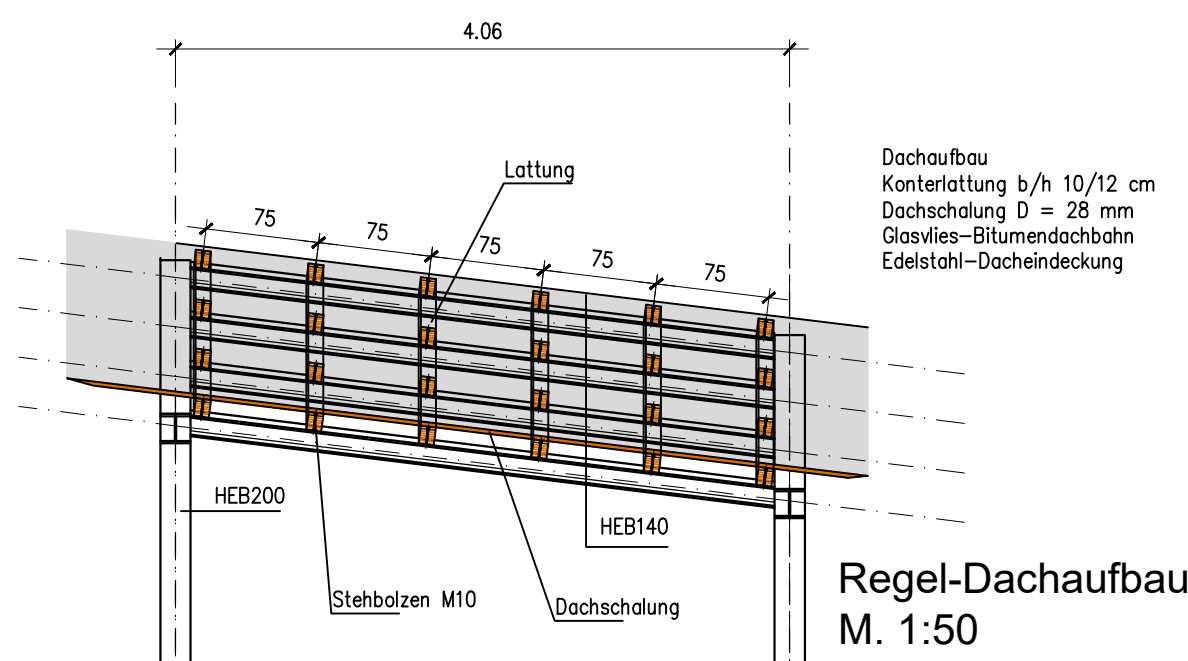

Regel-Dachaufbau  
M. 1:50

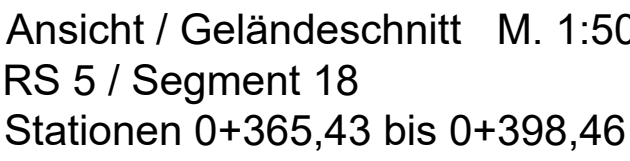

±0.00 FFB ≡ 707.10 m NHN

---

Projekt-Nummer: 21.04      Plan-Nummer: 5\_AR\_300\_53509\_-\_GR

# WIEDERAUFBAU KUNSTEISBAHN KÖNIGSSEE

**Gefördert aus Mitteln des Bundes  
und des Freistaats Bayern**



Auftraggeber:









  
**BERCHTESGADER LAND**  
Landkreis Berchtesgader Land

Landkreis Berchtesgader Land  
Salzburger Straße 64 D - 83435 Bad Reichenhall  
Telefon +49(0)8651.773-689 Telefax +49(0)8651.773-9-689 KEB@lra-bgl.de

## AUSFÜHRUNGSPLANUNG

Planverfasser:

|                                           |          |            |
|-------------------------------------------|----------|------------|
| Überdachung der Bestandsbahn              | Maßstab: | 1:50       |
| Metalldacheindeckung                      | Format:  | DIN A0     |
| RS 5 - Segment 18 - Dachstützen 01 bis 08 | Gez.:    | ne / wa    |
| Dachaufsicht   Ansicht / Längsschnitt     | Datum:   | 18.12.2025 |

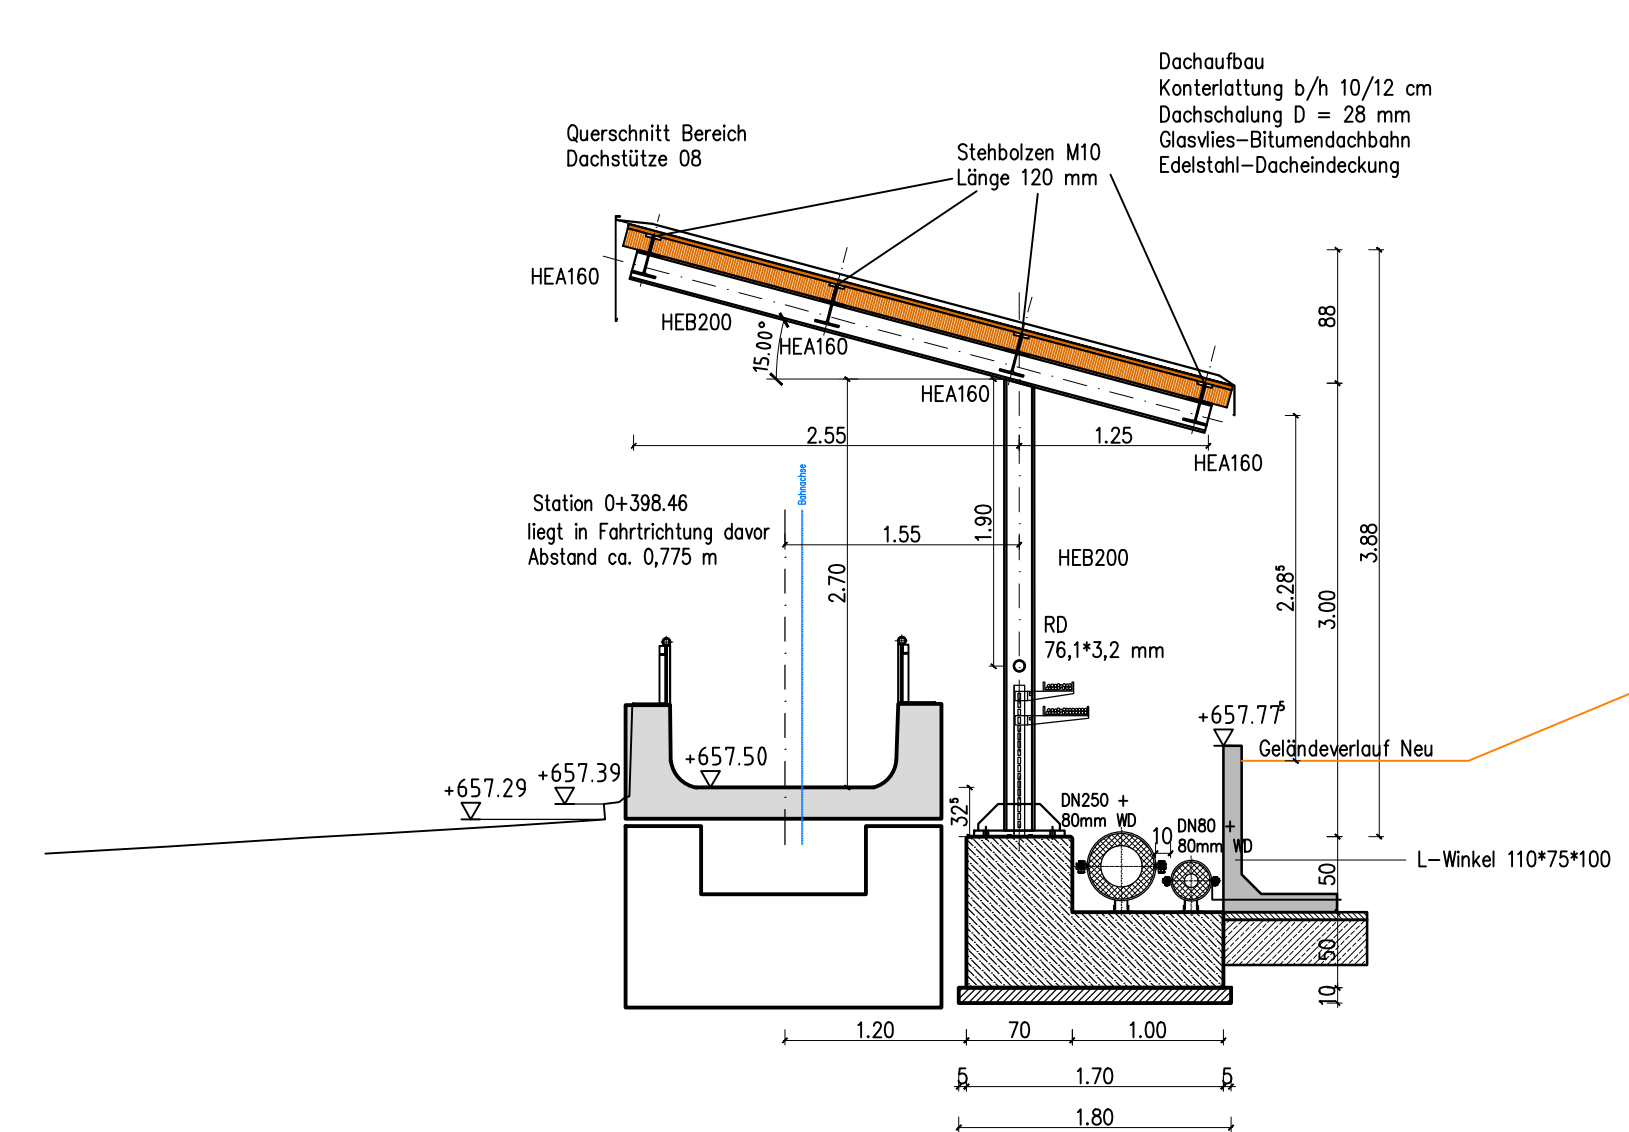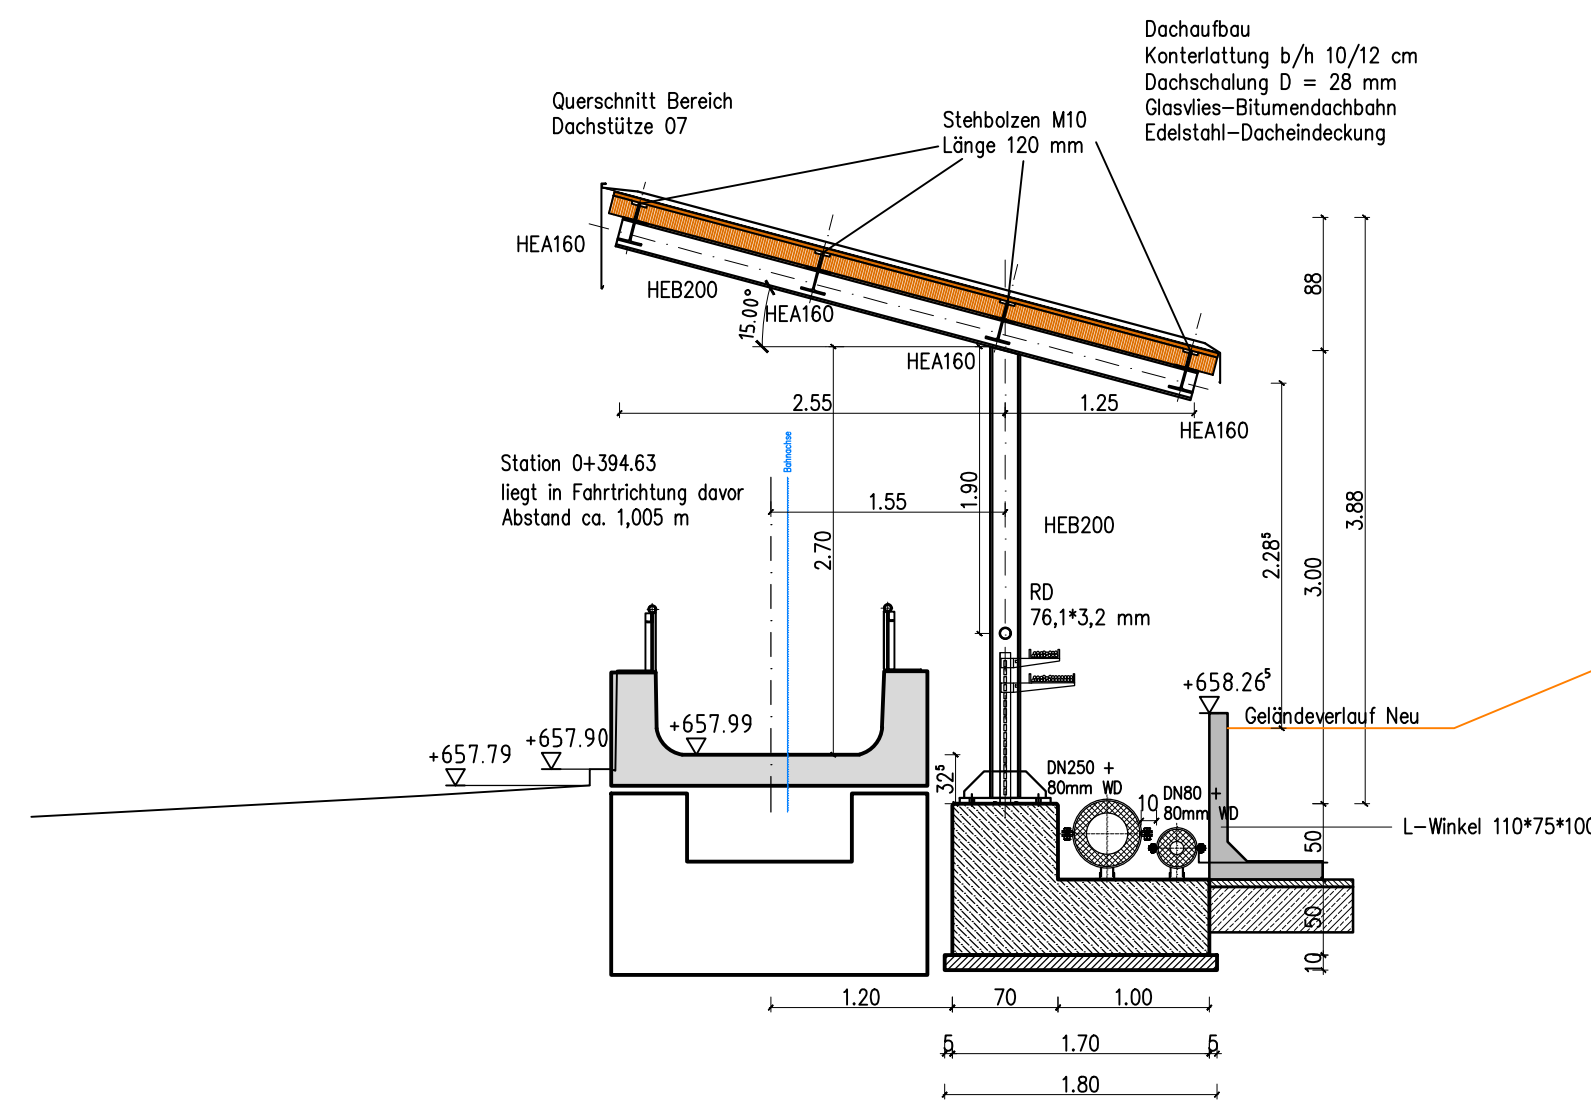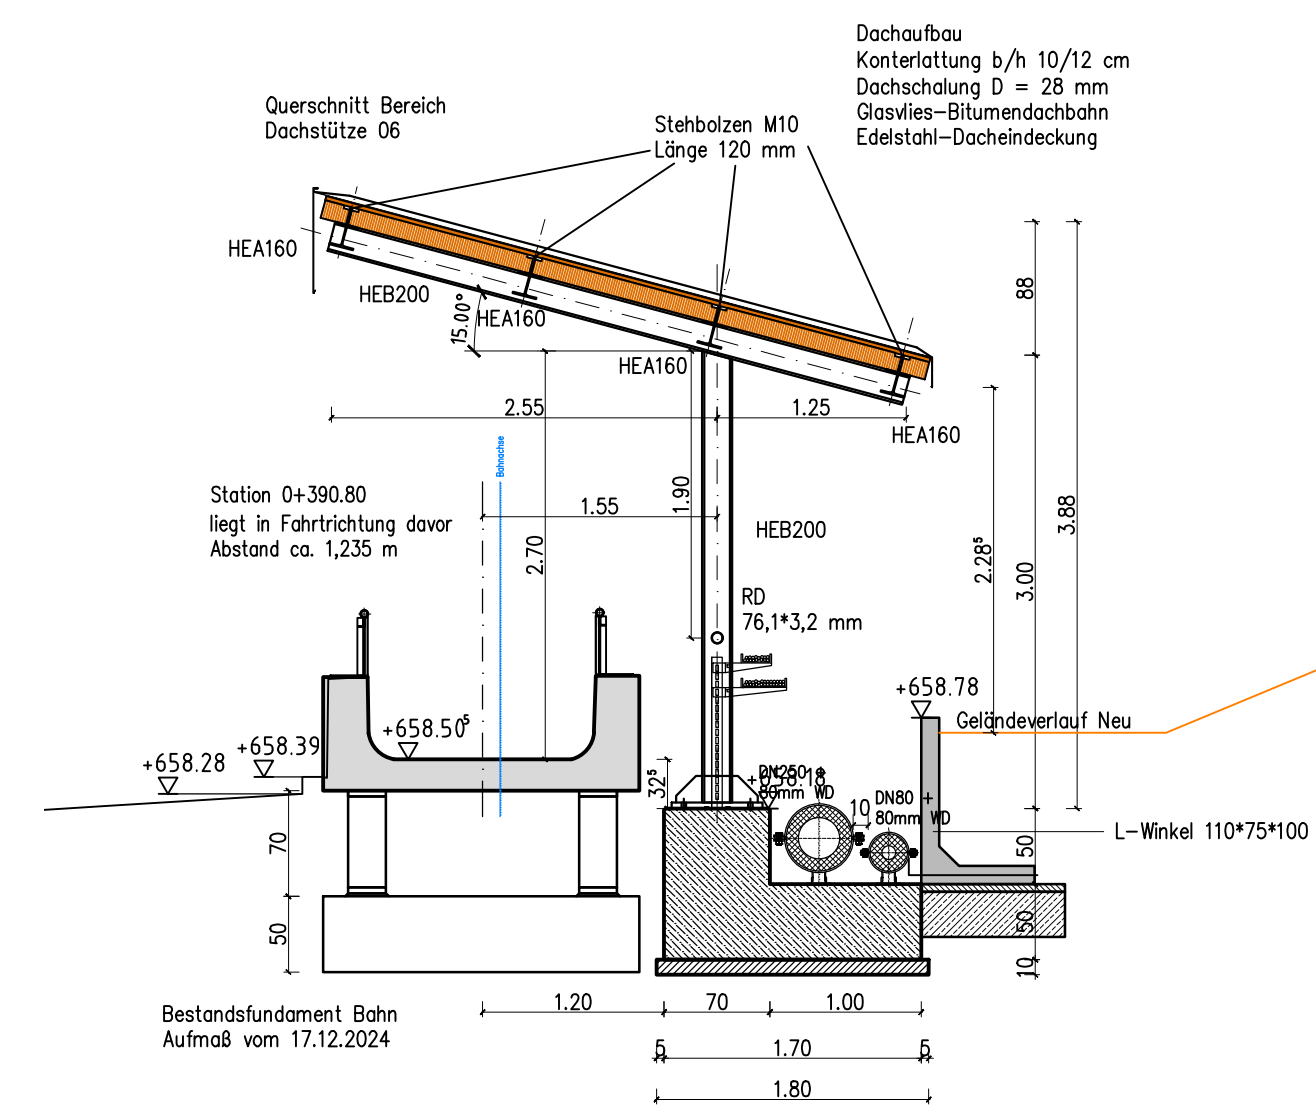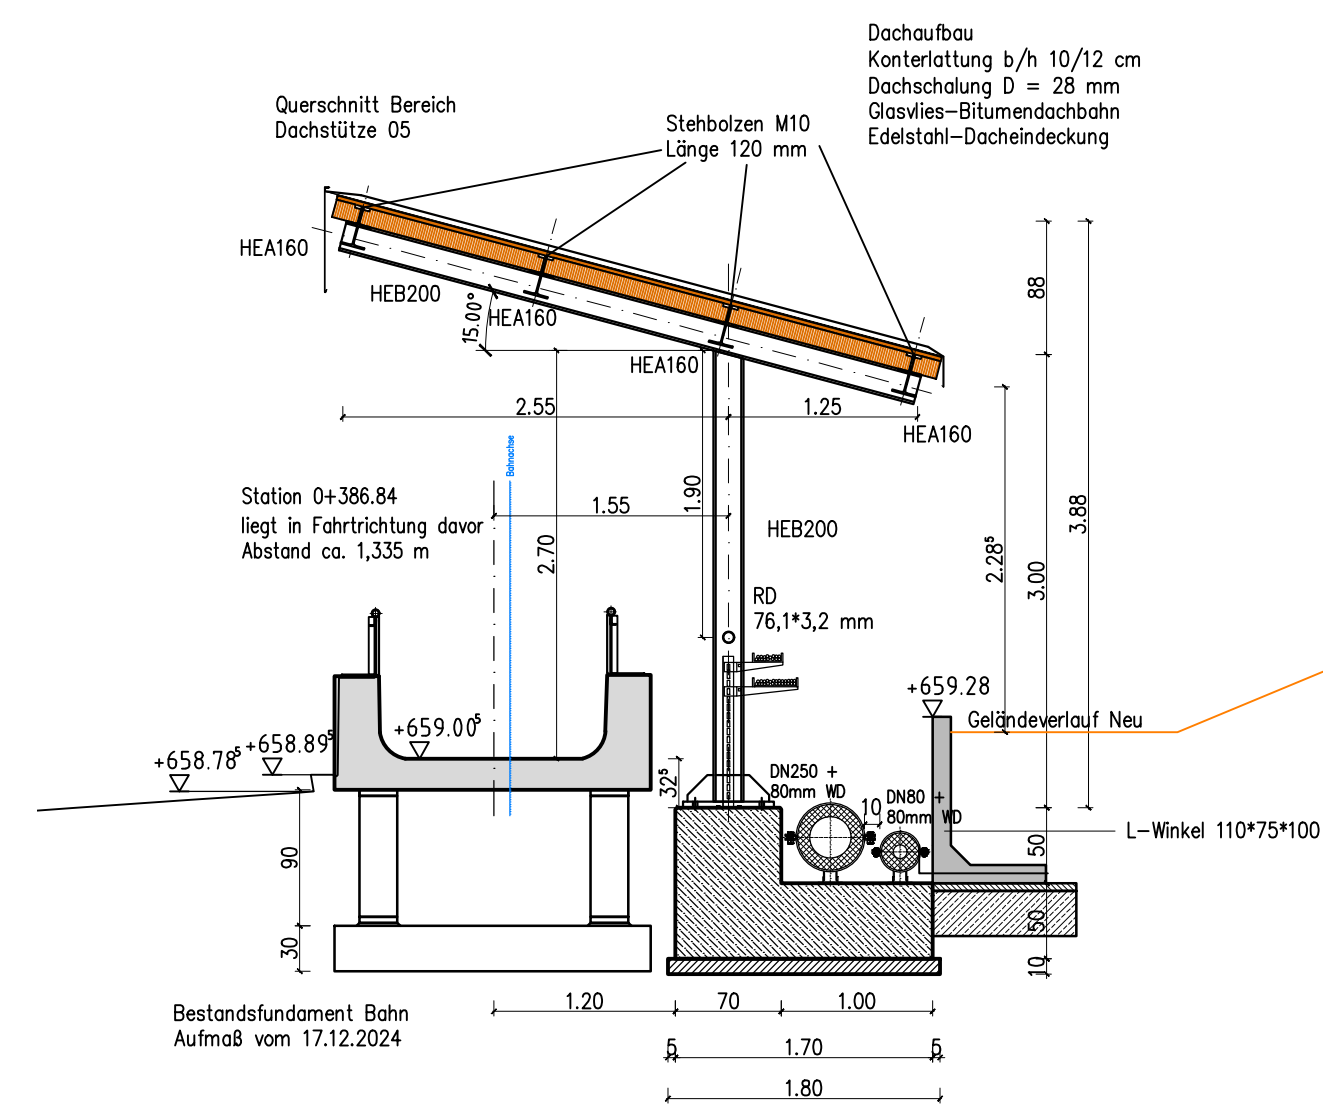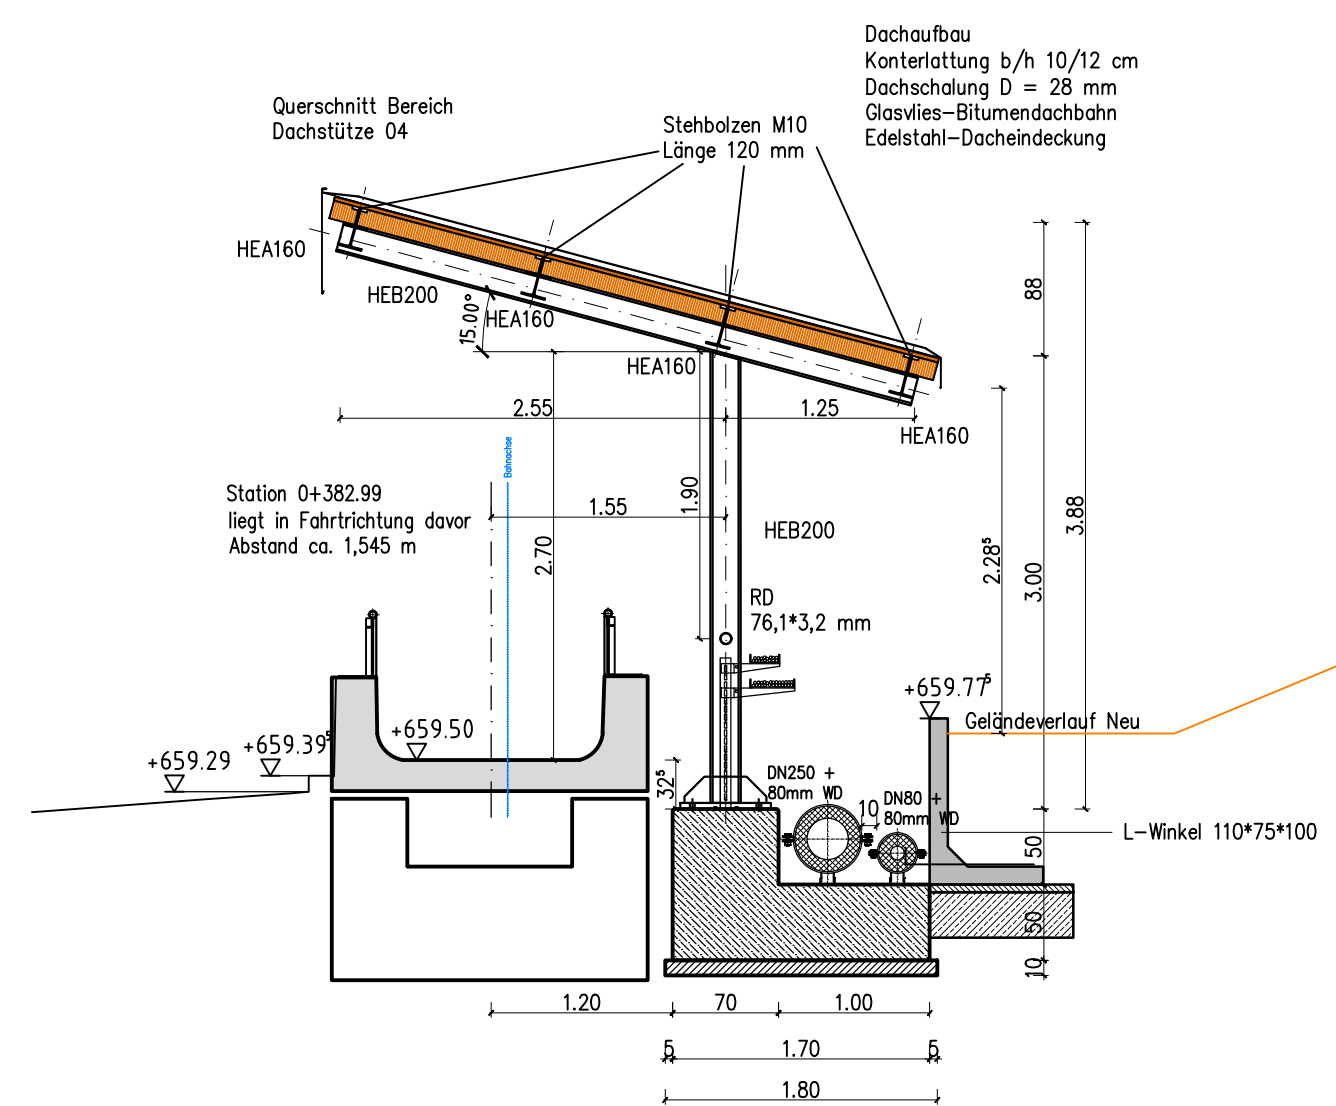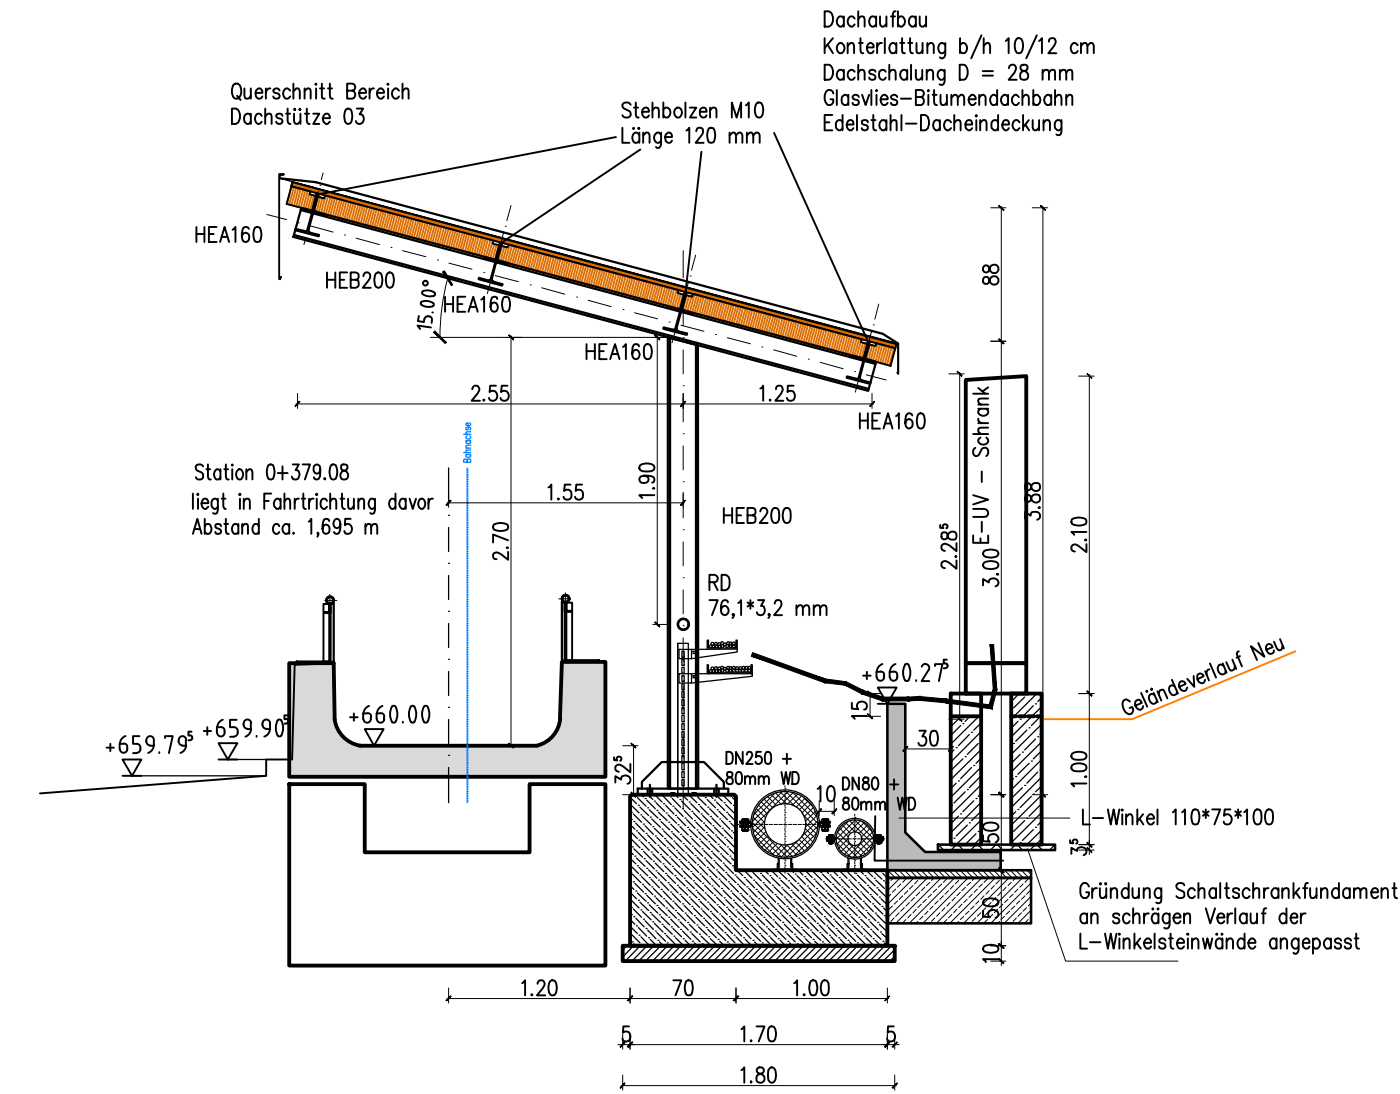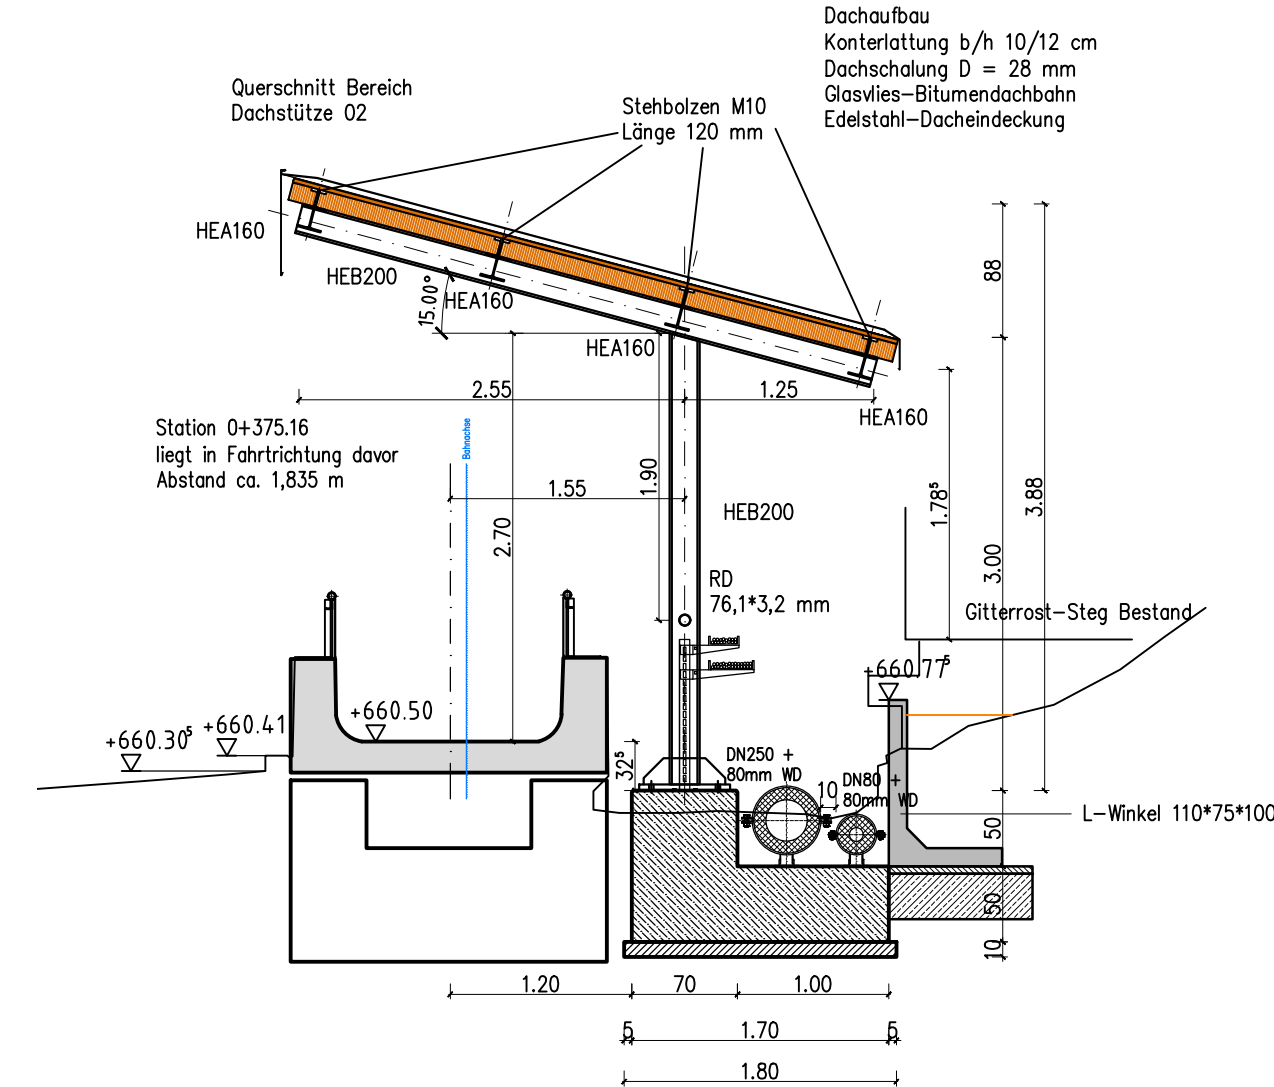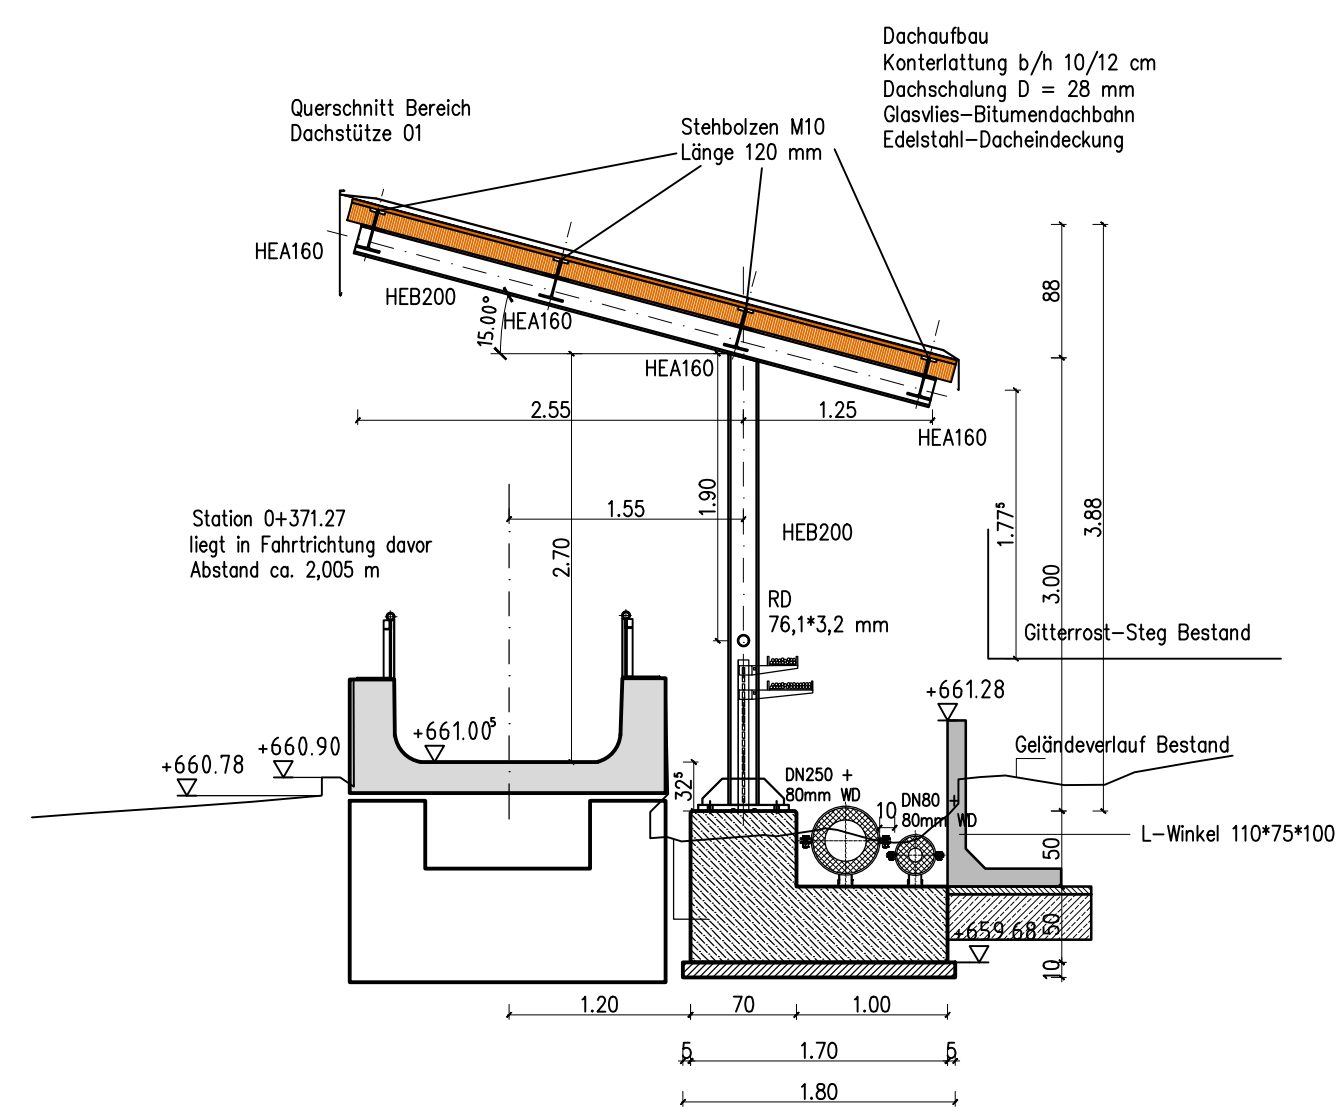

|   |       |          |  |
|---|-------|----------|--|
|   | Datum | Geändert |  |
|   |       |          |  |
|   |       |          |  |
|   |       |          |  |
|   |       |          |  |
| A |       |          |  |

$$\pm 0.00 \text{ FFB} \equiv 707.10 \text{ m NHN}$$

|                       |
|-----------------------|
| Projekt-Nummer: 21.04 |
|-----------------------|

Plan-Nummer: 5\_AR\_300\_53510\_-QP

WIEDERAUFBAU  
KUNSTEISBAHN KÖNIGSSEE

**Gefördert aus Mitteln des Bundes  
und des Freistaats Bayern**



Auftraggeber:



Landkreis Berchtesgadener Land  
Salzburger Straße 64 D - 83435 Bad Reichenhall  
Telefon +49(0)8651.773-689 Telefax +49(0)8651.773-9-689 KEB@lra-bgl.de


Generalplaner:

## AUSFÜHRUNGSPLANUNG


Planverfasser:

Überdachung der Bestandsbahn  
Metalldachendeckung  
RS 5 - Segment 18 - Dachstützen 01 bis 08  
Querschnitte


Maßstab: 1:50  
Format: DIN A1  
Gez.: ne / wa  
Datum: 18.12.2025

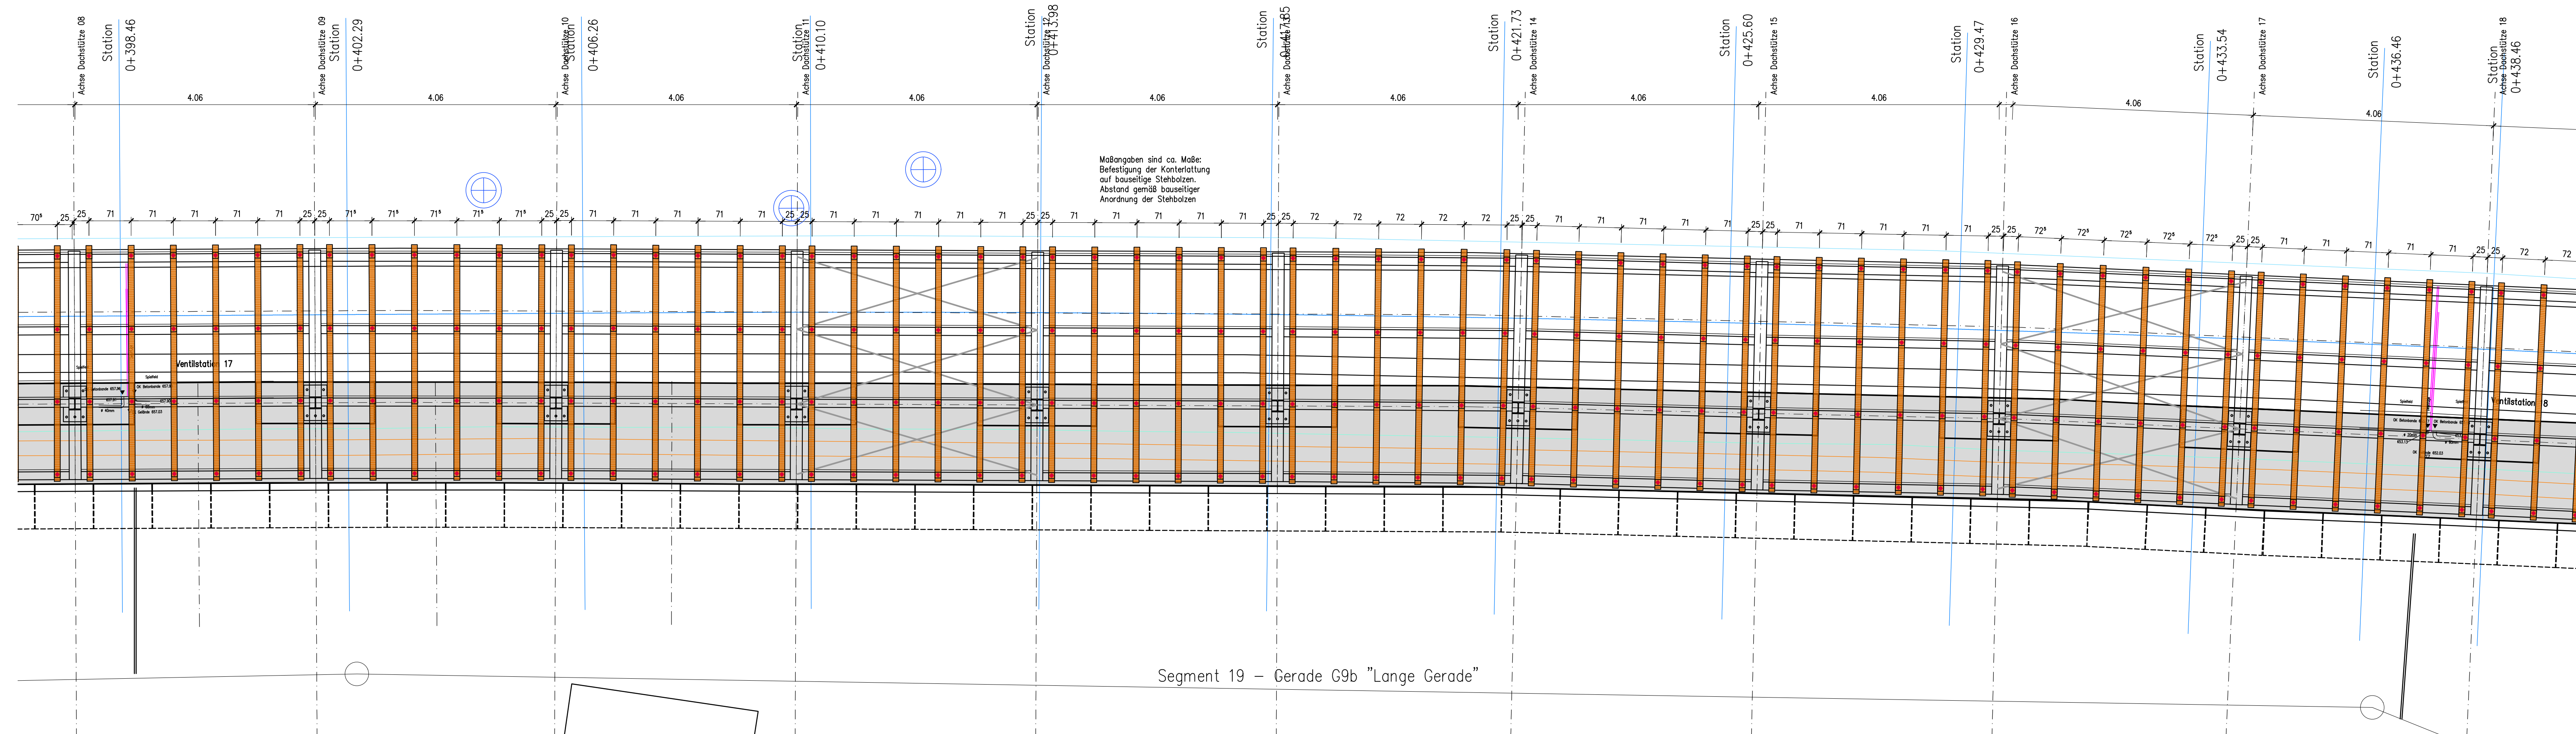

Auszug Bahn-Grundriss M. 1:50  
RS 5 / Segment 19  
Stationen 0+402,29 bis 0+436,46

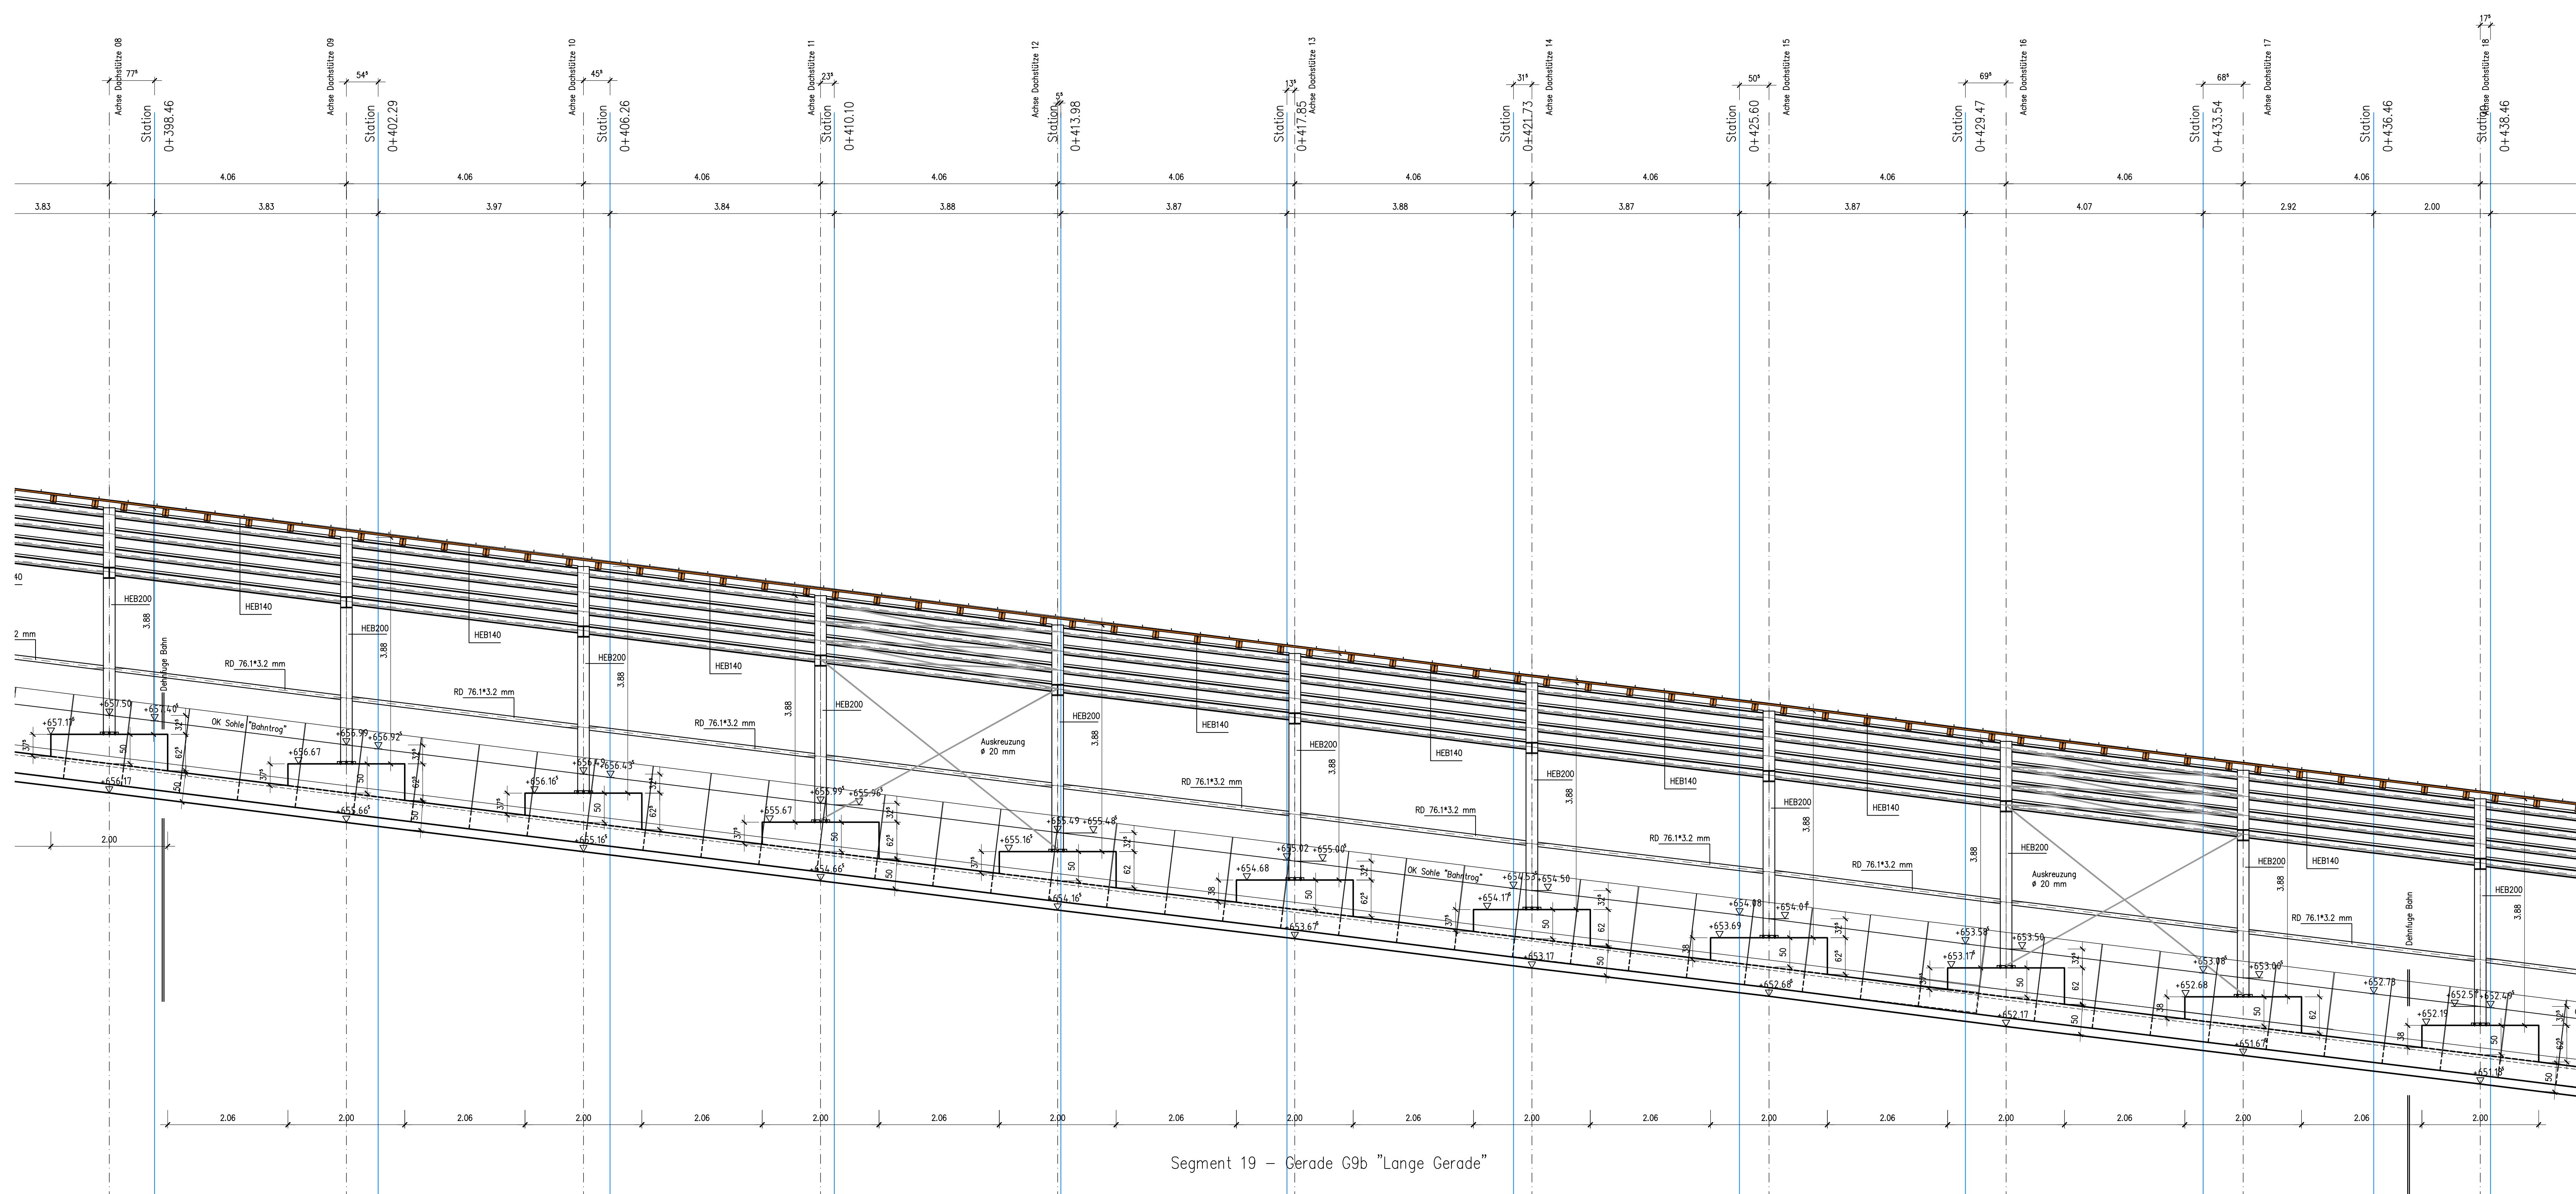

Ansicht / Geländeschnitt M. 1:50  
RS 5 / Segment 19  
Stationen 0+402,29 bis 0+436,46

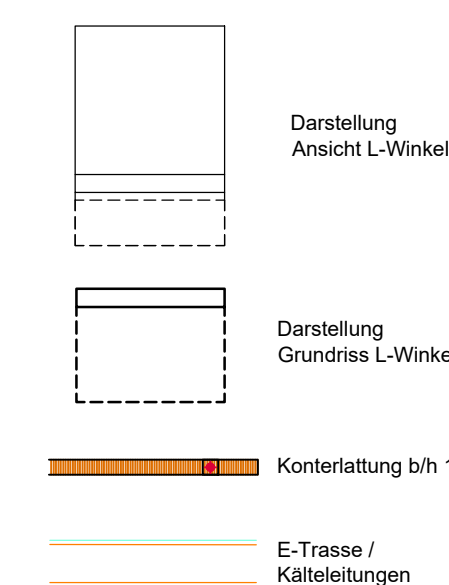

|   | Datum | Geändert |  |
|---|-------|----------|--|
|   |       |          |  |
|   |       |          |  |
|   |       |          |  |
|   |       |          |  |
|   |       |          |  |
| A |       |          |  |

±0.00 FFB ≡ 707.10 m NHN

|                       |                                  |
|-----------------------|----------------------------------|
| Projekt-Nummer: 21.04 | Plan-Nummer: 5_AR_300_53511_-_GR |
|-----------------------|----------------------------------|

WIEDERAUFBAU  
KUNSTEISBAHN KÖNIGSSEE

Gefördert aus Mitteln des Bundes  
und des Freistaats Bayern



Auftraggeber:



Landkreis Berchtesgadener Land  
Salzburger Straße 64 D - 83435 Bad Reichenhall  
Telefon +49(0)8651.773-689 Telefax +49(0)8651.773-9-689 KEB@lra-bgl.de










Generalplaner

## AUSFÜHRUNGSPLANUNG

Planverfasser:

Überdachung der Bestandsbahn  
Metalldachendeckung  
RS 5 - Segment 19 - Dachstützen 09 bis 17  
Dachaufsicht | Ansicht / Längsschnitt

|          |            |
|----------|------------|
| Maßstab: | 1:50       |
| Format:  | DIN A0     |
| Gez.:    | ne / wa    |
| Datum:   | 18.12.2025 |

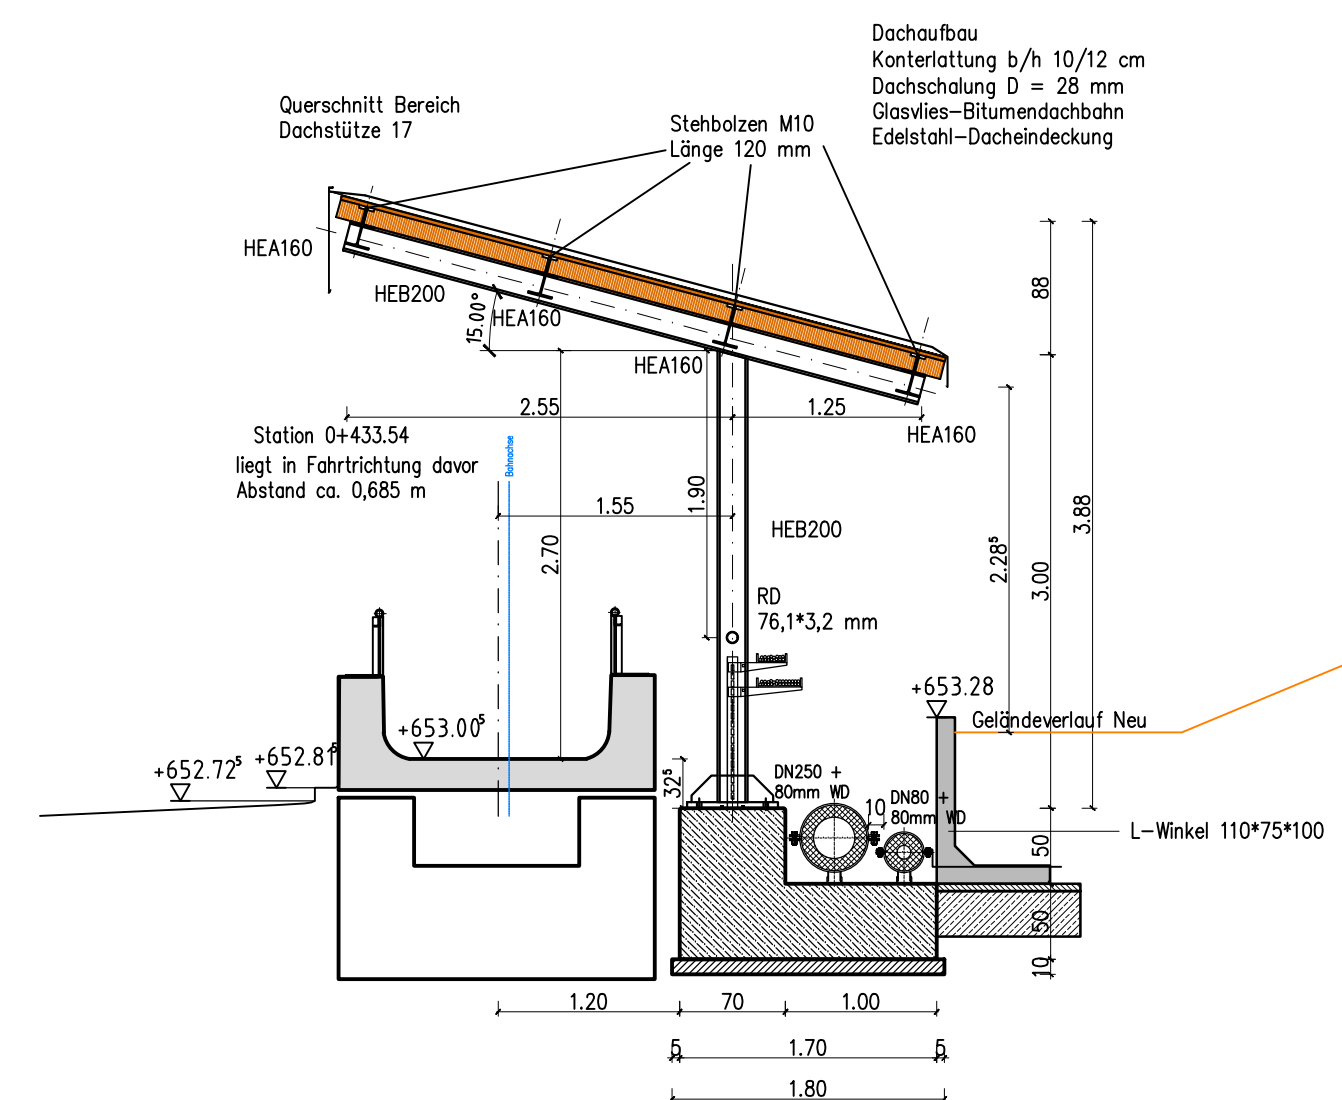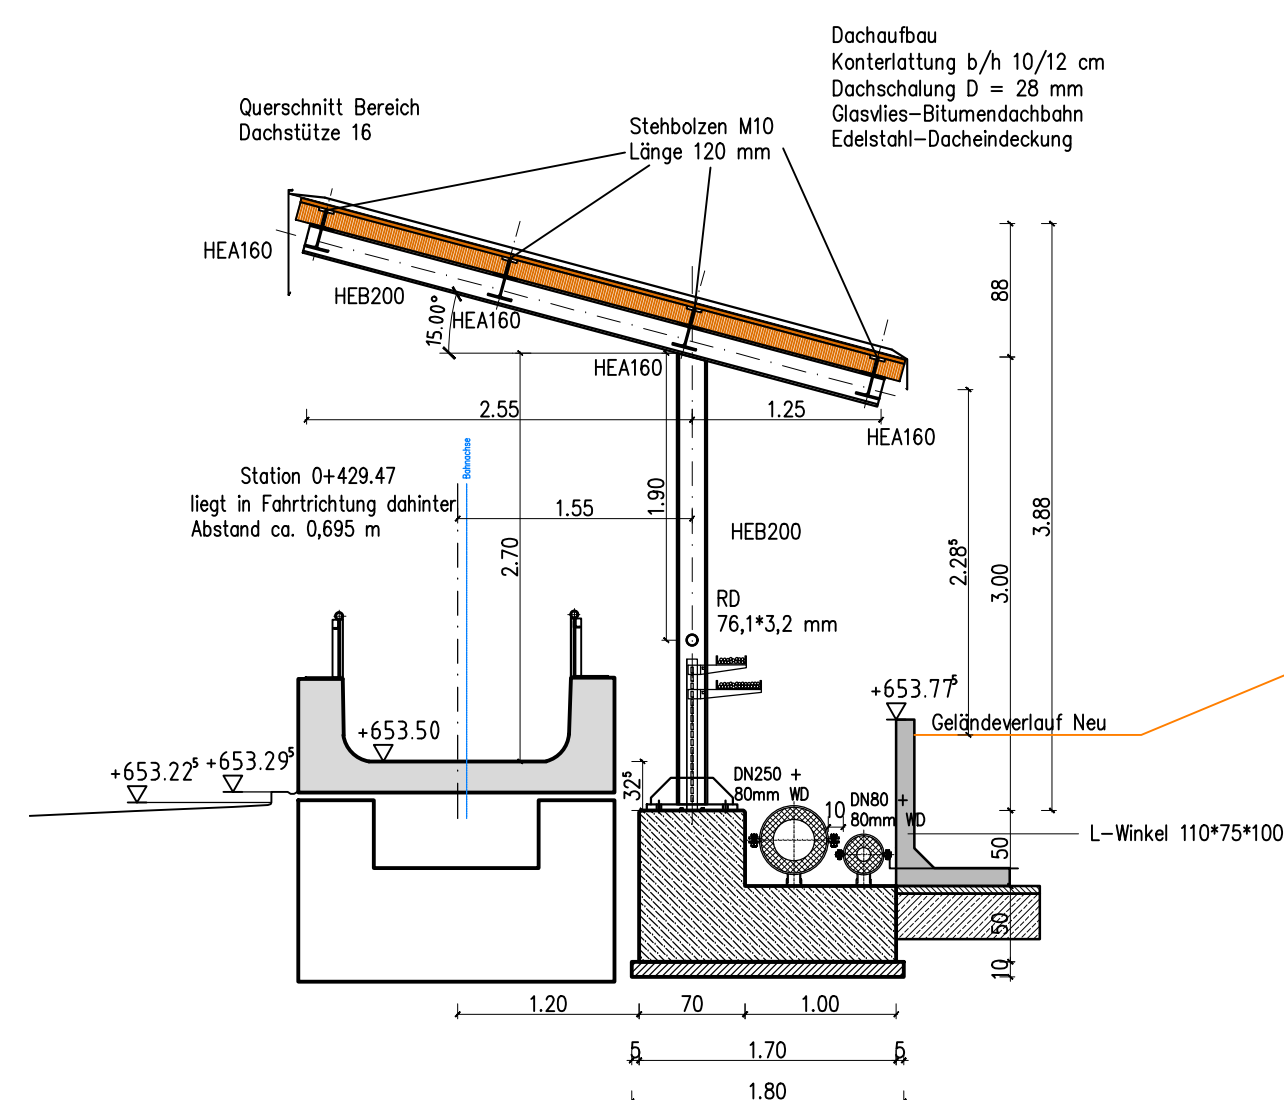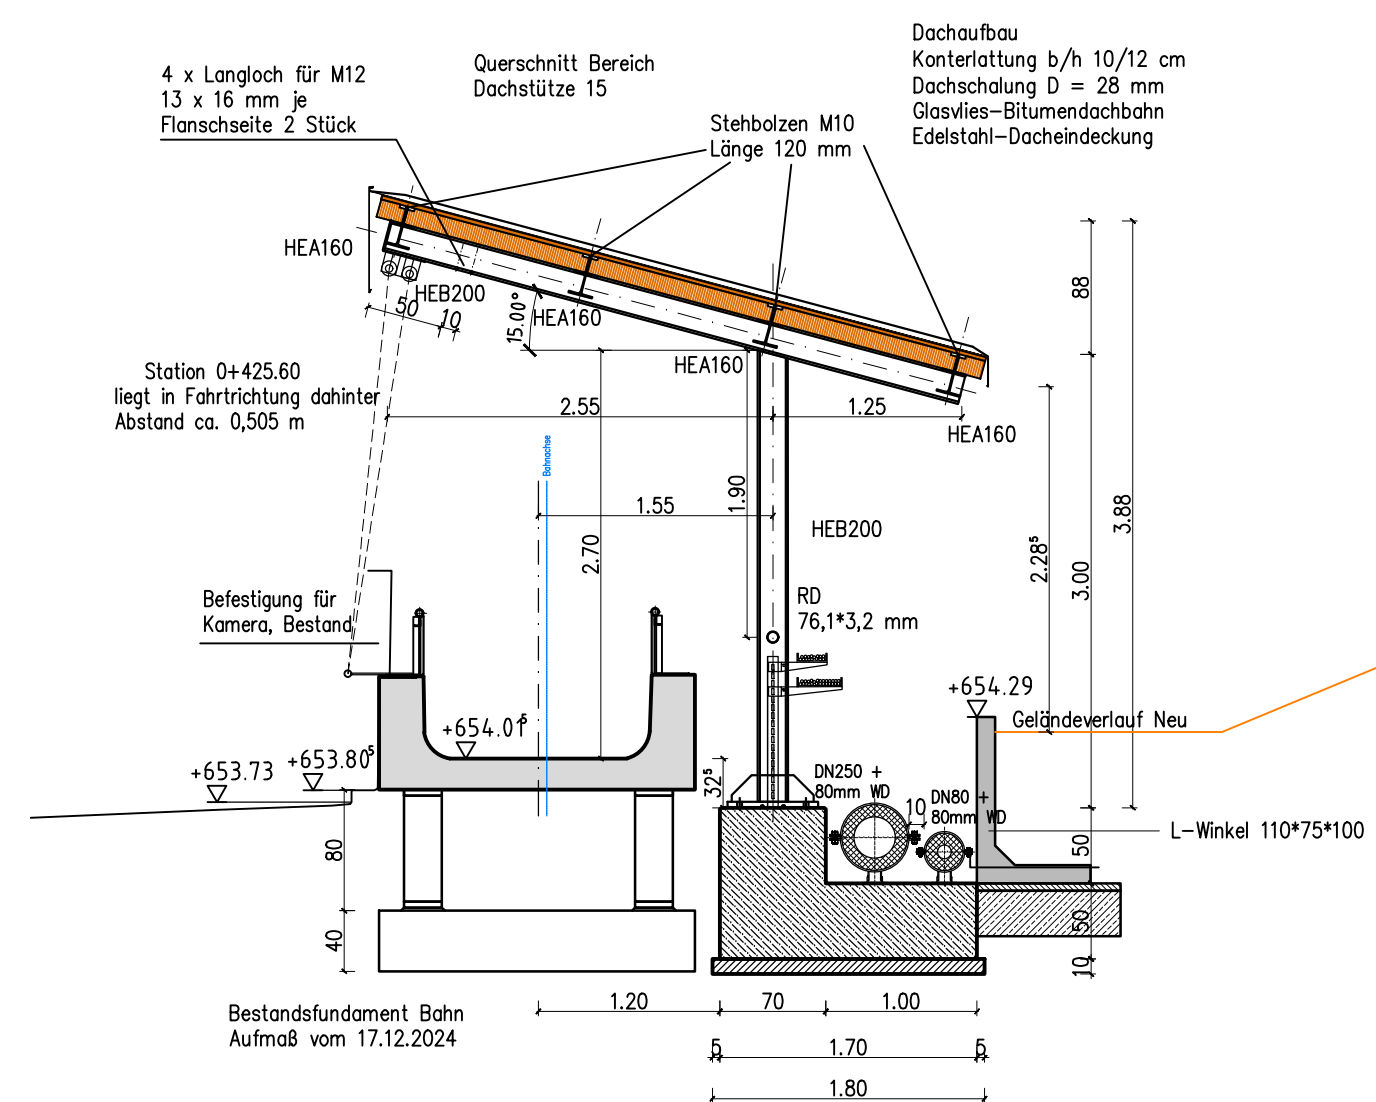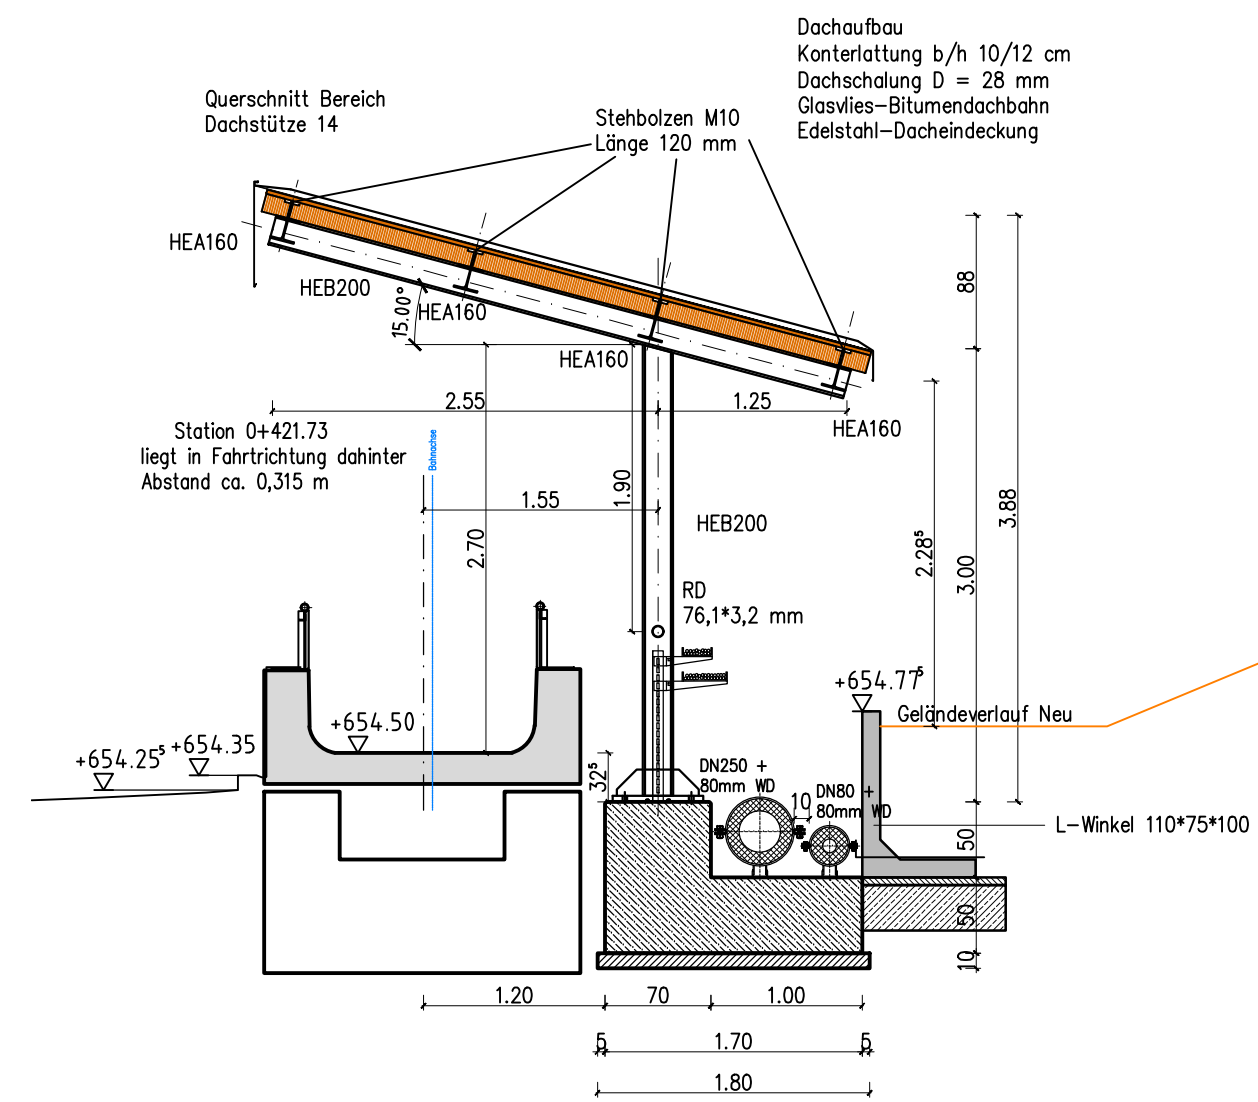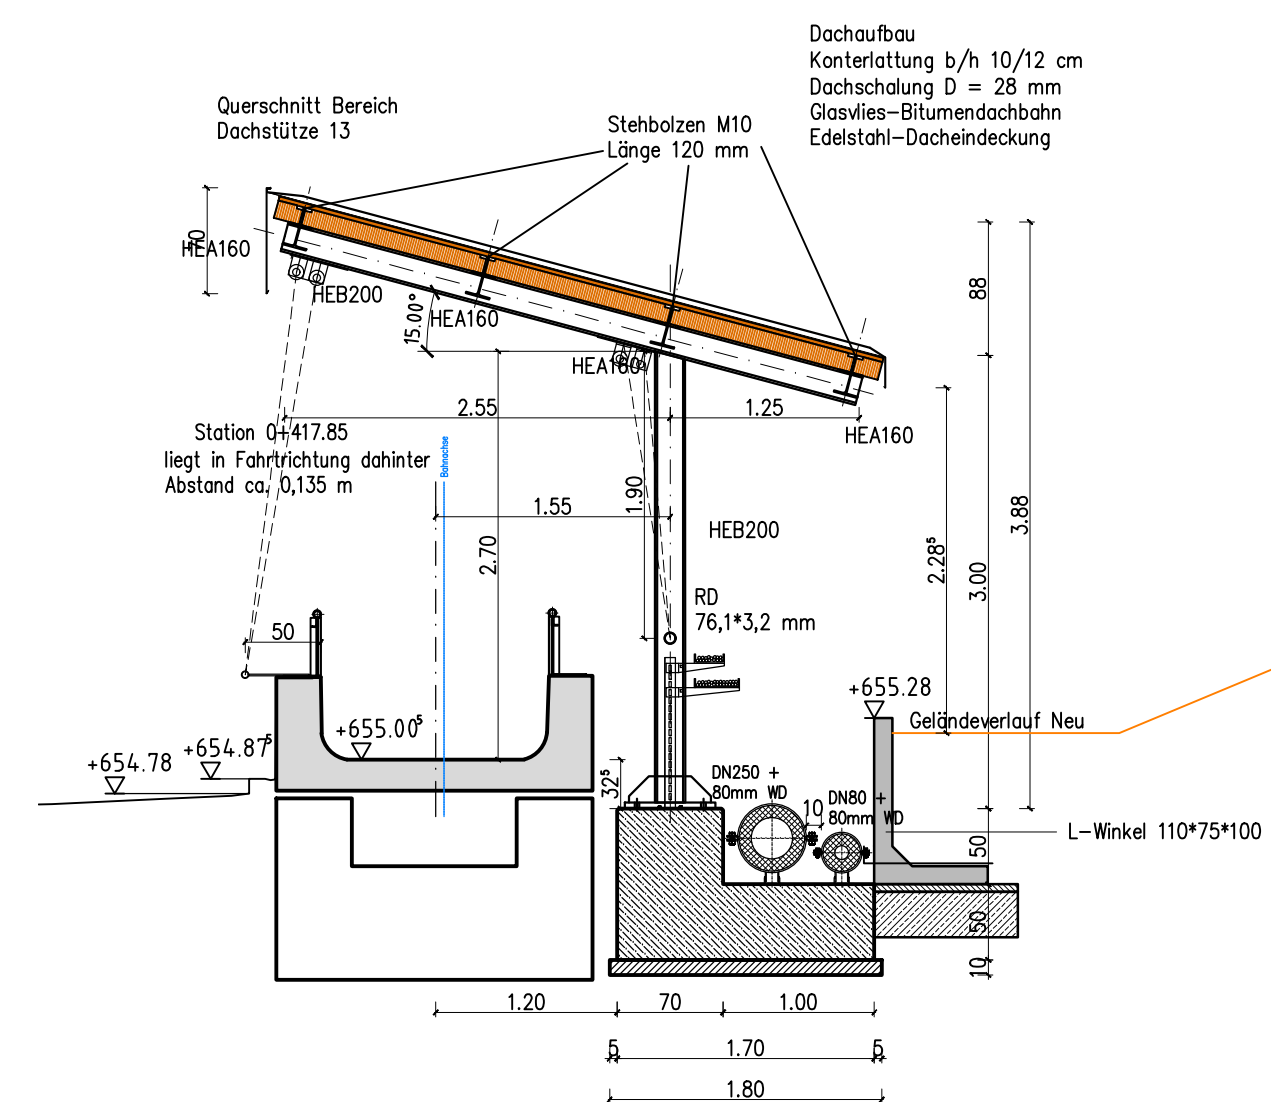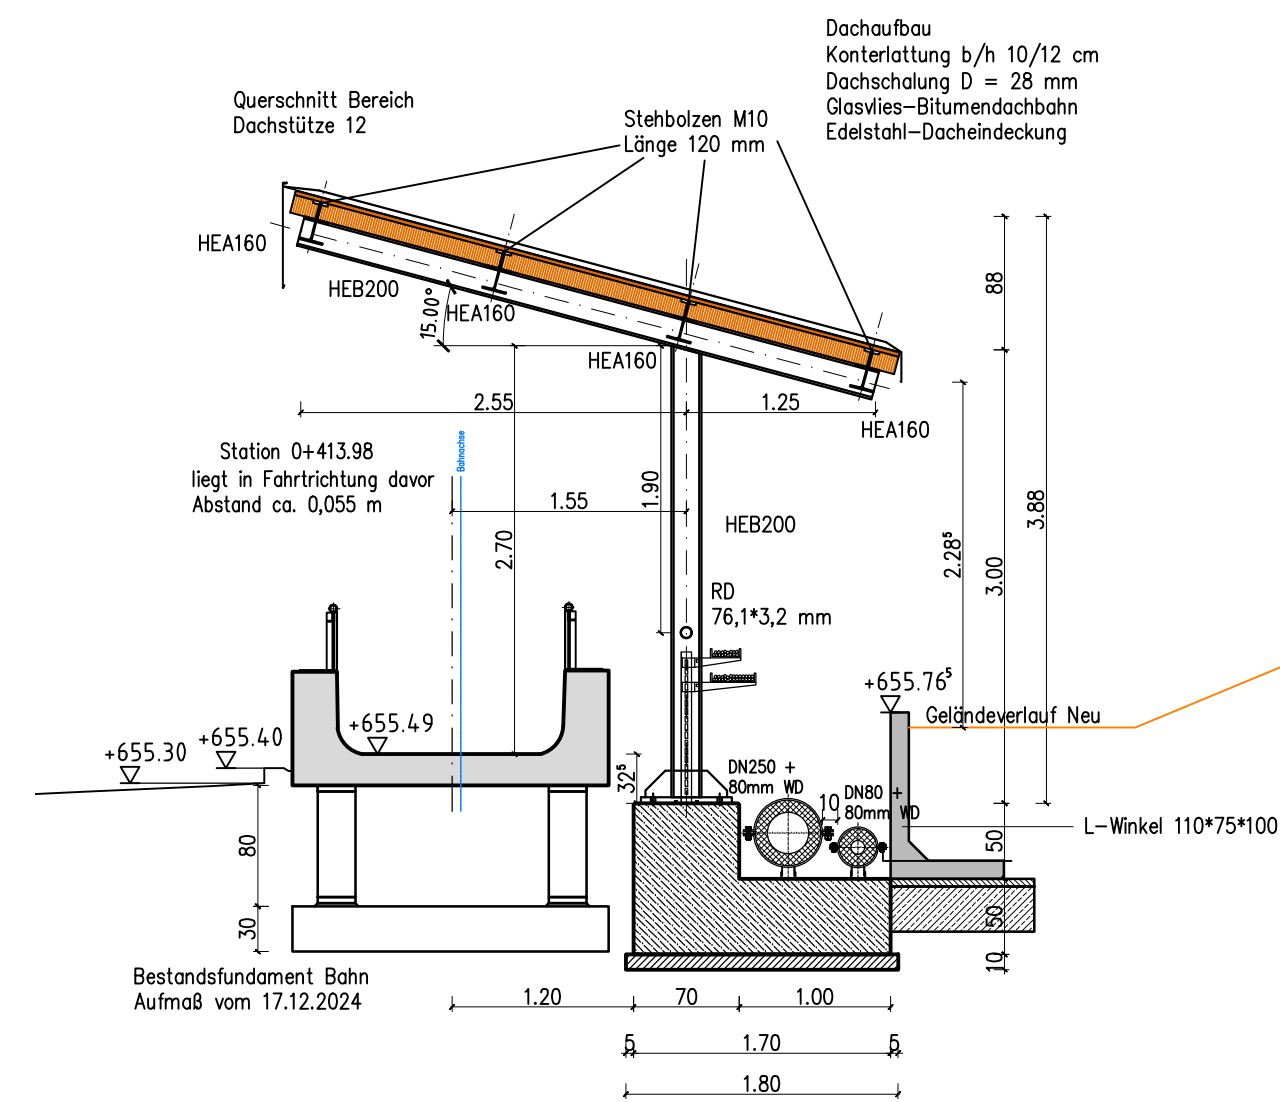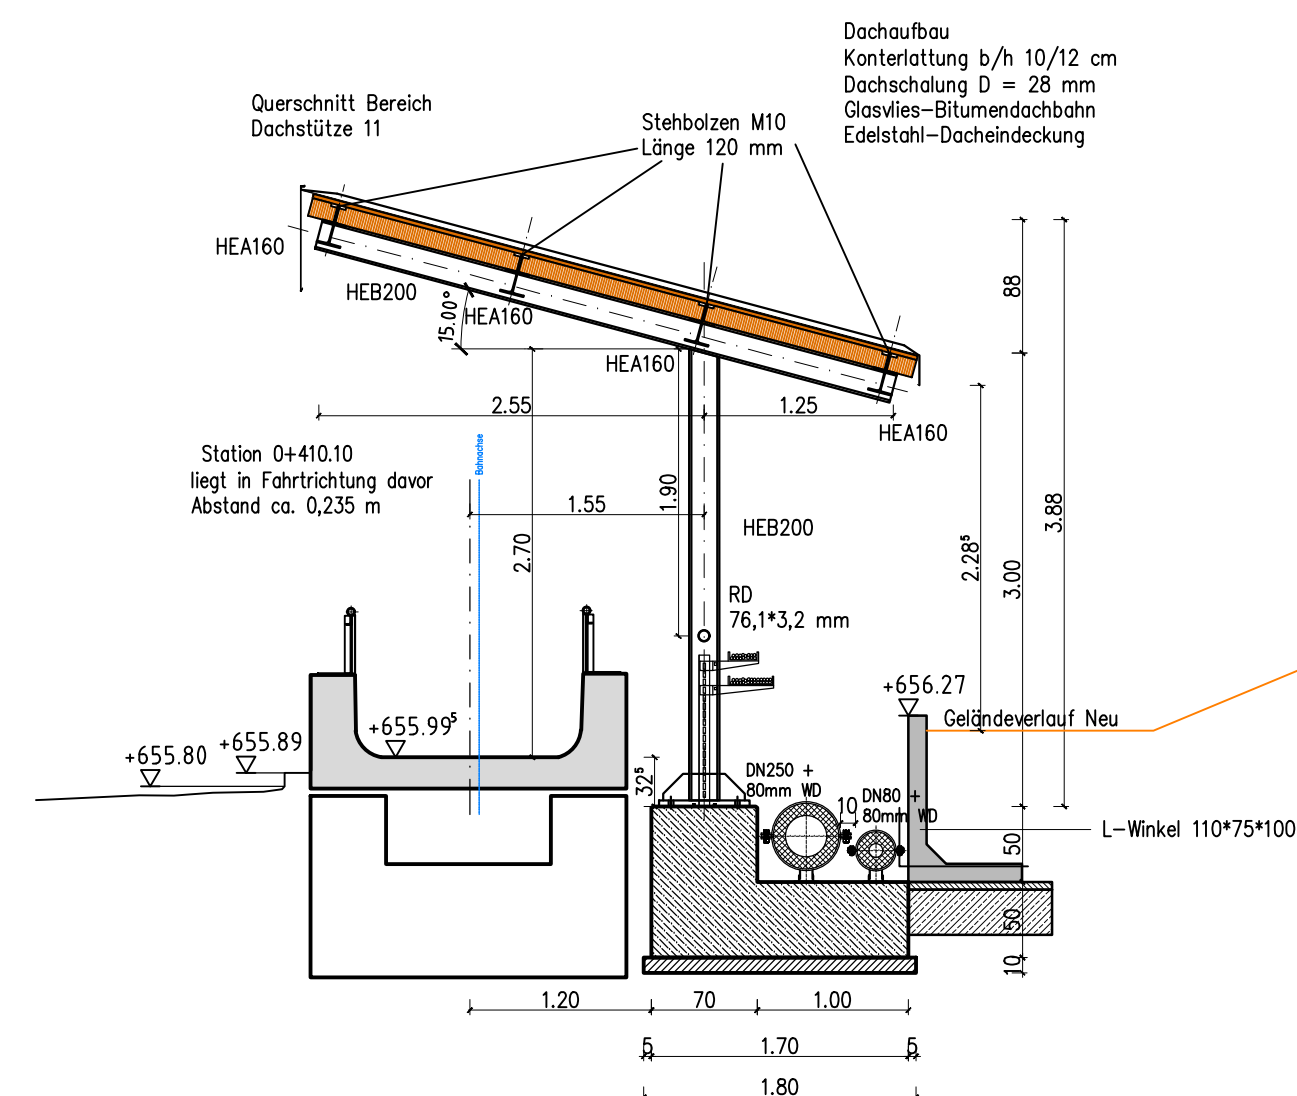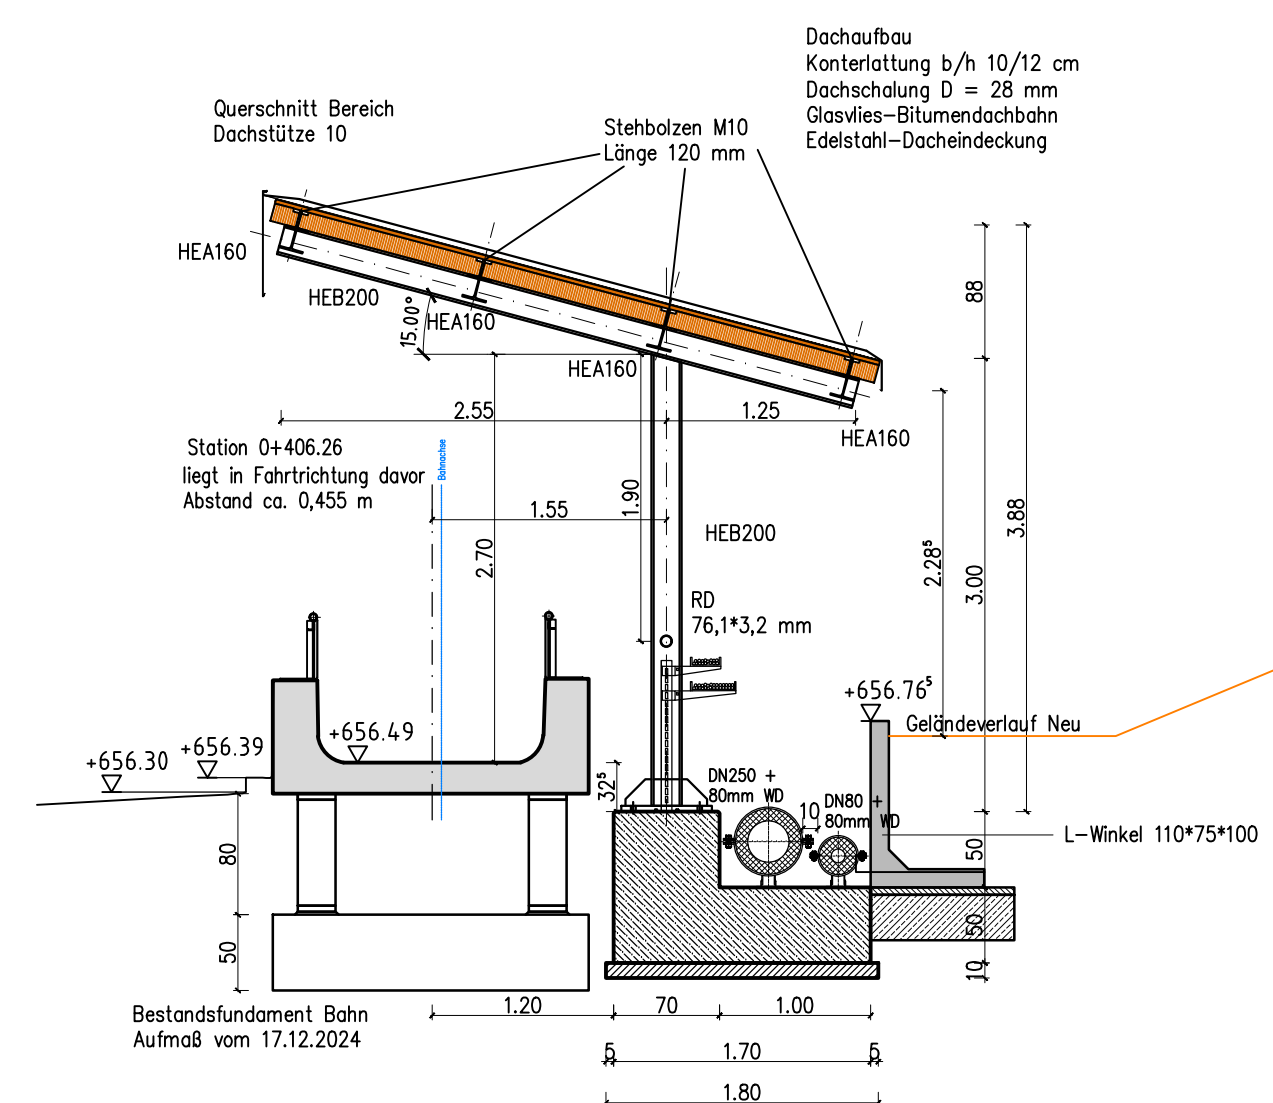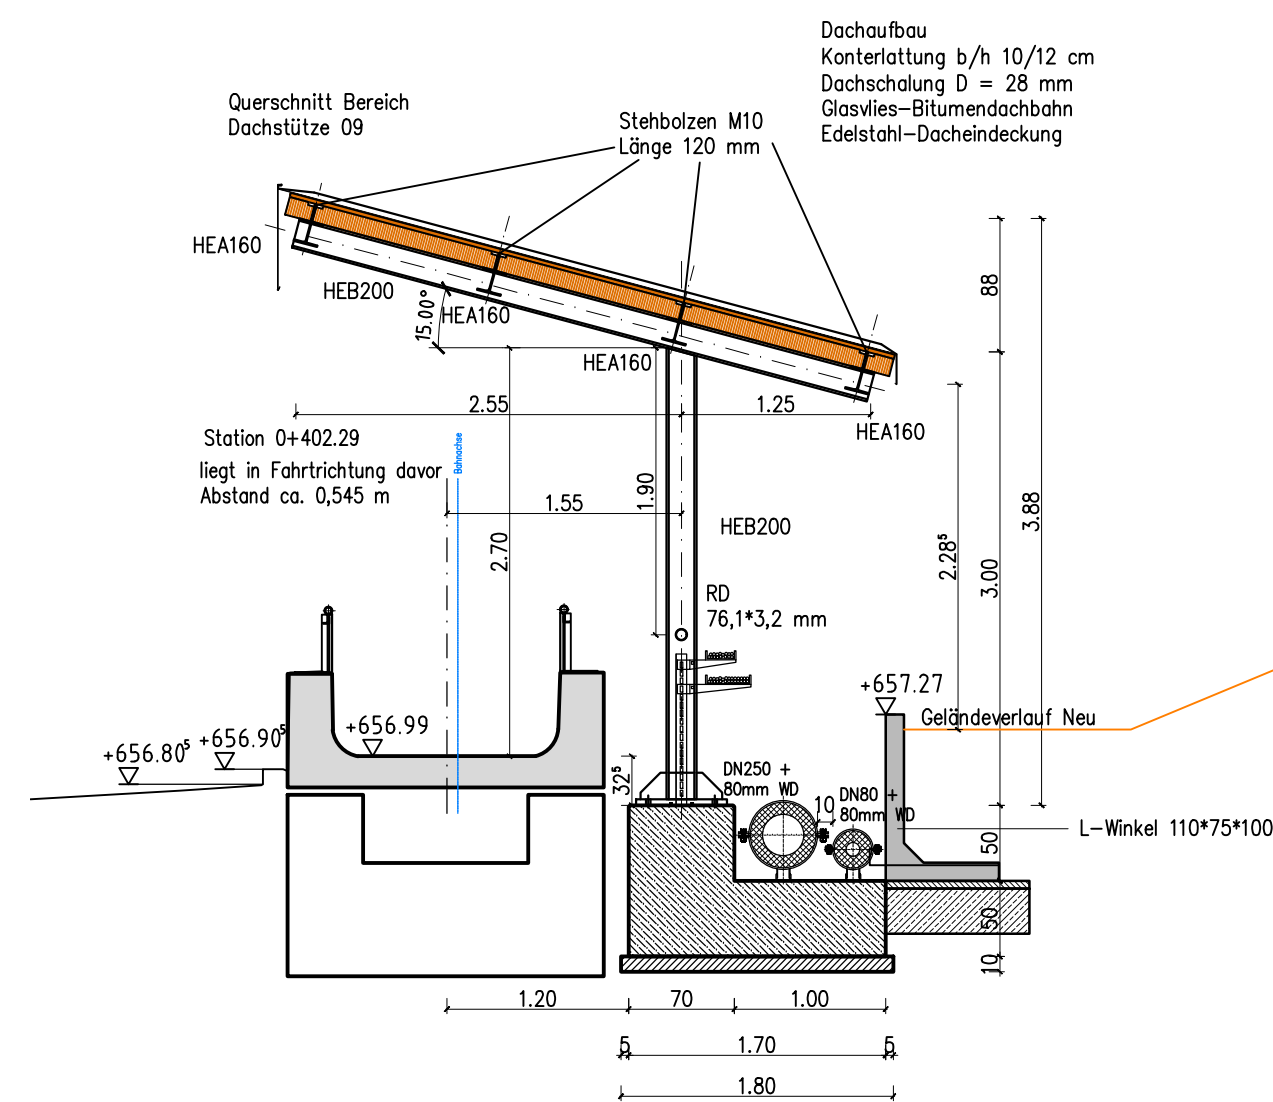

|   |       |          |  |
|---|-------|----------|--|
|   | Datum | Geändert |  |
|   |       |          |  |
|   |       |          |  |
|   |       |          |  |
|   |       |          |  |
| A |       |          |  |

$$\pm 0.00 \text{ FFB} \equiv 707.10 \text{ m NHN}$$

|                       |
|-----------------------|
| Projekt-Nummer: 21.04 |
|-----------------------|

Plan-Nummer: 5\_AR\_300\_53512\_-QP

WIEDERAUFBAU  
KUNSTEISBAHN KÖNIGSSEE

**Gefördert aus Mitteln des Bundes  
und des Freistaats Bayern**



Bayerisches Staatsministerium für  
Wohnen, Bau und Verkehr



Auftraggeber:



Landkreis Berchtesgadener Land  
Salzburger Straße 64 D - 83435 Bad Reichenhall  
Telefon +49(0)8651.773-689 Telefax +49(0)8651.773-9-689 KEB@lra-bgl.de

Generalplaner:











## AUSFÜHRUNGSPLANUNG

Planverfasser:

Überdachung der Bestandsbahn  
Metalldachendeckung  
RS 5 - Segment 19 - Dachstützen 09 bis 17  
Querschnitte

Maßstab: 1:50  
Format: DIN A1  
Gez.: ne / wa  
Datum: 18.12.2025



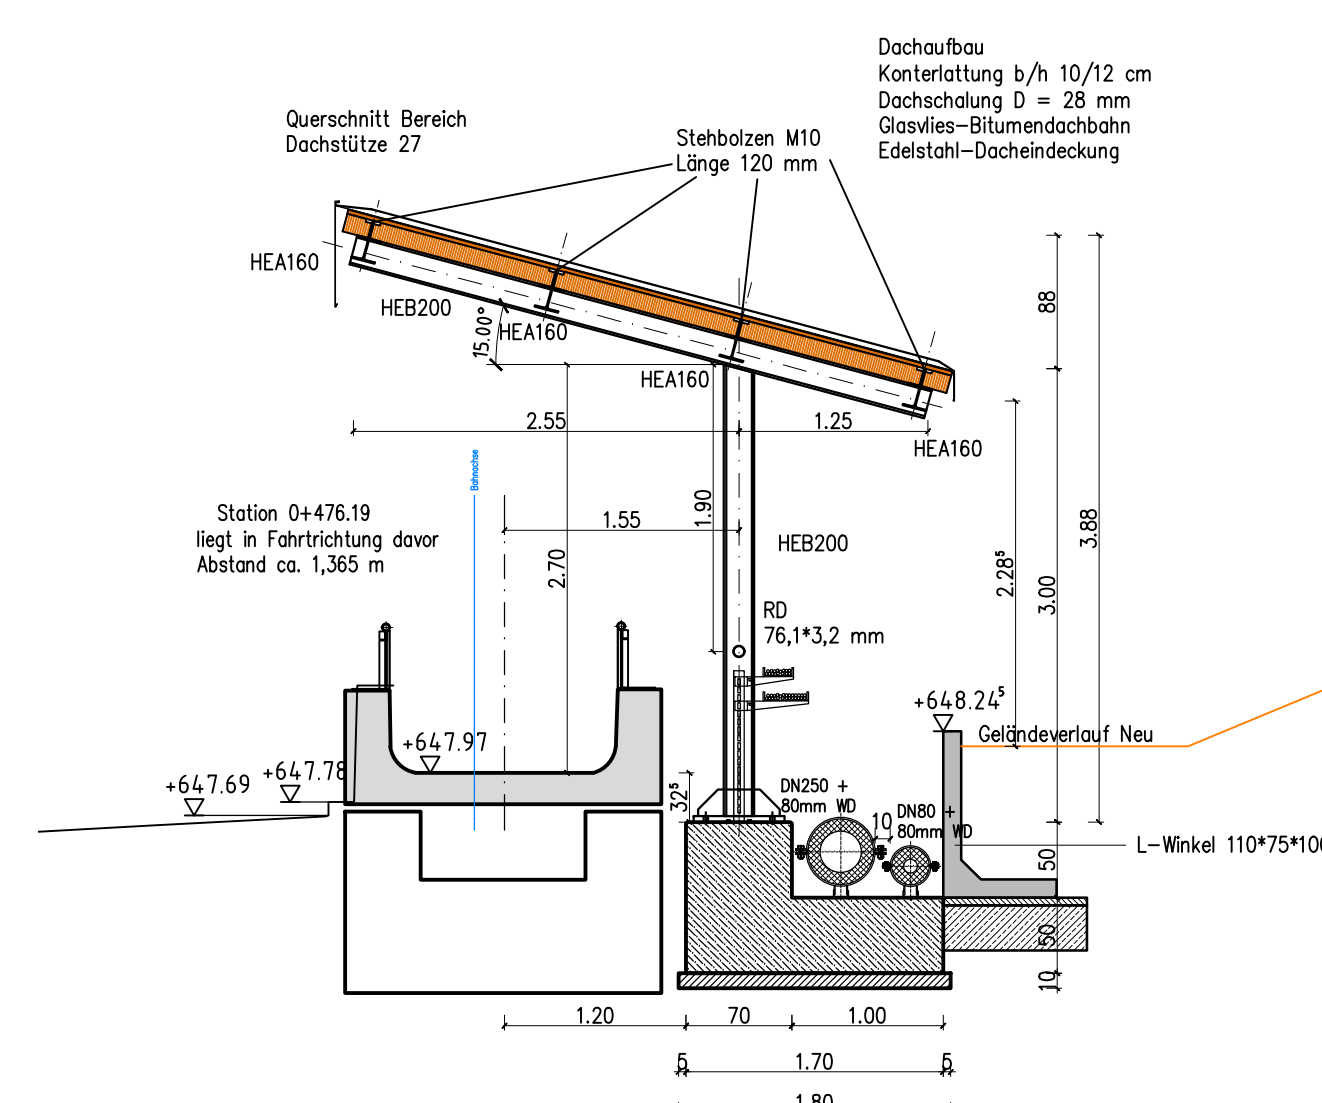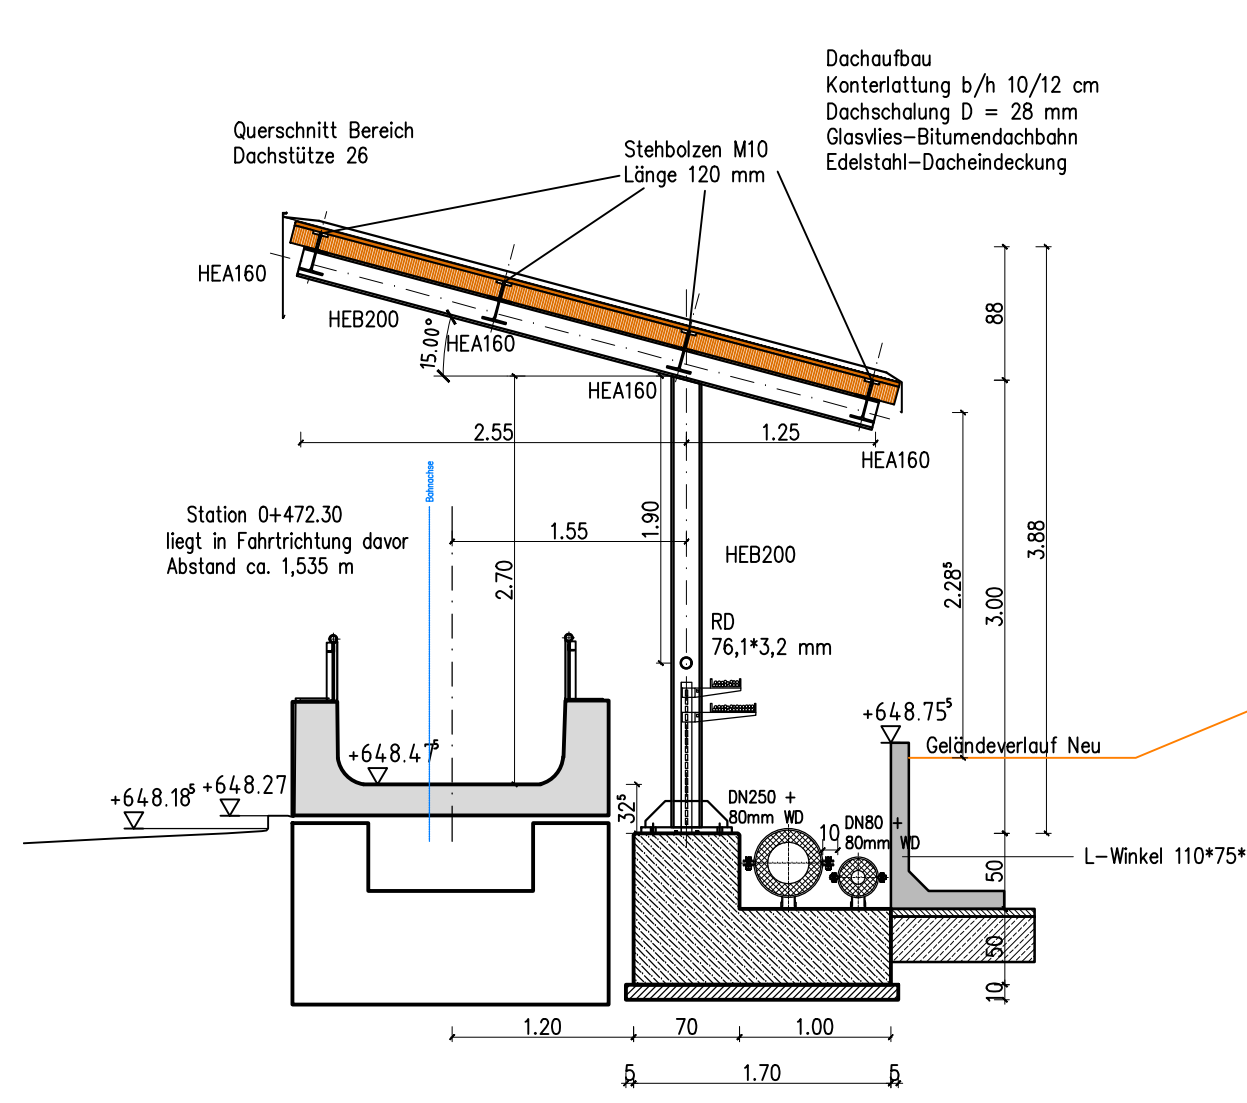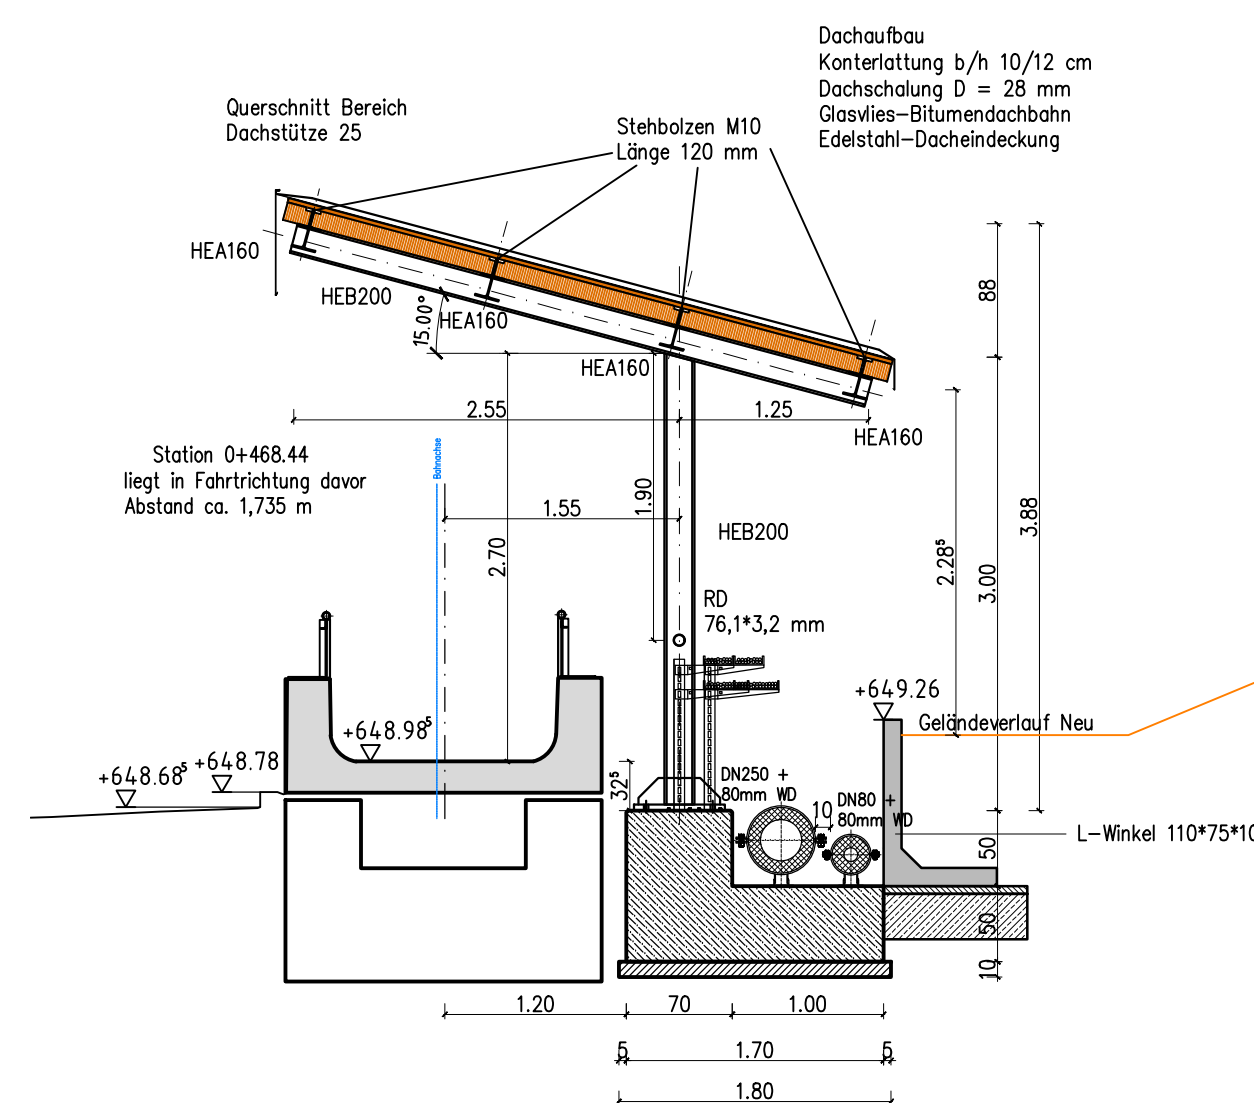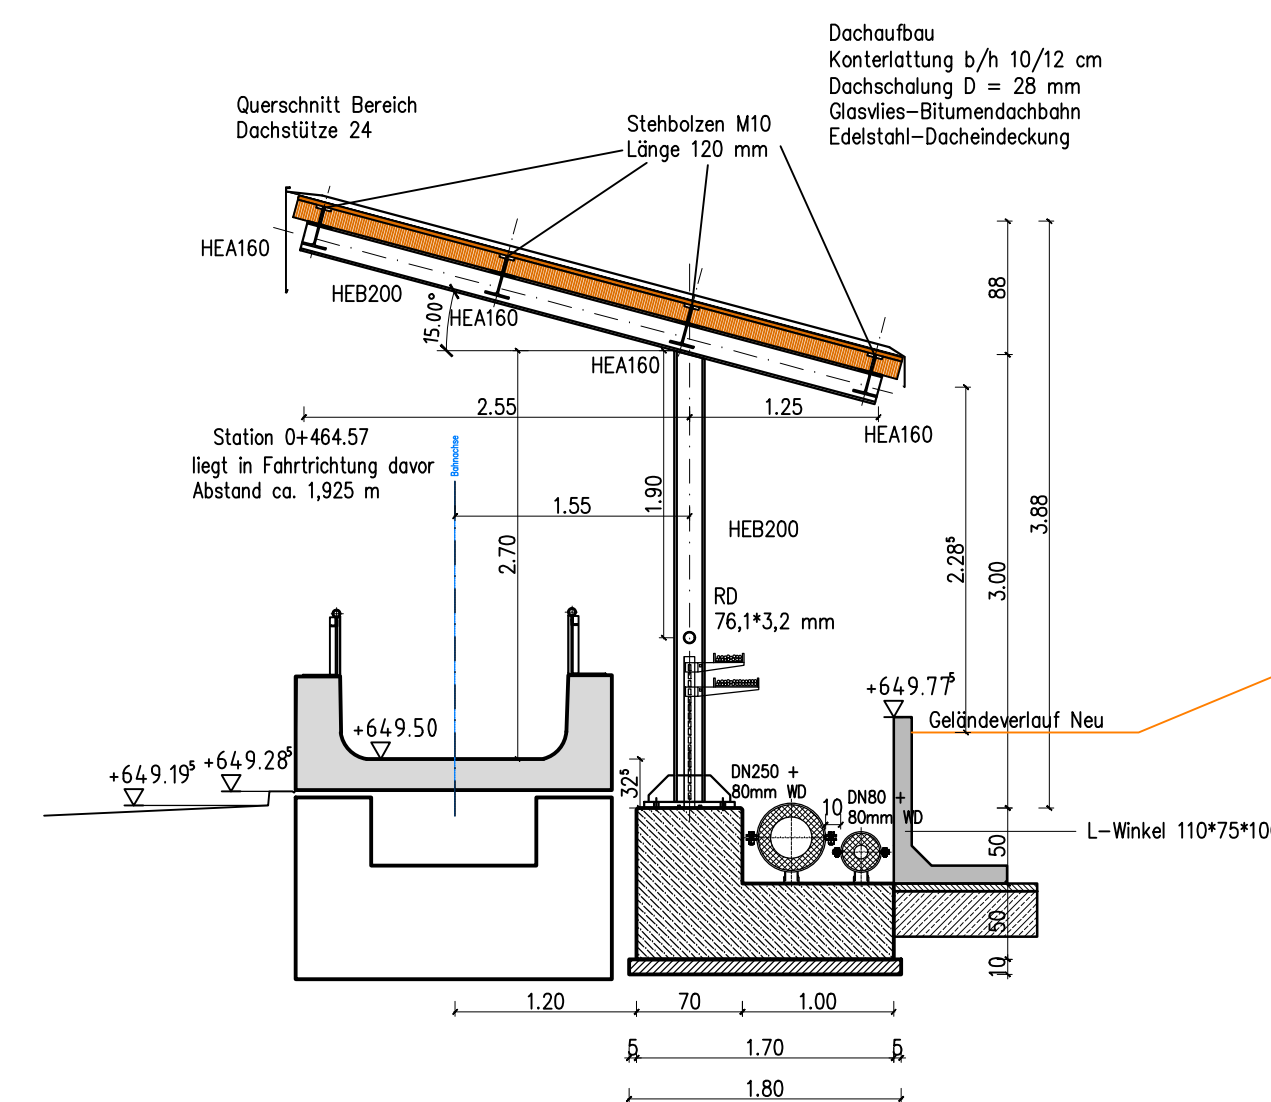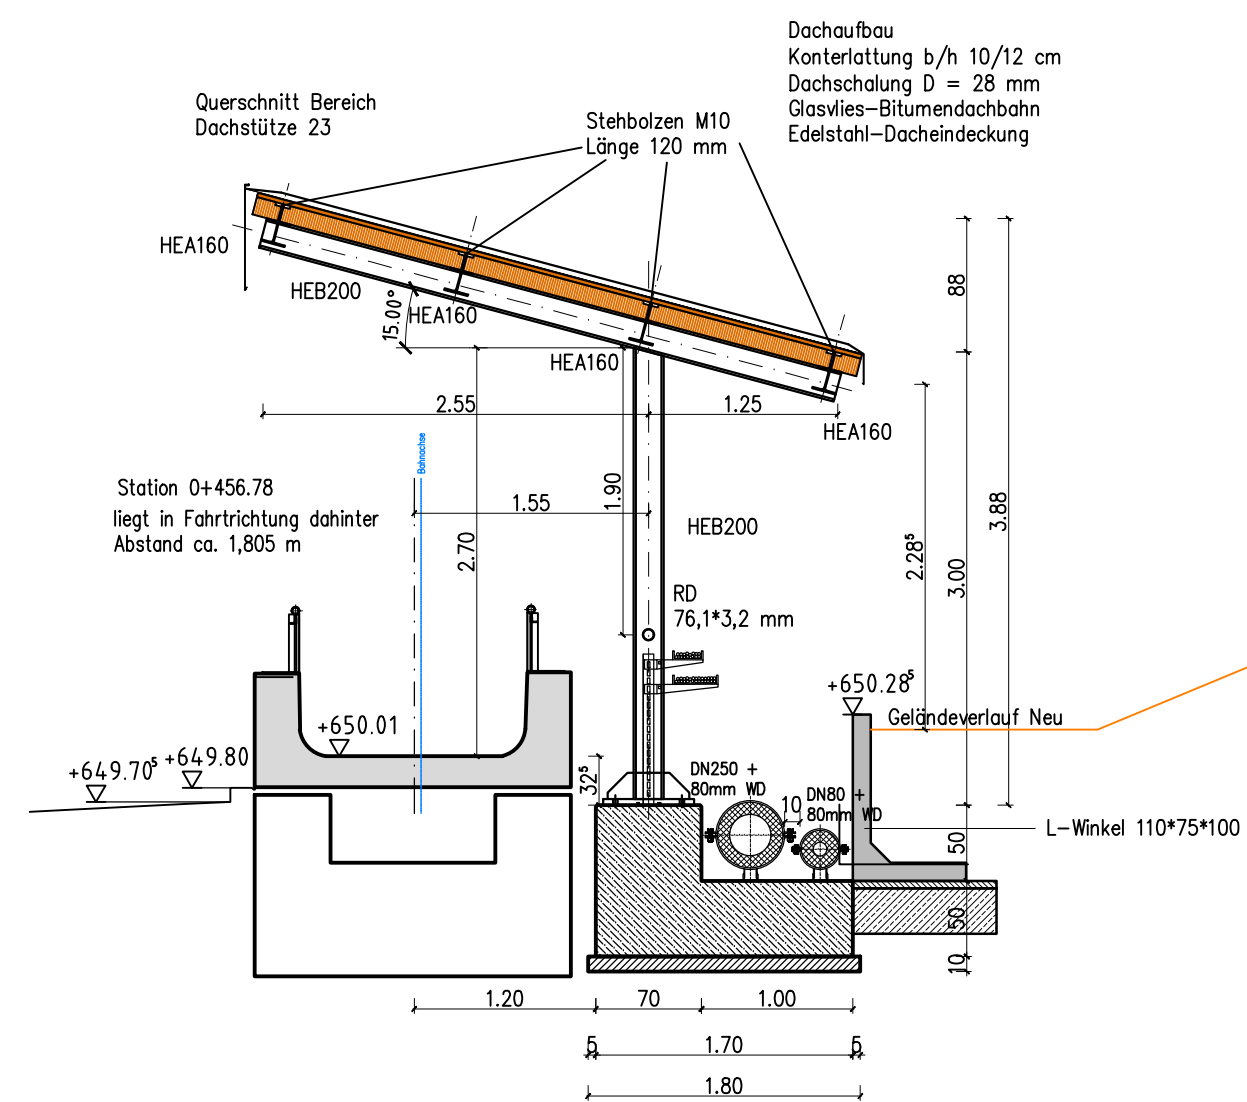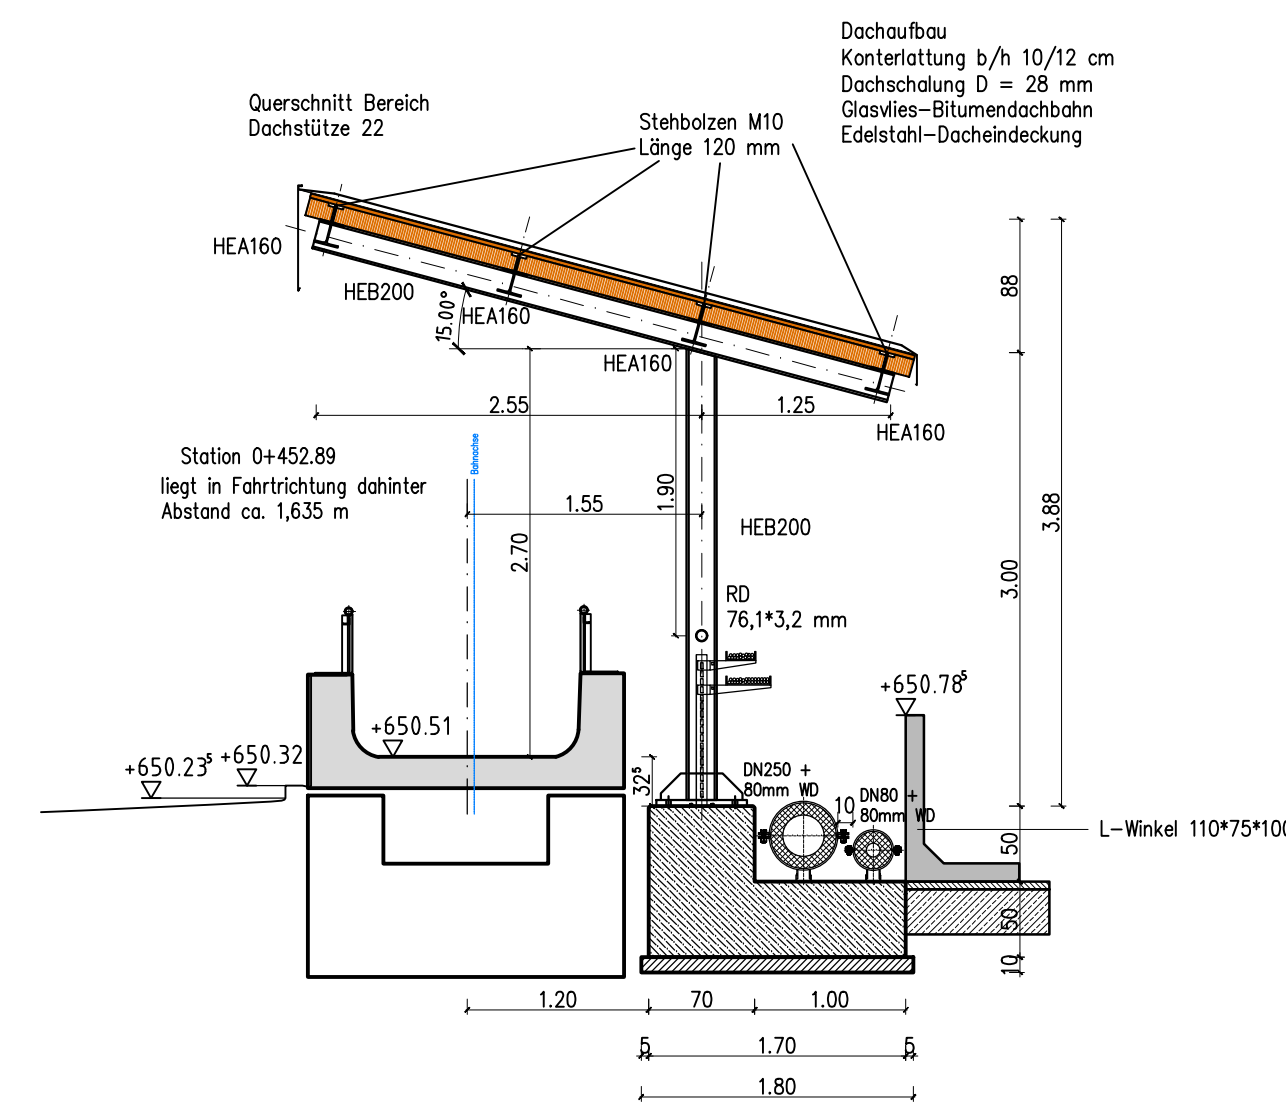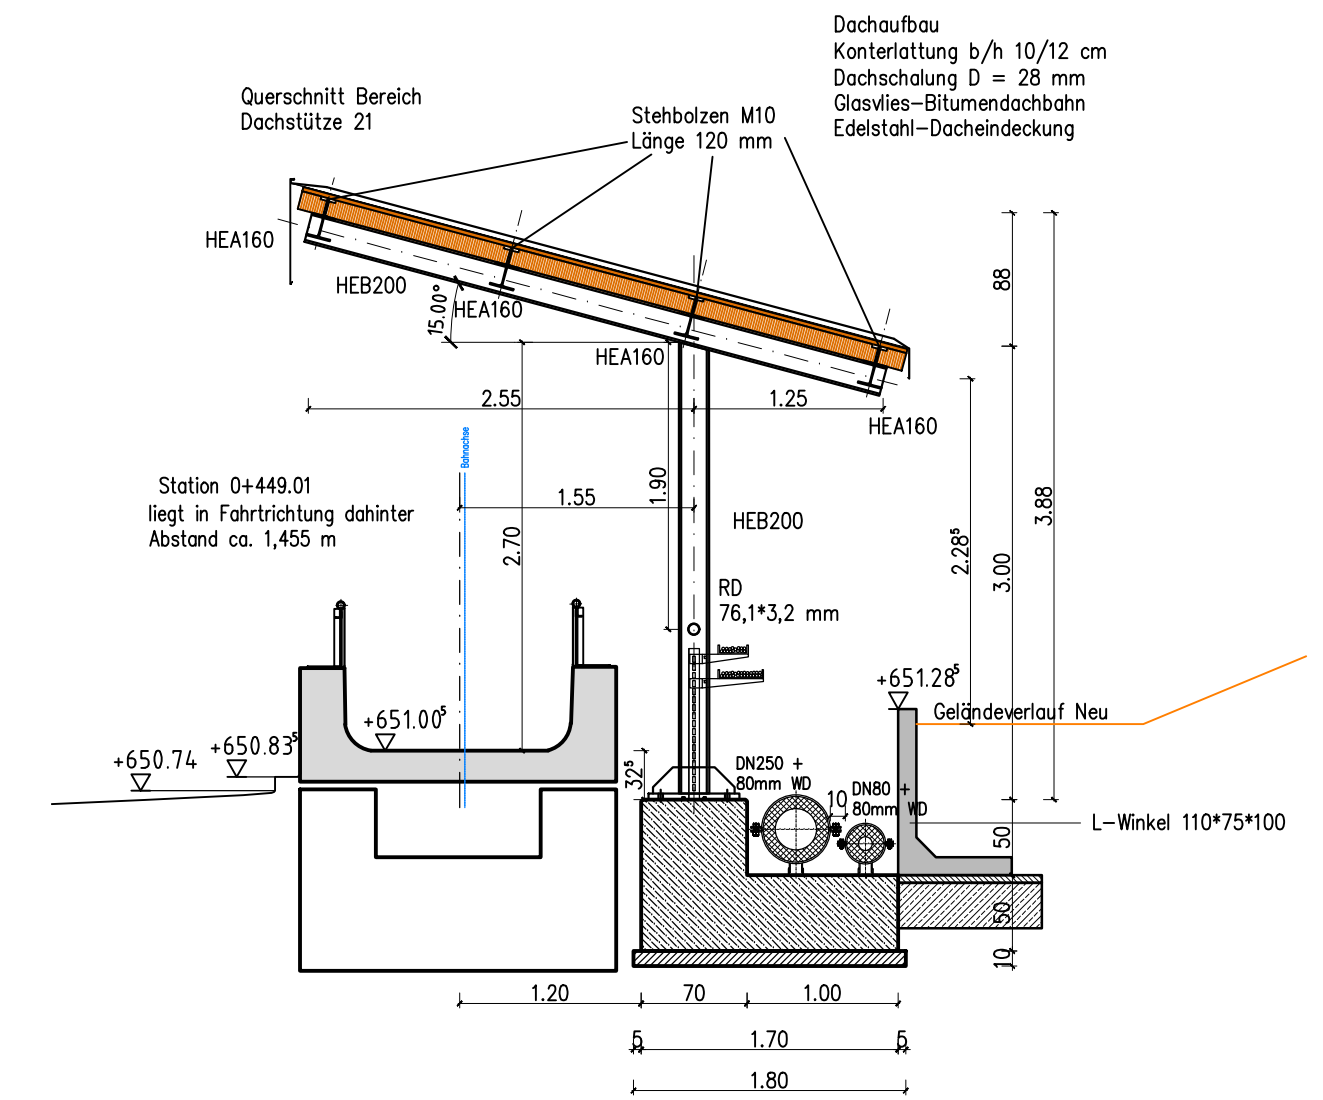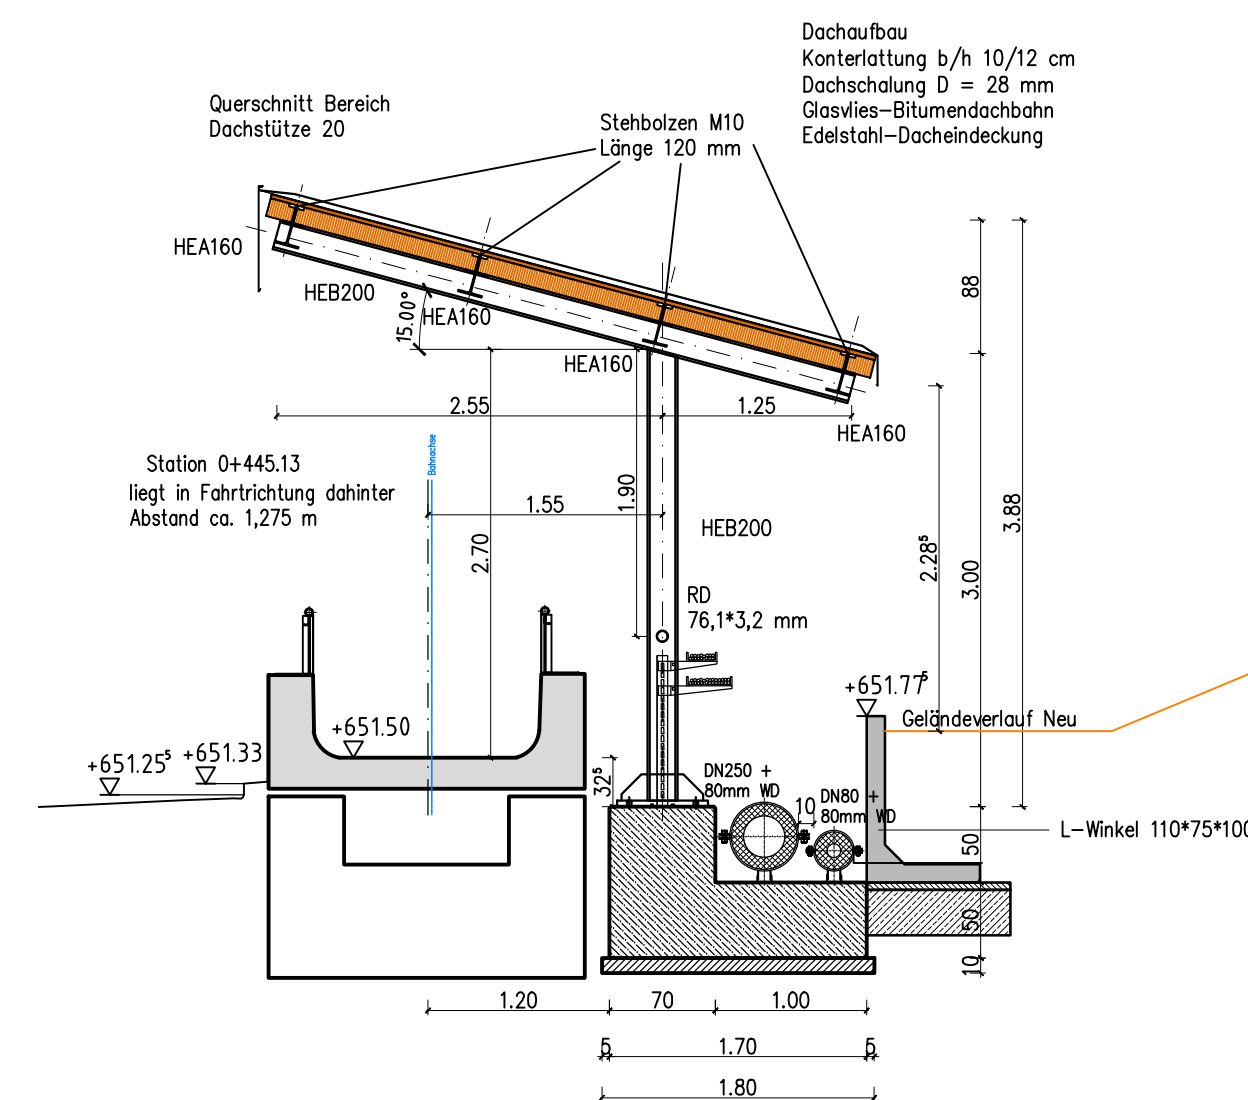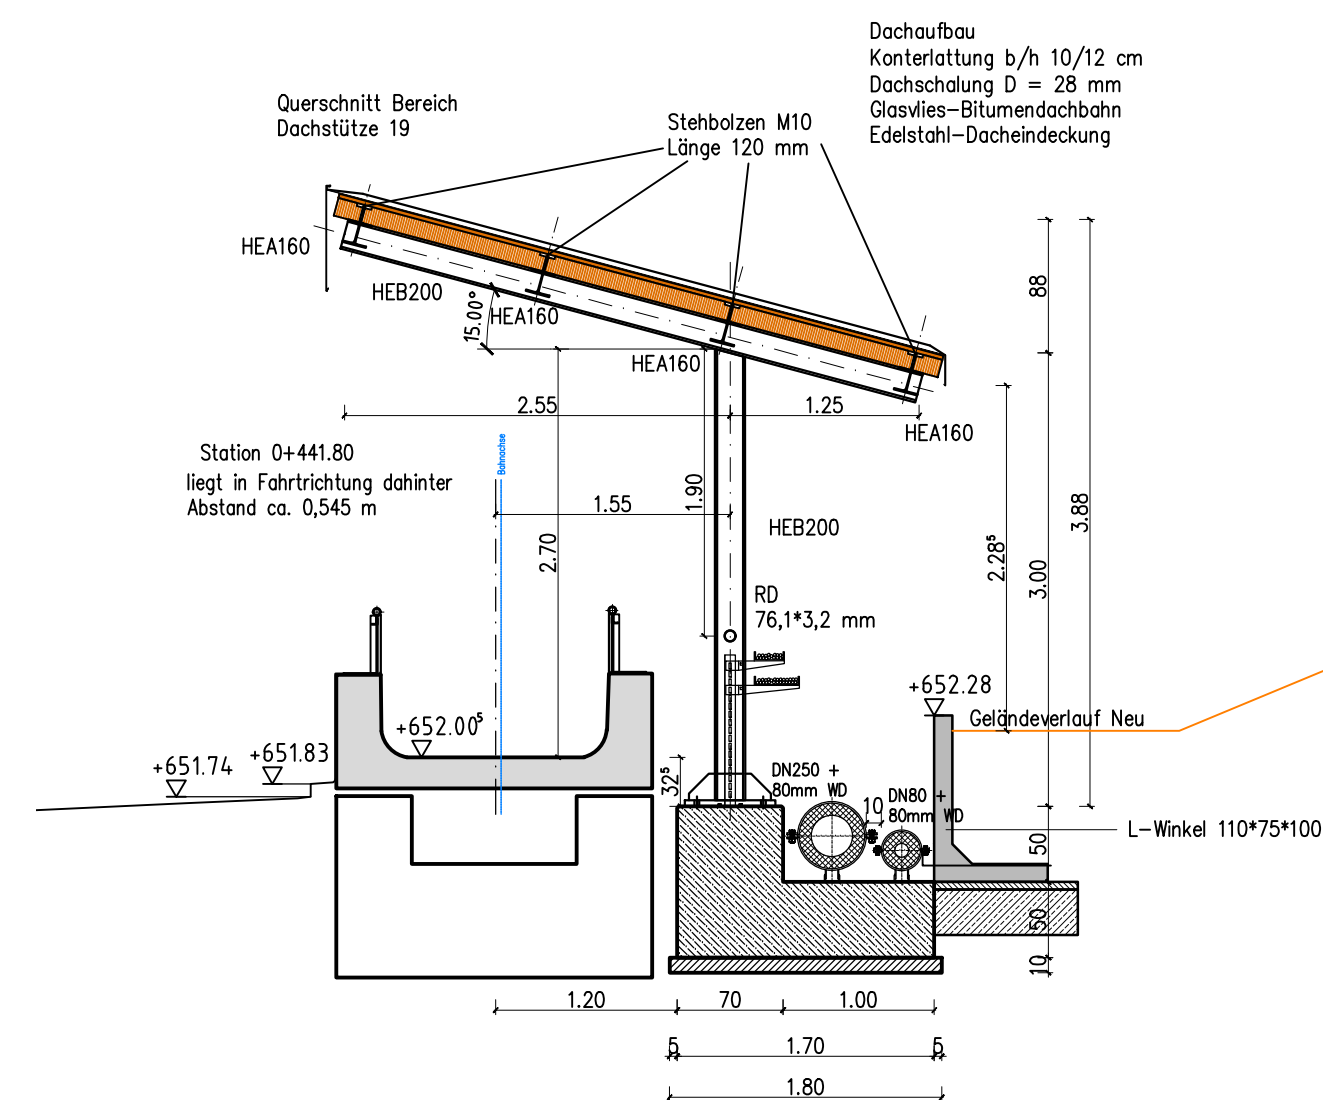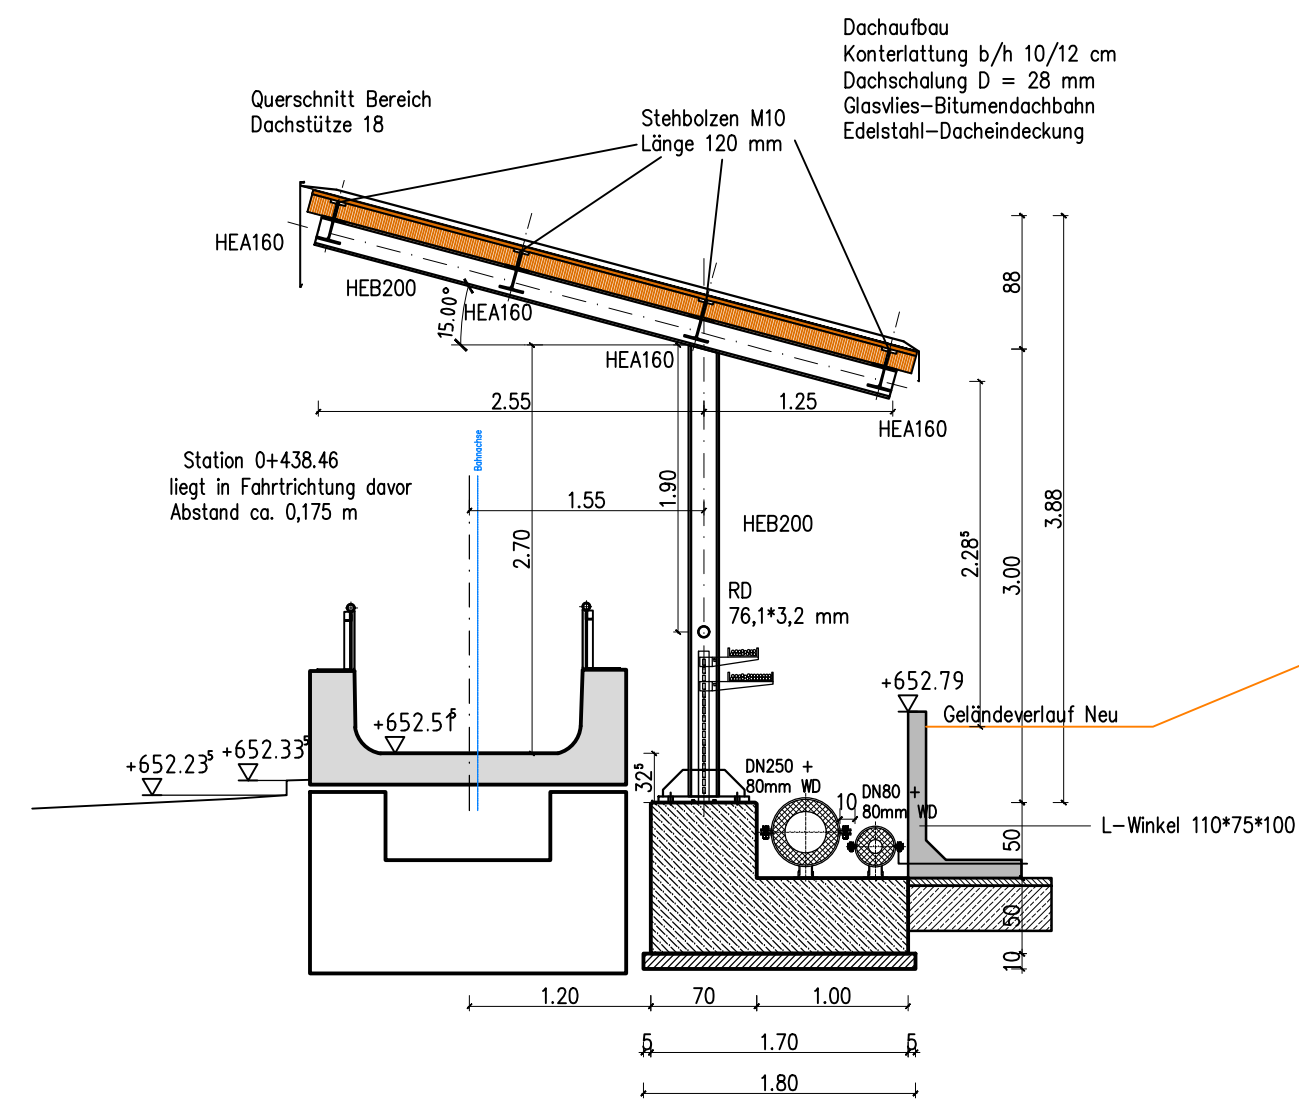

|   |       |          |  |
|---|-------|----------|--|
|   | Datum | Geändert |  |
|   |       |          |  |
|   |       |          |  |
|   |       |          |  |
|   |       |          |  |
|   |       |          |  |
| A |       |          |  |

$$\pm 0.00 \text{ FFB} \equiv 707.10 \text{ m NHN}$$

Projekt-Nummer: 21.04

Plan-Nummer: 5\_AR\_300\_53514\_-QP

WIEDERAUFBAU  
KUNSTEISBAHN KÖNIGSSEE

**Gefördert aus Mitteln des Bundes  
und des Freistaats Bayern**

 Die  
Bundesregierung

Bayerisches Staatsministerium für  
Wohnen, Bau und Verkehr



Auftraggeber:



Landkreis Berchtesgadener Land  
Salzburger Straße 64 D - 83435 Bad Reichenhall  
Telefon +49(0)8651.773-689 Telefax +49(0)8651.773-9-689 KEB@lra-bgl.de

Generalplaner:










## AUSFÜHRUNGSPLANUNG

Planverfasser:

Überdachung der Bestandsbahn  
Metalldachendeckung  
RS 5 - Segment 20 - Dachstützen 18 bis 27  
Querschnitte

Maßstab: 1:50  
Format: DIN A1  
Gez.: ne / wa  
Datum: 18.12.2025



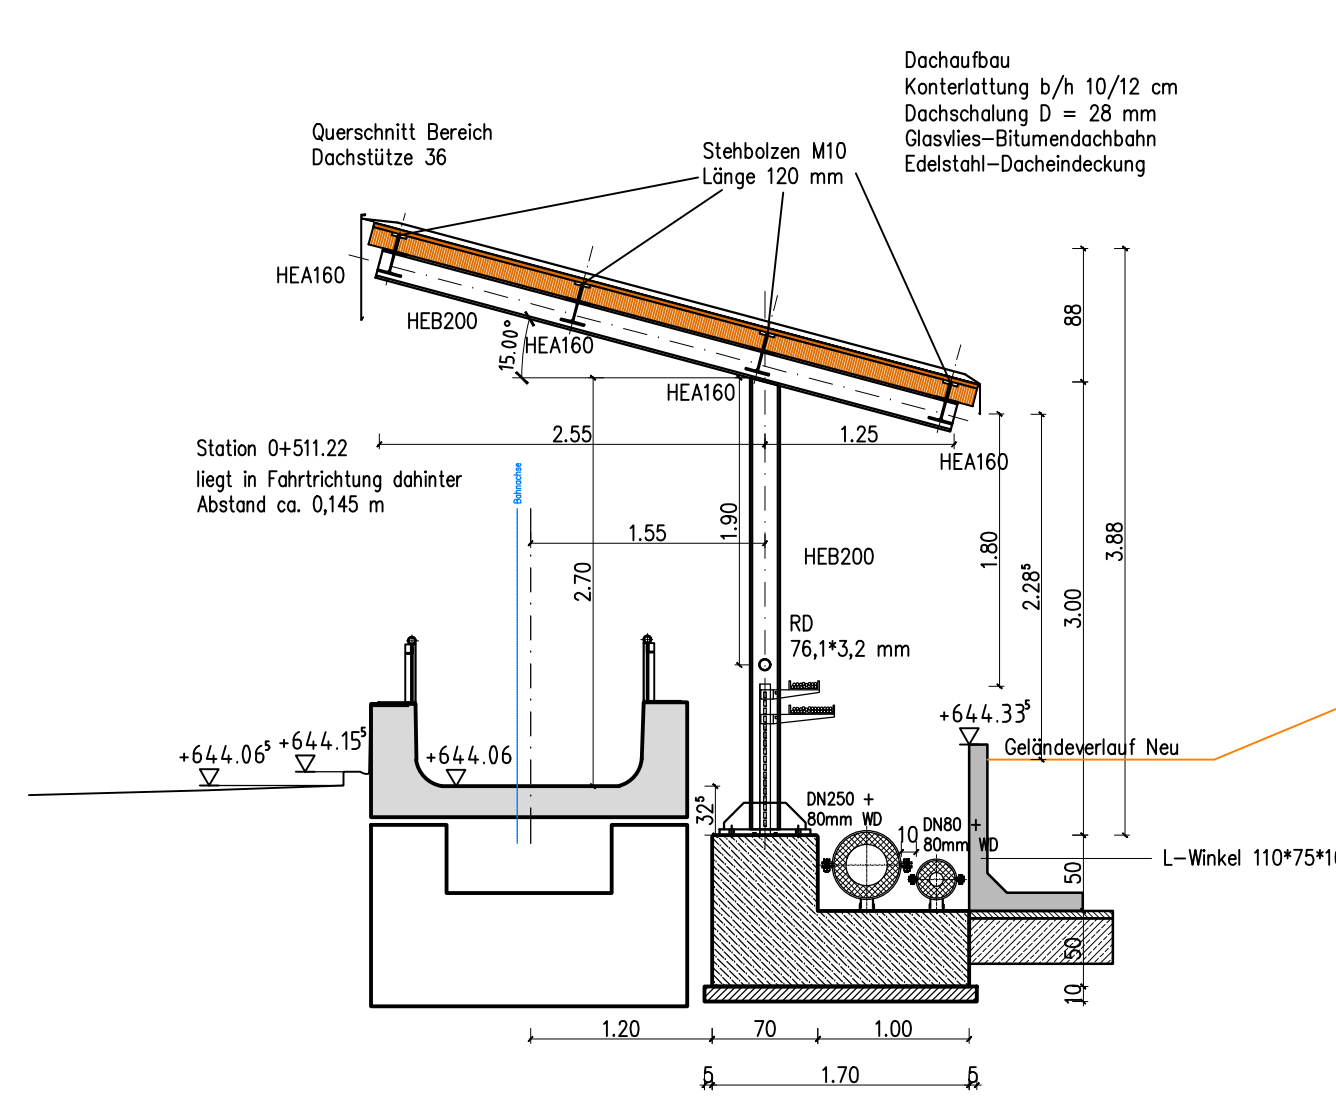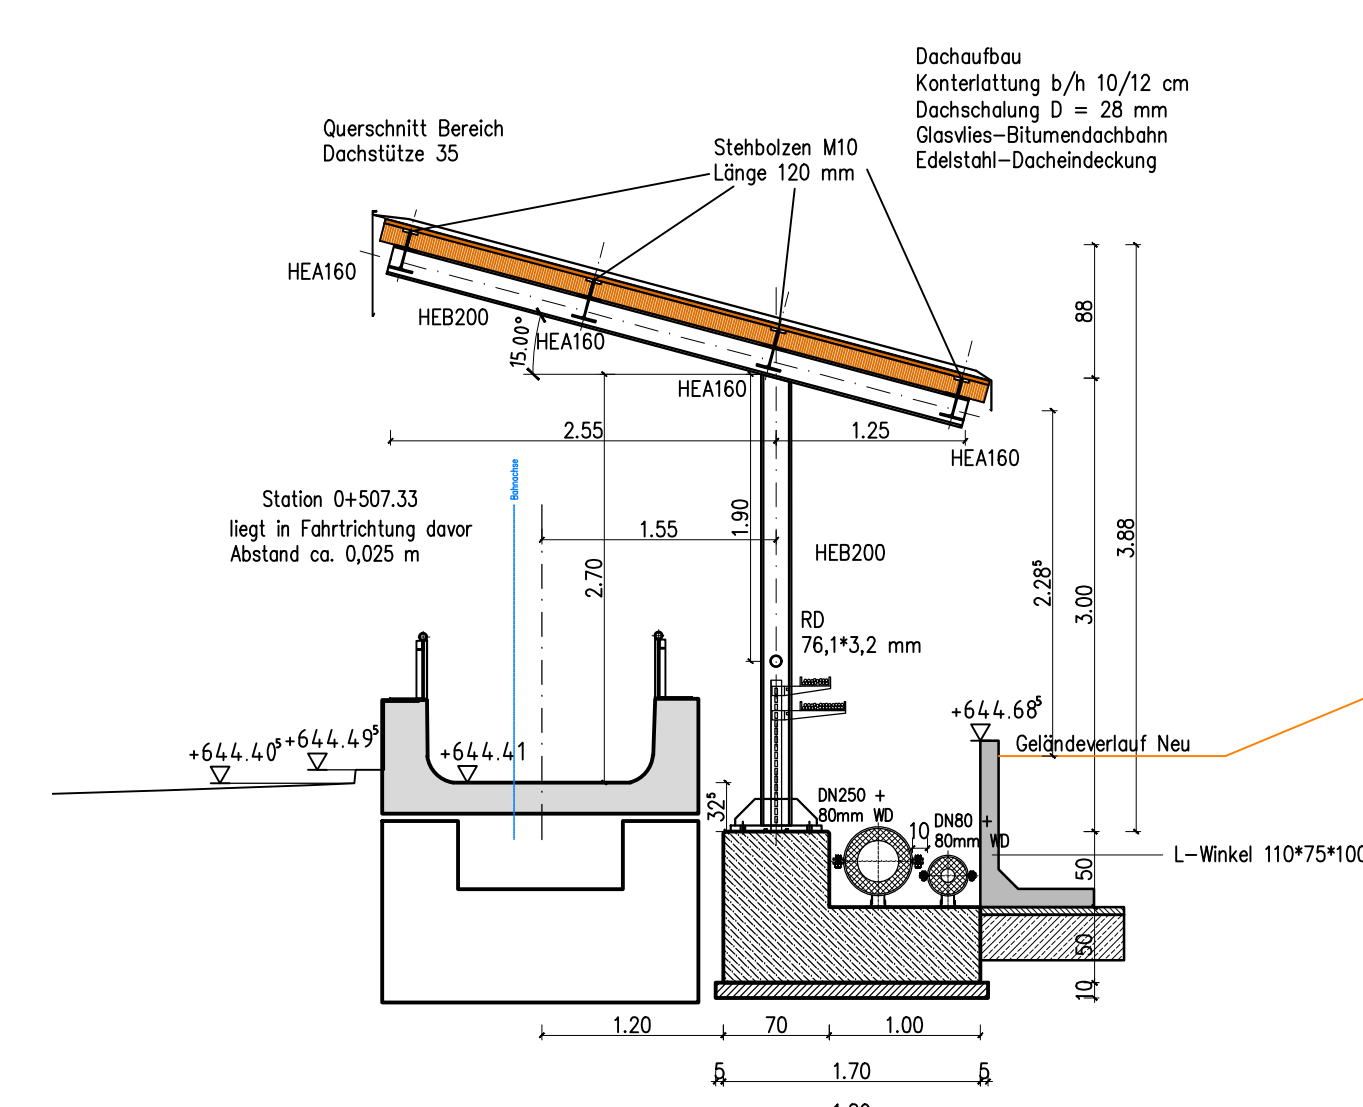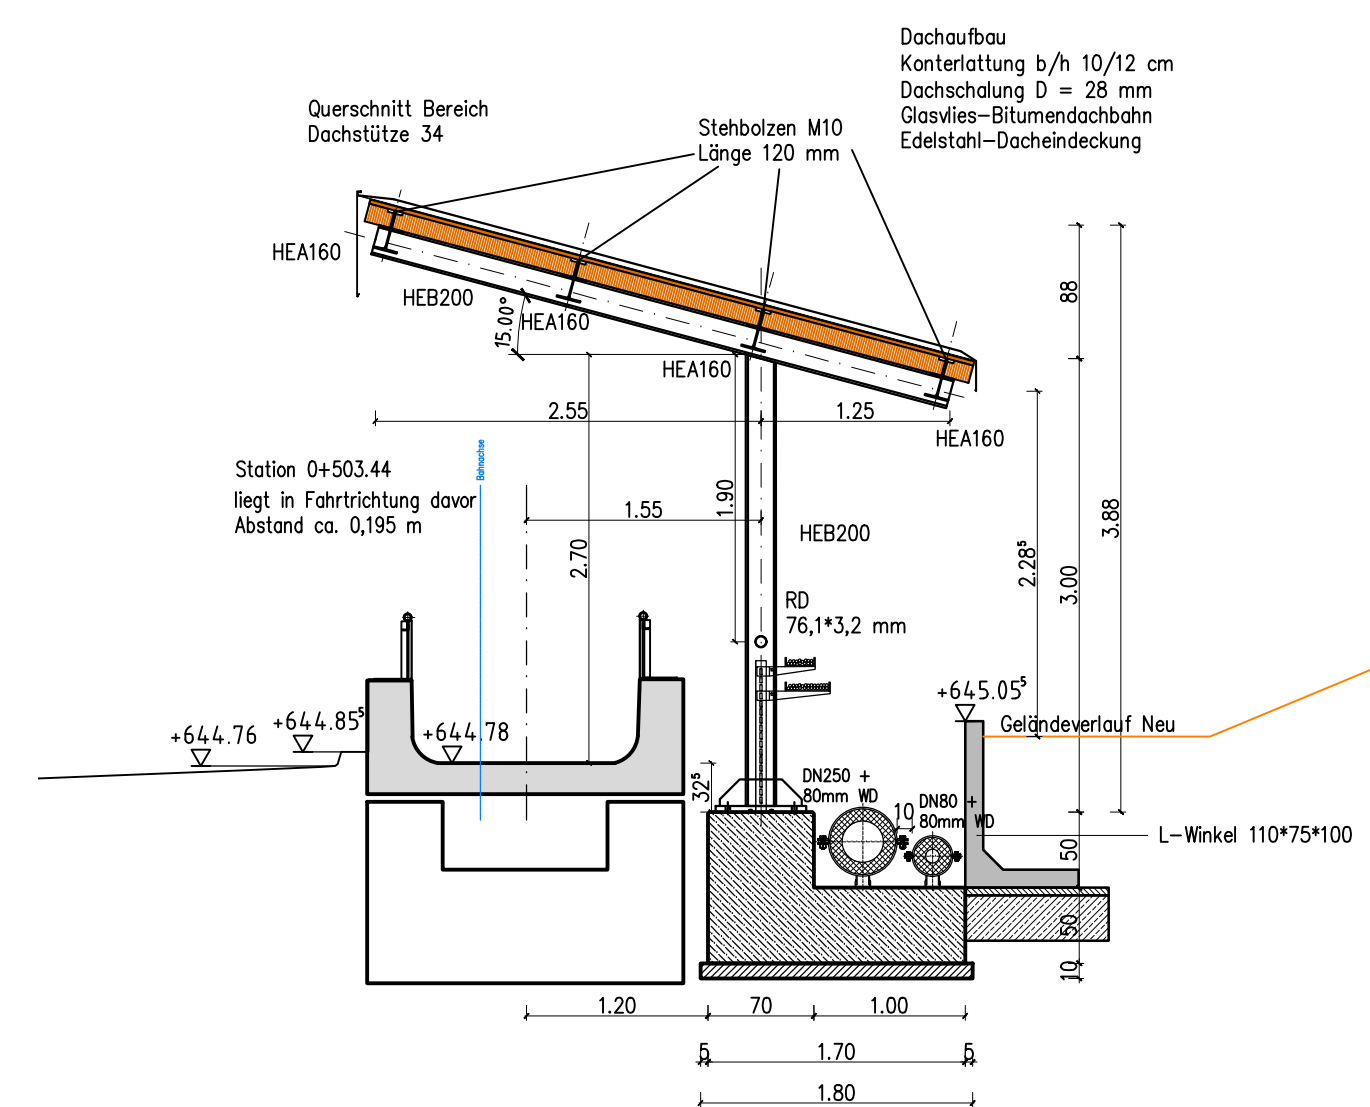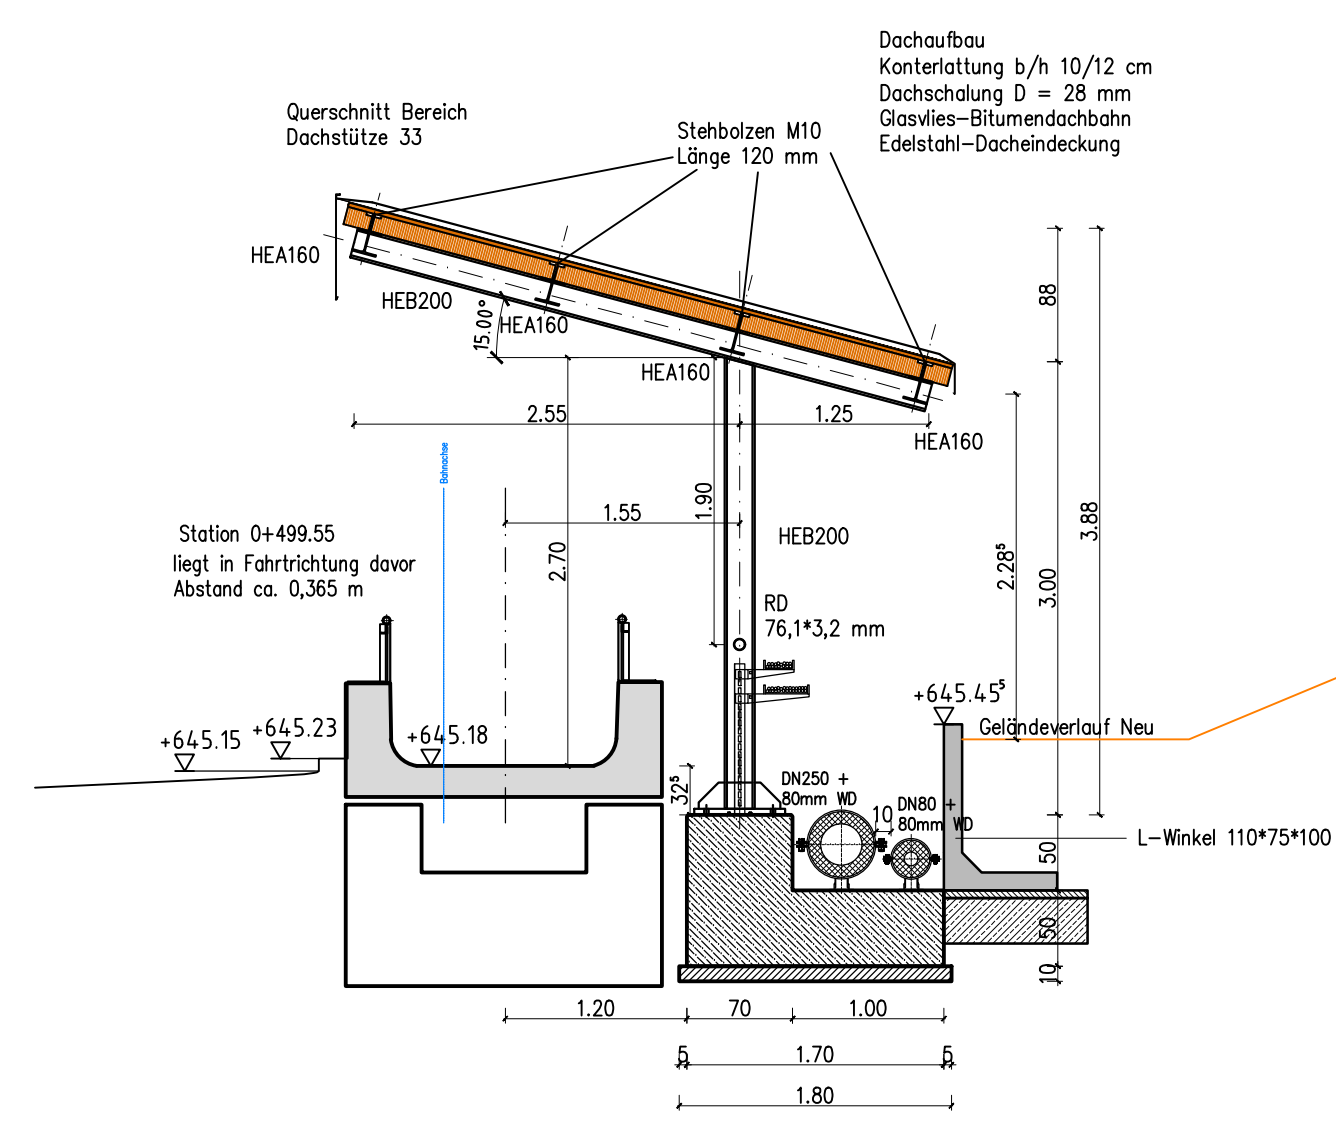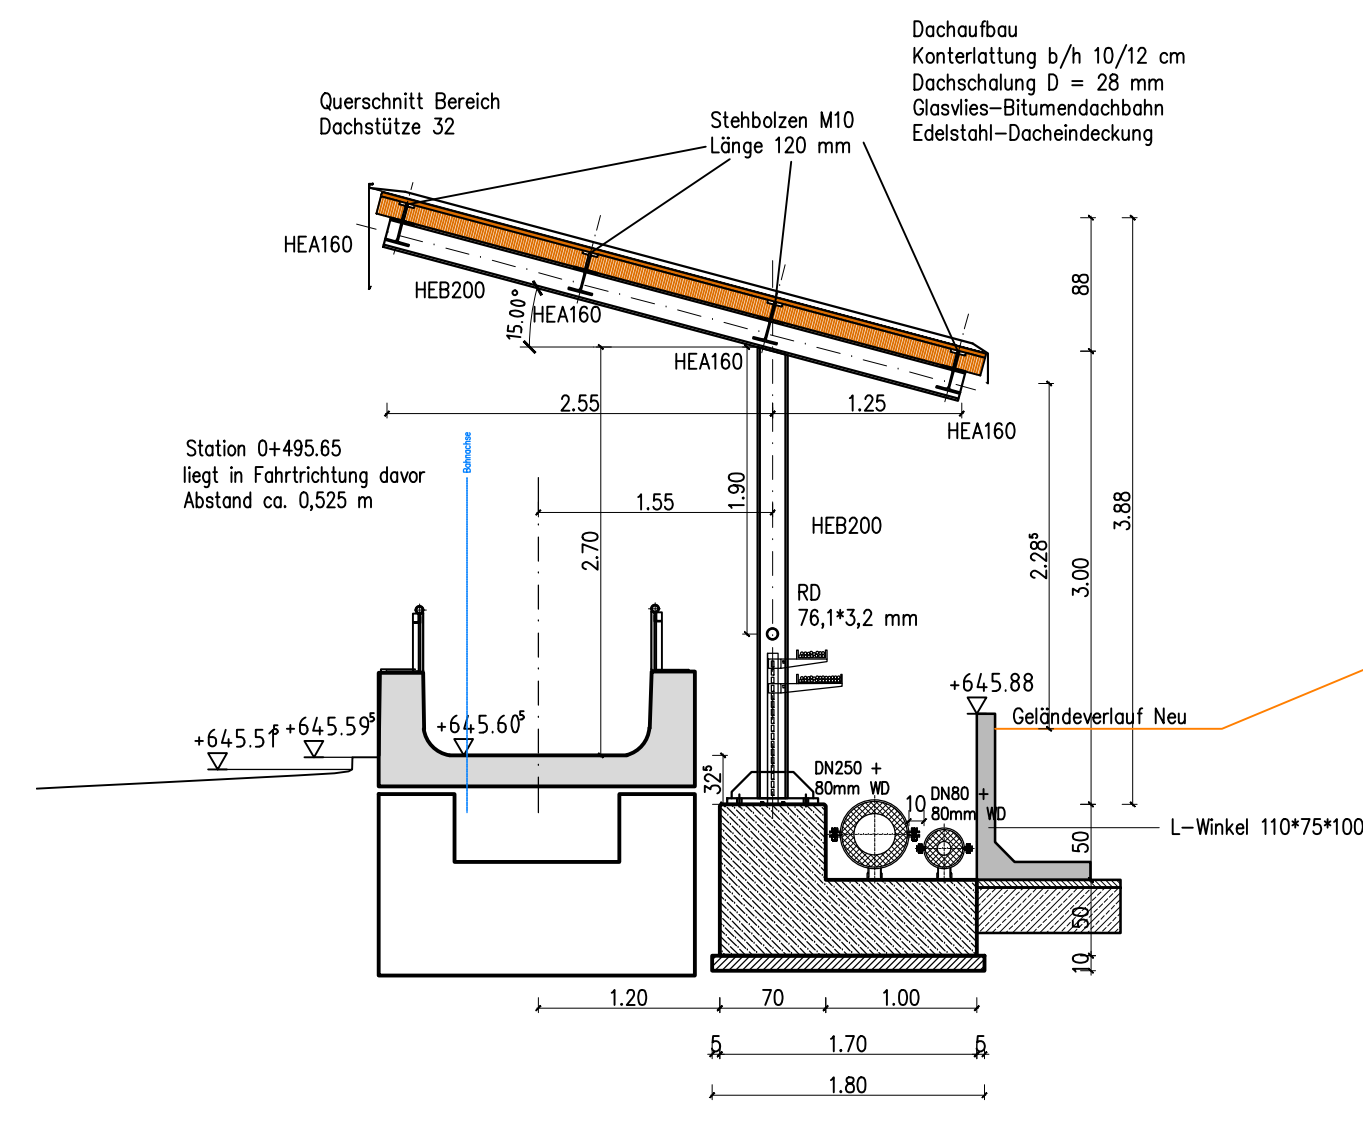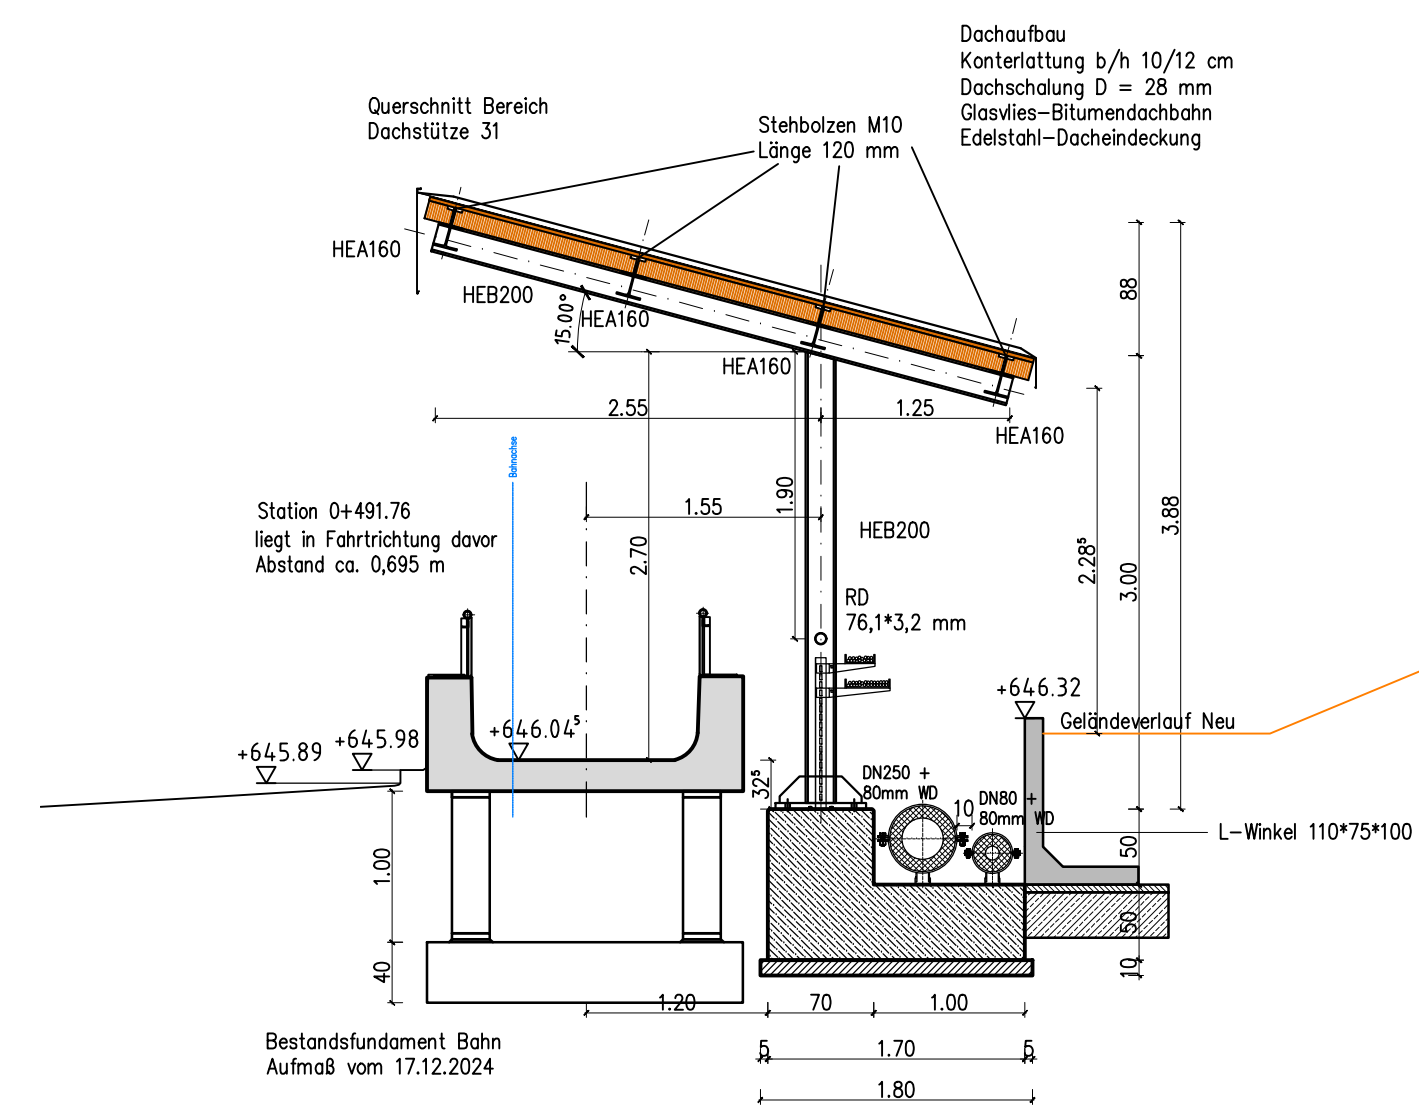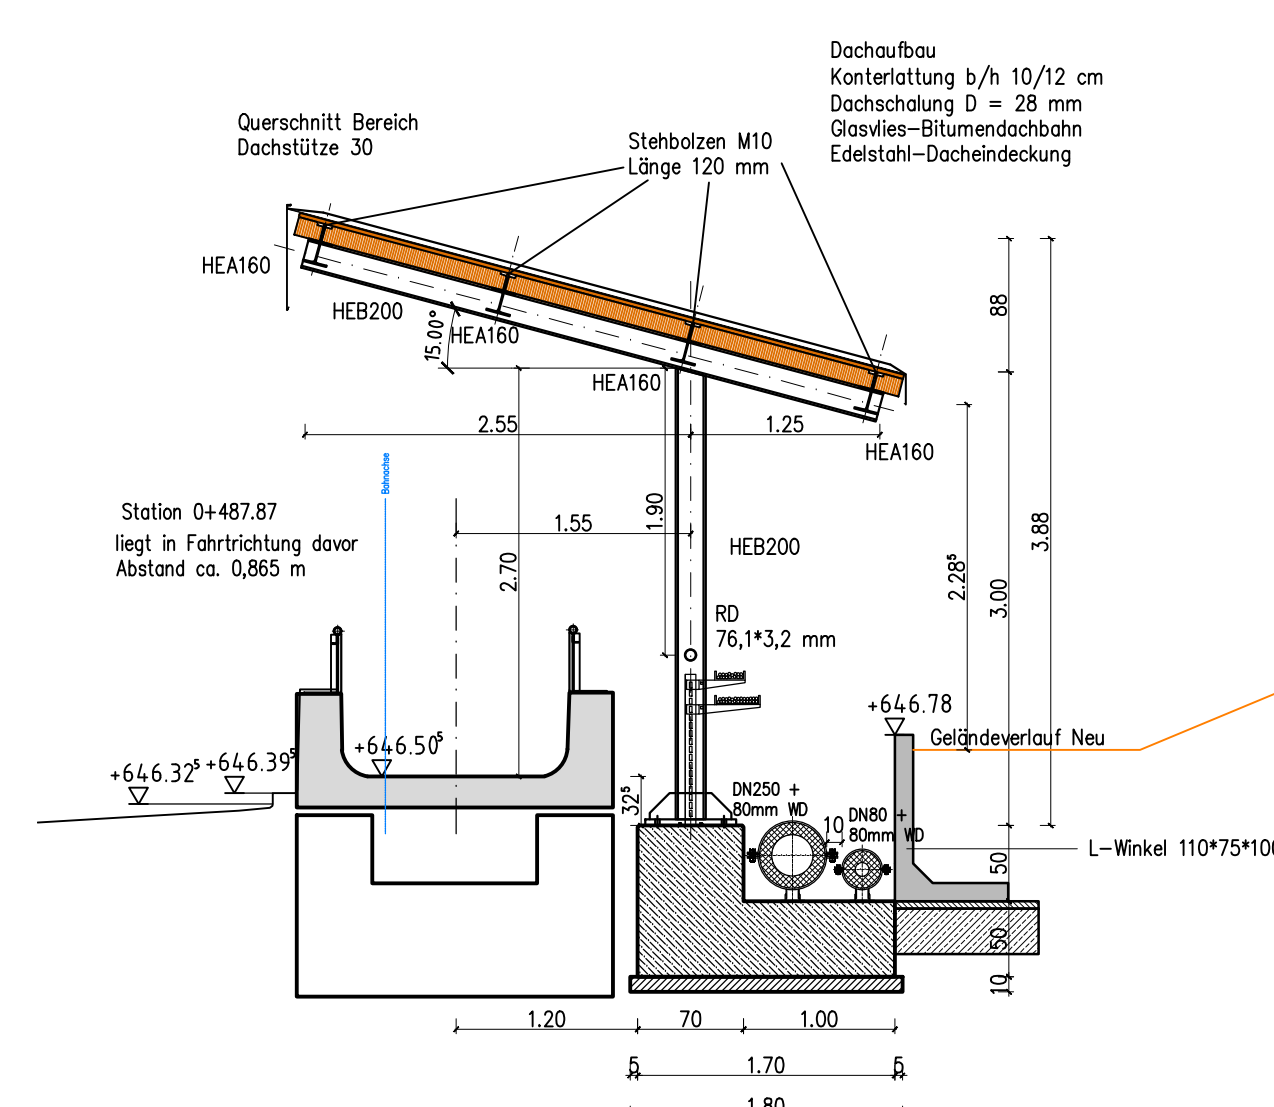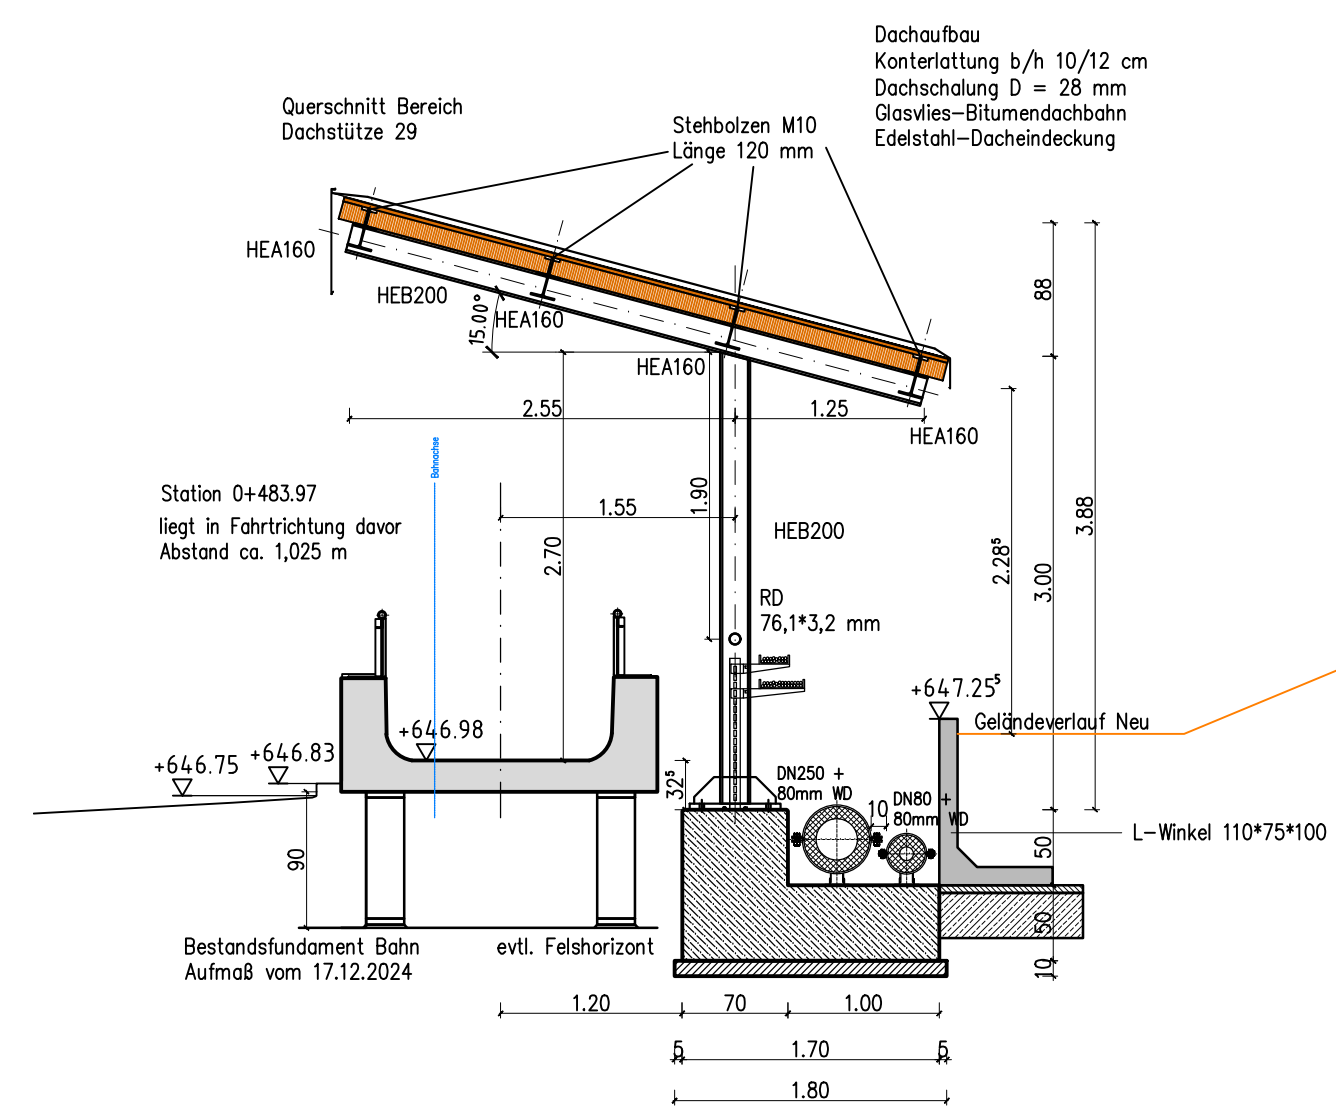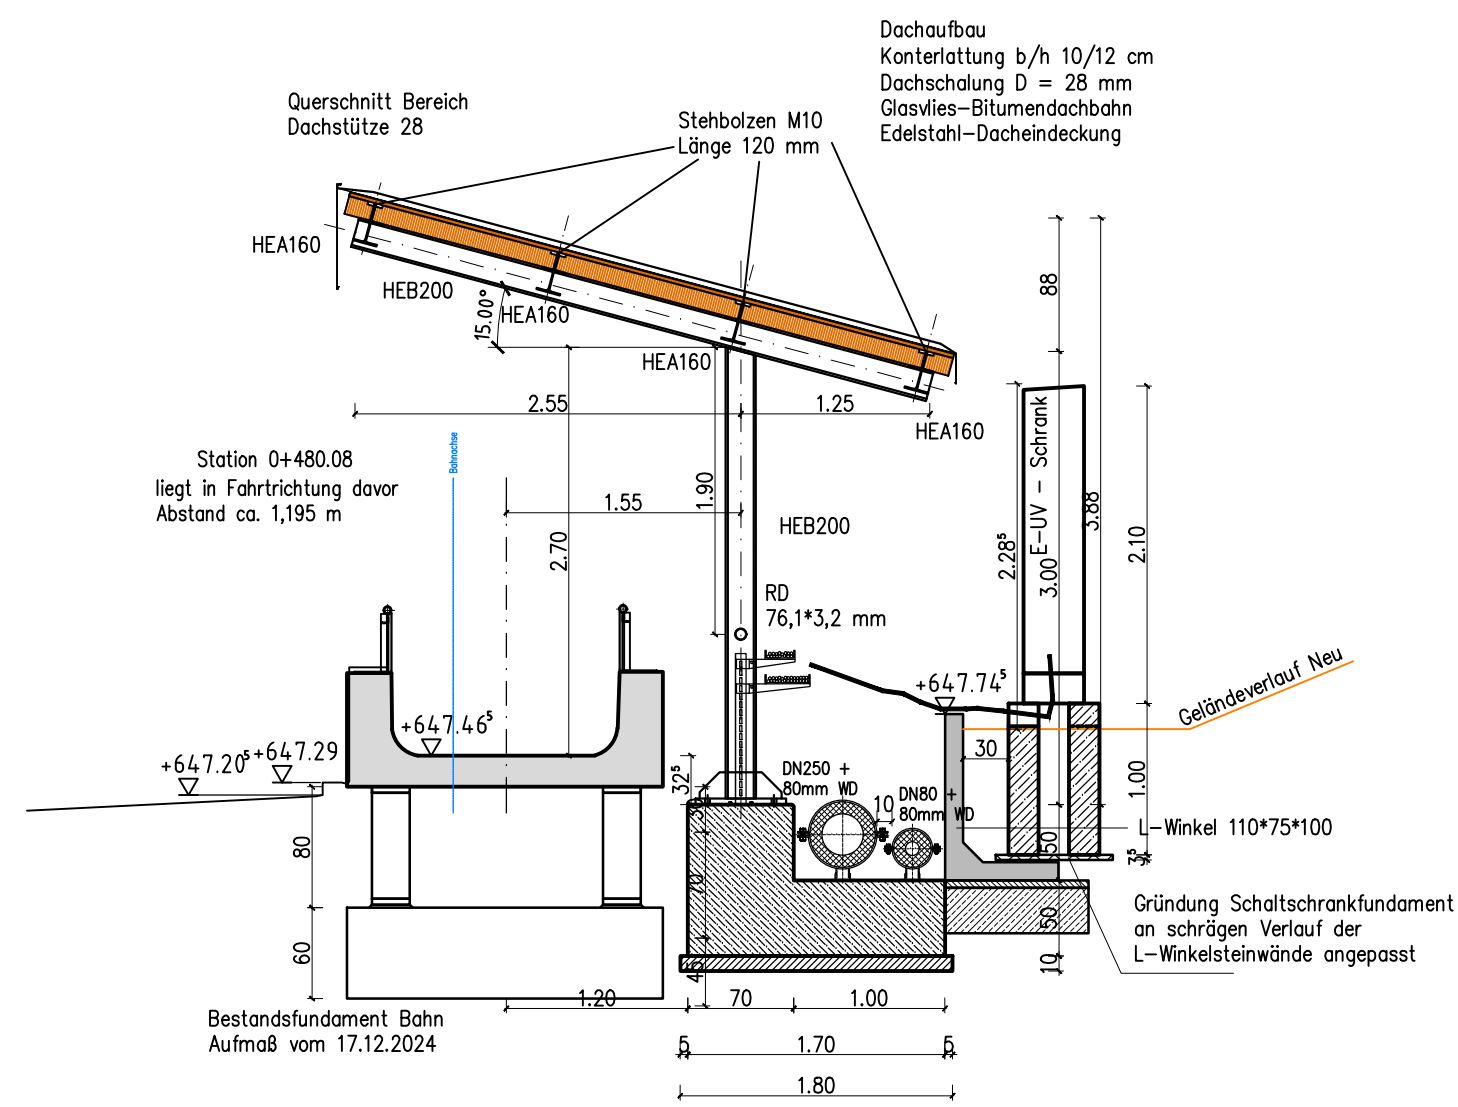

|   |       |          |  |
|---|-------|----------|--|
|   | Datum | Geändert |  |
|   |       |          |  |
|   |       |          |  |
|   |       |          |  |
|   |       |          |  |
| A |       |          |  |

$$\pm 0.00 \text{ FFB} \equiv 707.10 \text{ m NHN}$$

|                       |
|-----------------------|
| Projekt-Nummer: 21.04 |
|-----------------------|

Plan-Nummer: 5\_AR\_300\_53516\_-QP

WIEDERAUFBAU  
KUNSTEISBAHN KÖNIGSSEE

**Gefördert aus Mitteln des Bundes  
und des Freistaats Bayern**



Bayerisches Staatsministerium für  
Wohnen, Bau und Verkehr



Auftraggeber:



Landkreis Berchtesgadener Land  
Salzburger Straße 64 D - 83435 Bad Reichenhall  
Telefon +49(0)8651.773-689 Telefax +49(0)8651.773-9-689 KEB@lra-bgl.de




Generalplaner:

## AUSFÜHRUNGSPLANUNG

|                |
|----------------|
| Planverfasser: |
|----------------|

Überdachung der Bestandsbahn  
Metalldacheindeckung  
RS 5 - Segment 21 - Dachstützen 28 bis 36  
Querschnitte

Maßstab: 1:50  
Format: DIN A1  
Gez.: ne / wa  
Datum: 18.12.2025

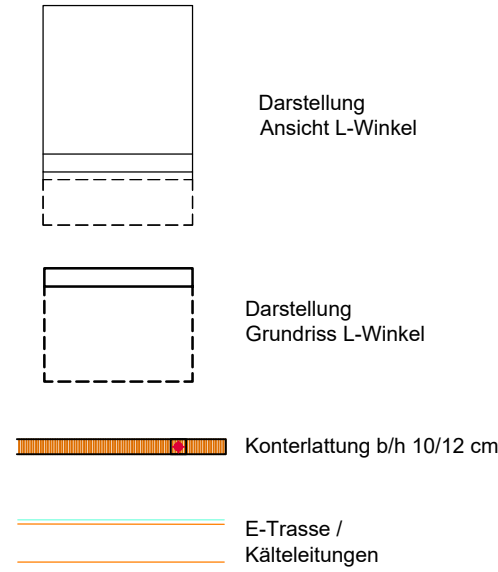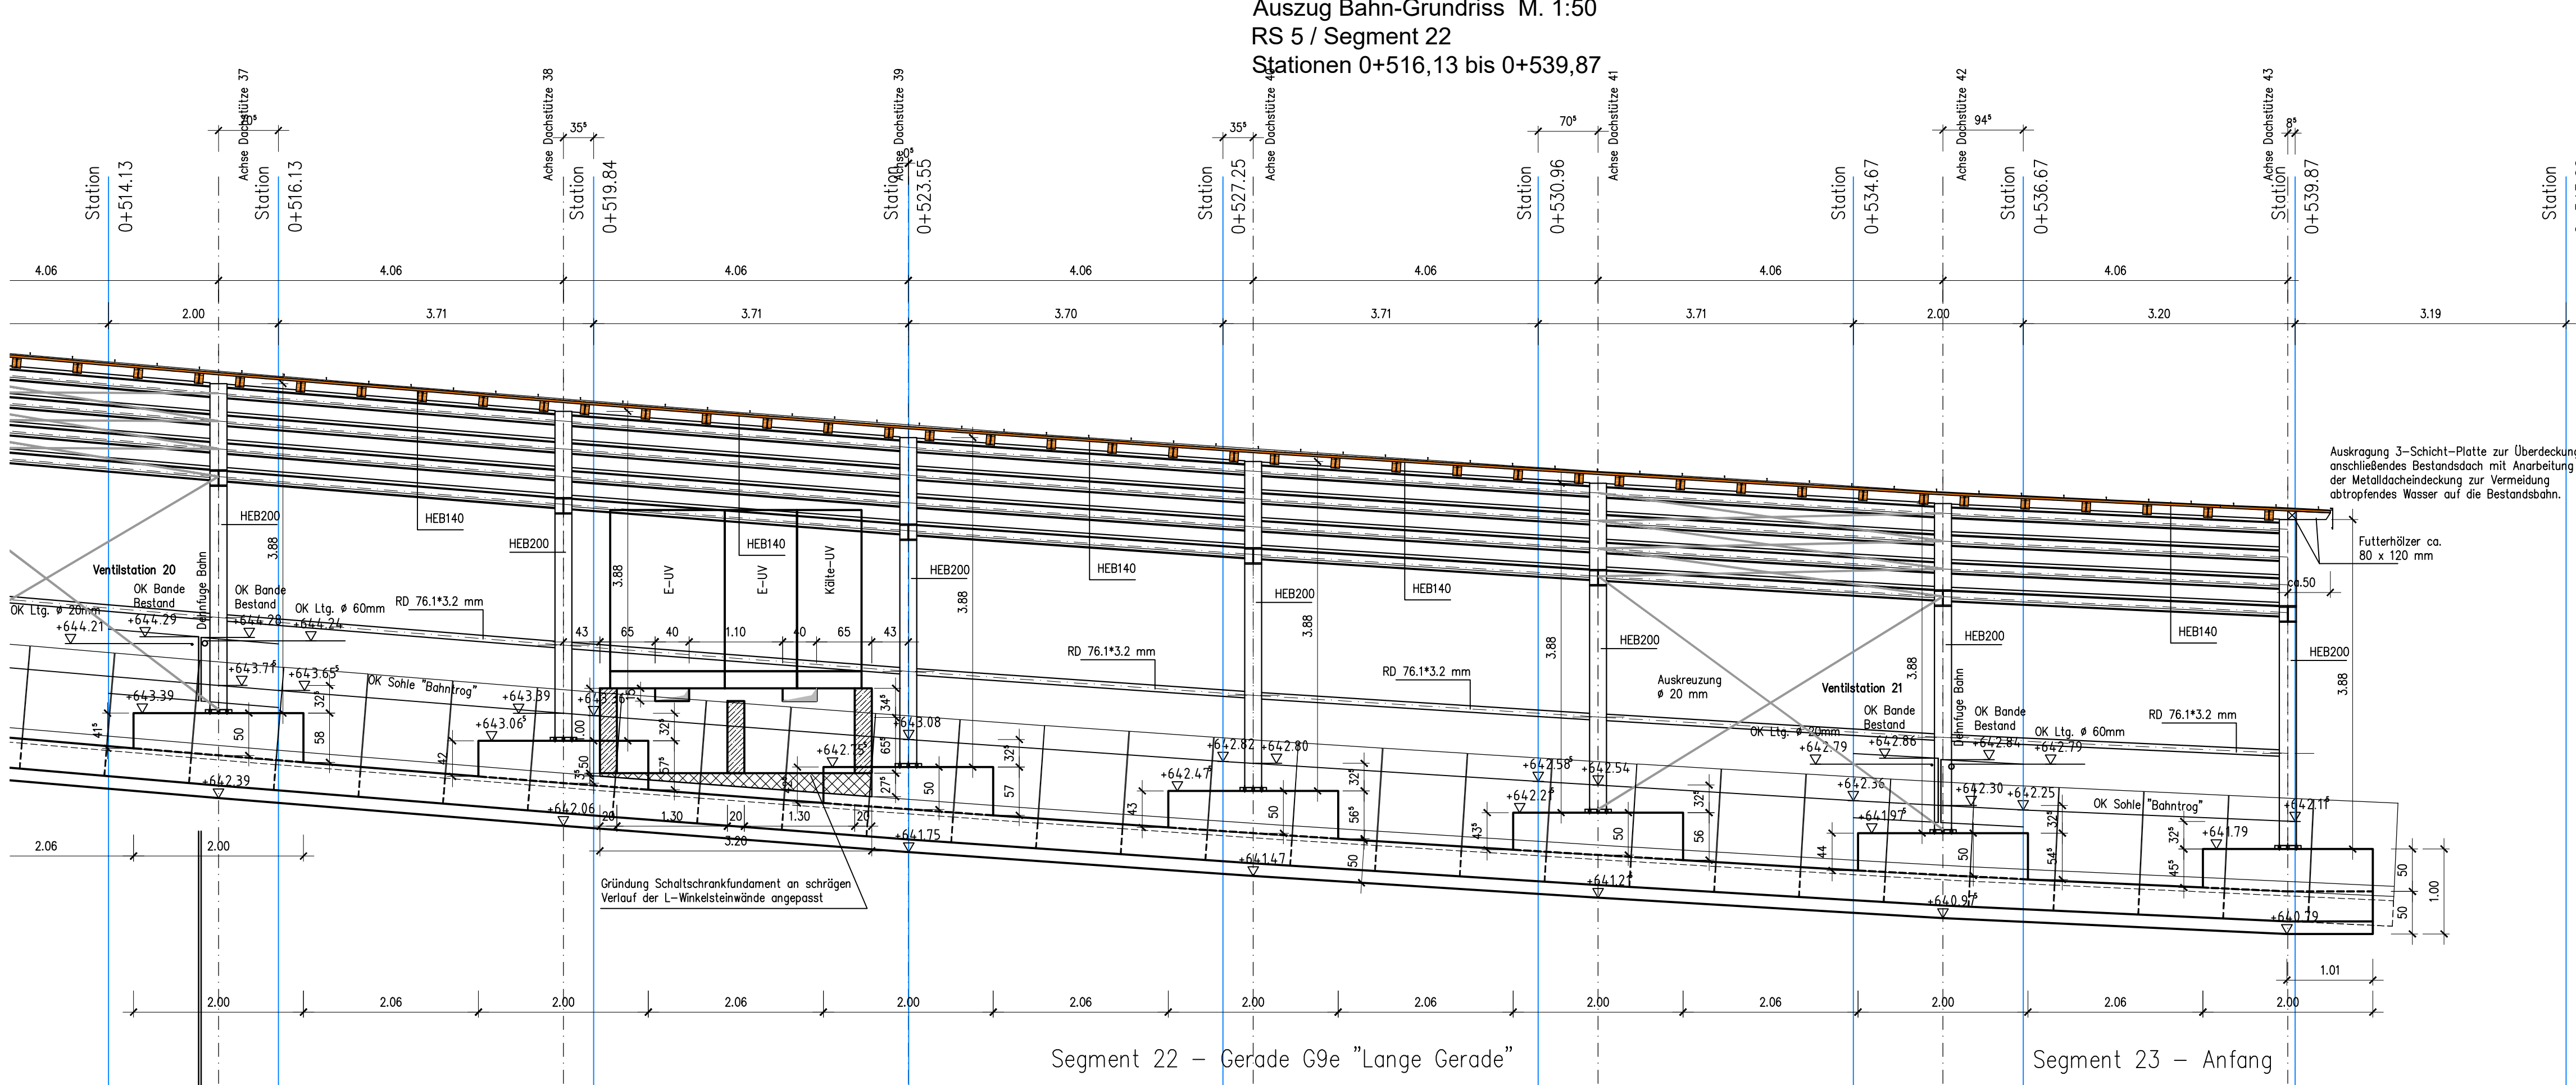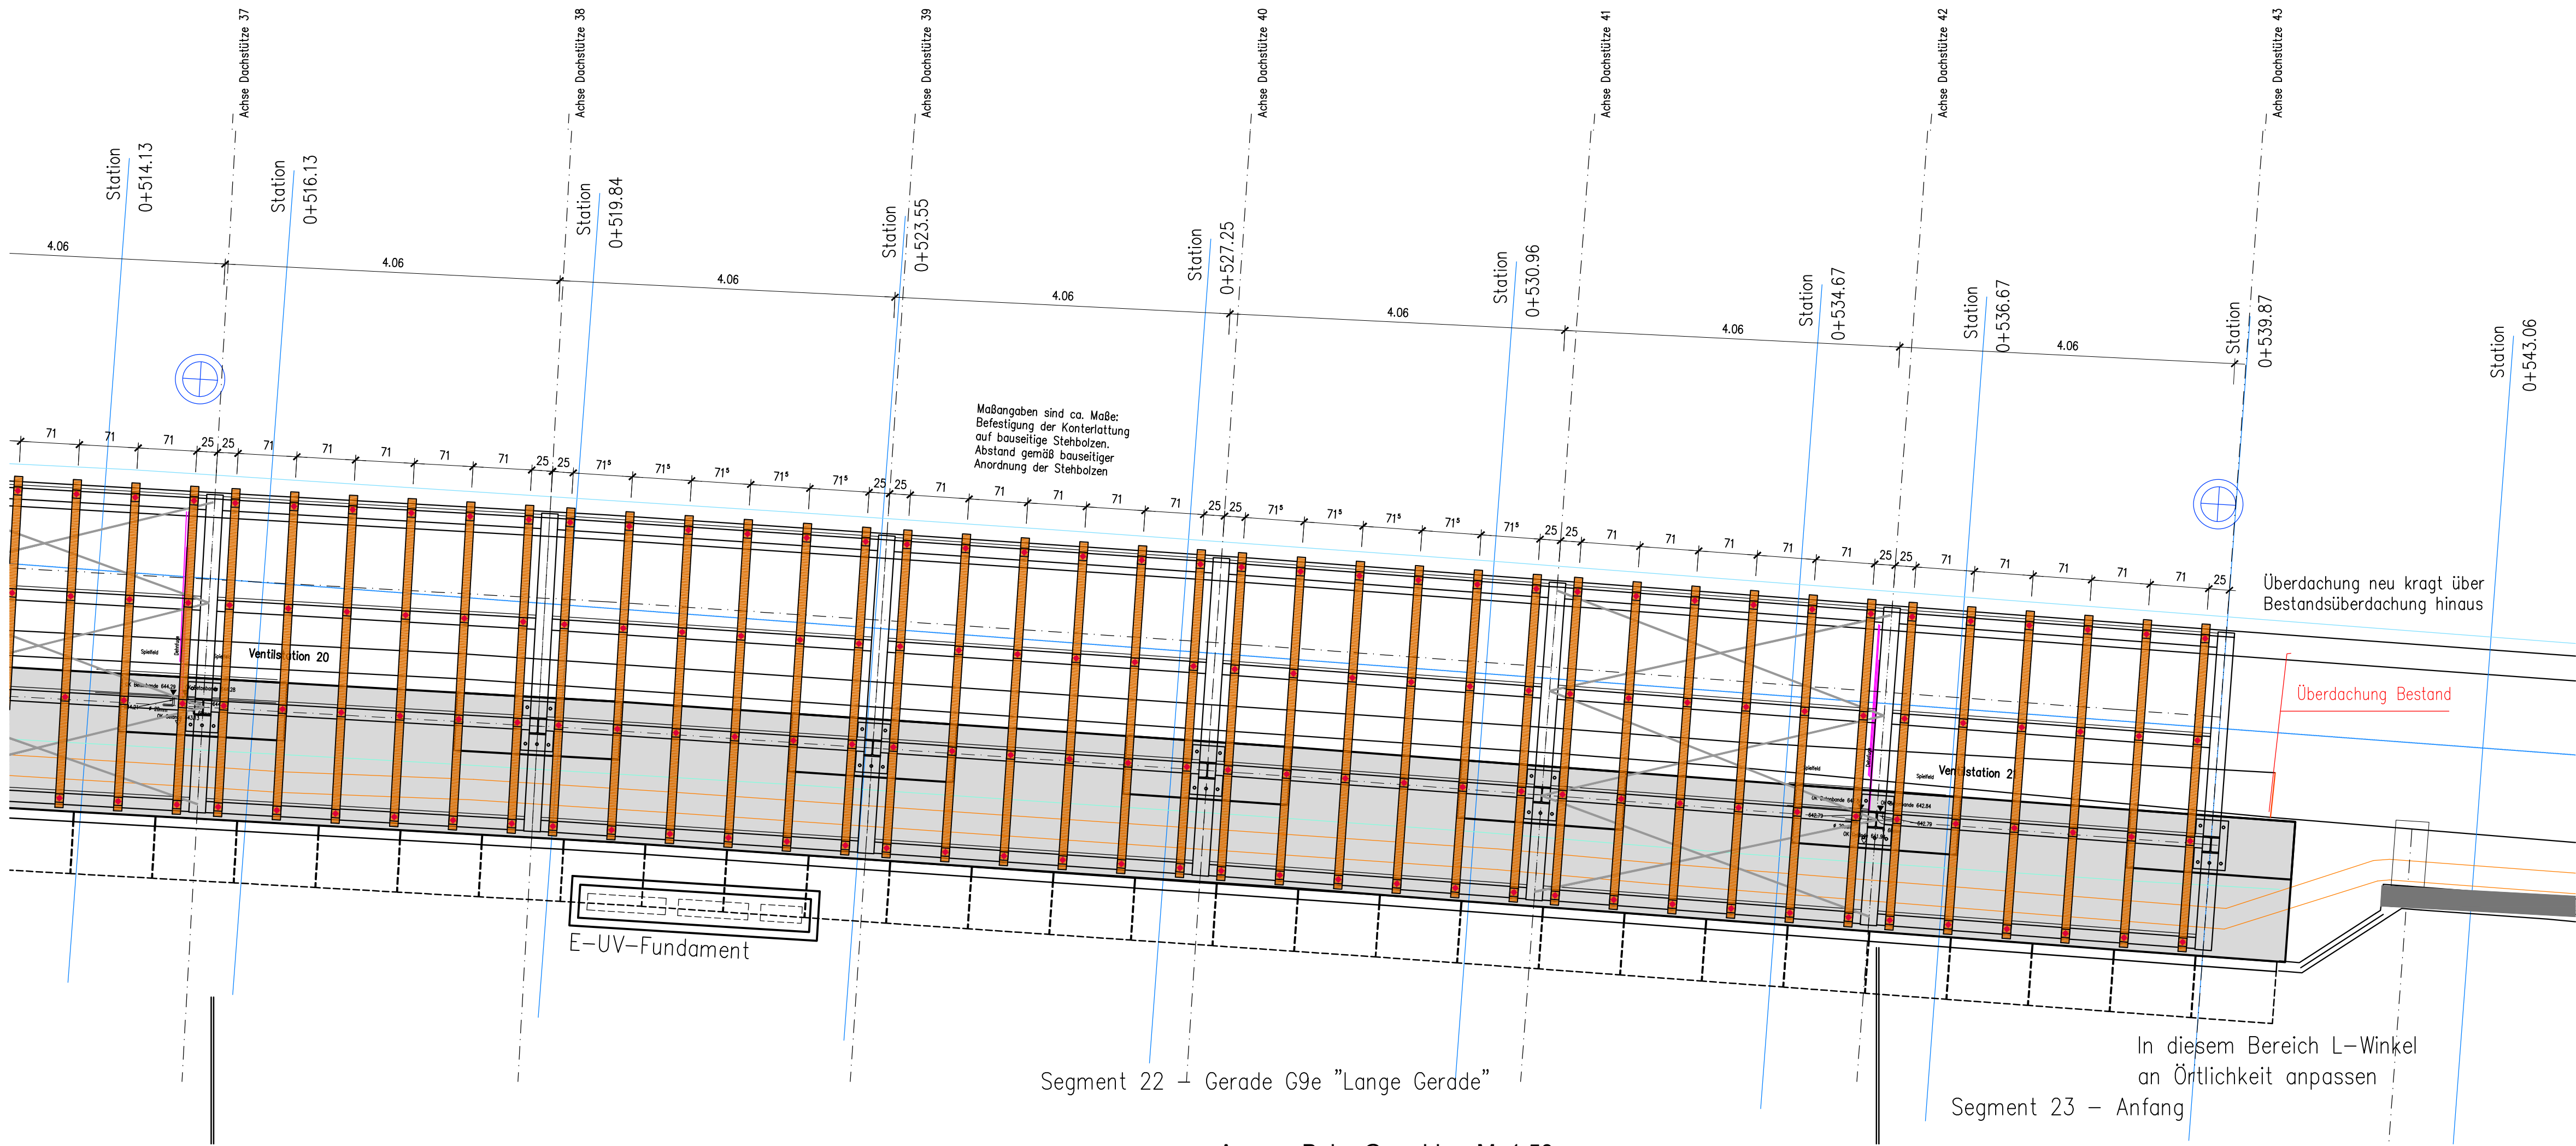

| Datum | Geändert |
|-------|----------|
|       |          |
|       |          |
|       |          |
|       |          |
|       |          |
| A     |          |

±0.00 FFB ≙ 707.10 m NHN  
Projekt-Nummer: 21.04 Plan-Nummer: 5\_AR\_300\_53517\_-\_GR

## WIEDERAUFBAU KUNSTEISBAHN KÖNIGSSEE

Gefördert aus Mitteln des Bundes  
und des Freistaats Bayern

Die Bundesregierung Bayerisches Staatsministerium für Wohnen, Bau und Verkehr

Auftraggeber:

Landkreis Berchtesgadener Land  
Salzburger Straße 64 D - 83435 Bad Reichenhall  
Telefon +49(0)8651.773-689 Telefax +49(0)8651.773-9-689 KEB@ira-bgl.de









Generalplaner:

## AUSFÜHRUNGSPLANUNG

Planverfasser:

Überdachung der Bestandsbahn  
Metalldachendeckung  
RS 5 - Segment 22 / 23 - Dachstützen 37 bis 43  
Dachaufsicht | Ansicht / Längsschnitt

Maßstab: 1:50  
Format: DIN A1  
Gez.: ne / wa  
Datum: 18.12.2025

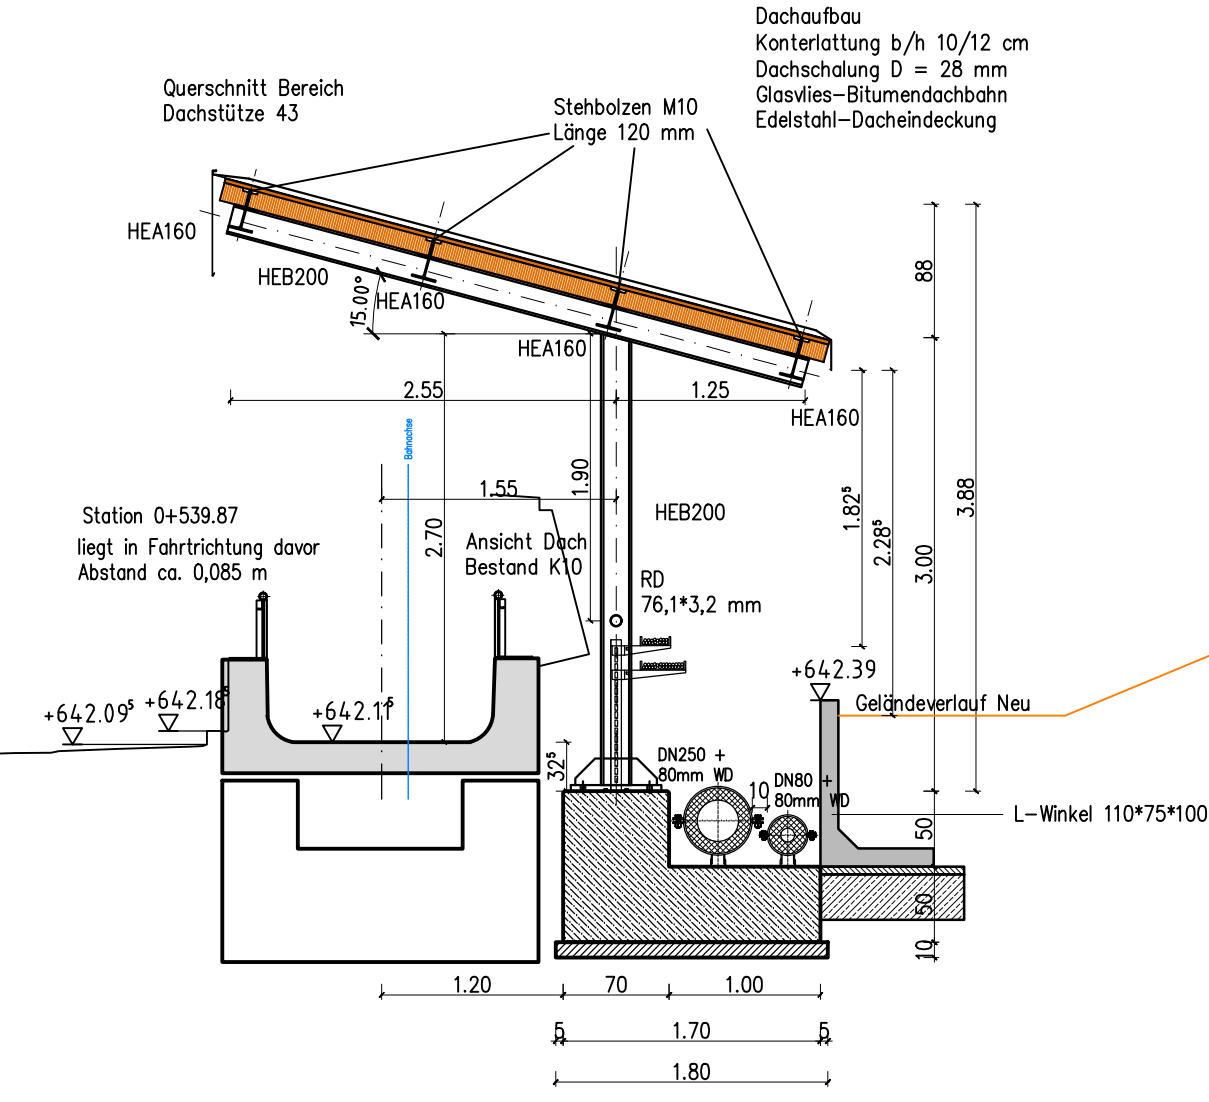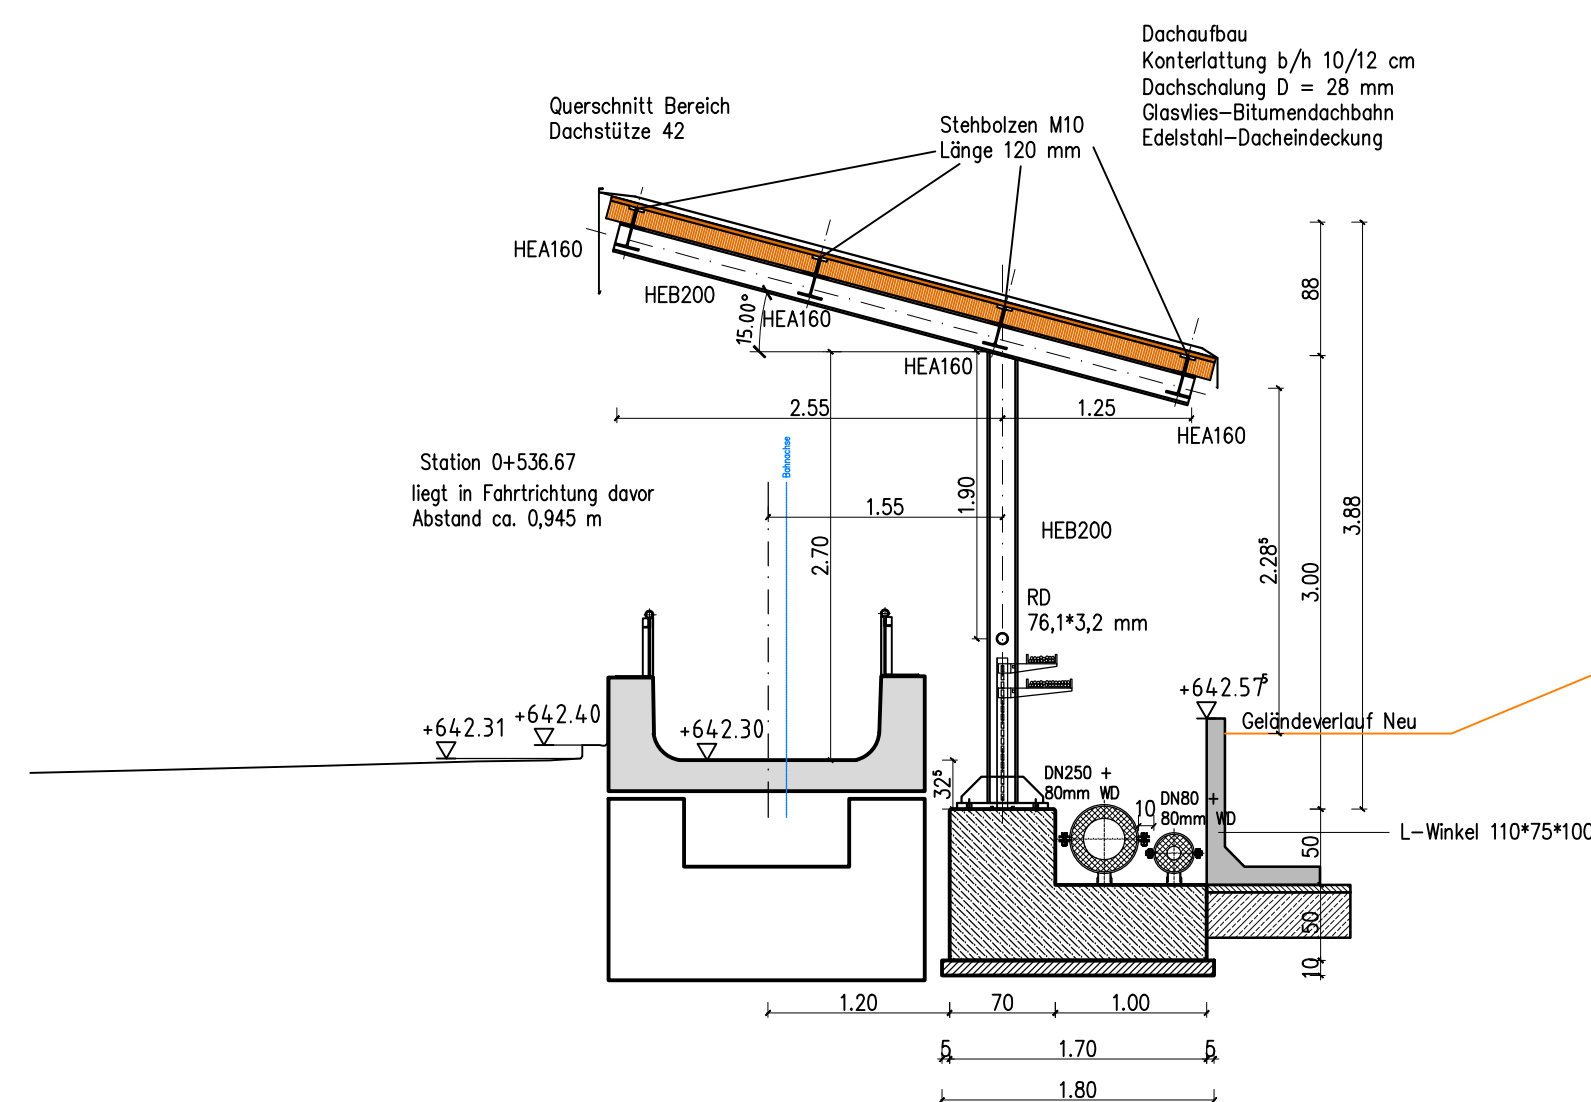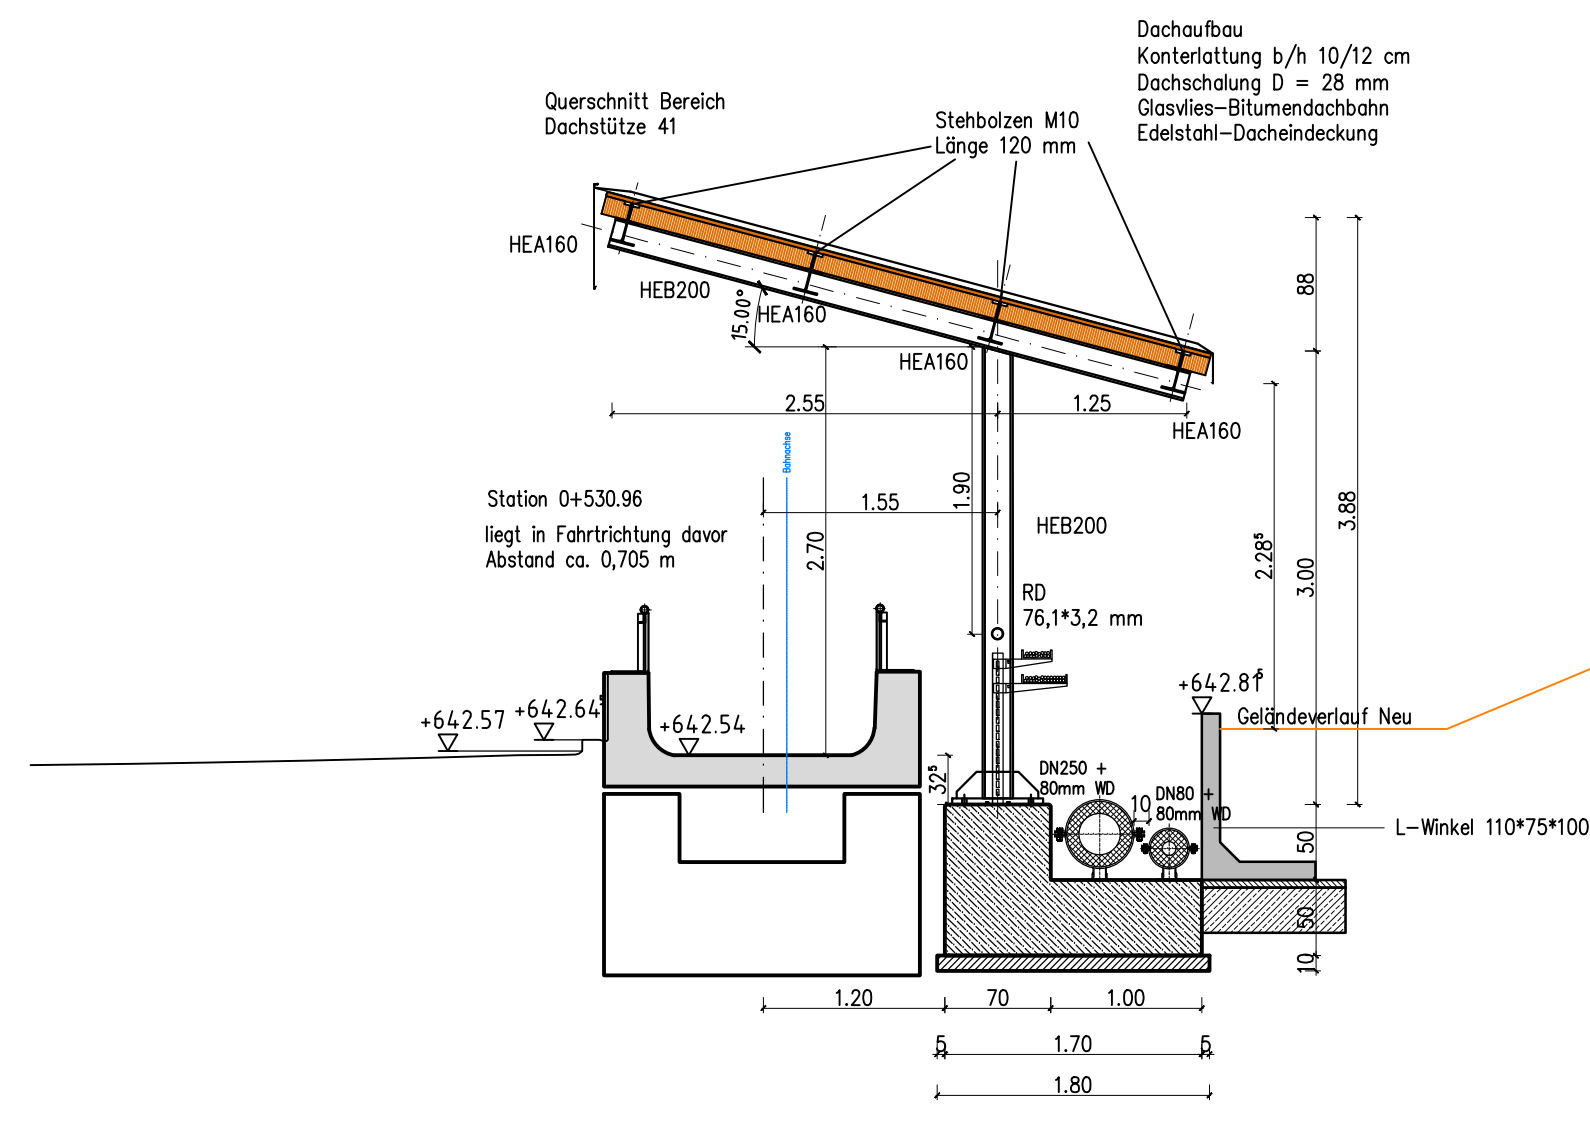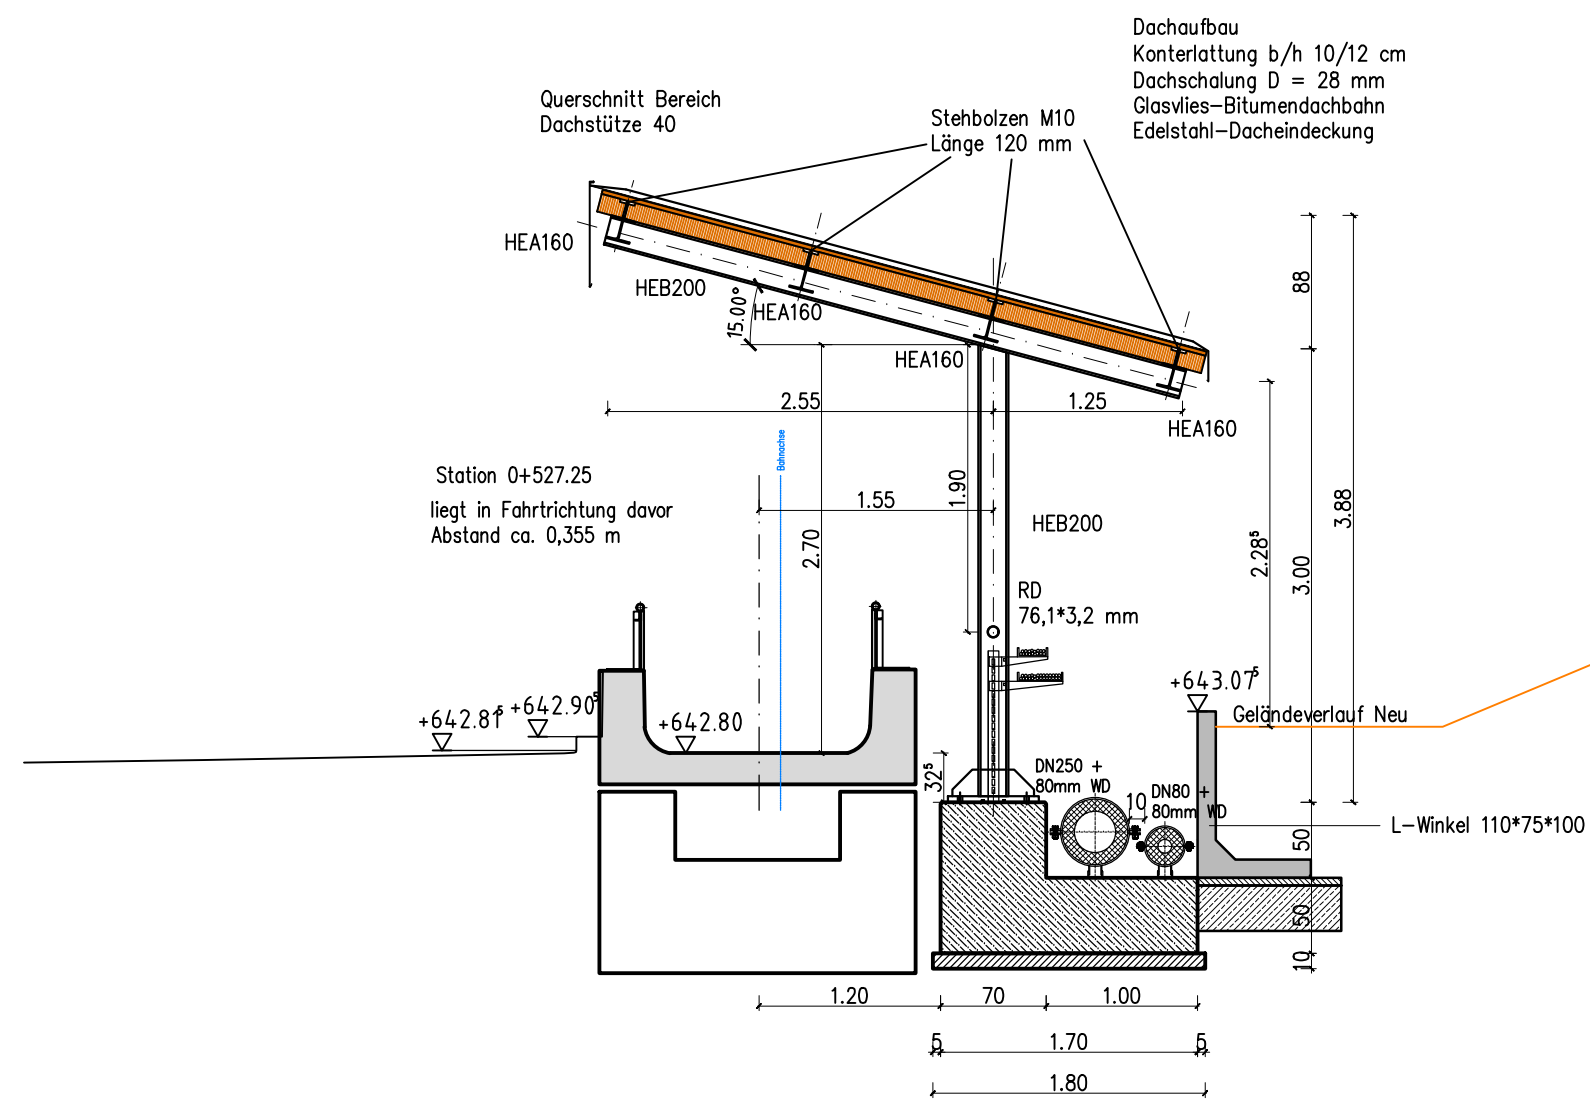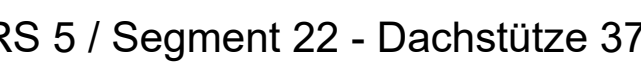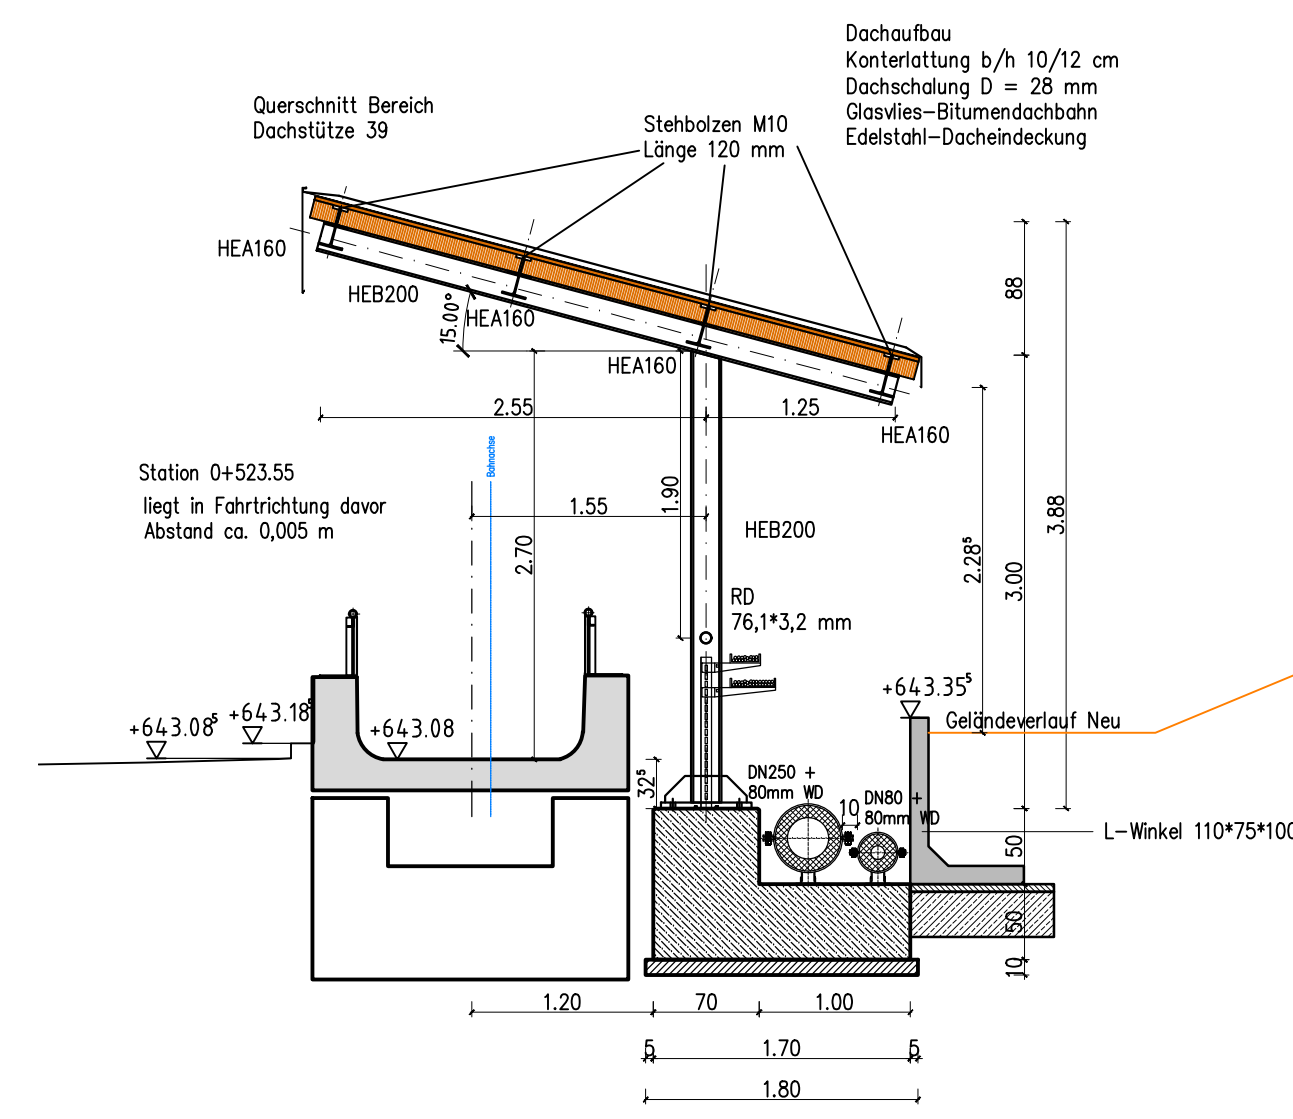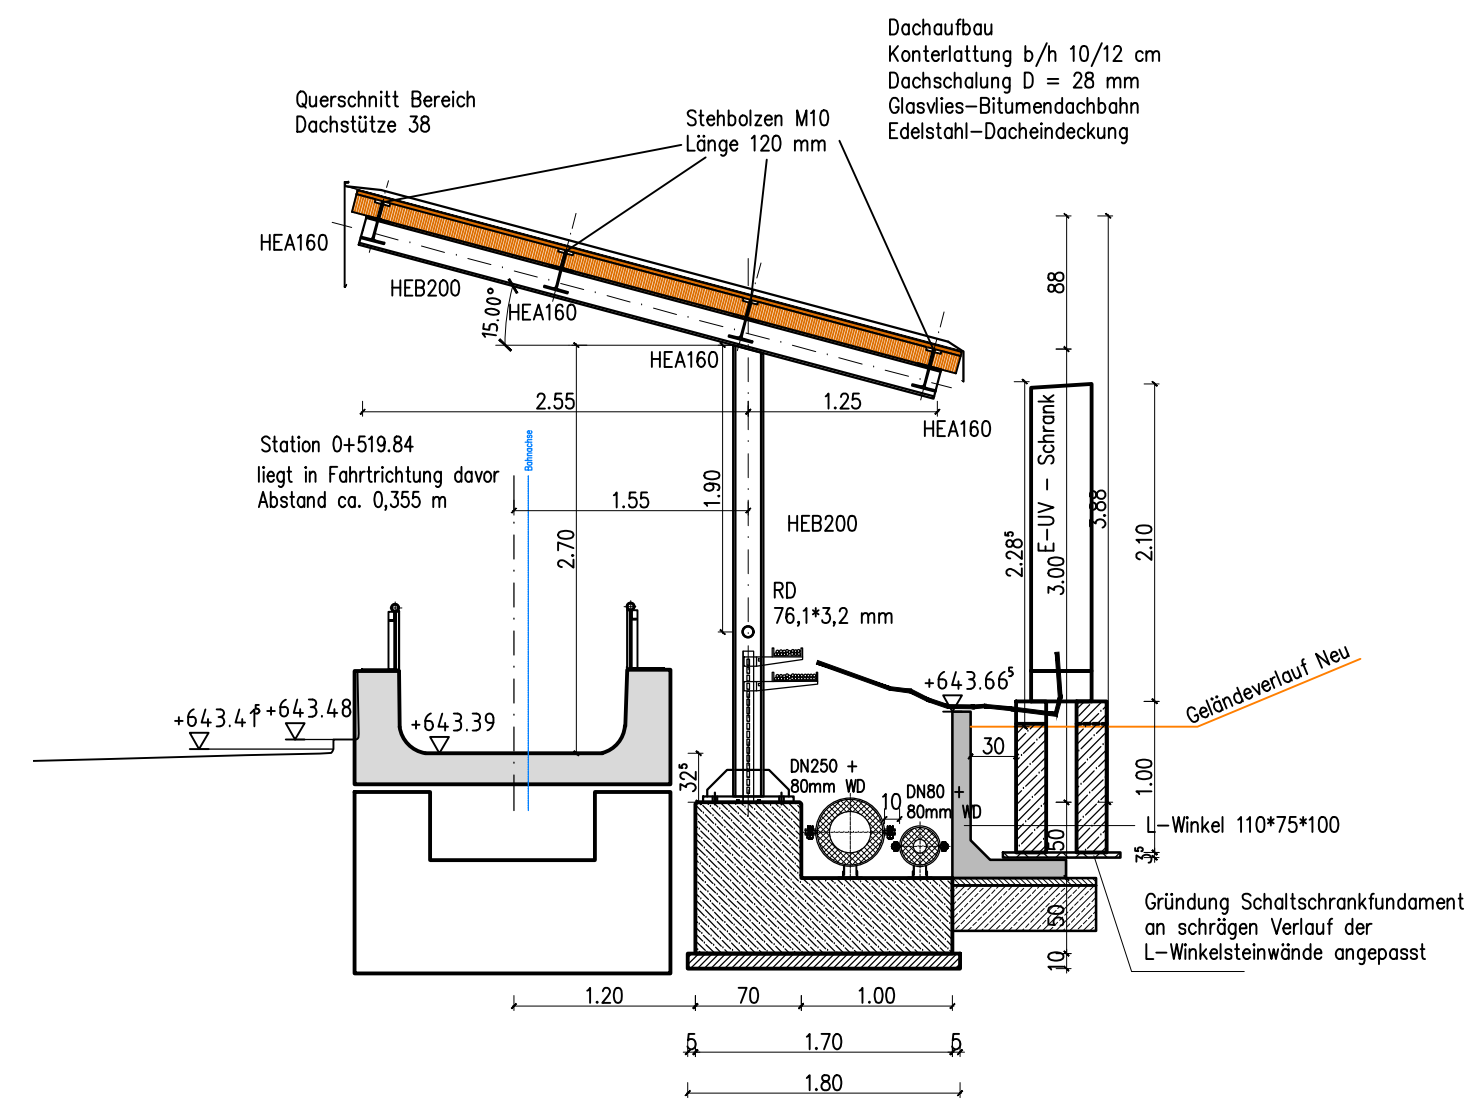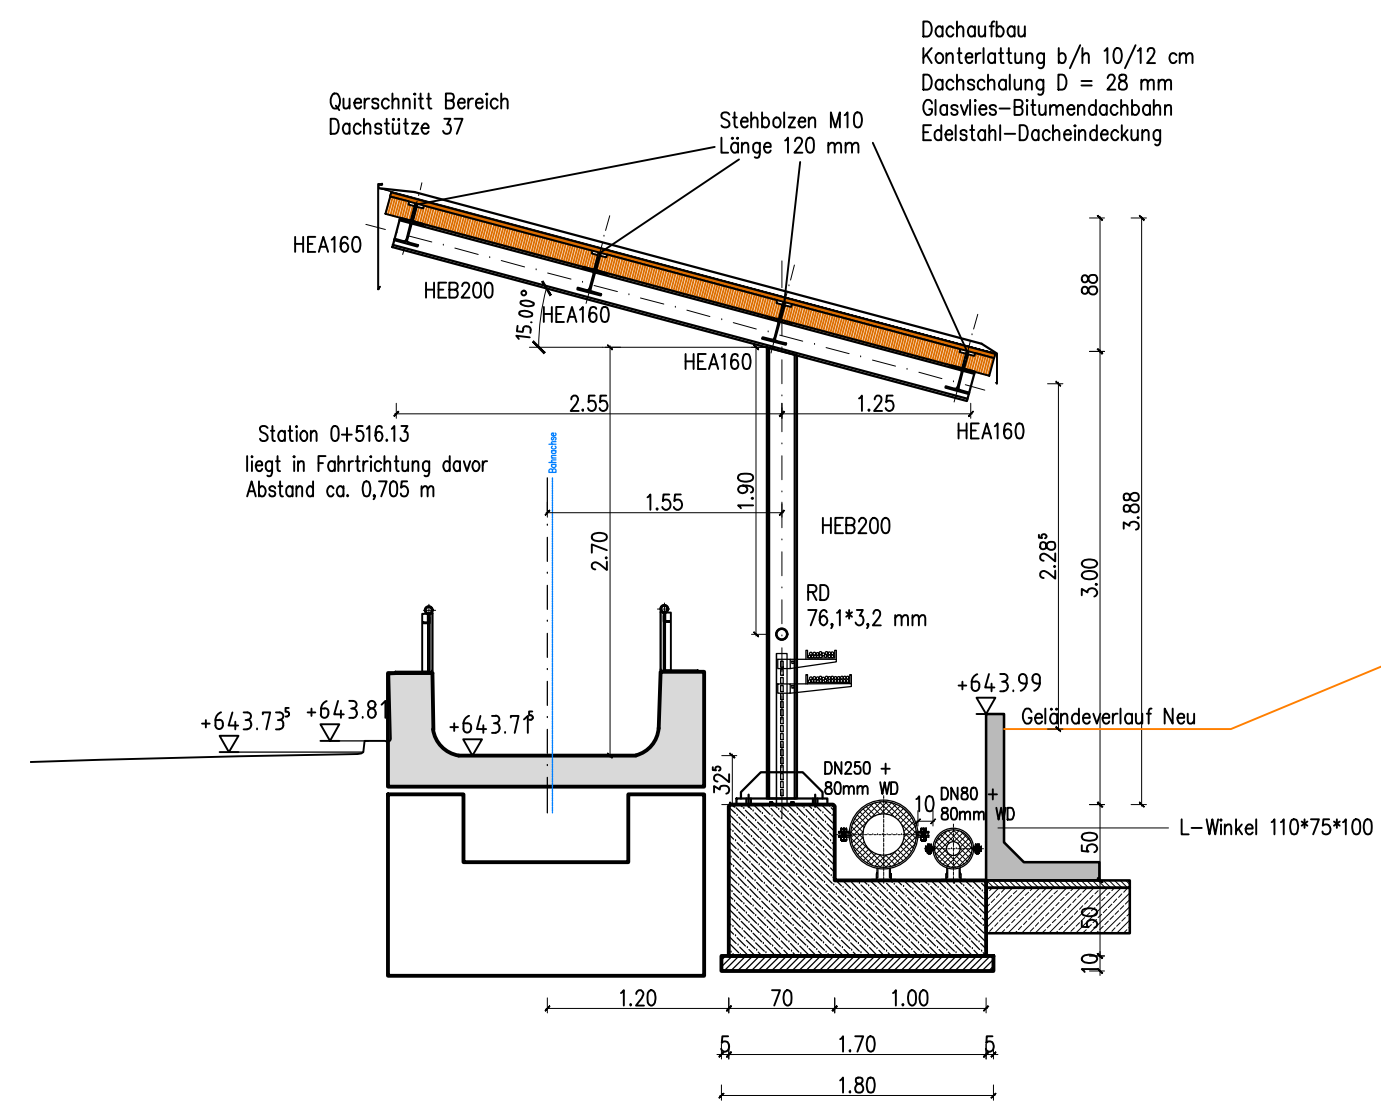

|   |       |          |  |
|---|-------|----------|--|
|   | Datum | Geändert |  |
|   |       |          |  |
|   |       |          |  |
|   |       |          |  |
|   |       |          |  |
| A |       |          |  |

$$\pm 0.00 \text{ FFB} \equiv 707.10 \text{ m NHN}$$

Projekt-Nummer: 21.04

Plan-Nummer: 5\_AR\_300\_53518\_-\_QP

# WIEDERAUFBAU KUNSTEISBAHN KÖNIGSSEE

**Gefördert aus Mitteln des Bundes  
und des Freistaats Bayern**



**Die Bundesregierung**

Bayerisches Staatsministerium für  
Wohnen, Bau und Verkehr



Auftraggeber:



Landkreis Berchtesgadener Land  
Salzburger Straße 64 D - 83435 Bad Reichenhall  
Telefon +49(0)8651.773-689 Telefax +49(0)8651.773-9-689 KEB@lra-bgl.de

Generalplaner:


## AUSFÜHRUNGSPLANUNG

Planverfasser:

|                                                |   |
|------------------------------------------------|---|
| Überdachung der Bestandsbahn                   | M |
| Metalldacheindeckung                           | F |
| RS 5 - Segment 22 / 23 - Dachstützen 37 bis 43 | C |
| Querschnitte                                   | D |

Maßstab: 1:50  
Format: DIN A1  
Gez.: ne / wa  
Datum: 18.12.2025

Fahrtrichtung

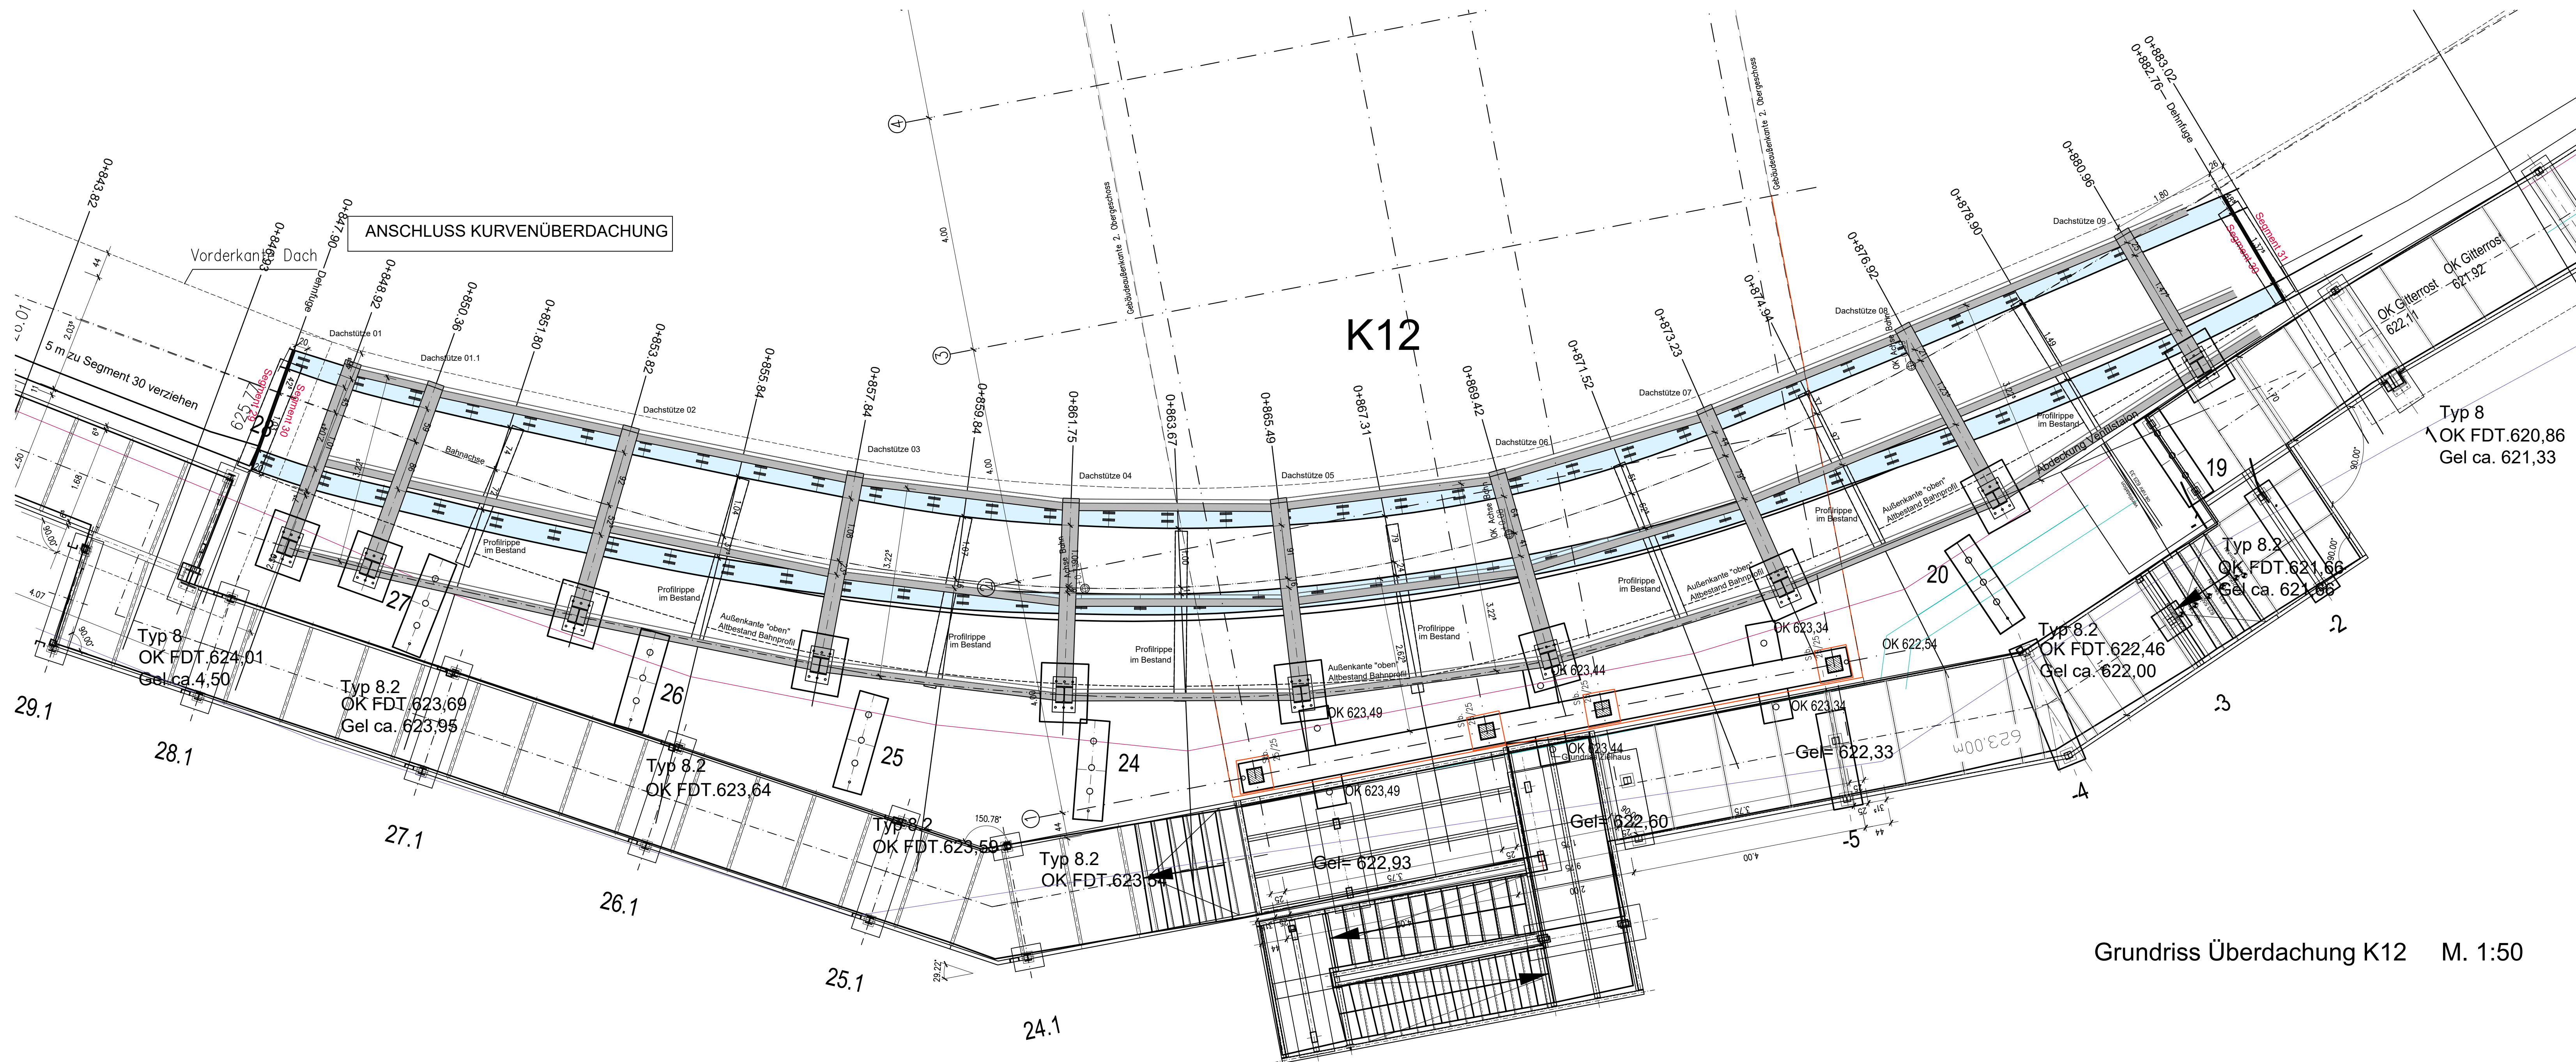

Rückseitige Ansicht K12  
mit Fundamentschnitt im Bereich der Stützenachsen M. 1:50

|                           |                                 |
|---------------------------|---------------------------------|
| ±0.00 FFB ≡ 707.10 m ü.NN |                                 |
| Projekt-Nummer: 21.04     | Plan-Nummer: 5_IB_300_52151_-GR |

Gefördert aus Mitteln des Bundes  
und des Freistaats Bayern





Generalplaner:

|                |  |
|----------------|--|
| Planverfasser: |  |
|----------------|--|

|                                         |          |            |
|-----------------------------------------|----------|------------|
| Überdachung Kurve 12                    | Maßstab: | 1:50       |
| Grundriss / Schnittansicht rückseitig / | Format:  | DIN A4     |
| Ansicht von der Strasse                 | Gez.:    | wa         |
|                                         | Datum:   | 29.01.2026 |



- 1 Holzlattung b/h 10/12 cm  
mit Ausnehmung 100 x 100 mm, h = 20 mm und Loch- $\varnothing$  30 mm
- 2 Befestigungsmutter (nachziehbar), Höhe ca. 10 mm
- 3 Unterlegscheibe Außen- $\varnothing$  58 mm, Loch- $\varnothing$  für M10-Gewindestift
- 4 Gewindestift M10, L = 80 (zuzüglich Einbindung im Anschweißbolzen)
- 5 Anschweißbolzen  $\varnothing$  16 mm nach DIN EN ISO 13918 mit Innengewinde M10, L = 40 mm
- 6 Schweißnaht
- 7 Scheibendübel (Einpressdübel) Typ C, einseitig, Innenloch für Bolzen  $\varnothing$  16 mm  
(mit Berücksichtigung der Schweißnaht)
- 8 Längsträger Stahlbau

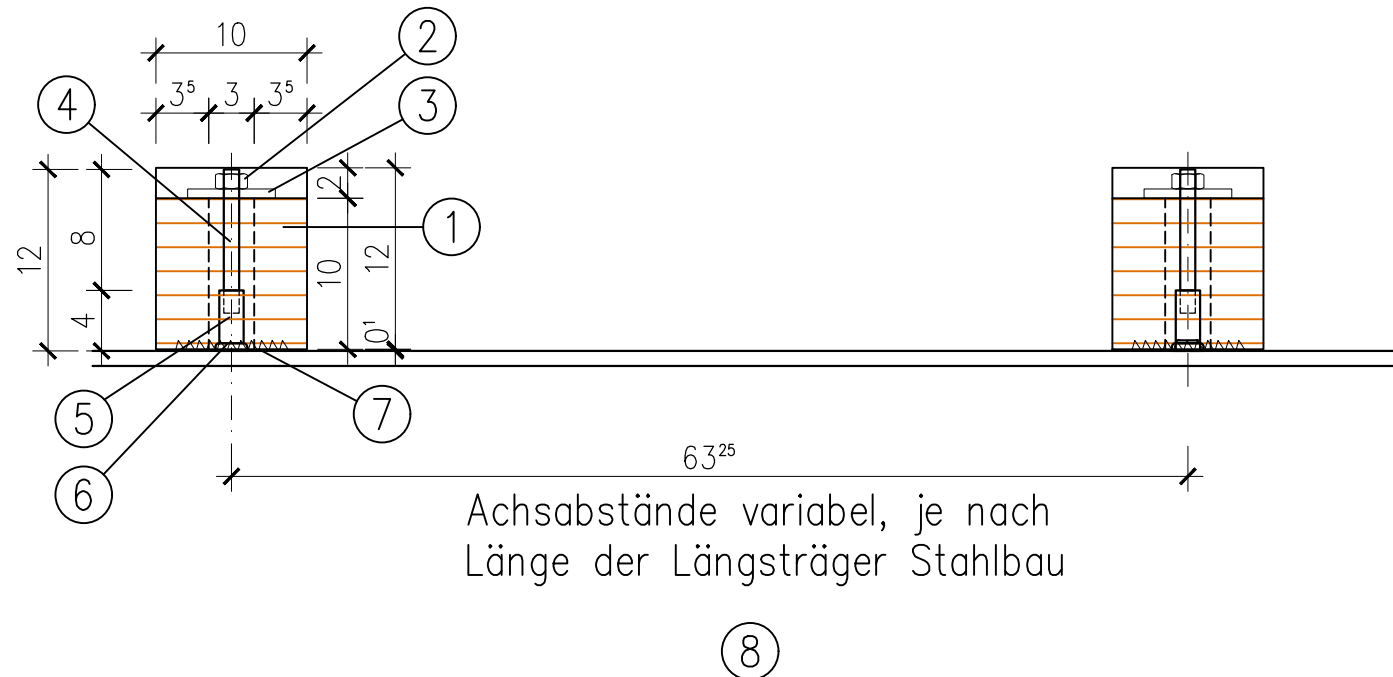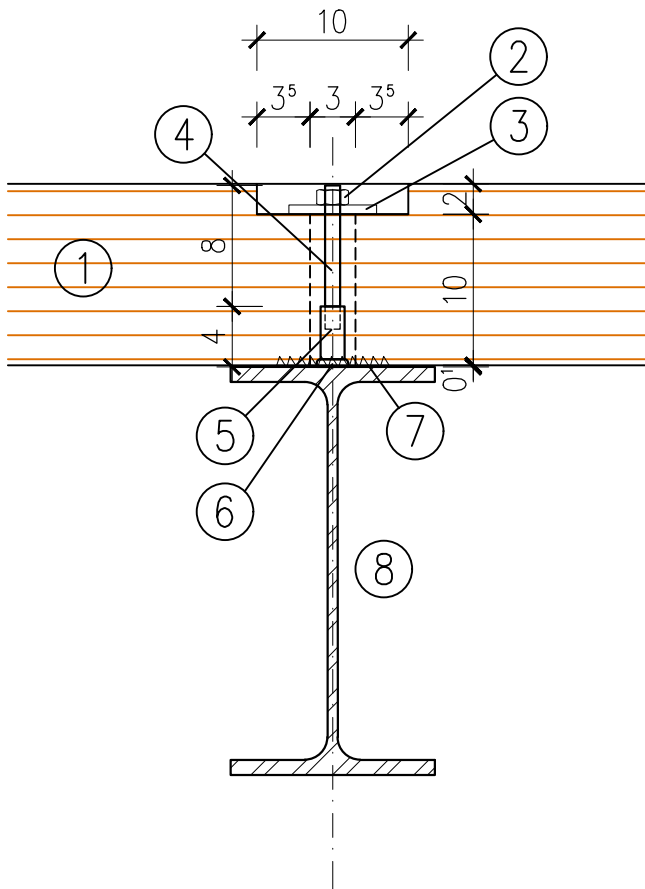

## ANLAGE 01 Befestigung Holzlattung auf Stahlbau

[illegible]



ANLAGE 03: Elektromontage an Stahlbaukonstruktion Bahn-Überdachung