



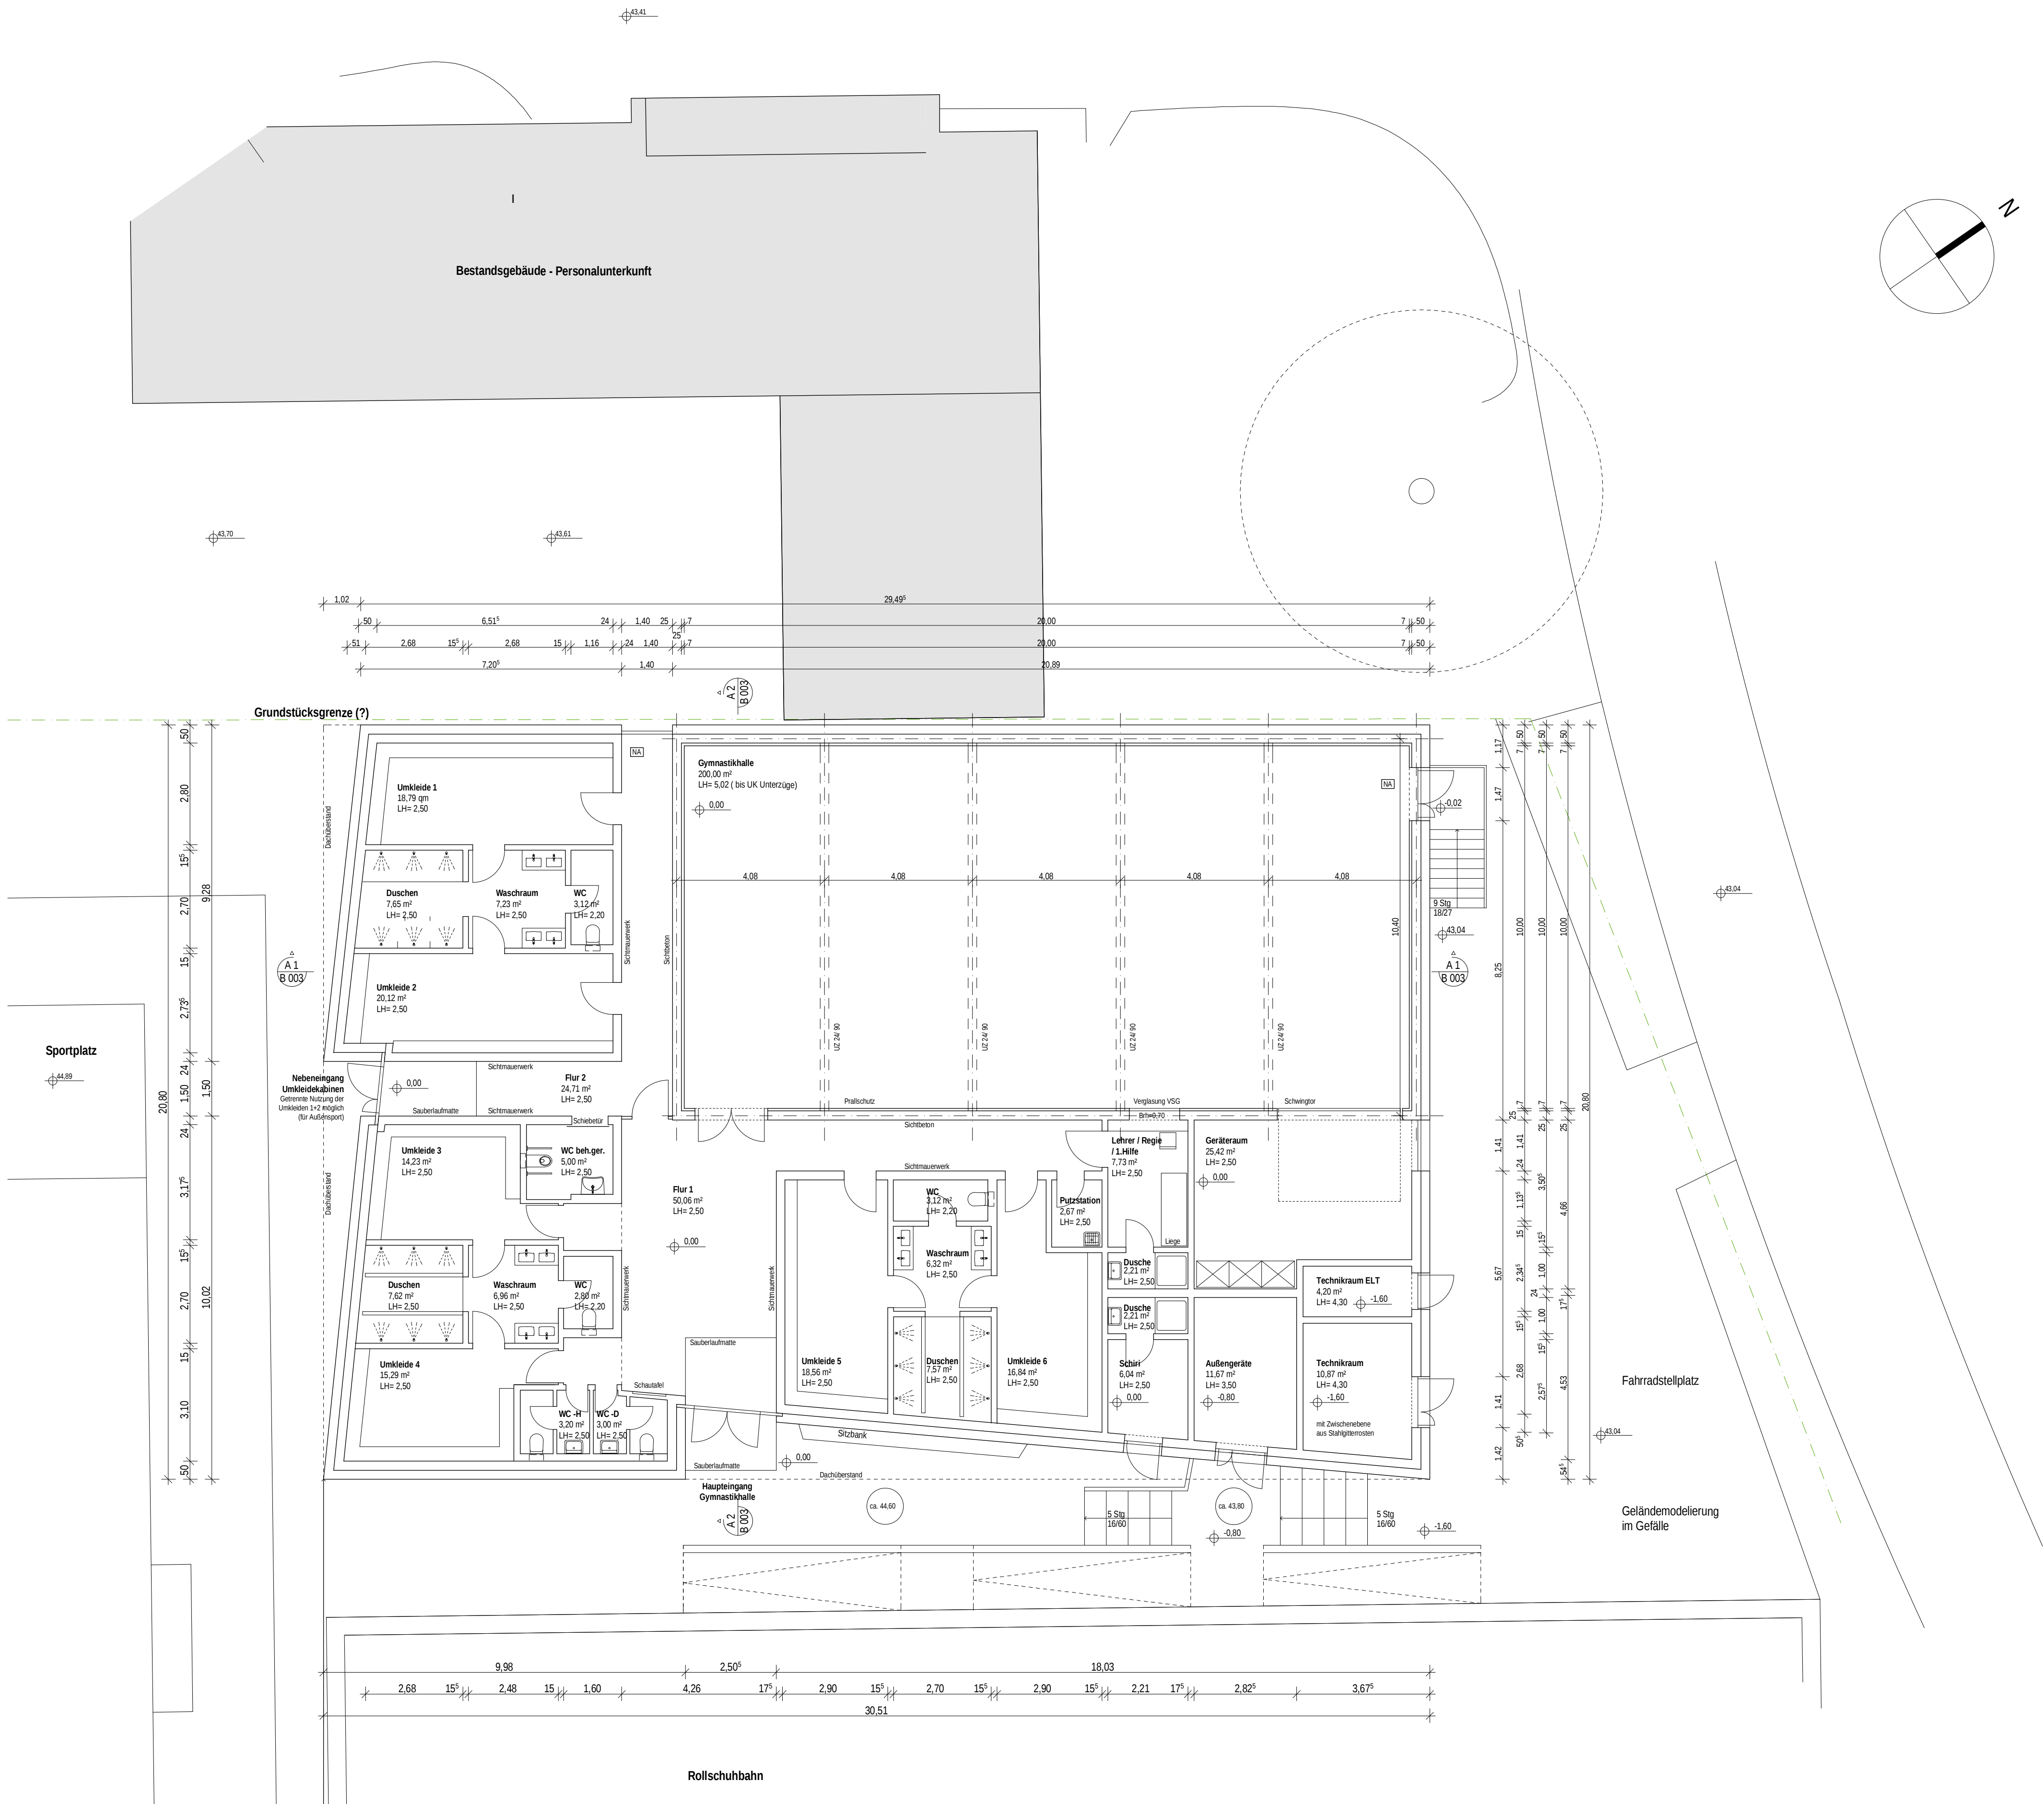

Planzeichen

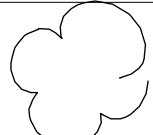

Markierung für Änderungen zum letzten Stand



Detail/ Skizze auf Blatt SK 001



Ansicht 1 auf Blatt A 002



Schnitt A2 auf Blatt A 007



Dieser Bereich ist auf Blatt A1 in größerem Maßstab dargestellt

Index	Art der Änderung	Datum	Gez.


MÜH

MÜH_B-002

Projekt
Abriss und Neubau der Gymnastikhalle Mühlenstraße,
einschließlich des Umkleide- und Sanitärtrakts
Mühlenstraße 70
12247 Berlin - Lankwitz

Bedarfsräger/ Bauherr:
Bezirksamt Steglitz-Zehlendorf von Berlin
Schulamt
Kirchstraße 1/ 3
14163 Berlin - Zehlendorf

vertreten durch:
Bezirksamt Steglitz-Zehlendorf von Berlin
Abt. Immobilien und Verkehr
SE Facility Management - Hochbauservice
Auf dem Grat 2
14195 Berlin - Zehlendorf

 

Fachplanung

GewerkObjektplanung

BezeichnungGrundriss

BauteilGymnastikhalle

PlanungsphaseBPU

Maßstab 1:100	Datum 07.07.2015	Gez. 	Ges.	Format A1 84 x 59	Plan Nr. Index	MÜH B-002
------------------	---------------------	---	------	----------------------	-------------------	-----------

Für den BauherrnFür den Architekten