


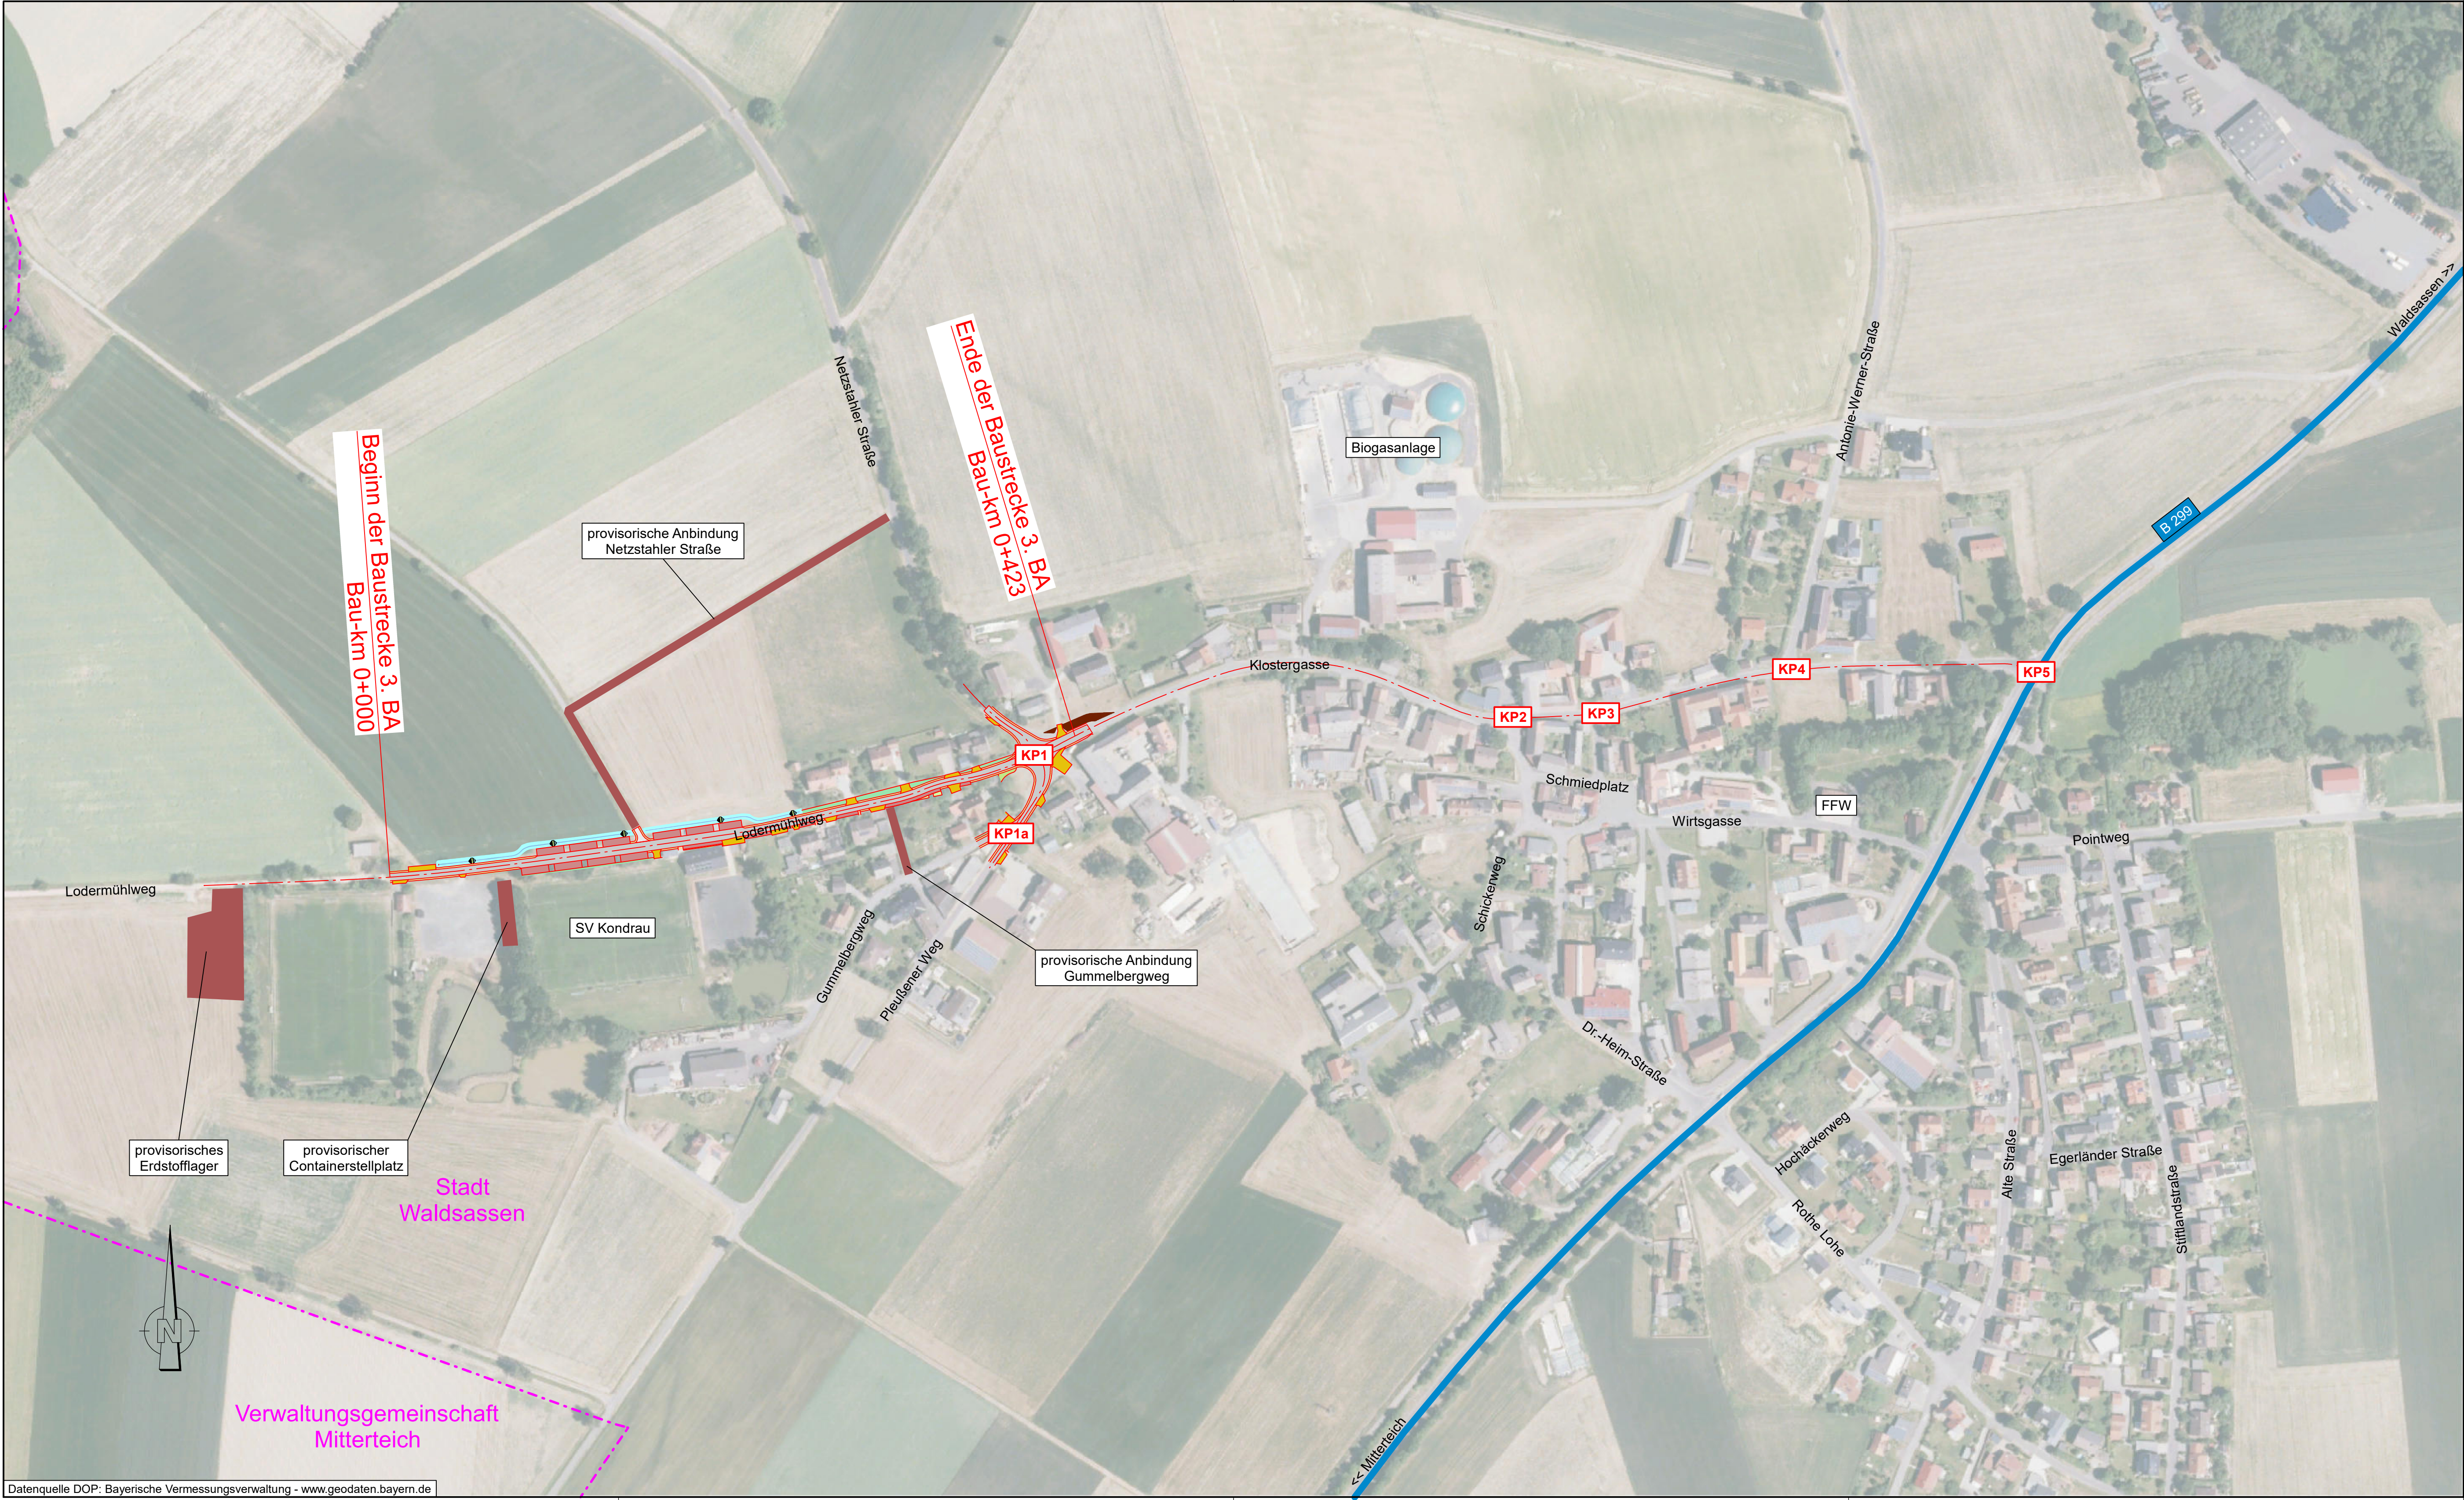

Datenquelle DOP: Bayerische Vermessungsverwaltung - www.geodaten.bayern.de

Geprüft:
T. Fiedlermann, 25.02.2025
Amt für Ländliche Entwicklung
Oberpfalz
Hoffmann, Jan (ALE Oberpfalz)

Auftraggeber: Teilnehmergemeinschaft Kondrau (TG) bei Amt für Ländliche Entwicklung Oberpfalz (ALE) Falkenberger Straße 4 95643 Tirschenreuth Tel. 09631 - 79 20 - 0 Fax 09631 - 79 20 - 601	bearbeitet		
	gezeichnet		
	geprüft		

Nr.	Art der Änderung	Datum	Zeichen

VERGABEUNTERLAGEN

Teilnehmergemeinschaft Kondrau (TG) bei Amt für Ländliche Entwicklung Oberpfalz (ALE OPf.)	Unterlage / Blatt Nr.: 2 / 1 Übersichtslageplan
Straße / Abschn.-Nr. / Station: Lodermühlweg, Klostergasse	Maßstab: 1:2000
Teilnehmergemeinschaft Kondrau (TG) Gestaltung/ Ausbau Klostergasse und Lodermühlweg in Kondrau 3. BA	