
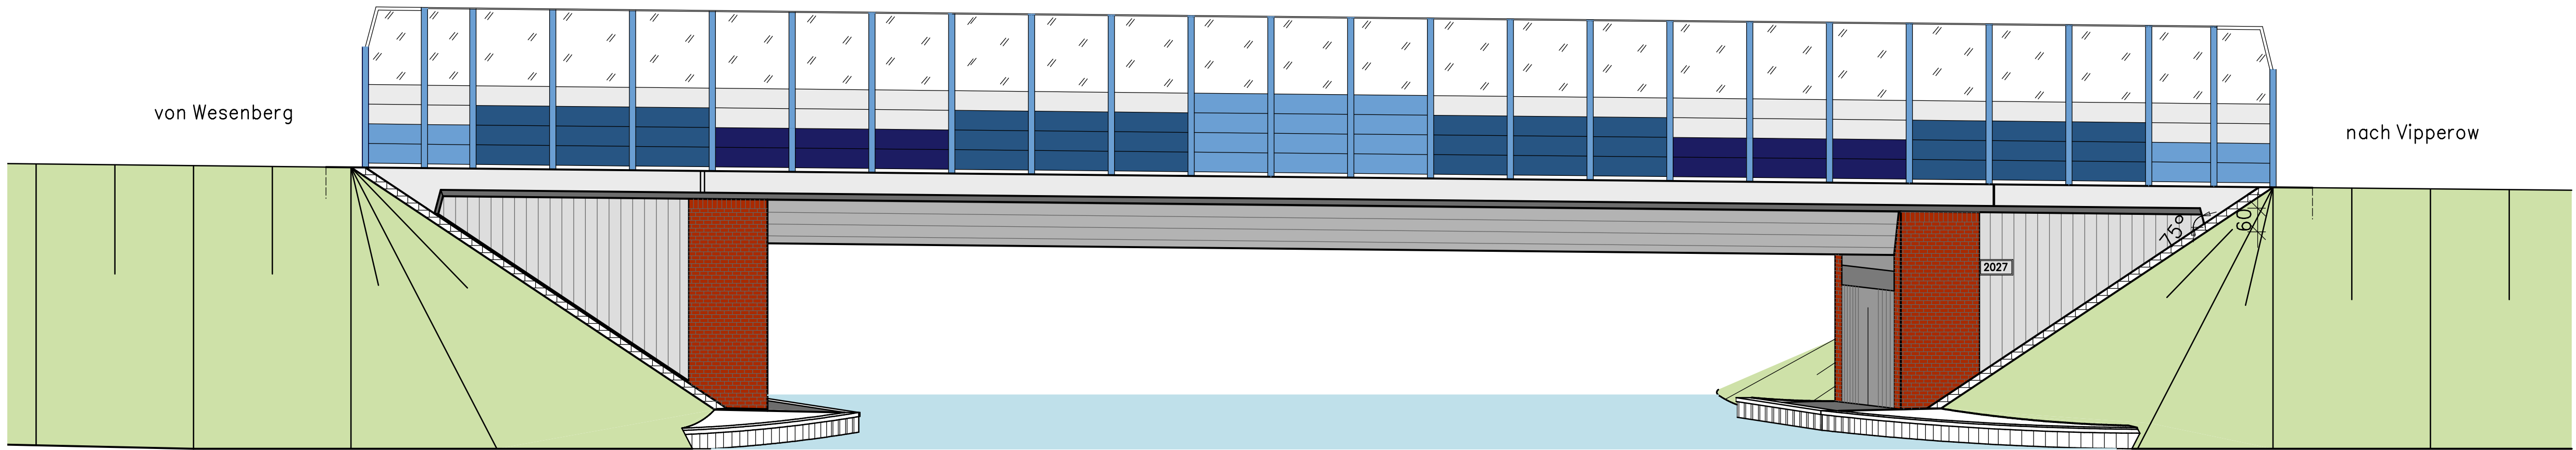


Ansicht M 1:100

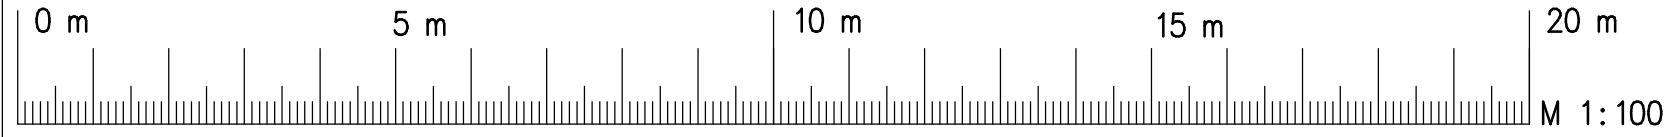

- Nachtblau – RAL 5022
- Verkehrsblau – RAL 5017
- Pastellblau – RAL 5024
- Telegrau 4 – RAL 7047
- Rotbunt – herbstlaub

Bauwerksdaten Irritations- und Kollisionsschutzwand

Bauart:	Stahl/ Stahlbeton/ Aluminium/ Kunststoff/ Holz-
Einwirkung	Windzone 2 nach DIN EN 1991-1-4
Differenzhöhe z _e (bis OK LSW)	7,0 m < z _e <= 20,0 m
Höhe	rd. 4,10 m über Kappe
Gesamtlänge (NO - SW)	(m) 48,64 - 47,83
Schutzwand - Ansichtsfläche	(m²) 195 - 192
Absorptionsgruppe	Alu-Wandelement: hoch absorbierend (A3)

Baustoffangaben Irritations- und Kollisionsschutzwand

Bauteil:	Beton	Expositionsclassen Feuchtigkeitsklasse	Beton- stahl	Baustahl	Aluminium/ Holz/ Kunststoffe
Wandelement H = 0,0 - 2,0 m H = 2,0 - 4,0 m					Aluminium Acryl
Sockelelement					Aluminium
Pfosten				S 235 JR	

Zugehörige Zeichnungen:
Bauwerksplan Regelquerschnitt, Details
Unterlage 8 Blatt-Nr. 2

Abmessungen bestehender Bauwerke bzw. Bauteile sind durch örtliche Aufmaße zu verifizieren

Endgültige Abmessungen nach statischen, konstruktiven und wirtschaftlichen Erfordernissen

Die Sockeloberkante und die Oberkante der Schutzwand sind parallel zur Gradienten auszurichten.
Die Pfosten sind senkrecht zur Gradienten anzuordnen.

Beachte: Die Ankerschlaufen nach RIZ-ING LS1 sind nicht Bestandteil dieser Ausschreibung, sondern werden mit dem Brückenbauwerk eingebaut.

Nur für die Ausschreibung

Lagesystem : GK 42/83 Höhensystem : DHNN 92 (=NHN)


Entwurfsbearbeitung:		Projekt-Nr.: 167425	
 NECKENBURGISCHES INGENIEURBÜRO FÜR VERKEHRSSBAU GMBH Zweig Niederlassung Neustrelitz Telefon 03391 6567-5 Neustrelitz, den 25.02.2026 Telefon 03391 6567-5 E-Mail: neustrelitz@miv-eng.de		Datum Zeichen	
Neustrelitz, den 25.02.2026		Bearb.: 02/2026 Kraus	
Geändert		Gez.: 02/2026 Kraus	
Leiter der Zweigniederlassung		Gepr.: 02/2026 Schne	
		Datum Gez.: Gepr:	
a			
b			
c			
d			

Straßenbauverwaltung: LAND MECKLENBURG-VORPOMMERN Straßenbauamt Neustrelitz		Unterlage: 8	
Streckenbezeichnung: OU Mirow West		Blatt-Nr.: 1	
Straßenklasse und Nr. : B 198		Projekt-Nr.:	
Gemarkung:			
Bauwerk / Baumaßnahme B 198 OU Mirow West, Baulos 3 Brücke über die Müritz-Havel-Wasserstraße		Datum	Zeichen
Los 2 - Irritations- und Kollisionsschutzwand BW 1W		Bearb.:	
		Gez.:	
		Gepr.:	
ASB - Nr:		2742:	

Plandarstellung: Ansicht, Grundriss	Bauwerksplan
	Maßstab: 1:100

Aufgestellt:	Geprüft:
Gesehen:	Genehmigt:

Grundriss M 1:100

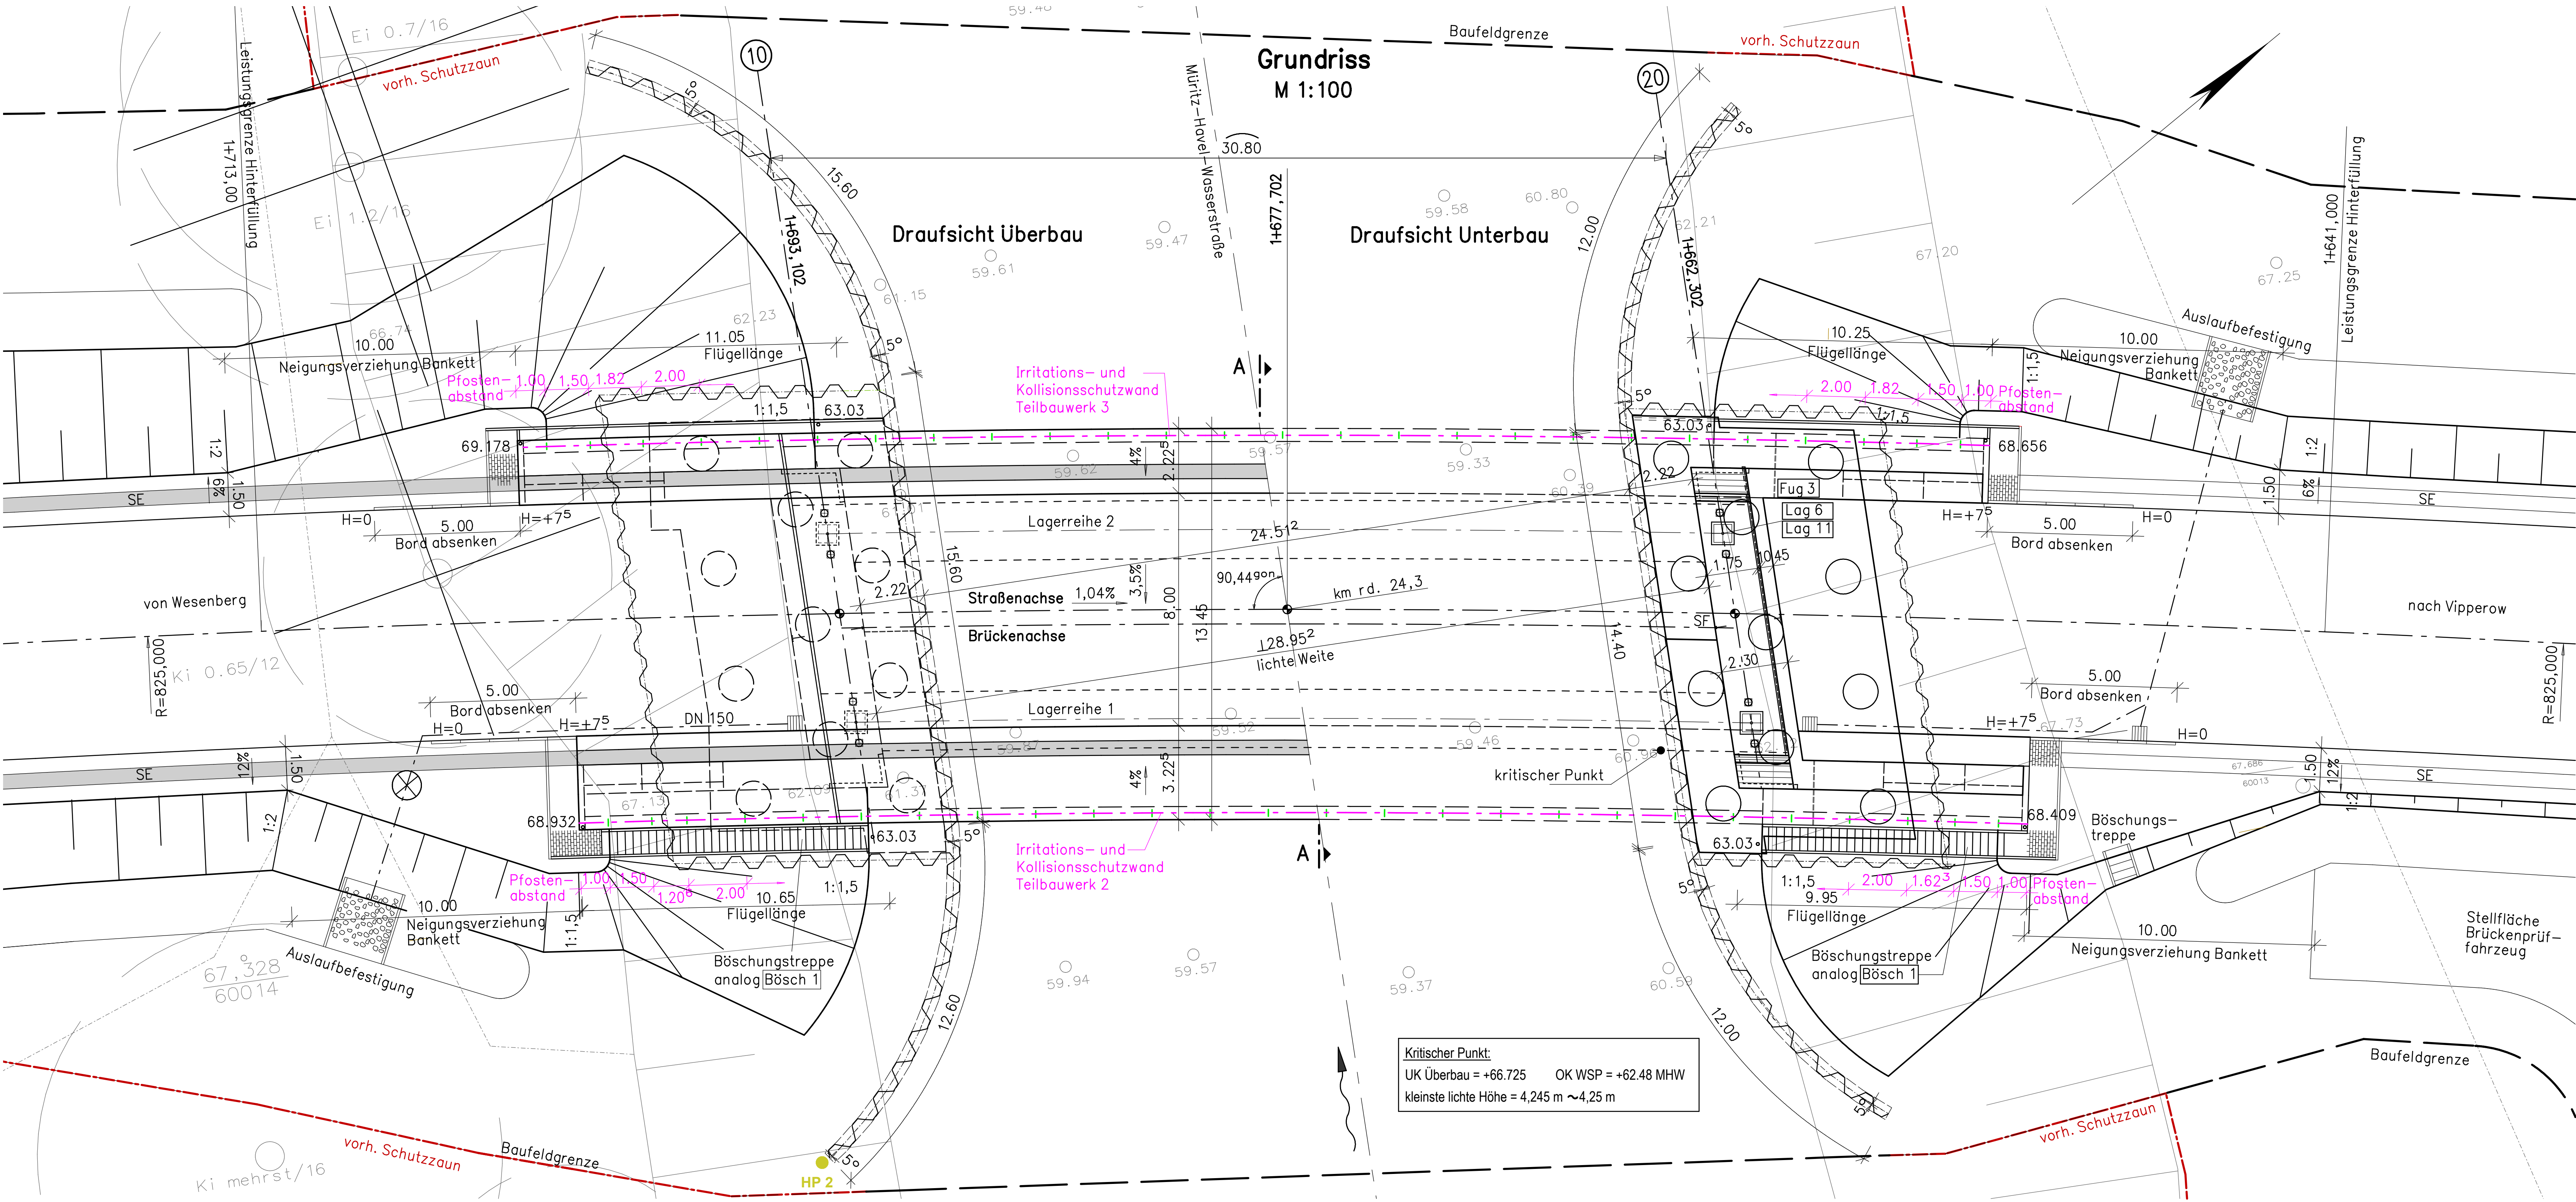

Kritischer Punkt:
UK Überbau = +66.725 OK WSP = +62.48 MHW
kleinste lichte Höhe = 4,245 m ~4,25 m