


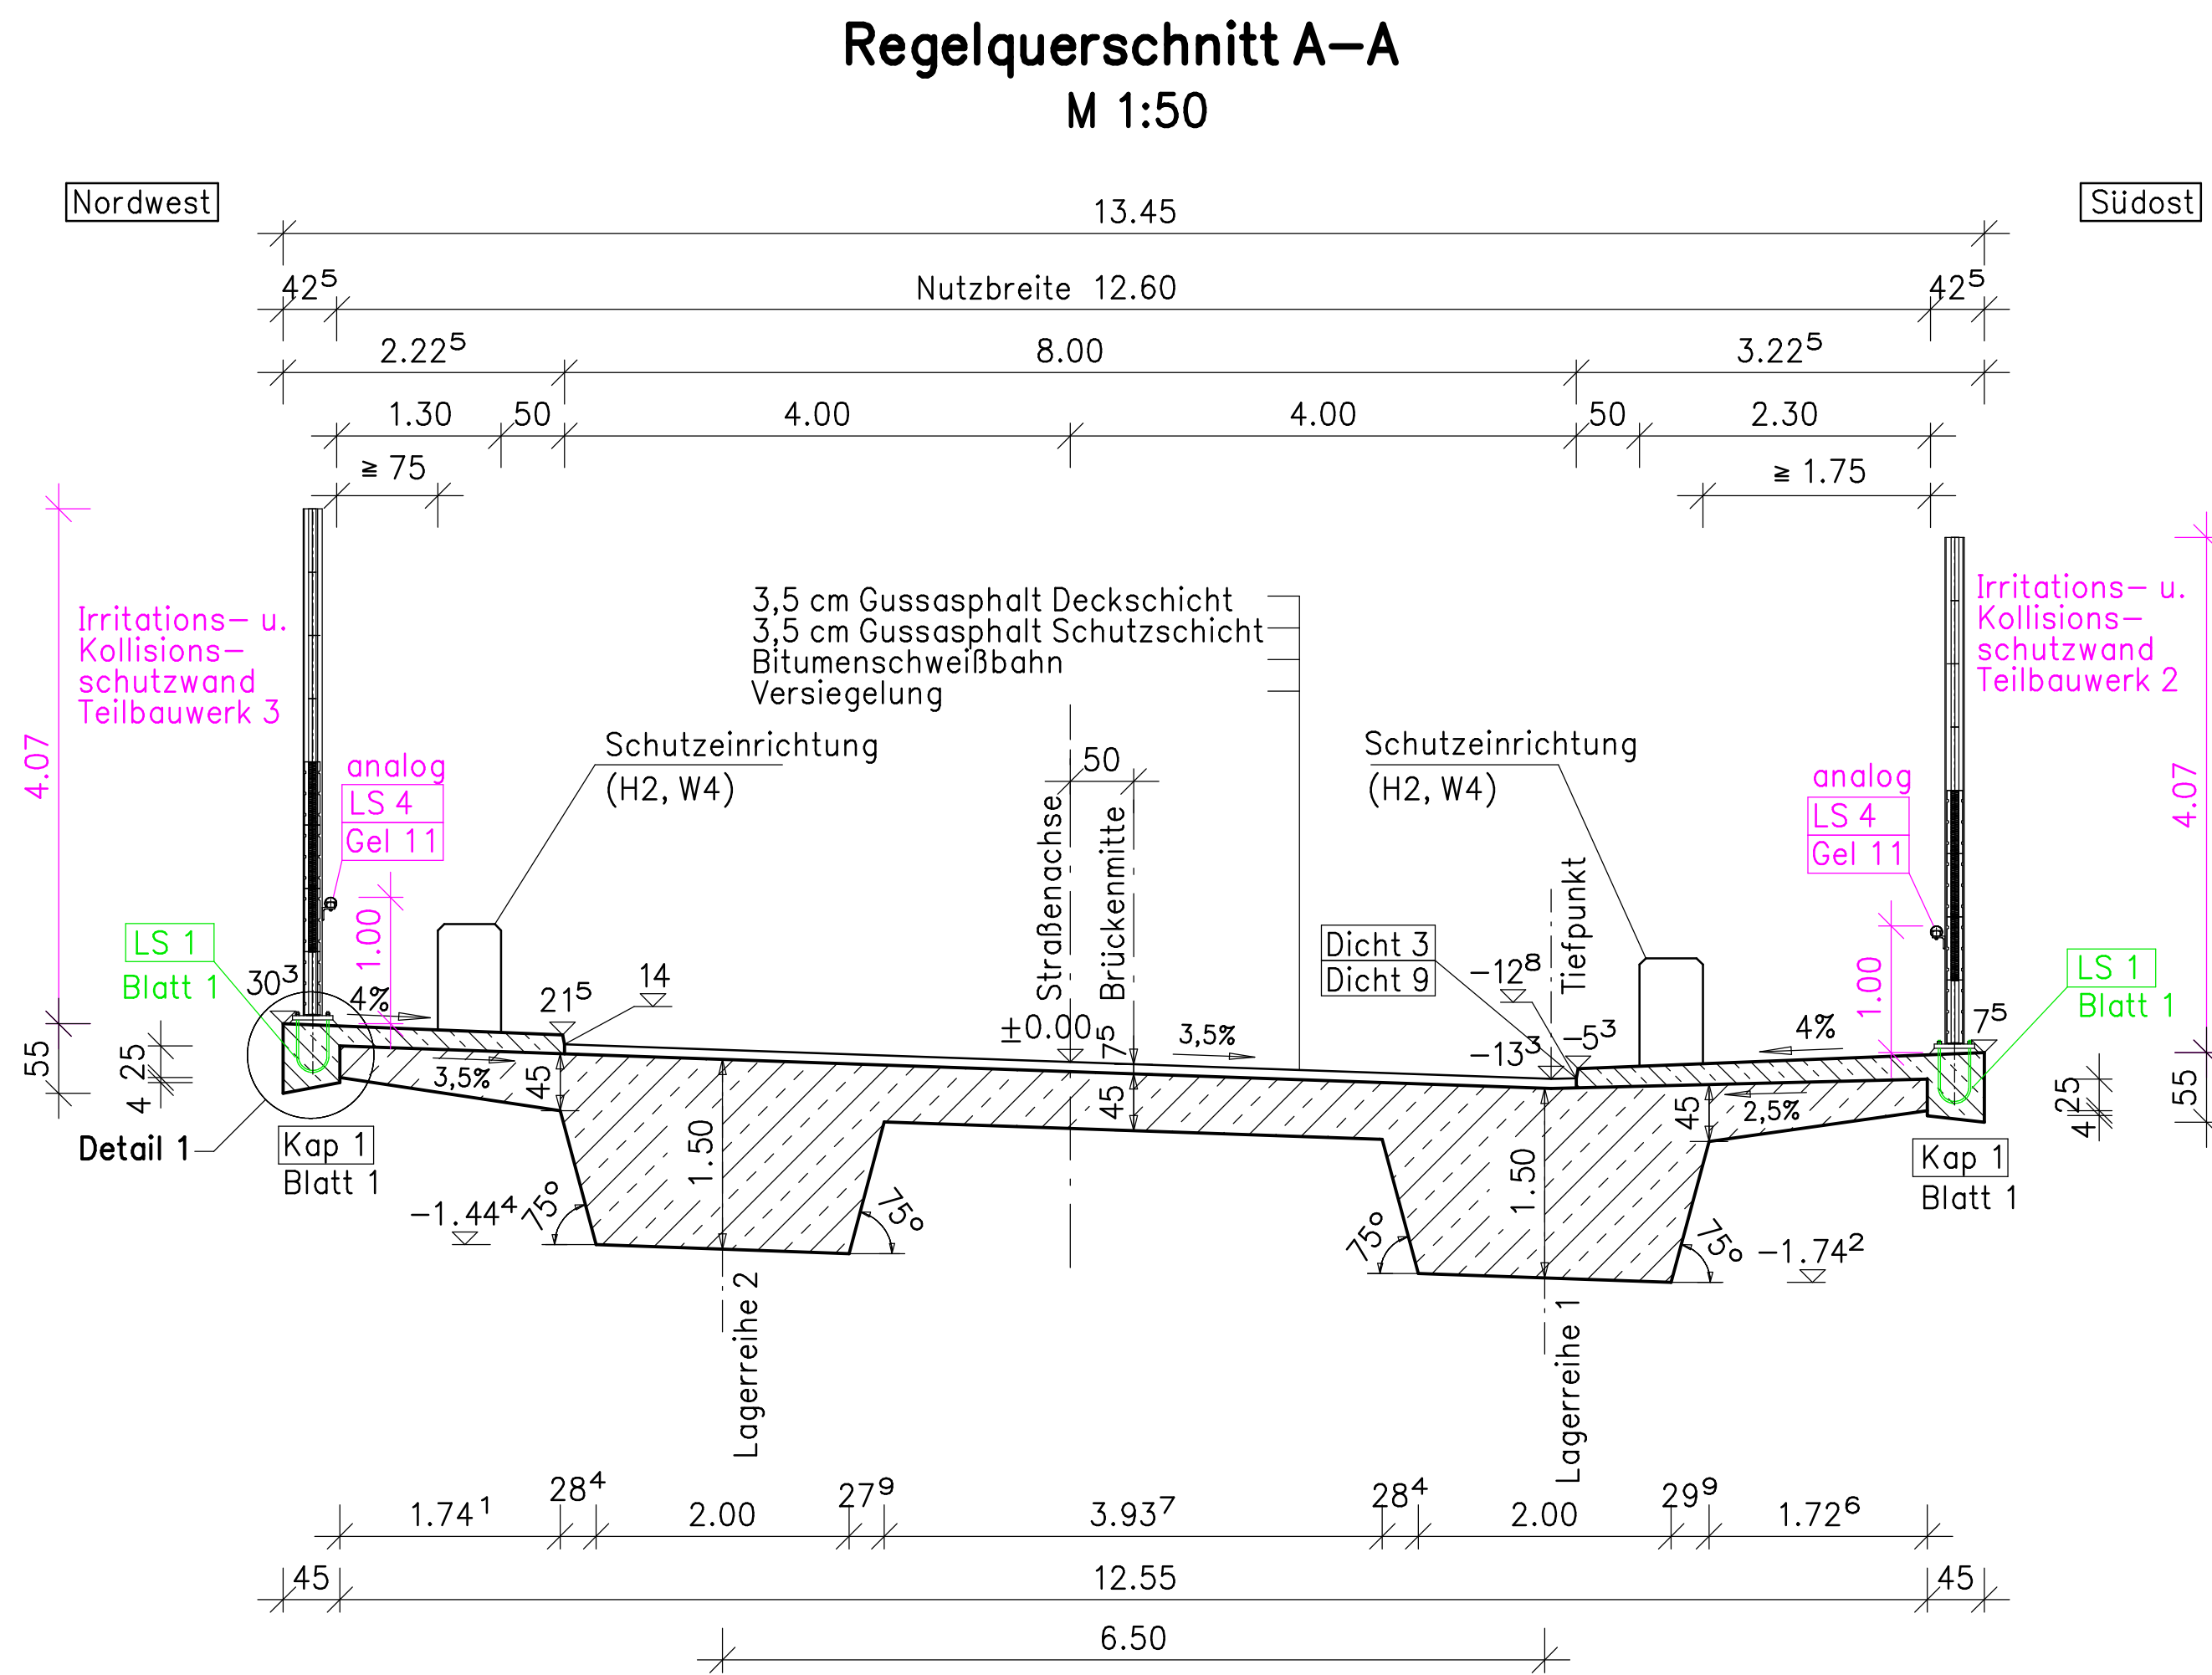


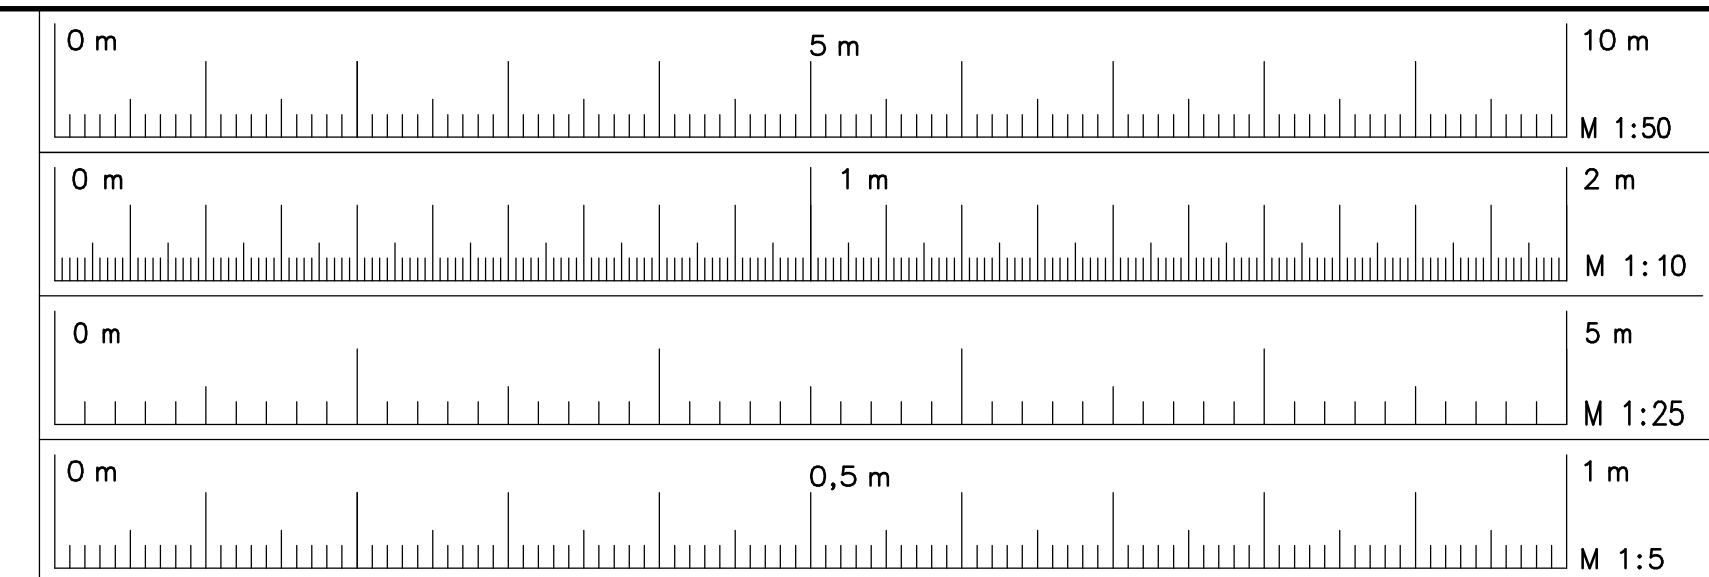

Detail 4
Prinzipskizze Dilatationsstoß Wand
M 1:5

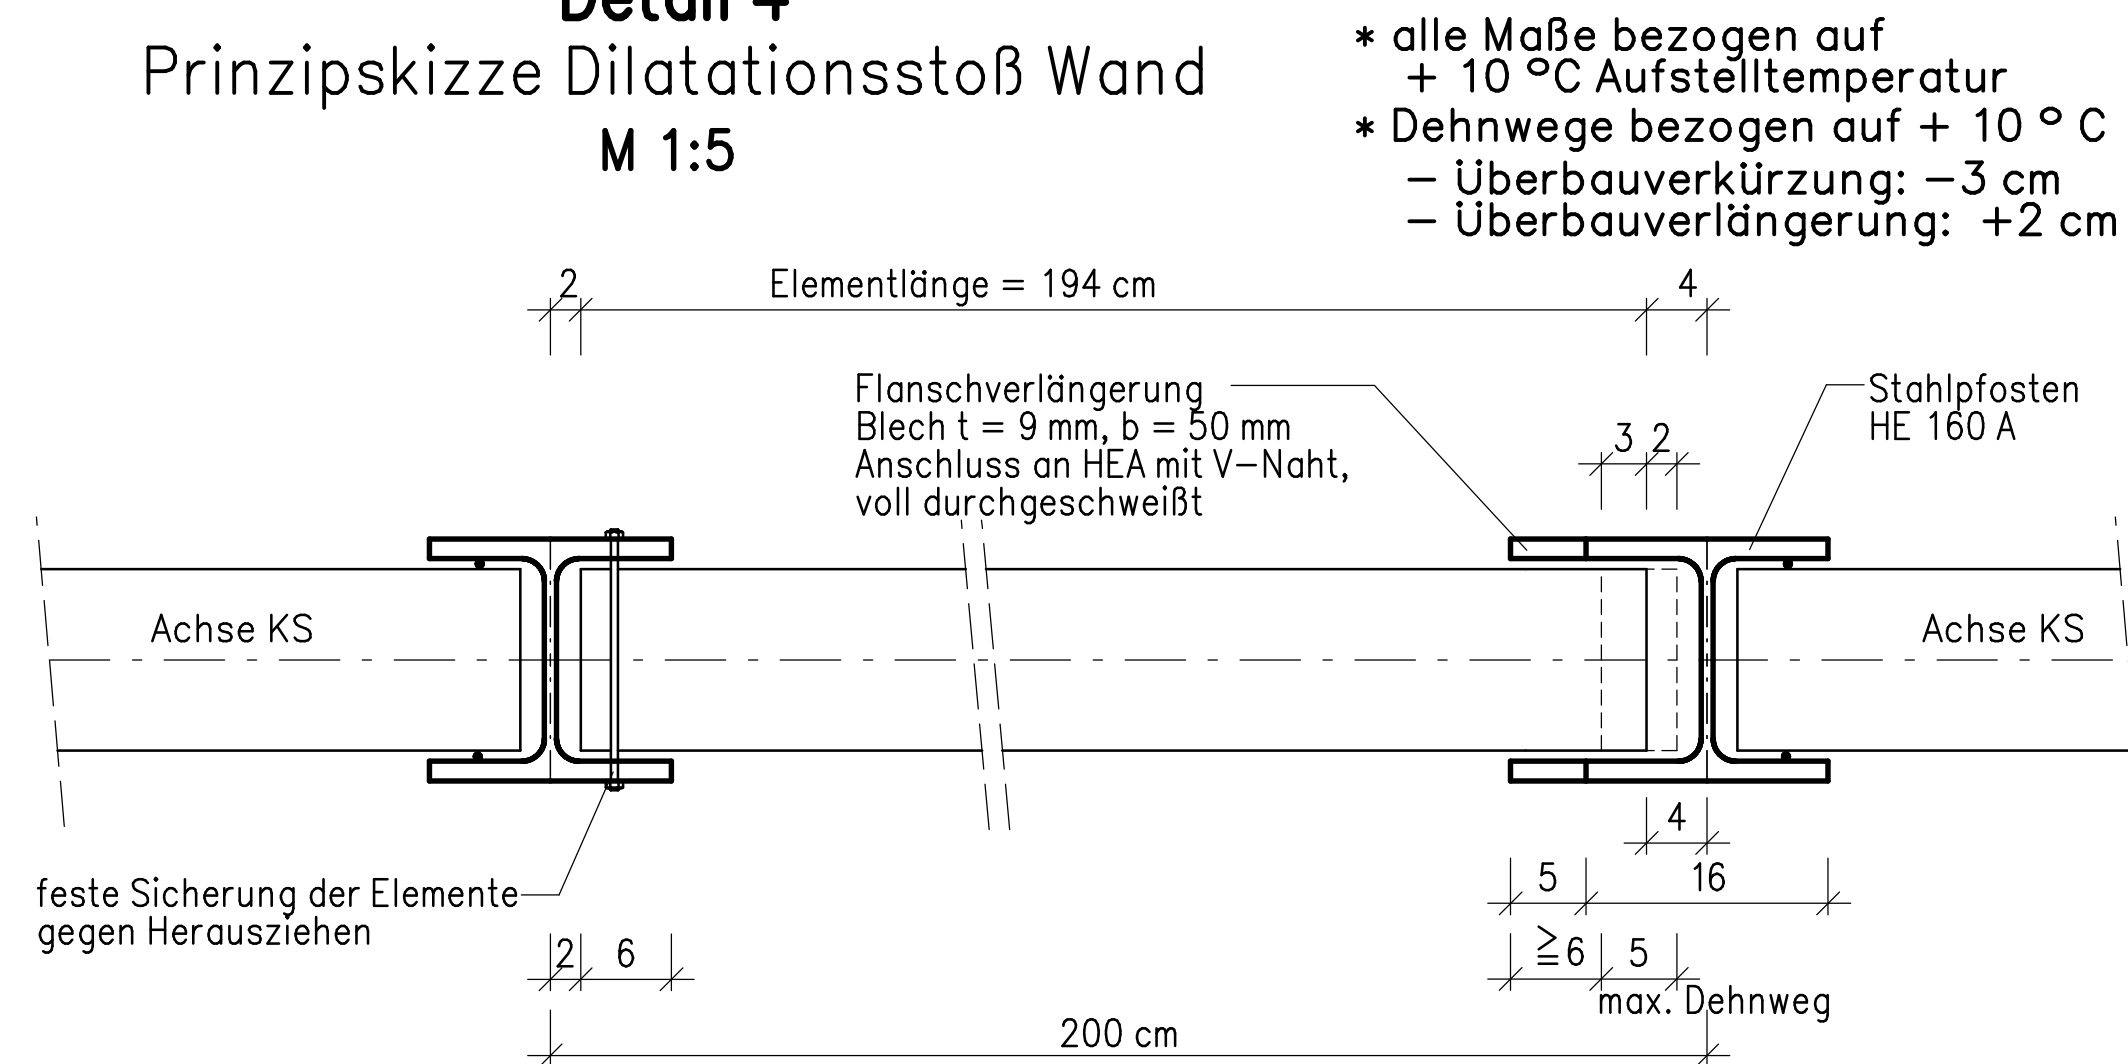


Schnitt 1–1
Wandabdeckung
M 1:5

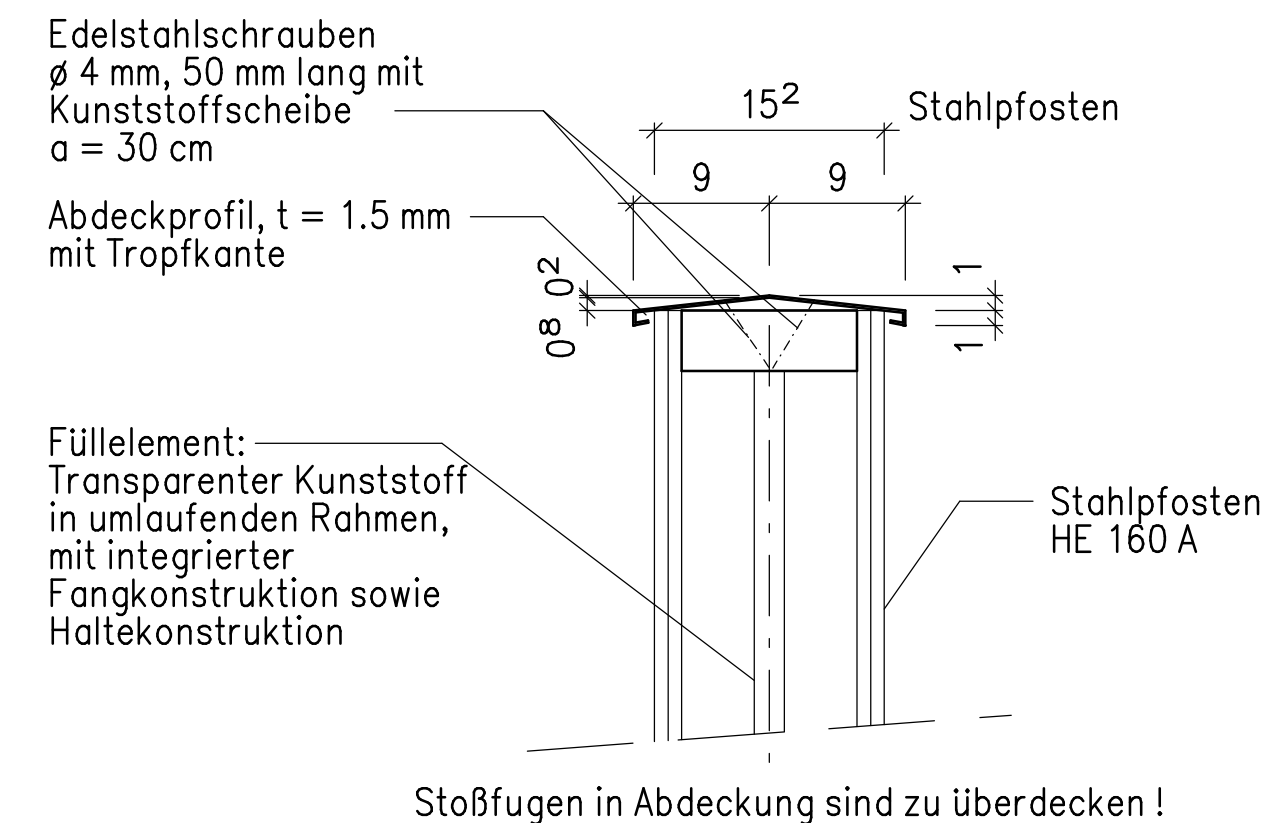


Detail 3 – Handlauf
M 1:5



runder Handlauf
analog **LS 4**
Farbe Deckanstrich: Rot, DB 310

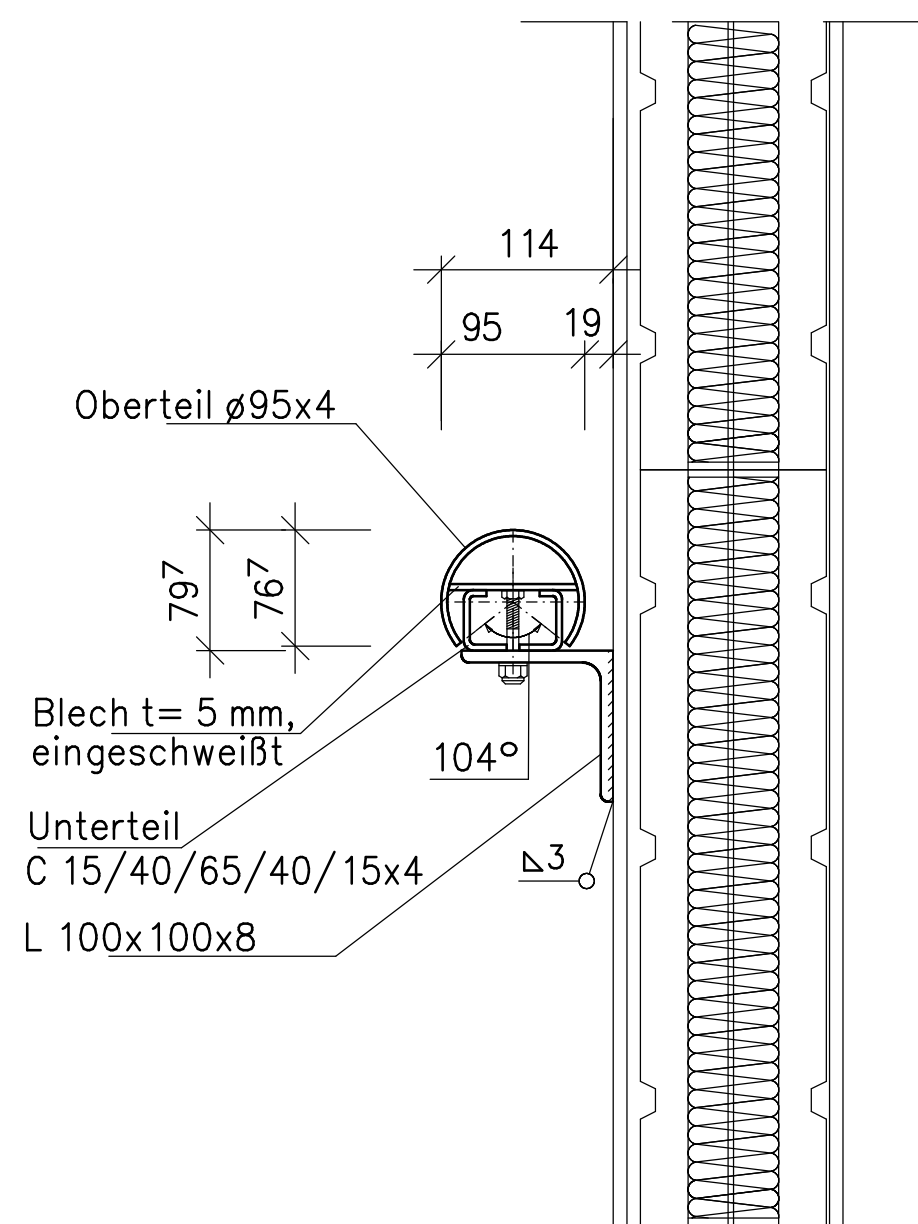

Detail 2
Endelement
M 1:25

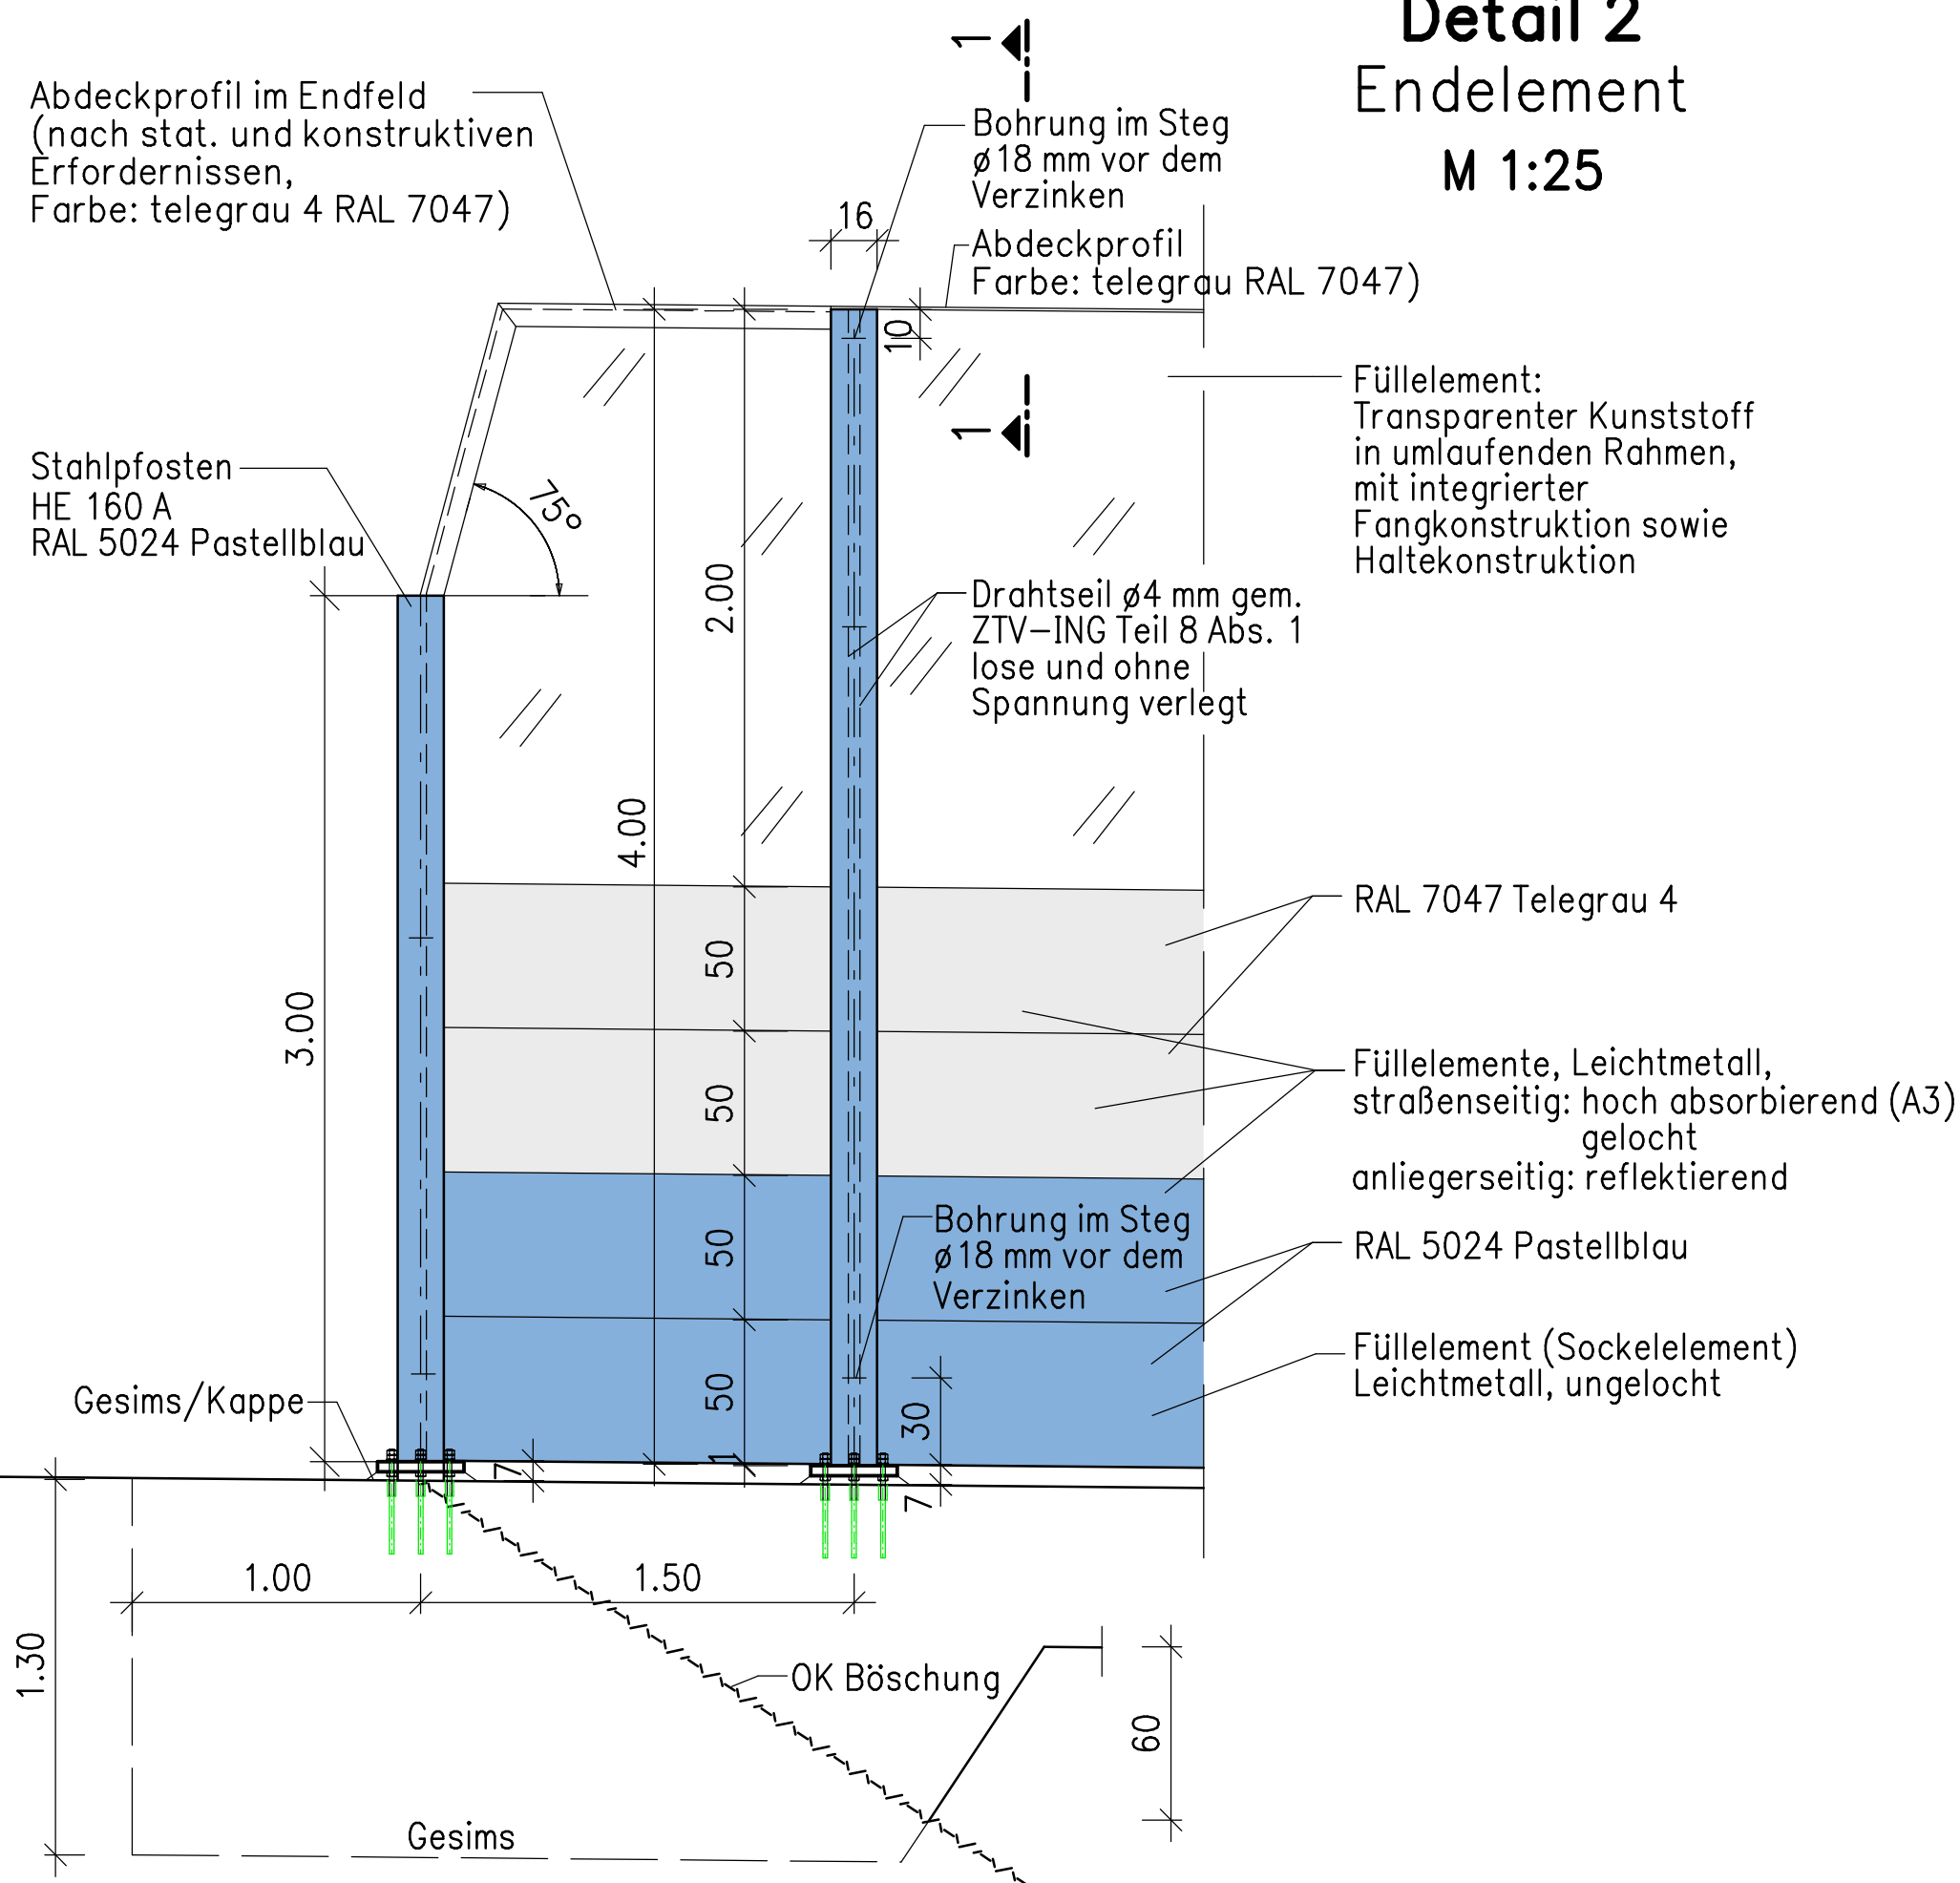

Detail 1
Pfostenverankerung nach RiZ LS1
M 1 : 10

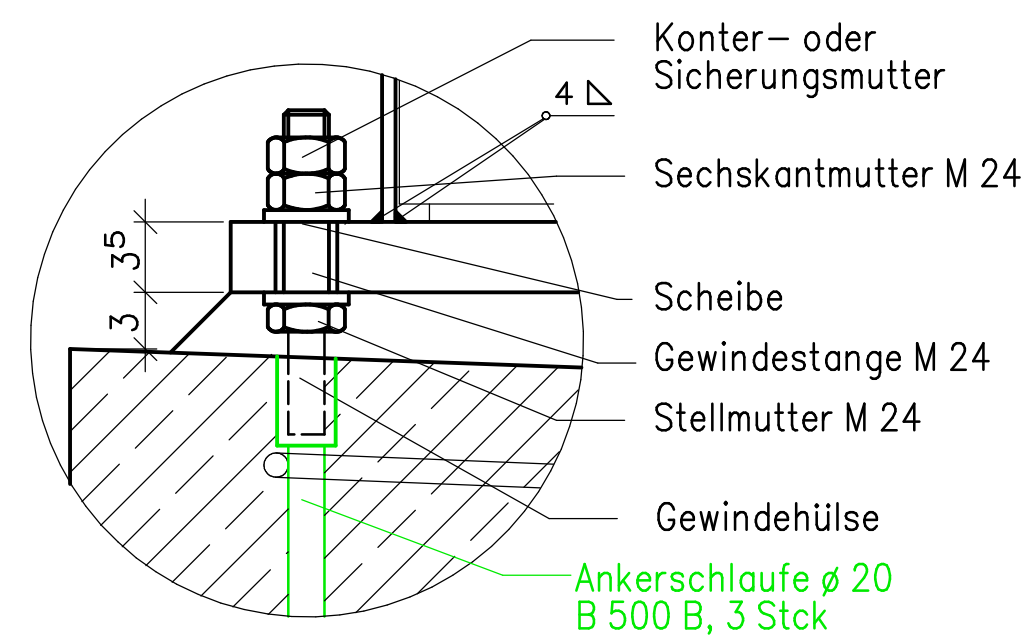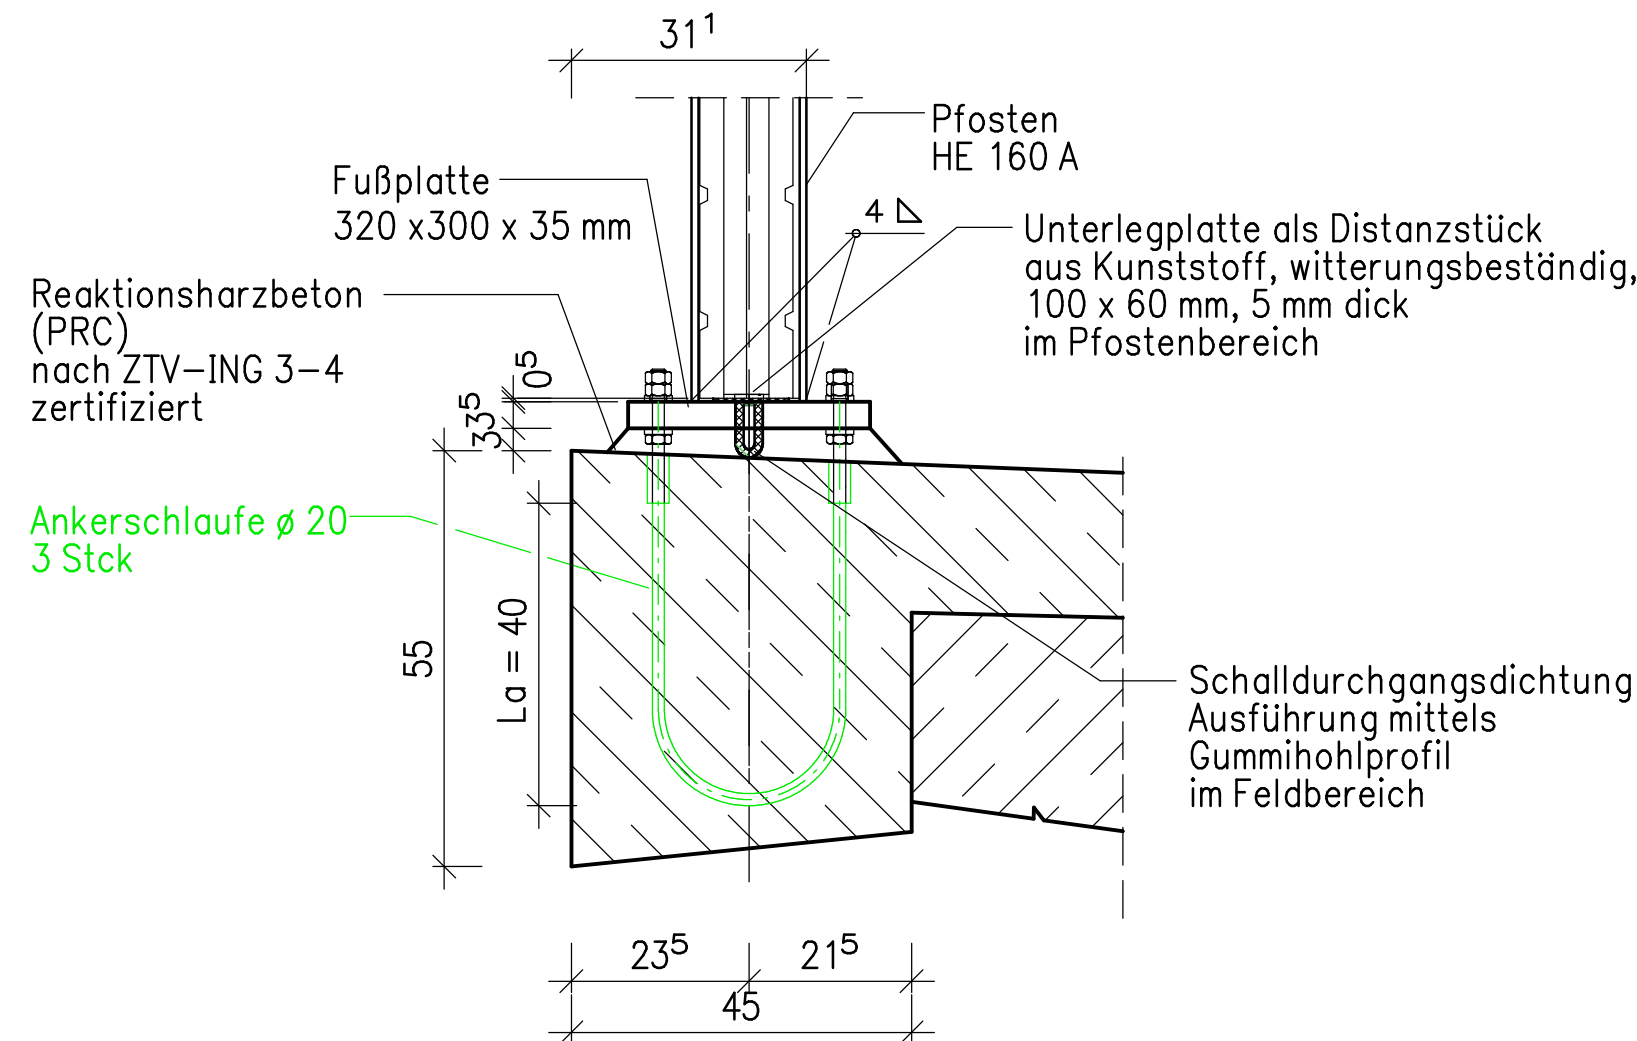

Pfosten lotrecht einbauen. Feinausrichtung durch Stellmuttern.
Fuge: zw. Fußplatte u. Kappe aus Reaktionsharzbeton (PRC), nach ZTV-ING 3–4 zertifiziert .
Nach Erhärten, Muttern nachziehen u. sichern.
Werkstoffe: Stahlteile aus S 235 JR, Gewindehülsen, Gewindestangen, Muttern u. Scheiben aus nichtrostendem Stahl, Stahlsorte A4, Werkstoff–Nr. 1.4401 bzw. 1.4571.
Ankerschrauben aus B 500 B. Verbindung von Betonstahl und Gewindehülse mittels Reibschweißung über vollen Querschnitt.
Korrosionsschutz: nach ZTV-ING 4–3
Erforderliche Langlöcher vor dem Verzinken fertigen .

Zugehörige Zeichnungen:
Bauwerksplan Ansicht, Grundriss

Unterlage 8 Blatt-Nr. 1

Beachte: Die Ankerschrauben nach RiZ-ING LS1 sind nicht Bestandteil dieser Ausschreibung, sondern werden mit dem Brückenbauwerk eingebaut.

Nur für die Ausschreibung

Lagesystem : GK 42/83

Höhensystem : DHHN 92 (=NHN)

Entwurfsbearbeitung:		Projekt-Nr.: 167425	
		Datum	Zeichen
Neustrelitz, den 25.02.2026		Bearb.: 02/2026	Krause
Geändert		Gez.: 02/2026	Krause
a		Gepr.: 02/2026	Schneider
b		Datum	Gez.: Geprüft
c			
d			
Straßenbauverwaltung: LAND MECKLENBURG-VORPOMMERN Straßenbauamt Neustrelitz		Unterlage: 8	
Streckenbezeichnung: OU Mirow West		Blatt-Nr.: 2	
Straßenklasse und Nr.: B 198		Projekt-Nr.:	
Gemarkung:		Datum	
Bauwerk / Baumaßnahme B 198 OU Mirow West, Baulos 3 Brücke über die Mürzt-Havel-Wasserstraße		Bearb.: 02/2026	
Los 2 - Irritations- und Kollisionsschutzwand BW 1W		Gez.: 02/2026	
Plandarstellung: Regelquerschnitt, Details		Gepr.: 02/2026	
Aufgestellt:		ASB - Nr: 2742:509	
Gesehen:		Bauwerksplan	
		Maßstab: 1:100	
		Geprüft:	
		Genehmigt:	