




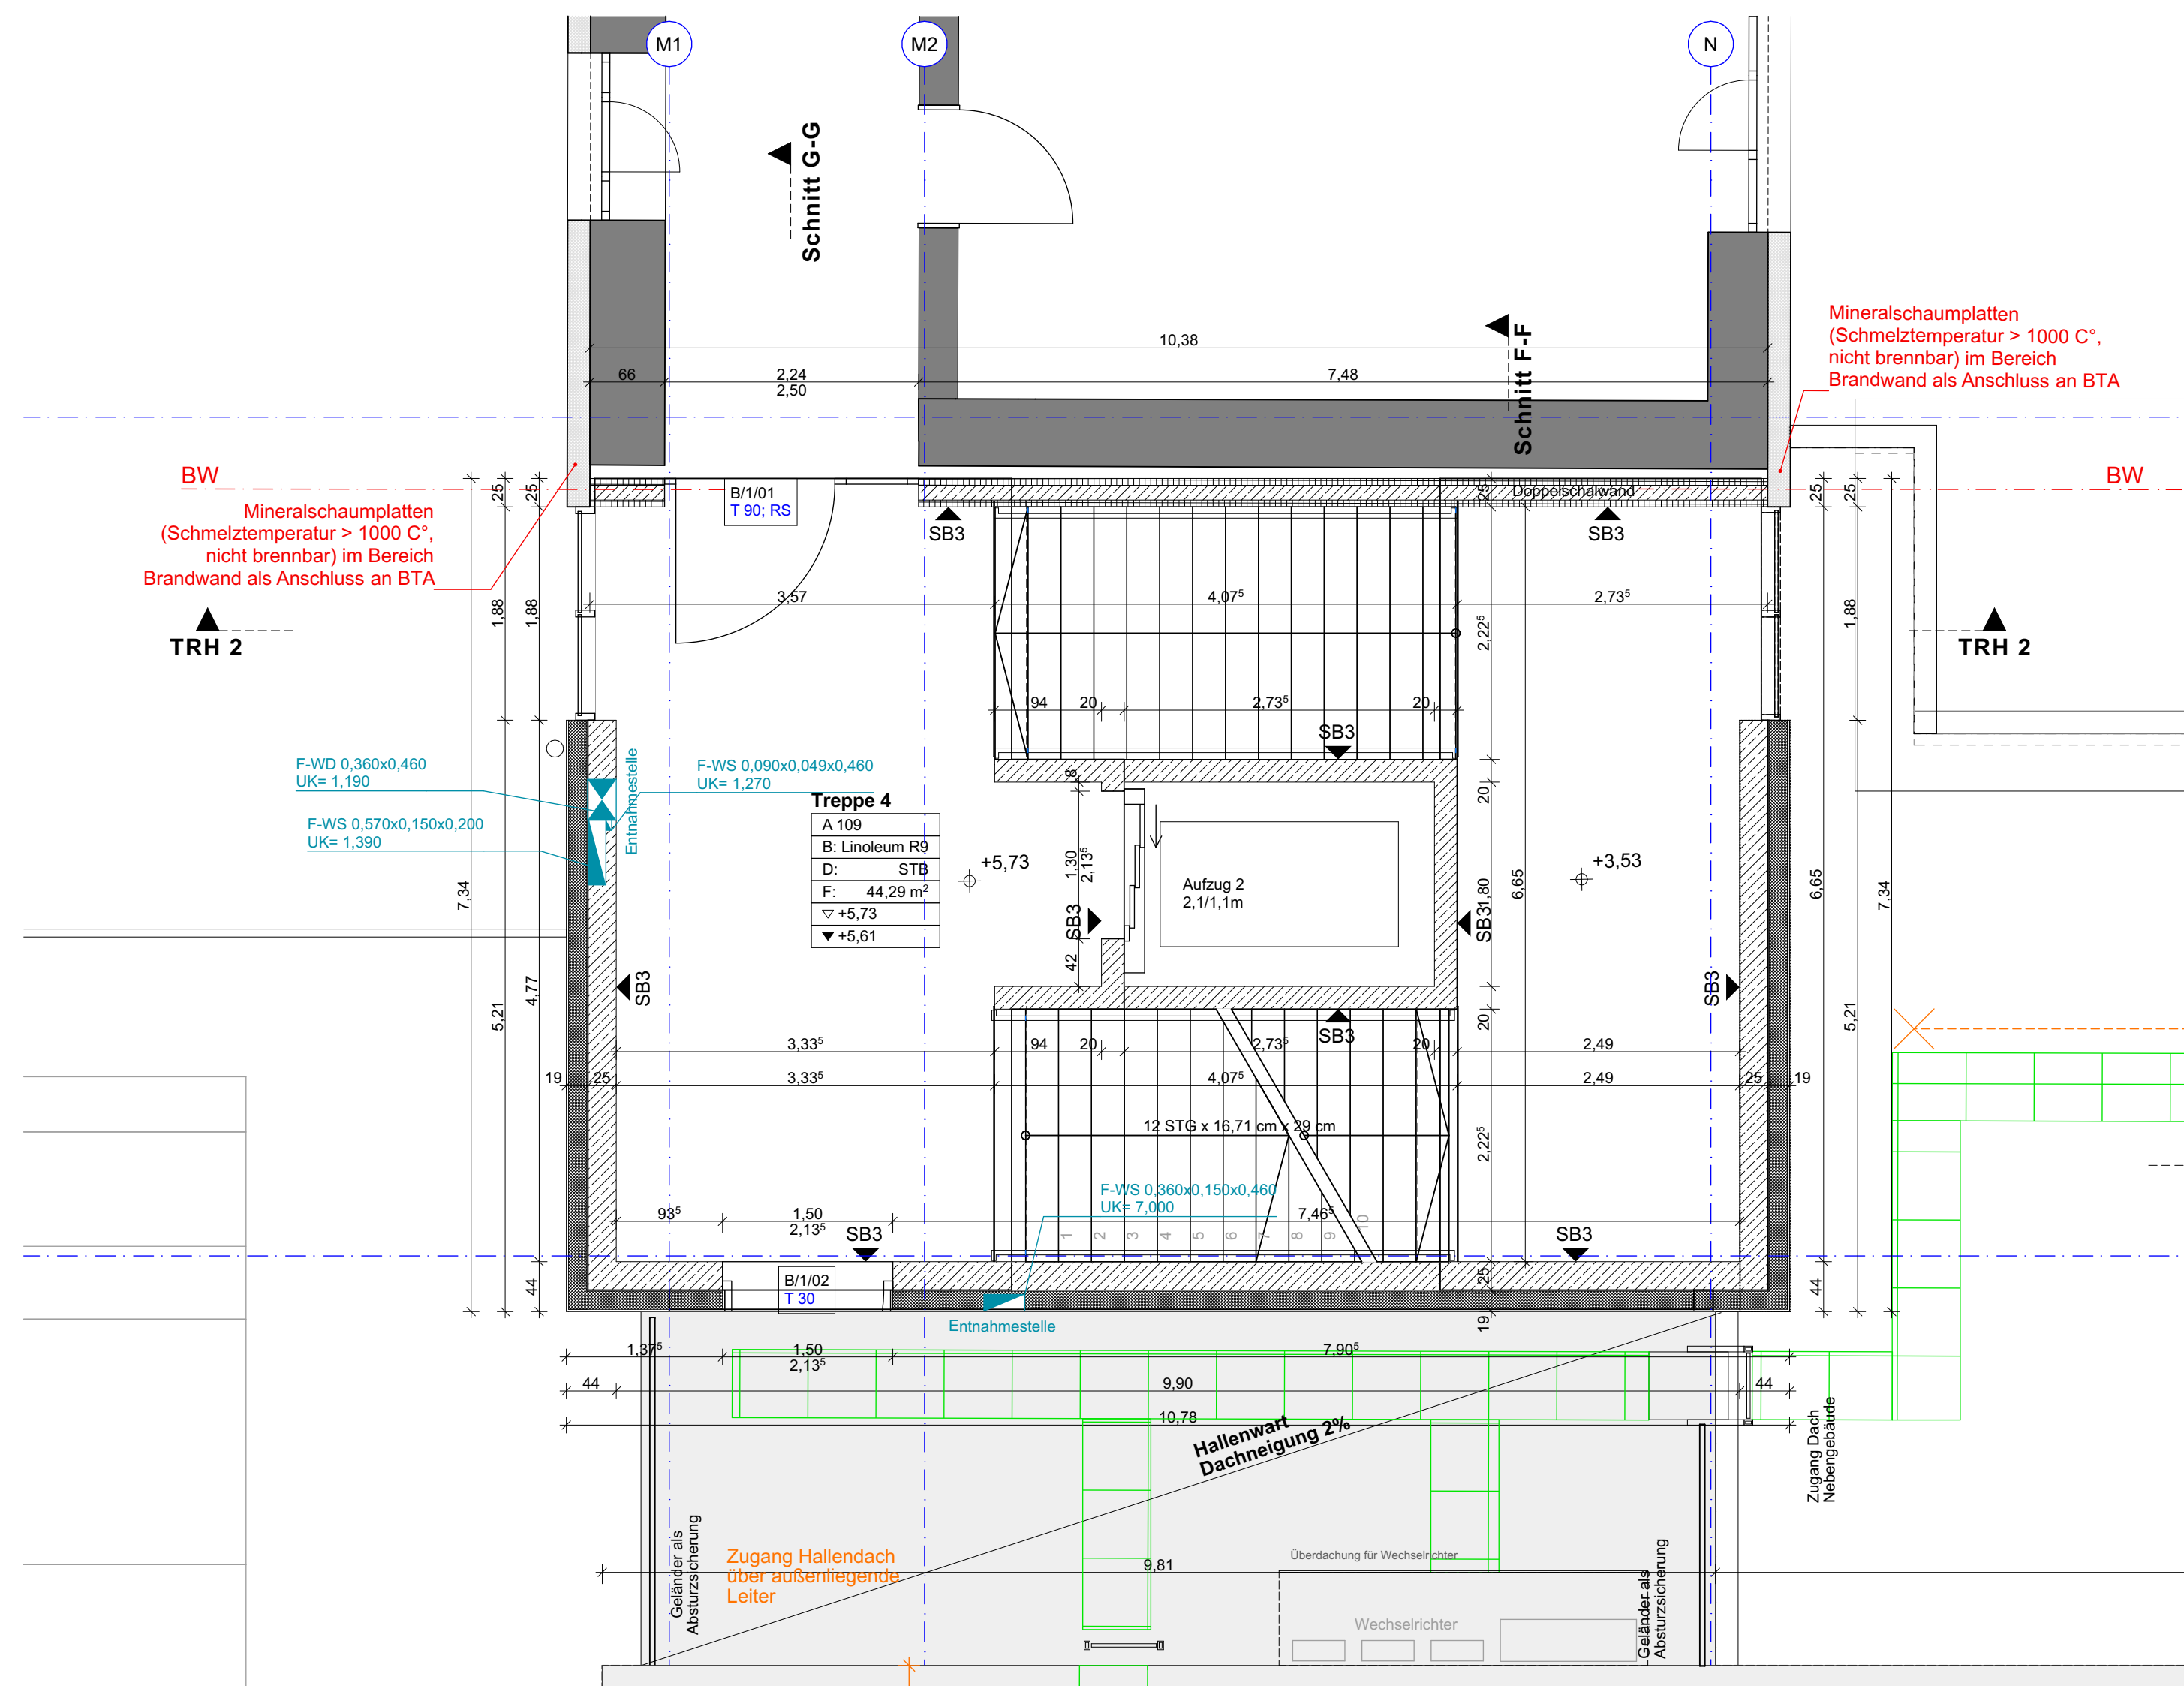



GRUNDRISS 1. OG

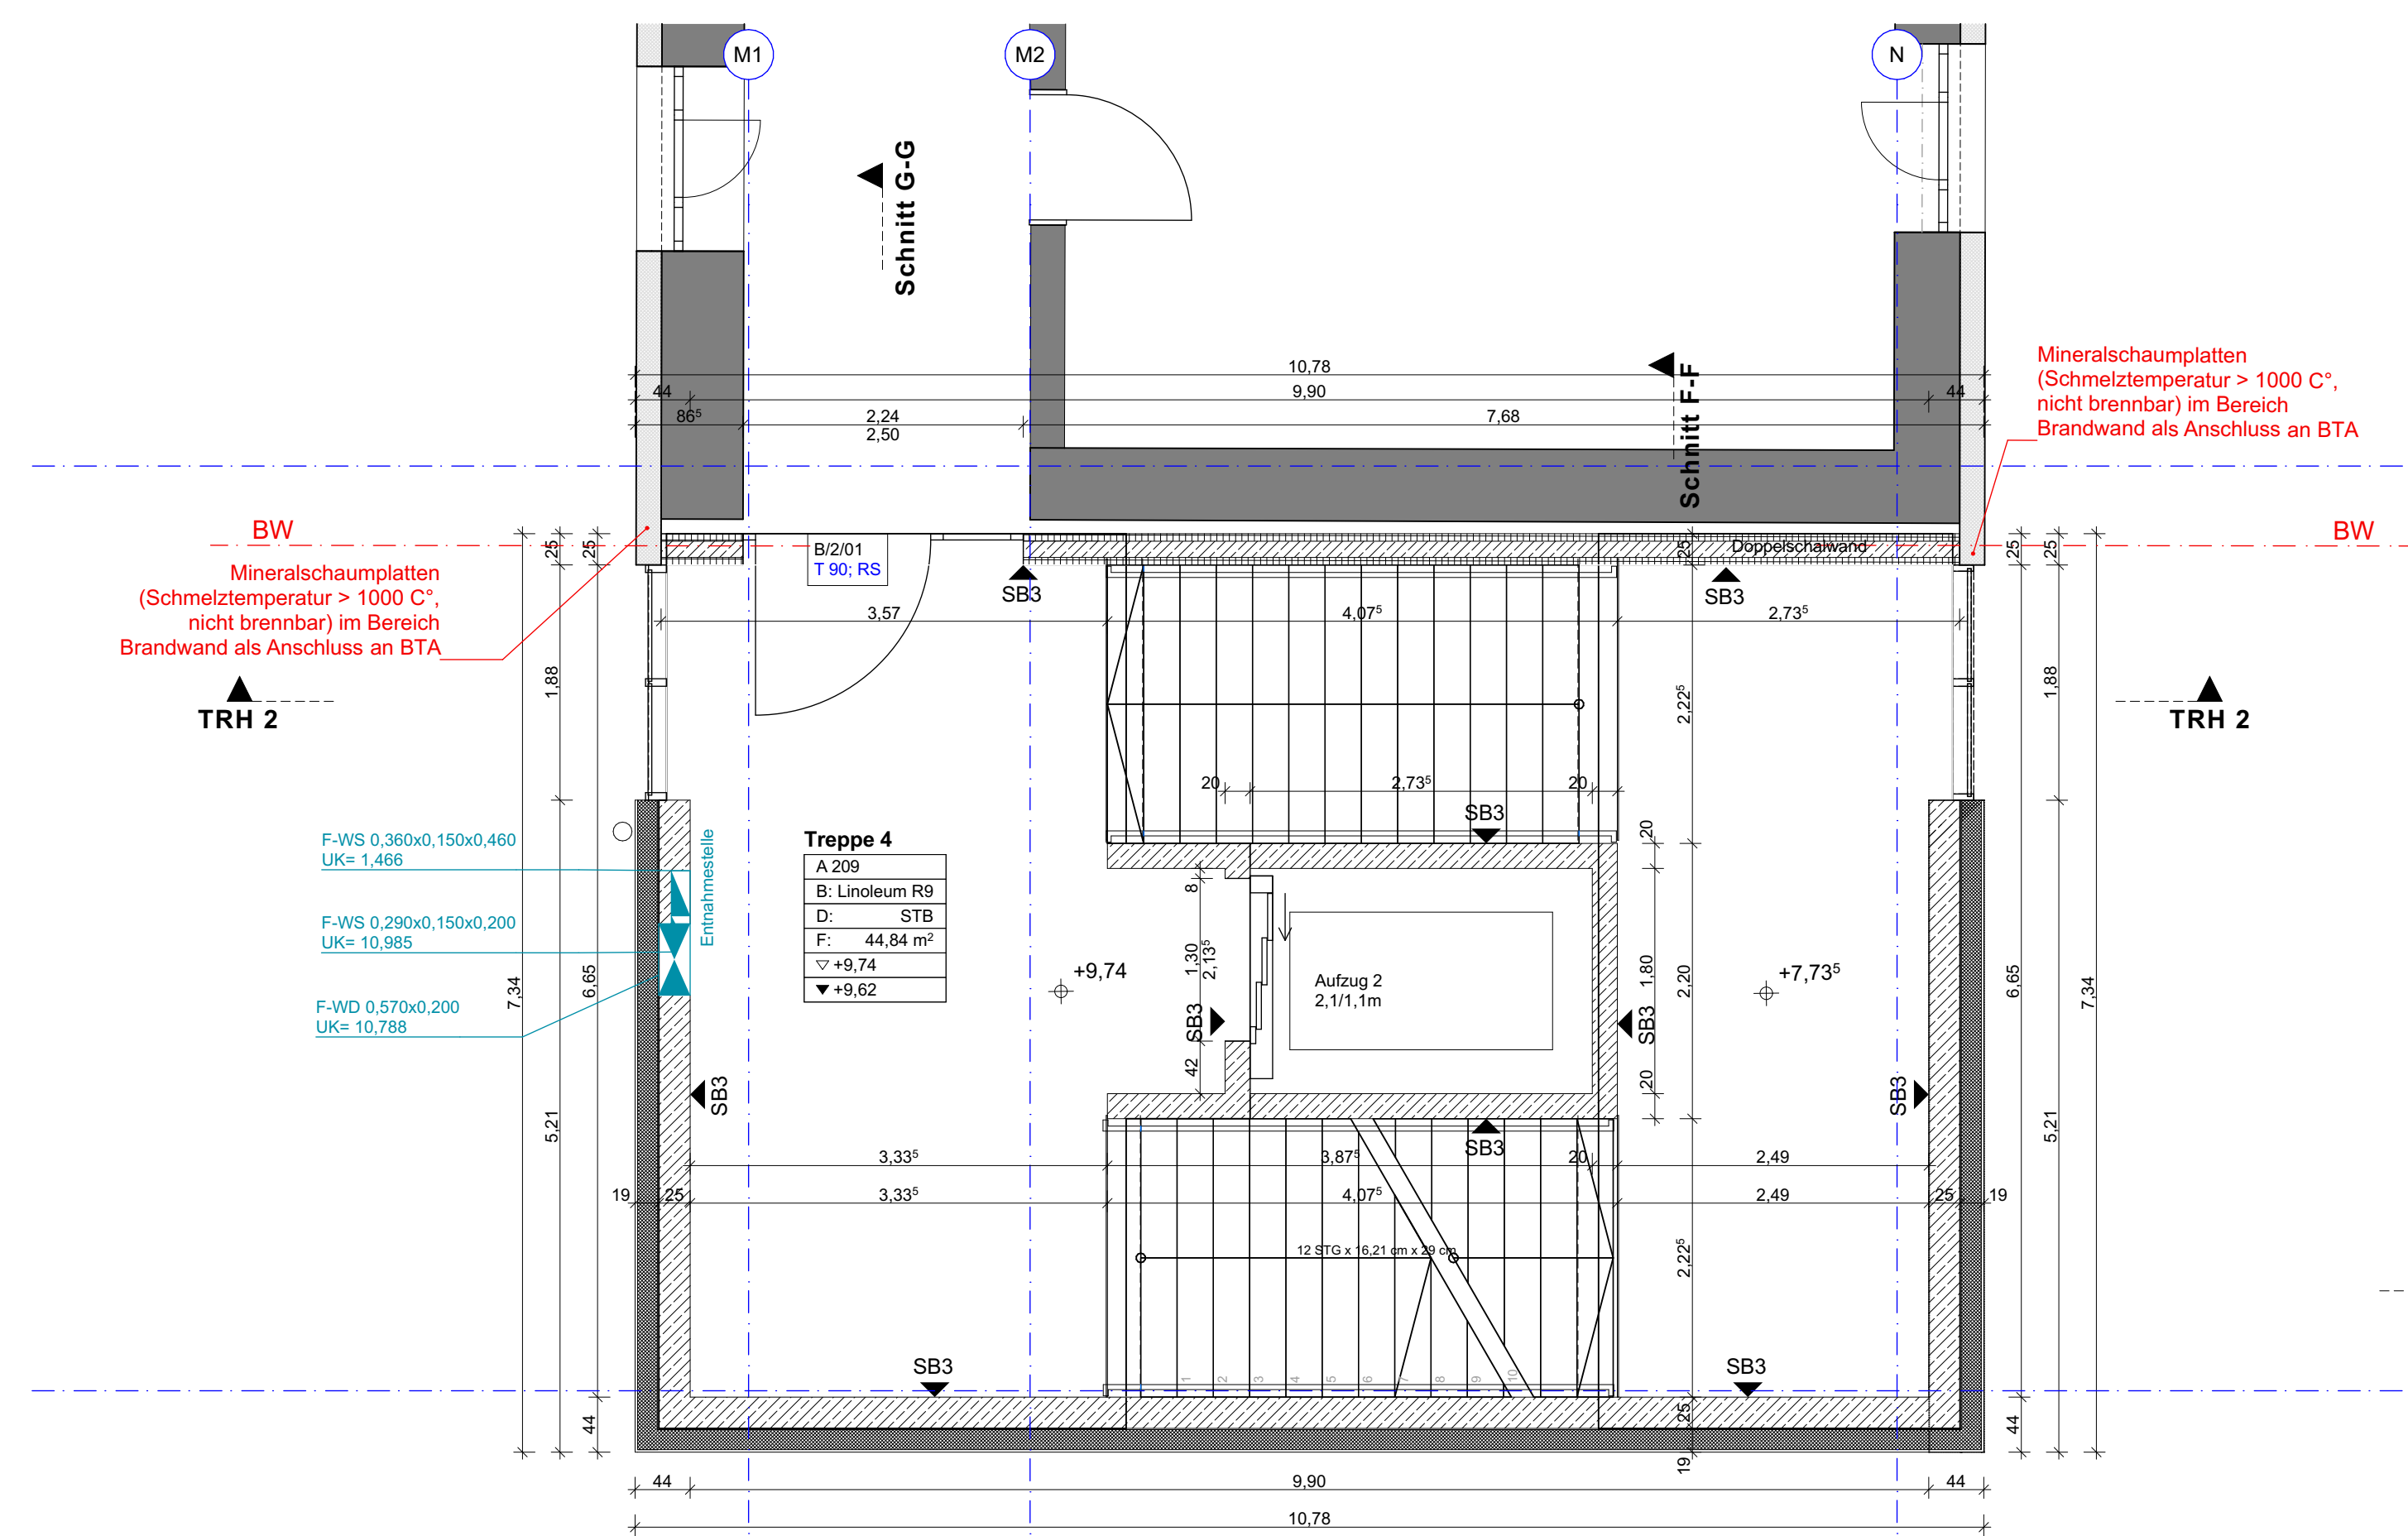

GRUNDRISS 2. OG

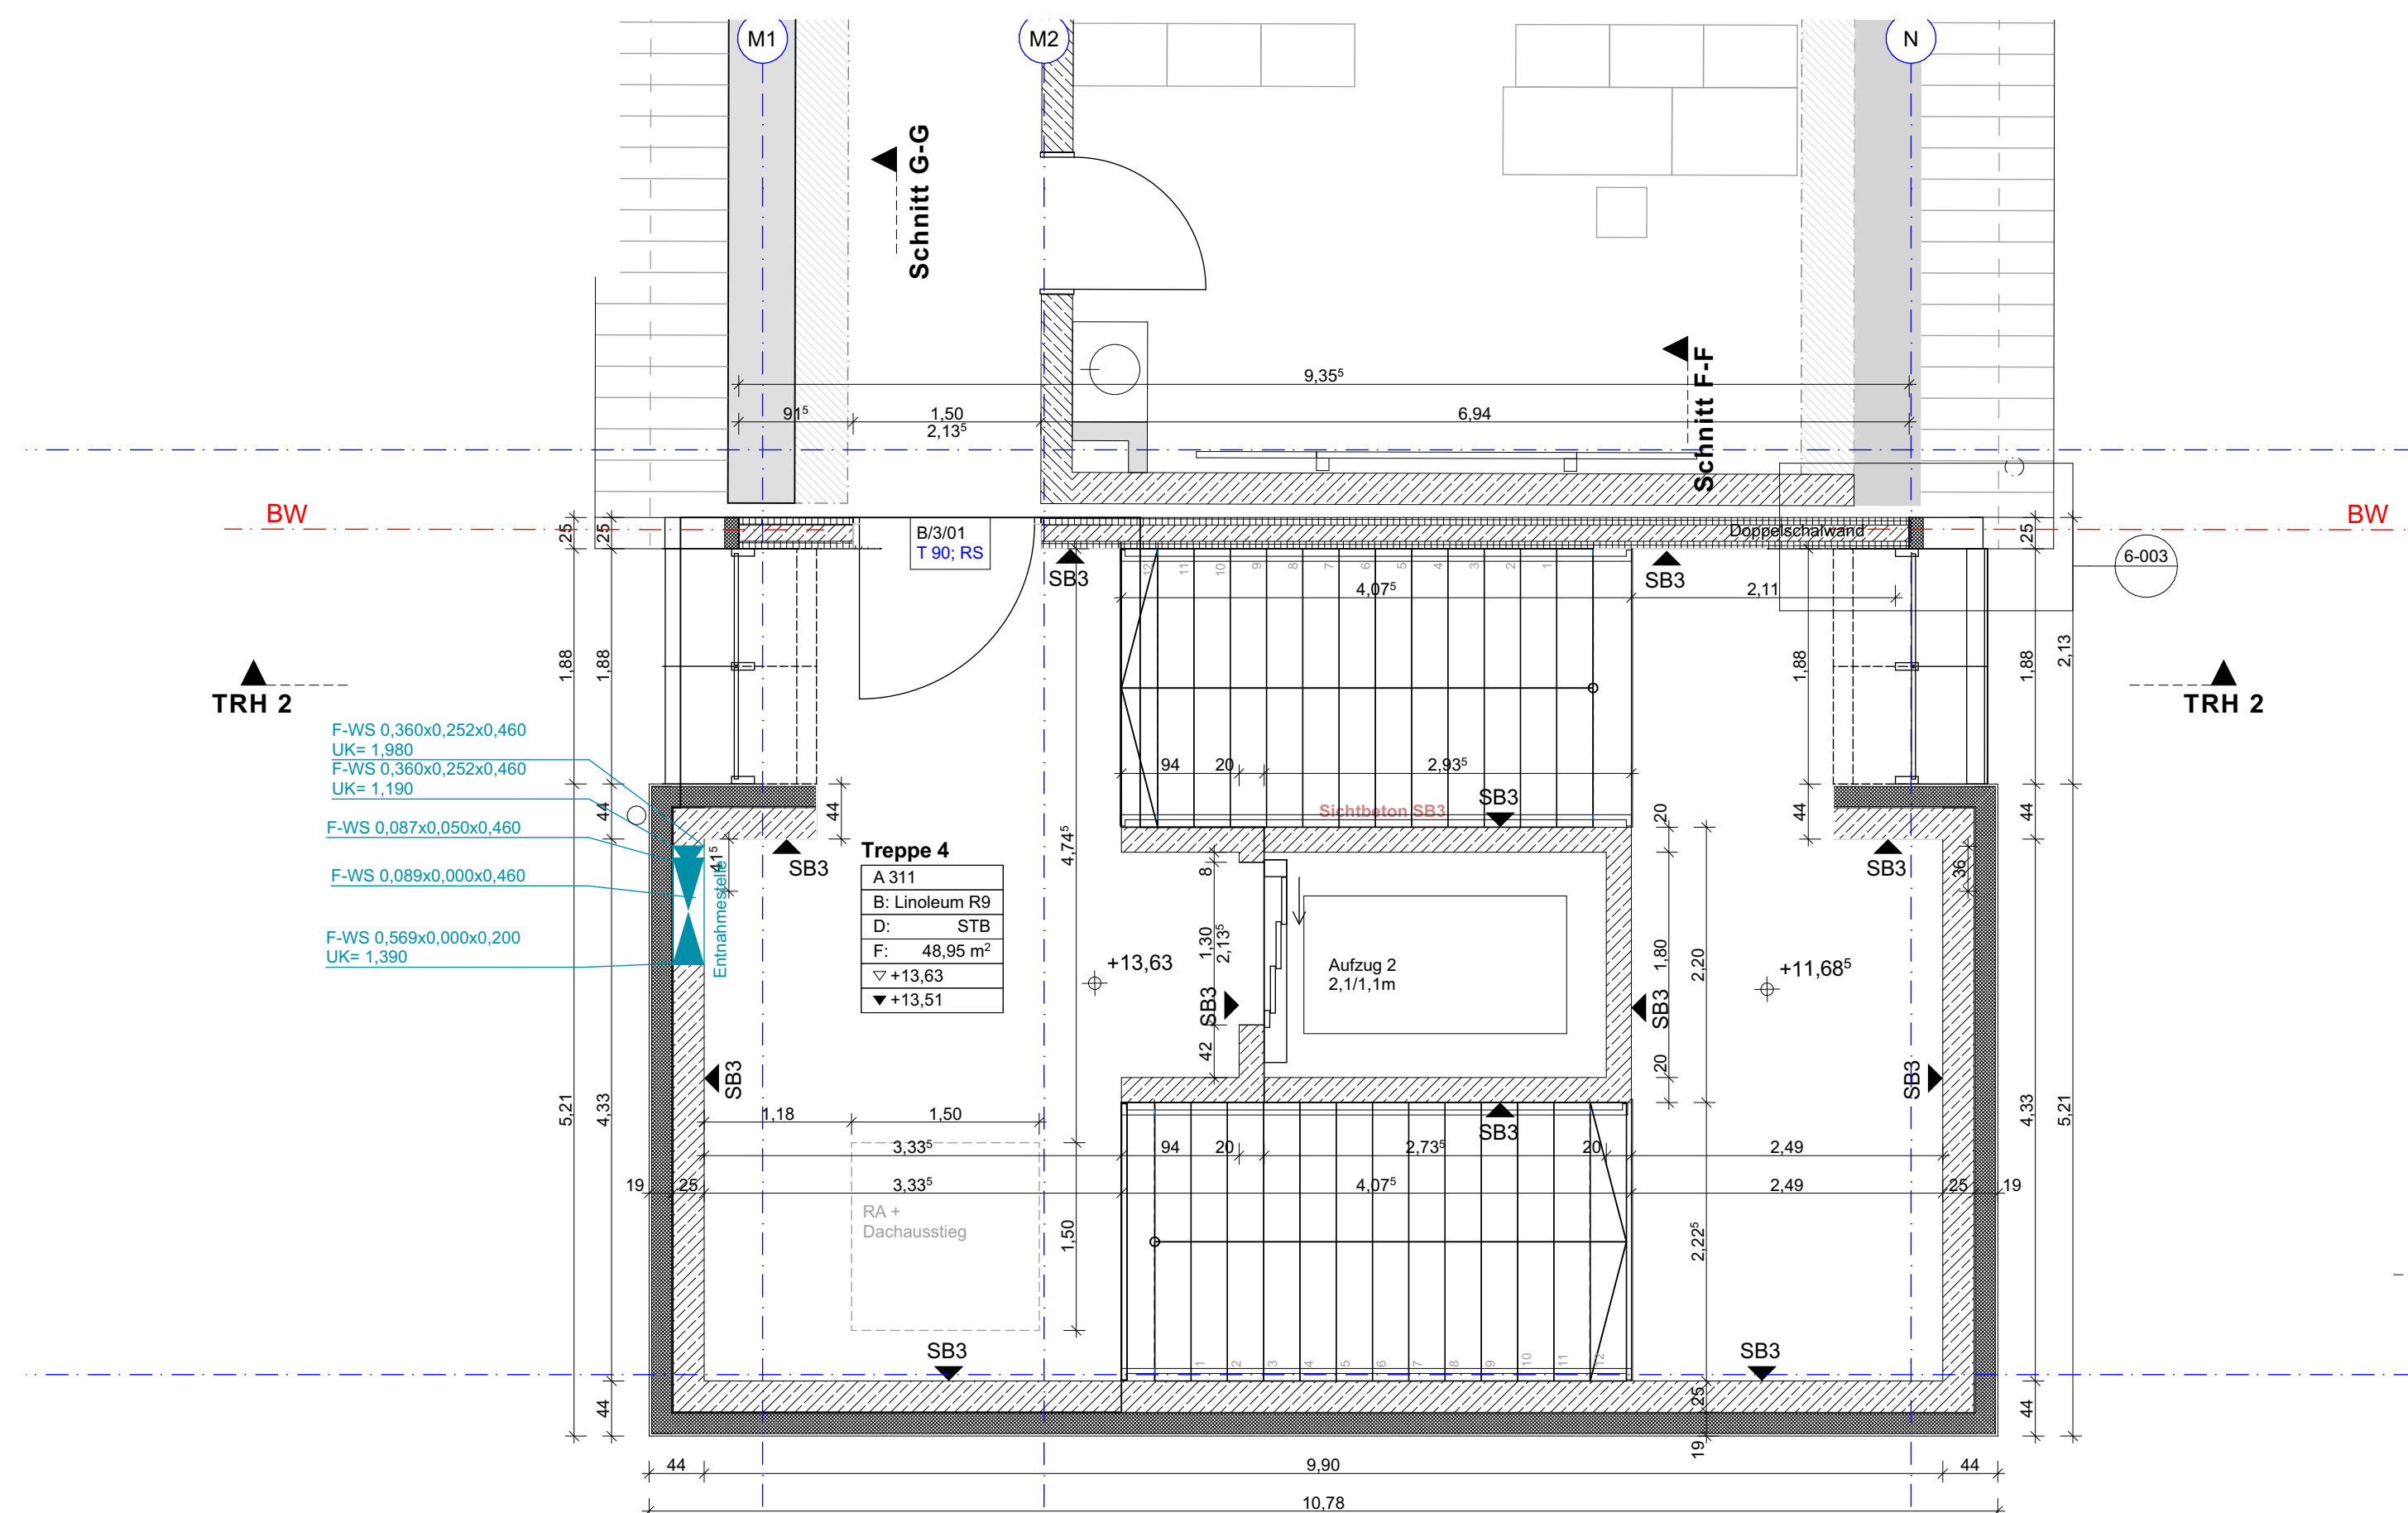

GRUNDRISS 3. OG

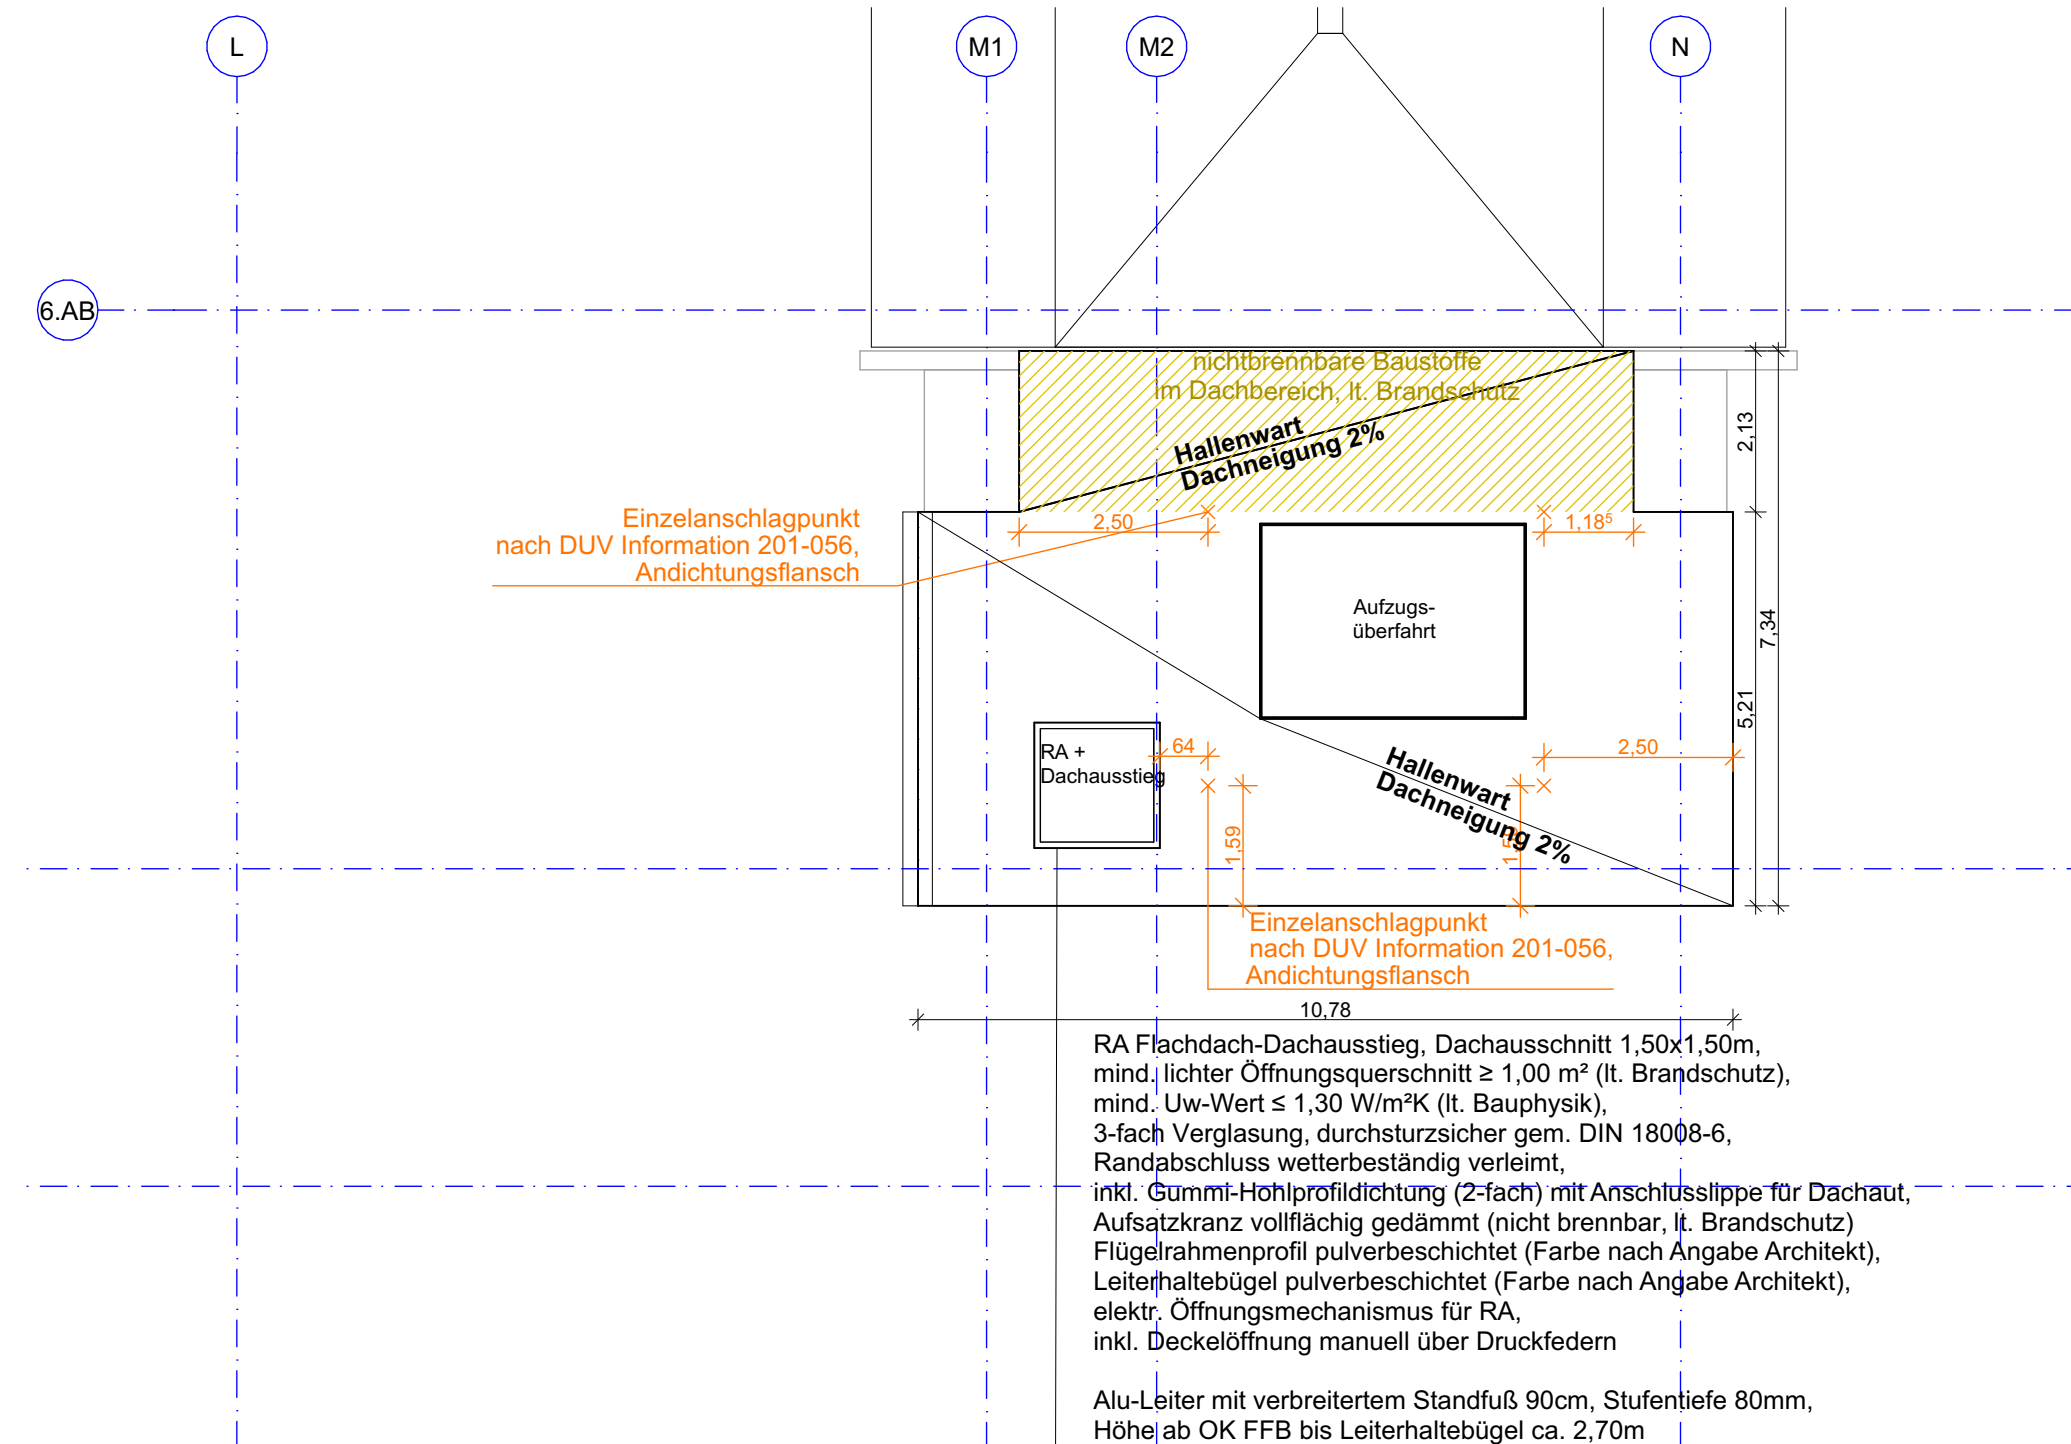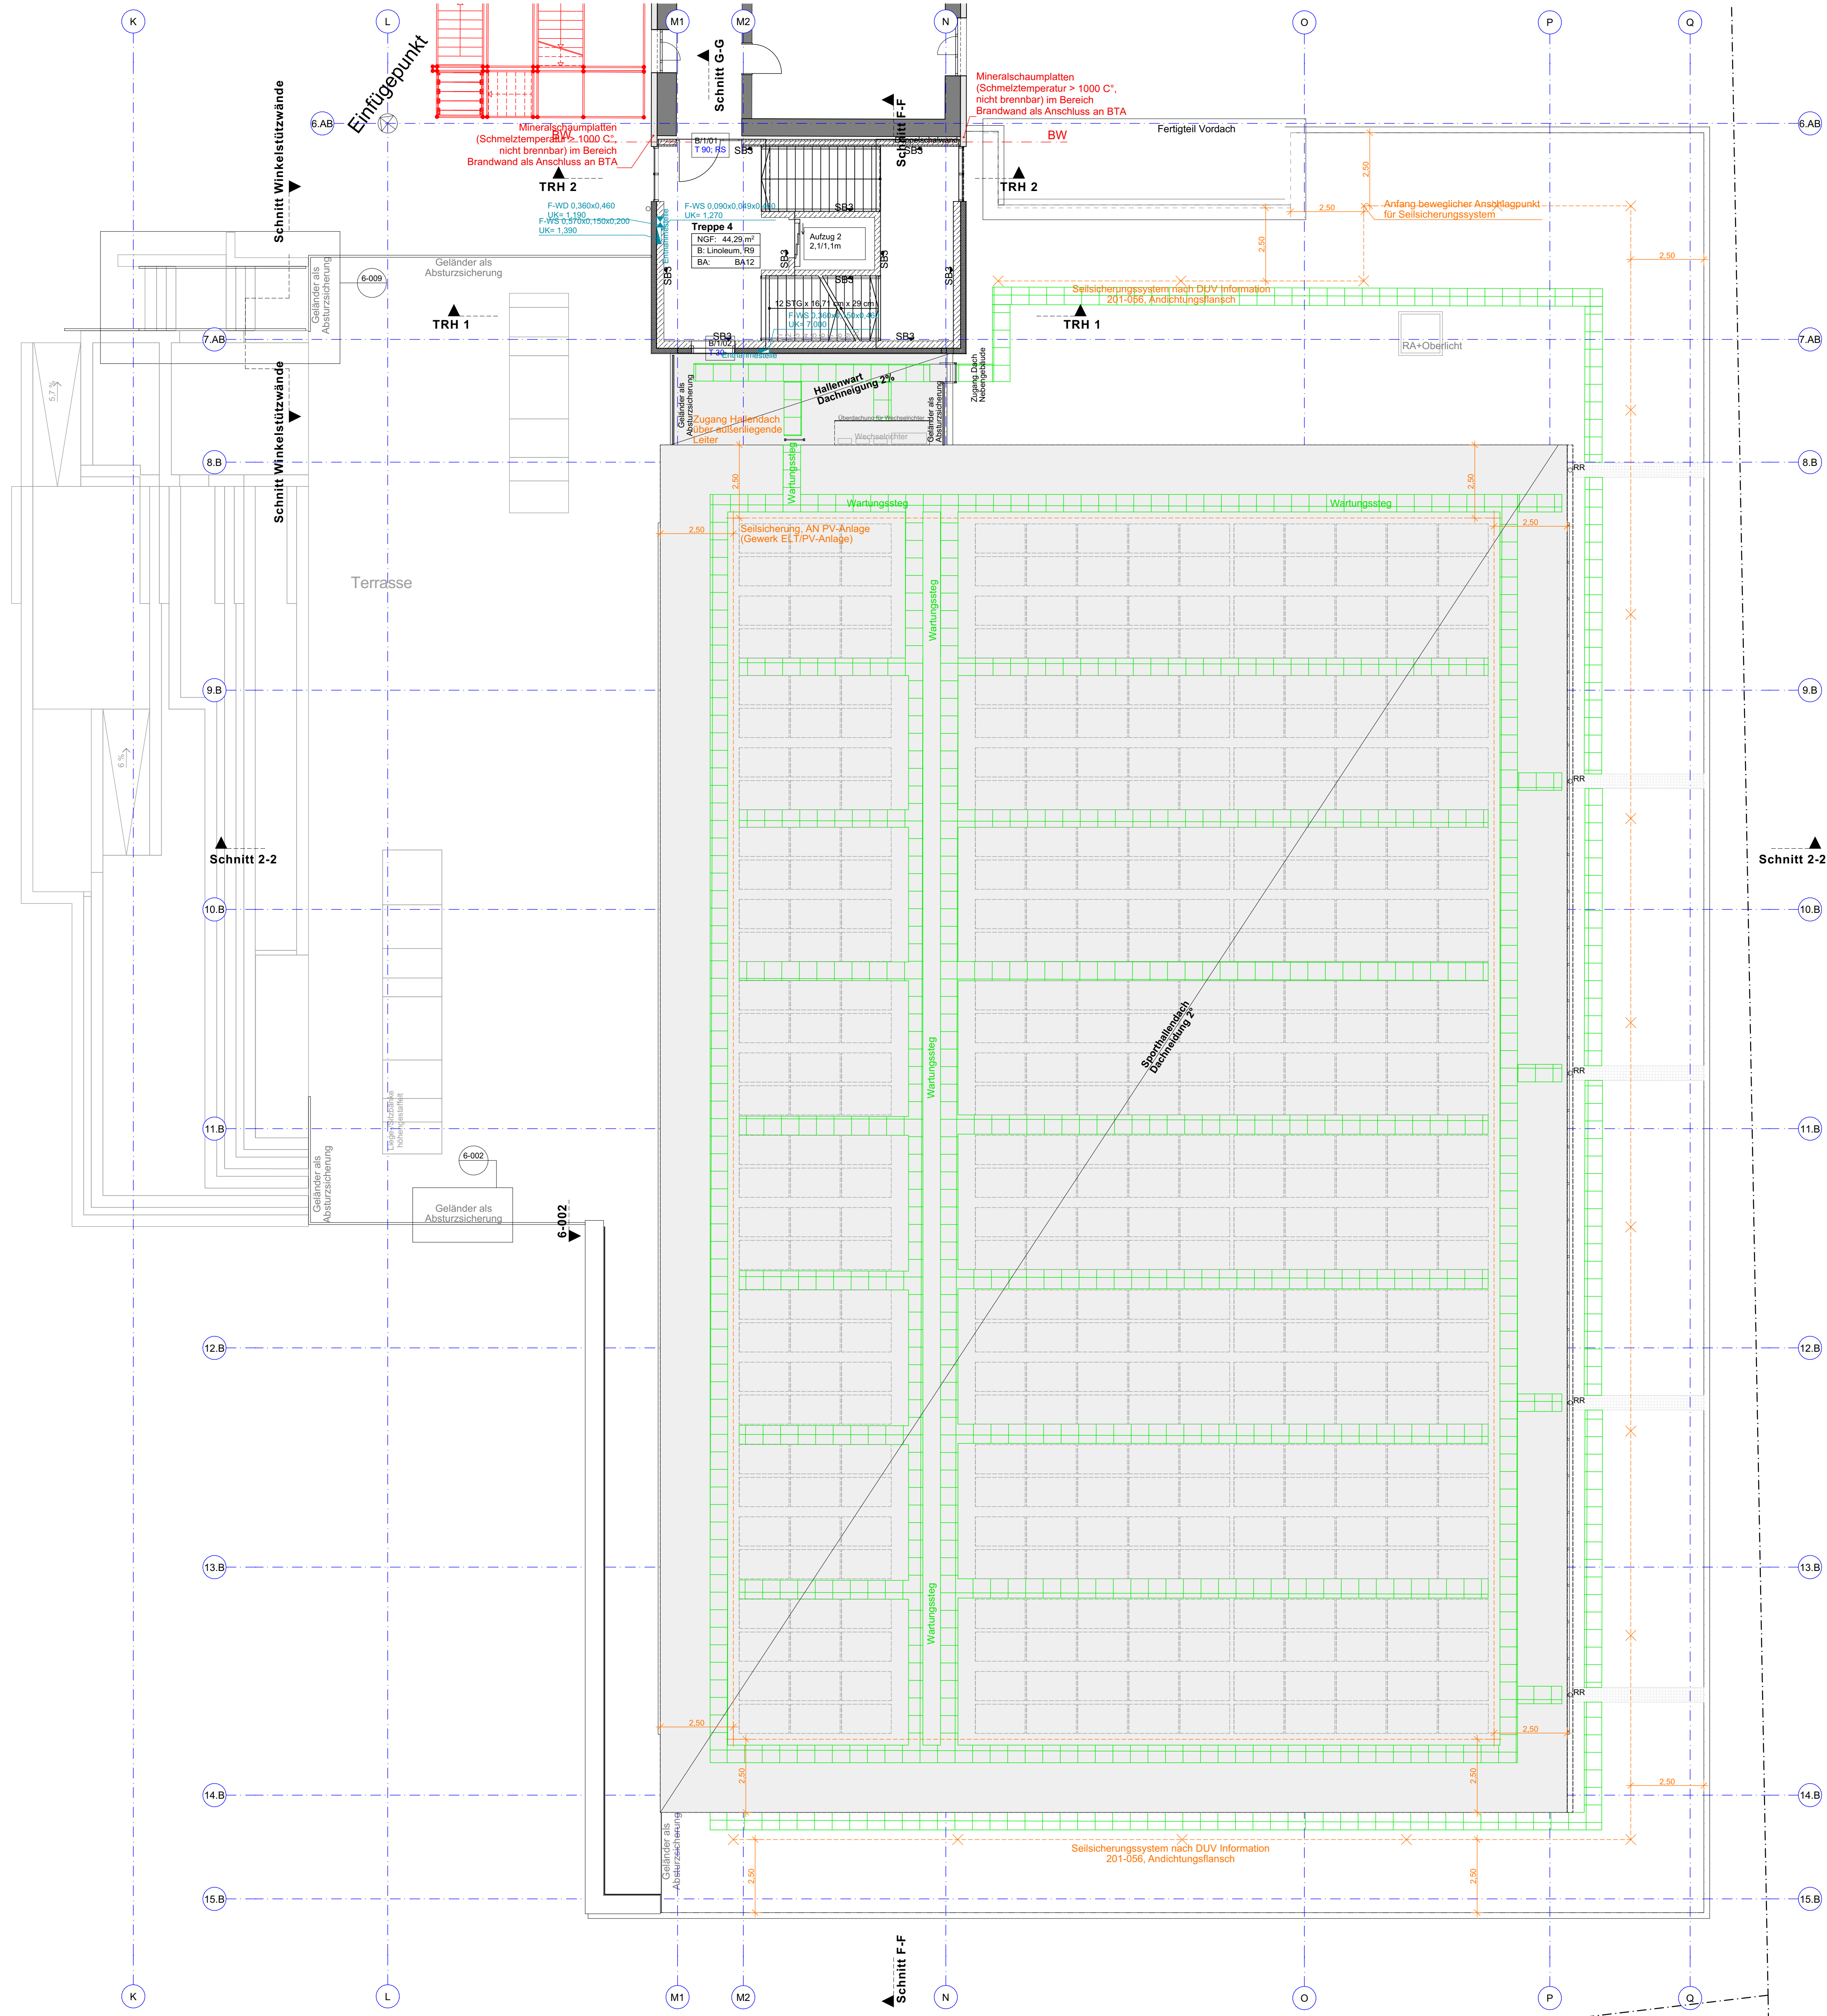

DACHAUFSICHT TREPPENHAUS - 1:100

konstruktive und statische Verbindungsmittel nach Angabe Statik

DIESER PLAN GILT NUR IN VERBINDUNG MIT DEN AUSFÜHRUNGSPLÄNEN DES STATIKERS SOWIE DER WEITEREN FACHPLÄNE.

DIFFERENZEN MIT ANGABEN DES STATIKERS UND DER PROJEKTANTEN, SOWIE UNKLARHEITEN SIND MIT DER BAULEITUNG UNVERZÜGLICH ABZUKLÄREN.

SÄMTLICHE MASSE SIND VOR BEGINN DER AUSFÜHRUNGSARBEITEN VOM AUFTRAGNEHMER EIGENVERANTWORTLICH ZU PRÜFEN. UNSTIMMIGKEITEN SIND SCHRIFTLICH UND RECHTZEITIG VOR BAUBEGINN DER BAULEITUNG MITZUTEILEN. MASSE AUF VORHANDENE BAUTEILE SIND CIRCA MASSE.


BEDENKEN GEGEN DIE VORGESEHENE KONSTRUKTION U.A. IM HINBLICK AUF GELTENDE DIN-VORSCHRIFTEN ODER DEN ANERKANNTEN REGELN DER TECHNIK MÜSSEN DER BAULEITUNG RECHTZEITIG MITGETEILT WERDEN. INNENTÜRFÜHRUNGSHÖHEN UND FENSTERBRÜSTUNGSHÖHEN SIND VON OK FFB (NEU) ANGEZEIGT. UNVERÄNDERTE BESTANDSÖFFNUNGEN SIND ALS FERTIGMASSE ANGEZEIGT (LICHT EUSSENPUTZ). NEUE WANDÖFFNUNGEN SIND ALS ROHBAUMASSE ANGEZEIGT. HÖHEN VON TROCKENBAUVORSATZSCHALEN SIND VON OK FFB VERMASST. LICHT EUSSENPUTZ. HÖHEN VON TROCKENBAUVORSATZSCHALEN SIND VON OK FFB VERMASST. LICHT EUSSENPUTZ.

LICHTE RAUMHÖHEN SIND VOM METERRISS (+1,00 M Ü. OK FFB) AUS EINZUMESSEN.

ZEICHENERKLÄRUNG		0.00m (+444,47 ü NN)
▼	OKRFB Oberkante Rohboden	▲ UKRD Unterkannte Rohdecke
▼	OKFFB Oberkante Fertigboden	▲ UKFD Unterkannte Fertigdecke
UKST	Unterkannte Sturz	AK Vorunterkannte
BRH	Brüstungshöhe	AK Aussenkannte
AHD	Abgehängte Decke	UK Unterkannte
UZ	Unterzug	OK Oberkannte
UZ	Überzug	RH Lichte Raumhöhe (ohne abgeh. Decke)
IW	Installationswand	OL Oberlicht
VS	Vorsatzschale	BA Bodenablauf
HT	Höhe Tür	NA Notausgang
BD	Bodendurchbruch	S- Sanitär
DD	Deckendurchbruch	E- Elektro
WD	Wanddurchbruch	H- Heizung
WS	Wandstütze	L- Lüftung
BA	Bodenaussparung	RR Regenrohr
DA	Deckenaussparung	WKB Wandkerbbohrung
BKB	Bodenkerbbohrung	Wandkerbbohrung mit Futterrohr
(BFR)	(Bodenkerbbohrung mit Futterrohr)	
DKB	Deckenkerbbohrung	
	Bestand	 Statische Maßnahmen
	Stahlbeton	 Vorgaben Brandschutz
	Mauerwerk	 Vorgaben HLS
		 Vorgaben HLS
		 Vorgaben Schallschutz
		 Vorgaben Elektro

Index	Datum	Änderungen
V2	20.02.2024	Reduktion Mauerketten bei Dachaufsicht PV-Anlage 1. OG (1:100) wegen Übersicht
V3	15.04.2024	Änderung Regelfaltlinie
V4	12.07.2024	Ergänzung Seilsicherungssystem Flachdach Gerüstlume/TechnikLager, Ergänzung Dachaufsicht TH
V5	03.02.2025	nicht brennbare Dämmung an PR-Fassade, Laufstiege für Dachwartung, Durchbroche Hallenwart
V6	07.05.2025	Entfall Lüftungsleitungen über Dach (Halle)

Obergeschoss - Bauteil B 5-102-5-104 Index V6

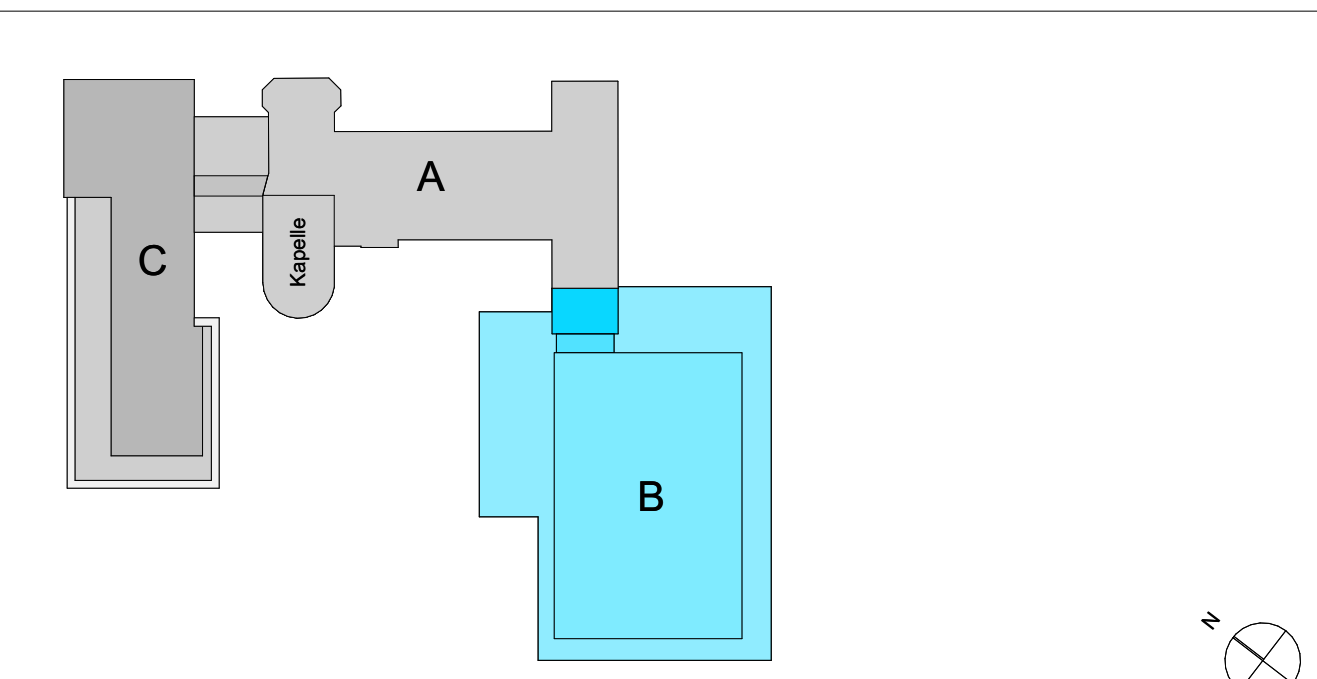

WERKPLANUNG

Maßnahme / Bauwerk: Karolinen-Gymnasium Rosenheim Projekt. Nr.: R_15-005

Planinhalt: Obergeschoss - Bauteil B	Maßstab: 1:50, 1:100
Datum: 07.05.2025	Plannummer: 5-102-5-104 Index: V6
Format: 1350x841 mm	Gez.: GS - RO Ges.: CW - RO
Bauherr: Stadt Rosenheim Amt II/24.2034 Königstraße 24 91052 Rosenheim 08031-365-1298	
Planverfasser:	