




Legende Deckenspiegel Akustikmaßnahmen

	Absorberplatte, A2, Direktmontage unter Rohdecke Holzleiste-Mehrschichtplatte mit Ständerwerk; im Raster TGA-Installationsabstände, d=50mm
	Absorberplatte (z.B. Holzleiste-Mehrschichtplatte) d=50mm
	Absorberplatte Direktmontage unter Rohdecke
	Absorberplatte (z.B. MW, Polyesterfasern oder geschwefelt) d=40mm
	Absorberplatte, Direktmontage unter Rohdecke Dämmung (Außenraum, bewittert), MW WLG 035 d=18 mm

[illegible]

	DATUM	PLURIMENDIGES	INAKT	DATUM
ANDERNOBREITER				
NO	DATUM	GRZ	GRZ	BEWEISUNG
LVI	05.12.24			
LVI	22.10.25			

DECKENSPIEGEL AKUSTIKMAßNAHMEN, 1. UNTERGESCHOSS		05-461/LV1 PLANNR./INDEX
FREISTAAT BAYERN STAATLICHES BAUAMT ERLANGEN - NÜRNBERG BOHLENPLATZ 12 91054 ERLANGEN, TEL. 09151 6255-0, FAX: 09151 6257-37, E-MAIL: poststelle@bauamt.bayern.de		
FRIEDRICH-ALEXANDER-UNIVERSITÄT-ERLANGEN-NÜRNBERG		GEB.-NR
NEUBAU TECHNISCHE CHEMIE (NTC)		15145 01

HOCHBAU		PP AUSFÜHRUNGSPLANUNG	
DECKENSPIEGEL AKUSTIKMAßNAHMEN,		FREI AUSSCHREIBUNG	
1. UNTERGESCHOSS		M 1:50	
MASS/NR. 151905001	KAP.TITEL 1519732 47-8	GEZ.VON 25.04.2024	STAND 22.10.2025
		PLÖT.DATUM	SONTIGES 1780 x 941 mm

LAGEPLAN / GEBÄUDEÜBERSICHT



DK 1779 02 + 03.00
+ 04.17 a. u. 190
Zeichnungsskala
1:200 (1:250 Blatt 100)

ARCHITEXT	FACHPLANER
FREIGABE ARCHITEXT	FREIGABE FACHPLANER
Frei Ausschreibung	
EVT. ANWENDUNGEN: BAUGUT	
ÜBERGABE UNTERLAGEN NACH VOB 1/0	
DATUM: P5_15145-01_A_05-461_DSU103_LV1	PLANNR.-INDEX: 05-461/LV1/1