


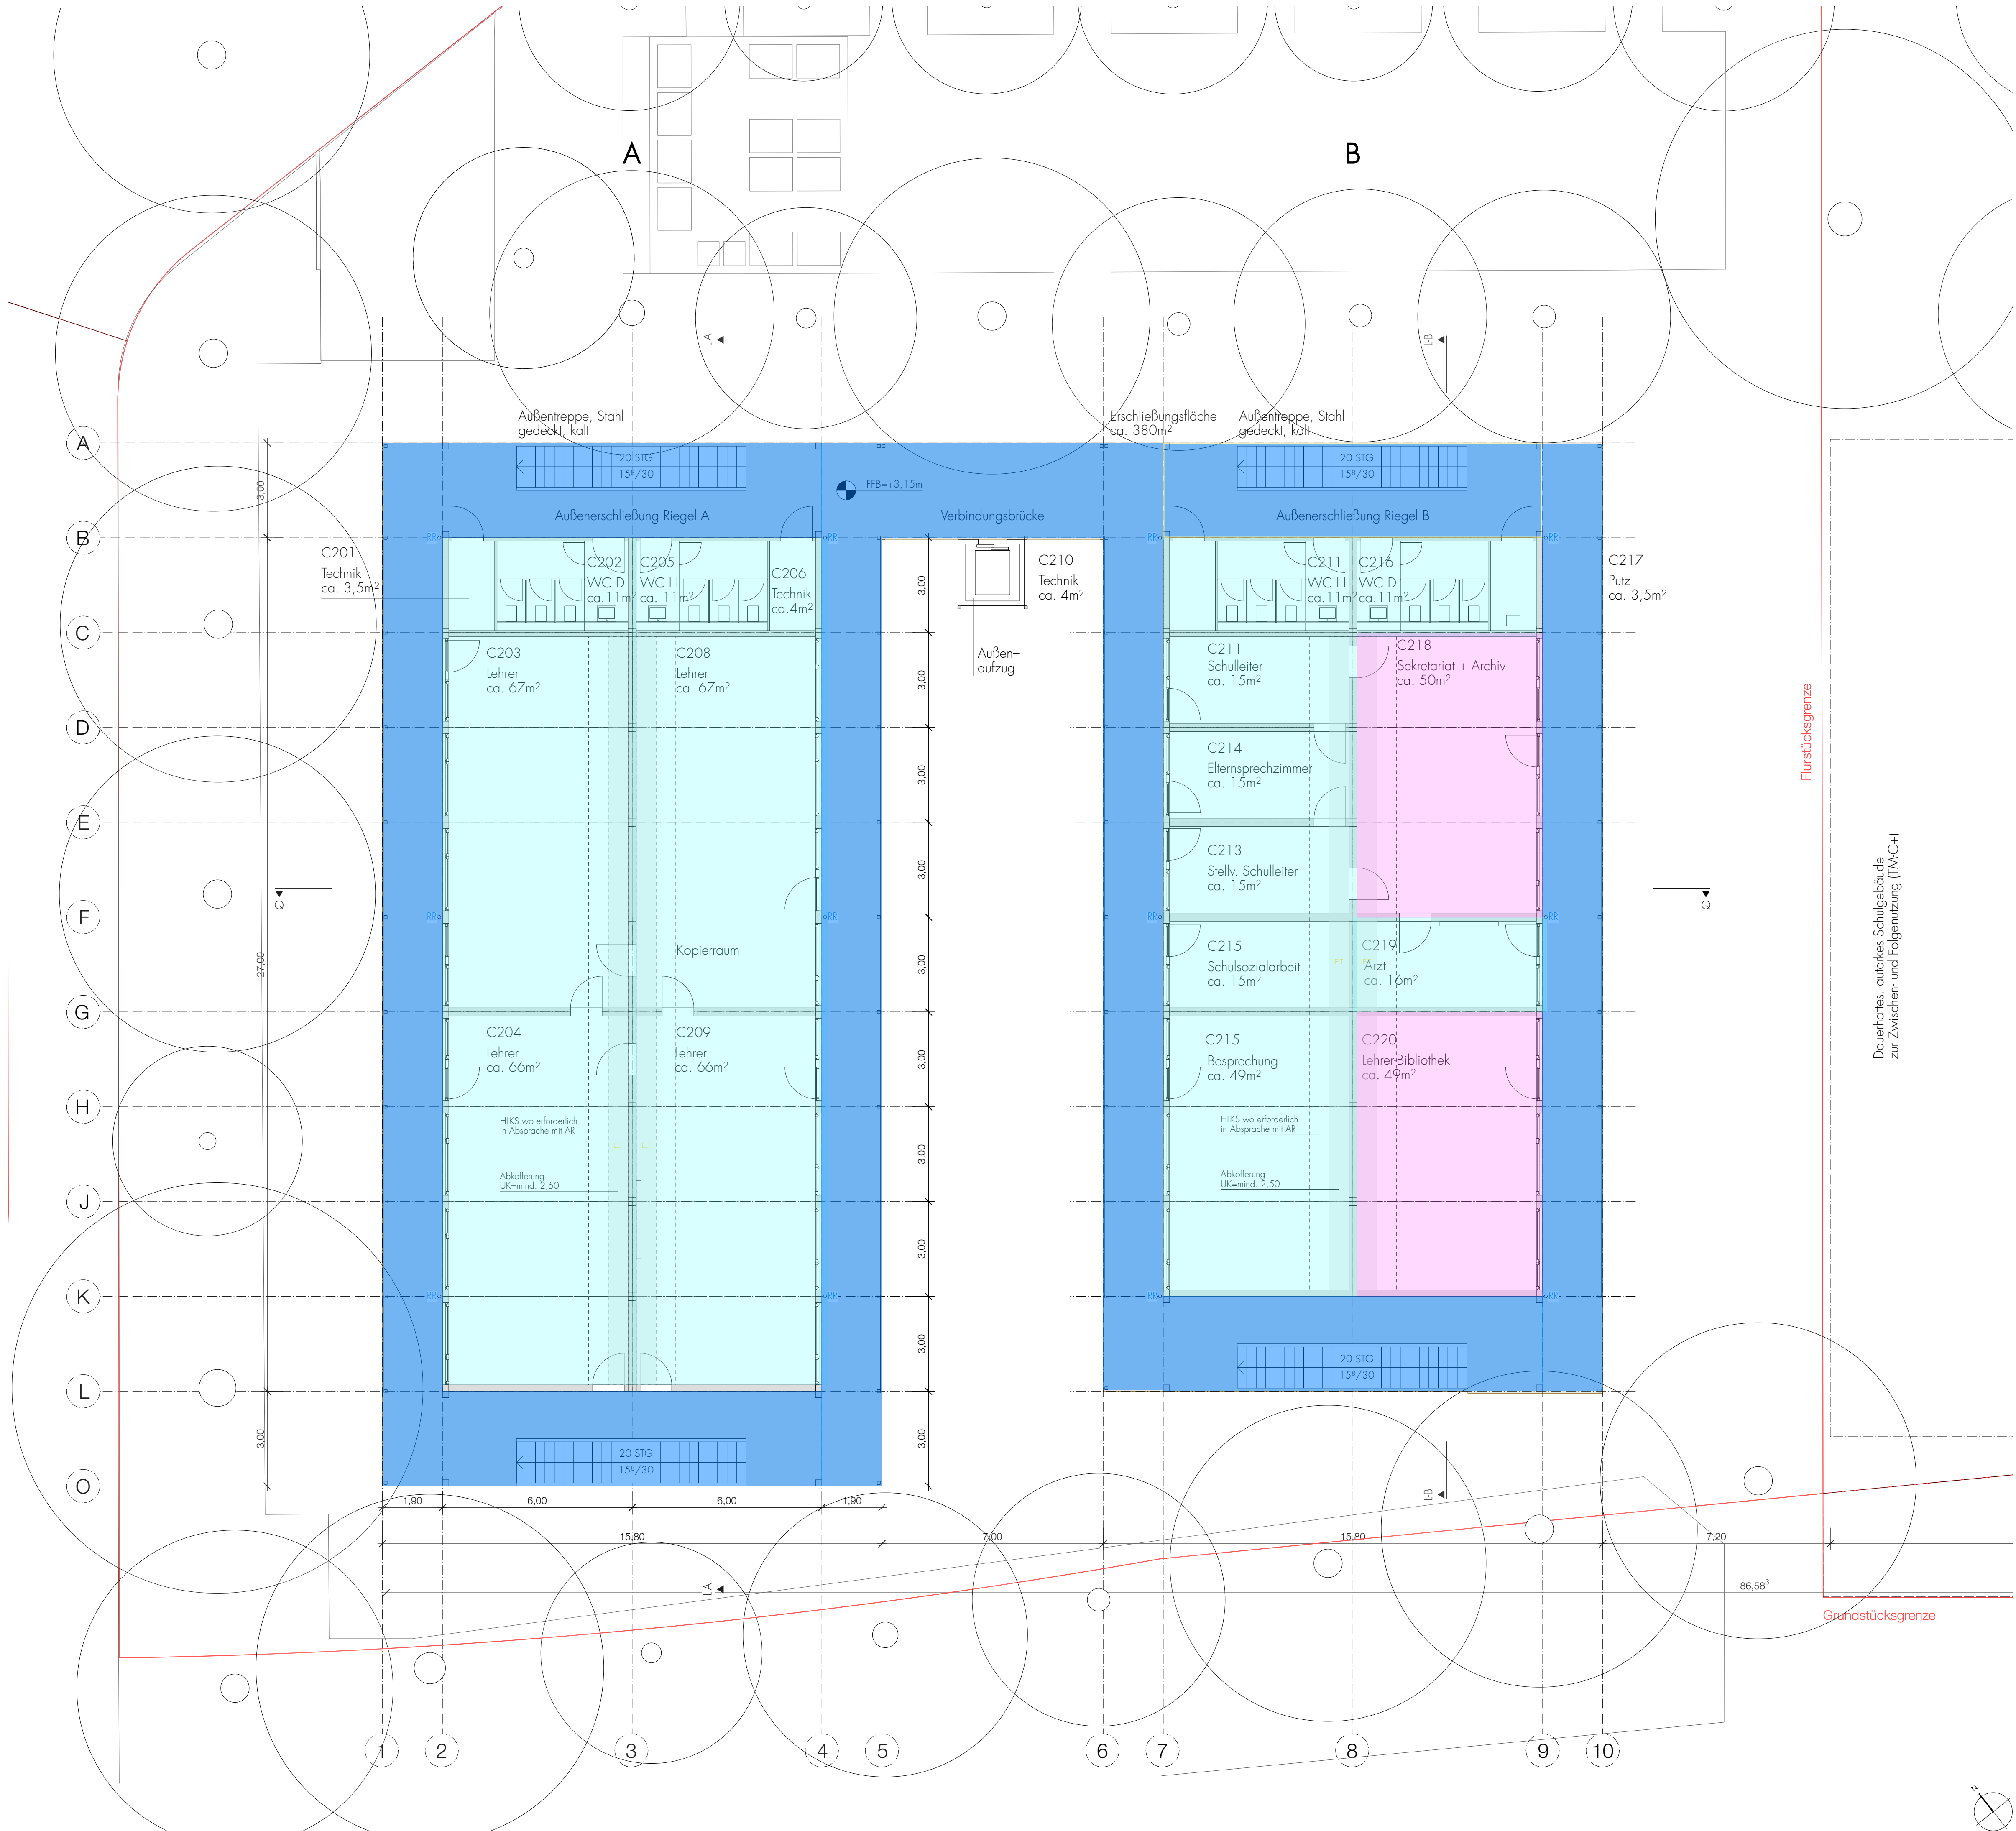

Nutzlasten - OG

- Kategorie C3 q_k = 3,0 kN/m²
- Kategorie E.1.2 q_k = 6,0 kN/m²
- Kategorie T3 = 5,0 kN/m²

Hinweis:

[Redacted]

Querschnitt A

Querschnitt B

Planurstimmigkeiten von Maßen, Höhenkoten, Symbolen, Einbauteilen etc. sind unverzüglich schriftlich der Bauleitung zu melden!

Index	Datum	Beschreibung	gezeichnet
1			
2			
3			
4			

Landeshauptstadt **STUTTGART**

Bauherr Referat Jugend und Bildung
Schulverwaltungsamt

vertreten durch Hochbauamt 65-4/
Hauptstätter Straße 66, 70178 Stuttgart

Planer [Redacted]

Entwurf LP3

Erweiterungsneubau
Geschwister-Scholl-Gymnasium
Richard-Schmid-Str. 25 · 70619 Stuttgart-Sillenbuch

Projektbezeichnung
Teilmaßnahme provisorisches Containerbauwerk (TMC)

Grundriss OG

Projektkinhalt

Projekt: HBA

Nulthöhe: TMC: ± 0.00m = 430.60m ü.N.N.

Projektnr. Planer: [Redacted]

Maßstab: 1:100

Plangröße: ISO A1

Dat: [Redacted]

Gezeichnet: [Redacted]

Datum: 20.11.23

A	E	H	L	S	F	T	X
---	---	---	---	---	---	---	---

Plannummer
ARC-IC-GR-E1-000-3v04