


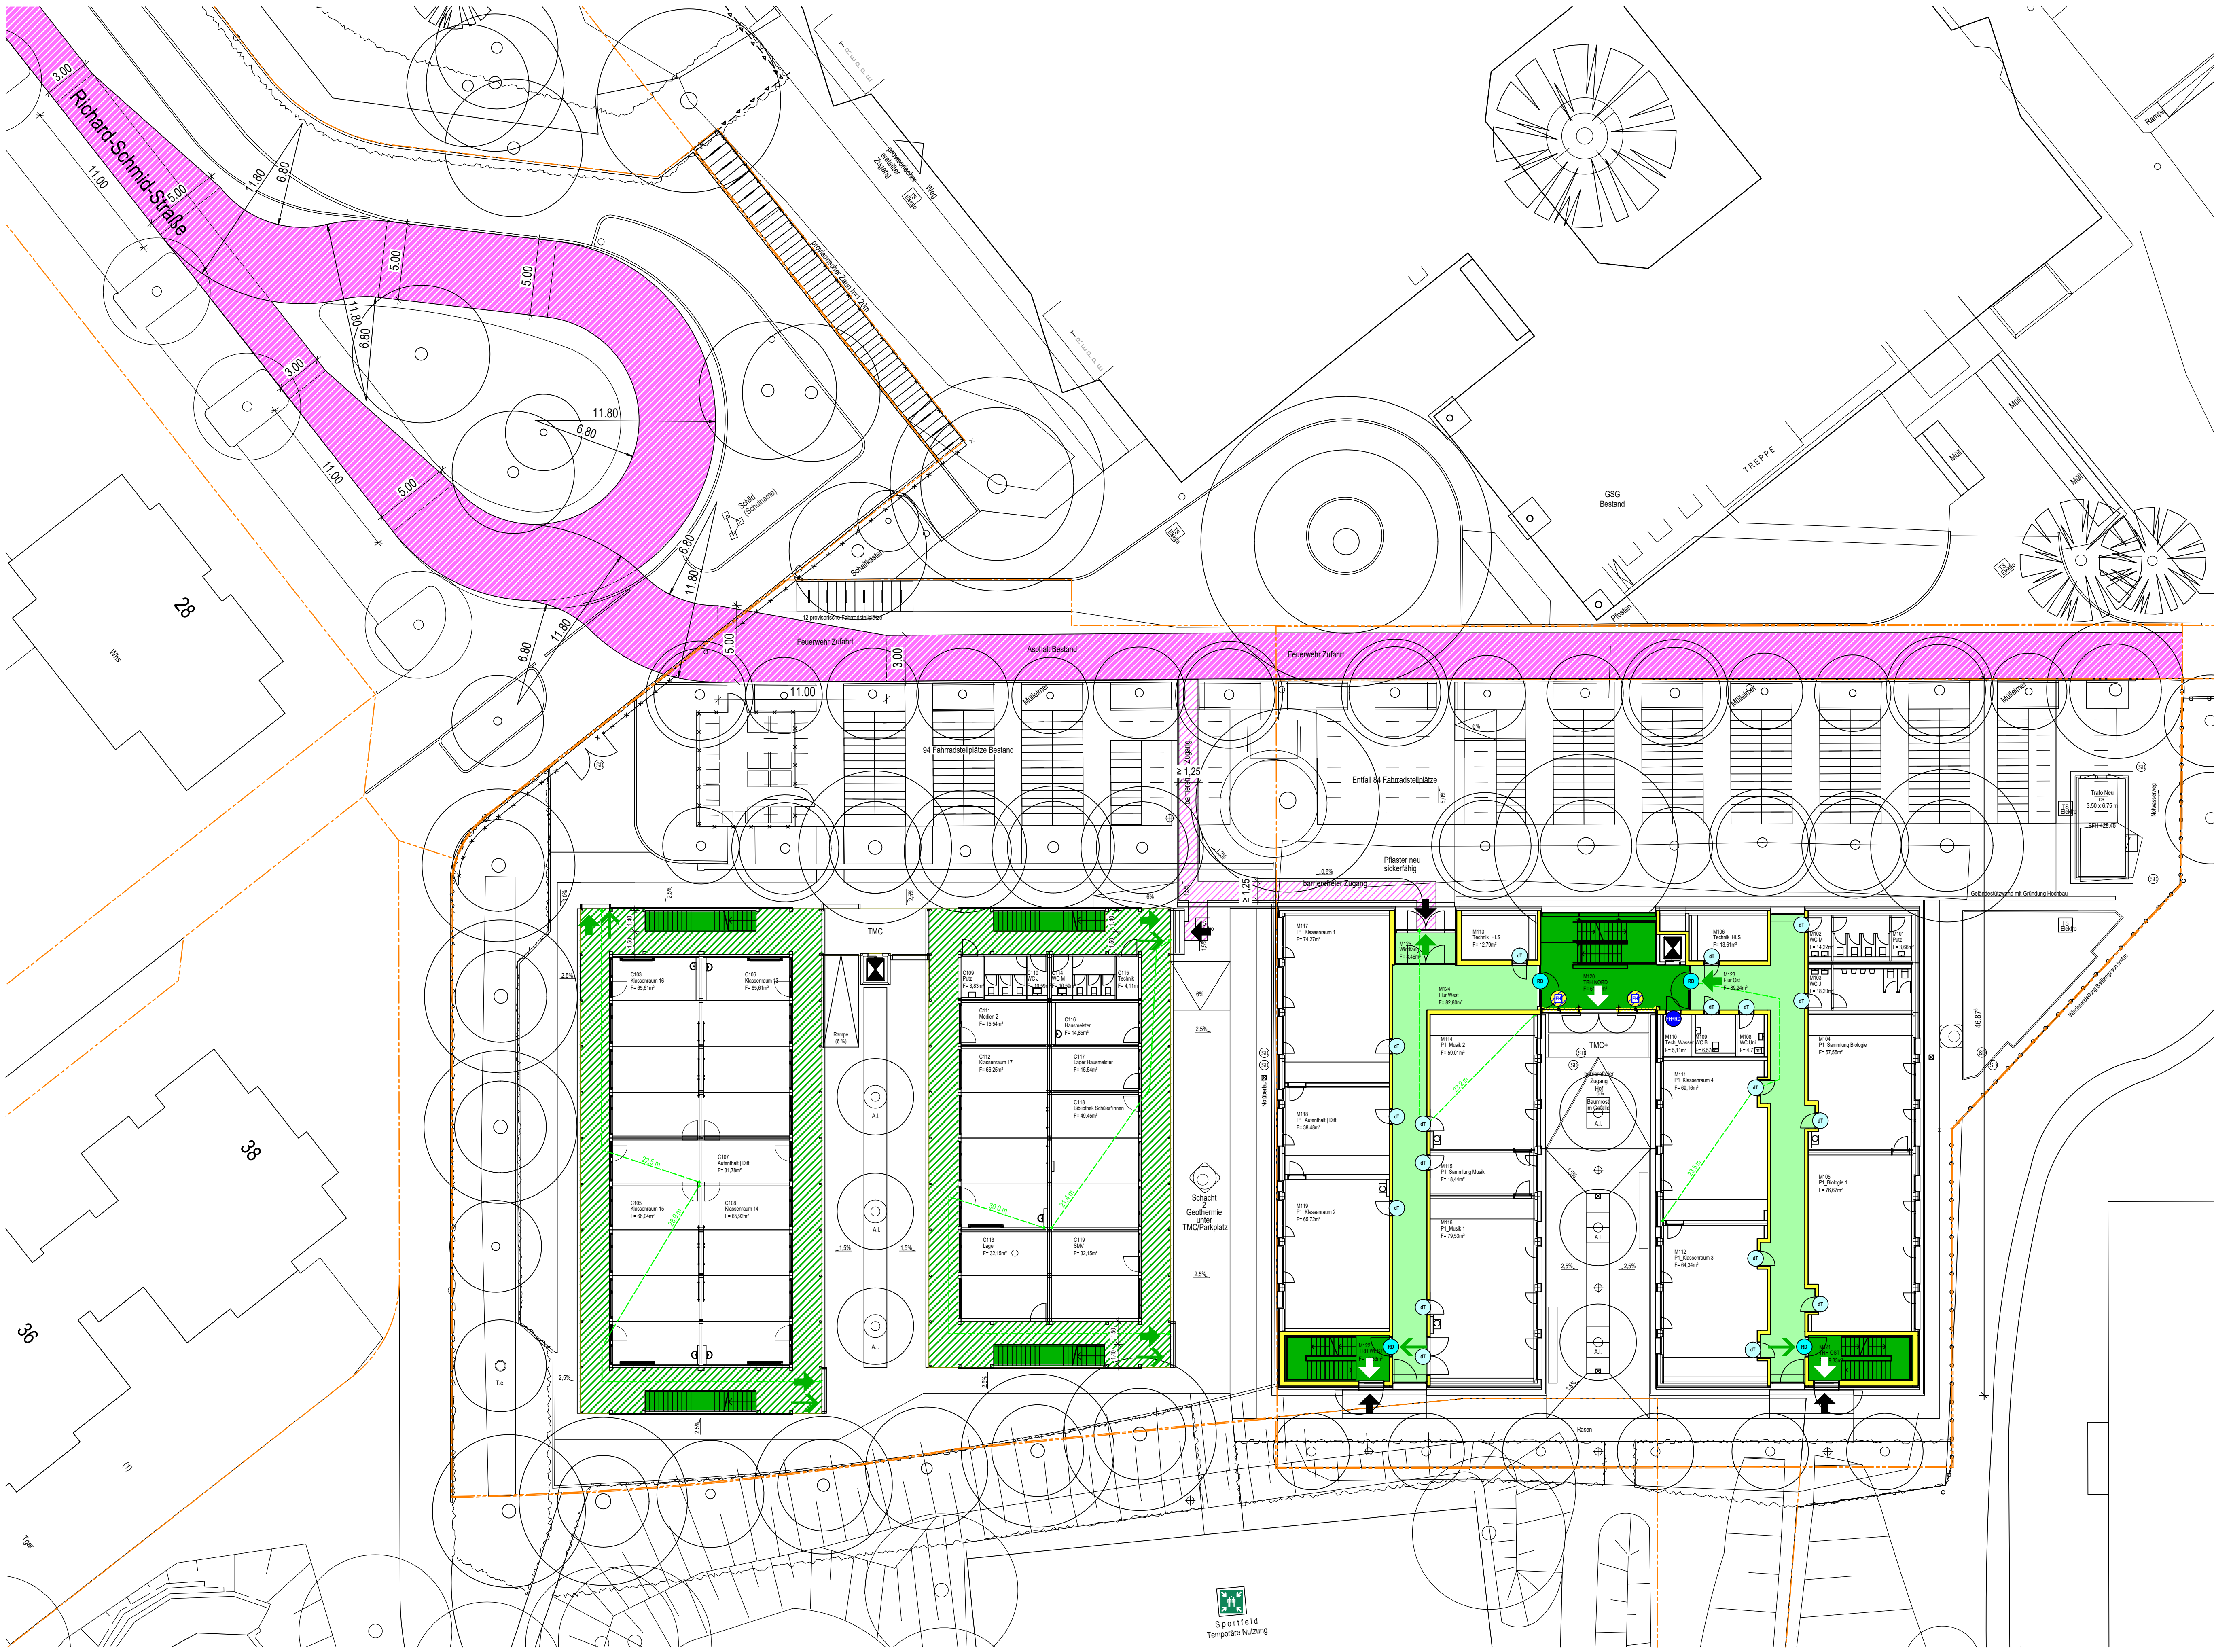

Plangrundlage Architekten
Planbezeichnung: Teilmaßnahme TMC Grundriss EG
Plannummer: ARC-IC-GR-E0-000-4v01
Index: 01
Datum: 17.12.2024

Plangrundlage Architekten
Planbezeichnung: Teilmaßnahme TMC PLUS Grundriss EG | Phase 1 mit Möblierung
Plannummer: ARC-IM-GR-E0-001-4v01-Möb
Index: 01
Datum: 17.12.2024

Plangrundlage Architekten
Planbezeichnung: Freiflächengestaltungsplan zum Bauantrag Interim Teilbereich TMC/TMC+
Plannummer: 241212_AUS-IN-FR-XX-001-4p03-
Index: 5
Datum: 12.12.2024

Legende

feuerhemmend (F 30-B bzw. EI 30)

notwendiger Treppenraum/
notwendige Treppe

notwendiger Flur

Laubengang

FH+RD
feuerhemmende, rauchdichte und
selbstschließende Tür

RD
rauchdichte und selbstschließende Tür

dT
dichtschießende Tür

FH
feuerhemmende Verglasung
(EI 30)

Zugang

Erster Rettungsweg

Zweiter o. weiterer Rettungsweg

Aufzugsschacht

Rettungswegverlauf und -länge

Feuerwehrezufahrt
b ≥ 3,00 m

Feuerwehrezugang
b ≥ 1,25 m

Sammelstelle

Gebäudeklasse: 3
Grundlagen des Planes sind die Pläne des Architekten im Maßstab 1:100. Darstellung und Maßangaben sind aus diesen Plänen übernommen.
Das Herausmessen von Maßen aus den Plänen ist nicht zulässig.

Die brandschutztechnischen Anforderungen der tragenden und aussteifenden Bauteile sind dem Brandschutznachweis zu entnehmen.
In den Brandschutzplänen werden nur die raumabschließenden Bauteile und die hierfür erforderlichen Öffnungsabschlüsse dargestellt.

Evtl. Bedenken gegen die geforderte Ausführung sind gemäß VOB/B §4, Abs. 3 unverzüglich mitzuteilen.

Maßgebend ist der Textteil des Brandschutznachweises.

Lage und Ausführung der Installationsleitungen und -schächte ist im Zuge der Ausführungsplanung abschließend festzulegen.
Die Anforderungen sind dem Textteil des Brandschutznachweises zu entnehmen.

Die Mindestöffnungsgröße für Fensteröffnungen in Rettungswegen beträgt 0,90 m x 1,20 m im Lichten. (LBOAVO § 13(4))
Brüstungshöhe max. 1,20 m über dem Fußboden.

Verfasser Brandschutznachweis

ÄNDERUNGSINDEX			
Nr.	Änderung	Datum	Bearbeiter
1	Planerstellung	23.01.2025	LR

Projekt	Erweiterungsneubau GSG Geschwister-Scholl-Gymnasium Richard-Schmid-Str. 25		
	70619 Stuttgart-Sillenbuch		
Bauherr	Referat Jugend und Bildung Schulverwaltungsamt		Hochbauamt 65-4/ Hauptstätter Straße 66
	vertreten durch:		70178 Stuttgart
Darstellung	Brandschutzplan Freifläche		
	Gezeichnet: LR	Plan-Nr.:	Erstellungsdatum: 23.01.2025
	Maßstab: 1:200	BRA4-XX-FR-0001_	
	Projekt-Nr.: 22-T-092		

H/B = 594 / 950 (0.56m²) Alplan 2024