


D E F Fa G H J J H G Fa F E D

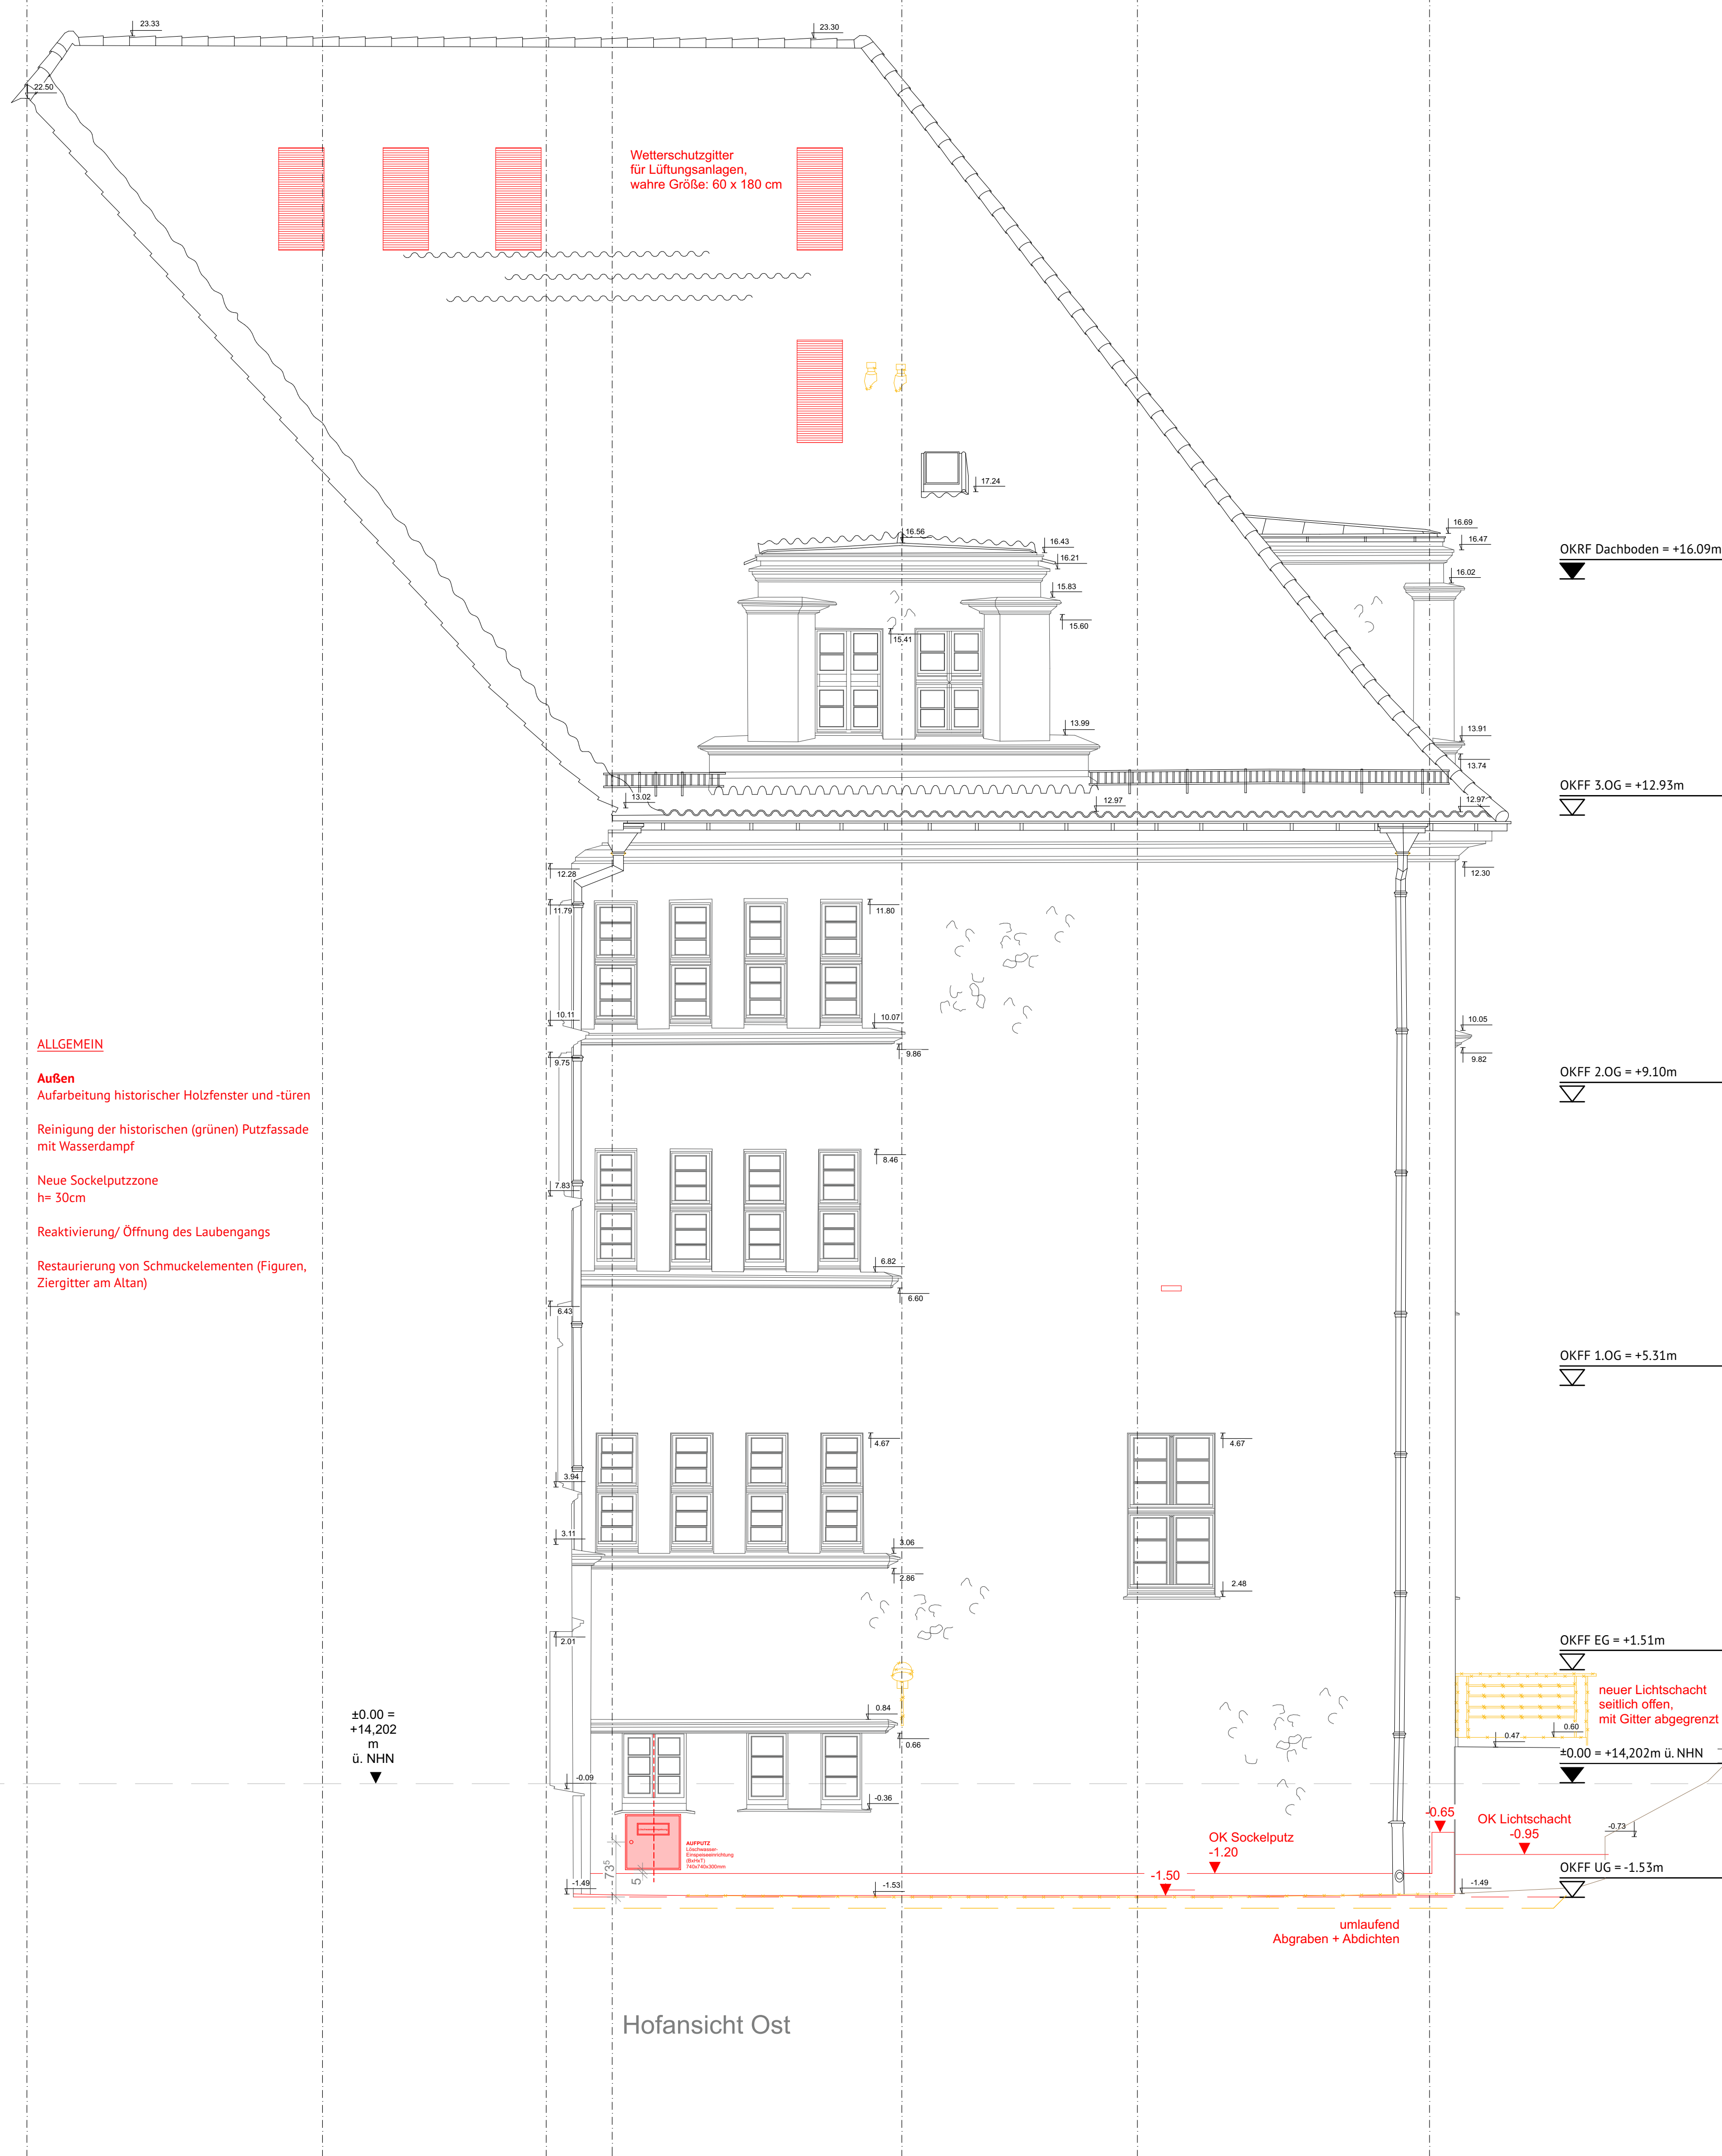


ALLGEMEIN


Außen
Außenputz
Reinigung der historischen (grünen) Putzfassade mit Wasserdampf
Neue Sockelputzzone
h= 30cm
Reaktivierung/ Öffnung des Laubengangs
Restaurierung von Schmuckelementen (Figuren, Ziergitter am Altan)

±0.00 =
+14.202
ü. NHN

Hofansicht Ost

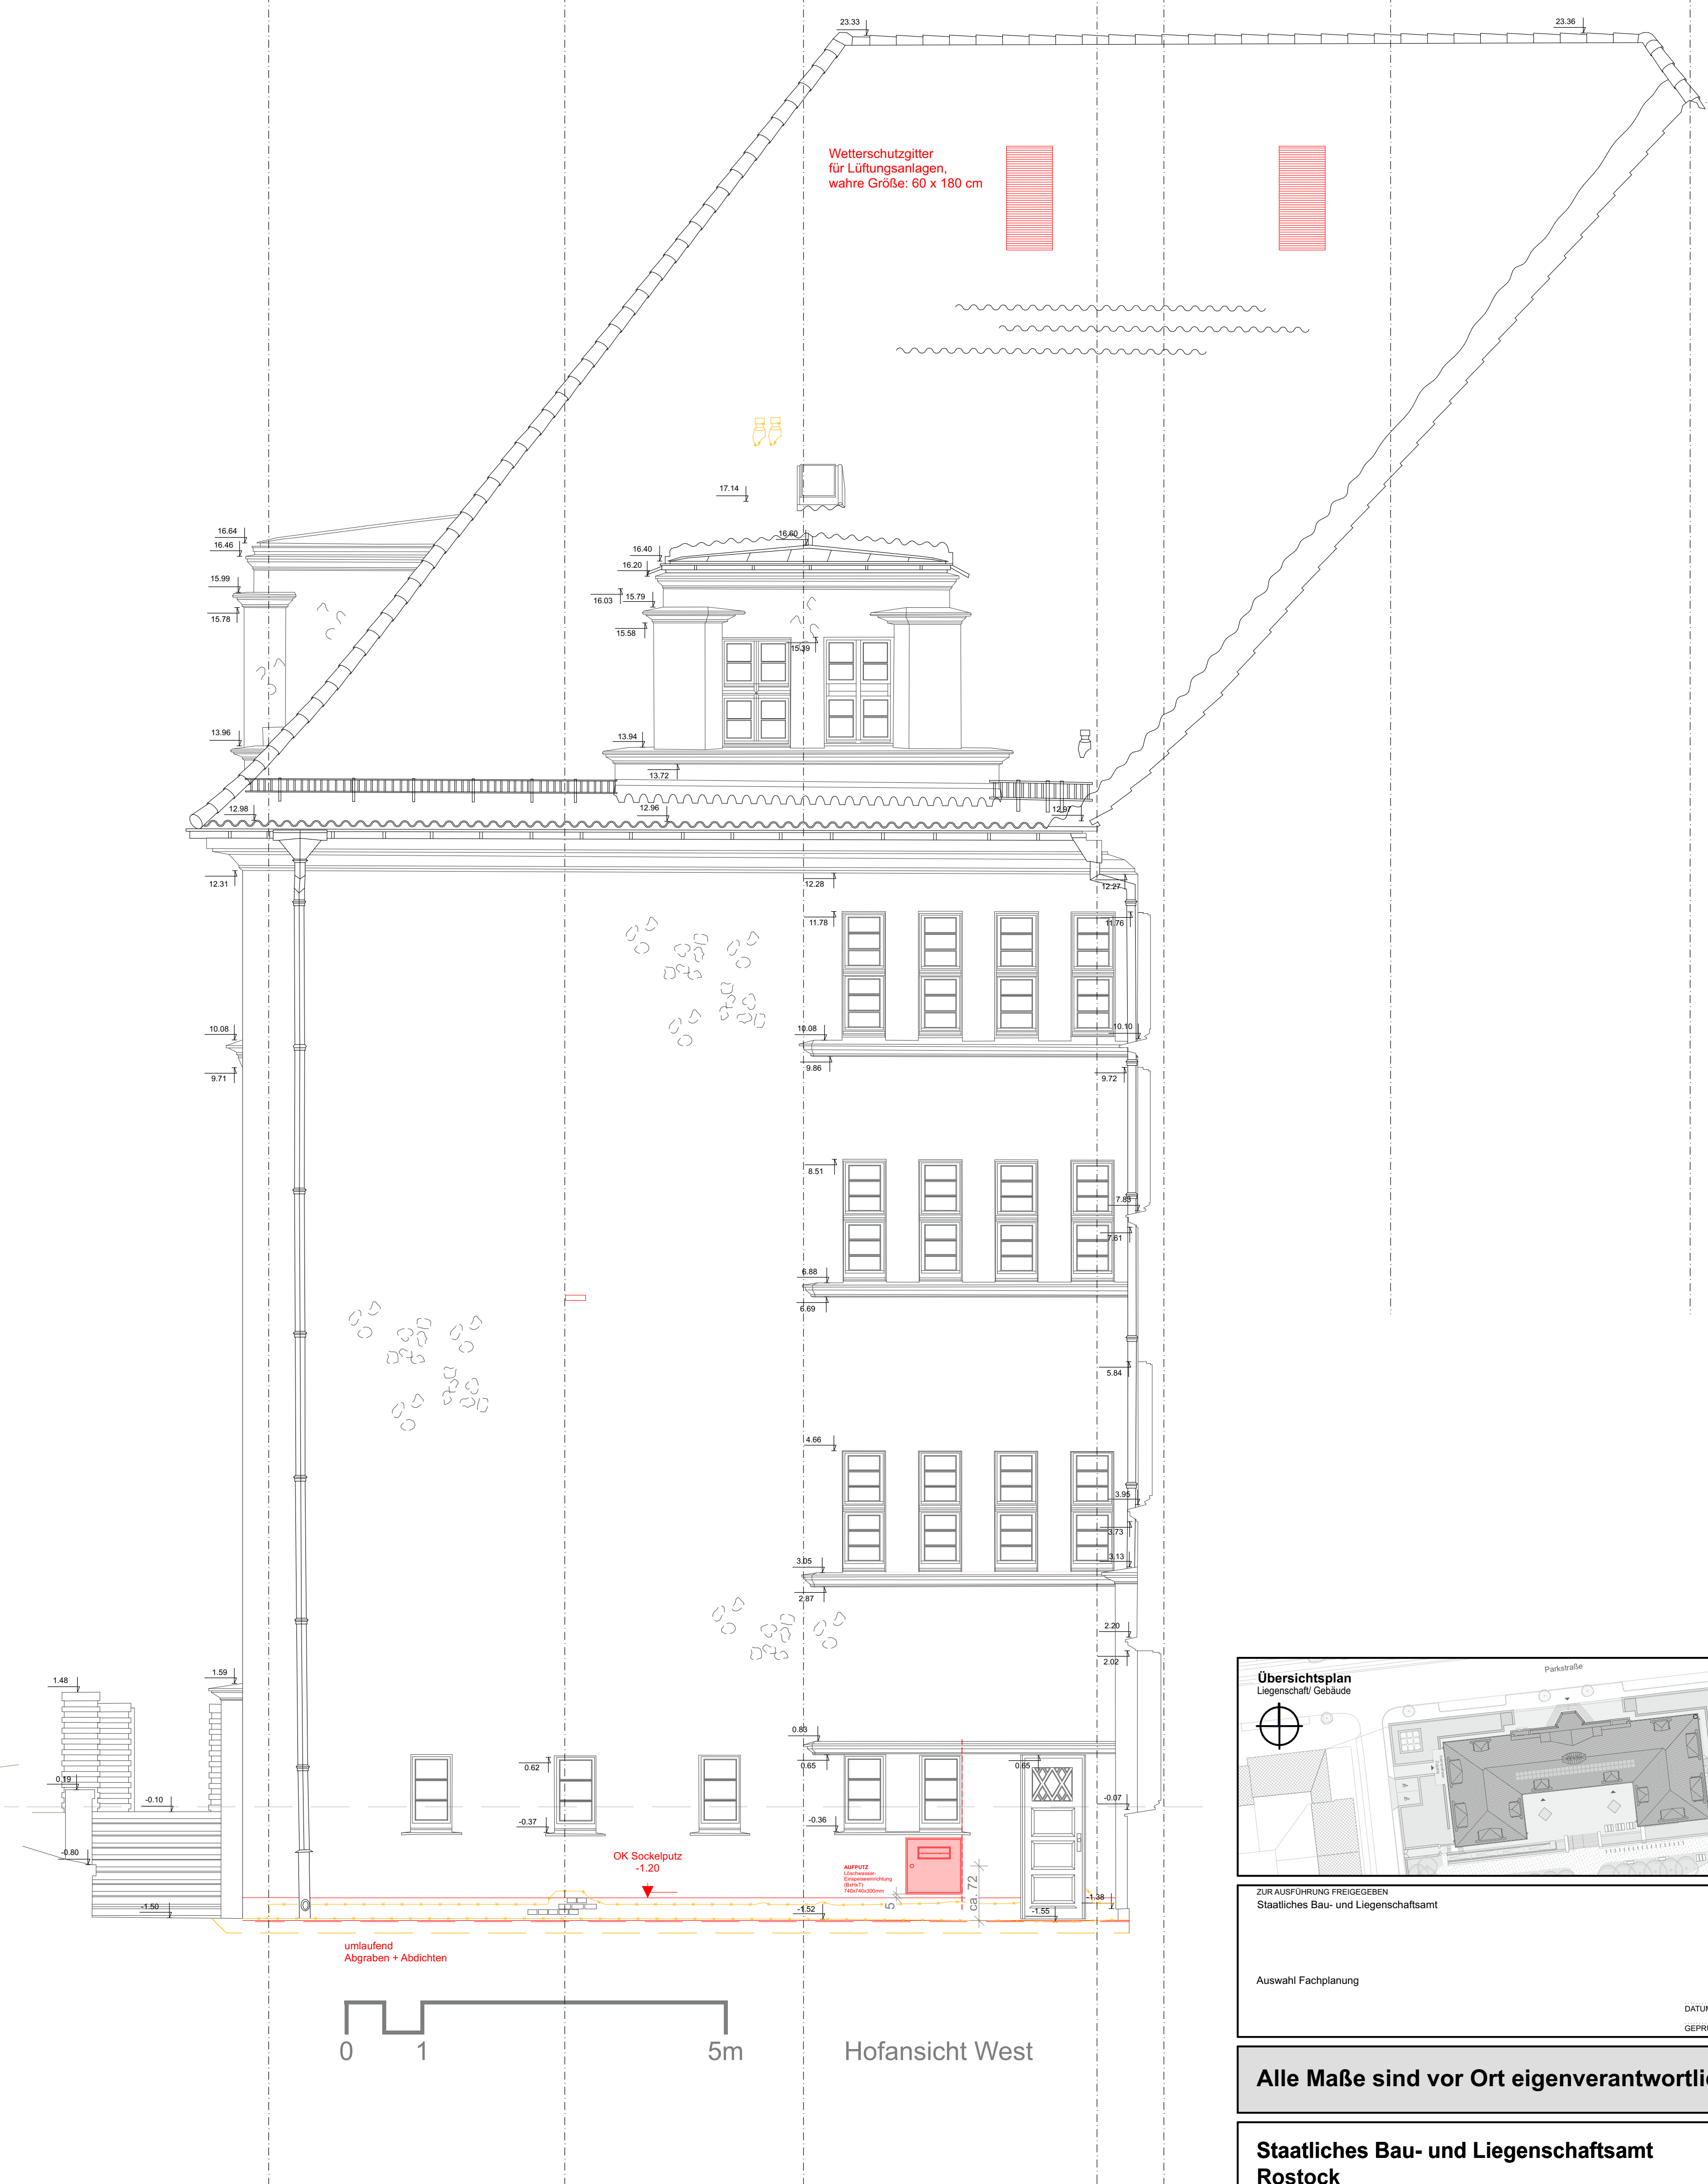

Hofansicht West

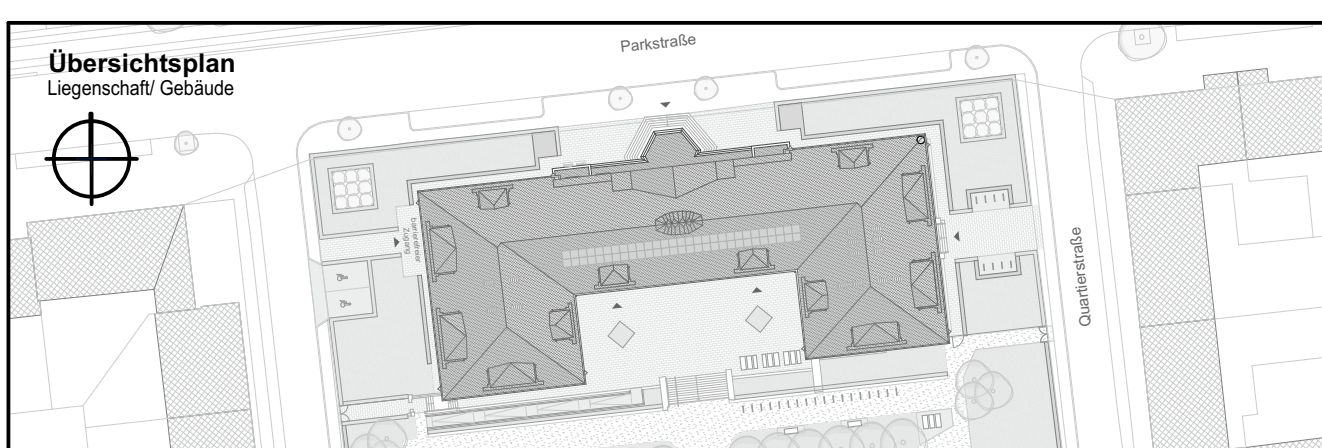

ZUR AUSFÜHRUNG FREIGEGEBEN
Staatliches Bau- und Liegenschaftsamt

Auswahl Fachplanung

DATE: 27.06.2025
GEPRÜFT: NAME, IN LETTERS

Alle Maße sind vor Ort eigenverantwortlich zu prüfen!

Staatliches Bau- und Liegenschaftsamt
Rostock

Tel.: 0385 - 588 87601
Fax: 0385 - 588 87402
post@bau.la.rostock.de

ÜBERSICHTSPLAN
Liegenschaftsamt

27560 Universität Rostock
Parkstraße 6, 18057 Rostock
GEBÄUDE (NR / BEZEICHNUNG)
005531

PROJEKT
Grundsaniierung Parkstraße 6

Anlage LV

PLANSCHÜTT
Hofansichten Ost und West

MAßSTAB
1:50

BLATTGRÖßE (BREITE x HÖHE in mm)
B14 x 1000 mm

DATEI-NAMME
27560_EB0001_PS_331_..._hof-OW_A_...

PLAN-INDEX
-

TEL-PLAN
-





ALLGEMEIN
Außen
Aufarbeitung historischer Holzfenster und -türen
Reinigung der historischen (grünen) Putzfassade mit Wasserdruck
Neue Sockelputzzone
bzw. 50cm
Reaktivierung/Öffnung des Laubengangs
Restaurierung von Schmuckelementen (Figuren, Ziergitter am Altar)

Übersichtsplan
Lageplan des Gebäudes

Alle Maße sind vor Ort eigenverantwortlich zu prüfen!

**Staatliches Bau- und Liegenschaftsamt
Rostock**

Städtisches Bau- und Liegenschaftsamt
Rostock

27560 Universität Rostock
Parkstraße 6, 18057 Rostock
0381 1234567
0381 1234567
0381 1234567

Anlage LV

Ansicht Süd

1:500
27.02.2025
PLANREVISOR
TEILPLAN



Übersichtsplan
Lageplan Gebäude

Alle Maße sind vor Ort eigenverantwortlich zu prüfen!

**Staatliches Bau- und Liegenschaftsamt
Rostock**

27560 Universität Rostock
Parkstraße 6, 18057 Rostock
0381 123456789
27560 E9 0001

Ansichten West und Ost

27560 E9 0001_PS_001_..._W_O_A_...
27560 E9 0001