


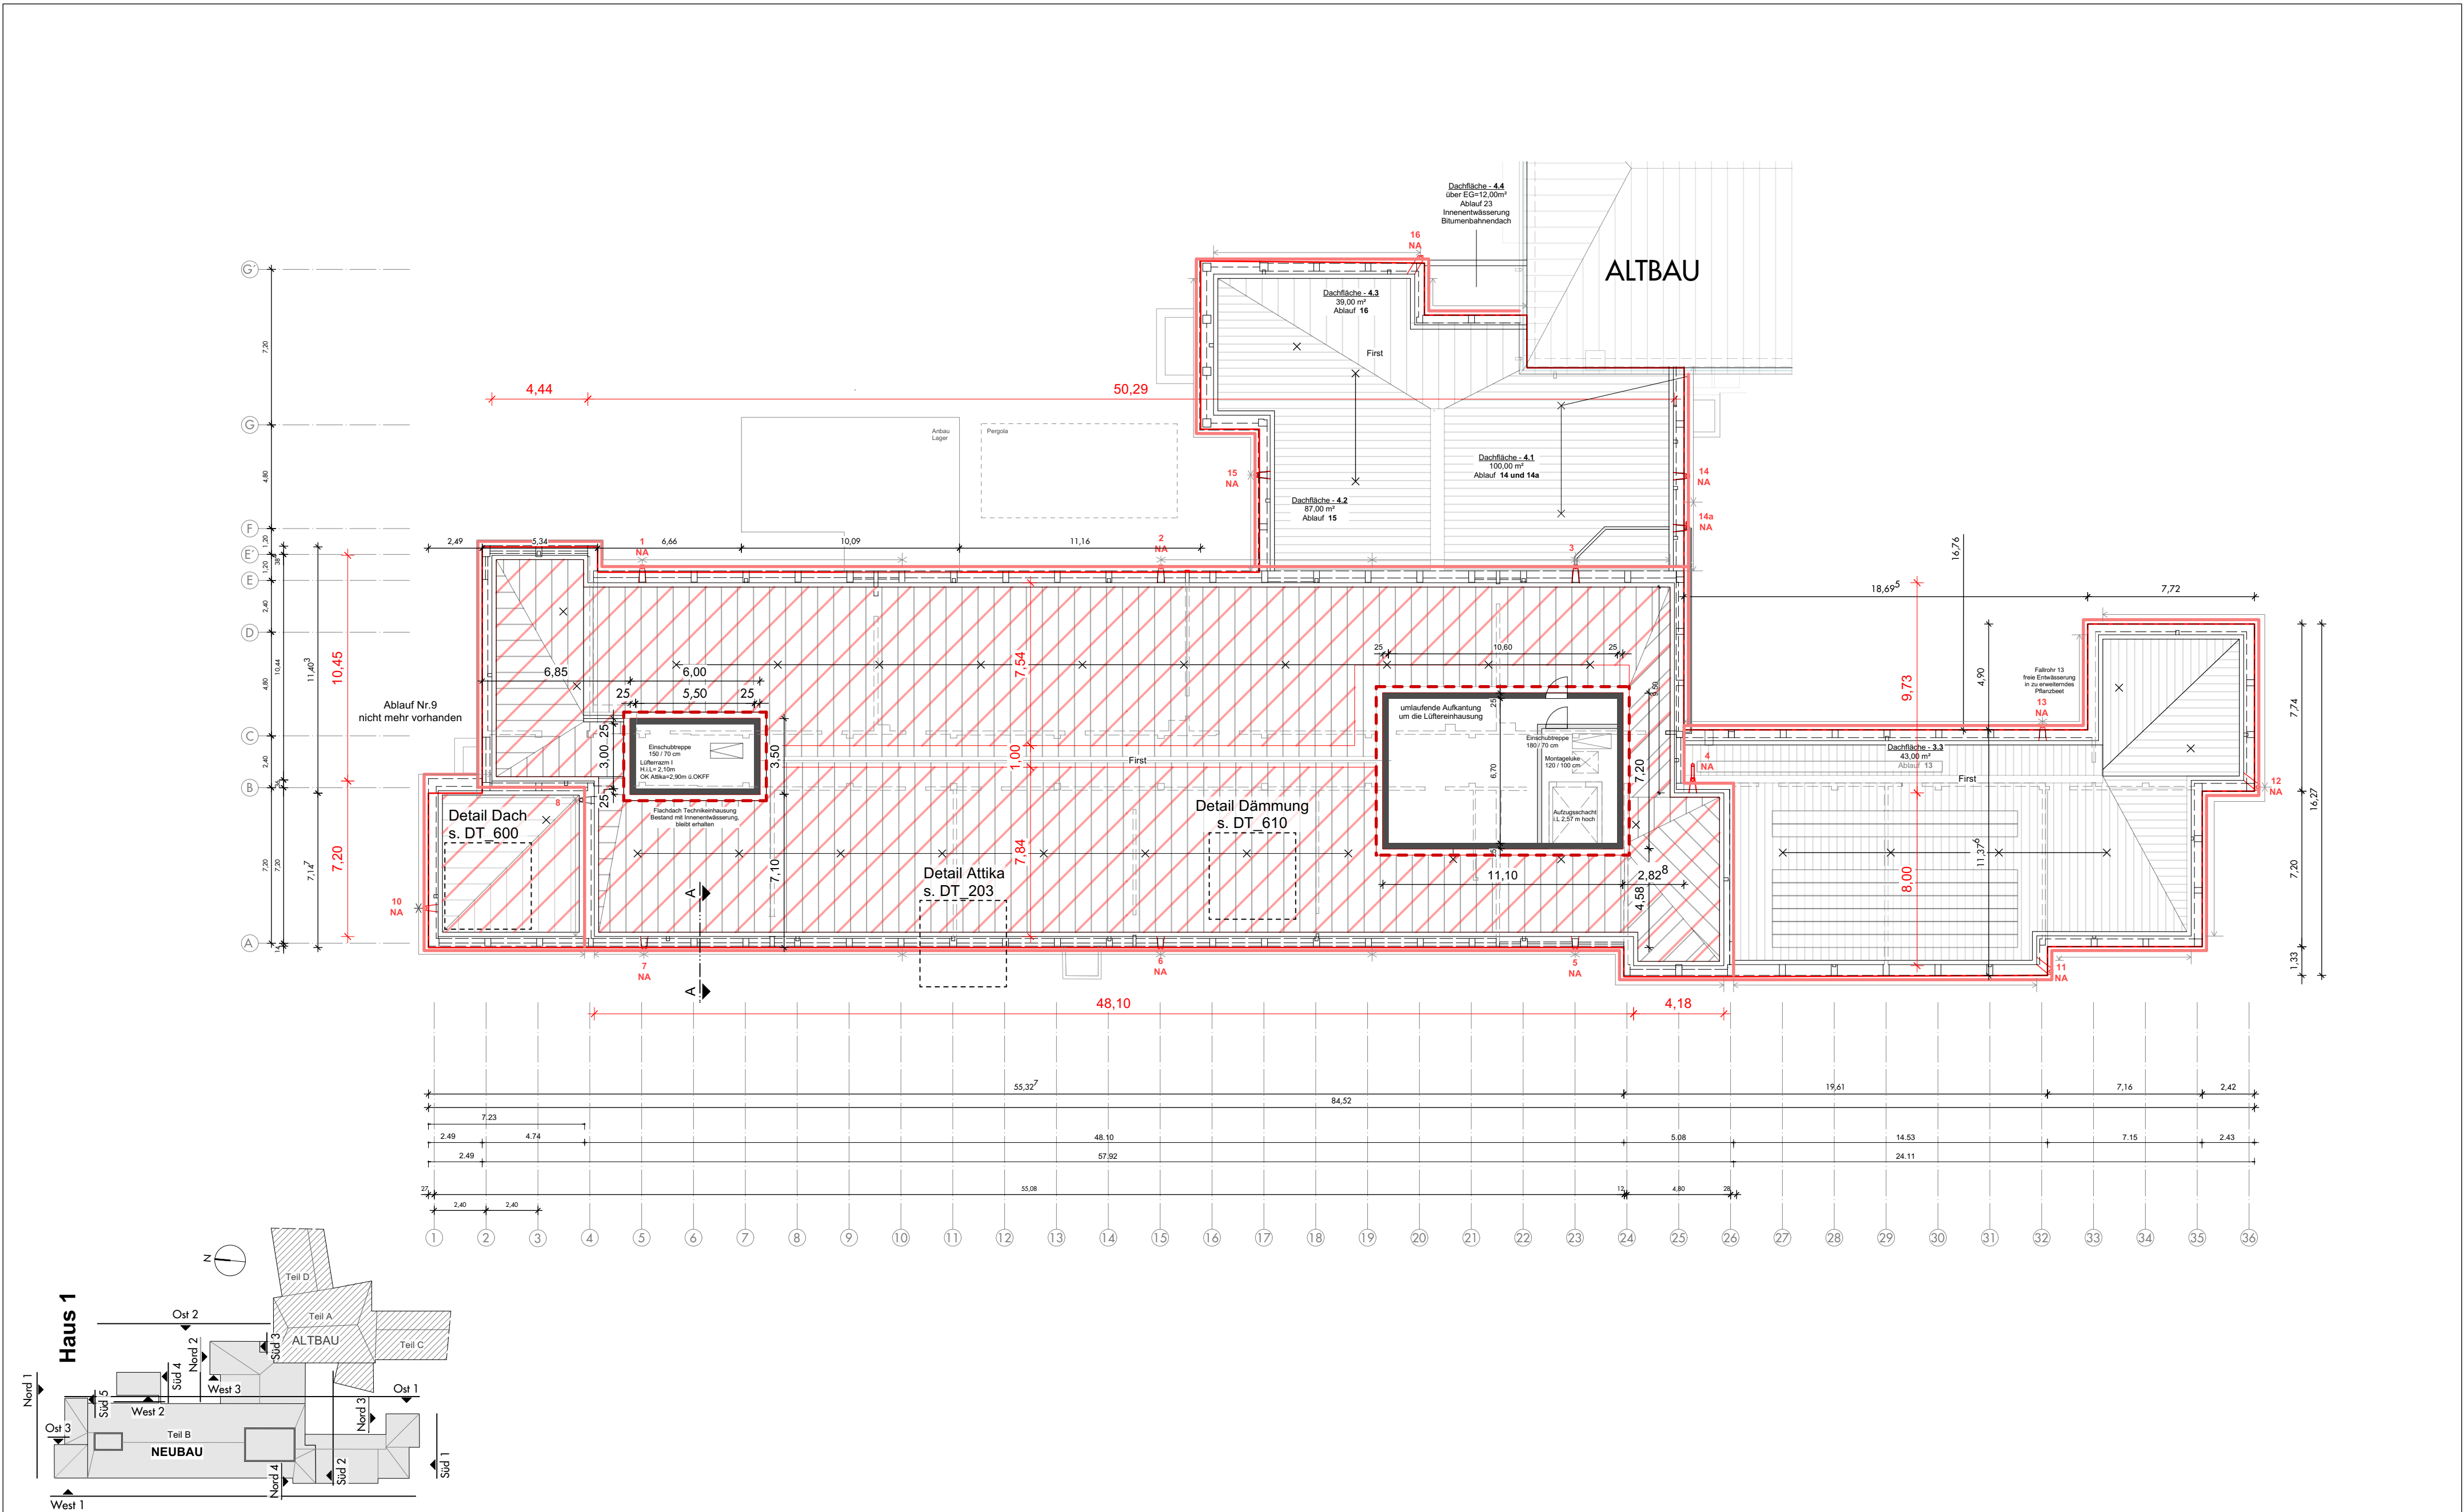

Legende:	Erneuerung Fenster / Tür	Rückbau Heizkörper	Auftraggeber:	SILB Sondervermögen Immobilien des Landes Berlin verwaltet durch: BIM Berliner Immobilienmanagement GmbH Keibelstr. 36, 10178 Berlin Tel.: 030 / 90166 2100, Fax: 030 90166 1670	Auftragnehmer:	Änderungen <table><tr><td>A</td><td>Überarbeitung Fenstertypen</td><td>24.04.25</td><td>mm</td></tr><tr><td>Index</td><td>Art der Änderung</td><td>Datum</td><td>gez.</td></tr></table>	A	Überarbeitung Fenstertypen	24.04.25	mm	Index	Art der Änderung	Datum	gez.	Anschrift: Peter - Lenné - Schule Hartmannsweilerweg 29 14163 Berlin Gebäude: Haus 1 Planart: Ausführungsplanung Maßstab: 1:200 Blattgröße: DIN A2 Dateiname: 30398001001AAR_DA.dwg	Wirtschaftseinheit: 30398	Maßn-Nr. / Maßnahme: B21045 - 30398001-001	Planbezeichnung: Neubau Grundriss Dachaufsicht	Plannummer: 30398001001AAR_DAT2	Index: A
	A	Überarbeitung Fenstertypen					24.04.25	mm												
	Index	Art der Änderung					Datum	gez.												
	Erneuerung Anstrich	Abbruch					Austausch Dämmung	Erneuerung opake Fassade: Abbruch d. äußeren Wetterschale inkl. Dämmung, Sonnenschutz u. Dachanschluss; Anbringung Keramikfassade												