


Innenansicht  
1:50


Öffnungsflügel;  
darf max. 30cm  
über Fensterbank  
im geöffneten Zustand  
herausragen;  
einheitliche Breite für  
alle Fenstertypen

Festverglasung;  
Breite variiert je  
nach Fenstertyp

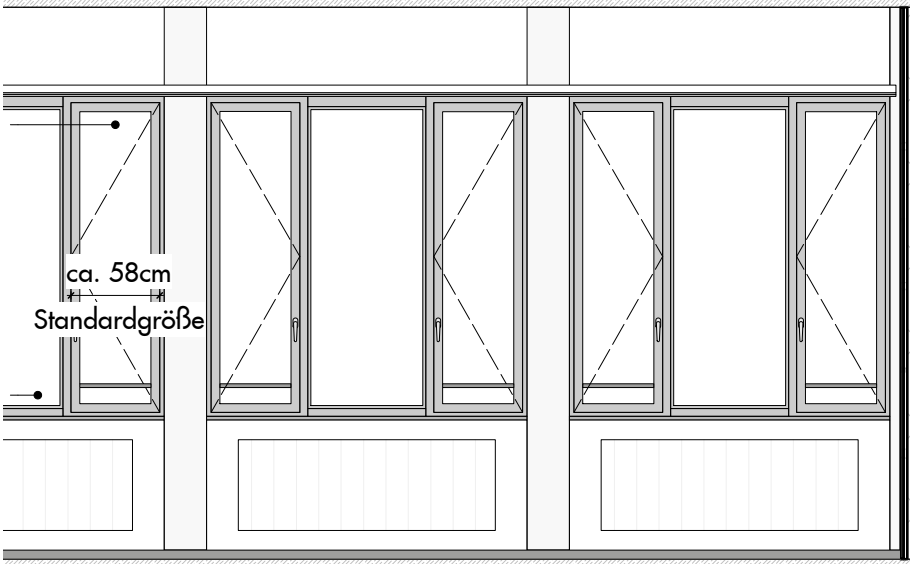

Grundriss  
1:50

Detail Fenster  
s. DT\_302+303

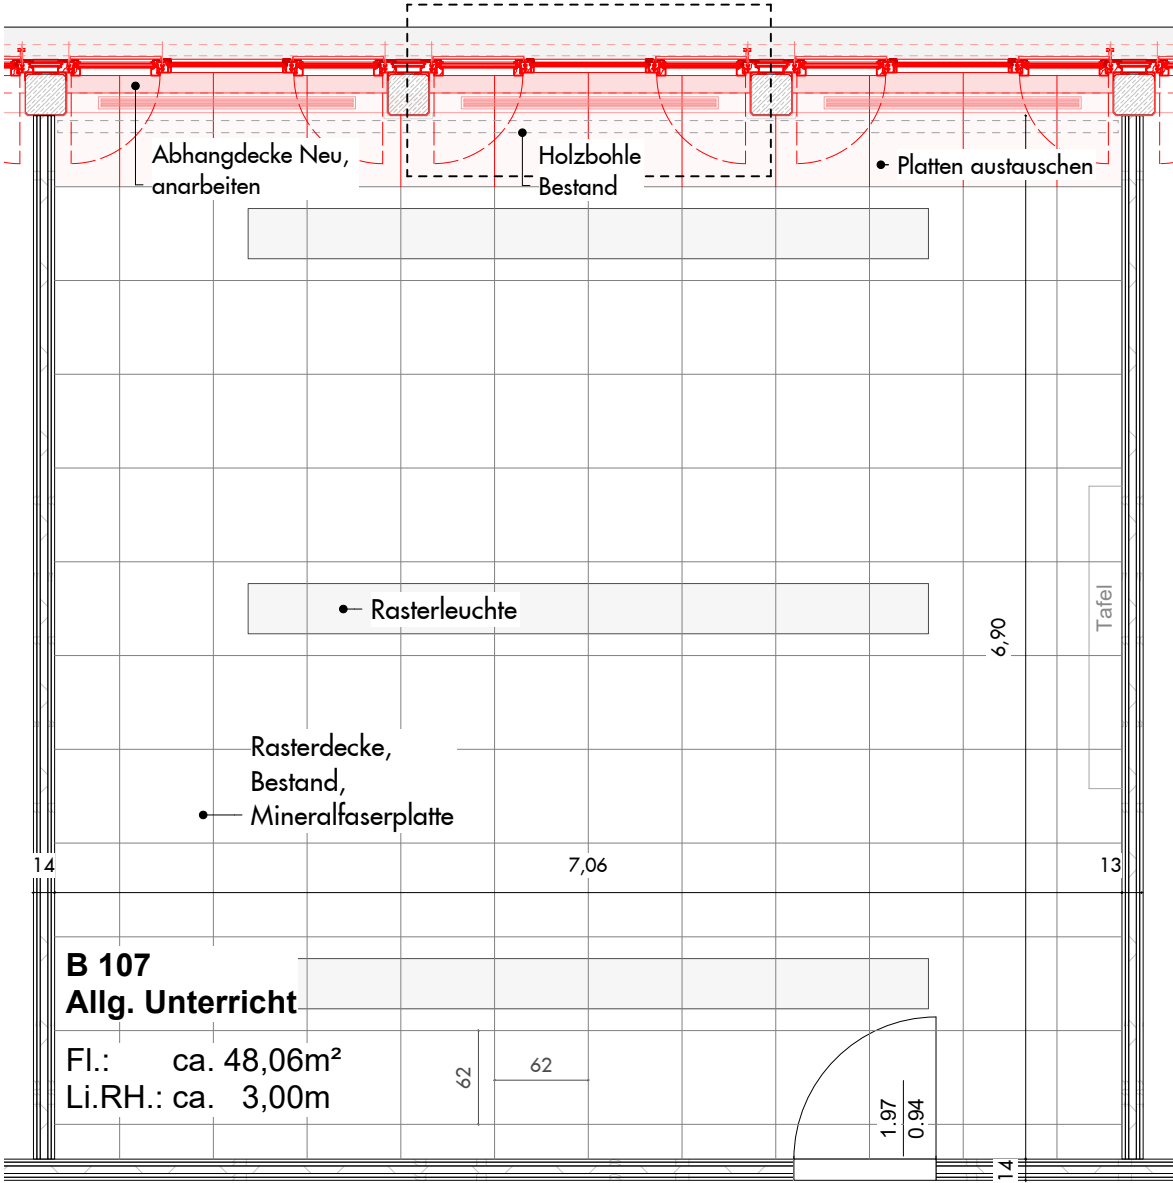

Außenansicht  
1:50



| Index | Art der Änderung | Datum | bearbeitet |
|-------|------------------|-------|------------|
|-------|------------------|-------|------------|

Maße sind eigenverantwortlich vor Ort zu prüfen!

Auftraggeber:  
**SILB**      Sondervermögen Immobilien  
des Landes Berlin

verwaltet durch:  
**BIM**      Berliner Immobilienmanagement GmbH  
Keibelstr. 36, 10178 Berlin,  
Tel.: 030 / 90166 2100,  
Fax: 030 90166 1670

Wirtschafts-  
einheit:      **30398**

Anschrift:      **Peter - Lenné - Schule  
Hartmannsweilerweg 29  
14163 Berlin**

Gebäude:      **Haus 1**

Maßn-Nr. /  
Maßnahme:      **B21045 - 30398001-001**

Planart:      **Ausführungsplanung**

Plan-  
bezeichnung:      **Detail\_Fenster**  
**Neubau      Beispielraum**

Maßstab: 1:50    gez.:    mm    erstellt: 23.05.2024

Plannummer:      30398001001AAR\_DT301      Index:      --

Blattgröße:      **DIN A3**

Dateiname:      30398001001AAR\_DT301.dwg