




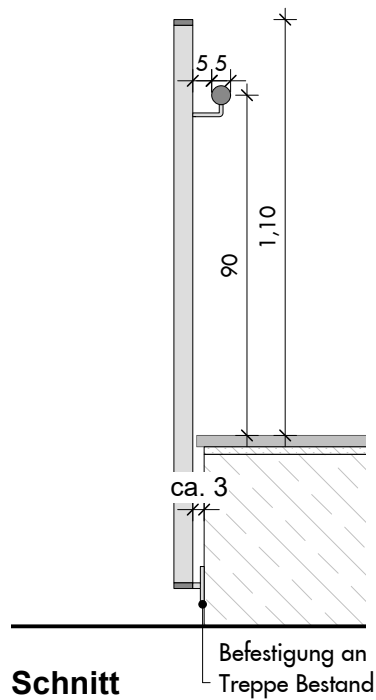

Schnitt

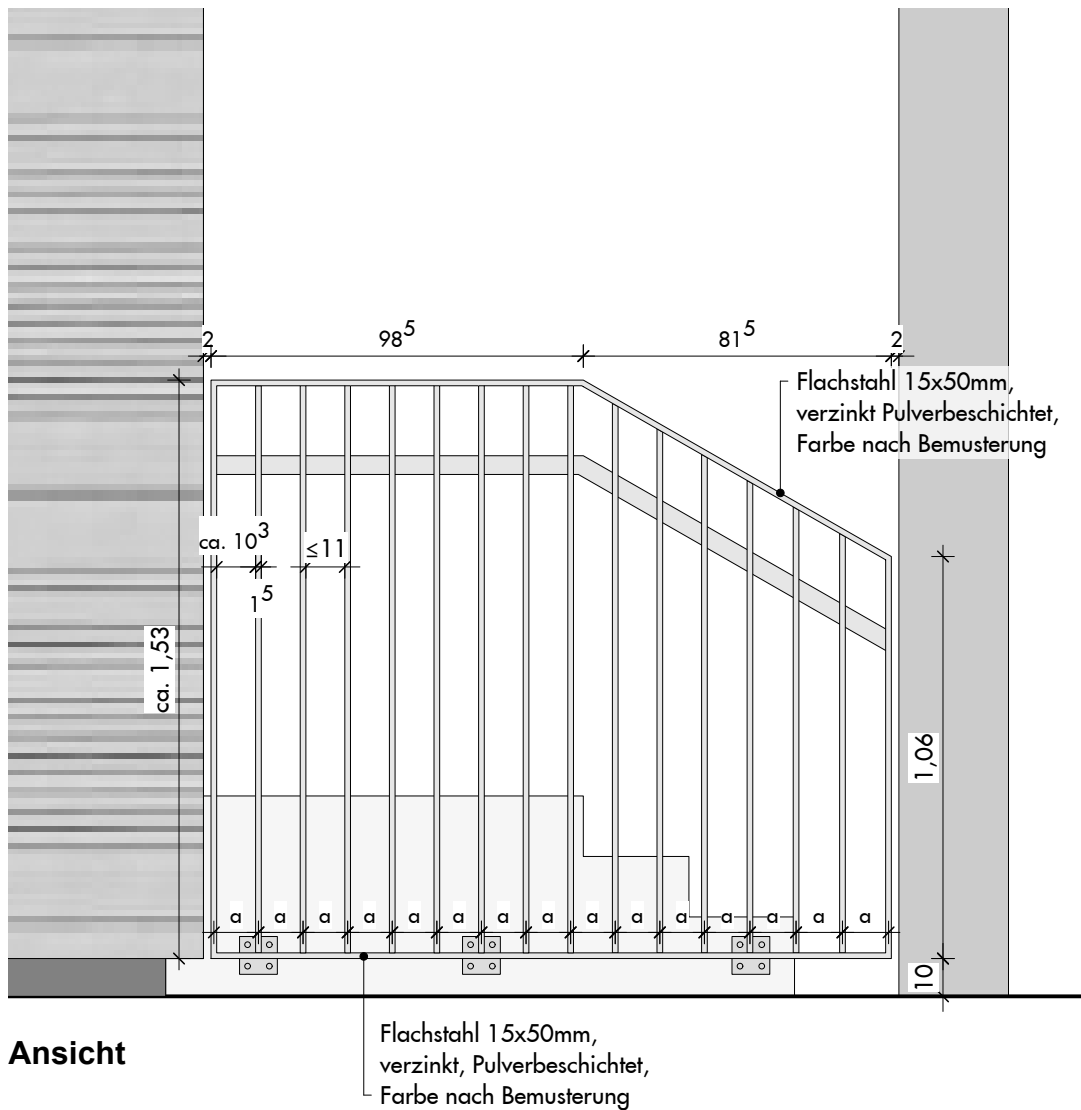

Ansicht

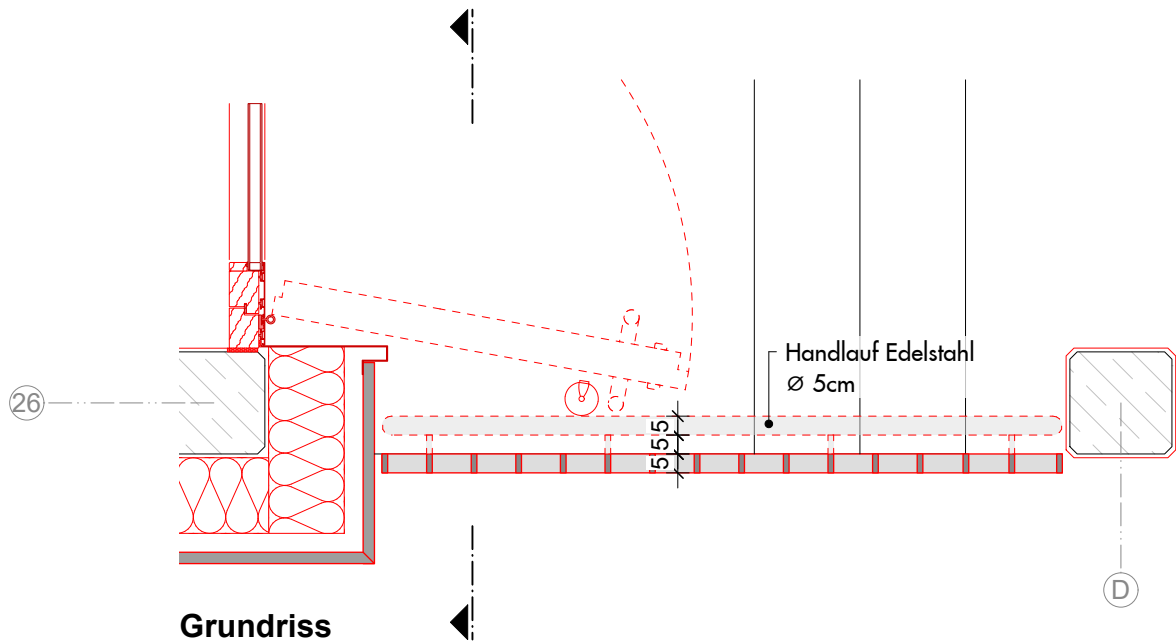

Grundriss

Konstruktion Geländer nach Angaben Statik AN

Index	Art der Änderung	Datum	bearbeitet
-------	------------------	-------	------------

Maße sind eigenverantwortlich vor Ort zu prüfen!

Auftragnehmer:

Auftraggeber:

SILB

Sondervermögen Immobilien
des Landes Berlin

verwaltet durch:

BIM

Berliner Immobilienmanagement GmbH
Keibelstr. 36, 10178 Berlin,
Tel.: 030 / 90166 2100,
Fax: 030 90166 1670

Wirtschafts-
einheit: 30398

Anschrift: Peter - Lenné - Schule
Hartmannsweilerweg 29
14163 Berlin

Gebäude: Haus 1

Maßn-Nr. /
Maßnahme: B21045 - 30398001-001

Planart: Ausführungsplanung

Plan-
bezeichnung: **Detail_Türen**
Neubau Haupteingang
Geländer

Maßstab: 1:20 gez.: mm erstellt: 03.12.2024

Plannummer: 30398001001AAR_DT503 Index: -

Blattgröße: DIN A3

Dateiname: 30398001001AAR_DT503.dwg