


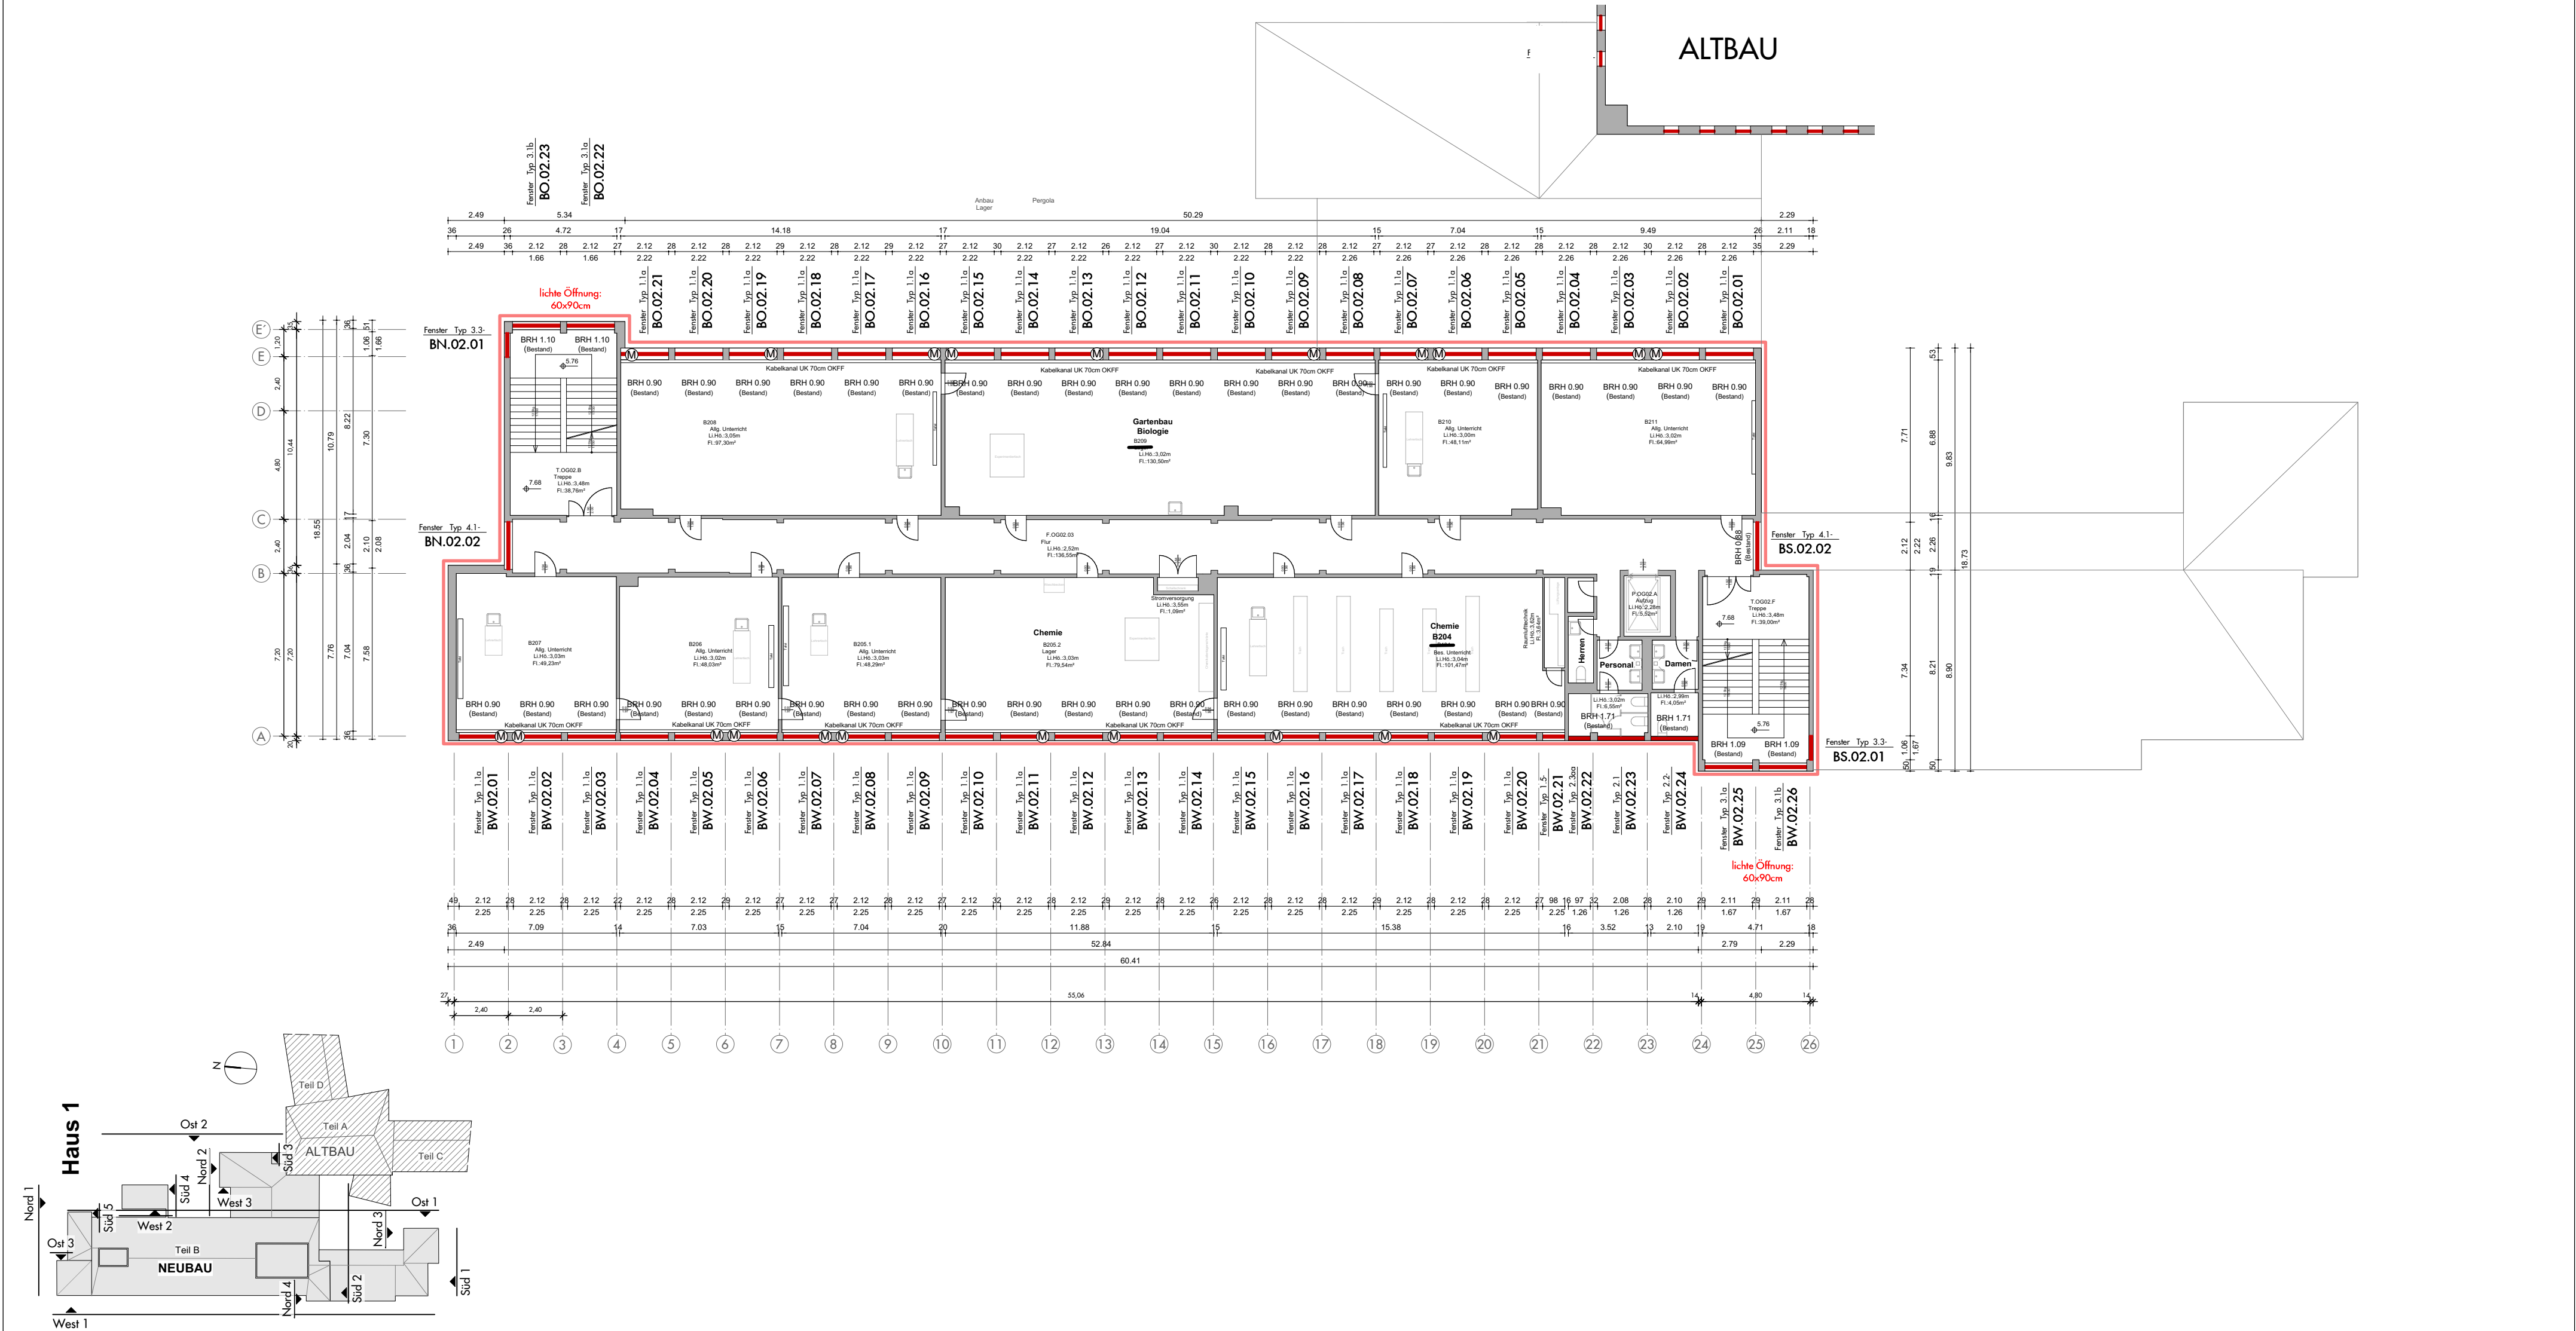

Legende:

Erneuerung Fenster / Tür

Erneuerung Anstrich

Maße sind eigenverantwortlich vor Ort zu prüfen!

Rückbau Heizkörper

Abbruch

Austausch Dämmung

Erneuerung opake Fassade:
Abbruch d. äußeren Wetterschale
inkl. Dämmung, Sonnenschutz u.
Dachanschluss;
Anbringung Keramikfassade

Motor für außenliegenden
Sonnenschutz

Grundlage:
Grundriss BIM
Hartmannsweilerweg 29 hs01_30398001_og02.dwg
Stand:08.07.2016

Auftraggeber:

SILB

Sondervermögen Immobilien
des Landes Berlin

verwaltet durch:

BIM

Berliner Immobilienmanagement GmbH
Keibelstr. 36, 10178 Berlin
Tel.: 030 / 90166 2100, Fax: 030 90166 1670

Auftragnehmer:

Änderungen

Index	Art der Änderung	Datum	gez.
A	Überarbeitung Fenstertypen	24.04.25	mm

Anschrift:

Peter - Lenné - Schule
Hartmannsweilerweg 29
14163 Berlin

Gebäude:

Haus 1

Planart:

Ausführungsplanung

Maßstab:

1:200

gez.:

mm

geprüft:

Blattgröße: DIN A2

erstellt:

09.02.2024

Dateiname:

30398001001AAR_GR02.dwg

Wirtschaftseinheit:

30398

Maßn-Nr. / Maßnahme:

B21045 - 30398001-001

Planbezeichnung:

Neubau
2. Obergeschoss

Plannummer:

30398001001AAR_GR02T2

Index:

A