



Schnitt Sandspielfläche/ Pflasterwelle M 1:20

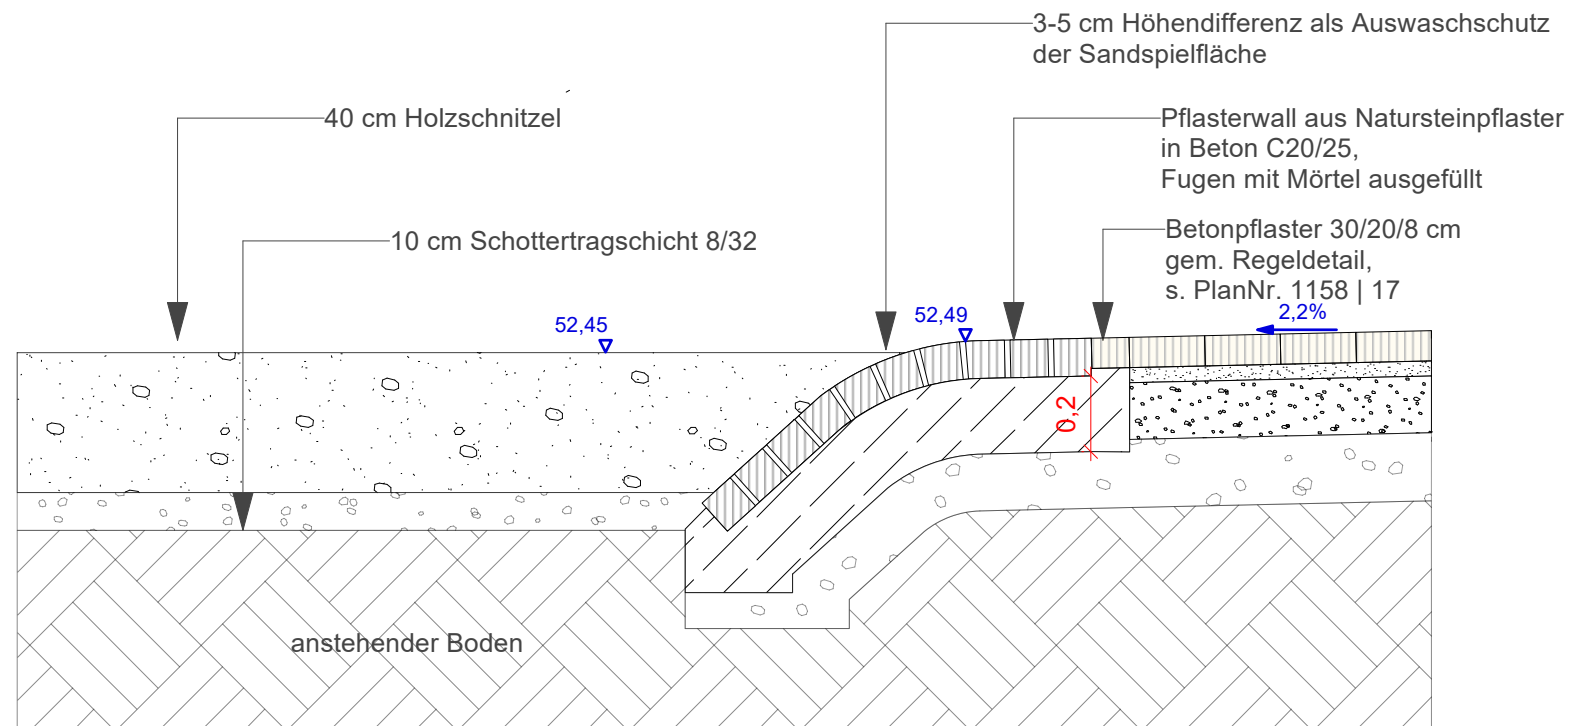


Schnitt Holzchnitzel/ Pflasterwelle M 1:20

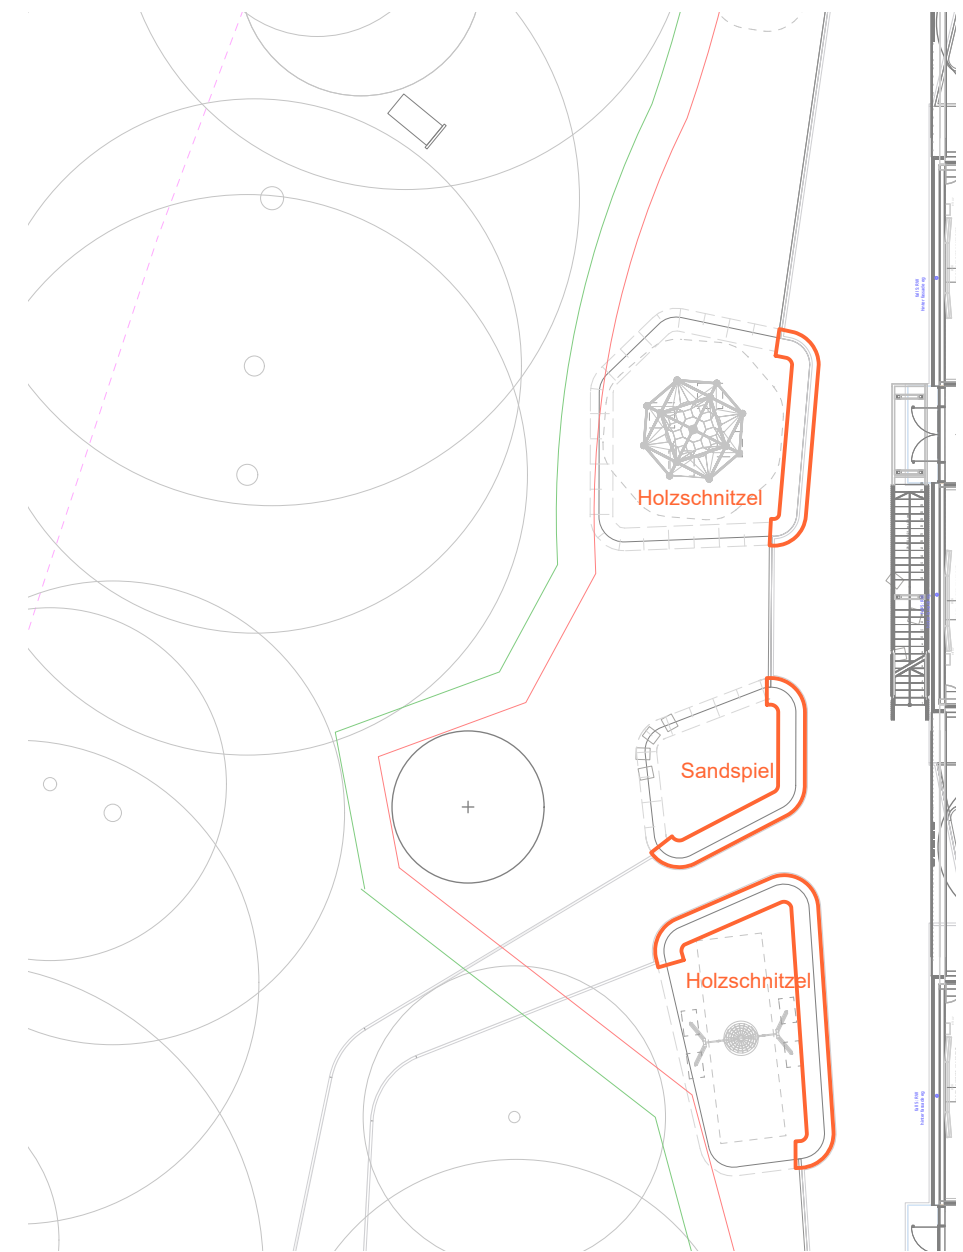

Ausschnitt Lageplan M 1:250

Index	Änderungen / Ergänzungen	Datum	Gezeichnet

Alle Maße sind vor Ort zu prüfen. Höhen - und Maßangaben in Meter üNN. Abweichungen von der Örtlichkeit sind der Bauüberwachung sofort mitzuteilen. Der Unternehmer hat sich vor Baubeginn über die Lage vorhandener Leitungen zwingend zu informieren.


Hannover Fachbereich Umwelt und Stadtgrün
 der Landeshauptstadt Hannover
 67.2 Planung und Bau
 Arndtstraße 1, 30167 Hannover
Grundlagendaten © Landeshauptstadt Hannover - Der Oberbürgermeister - Fachbereich Planen und Stadtentwicklung

Projekt: **Grundschule Mengendamm Neubau 1. BA**

Plan: **Regeldetail Spielflächen**

Plan-Nr.: 1158 | 23 | Lagerbuch: 022 - 0148 | Format: DIN A 3 | Maßstab: 1 : 20

Verzeichnispfad: -

Bearbeitung	Projektbetreuung:	Planzeichnung:	Datum:
	-	-	22.01.2026
Abstimmung	OE:	Name:	Datum:
Gesehen	OE:	Name:	Datum: