


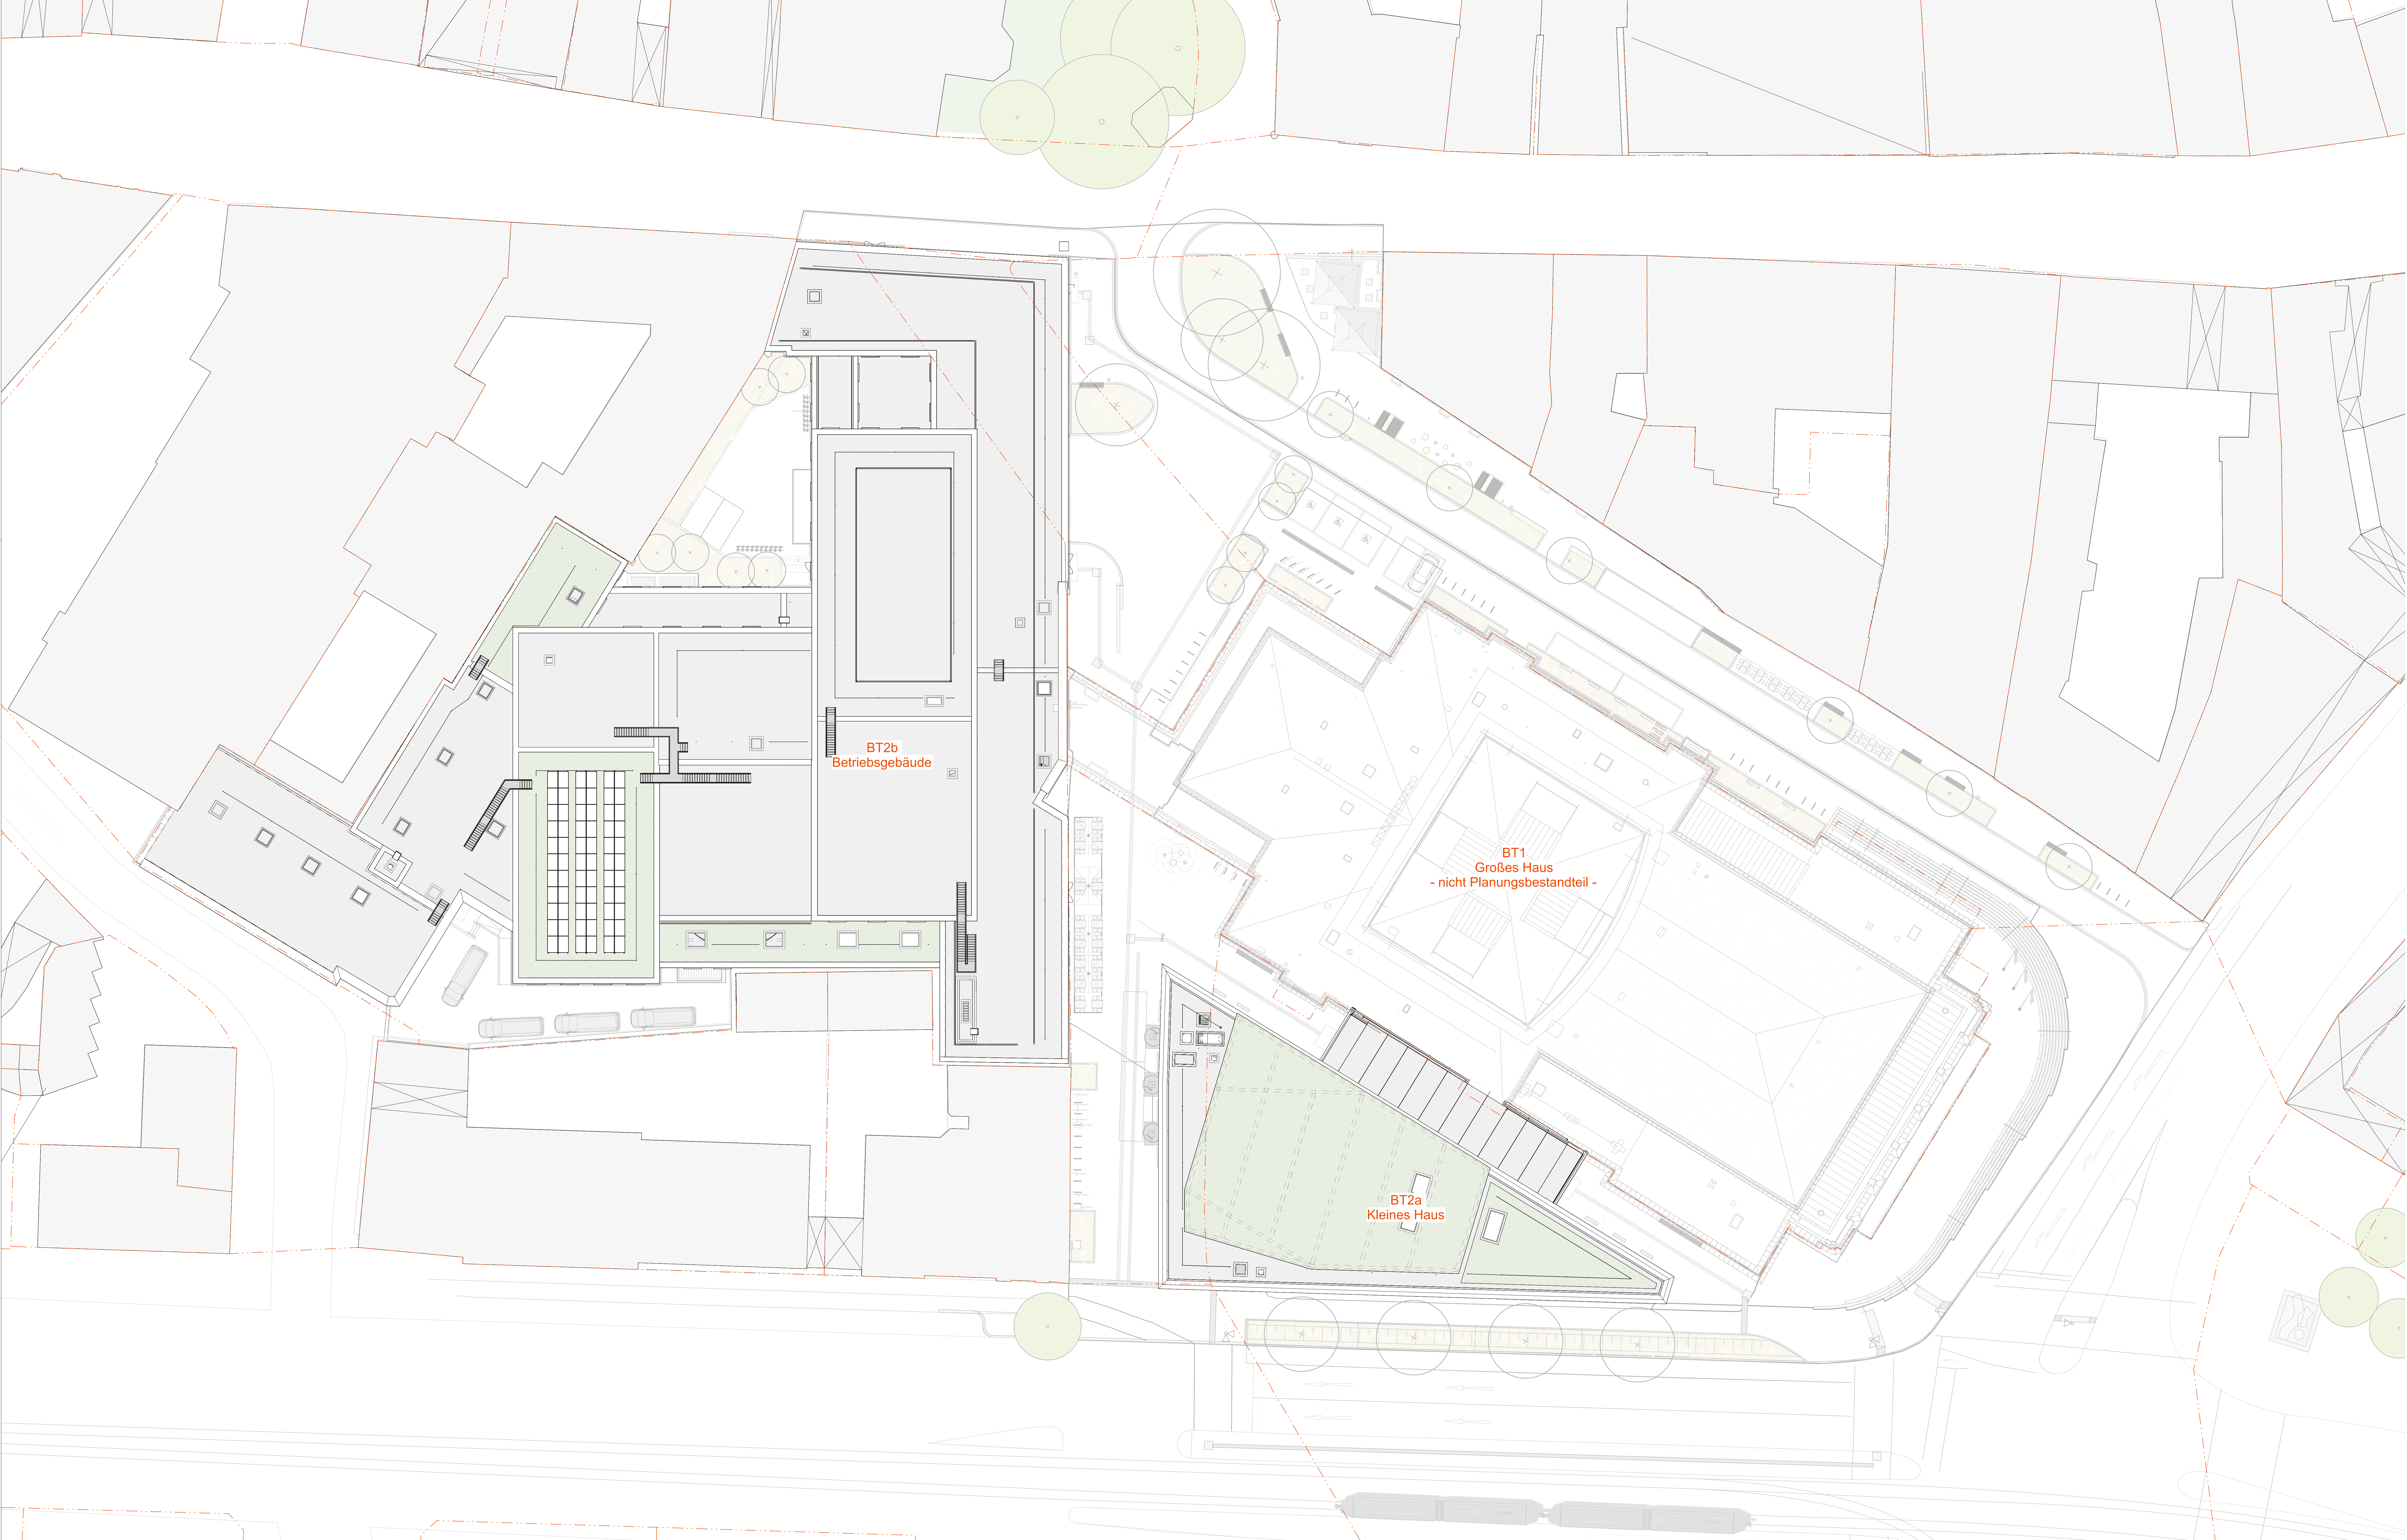

BT11-1

Detailansicht mit Plannummer

N 1:200
M 1:200

Türstempel

A

Gebüderaster

A

Schrittlinie

D

Decke

OK

Oberkante

UK

Unterseite

VK

Vorderkante

UZ

Unterzug

BR

Brüstung

FFB

Ruhfußboden

FFB

Fertigfußboden

Bestand

Neubau (Walter West, bereits gebaut)

Abbruch

Stahlbeton

WU-Beton

Stahlbetonfertige

Mauerwerk

Stahlbau

Trockenbauwand - Glas

Elementbauwand - geschlossen

Platten-Riegel-Konstruktion

Wärmedämmung - hart

Wärmedämmung - weich

Abdichtung

Bausätze verdeckt unter Schrittbahn

Bausätze über Schrittbahn

Aufsätze - Ansichtskarte

unveränderlicher Einrichtungs-vorrichtung

Planung der Nutzer (Vorteil)

Raumstempel

00-123

Raumnummer (Zimmernummer)

Rechnercode

Raumstempel

02.200

Baufläche

Höhenangaben

00-123

Höhenkote FFB

00-123

Höhenkote FFB

00-123

Grundskizze

Schütz- und Durchbruchplanung

00-123

Schutzbau durch, gewerblich

00-123

Wanddurchbruch, z.B. Elektro

00-123

Bodendurchbruch, z.B. Sanitär

00-123

Deckendurchbruch, z.B. Sanitär

00-123

Bodendurchbruch, z.B. Sanitär

00-123

Boden / Wanddurchbruch, z.B. Elektro

001

Grundriss LPS

002

Freigelegte zur Freigelegte

003

INDEX

07.11.2025

11.08.2025

PLANHISTORIE

DATUM

NAME

Bauart

Planart

LPS

Planart

Geschoss

Verstärkter

Freigelegte

Index

B2-HEN-KP-3-LA-000-Lageplan M200 -VP -001

Plancodierung in Abstimmung

Planungsphase

Optimierung Entwurf

1833

BT2

0130_Lageplan 200

Planstadium

Lageplan

BT2

Stadium

1:200

Format

A0+

Bauart

Stadt

Augsburg

Stadt

Augsburg

Projekt

Staatstheater Augsburg

Neubau-Bühnengebäude und Kassenhaus

Hintergrundinformation

OK FFB Bühne BT 1 + 12.00 + 400.000 i. N.N.

Maßstab

1:200

Format

A0+

VORABZUG

23.02.2026 13:37:13