


LASTEN SIEHE SEPARATE LASTENPLÄNE

BAUSTOFF- UND MATERIALANGABEN IN BEARBEITUNG

ALLE TRAGENDEN WÄNDE - h=30 cm,
WENN NICHT ANDERS ANGEGEBEN

TREPPENLÄUFE, SCHALLENTEKOPPELT

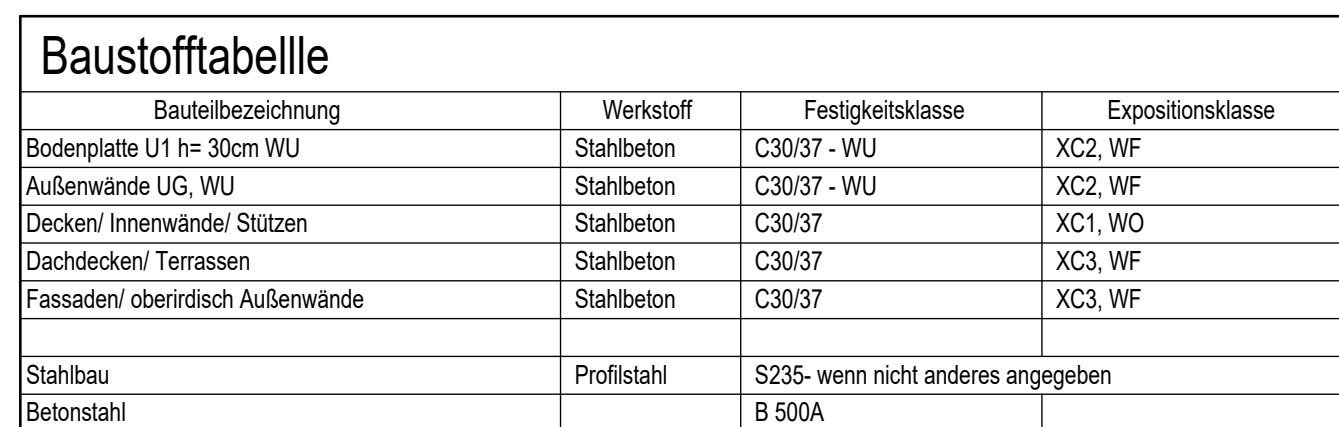

PLANUNGSGRUNDLAGEN:
ENTWURFSPLANUNG BÜRO AAA VOM 18.03.2024

VP	001	Erstausgabe	Schn.	10.07.202
Status	Index	Änderungsinhalt	gezeichnet	Datum
Änderungen				

Projekt Nr. : 07 / 2018		Bauteil		Verfasser		Gewerk		LPH		Ordnung		Geschlos		Nummer		Index	
Plan-Nr. : B2		TRW		SP		5		SC		XX		- 7001		- VP-00			
Gezeichnet : schm		Geprüft : we		Datum Erstaussgabe : 10.07.2024						Datum Planstand : 10.07.2024							
Planart : SCHALPLAN										Maßstab : 1 : 50							

Planinhalt: OTTMARSGÄSSCHEN
SCHNITTE TREPENHAUS 2



Projekt :	THEATER AUGSBURG GESAMT AREAL	
Bauherr :	STADT AUGSBURG REFERAT 5 REFERAT 6	
	RATHAUSPLATZ 1 86150 AUGSBURG	